


LEYENDAS

- LÍMITE DE PARCELA
- - - - - LÍMITE DE VALLADO
- LÍMITE DE EDIFICACIÓN
- RIOS Y DRENAJES.
- CARRETERAS Y CAMINOS.
- LAAT 138 KV
- MÓDULOS SOLARES FOTOVOLTAICOS MONOCRISTALINOS BIFACIALES LONGI LR5-72HPH 540 Wp
- MESA 7Hx29 (209 MÓDULOS)
- MESA 7Hx17 (119 MÓDULOS)
- CT CENTRO DE TRANSFORMACIÓN Y PROTECCIÓN DE CLIENTE (CT) 1x5000 KVA
- EDIFICACIONES EDIFICACIONES

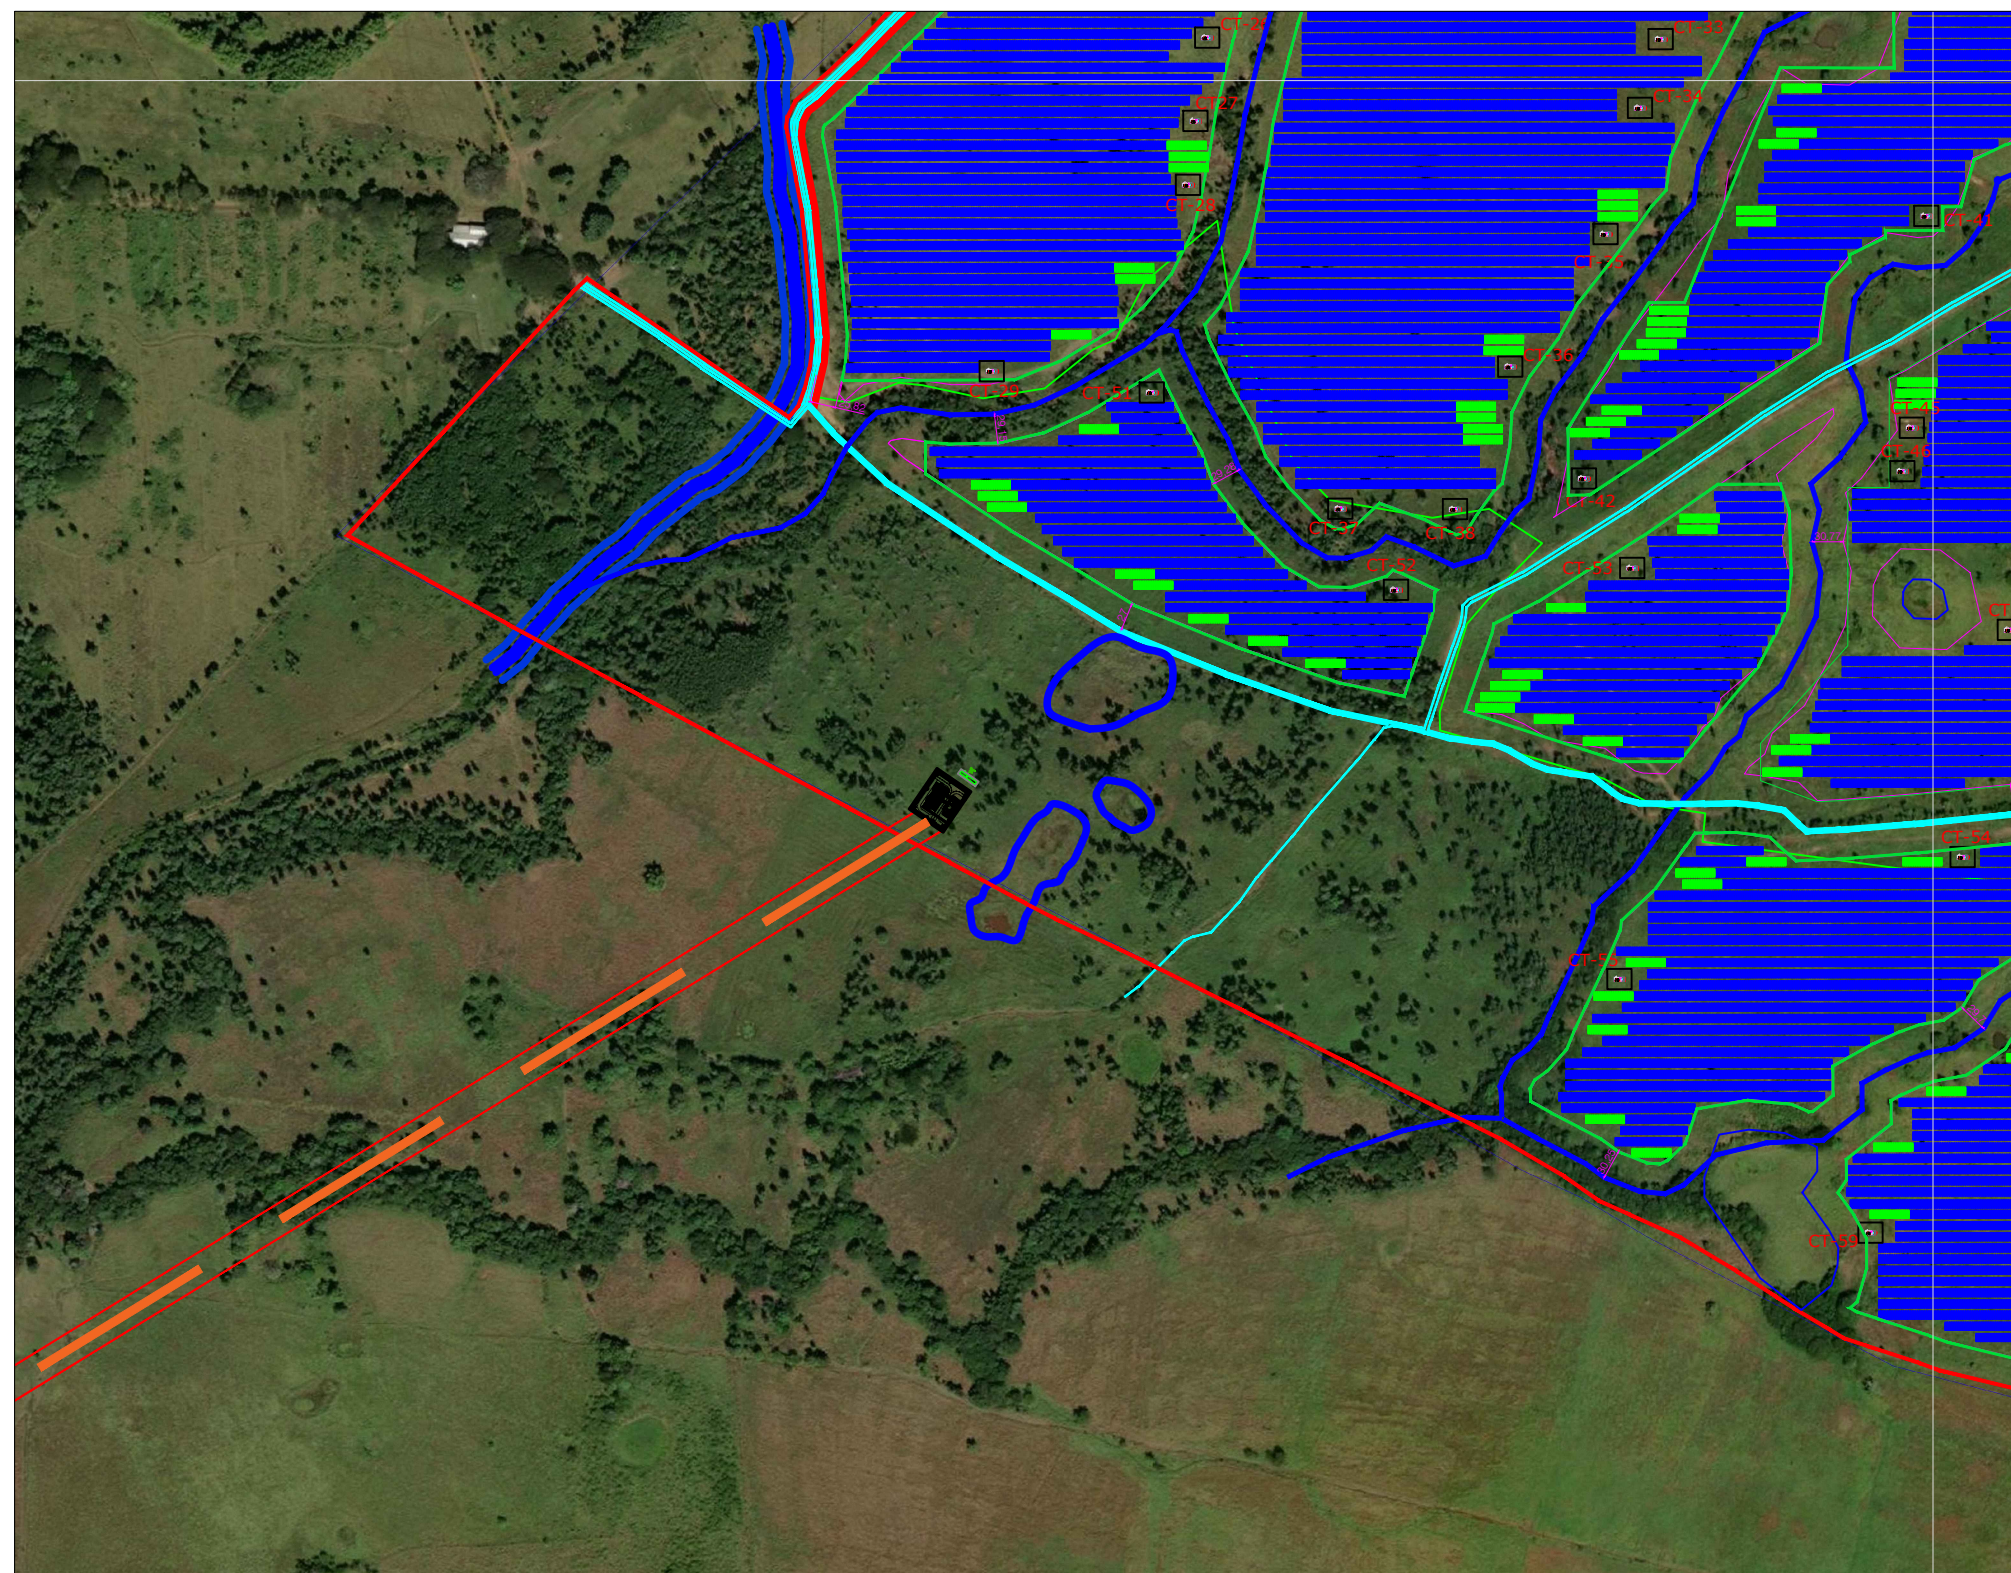

REALIZADO POR :

TELKES **BioTec** **MEDCAP**

Laura Rodriguez Sanz
Ingeniera forestal y del medio natural

Rev	Revisiones	Fecha
R 00		10/03/2021
R 01		20/05/2021
R 02		28/05/2021

Obra: PROYECTO PARA LA GENERACION ELECTRICA FOTOVOLTAICA
EN REGIMEN ESPECIAL LAS PARRAS ENERGY

Plano: DISTRIBUCION EN PLANTA

Nº PLANO	03.1
ESCALA	
FECHA	10/12/2021