


AREA TOTAL	
POLIGONAL	Superficie
P. ①	5,138.12 m ²
P. ②	2,373.46 m ²
TOTAL	7,511.58 m²

P.①		
COORDENADAS UTM 19Q		
EST.	X	Y
1	389250.40	2048182.99
2	389249.85	2048179.48
3	389248.04	2048178.36
4	389161.49	2048180.81
5	389167.76	2048241.28
6	389226.49	2048253.02
7	389239.75	2048217.82
8	389243.09	2048208.87

P.②		
COORDENADAS UTM 19Q		
EST.	X	Y
1	389209.99	2048297.46
2	389226.49	2048253.02
3	389167.76	2048241.28
4	389172.40	2048293.45

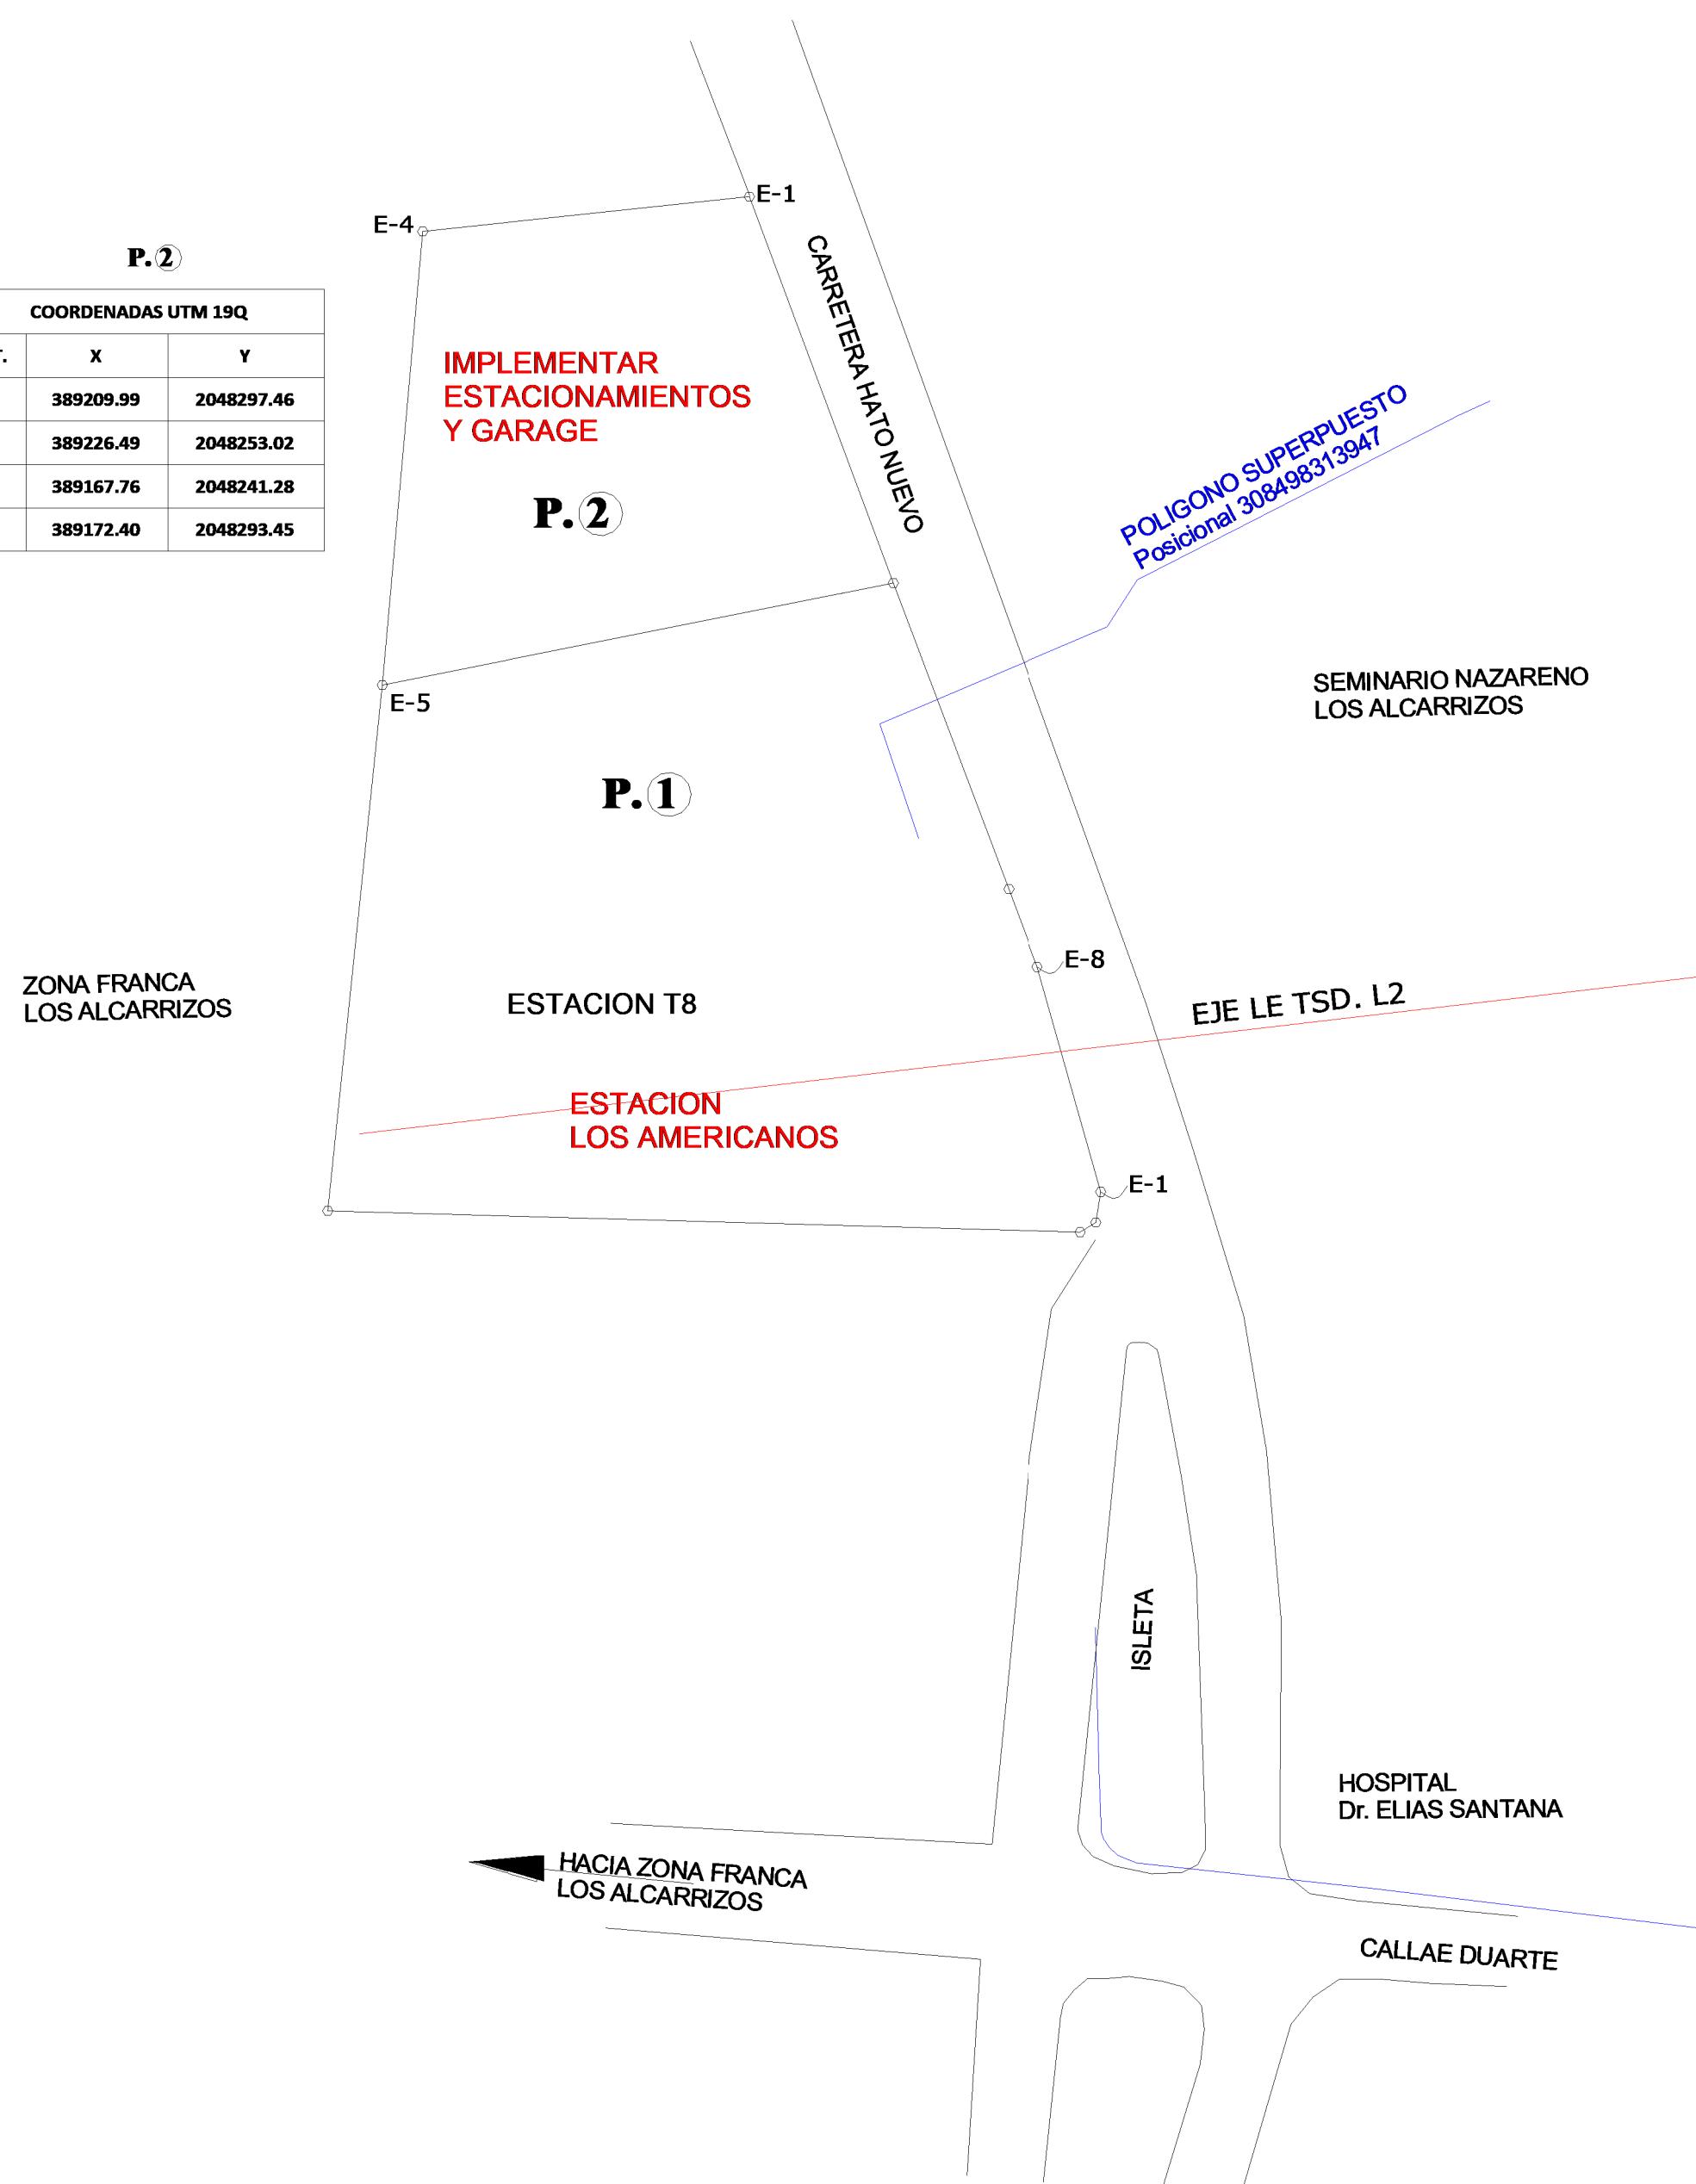

REPUBLICA DOMINICANA	
PODER JUDICIAL	
JURISDICCION INMOBILIARIA	
DIRECCION NACIONAL DE MENSURAS CATASTRALES	
DEPARTAMENTO CENTRAL	
PLANO INDIVIDUAL	
OPERACION: CROQUIS ILUSTRATIVO	
DESIGNACION CATASTRAL DE ORIGEN No (s):	P. No. 10 D.C No. 31
DESIGNACION TEMPORAL No (s):	---
PROVINCIA: SANTO DOMINGO	
MUNICIPIO: LOS ALCARRIZOS	
SECCION: ---	
LUGAR: BARRIO LA UNION	
REFERENCIAS DE UBICACION:	
ESTE INMUEBLE SE ENCUENTRA EN LA CARRETERA ALCARRIZOS HATO NUEVO, 140 METROS AL NORTE DE LA CALLE DUARTE.	
SUPERFICIE PARCELA:	ESCALA: 1: 1000
OBSERVACIONES:	No. de Lamina
ESTE INMUEBLE SE ENCUENTRA AFECTADO POR UNA PARCELA QUE ESTA DESPLASADA.	
DESIGNACION CATASTRAL POSICIONAL:	
Agrimensor	



ANTEPROYECTO:
TELEFÉRICO
SANTO DOMINGO
LÍNEA 2

CONTIENE:
Catastral
ESTACION LOS
AMERICANOS
E8

ESCALA: 1:750 FECHA: AGOSTO 2021
LOCALIZACION: SANTO DOMINGO REPUBLICA DOMINICANA

APROBADO:
DISEÑO: ARO. JOSE ALEJANDRO VEPES RODRIGUEZ
MAT. A7612301-9732097

elipse ARQUITECTURA & DISEÑO

PLANO #: E8LA
DE: 19
CT 01