



5.1 SECCIÓN A-A'
UPSY MULTIMARCAS S.R.L.
ESC:1:150

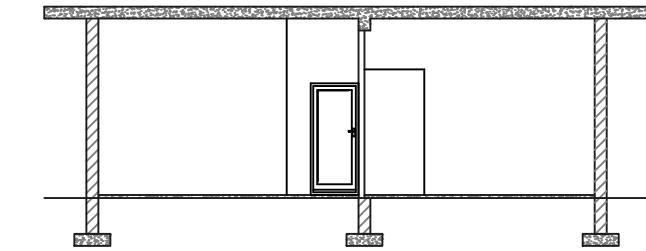

5.1 SECCIÓN A-A'
DISTRIBUIDORA UPSY S.R.L.
ESC:1:150

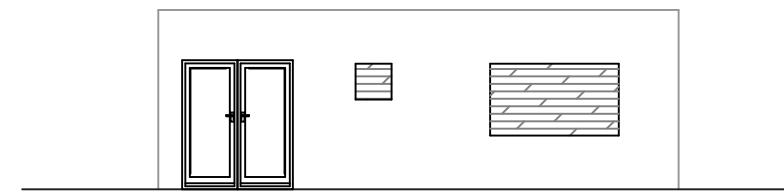

5.2 ELEVACIÓN FRONTAL
DISTRIBUIDORA UPSY S.R.L.
ESC:1:150

ARQ. LINA LONGO
Longo
Arquitectura
CODIA: 31018
PROYECTO: UPSY MULTIMARCAS S.R.L.
PLANO: PLANTA ARQ. AMUEBLADA
LUGAR: AVE. PEDRO A. RIVERA KM 0
PRÓXIMO ZONA FRANCA
ESCALA GRÁFICA:
0 1 2 3 4
ESCALA: 1:150 FECHA: 27/11/2021 N°: 05/05