



PERFIL GENERAL

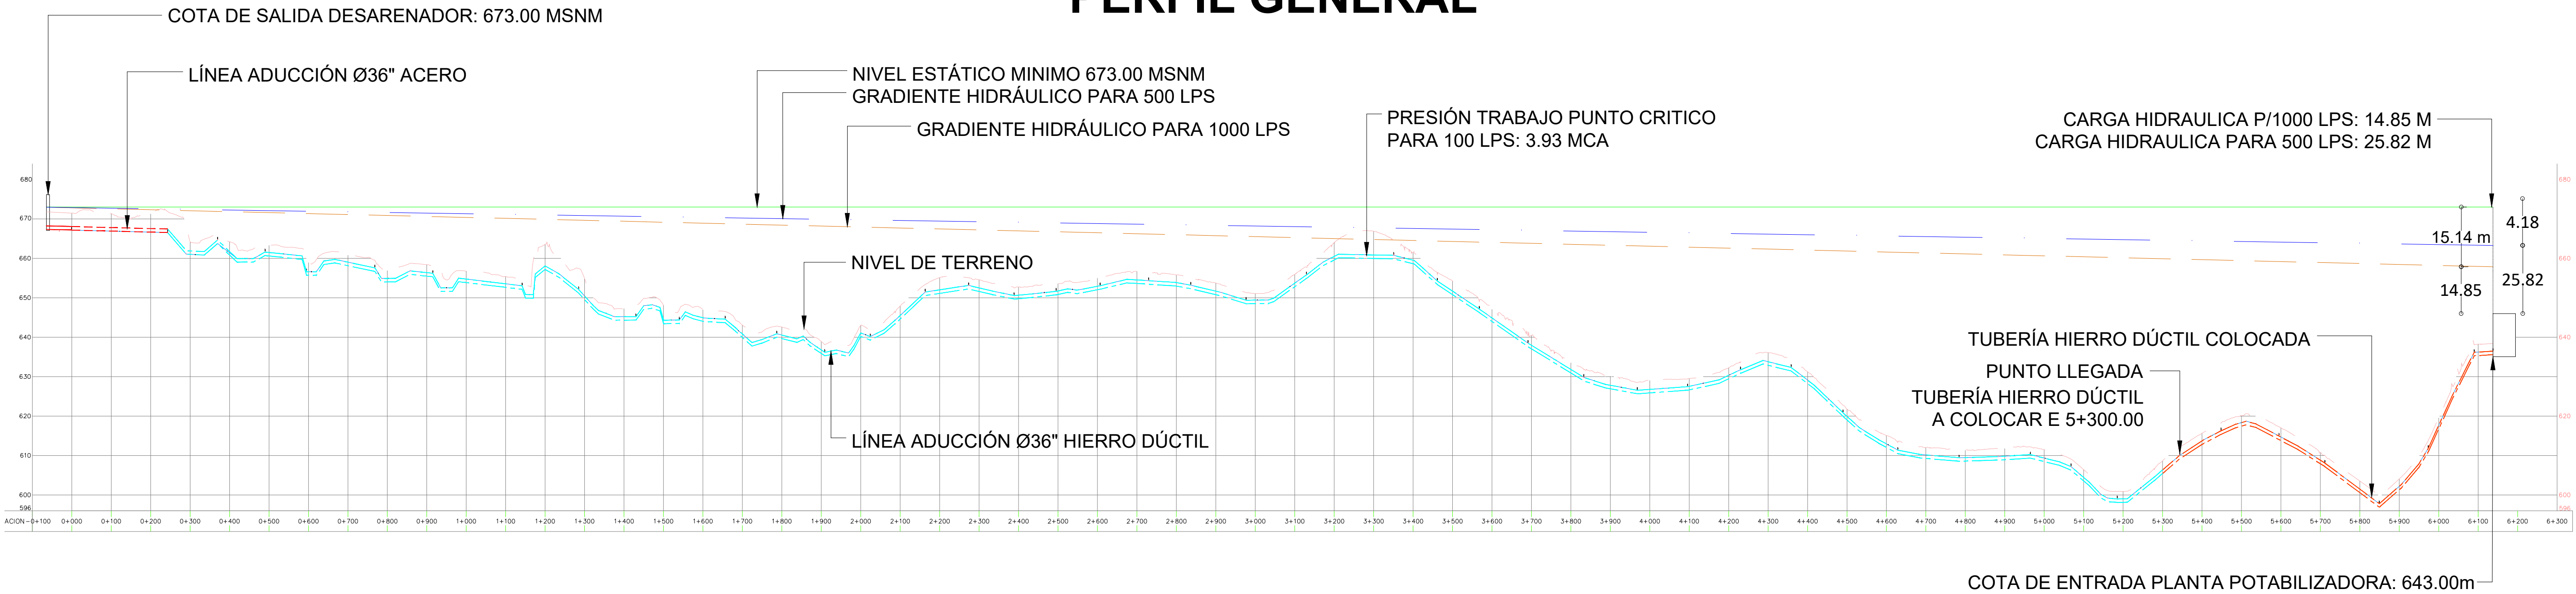


NOTA:

1.—PARA DETALLE OBRTA DE TOMA, VER PLANOS ESPECIFICOS.

2.—UN PRIMER MODULO DE LA PLANTA POTABILIZADORA DE 500 LPS ESTA EN OBRA GRIS (SE INICIO A CONSTRUIR EN EL PERIODO 2000–2004.

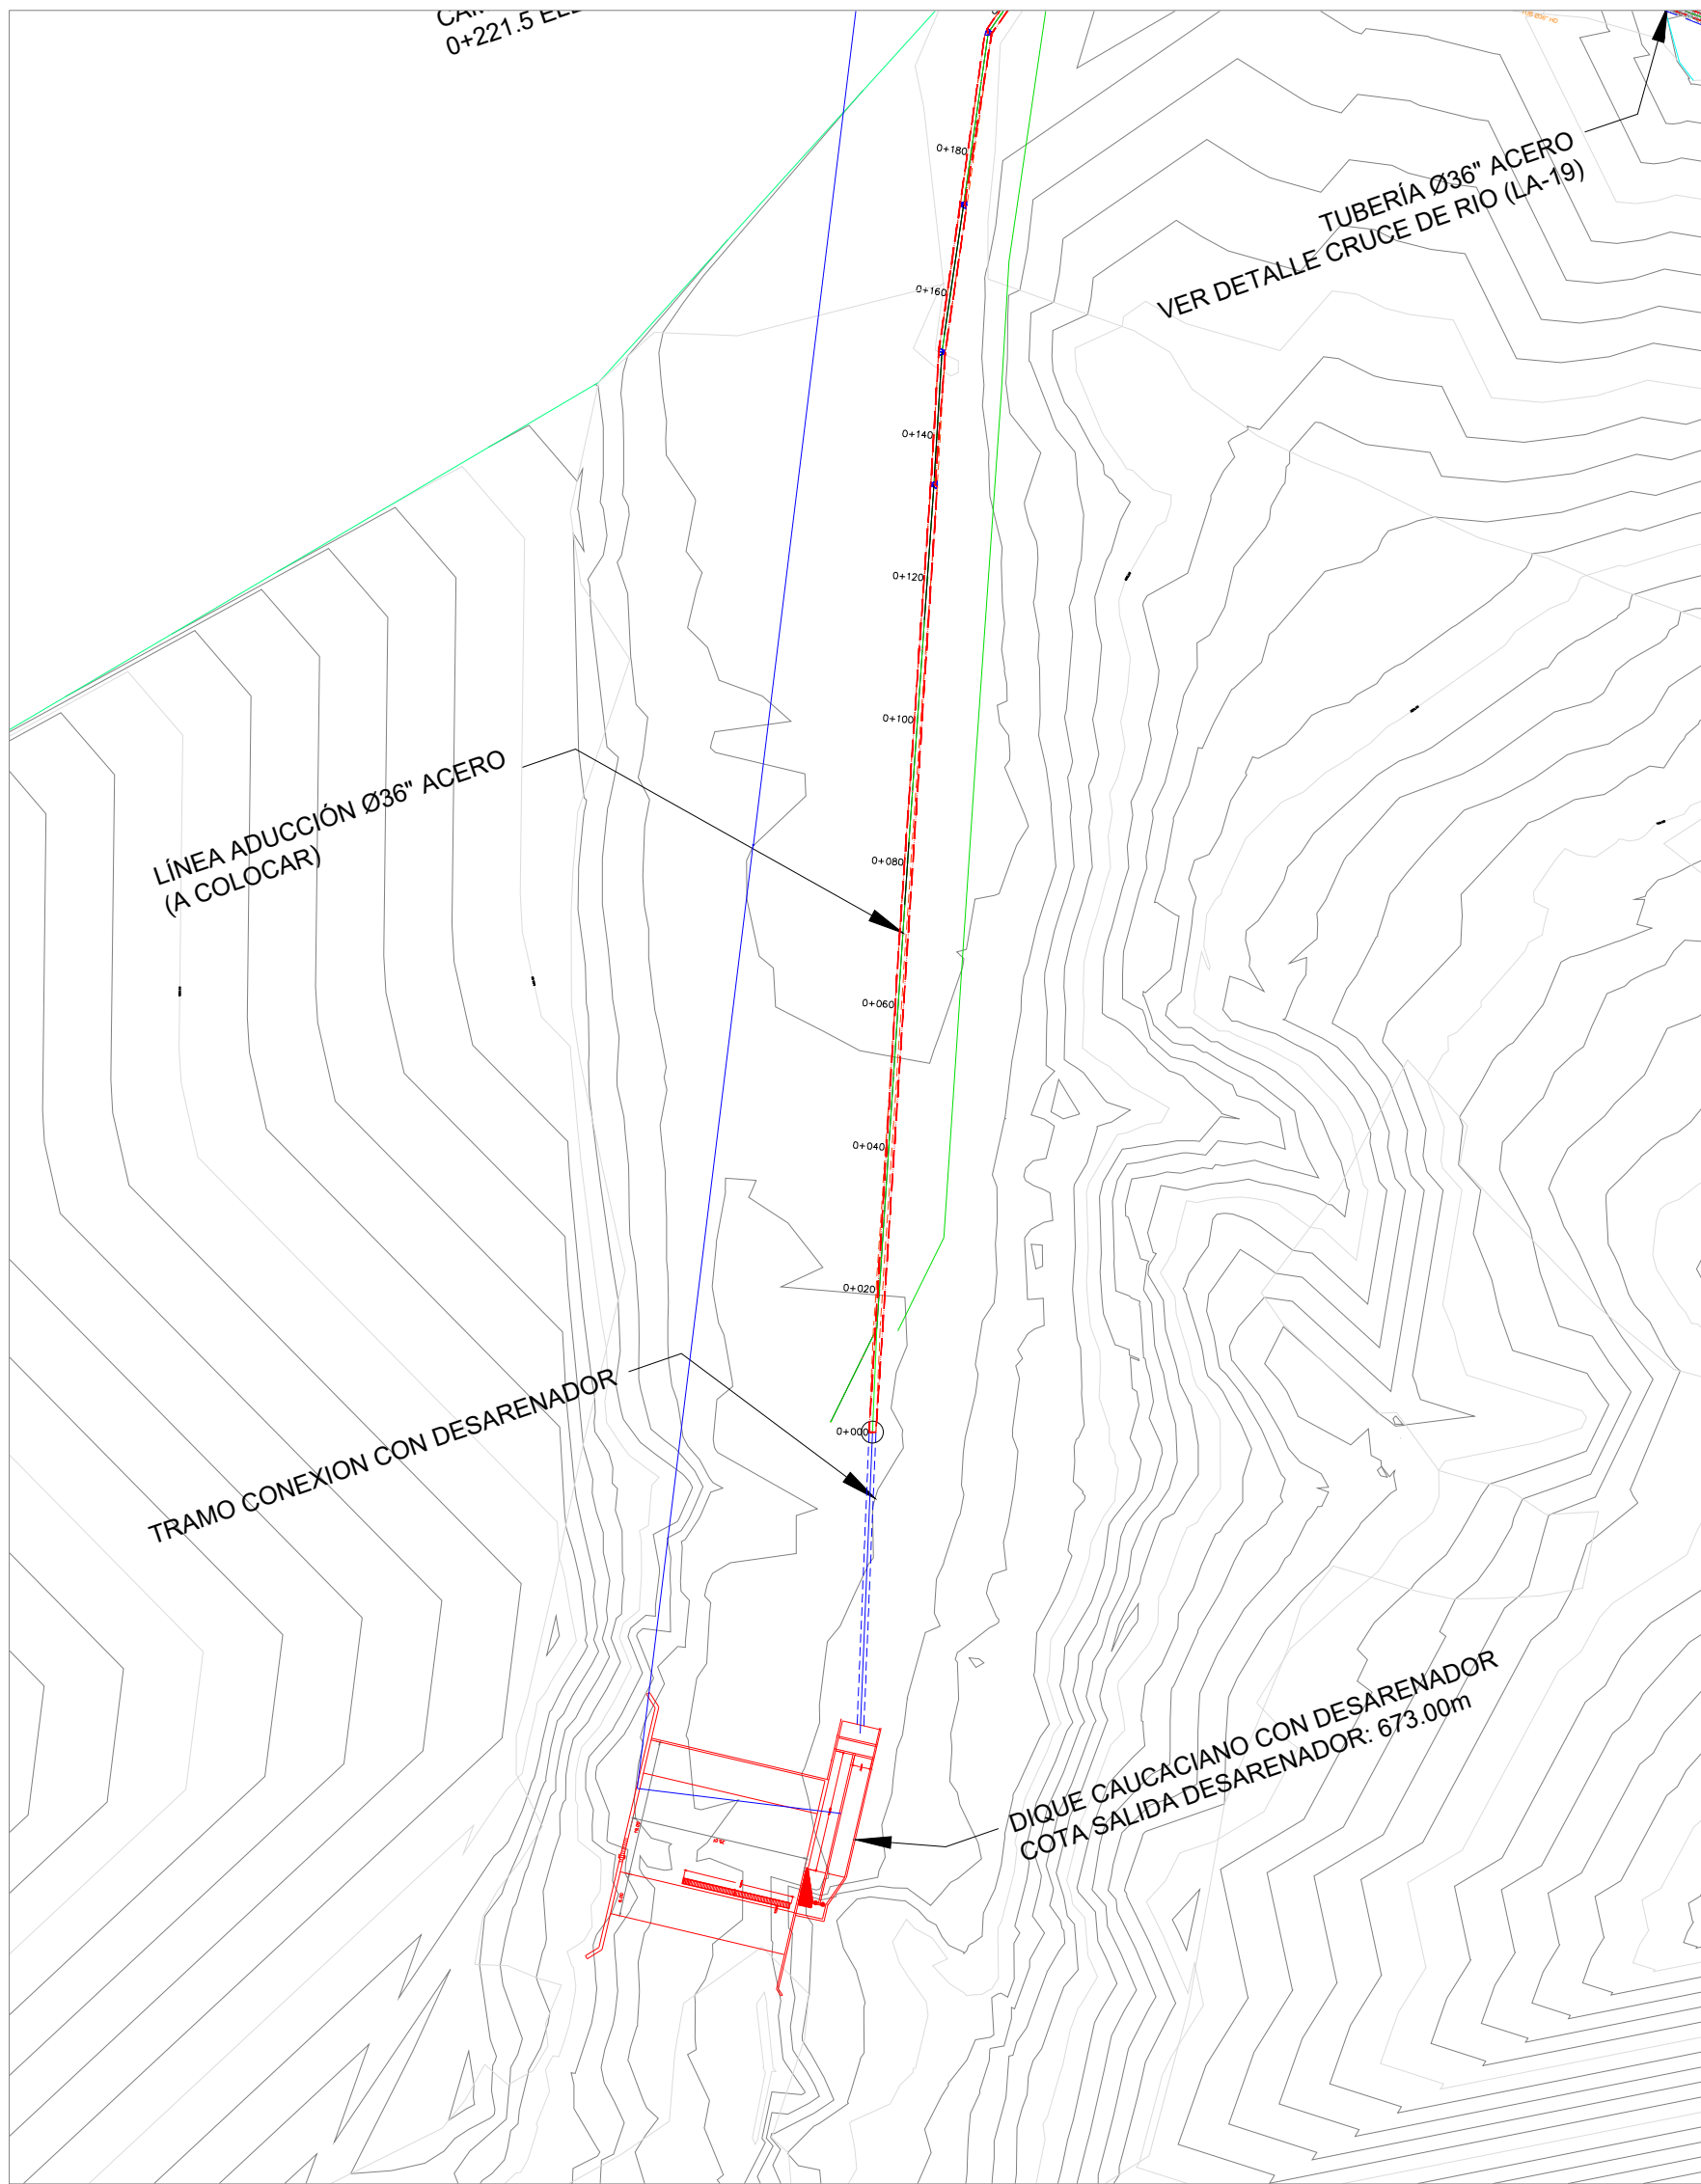

PLANTA SALIDA LINEA DE ADUCCION DESDE OBRA DE TOMA
ESC-1:1000

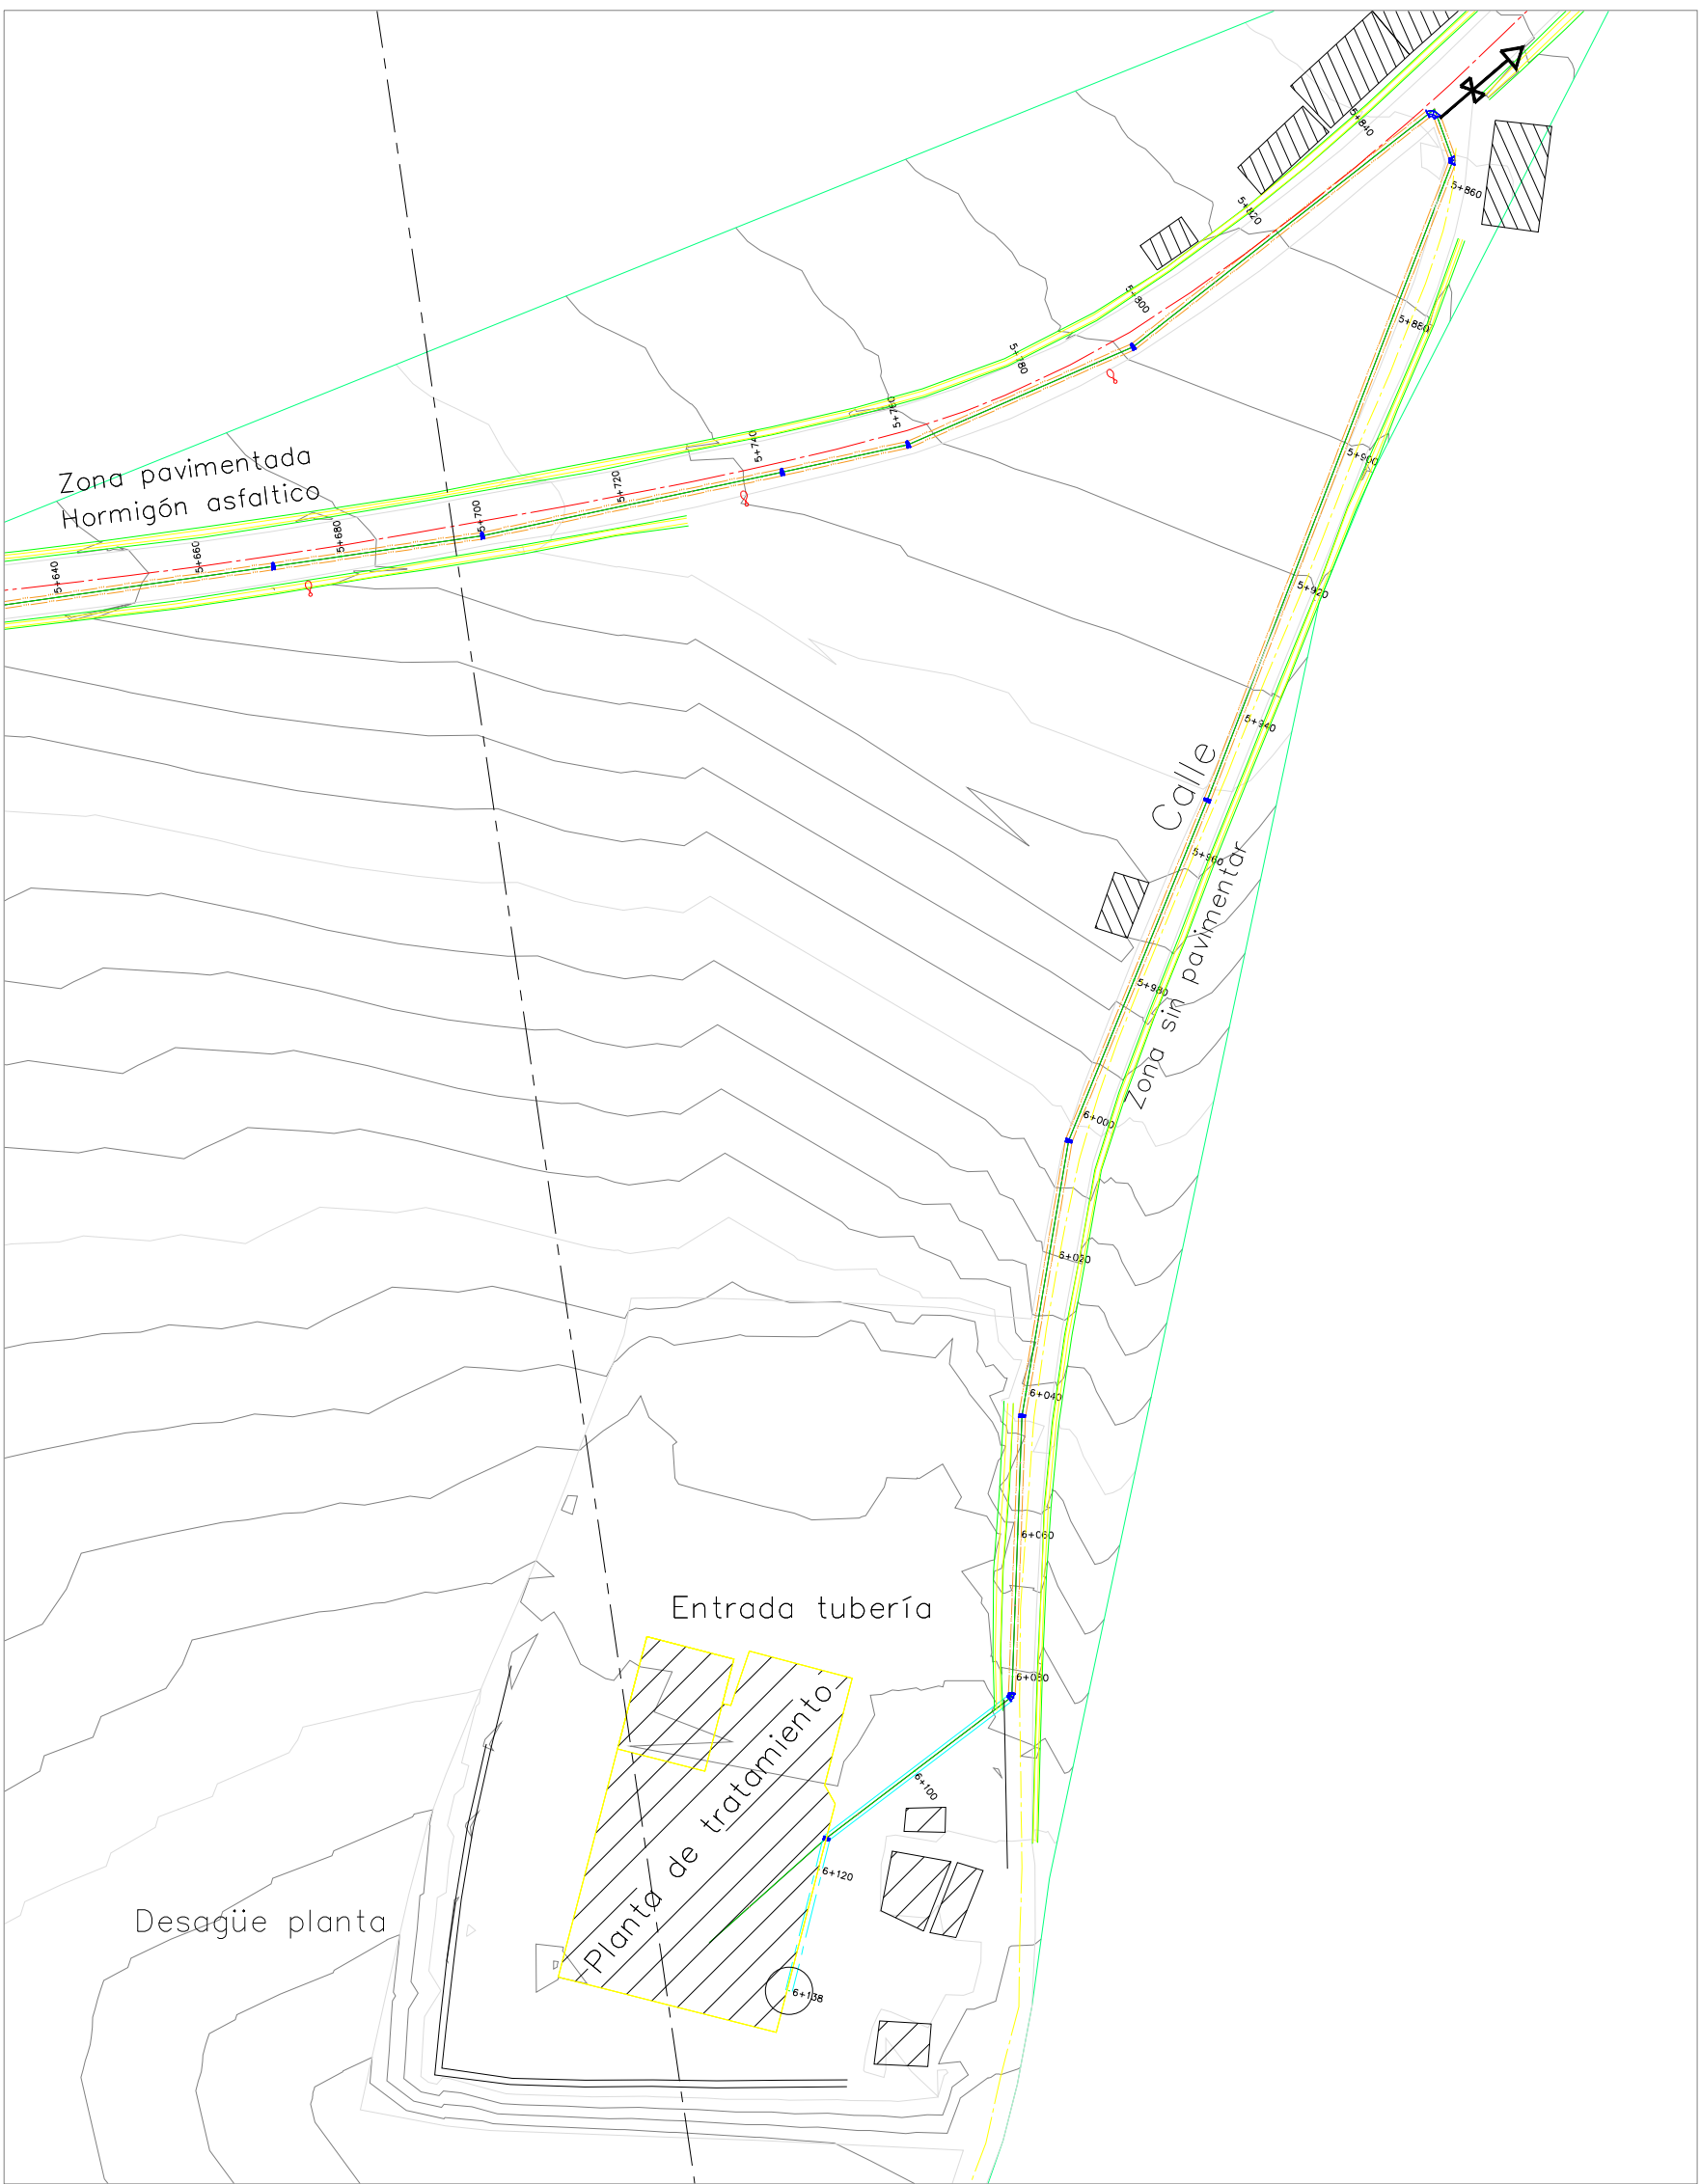

PLANTA LLEGADA LINEA DE ADUCCION A PLANTA POTABILIZADORA
ESC-1:1000

REV_00	PRELIMINAR	L.S.	L.P.	P.T.	10.02.22
Número	Descripción	Elab.	Rev.	Apr.	Fecha

Revisión

Este plano ha sido emitido por el PTR-INGENIERIA, Constructora, no deberá ser copiado, reproducido o distribuido total o parcialmente. La violación de cualquiera de estas condiciones sería perjudicial a los intereses de la empresa.

 CORAAVEGA					
CORPORACION ACUEDUCTO Y ALCANTARILLADO DE LA VEGA					
 INGENIERIA, CONSTRUCCION E INFRAESTRUCTURA					
Diseño		Aprobación Supervisión			
		Firma			
Supervisión		Fecha			
		Sello			
 INMOBILIARIA Y CONSTRUCTORA PROCISA, SRL					
Contratista					
Proyecto		ACUEDUCTO MULTIPLE JARABACOA OBRA DE TOMA RIO YAQUE DEL NORTE Y LINEA DE ADUCCION			
Título					
LINEA DE ADUCCION					
PERFIL GENERAL					
Diseño		Fecha		Aprobación	
Ing. Luis Sanchez		10.02.22		Firma	
Código		Código		Sello	
Revisado		Fecha		Sello	
Ing. Leonardo Perez		10.02.22		Sello	
Código		Código		Sello	
Aprobado		Fecha		Sello	
Ing. Paulino Turbi		10.02.22		Sello	
Código				Sello	
				Escala	
				Indicador	
				Número de plano	
				LA-03	