


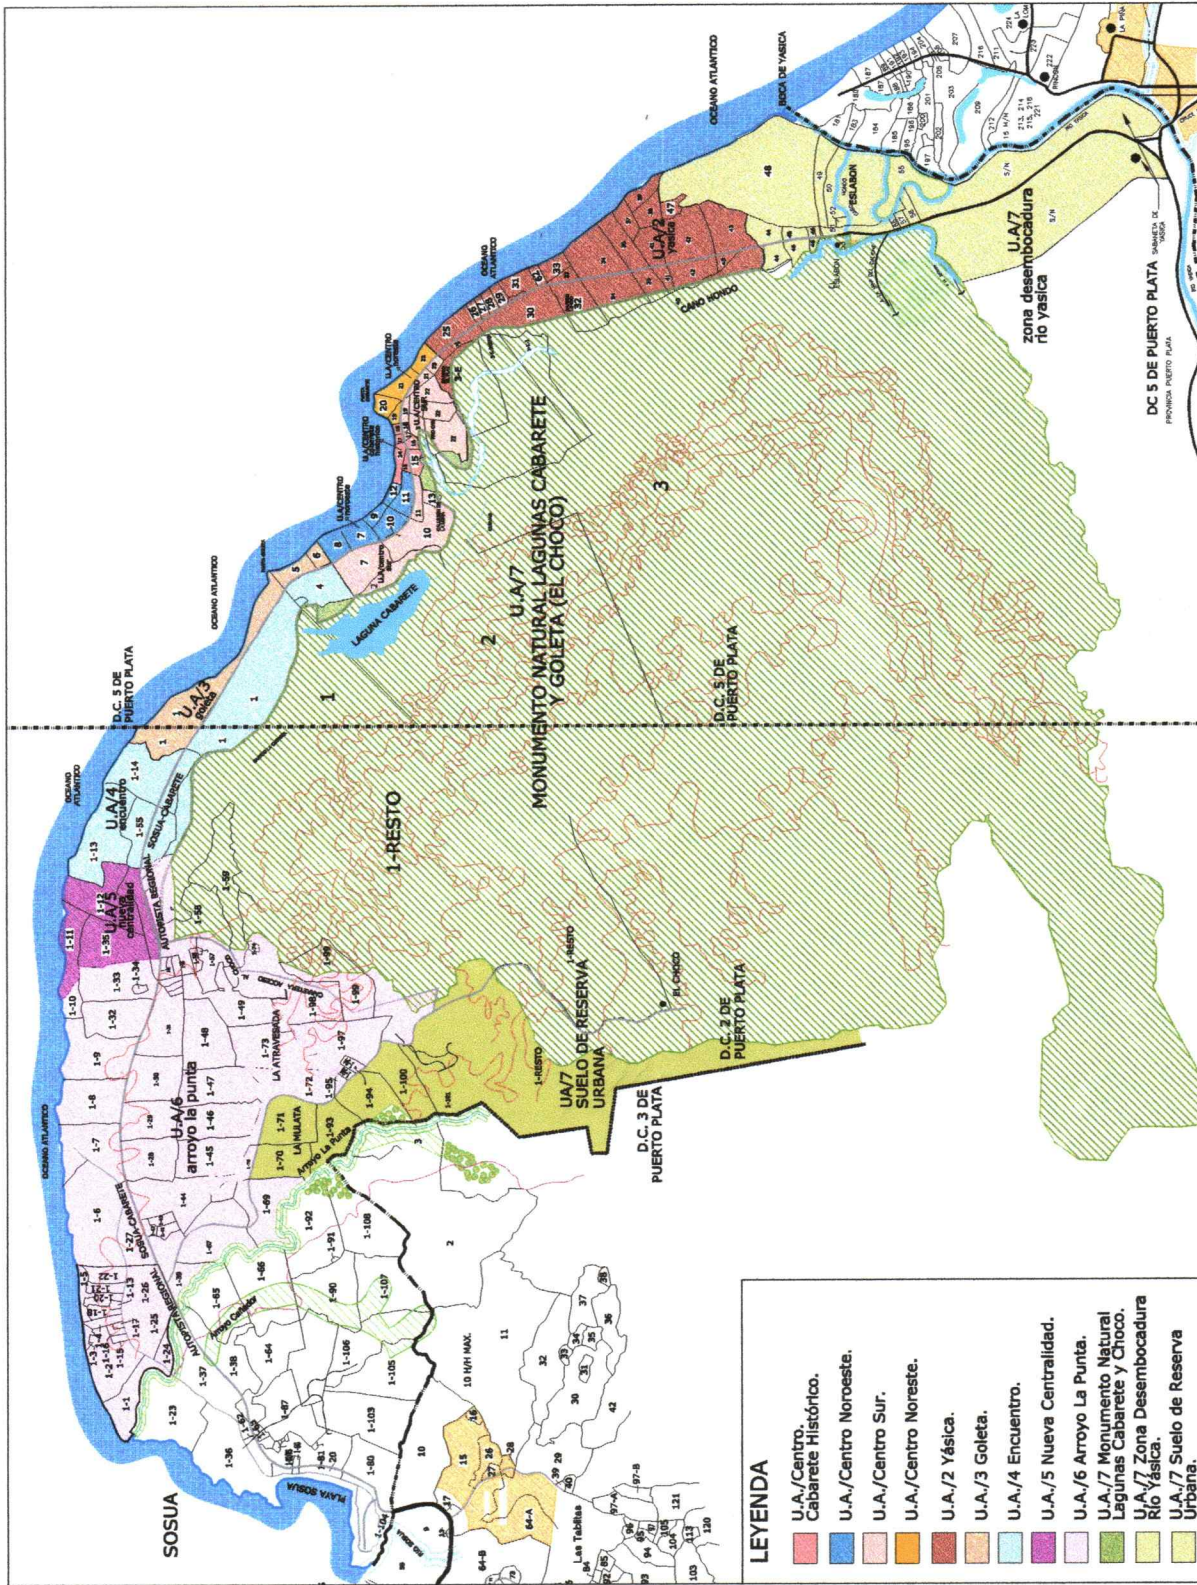

	SECRETARÍA DE ESTADO DE TURISMO D.P.P. Departamento Planesación y Proyectos	PROYECTO: PLAN DE ORDENAMIENTO TERRITORIAL TURISTICO DE CABARETE (POTT) ZONA DE INTERVENCIÓN: CABARETE, PUERTO PLATA. CONTENIDO DEL DIBUJO: UNIDADES AMBIENTALES	APROBADO POR: DECRETO 847-08. DIRECTORA DPT: Arq. Maribel Villalona
--------------	---	---	--