
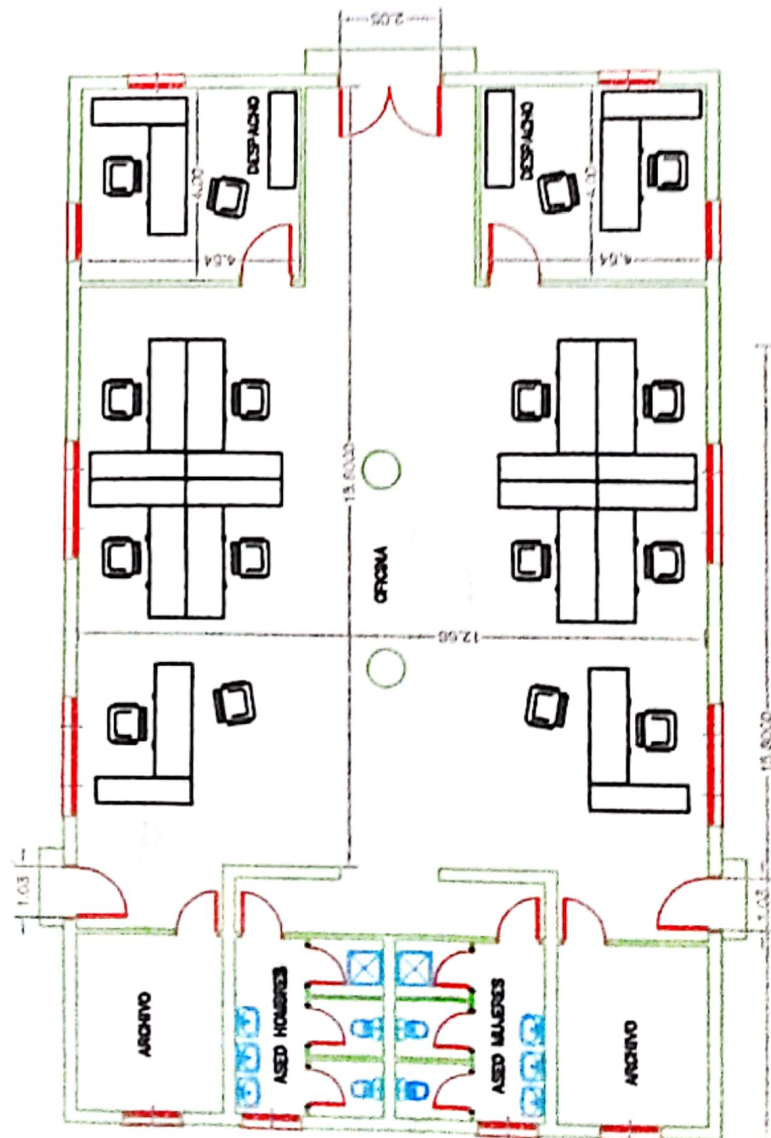


PLANTA GENERAL
EDIFICIO DE SERVICIOS CASETA DE SEGURIDAD

ESCALA 1/100
CORTES EN cm

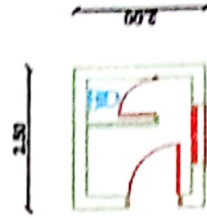

PLANTA GENERAL
EDIFICIO DE SERVICIOS ADMINISTRATIVOS

ESCALA 1/100
CORTES EN cm