


1 ELEVACIÓN LATERAL IZQUIERDO  
Scale: 1:65

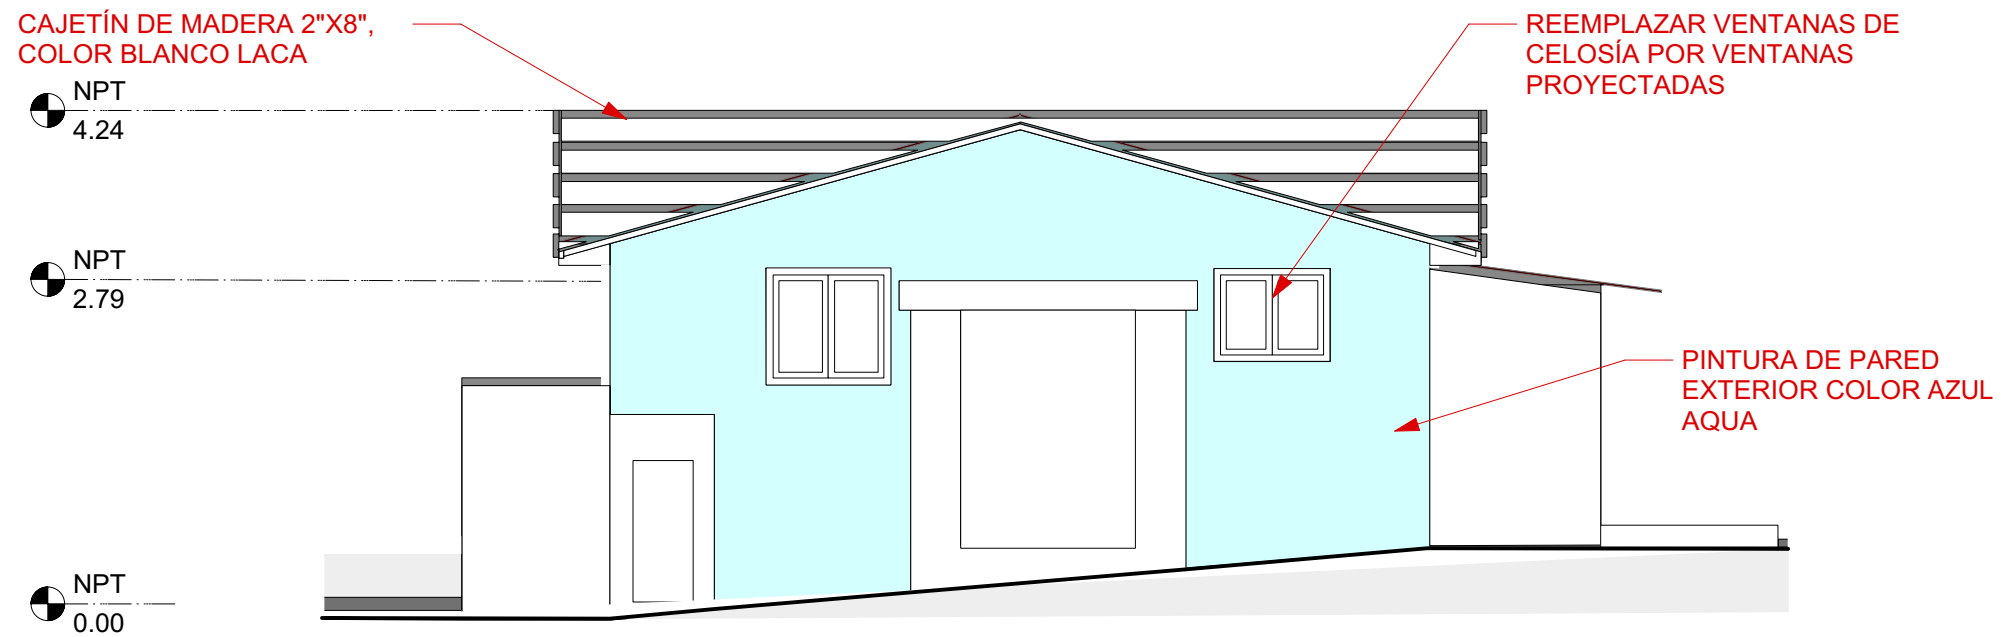

2 ELEVACIÓN POSTERIOR  
Scale: 1:65



MINISTERIO DE MEDIO AMBIENTE Y RECURSOS NATURALES  
DEPARTAMENTO DE INGENIERIA Y ARQUITECTURA

BAYAHIBE  
PROYECTO: SANITARIOS, DUCHAS Y VESTIDORES

CONTENIDO: ELEVACIONES LATERAL IZQUIERDO Y POSTERIOR

DISEÑO: ARQ. ILEANA LORENZO  
CODIA: 30719  
COLABORACIÓN: ARQ. JHULIANA CASTILLO  
CODIA: 35220

APROBADO: SOFÍA QURESHI CID, M. ARQ.  
CODIA: 24990  
REVISADO: ARQ. IVÁN ALMONTE  
CODIA: 16150

FECHA:  
ENERO 2019