




1 CORTE B-1
Scale: 1:50

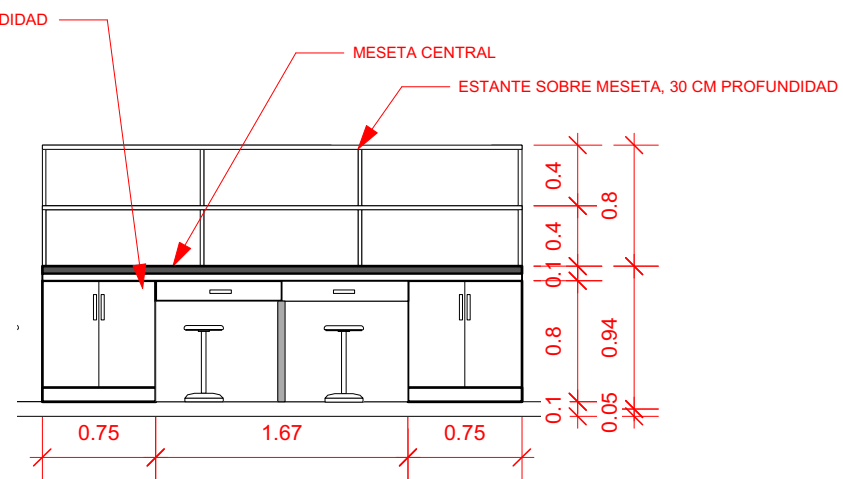


2 CORTE B-2
Scale: 1:50

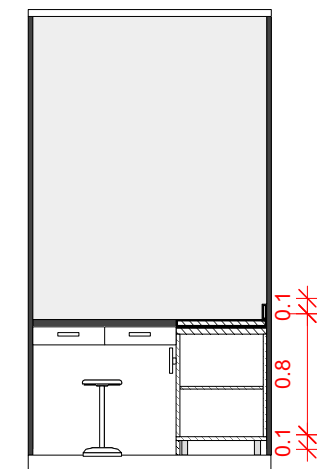

3 CORTE C-2
Scale: 1:50

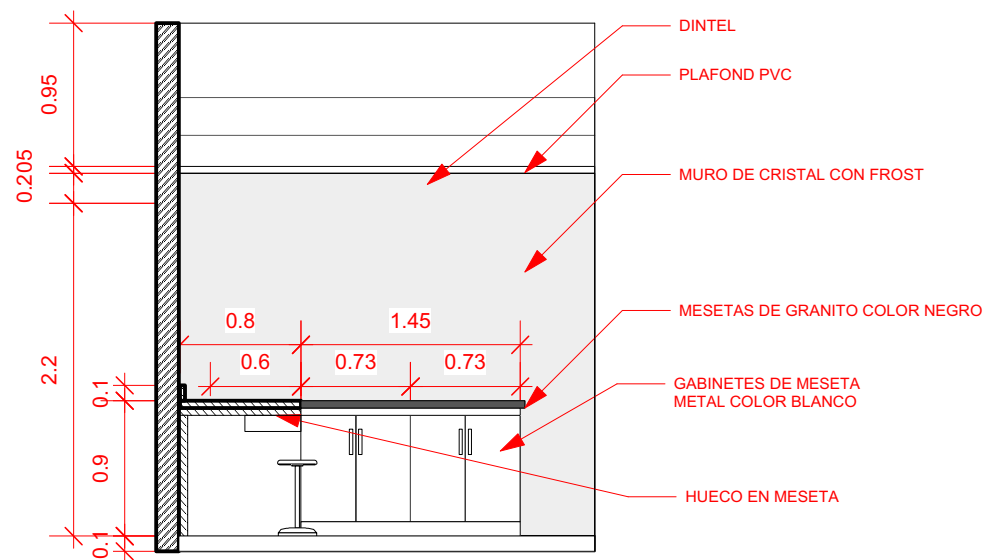

4 CORTE C-1
Scale: 1:50

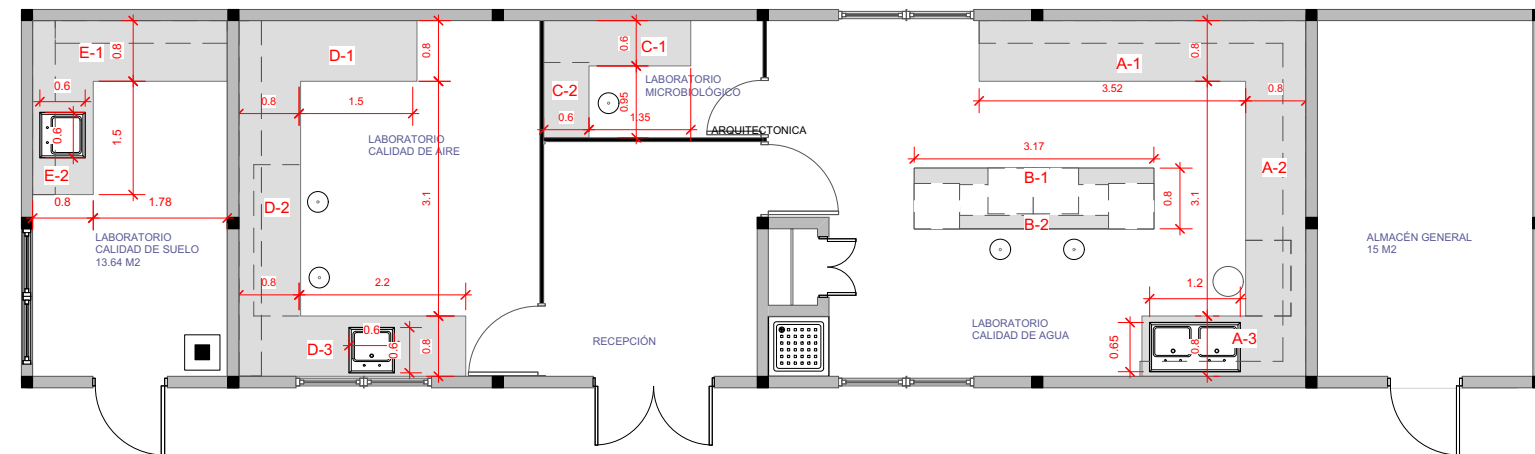

6 DISTRIBUCIÓN DE GABINETES
Scale: 1:100