

Proyecto:
Las Palmeras III - IV

Calle De Los Peloteros, Madre Vieja Sur, San Cristobal, Rep. Dom.

No.	Nombre de la Plancha	Escala	
0105	A-001	Indice / Localización / Ubicación / Topografía / Planta de Conjunto	Ind.
0205	A-002	Planta de Conjunto General	Ind.
0305	A-003	Planta de Topografía	Ind.
0405	A-004	Planta de Topografía - Detalle I	Ind.
0505	A-005	Planta de Topografía - Detalle II	Ind.
0605	A-006	Planta de Lotes Dimensionados	Ind.
0705	A-007	Planta de Lotes Dimensionados - Detalle I	Ind.
0805	A-008	Planta de Lotes Dimensionados - Detalle II	Ind.
0905	A-009	Planta de Señalización	Ind.
1005	A-010	Planta de Señalización - Detalle I	Ind.
1105	A-011	Planta de Señalización - Detalle II	Ind.
1205	A-012	Planta de Conjunto General y Primeros Niveles	Ind.
1305	A-013	Planta de Primeros Niveles - Detalle I	Ind.
1405	A-014	Planta de Primeros Niveles - Detalle II	Ind.
1505	A-015	Planta de Lotes y Manzanas	Ind.
1605	A-016	Planta de General y Ruta de Evaluación	Ind.
1705	A-101	Planta Arquitectónica Amueblada Vivienda Tipo A Nivel 1	Ind.
1805	A-102	Planta Arquitectónica Dimensionada Vivienda Tipo A Nivel 1	Ind.
1905	A-103	Planta de Conjunto Vivienda Tipo A	Ind.
2005	A-201	Elevaciones y Secciones Generales Tipo A	Ind.
2105	A-104	Planta Arquitectónica Amueblada Nivel 1 Vivienda Tipo AA	Ind.
2205	A-105	Planta Arquitectónica Dimensionada Nivel 1 Vivienda Tipo AA	Ind.
2305	A-106	Planta de Conjunto Vivienda Tipo AA	Ind.
2405	A-202	Elevaciones y Secciones Generales Tipo AA	Ind.
2505	A-107	Planta Arquitectónica Amueblada Nivel 1 Vivienda Tipo AAA	Ind.
2605	A-108	Planta Arquitectónica Dimensionada Nivel 1 Vivienda Tipo AAA	Ind.
2705	A-109	Planta de Conjunto Vivienda Tipo AAA	Ind.
2805	A-203	Elevaciones y Secciones Generales Tipo AAA	Ind.
2905	A-110	Planta Arquitectónica Amueblada y Dimensionada Nivel 1 Vivienda Tipo B	Ind.
3005	A-111	Planta de Conjunto Vivienda Tipo B	Ind.
3105	A-204	Elevaciones y Secciones Generales Tipo B	Ind.
3205	A-112	Planta Arquitectónica Dimensionada y Detalles Edificio Administrativo	Ind.
3305	A-113	Planta Arquitectónica Dimensionada Área Social	Ind.
3405	A-205	Elevaciones y Secciones Generales	Ind.
3505	A-001	Detalles de Control de Acceso	Ind.

Simbología		
	Indicador de Norte	N. Norte del Proyecto
	Indicador de Sección	1. No de Dibujo 3. Nombre de la Sección 2. No de la Hoja 4. Escala del Dibujo
	Indicador de Elevación	1. No de Dibujo 3. Nombre de la Elevación 2. No de la Hoja 4. Escala del Dibujo
	Indicador de Dibujo	1. No de Dibujo 3. Nombre de la dibujo 2. No de la Hoja 4. Escala del Dibujo
	Indicador de Detalle	1. No de Dibujo 3. Nombre de la dibujo 2. No de la Hoja 4. Escala del Dibujo
	Indicador de Hueco de Puerta	1. No de Grupo de Puerta
	Indicador de Hueco de Ventana	1. No de Grupo de Ventana
	Indicador de Elevación Interior	A B C D. No de Elevaciones
	Indicador de Cota de Nivel	1. Cota de Nivel
	Indicador de Acabados	1. Piso 3. Paredes 2. Zocalo 4. Techo
	Indicador de Muros	1. Muros de Blocks
	Indicador de Muros Bajos	1. Muros de Blocks

Leyenda Señalización Vertical		
	R-1	Señal de Pare
	R-2	Ceda el Paso
	P-27	Paseo Peatonal
	R-12	Velocidad Máxima (20 KPH)
	P-1A	Curva Fuerte (Derecha o Izquierda)
	R-38	Despaso
	I-1	Señal de Entrada
	I-2	Señal de Salida


LEYENDA DE TRANSITO
Dirección y Sentidos




1 Localización en el país

Est.	Rumbo	Dist.	Est.	Rumbo	Dist.
1-	N 81°-38' E	1.64	33-	S 13°-48' E	26.45
2-	N 81°-38' E	3.40	34-	S 15°-20' E	28.12
3-	N 84°-17' E	35.16	35-	S 17°-08' E	21.33
4-	S 07°-11' E	8.01	36-	S 15°-41' E	30.23
5-	S 06°-53' E	32.40	37-	S 63°-28' W	3.02
6-	S 07°-18' E	25.22	38-	S 25°-28' E	16.24
7-	S 07°-01' E	47.99	39-	S 25°-40' E	20.80
8-	S 07°-02' E	38.04	40-	S 27°-45' E	17.72
9-	S 06°-59' E	39.12	41-	S 25°-52' E	7.60
10-	N 85°-15' E	80.24	42-	S 26°-12' E	14.25
11-	S 06°-53' E	59.75	43-	S 26°-12' E	8.85
12-	S 06°-51' E	56.22	44-	S 53°-52' W	4.38
13-	S 07°-05' E	35.89	45-	S 53°-52' W	11.47
14-	S 06°-47' E	60.11	46-	S 52°-12' W	23.81
15-	S 82°-59' E	7.53	47-	S 54°-27' W	13.39
16-	N 84°-31' E	26.39	48-	S 51°-33' W	13.11
17-	N 82°-03' E	30.93	49-	S 52°-53' W	29.85
18-	N 84°-18' E	39.67	50-	S 52°-33' W	17.76
19-	N 82°-23' E	33.65	51-	S 75°-37' W	6.41
20-	S 05°-30' E	28.58	52-	N 84°-19' W	2.31
21-	S 08°-16' E	31.36	53-	N 87°-38' W	2.31
22-	S 05°-59' E	23.18	54-	N 74°-30' W	1.77
23-	S 78°-59' W	25.79	55-	N 62°-03' W	4.07
24-	S 77°-20' W	28.38	56-	N 38°-23' W	5.10
25-	S 10°-15' E	37.19	57-	N 40°-37' W	19.41
26-	S 13°-13' E	32.45	58-	N 39°-08' W	22.34
27-	S 75°-05' W	14.48	59-	N 31°-26' W	7.59
28-	S 70°-57' W	26.99	60-	N 35°-38' W	22.81
29-	N 21°-22' W	15.38	61-	N 36°-11' W	16.15
30-	S 78°-17' W	39.61	62-	N 37°-23' W	18.28
31-	S 77°-54' W	30.97	63-	N 37°-05' W	22.05
32-	S 14°-35' E	14.83	64-	N 37°-20' W	27.67
			65-	N 36°-40' W	19.81
			66-	N 33°-10' W	15.25
			67-	N 30°-03' W	14.11
			68-	N 31°-13' W	10.94
			69-	N 24°-42' W	15.10
			70-	N 25°-24' W	17.20
			71-	N 23°-05' W	7.33
			72-	N 16°-18' W	4.30
			73-	N 10°-43' W	15.73
			74-	N 72°-50' E	35.50
			75-	N 67°-15' E	11.05
			76-	N 66°-38' E	12.87
			77-	N 05°-38' W	15.85
			78-	N 05°-25' W	12.21
			79-	N 06°-12' W	32.04
			80-	N 04°-39' W	24.30
			81-	N 04°-16' W	31.82
			82-	N 02°-21' W	34.70
			83-	N 07°-36' E	22.98
			84-	N 84°-59' E	10.29
			85-	N 06°-32' W	14.95
			86-	N 06°-32' W	40.62
			87-	N 06°-04' W	31.66
			88-	N 06°-46' W	67.38
			89-	N 06°-43' W	24.73
			90-	N 06°-52' W	29.87
			91-	N 07°-20' W	29.69
			92-	N 07°-11' W	43.14
			93-	N 07°-34' W	13.38
			94-	N 06°-54' W	26.79
			95-	N 06°-21' W	43.57
			96-	N 06°-38' W	22.48
			97-	N 06°-28' W	18.98

0 Rumbos y Distancias
Scale: 1:3

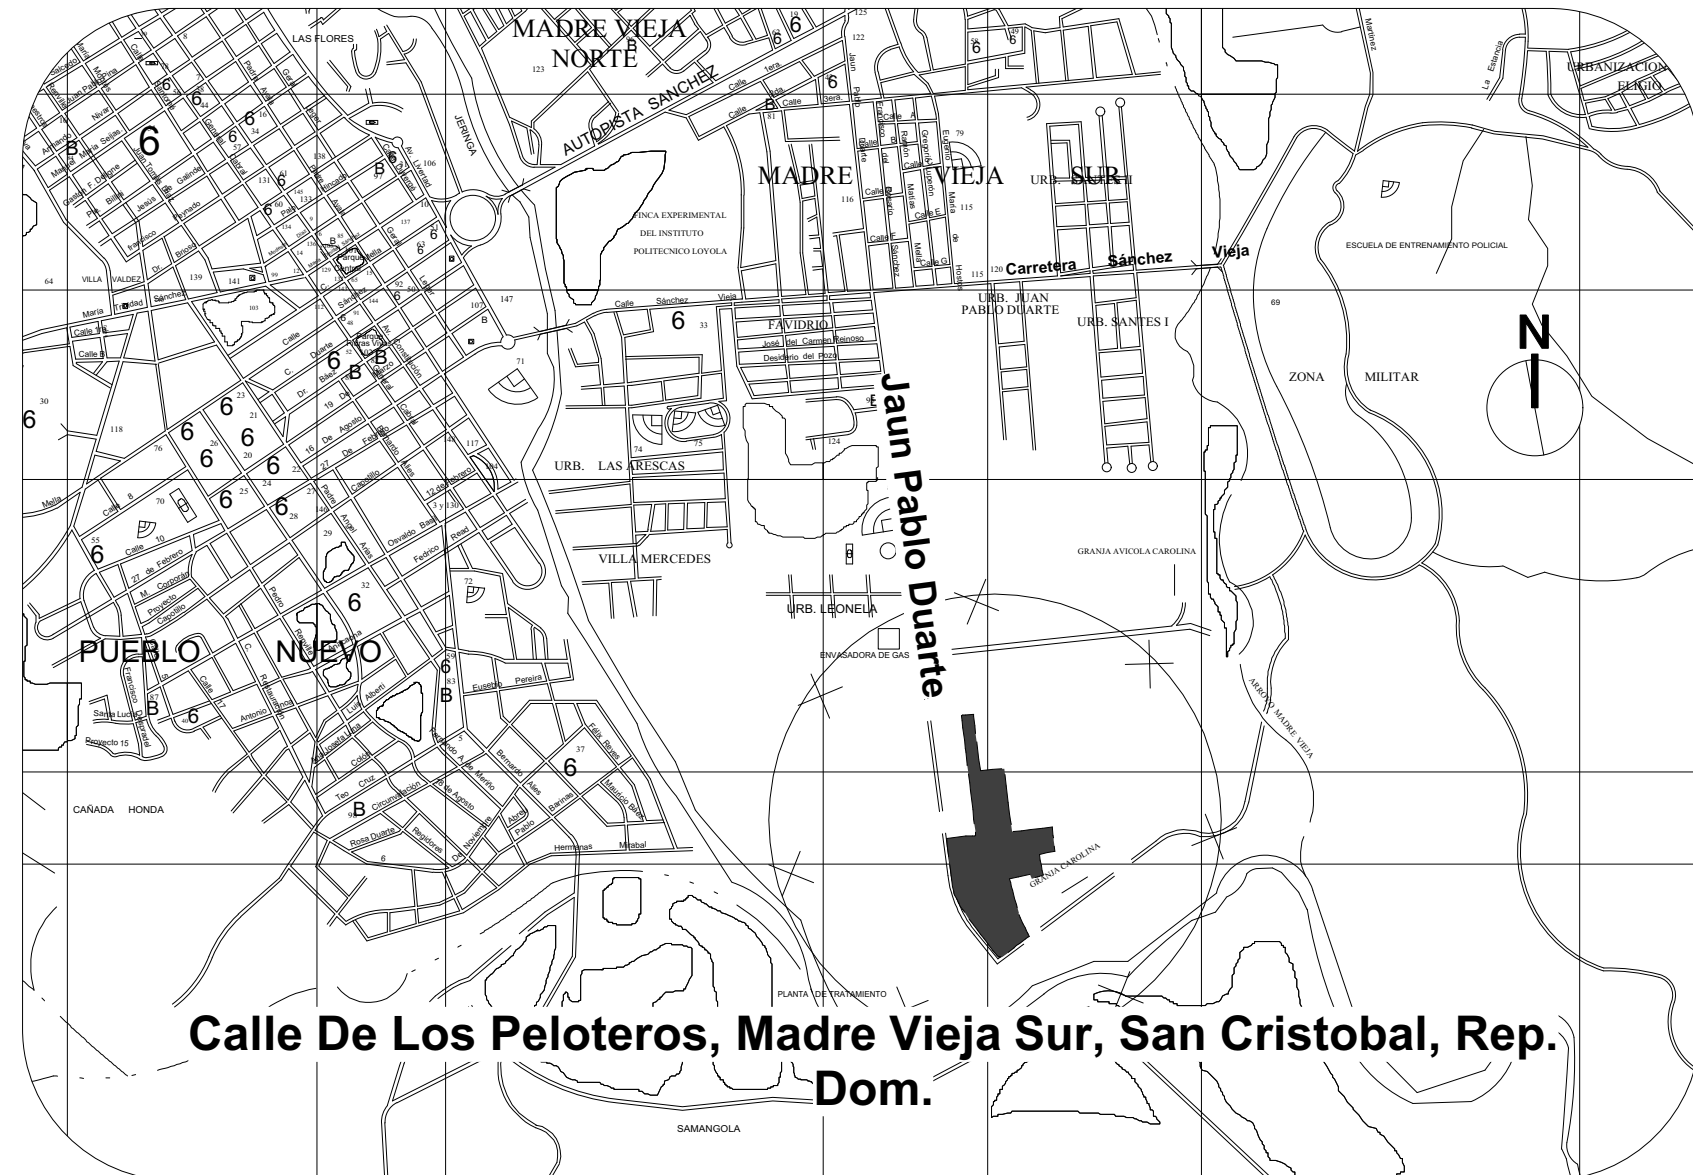

2 Localización en la Ciudad
No Escala

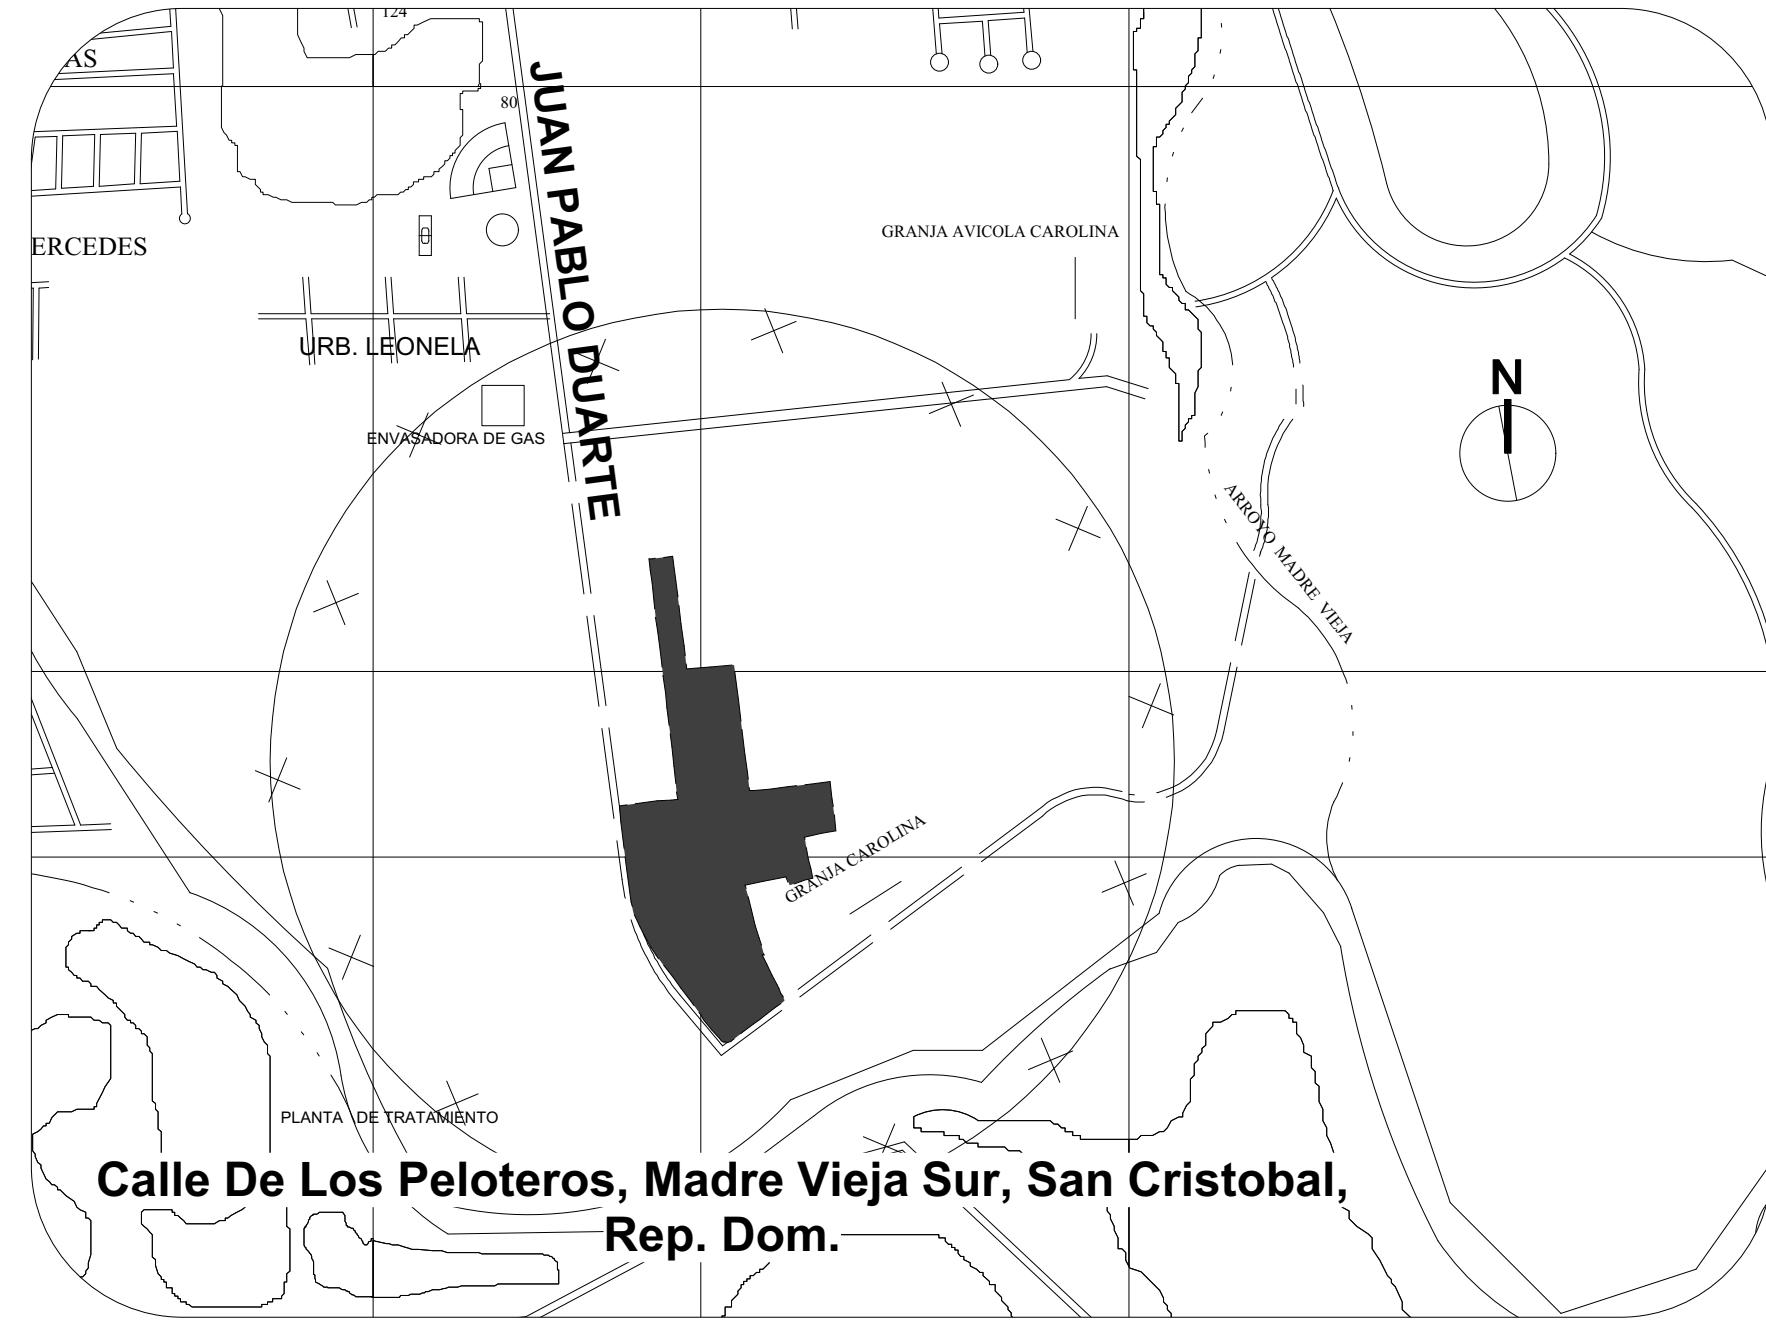

3 Localización en el Sector
No Escala



5 Planta de Conjunto
Scale: 1:1100

Revisión:	Fecha
ADN 01	
MOPC 02	
MOPC 03	

NOMBRE PROYECTO
Residencial Las Palmeras III - IV
MADRE VIEJA, SAN CRISTOBAL, REP.DOM.

PROPIETARIO
Constructora Ceballos y Marte "CYM"

CONSTRUCTORA
Constructora Ceballos y Marte "CYM"

ARQUITECTURA
ARQ. HJALMAR DECENA
CODIA. 20242

ESTUDIO HJALDO SRL
Ave. Nuñez de Caceres 366, Torre Corporativo NC,
10140, Local 404, Los Millores, D. N. Rep. Dom.
www.estudiohjaldo.com • (809) 5402103

ESTRUCTURA
ING. Emil Espinal - 24829
ING. Samy Duarte - 28311

SANITARIO
ING. Stalin Acosta
CODIA 20771

ELECTRICO
ING. Miguel Abreu
CODIA 8690

COLABORADORES
ARQ. Pamela Polanco
CODIA 35787

TITULO DIBUJO
TITULO PLANO.

FECHA	COD. PROYECTO	ARCHIVO
30/08/18	VER	
DISCIPLINA	ESCALA	HOJA
	INDICADA	A-001 01/31