


# PLANTA DISTRIBUCION GENERAL San Francisco Residences


Esc. 1:1,000

### DISTRIBUCIÓN DE AREA

DESCRIPCION	TOTAL M2
SOLARES	07,042.50 M2 ==> 69.62%
CALLES Y ACCESOS	22,460.11 M2 ==> 17.95%
AREA VERDE	10,009.40 M2 ==> 8.00%
AREA INSTITUCIONAL	2,500.65 M2 ==> 2.00%
AREA RESERVADA	2,995.49 M2 ==> 2.40%
TOTAL	125,026.15 M2 ==> 100.00%

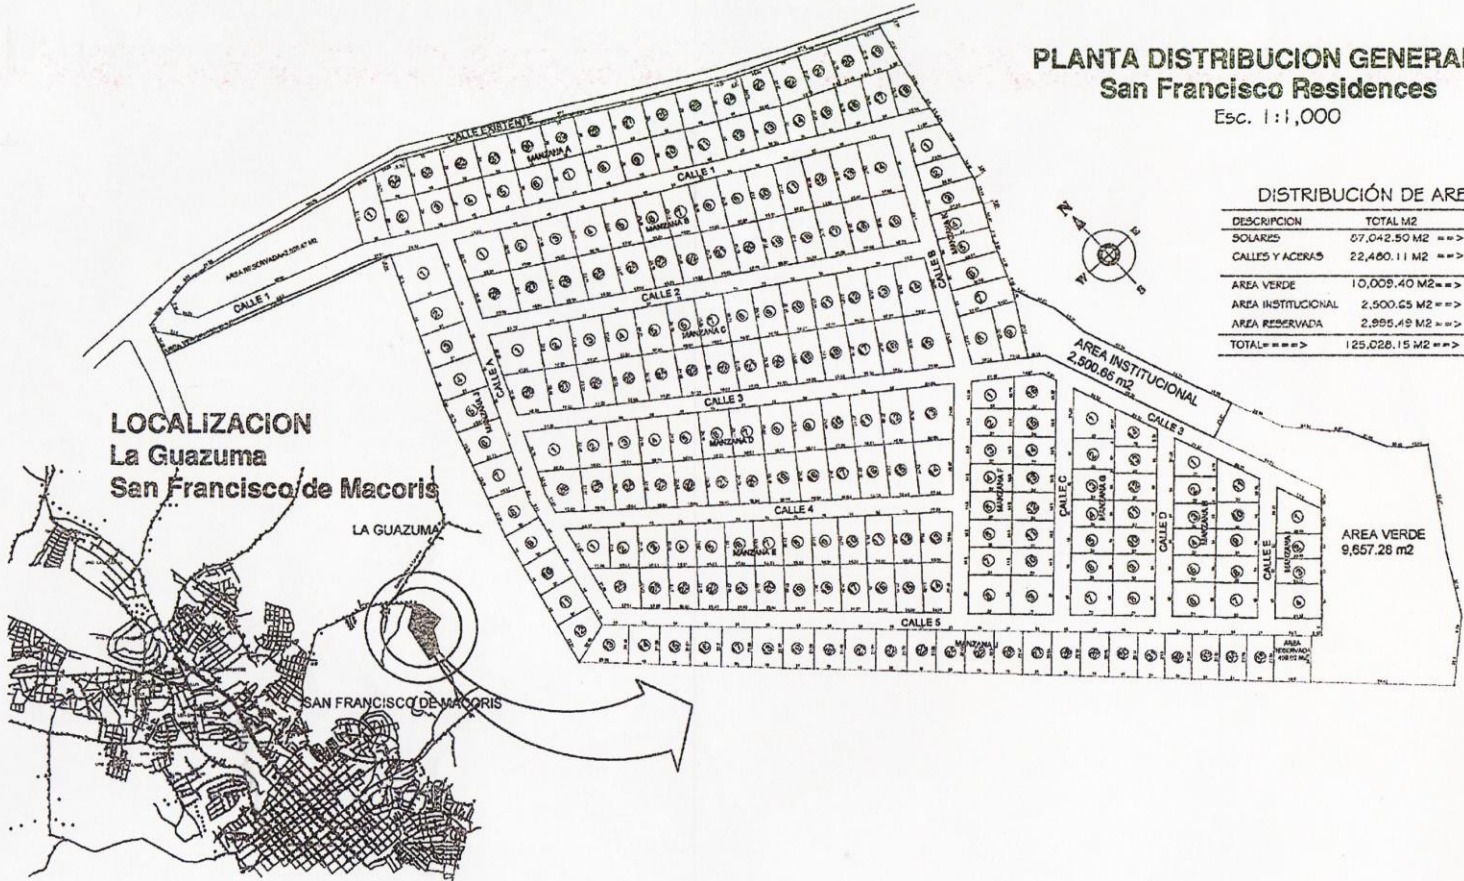

### LOCALIZACION La Guazuma San Francisco de Macoris

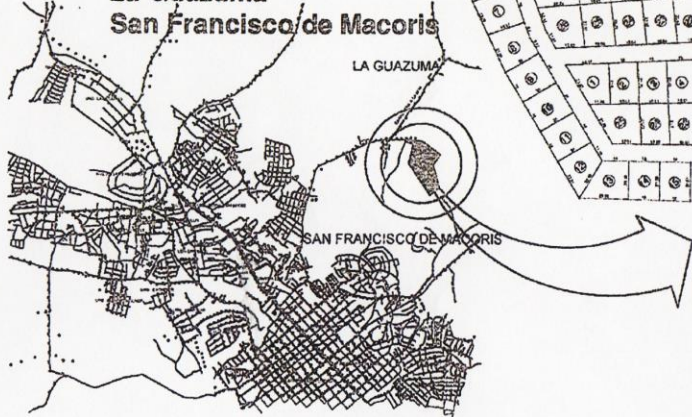

<p>                 Cálculo y Proyección San Juan,                  Residencial Miraflores, Edificio Yare,                  Calle 1-A, Nivel 3-3,                  Tel: 809-421 0347                  San Juan, D.R.             </p>	PROYECTO: San Francisco Residences	PROPIETARIO: JAVIL ANTONIO PEREZ DABAS	DS. ESTRUCTURAL: CODIA #	DS. SANITARIO: CODIA #	ELABORACION: TEC. APO. GEORGE MARTINEZ	CONTENIDO: PLANTA DISTRIBUCION GENERAL	1 2
	LOCALIZACION: La Guazuma, San Francisco de Macoris, Distrito: R.D.	DS. ARQUITECTONICO: ARL. JOSE ALBERTO DIAZ G. CODIA # 18583	DS. ELECTROMECANICO: CODIA #	RESPONSABLE: CODIA #	ESCALA: INDICADA	FECHA: DICIEMBRE 2020	