


## LEYENDAS

-  LÍMITE DE PARCELA
-  LÍMITE DE VALLADO
-  LÍMITE DE EDIFICACIÓN
-  RIOS Y DRENAJES.
-  CARRETERAS Y CAMINOS.
-  LAAT 138 KV
-  MÓDULOS SOLARES FOTOVOLTAICOS  
MONOCRISTALINOS  
BIFACIALES LONGI LR5-72HPH 540 Wp
-  MESA 7Hx29 (209 MÓDULOS)
-  MESA 7Hx17 (119 MÓDULOS)
-  CENTRO DE TRANSFORMACIÓN Y PROTECCIÓN DE  
CLIENTE (CT)  
1x5000 KVA
-  EDIFICACIONES



REALIZADO POR :

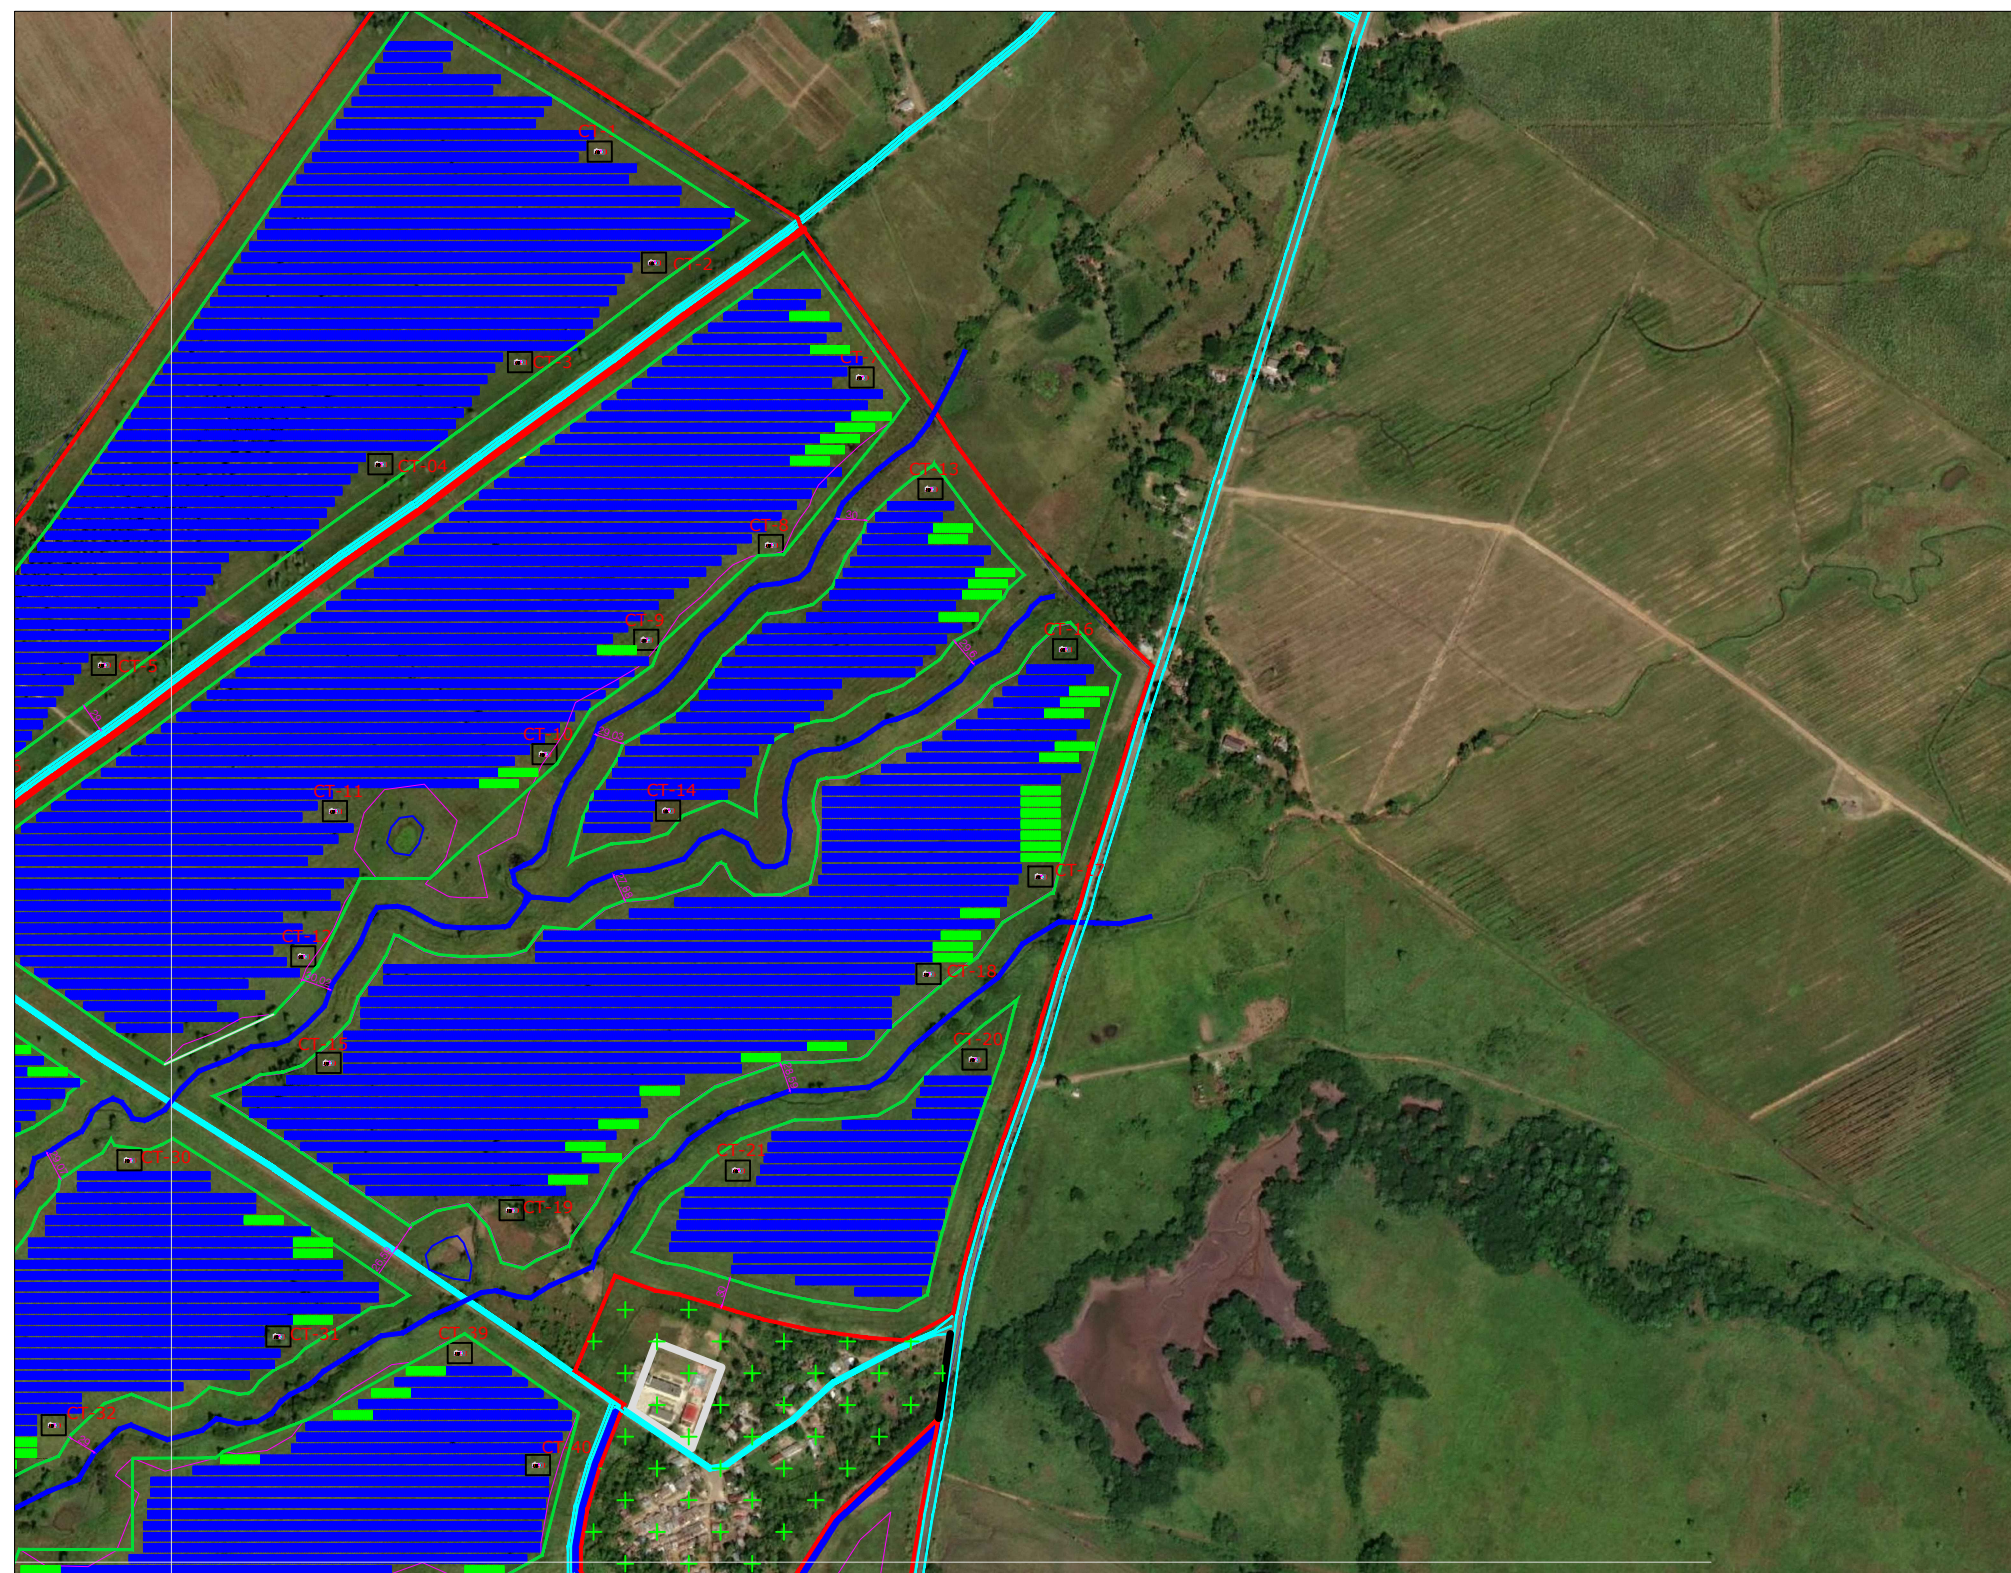

Laura Rodriguez Sanz  
Ingeniera forestal y del medio natural

Rev	Revisiones	Fecha
R 00		10/03/2021
R 01		20/05/2021
R 02		28/05/2021

Obra: PROYECTO PARA LA GENERACION ELECTRICA FOTOVOLTAICA  
EN REGIMEN ESPECIAL LAS PARRAS ENERGY

Plano:  
DISTRIBUCION EN PLANTA

Nº PLANO	03.1
ESCALA	
FECHA	10/12/2021