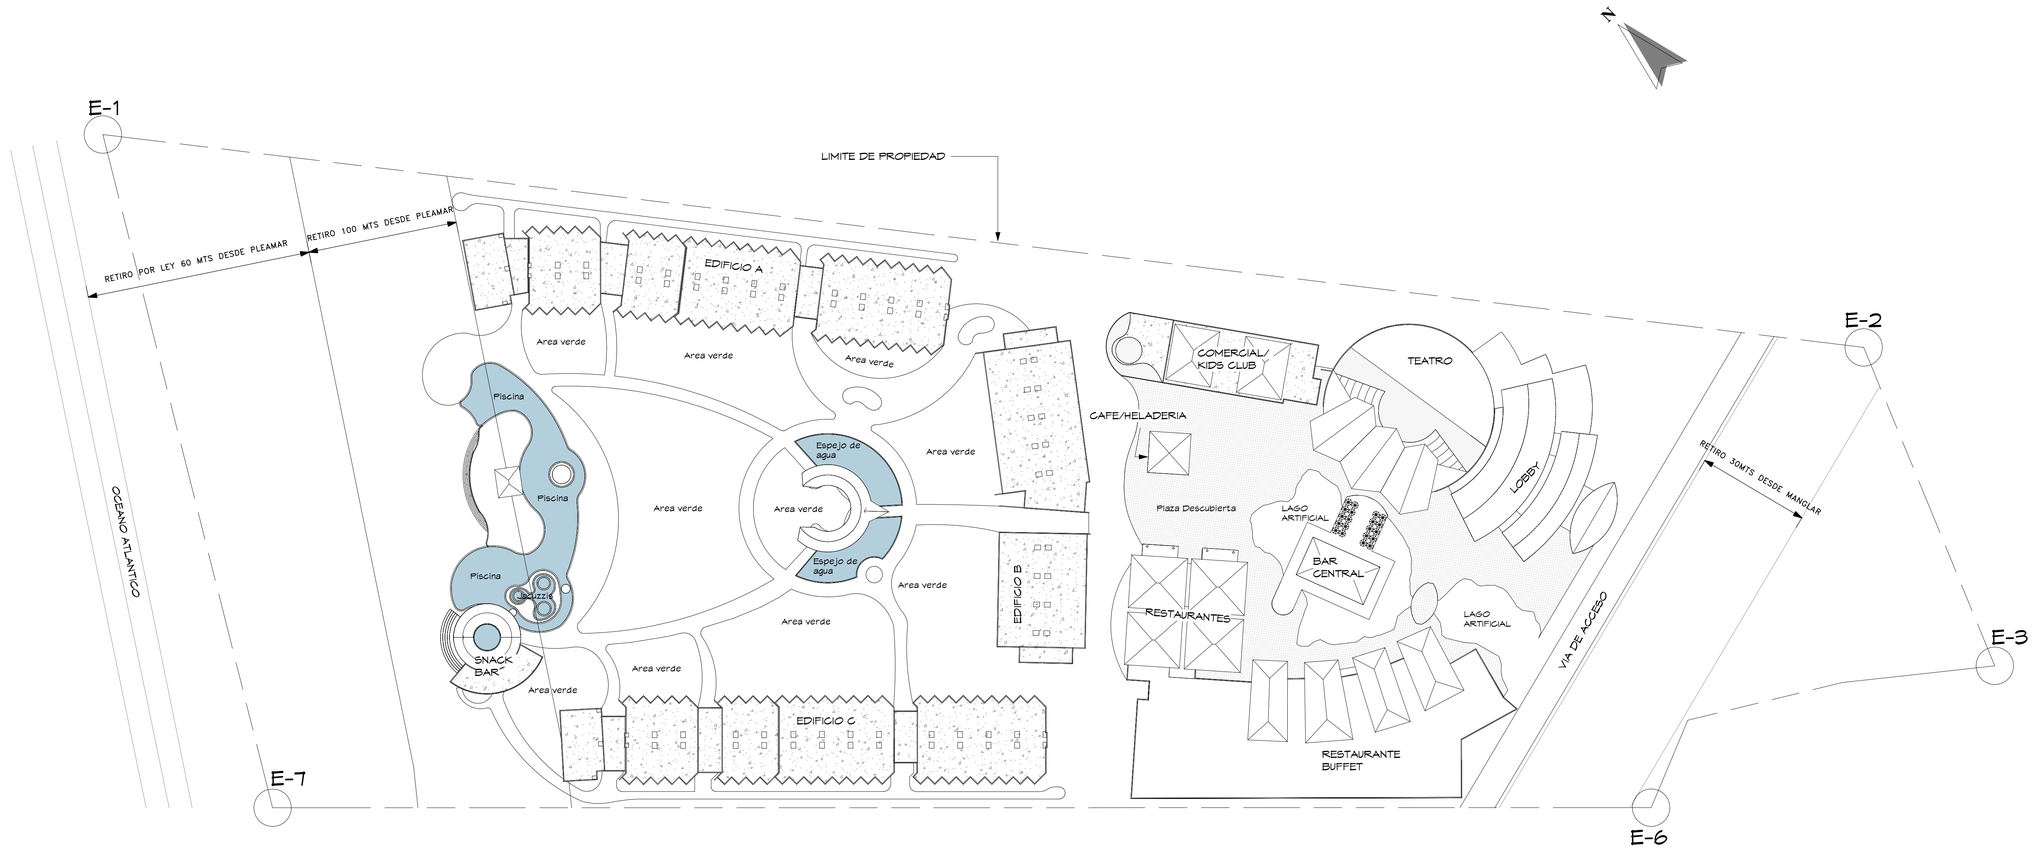


1 Site plan Conjunto
1 : 750


PLANOS EN PROCESO

SIMPLES:/RQUITECTUR\

Proyecto:
VIVA WYNDHAM MICHES
SITE
El Seibo, Miches. Republica Dominicana

Diseño Arquitectonico: Arq. Antonio Imbert, Arq. Randol mercedes Codia 23978 Firma	Diseño Estructural: – Codia 0 Firma	Diseño Electrico – Codia 14377 Firma	Diseño Mecanico: – Codia 14377 Firma	Diseño Sanitario: – Codia 0 Firma	Responsable: 0 Codia 0 Firma	Arq. Colaboradores: 0	Propietario: Zona Franca Las Americas 0 Firma	Titulo Hoja: SITE PLAN CONJUNTO	Fecha: NOV-2018 Escala: 1 : 750 Revision: H: A100

4/20/2022 5:17:56 PM

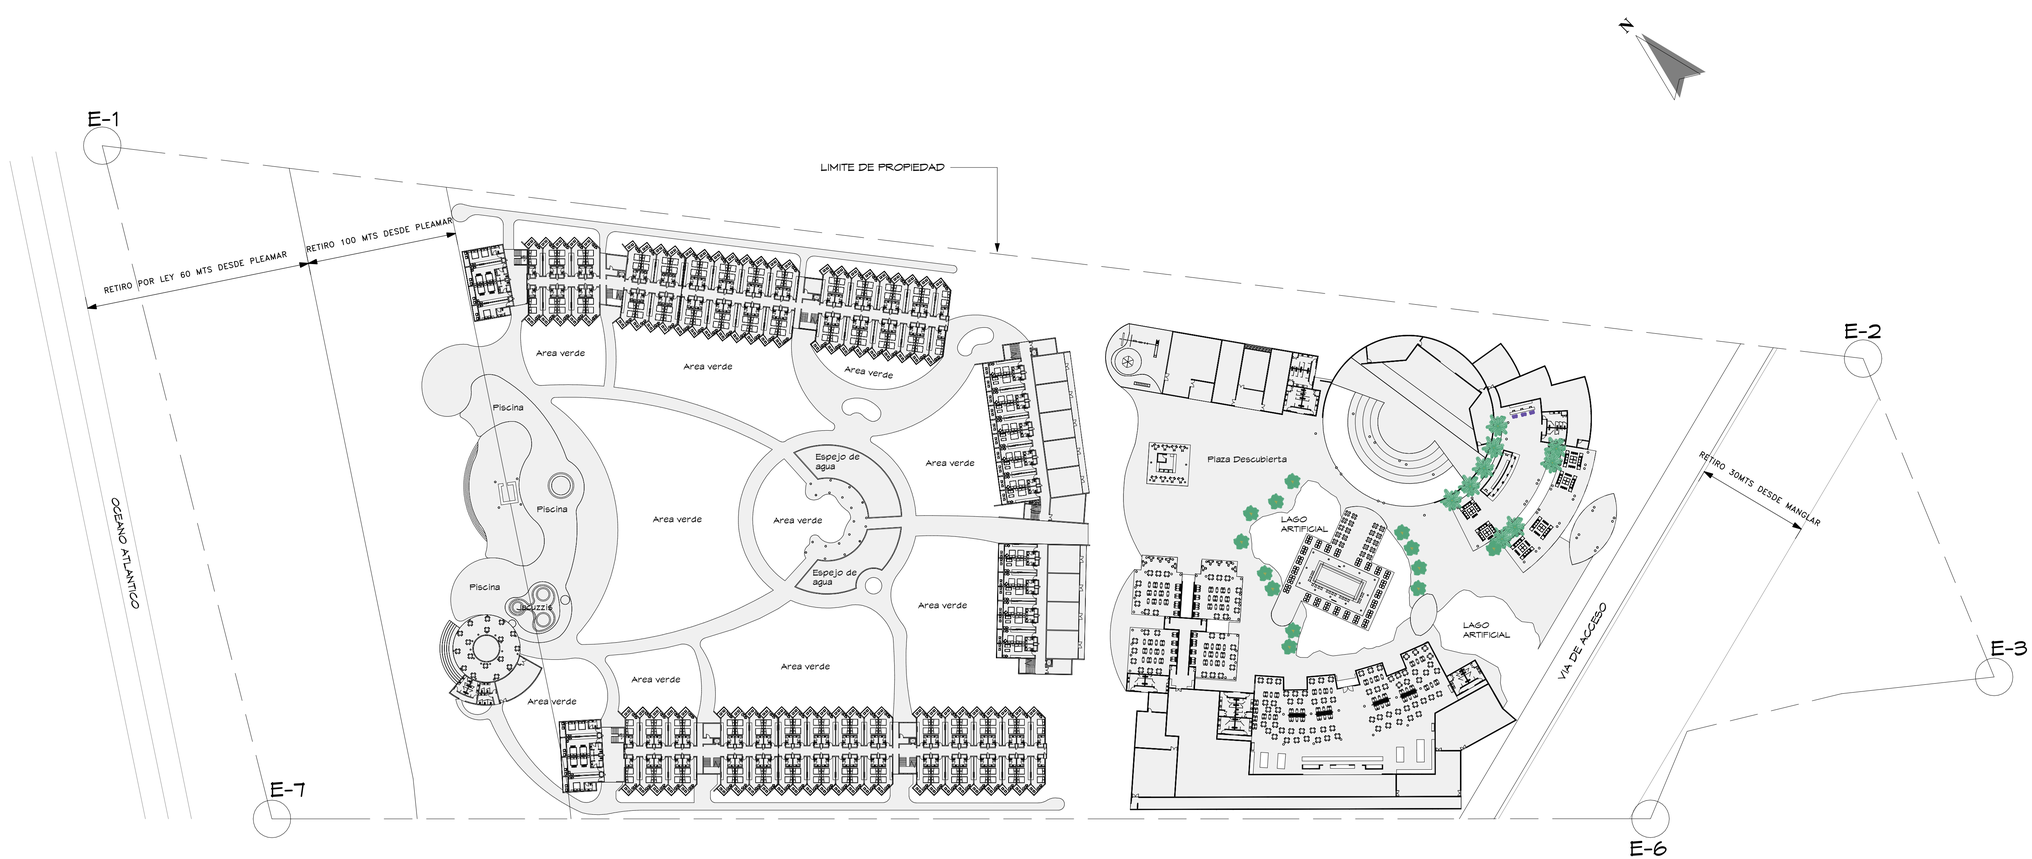

1 Site plan Primer Nivel

1 : 750

PLANOS EN PROCESO


SIMPLES:/RQUITECTUR\

Proyecto:
VIVA WYNDHAM MICHES
SITE
El Seibo, Miches. Republica Dominicana


Diseño Arquitectonico: Arq. Antonio Imbert, Arq. Randol mercedes Codia 23978 Firma	Diseño Estructural: – Codia 0 Firma	Diseño Electrico – Codia 14377 Firma	Diseño Mecanico: – Codia 14377 Firma	Diseño Sanitario: – Codia 0 Firma	Responsable: 0 Codia 0	Arq. Colaboradores: 0	Propietario: Zona Franca Las Americas 0 Firma	Titulo Hoja: SITE PLAN 1ER NIVEL

Fecha:	H: A101
NOV-2018	
Escala:	
1 : 750	
Revision:	


4/20/2022 5:18:17 PM

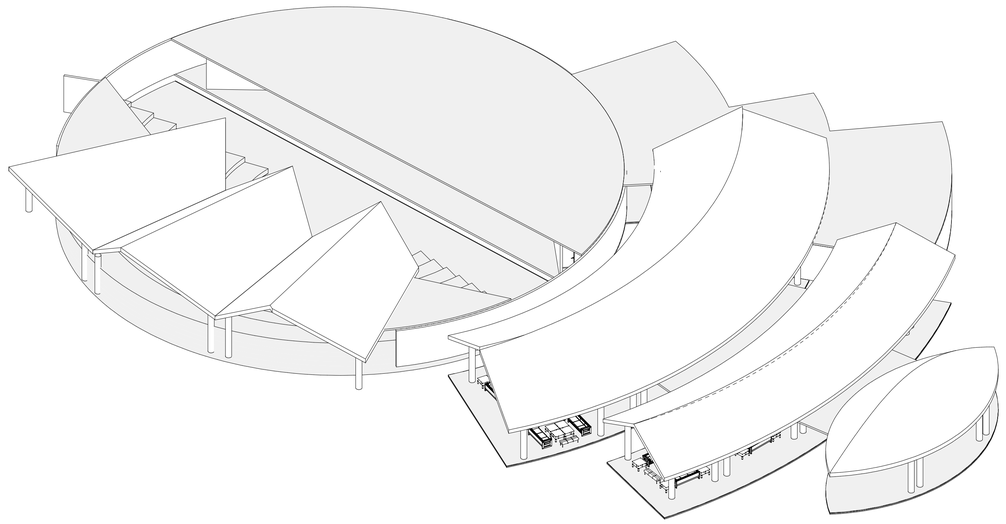

EDIFICIO LOBBY Y TEATRO

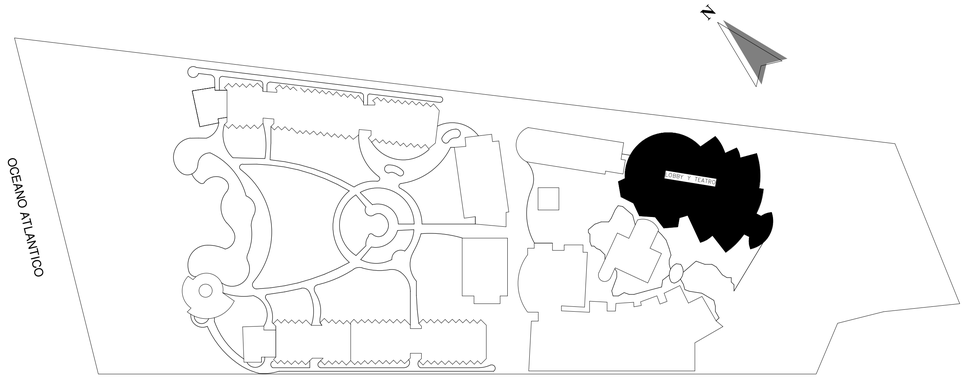

MONITOR PLANTA - SITE

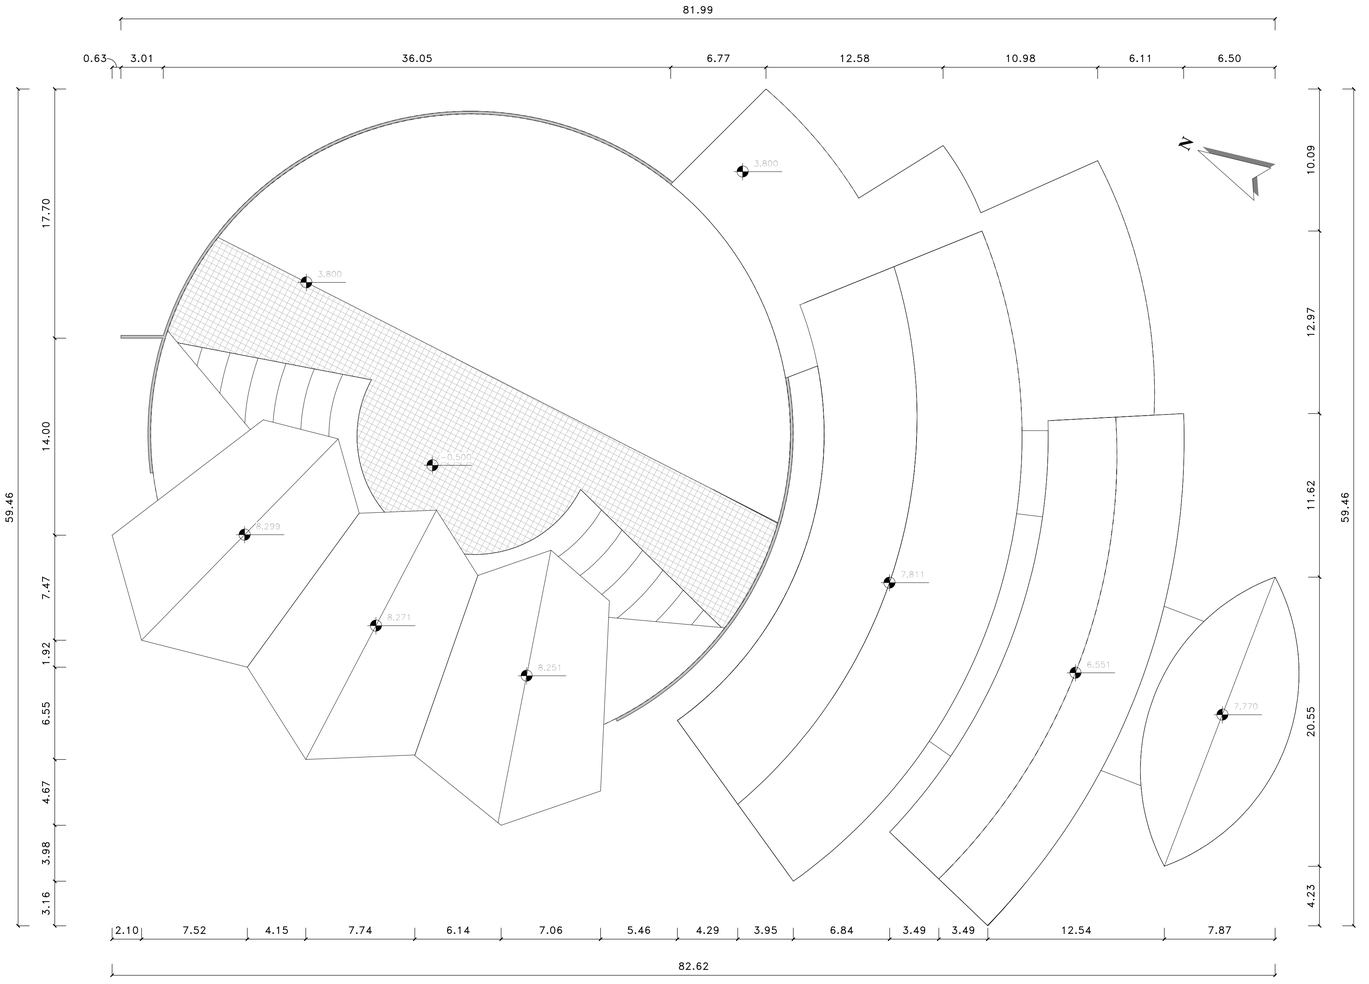

2 PLANTA DE CONJUNTO Y TECHO

1 : 200

ESCALA GRAFICA 1:200

PLANOS EN PROCESO

INDICE DE PLANOS

NO.	NOMBRE
A101	LOCALIZACION, UBICACION E INDICE
A102	PLANTA ARQ. AMUEBLADA LOBBY
A103	PLANTA ARQ. AMUEBLADA LOBBY
A104	PLANTA ARQ. AMUEBLADA ANFITEATRO
A105	PLANTA ARQ. DIMENSIONADA LOBBY AMPLIADA
A106	PLANTA ARQ. DIMENSIONADA LOBBY AMPLIADA
A107	PLANTA ARQ. DIMENSIONADA ANFITEATRO
A201	ELEVACIONES NORTE Y SUR
A202	ELEVACIONES ESTE Y OESTE
A301	SECCIONES LOBBY
A302	SECCIONES LOBBY
A303	SECCIONES ANFITEATRO
A304	SECCIONES ANFITEATRO

SIMPLES:/RQUITECTUR\

Proyecto:
VIVA WYNDHAM MICHES
LOBBY Y TEATRO
El Seibo, Miches. Republica Dominicana

Diseño Arquitectonico:
Arq. Antonio Imbert
Arq. Randol mercedes
Codia 23978 Firma

Diseño Estructural:
Ing.
Codia 0 Firma

Diseño Electrico
Ing. Ivan Jimenez
Codia 14377 Firma

Diseño Mecanico:
Ing.
Codia 14377 Firma

Diseño Sanitario:
Ing. Magda Duarte
Codia 0 Firma

Responsable:
0
Codia 0 Firma

Arq. Colaboradores:
Arq. Melying Joa


Propietario:
–
0 Firma

Titulo Hoja:
LOCALIZACION, UBICACION E INDICE

Fecha: NOV-2018
Escala: 1 : 200
Revision:

H: A101

4/25/2022 10:14:41 AM

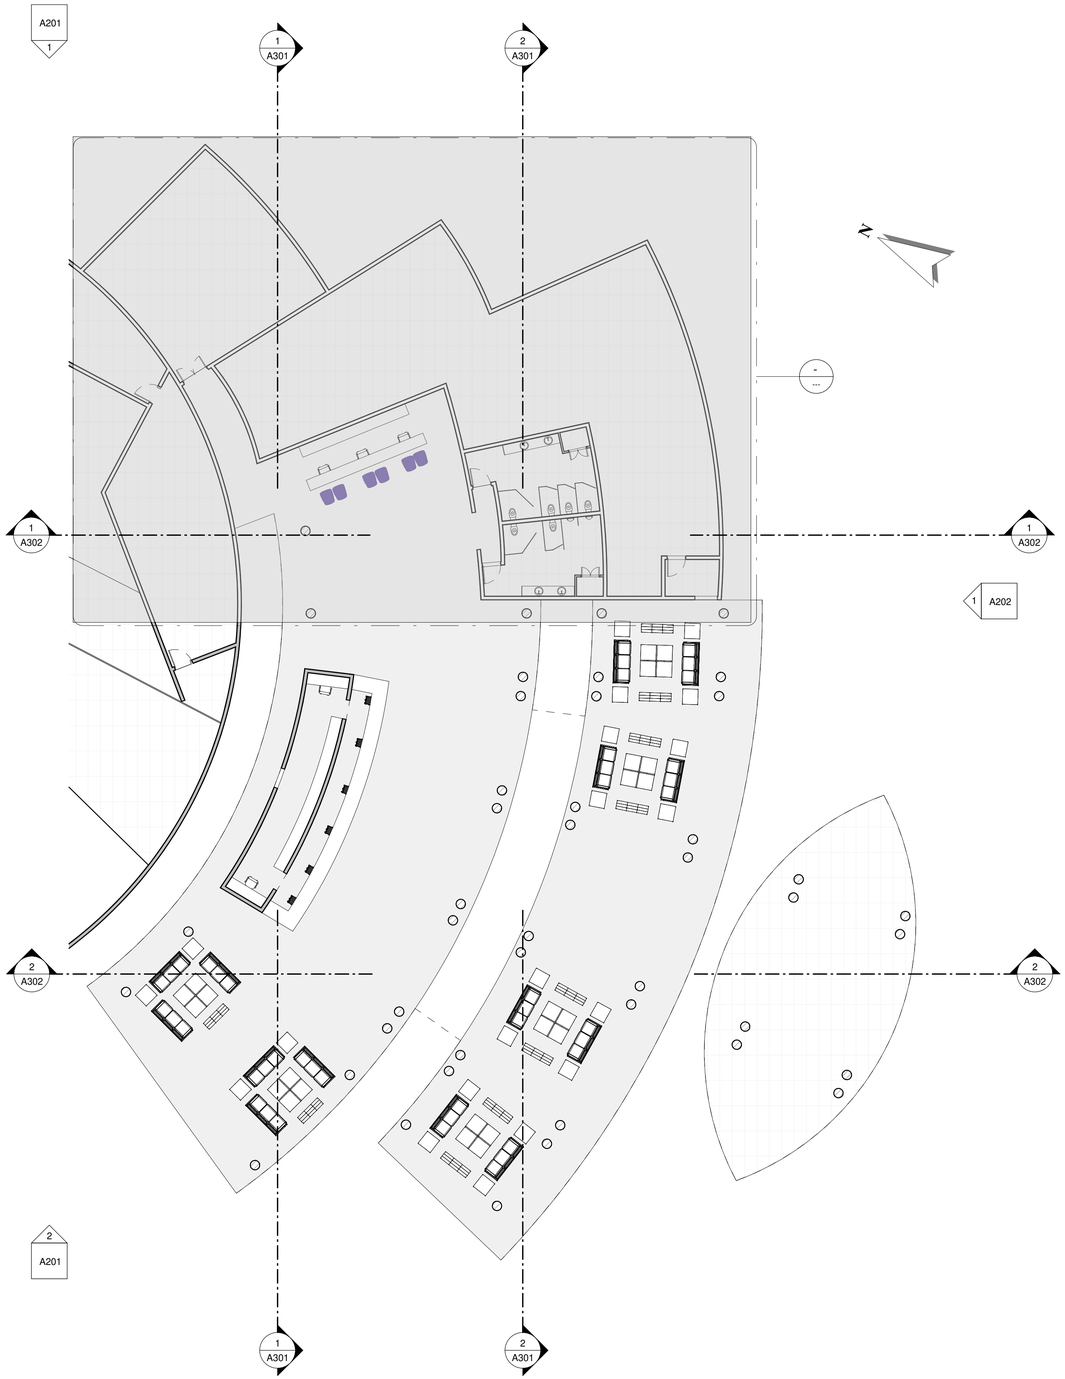

1 PLANTA ARQ. AMUEBLADA - LOBBY

1 : 150



2 PLANTA ARQ. AMUEBLADA LOBBY AMPLIADA

1 : 100

ESCALA GRAFICA 1:100

PLANOS EN PROCESO


SIMPLES:/RQUITECTUR\

Proyecto:
VIVA WYNDHAM MICHES
LOBBY Y TEATRO
El Seibo, Miches, Republica Dominicana

Diseño Arquitectonico: Arq. Antonio Imbert, Arq. Randol mercedes — Codia 23978 — Firma	Diseño Estructural: Ing. — Codia 0 — Firma	Diseño Electrico: Ing. Ivan Jimenez — Codia 14377 — Firma	Diseño Mecanico: Ing. — Codia 14377 — Firma	Diseño Sanitario: Ing. Magda Duarte — Codia 0 — Firma	Responsable: 0 — Codia 0 — Firma	Arq. Colaboradores: Arq. Melying Joa	Propietario: – — 0 — Firma	Titulo Hoja: PLANTA ARQ. AMUEBLADA LOBBY

Fecha: NOV-2018
Escala: As Indicated
H: A102

4/25/2022 10:14:51 AM

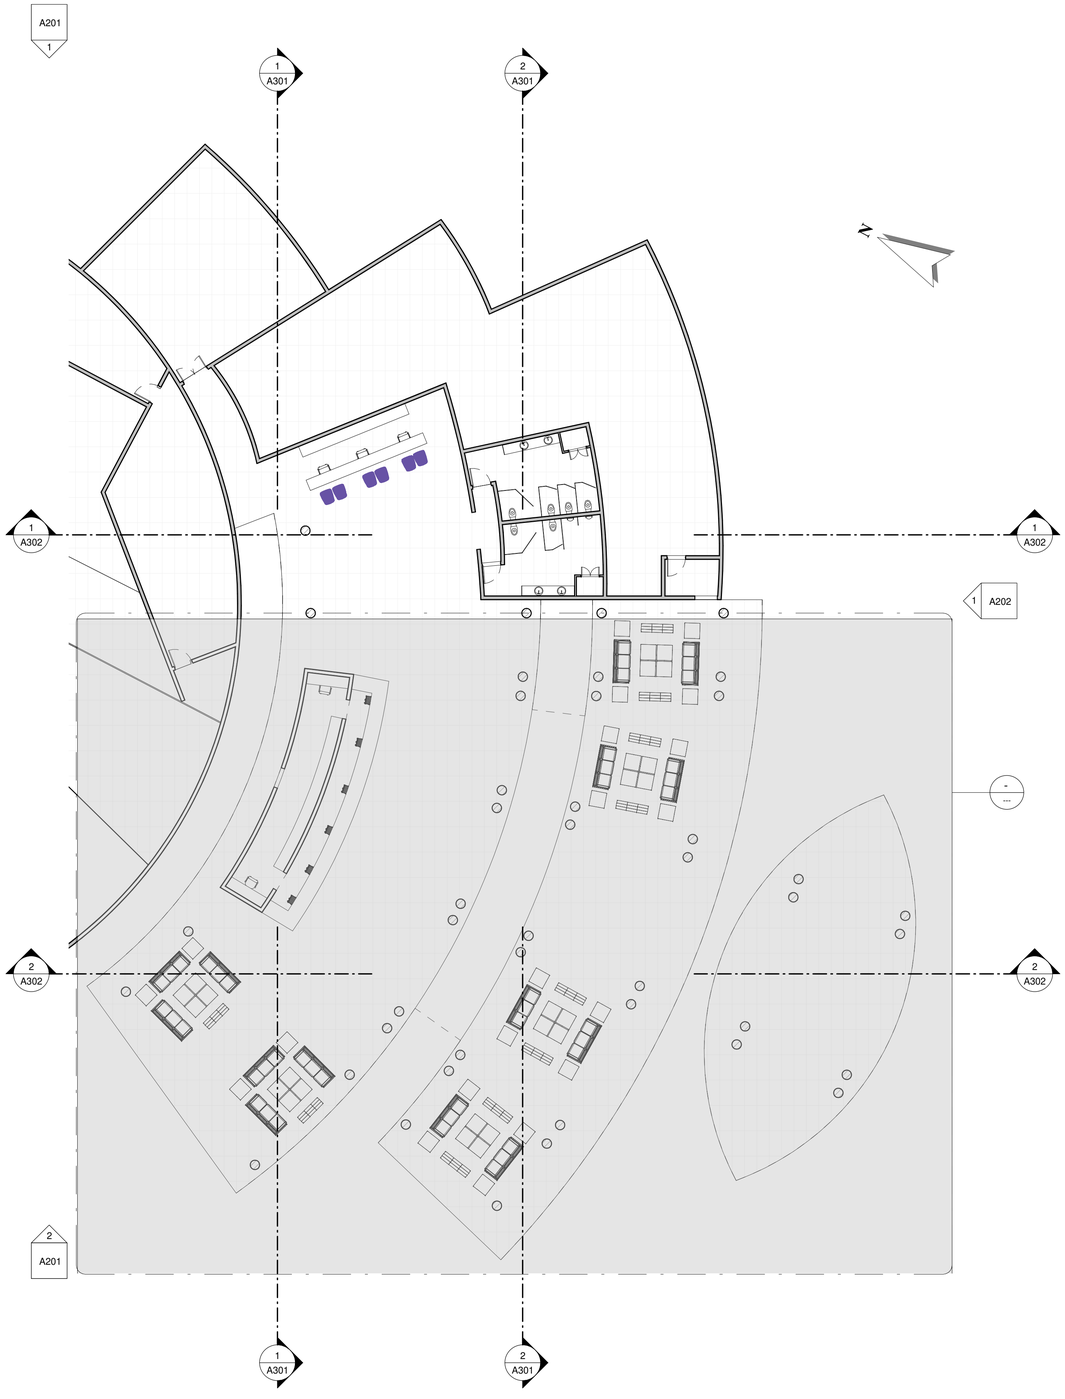

1 PLANTA ARQ. AMUEBLADA LOBBY

1 : 150



2 PLANTA ARQ. AMUEBLADA AMPLIADA LOBBY

1 : 100

0 1 2 3 4 5 6 7 8 9 10

ESCALA GRAFICA 1:100

PLANOS EN PROCESO

SIMPLES:/RQUITECTUR\


Proyecto:
VIVA WYNDHAM MICHES
LOBBY Y TEATRO
El Seibo, Miches, Republica Dominicana

Diseño Arquitectonico: Arq. Antonio Imbert, Arq. Randol mercedes — Codia 23978 — Firma	Diseño Estructural: Ing. — Codia 0 — Firma	Diseño Electrico: Ing. Ivan Jimenez — Codia 14377 — Firma	Diseño Mecanico: Ing. — Codia 14377 — Firma	Diseño Sanitario: Ing. Magda Duarte — Codia 0 — Firma	Responsable: 0 — Codia 0 — Firma	Arq. Colaboradores: Arq. Melying Joa	Propietario: – — 0 — Firma

Titulo Hoja: PLANTA ARQ. AMUEBLADA LOBBY

Fecha: NOV-2018
Escala: As Indicated
H: A103

4/25/2022 10:15:04 AM

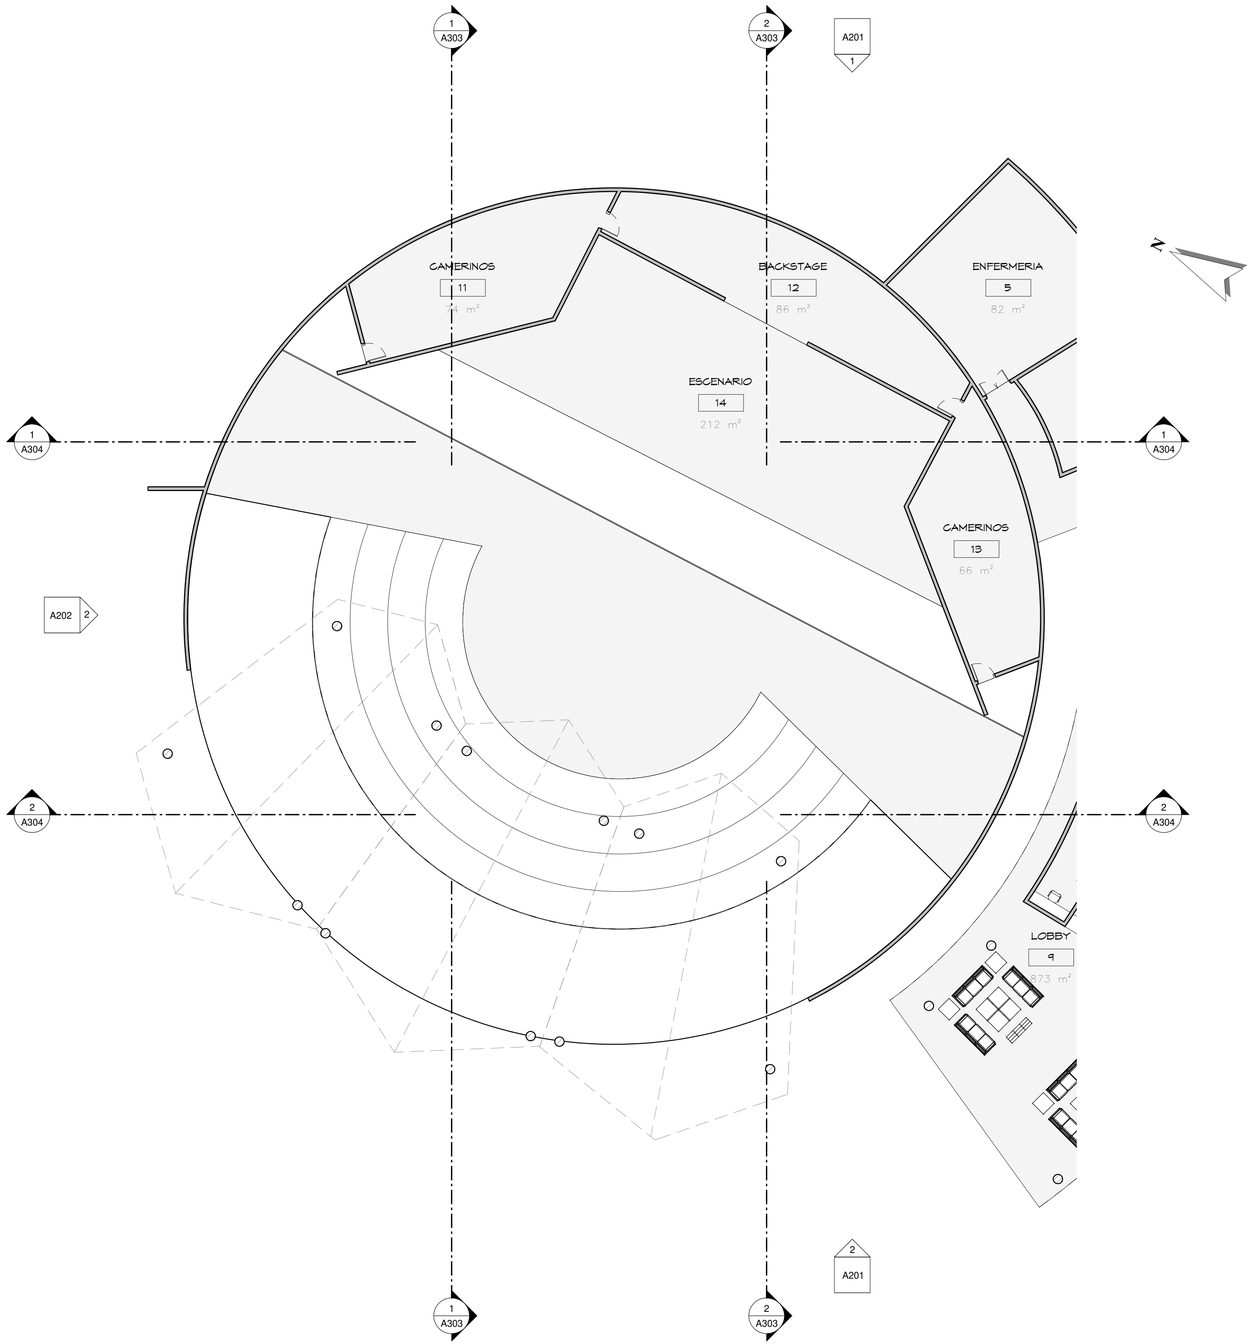

1 PLANTA ARQ. AMUEBLADA - ANFITEATRO

1 : 150

PLANOS EN PROCESO


SIMPLES:/RQUITECTUR\

Proyecto:
VIVA WYNDHAM MICHES
LOBBY Y TEATRO
El Seibo, Miches, Republica Dominicana

Diseño Arquitectonico: Arq. Antonio Imbert, Arq. Randol mercedes — Codia 23978 — Firma	Diseño Estructural: Ing. — Codia 0 — Firma	Diseño Electrico Ing. Ivan Jimenez — Codia 14377 — Firma	Diseño Mecanico: Ing. — Codia 14377 — Firma	Diseño Sanitario: Ing. Magda Duarte — Codia 0 — Firma	Responsable: 0 — Codia 0 — Firma	Arq. Colaboradores: Arq. Melying Joa	Propietario: – — 0 — Firma	Titulo Hoja: PLANTA ARQ. AMUEBLADA ANFITEATRO

Fecha: NOV-2018
Escala: 1 : 150
Revision:
H: A104

4/25/2022 10:15:06 AM

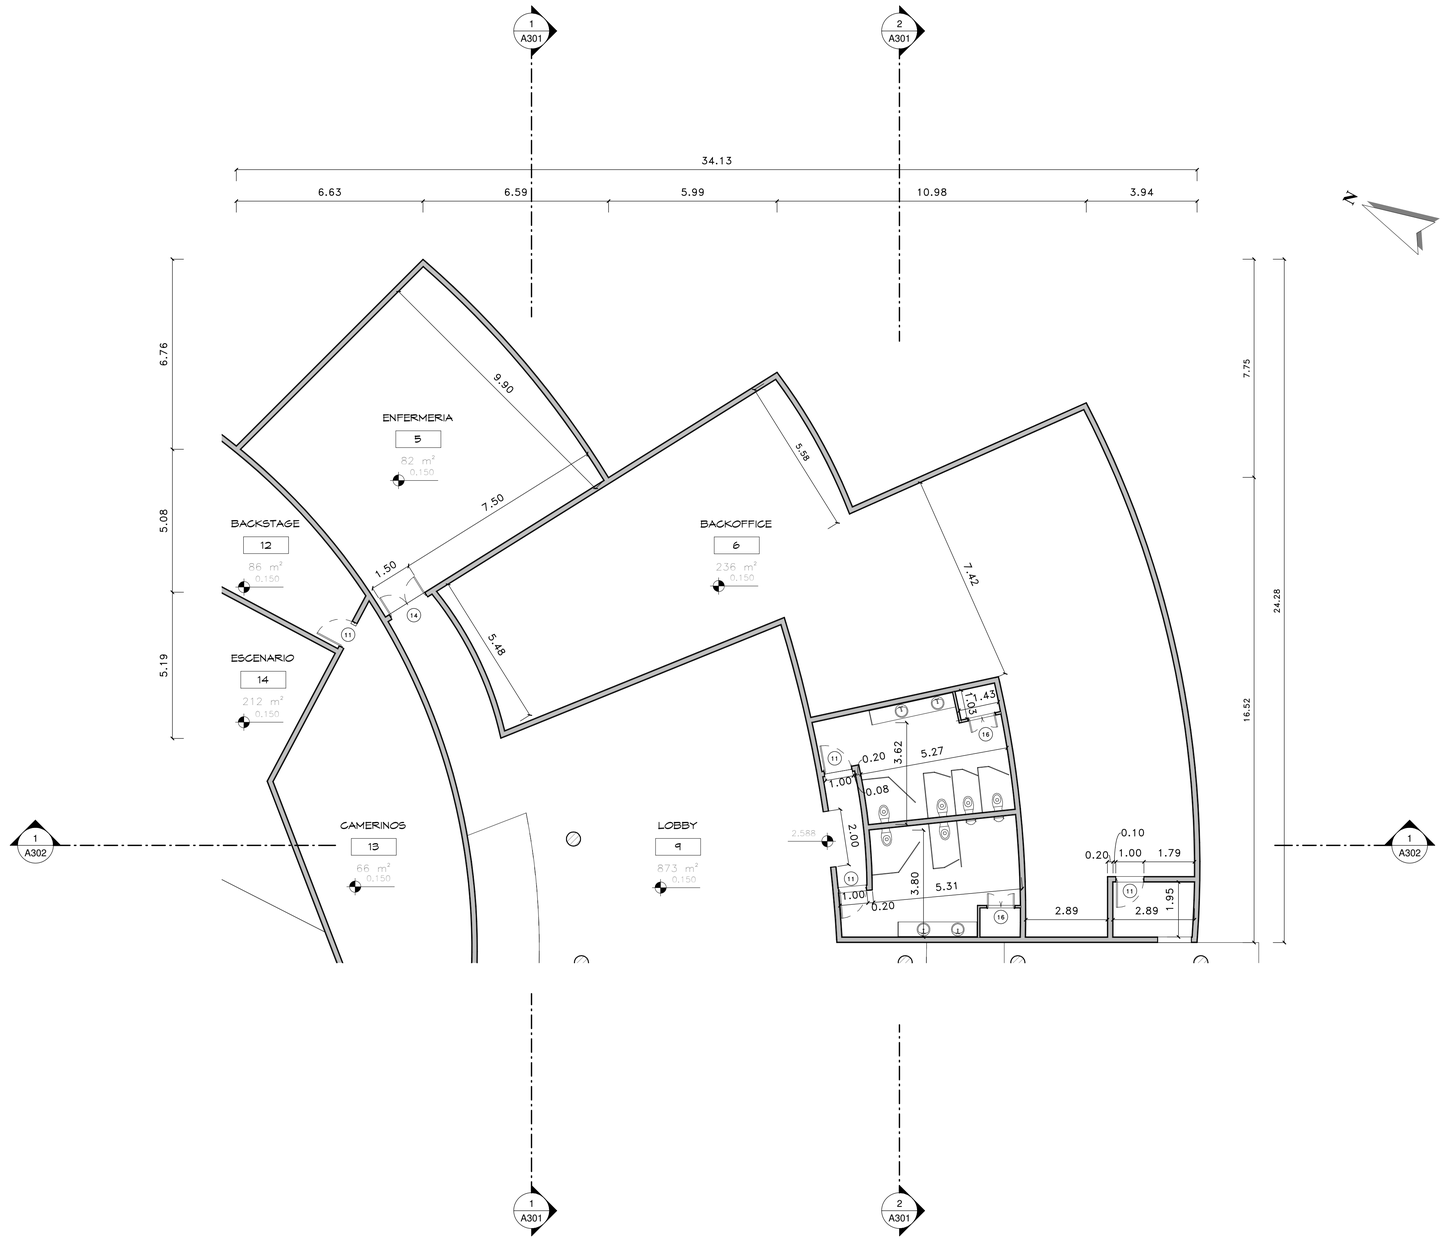

1 PLANTA ARQ. DIMENSIONADA AMPLIADA

1 : 100

ESCALA GRAFICA 1:100

PLANOS EN PROCESO


SIMPLES:/RQUITECTUR\

Proyecto:
VIVA WYNDHAM MICHES
LOBBY Y TEATRO
El Seibo, Miches, Republica Dominicana

Diseño Arquitectonico: Arq. Antonio Imbert, Arq. Randol mercedes Codia 23978 Firma	Diseño Estructural: Ing. Codia 0 Firma	Diseño Electrico Ing. Ivan Jimenez Codia 14377 Firma	Diseño Mecanico: Ing. Codia 14377 Firma	Diseño Sanitario: Ing. Magda Duarte Codia 0 Firma	Responsable: 0 Codia 0	Arq. Colaboradores: Arq. Melying Joa	Propietario: – 0 Firma	Titulo Hoja: PLANTA ARQ. DIMENSIONADA LOBBY AMPLIADA

Fecha:	H: A105
NOV-2018	
Escala:	
1 : 100	
Revision:	

4/25/2022 10:15:07 AM

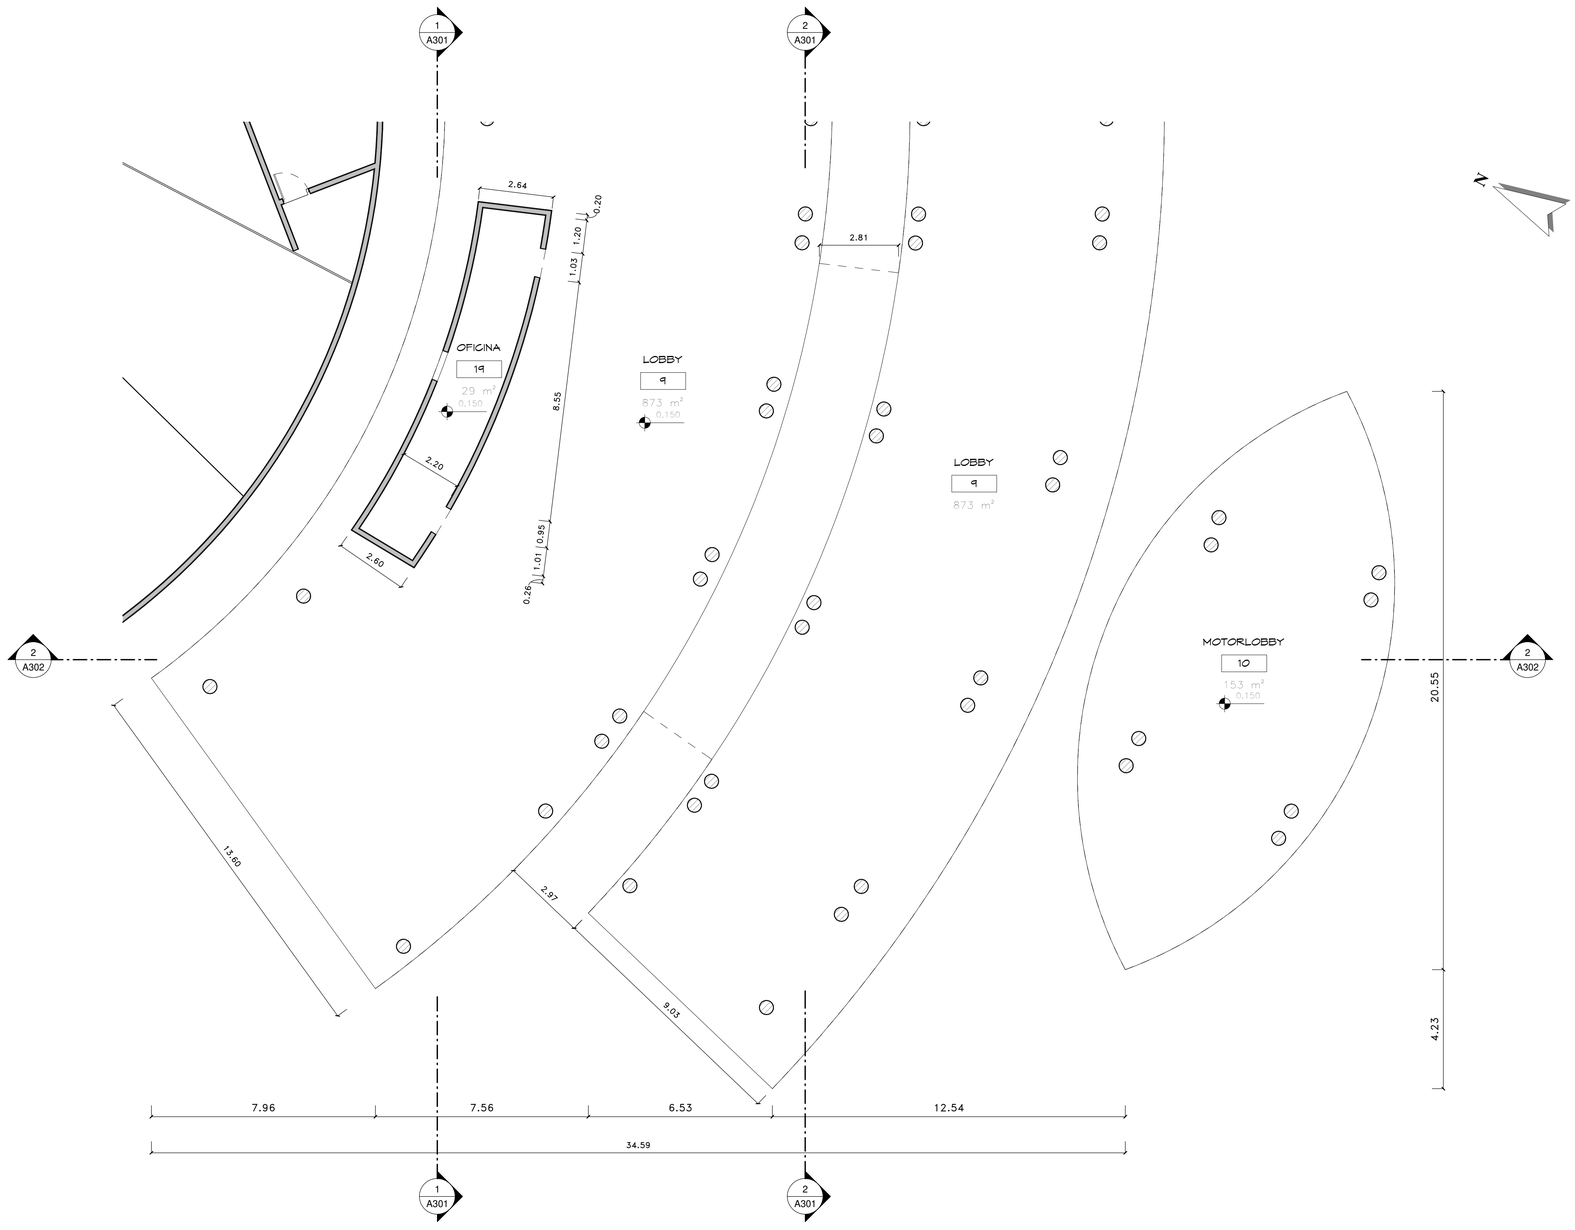

1 PLANTA ARQ. DIMENSIONADA LOBBY PARTE 2

1 : 100

ESCALA GRAFICA 0 1 2 3 4 5 6 7 8 9 10 1:100

PLANOS EN PROCESO


SIMPLES:/RQUITECTUR\

Proyecto:
VIVA WYNDHAM MICHES
LOBBY Y TEATRO
El Seibo, Miches. Republica Dominicana

Diseño Arquitectonico: Arq. Antonio Imbert, Arq. Randol mercedes — Codia 23978 Firma	Diseño Estructural: Ing. — Codia 0 Firma	Diseño Electrico Ing. Ivan Jimenez — Codia 14377 Firma	Diseño Mecanico: Ing. — Codia 14377 Firma	Diseño Sanitario: Ing. Magda Duarte — Codia 0 Firma	Responsable: 0 — Codia 0 Firma	Arq. Colaboradores: Arq. Melying Joa	Propietario: – — 0 Firma	Titulo Hoja: PLANTA ARQ. DIMENSIONADA LOBBY AMPLIADA

Fecha: NOV-2018
Escala: 1 : 100
Revision:
H: A106

4/25/2022 10:15:07 AM

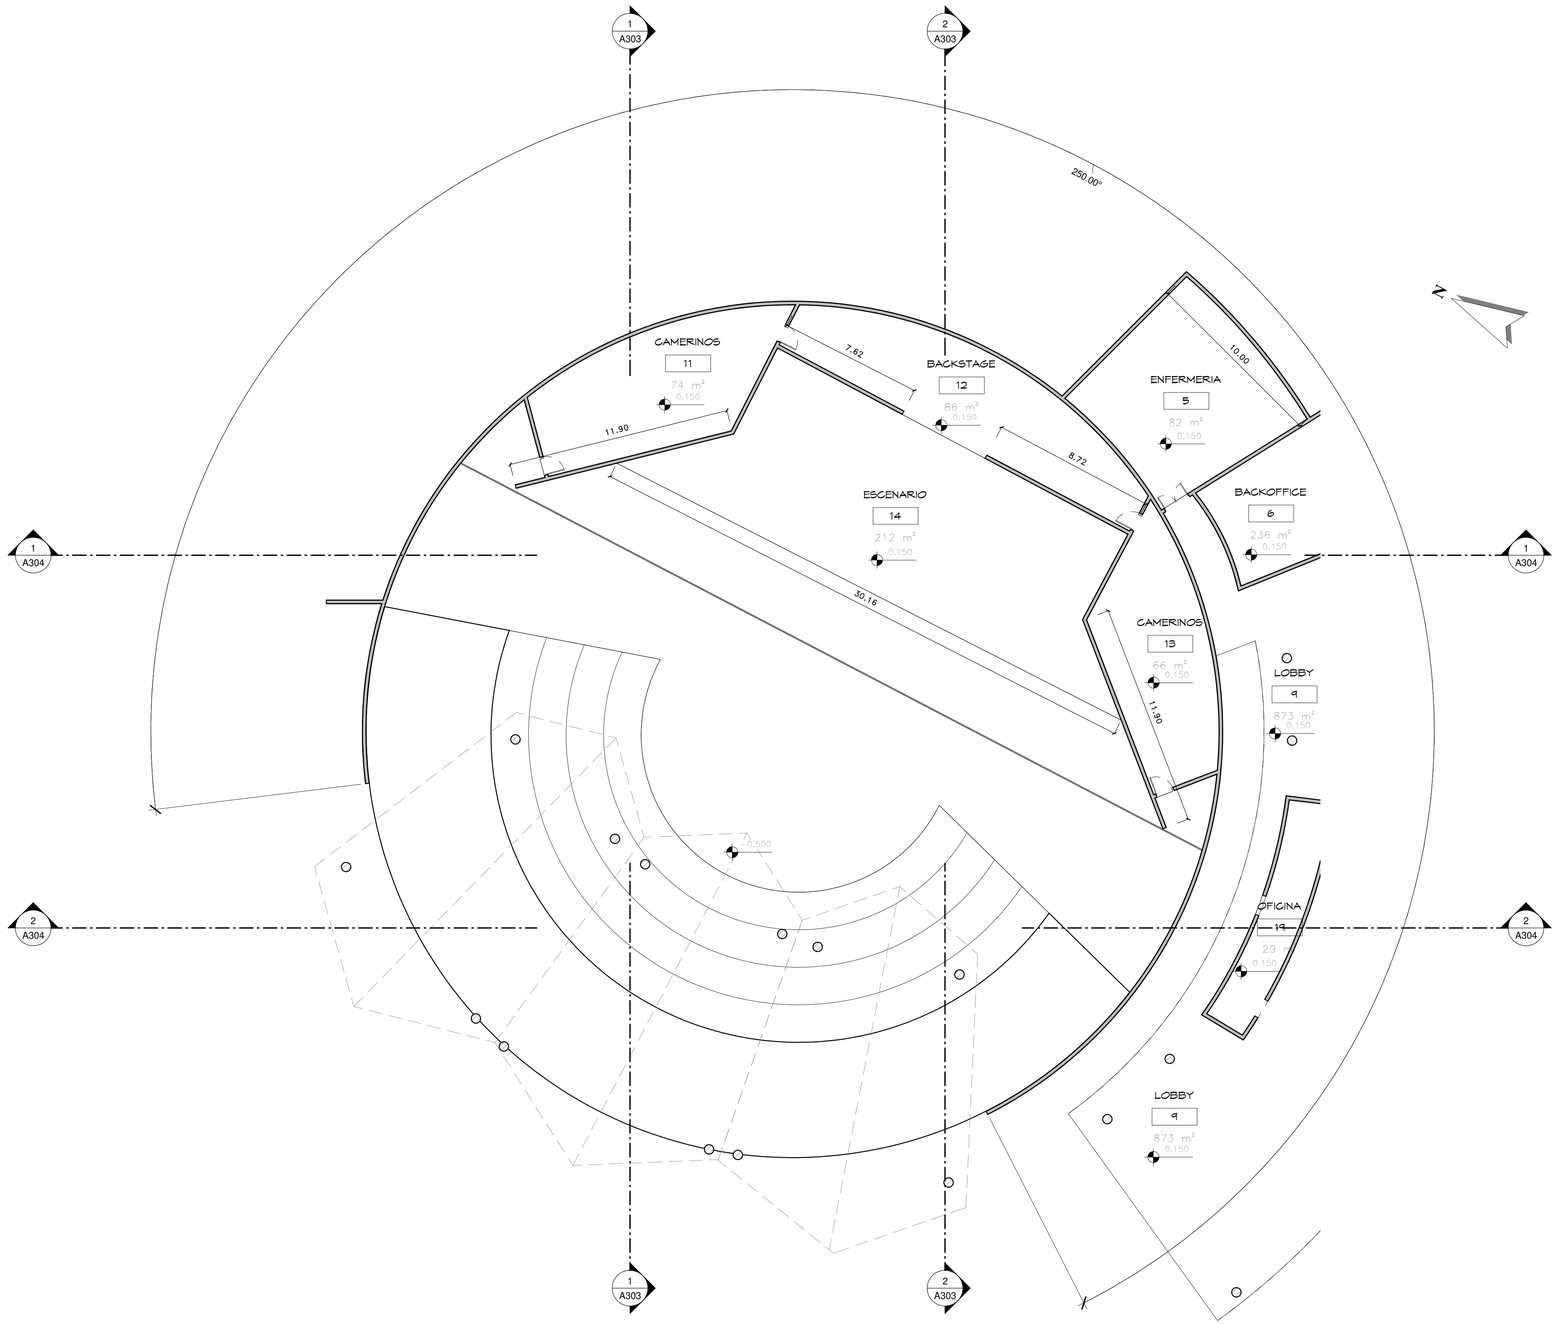

1 PLANTA ARQ. DIMENSIONADA - ANFITEATRO

1 : 150


PLANOS EN PROCESO

SIMPLES:/RQUITECTUR\


Proyecto:
VIVA WYNDHAM MICHES
LOBBY Y TEATRO
El Seibo, Miches. Republica Dominicana

Diseño Arquitectonico:	Diseño Estructural:	Diseño Electrico	Diseño Mecanico:	Diseño Sanitario:	Responsable:	Arq. Colaboradores:	Propietario:	Titulo Hoja:	Fecha:	H: A107
Arq. Antonio Imbert Arq. Randol mercedes Codia 23978 Firma	Ing. Codia 0 Firma	Ing. Ivan Jimenez Codia 14377 Firma	Ing. Codia 14377 Firma	Ing. Magda Duarte Codia 0 Firma	0 Codia 0 Firma	Arq. Melying Joa	– 0 Firma	PLANTA ARQ. DIMENSIONADA ANFITEATRO	NOV-2018 Escala: 1 : 150 Revision:	

4/25/2022 10:15:08 AM

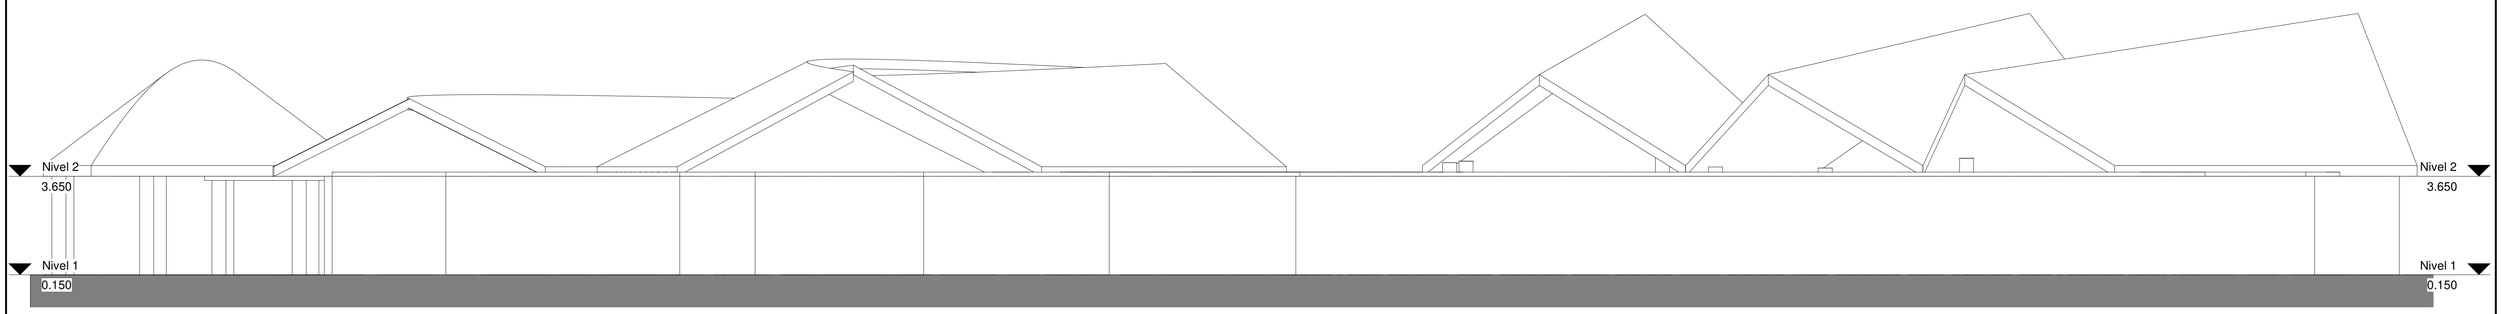

1 ELEVACION CARA NORTE
1 : 100

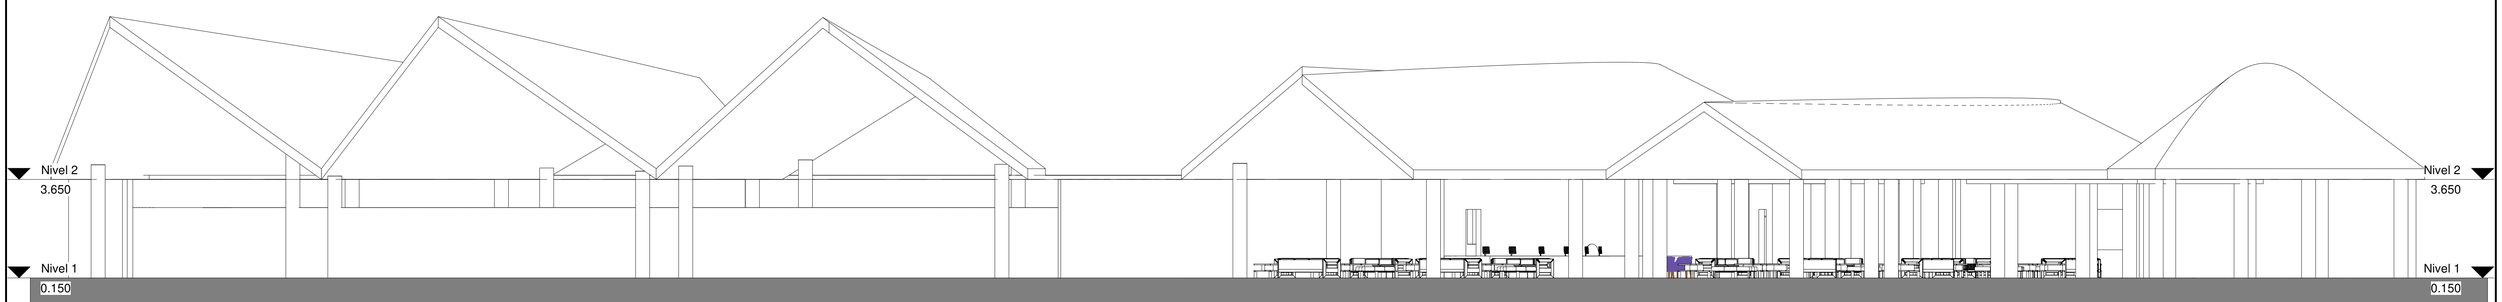

2 ELEVACION CARA SUR
1 : 100

0 1 2 3 4 5 6 7 8 9 10
ESCALA GRAFICA 1:100

PLANOS EN PROCESO


SIMPLES:/RQUITECTUR\

Proyecto:
VIVA WYNDHAM MICHES
LOBBY Y TEATRO
El Seibo, Miches. Republica Dominicana


Diseño Arquitectonico: Arq. Antonio Imbert, Arq. Randol mercedes, Codia 23978, Firma	Diseño Estructural: Ing., Codia 0, Firma	Diseño Electrico Ing. Ivan Jimenez, Codia 14377, Firma	Diseño Mecanico: Ing., Codia 14377, Firma	Diseño Sanitario: Ing. Magda Duarte, Codia 0, Firma	Responsable: 0, Codia 0, Firma	Arq. Colaboradores: Arq. Melying Joa	Propietario: --, 0, Firma	Titulo Hoja: ELEVACIONES NORTE Y SUR

Fecha:	NOV-2018
Escala:	1 : 100
Revision:	
H:	A201

4/25/2022 10:15:10 AM

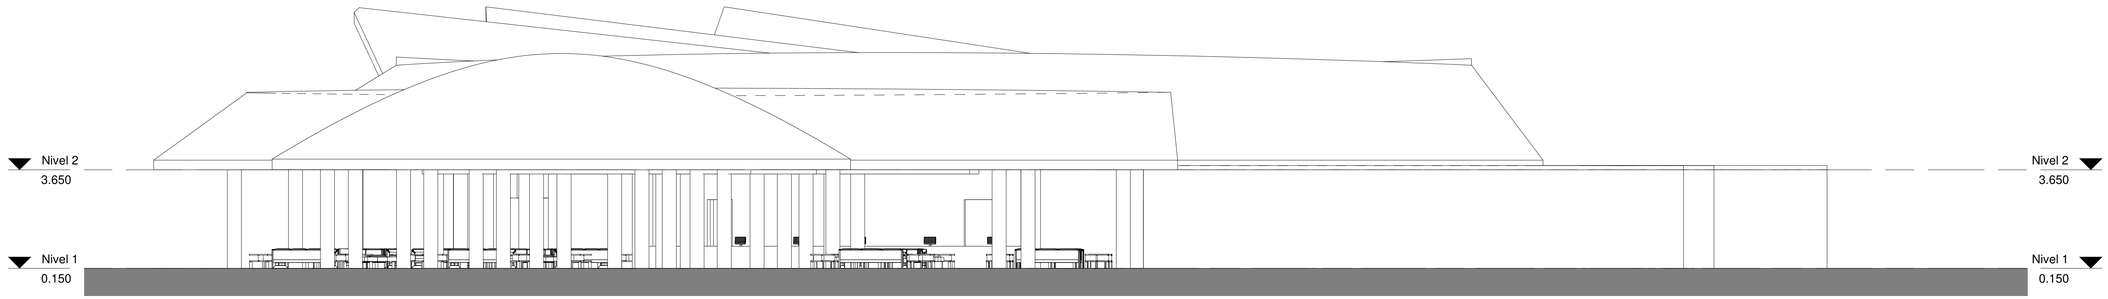

1 ELEVACION CARA ESTE
1 : 100

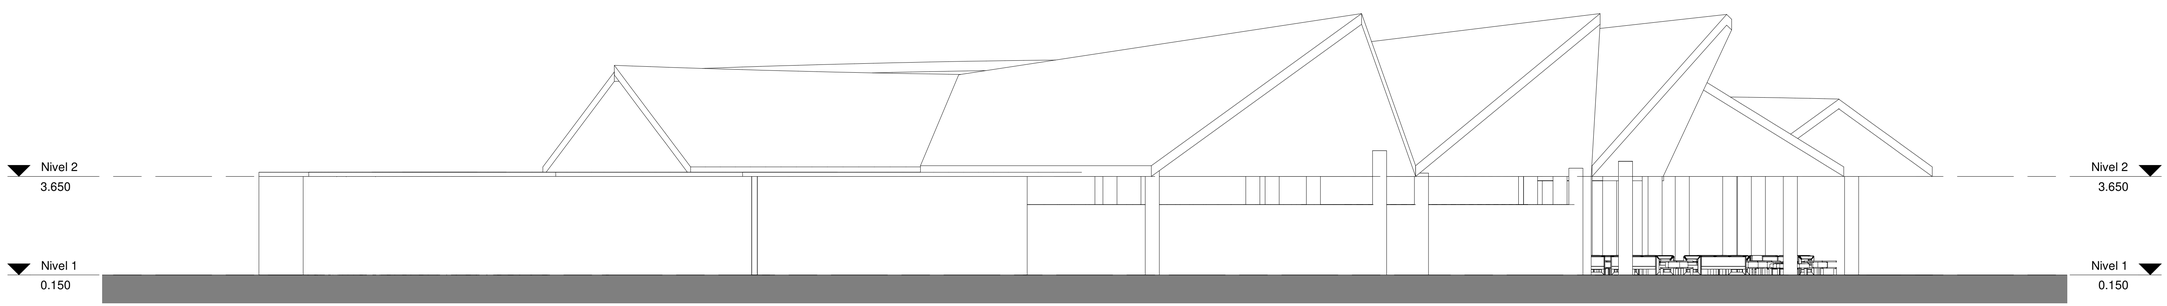

2 ELEVACION CARA OESTE
1 : 100

0 1 2 3 4 5 6 7 8 9 10
ESCALA GRAFICA 1:100

PLANOS EN PROCESO

SIMPLES:/RQUITECTUR\


Proyecto:
VIVA WYNDHAM MICHES
LOBBY Y TEATRO
El Seibo, Miches. Republica Dominicana

Diseño Arquitectonico: Arq. Antonio Imbert, Arq. Randol mercedes — Codia 23978 — Firma	Diseño Estructural: Ing. — Codia 0 — Firma	Diseño Electrico: Ing. Ivan Jimenez — Codia 14377 — Firma	Diseño Mecanico: Ing. — Codia 14377 — Firma	Diseño Sanitario: Ing. Magda Duarte — Codia 0 — Firma	Responsable: 0 — Codia 0 — Firma	Arq. Colaboradores: Arq. Melying Joa	Propietario: – — 0 — Firma

Titulo Hoja: ELEVACIONES ESTE Y OESTE


Fecha: NOV-2018
Escala: 1 : 100
Revision:
H: A202

4/25/2022 10:15:11 AM

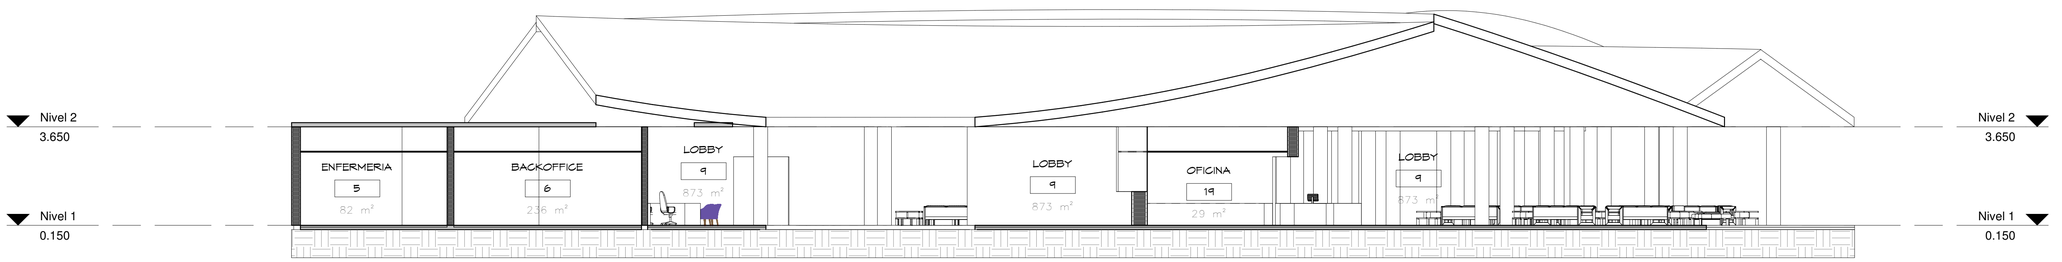

1 SECCION 1 - LOBBY

1 : 100

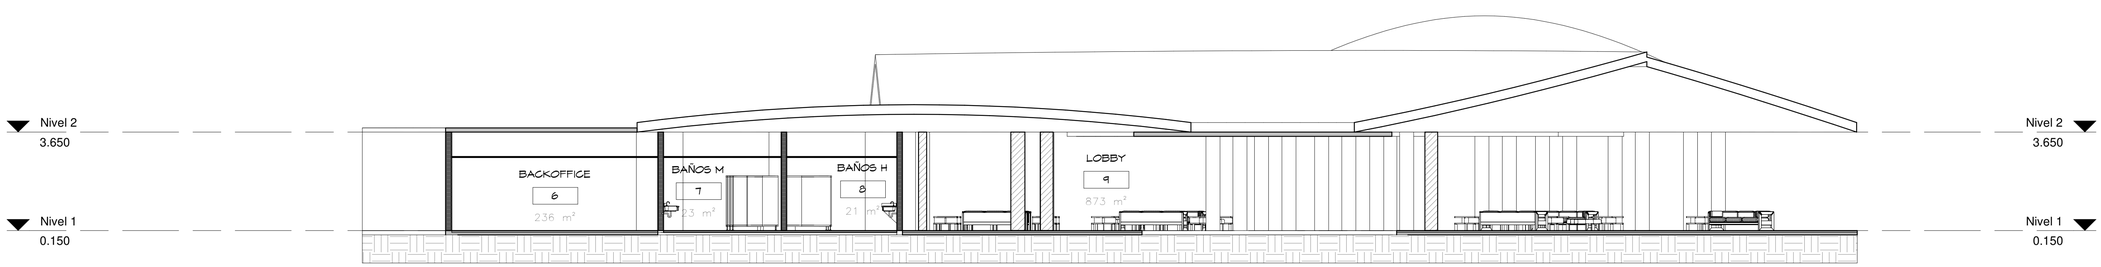

2 SECCION 2 - LOBBY

1 : 100

0 1 2 3 4 5 6 7 8 9 10

ESCALA GRÁFICA 1:100

PLANOS EN PROCESO


SIMPLES:/RQUITECTUR\

Proyecto:
VIVA WYNDHAM MICHES
LOBBY Y TEATRO
El Seibo, Miches, Republica Dominicana

Diseño Arquitectonico: Arq. Antonio Imbert, Arq. Randol mercedes — Codia 23978 — Firma	Diseño Estructural: Ing. — Codia 0 — Firma	Diseño Electrico Ing. Ivan Jimenez — Codia 14377 — Firma	Diseño Mecanico: Ing. — Codia 14377 — Firma	Diseño Sanitario: Ing. Magda Duarte — Codia 0 — Firma	Responsable: 0 — Codia 0 — Firma	Arq. Colaboradores: Arq. Melying Joa	Propietario: – 0 — Firma	Titulo Hoja: SECCIONES LOBBY


Fecha: NOV-2018 | H: A301
Escala: 1 : 100
Revision:

4/25/2022 10:15:13 AM

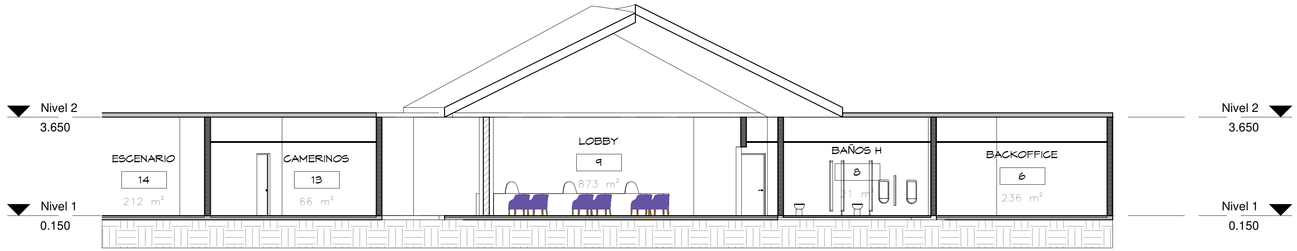

1 SECCION 3 - LOBBY

1 : 100

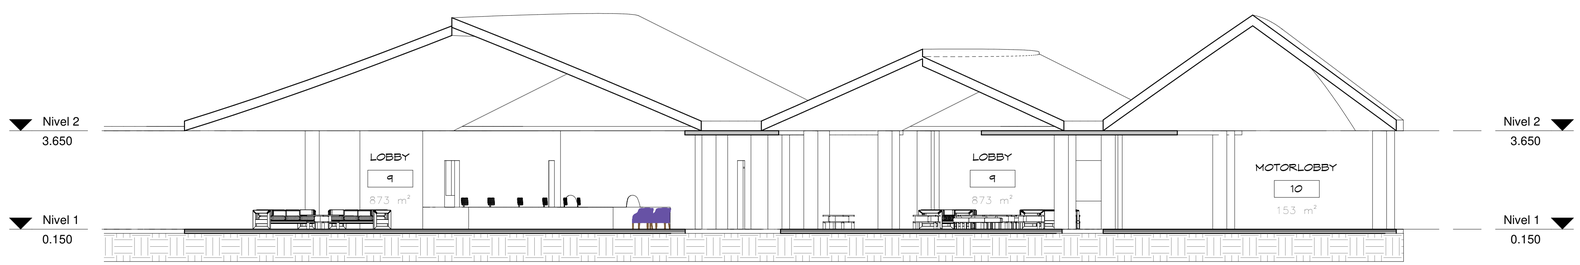

2 SECCION 4 - LOBBY

1 : 100

0 1 2 3 4 5 6 7 8 9 10

ESCALA GRAFICA 1:100

PLANOS EN PROCESO

SIMPLES:/RQUITECTUR\


Proyecto:
VIVA WYNDHAM MICHES
LOBBY Y TEATRO
El Seibo, Miches, Republica Dominicana

Diseño Arquitectonico: Arq. Antonio Imbert, Arq. Randol mercedes — Codia 23978 — Firma	Diseño Estructural: Ing. — Codia 0 — Firma	Diseño Electrico: Ing. Ivan Jimenez — Codia 14377 — Firma	Diseño Mecanico: Ing. — Codia 14377 — Firma	Diseño Sanitario: Ing. Magda Duarte — Codia 0 — Firma	Responsable: 0 — Codia 0 — Firma	Arq. Colaboradores: Arq. Melying Joa	Propietario: – — 0 — Firma


Titulo Hoja: SECCIONES LOBBY

Fecha: NOV-2018
Escala: 1 : 100
Revision:
H: A302

4/25/2022 10:15:15 AM

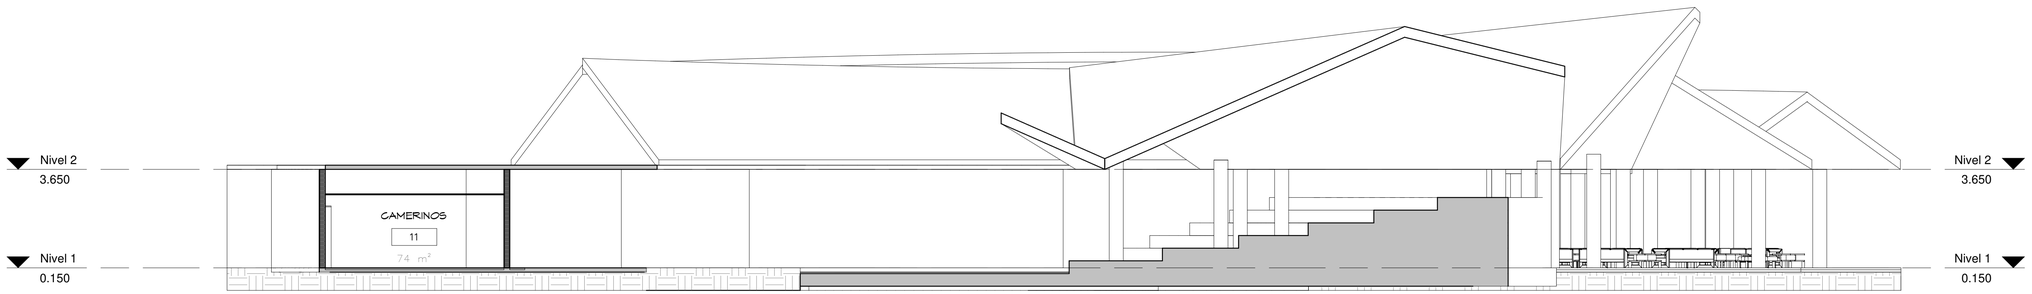

1 SECCION 1 - ANFITEATRO
1 : 100

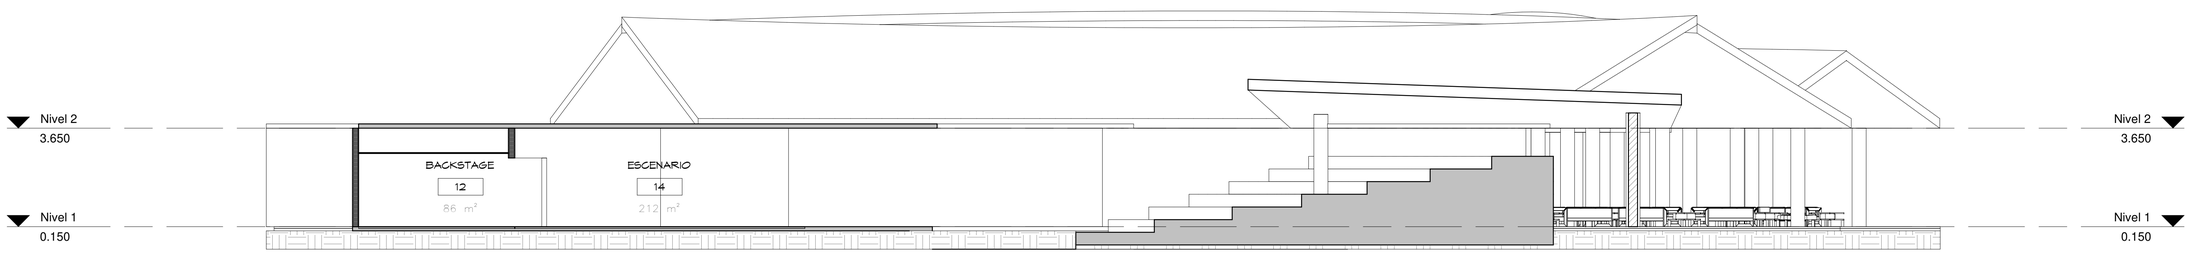

2 SECCION 2 - ANFITEATRO
1 : 100

0 1 2 3 4 5 6 7 8 9 10
ESCALA GRAFICA 1:100

PLANOS EN PROCESO


SIMPLES:/RQUITECTUR\

Proyecto:
VIVA WYNDHAM MICHES
LOBBY Y TEATRO
El Seibo, Miches. Republica Dominicana

Diseño Arquitectonico: Arq. Antonio Imbert, Arq. Randol mercedes — Codia 23978 — Firma	Diseño Estructural: Ing. — Codia 0 — Firma	Diseño Electrico: Ing. Ivan Jimenez — Codia 14377 — Firma	Diseño Mecanico: Ing. — Codia 14377 — Firma	Diseño Sanitario: Ing. Magda Duarte — Codia 0 — Firma	Responsable: 0 — Codia 0 — Firma	Arq. Colaboradores: Arq. Melying Joa	Propietario: – — 0 — Firma	Titulo Hoja: SECCIONES ANFITEATRO


Fecha: NOV-2018 | H: A303
Escala: 1 : 100
Revision:

4/25/2022 10:15:17 AM

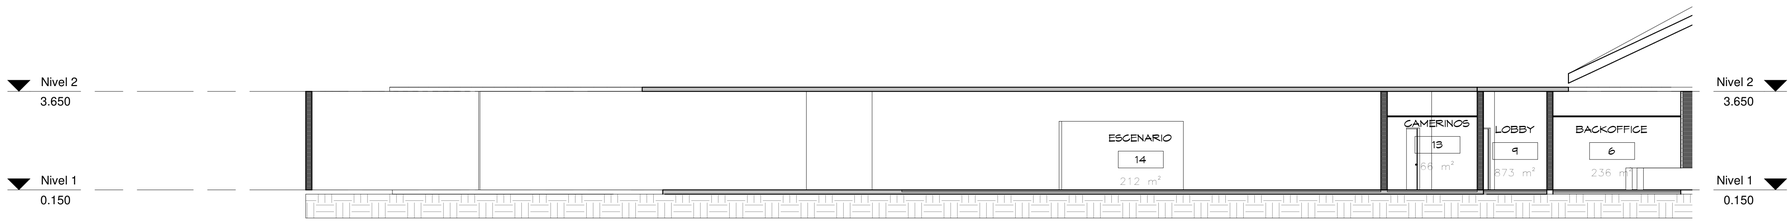

1 SECCION 3 - ANFITEATRO

1 : 100

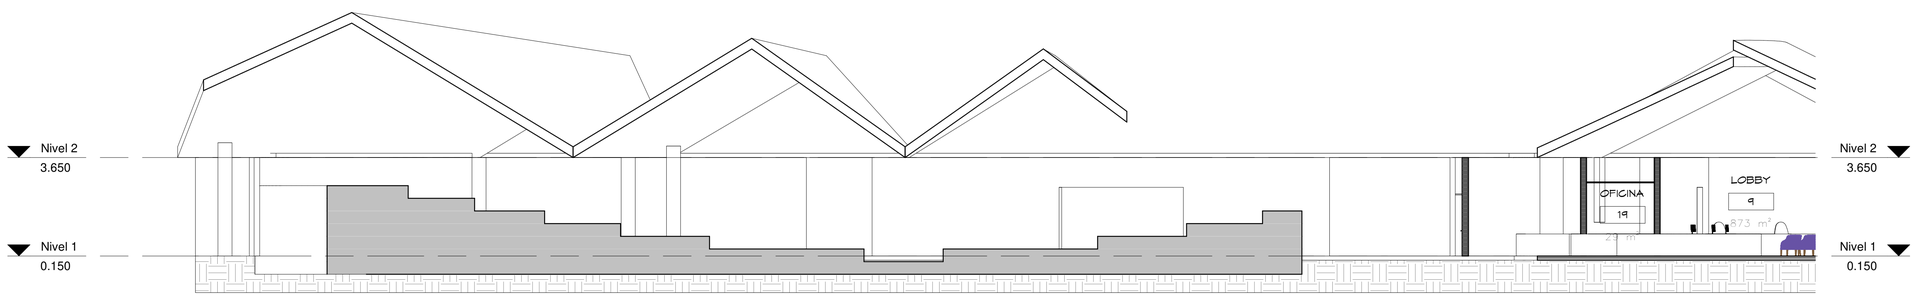

2 SECCION 4 - ANFITEATRO

1 : 100

0 1 2 3 4 5 6 7 8 9 10

ESCALA GRAFICA 1:100

PLANOS EN PROCESO

SIMPLES:/RQUITECTUR\


Proyecto:
VIVA WYNDHAM MICHES
LOBBY Y TEATRO
El Seibo, Miches, Republica Dominicana

Diseño Arquitectonico: Arq. Antonio Imbert, Arq. Randol mercedes, Codia 23978, Firma	Diseño Estructural: Ing., Codia 0, Firma	Diseño Electrico: Ing. Ivan Jimenez, Codia 14377, Firma	Diseño Mecanico: Ing., Codia 14377, Firma	Diseño Sanitario: Ing. Magda Duarte, Codia 0, Firma	Responsable: 0, Codia 0, Firma	Arq. Colaboradores: Arq. Melying Joa	Propietario: –, 0, Firma


Titulo Hoja: SECCIONES ANFITEATRO

Fecha: NOV-2018
Escala: 1 : 100
Revision:
H: A304


4/25/2022 10:15:18 AM

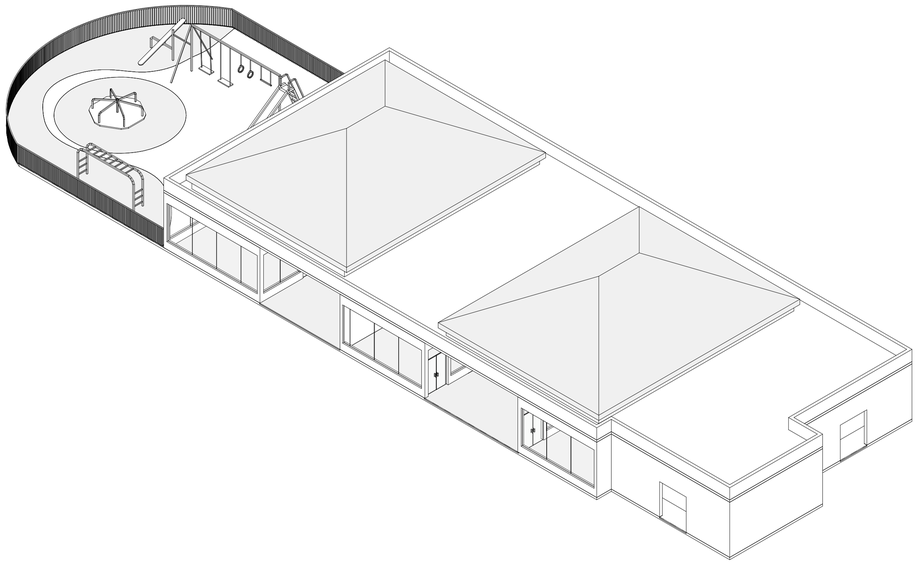

EDIFICIO COMERCIAL / KIDS CLUB

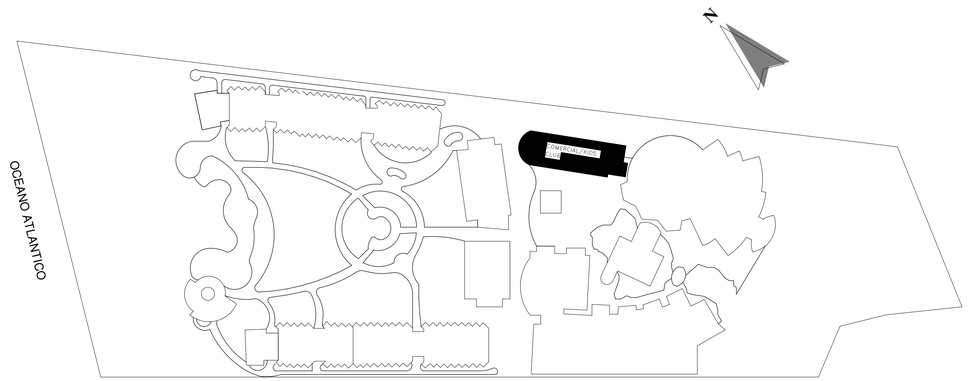

MONITOR PLANTA - SITE

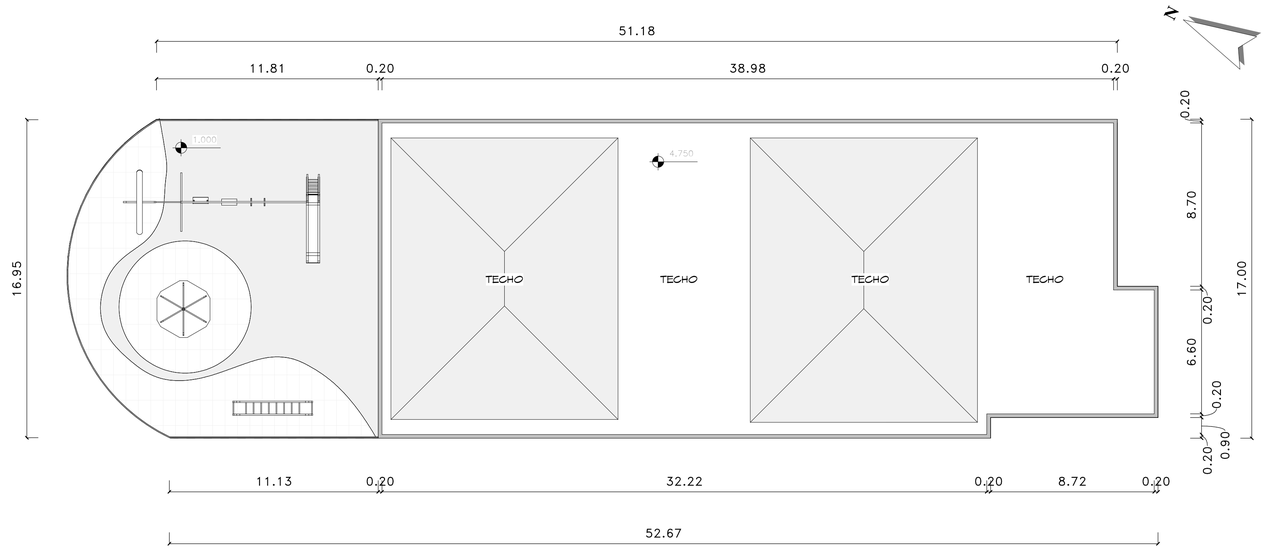

2 PLANTA CONJUNTO Y TECHO

1 : 150

PLANOS EN PROCESO

INDICE DE PLANOS

NO.	NOMBRE
A101	LOCALIZACION, UBICACION E INDICE
A102	PLANTA ARQUITECTONICA AMUEBLADA PRIMER NIVEL
A103	PLANTA ARQUITECTONICA DIMENSIONADA PRIMER NIVEL
A201	ELEVACIONES NORTE Y SUR
A202	ELEVACIONES ESTE Y OESTE
A301	SECCIONES

SIMPLES:/RQUITECTUR\

Proyecto:
VIVA WYNDHAM MICHES
COMERCIAL / KIDS CLUB
El Seibo, Miches, Republica Dominica

Diseño Arquitectonico:
Arq. Antonio Imbert
Arq. Randol mercedes
Codia 23978 Firma

Diseño Estructural:
Ing.
Codia 0 Firma

Diseño Electrico
Ing. Ivan Jimenez
Codia 14377 Firma

Diseño Mecanico:
Ing.
Codia 14377 Firma

Diseño Sanitario:
Ing. Magda Duarte
Codia 0 Firma

Responsable:
0
Codia 0 Firma

Arq. Colaboradores:
Arq. Melying Joa


Propietario:
--
0 Firma

Titulo Hoja:
LOCALIZACION, UBICACION E INDICE

Fecha: NOV-2018
Escala: 1 : 150
Revision:

H: A101

4/25/2022 10:46:37 AM

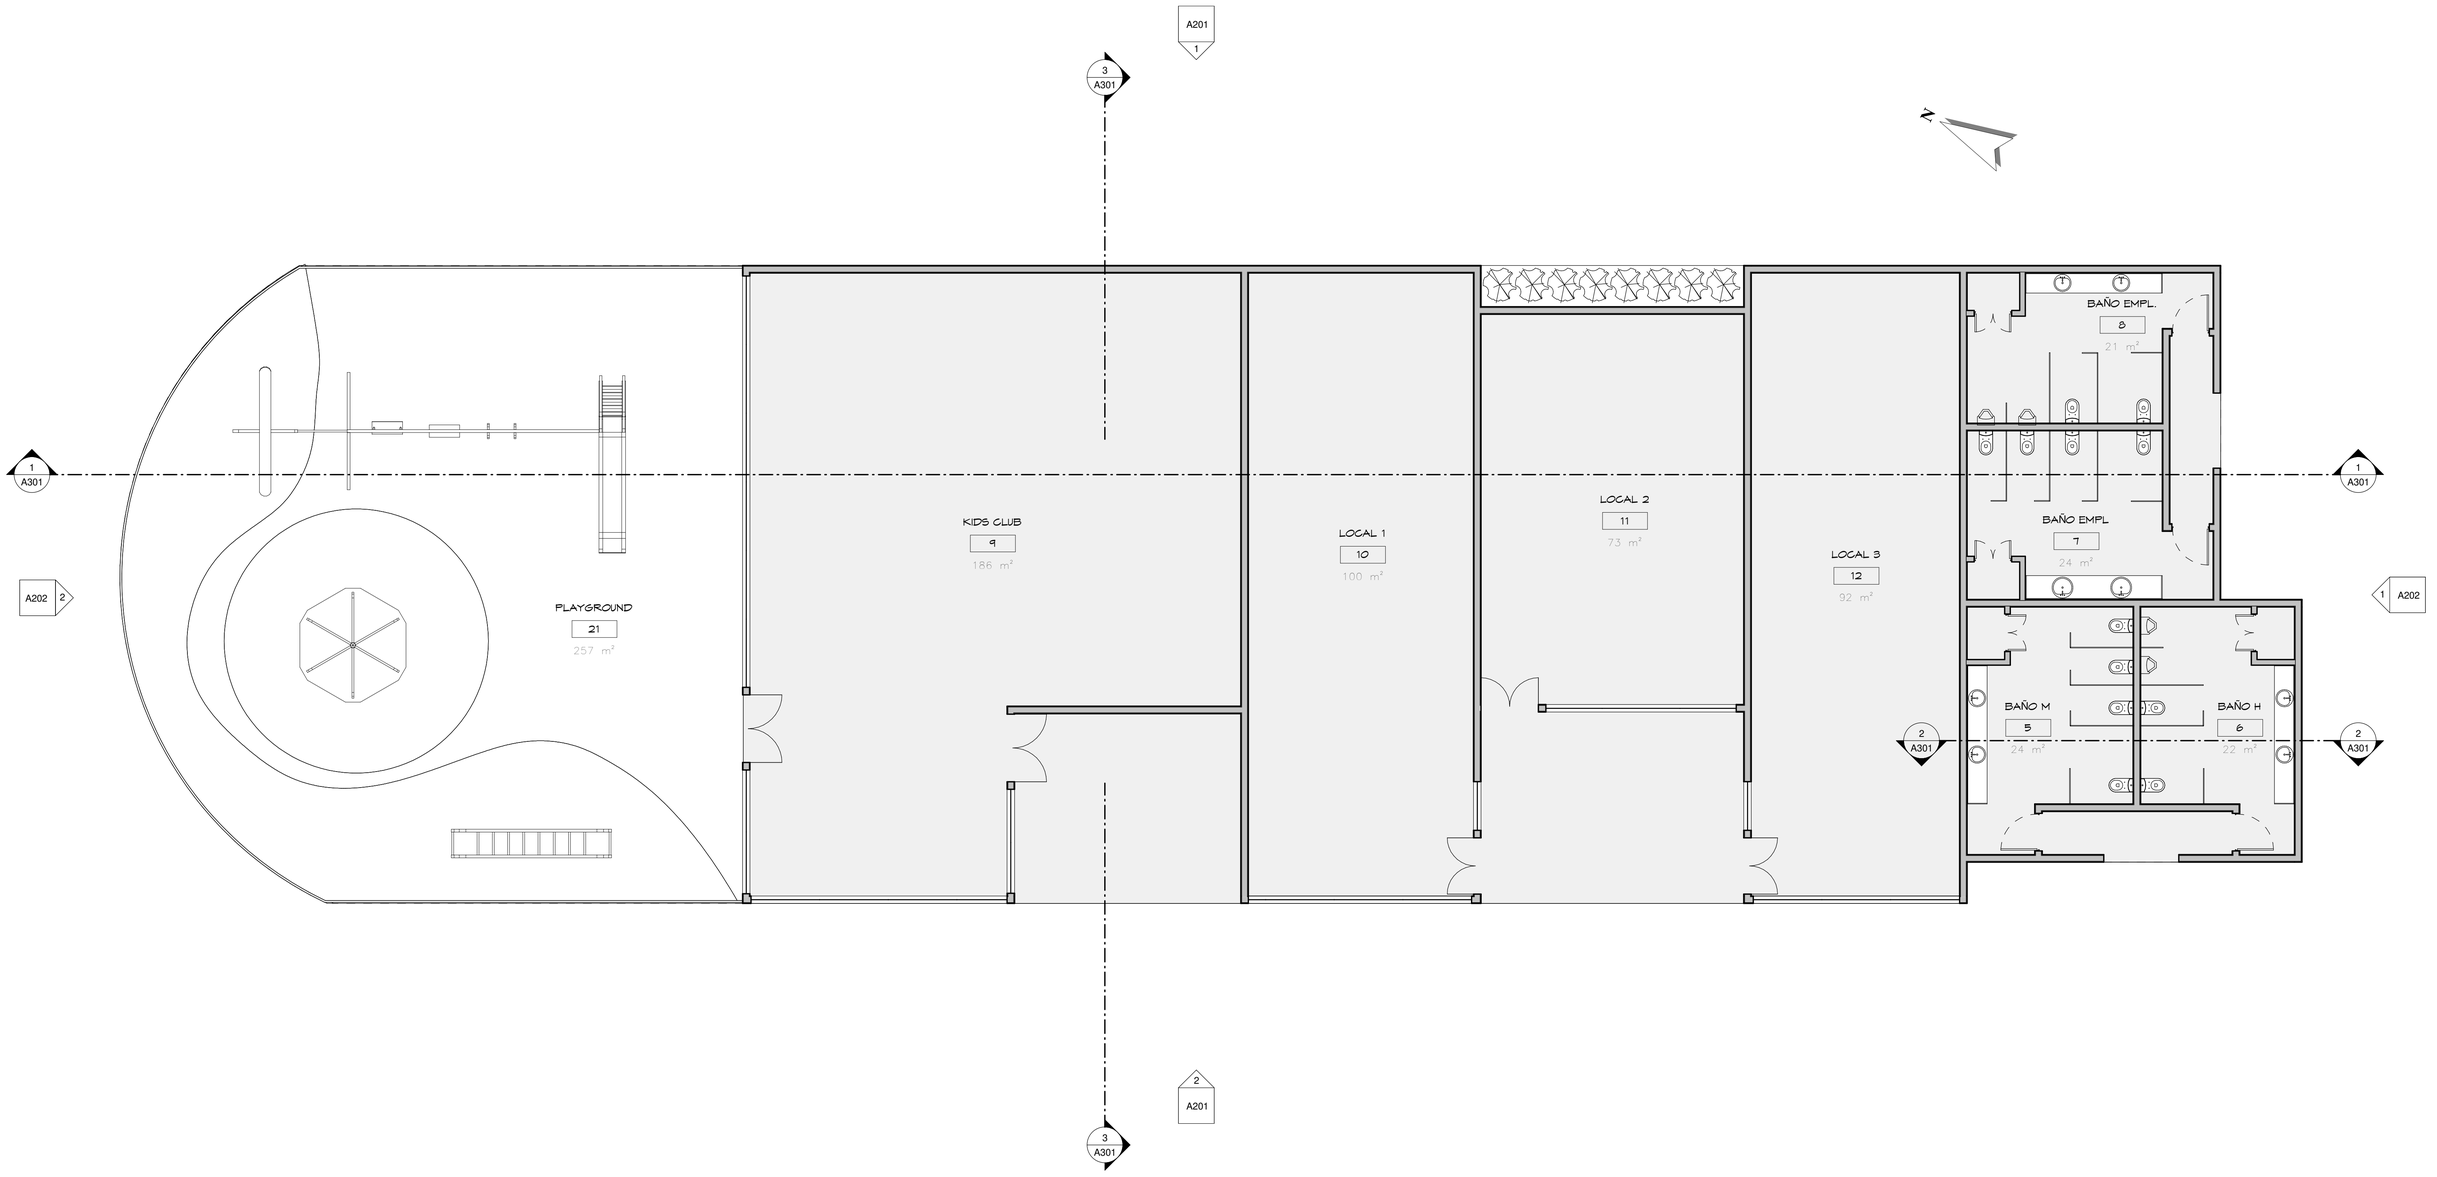

1 PLANTA ARQUITECTONICA AMUEBLADA 1ER NIVEL

1 : 75

ESCALA GRAFICA 0 1 2 3 4 5 6 7 1:75

PLANOS EN PROCESO


SIMPLES:/RQUITECTUR\

Proyecto:
VIVA WYNDHAM MICHES
COMERCIAL / KIDS CLUB
El Seibo, Miches, Republica Dominica

Diseño Arquitectonico: Arq. Antonio Imbert, Arq. Randol mercedes — Codia 23978 Firma	Diseño Estructural: Ing. — Codia 0 Firma	Diseño Electrico Ing. Ivan Jimenez — Codia 14377 Firma	Diseño Mecanico: Ing. — Codia 14377 Firma	Diseño Sanitario: Ing. Magda Duarte — Codia 0 Firma	Responsable: 0 — Codia 0	Arq. Colaboradores: Arq. Melying Joa	Propietario: – — 0 Firma	Titulo Hoja: PLANTA ARQUITECTONICA AMUEBLADA PRIMER NIVEL

Fecha: NOV-2018
Escala: 1 : 75
Revision:
H: A102

4/25/2022 10:46:38 AM

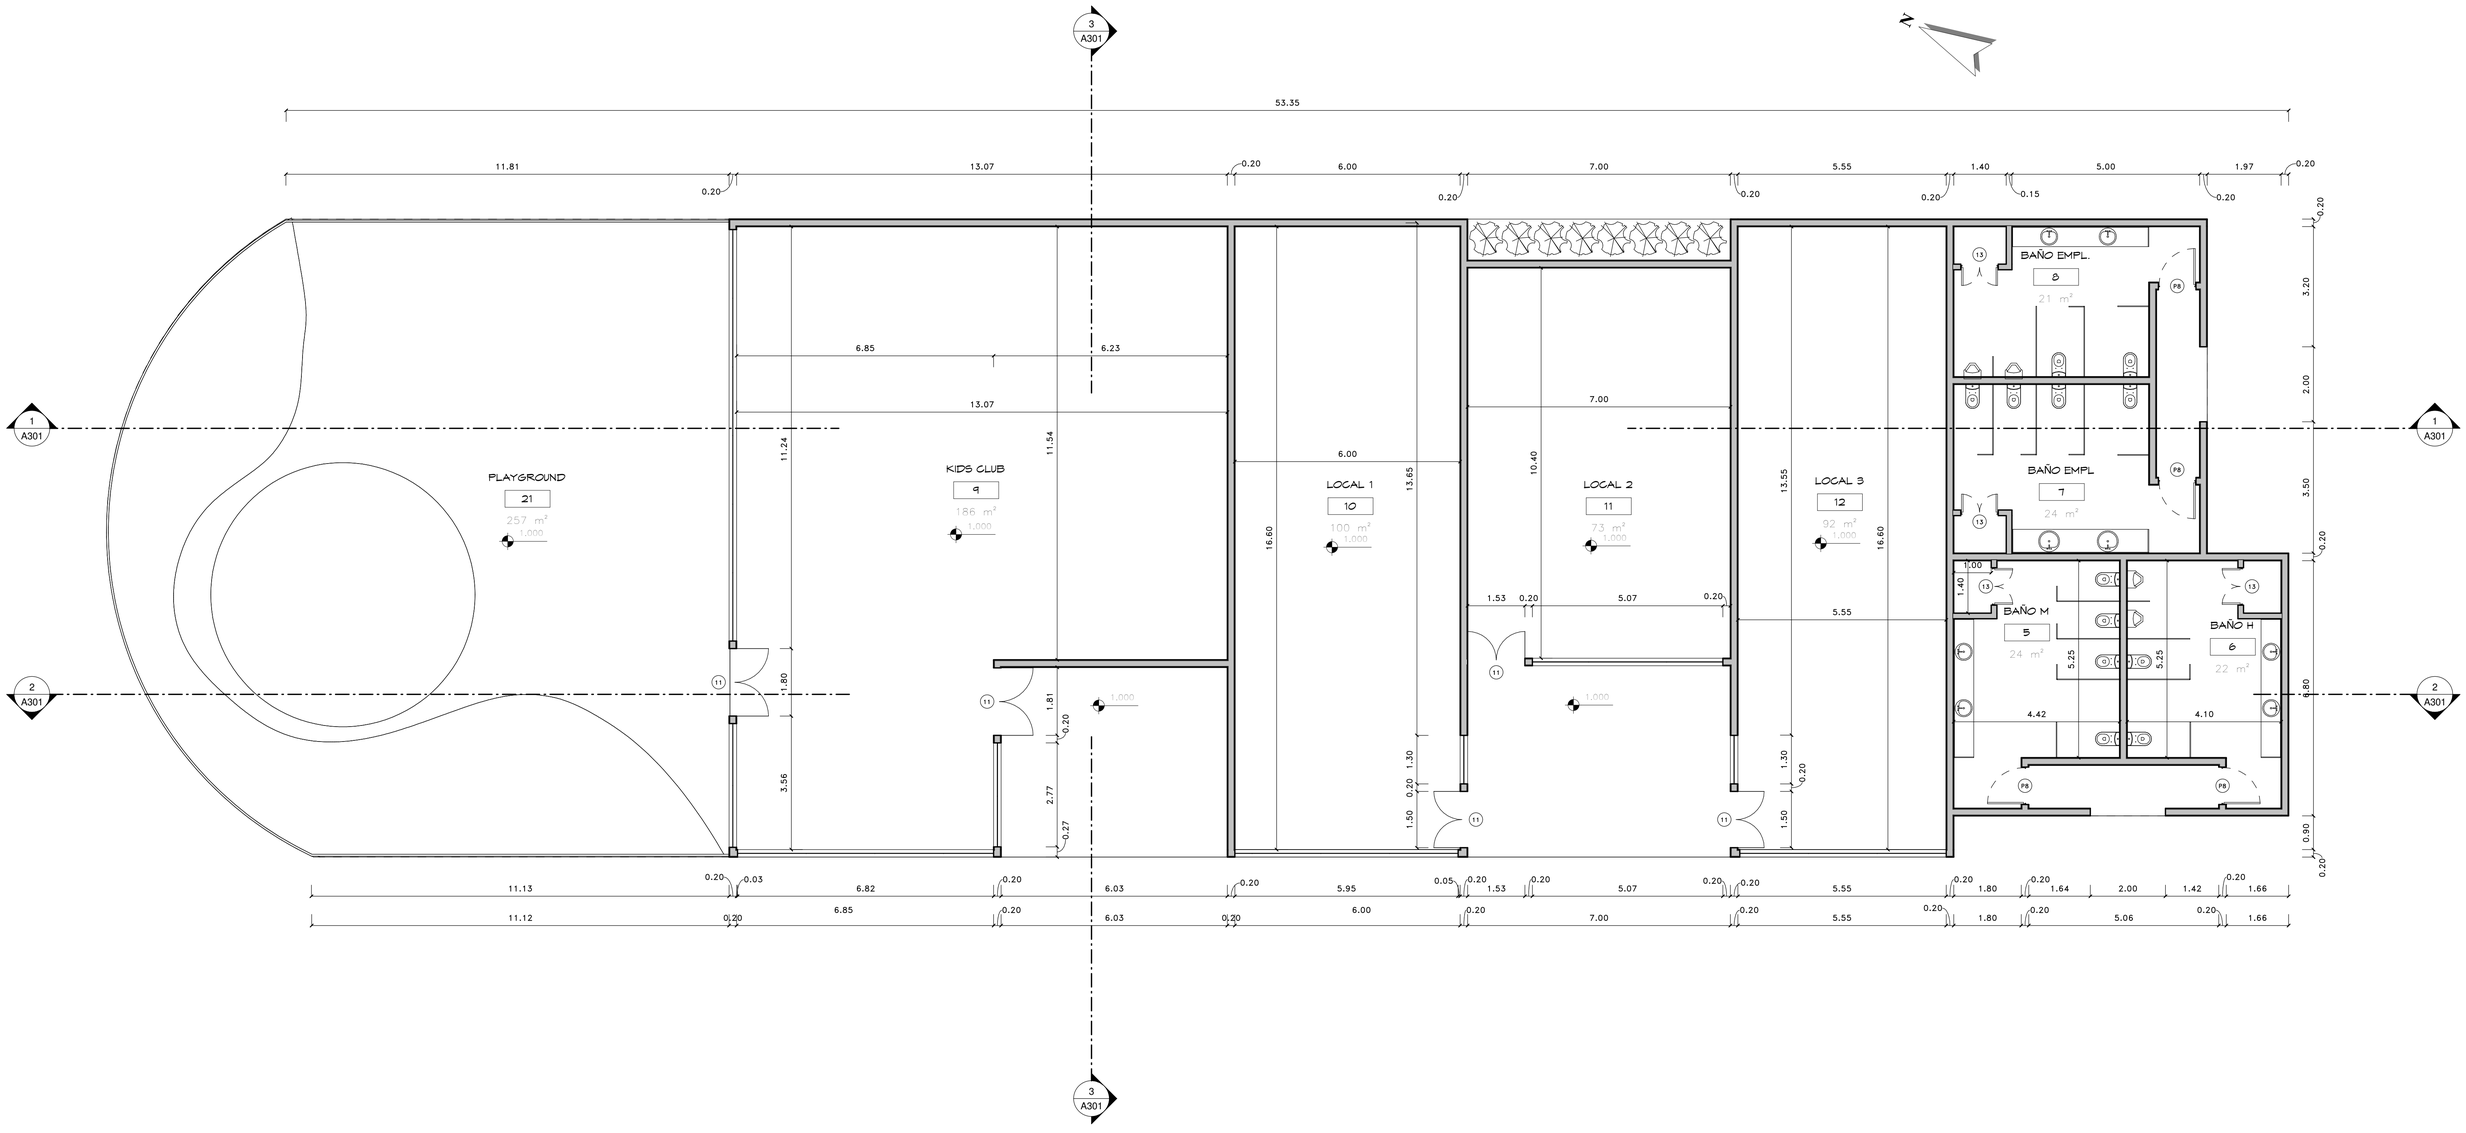

1 PLANTA ARQUITECTONICA DIMENSIONADA 1ER NIVEL

1 : 75

ESCALA GRAFICA


PLANOS EN PROCESO

SIMPLES:/RQUITECTUR\

Proyecto:
VIVA WYNDHAM MICHES
COMERCIAL / KIDS CLUB
El Seibo, Miches, Republica Dominica


Diseño Arquitectonico:	Diseño Estructural:	Diseño Electrico	Diseño Mecanico:	Diseño Sanitario:	Responsable:	Arq. Colaboradores:	Propietario:	Titulo Hoja:	Fecha:	H: A103
Arq. Antonio Imbert Arq. Randol mercedes Codia 23978 Firma	Ing. Codia 0 Firma	Ing. Ivan Jimenez Codia 14377 Firma	Ing. Codia 14377 Firma	Ing. Magda Duarte Codia 0 Firma	0 Codia 0 Firma	Arq. Melying Joa	– 0 Firma	PLANTA ARQUITECTONICA DIMENSIONADA PRIMER NIVEL	NOV-2018 Escala: 1 : 75 Revision:	

4/25/2022 10:46:38 AM

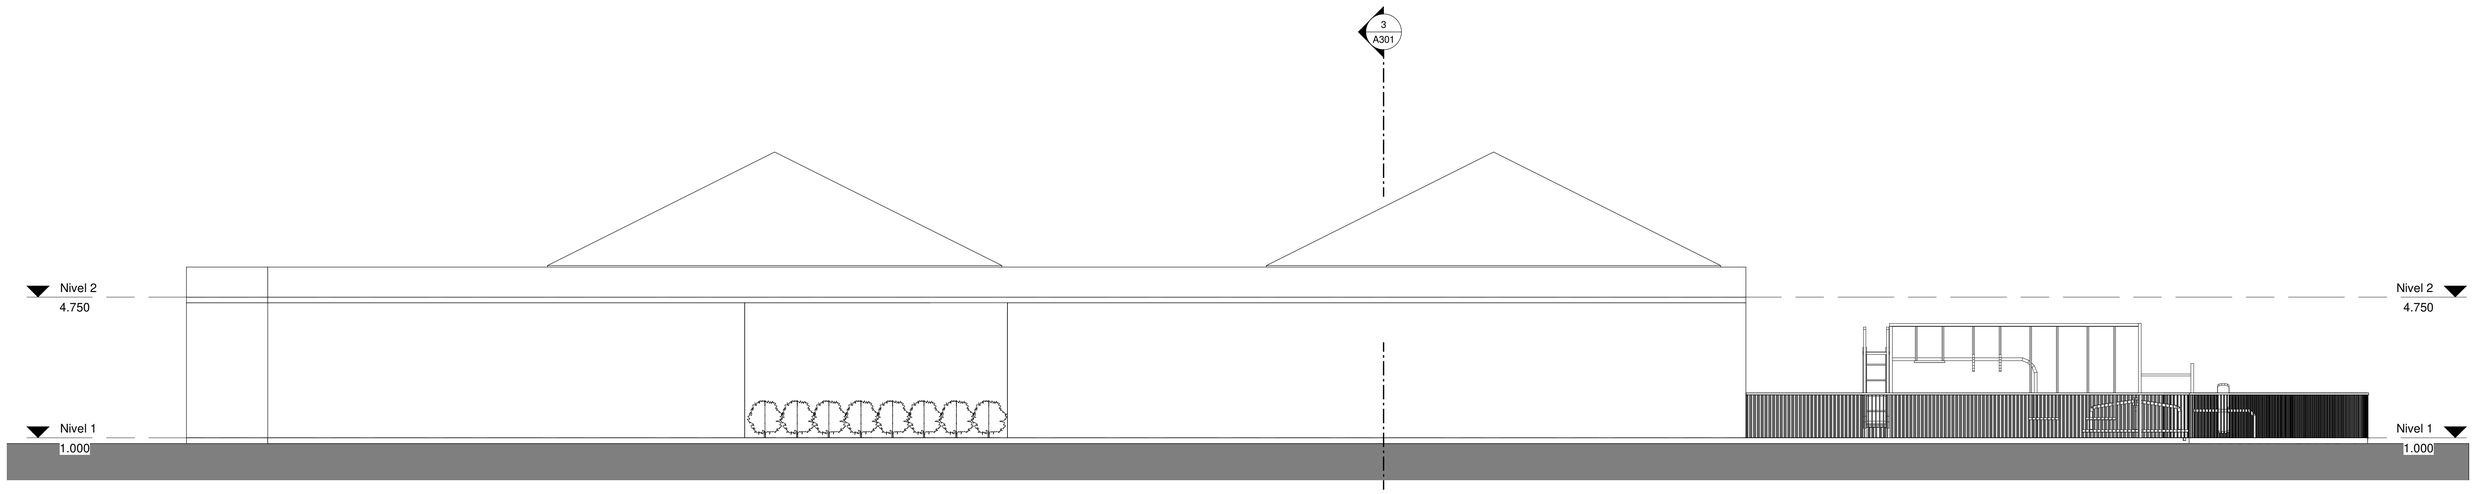

1 ELEVACION CARA NORTE

1 : 75

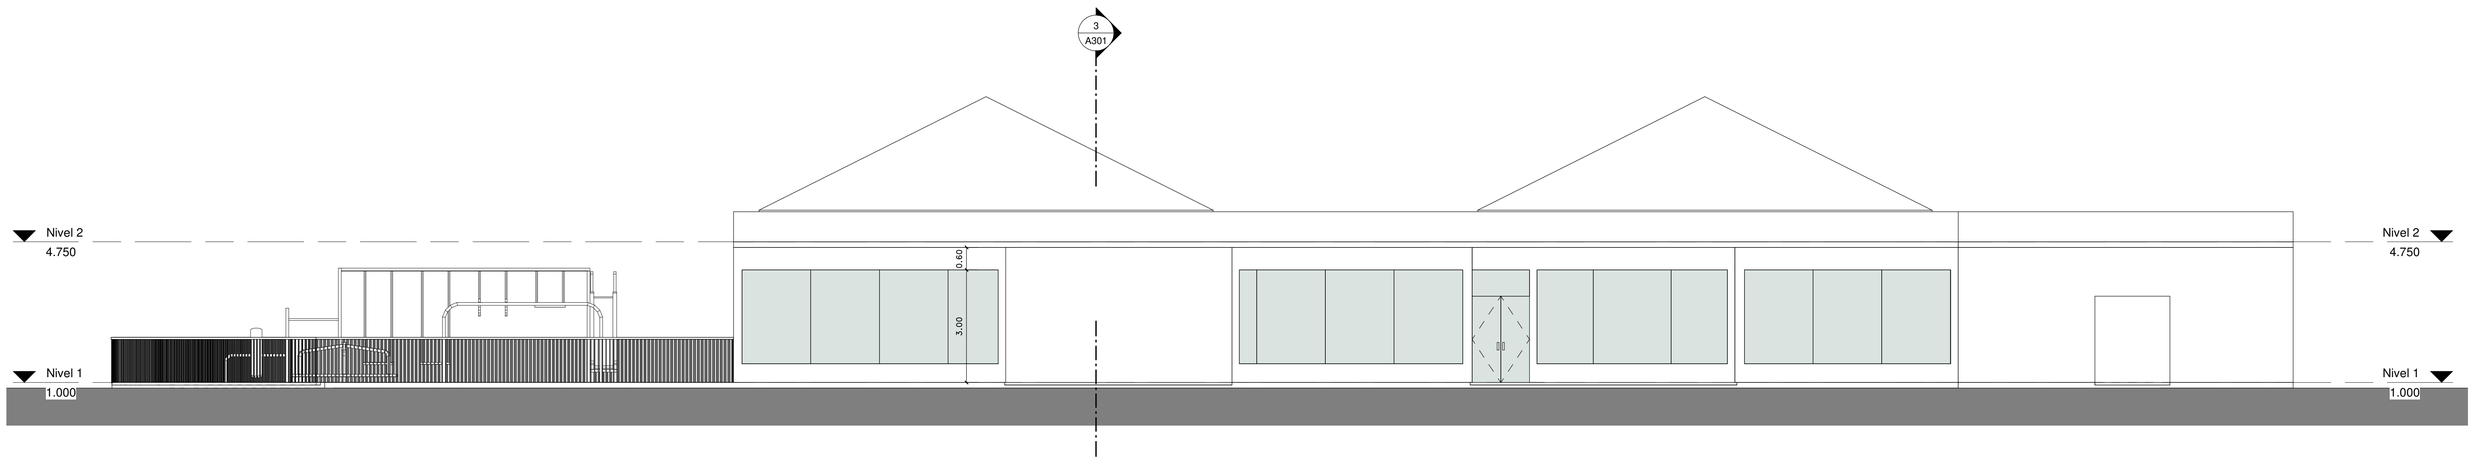

2 ELEVACION CARA SUR

1 : 75

ESCALA GRÁFICA 1:75

PLANOS EN PROCESO

SIMPLES:/RQUITECTUR\


Proyecto:
VIVA WYNDHAM MICHES
COMERCIAL / KIDS CLUB
El Seibo, Miches, Republica Dominica

Diseño Arquitectonico: Arq. Antonio Imbert, Arq. Randol mercedes — Codia 23978 — Firma	Diseño Estructural: Ing. — Codia 0 — Firma	Diseño Electrico: Ing. Ivan Jimenez — Codia 14377 — Firma	Diseño Mecanico: Ing. — Codia 14377 — Firma	Diseño Sanitario: Ing. Magda Duarte — Codia 0 — Firma	Responsable: 0 — Codia 0 — Firma	Arq. Colaboradores: Arq. Melying Joa	Propietario: – — 0 — Firma

Titulo Hoja: ELEVACIONES NORTE Y SUR


Fecha: NOV-2018
Escala: 1 : 75
Revision:
H: A201

4/25/2022 10:46:39 AM

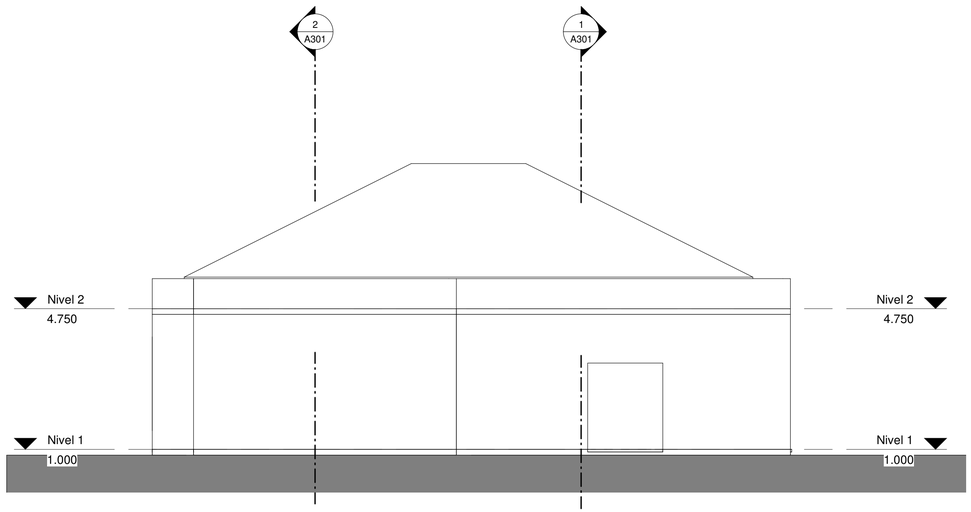

1 ELEVACION CARA ESTE

1 : 75

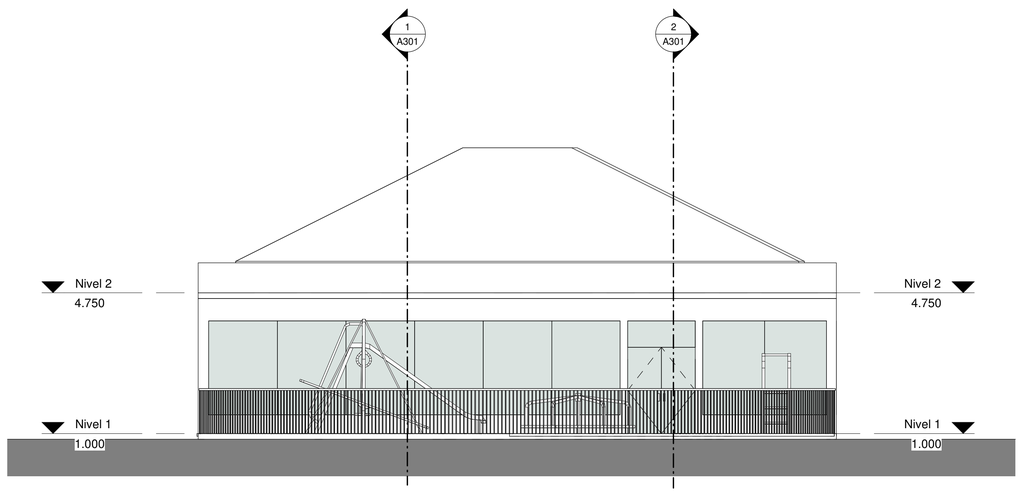

2 ELEVACION CARA OESTE

1 : 75

0 1 2 3 4 5 6 7

ESCALA GRAFICA 1:75

PLANOS EN PROCESO


SIMPLES:/RQUITECTUR\

Proyecto:
VIVA WYNDHAM MICHES
COMERCIAL / KIDS CLUB
El Seibo, Miches, Republica Dominica

Diseño Arquitectonico: Arq. Antonio Imbert, Arq. Randol mercedes, Codia 23978, Firma	Diseño Estructural: Ing., Codia 0, Firma	Diseño Electrico: Ing. Ivan Jimenez, Codia 14377, Firma	Diseño Mecanico: Ing., Codia 14377, Firma	Diseño Sanitario: Ing. Magda Duarte, Codia 0, Firma	Responsable: 0, Codia 0, Firma	Arq. Colaboradores: Arq. Melying Joa

Propietario: – 0 Firma	Titulo Hoja: ELEVACIONES ESTE Y OESTE	Fecha: NOV-2018
		Escala: 1 : 75
		Revision:
		H: A202


4/25/2022 10:46:40 AM

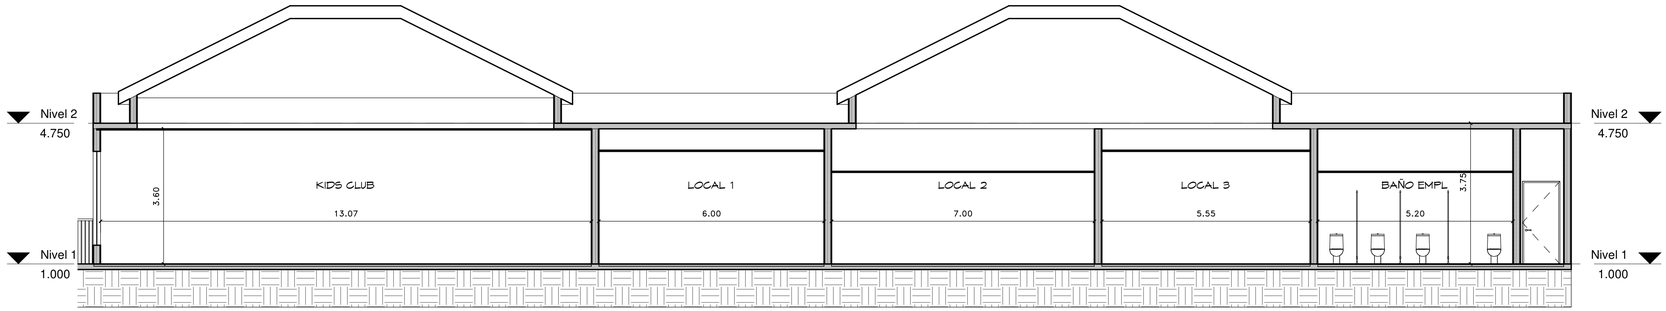

1 SECCION 1
1 : 75



2 SECCION 2
1 : 75

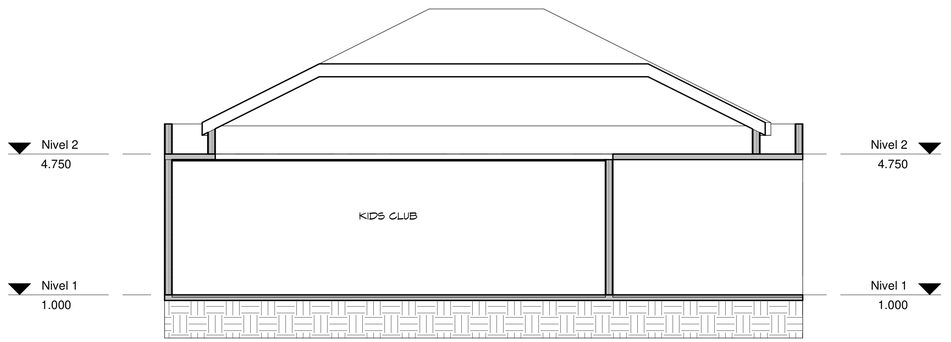

3 SECCION 3
1 : 75

0 1 2 3 4 5 6 7
ESCALA GRAFICA 1:75

PLANOS EN PROCESO

SIMPLES:/RQUITECTUR\


Proyecto:
VIVA WYNDHAM MICHES
COMERCIAL / KIDS CLUB
El Seibo, Miches, Republica Dominica

Diseño Arquitectonico: Arq. Antonio Imbert, Arq. Randol mercedes, Codia 23978, Firma	Diseño Estructural: Ing., Codia 0, Firma	Diseño Electrico: Ing. Ivan Jimenez, Codia 14377, Firma	Diseño Mecanico: Ing., Codia 14377, Firma	Diseño Sanitario: Ing. Magda Duarte, Codia 0, Firma	Responsable: 0, Codia 0	Arq. Colaboradores: Arq. Melying Joa	Propietario: –, 0, Firma


Titulo Hoja: SECCIONES

Fecha: NOV-2018
Escala: 1 : 75
Revision:
H: A301


4/25/2022 10:46:40 AM

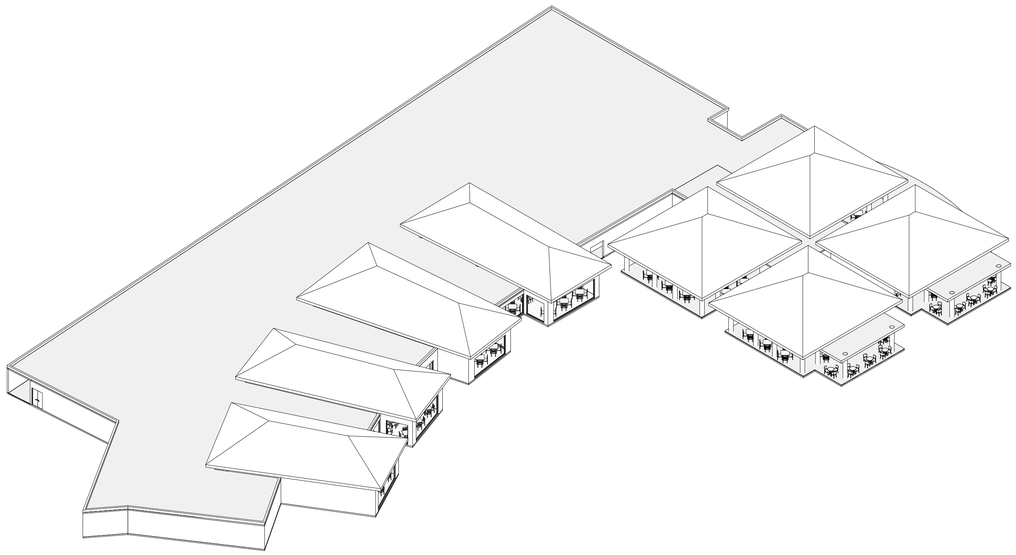

EDIFICIO RESTAURANTES

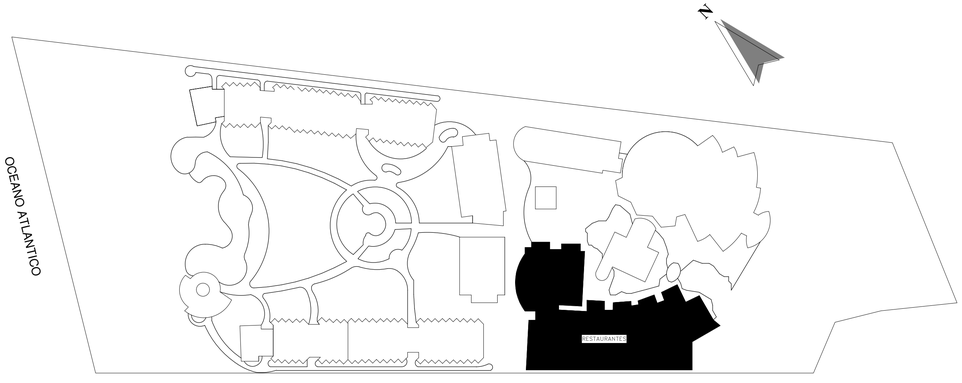

MONITOR PLANTA - SITE

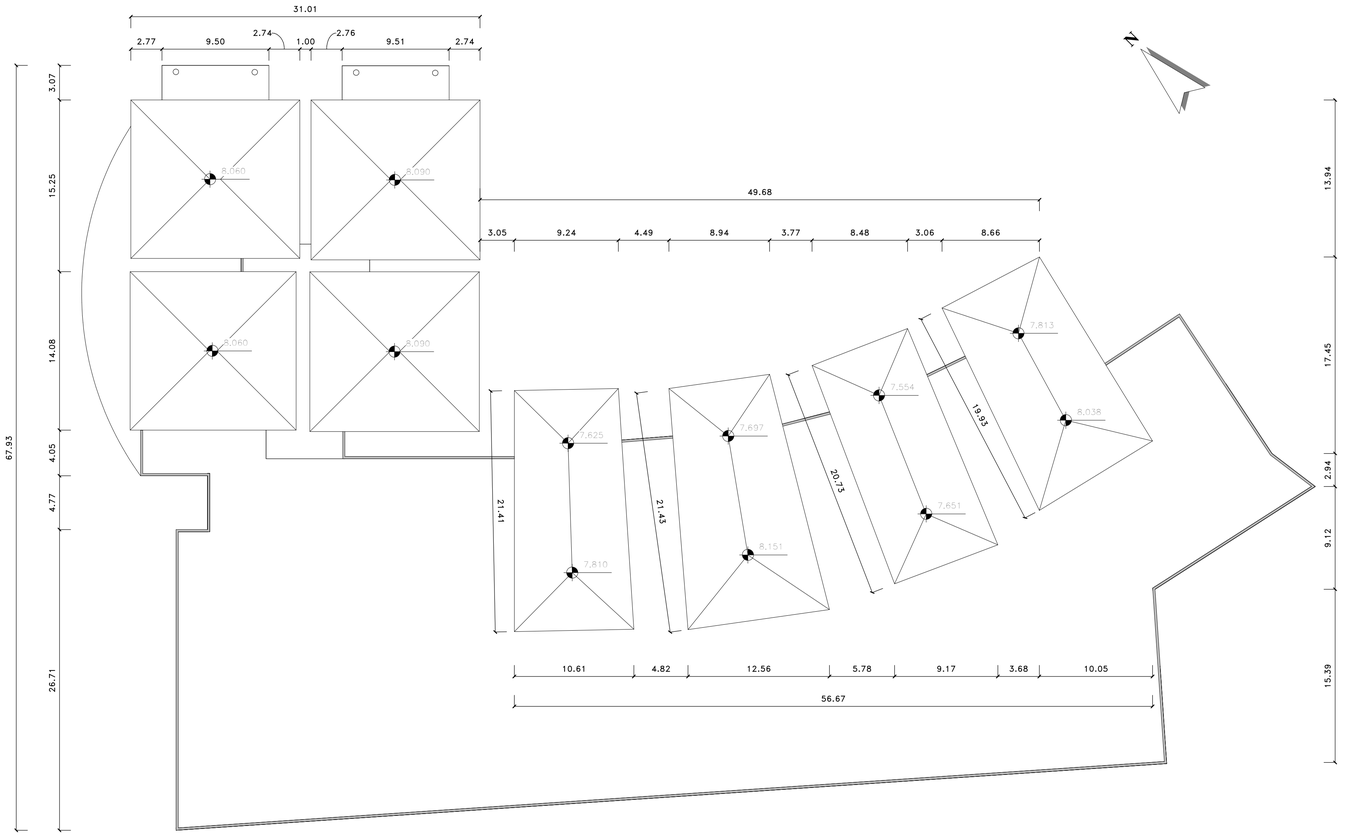

2 PLANTA DE CONJUNTO Y TECHO

1 : 250

PLANOS EN PROCESO

INDICE DE PLANOS

NO.	NOMBRE
A101	LOCALIZACION, UBICACION E INDICE
A102	PLANTA ARQ. AMUEBLADA - RESTAURANTES
A105	PLANTA ARQ. DIMENSIONADA - AREA DE SERVICIO
A103	PLANTA ARQ. DIMENSIONADA - RESTAURANTES
A104	PLANTA ARQ. AMUEBLADA - AREA DE SERVICIO
A106	PLANTA ARQ. AMUEBLADA - RESTAURANTE BUFFET
A107	PLANTA ARQ. DIMENSIONADA- RESTAURANTE BUFFET
A201	ELEVACION NORTE
A202	ELEVACION SUR
A203	ELEVACION ESTE Y OESTE
A301	SECCIONES RESTAURANTES
A302	SECCIONES AREA DE SERVICIO
A303	SECCIONES REST. BUFFET

SIMPLES:/RQUITECTUR\

Proyecto:
VIVA WYDHAMN MICHES RESTAURANTES
El Seibo, Miches, Republica Dominicana


Diseño Arquitectonico: Arq. Antonio Imbert, Arq. Randol mercedes — Codia 23978 — Firma	Diseño Estructural: Ing. – — Codia 0 — Firma	Diseño Electrico Ing. Ivan Jimenez — Codia 14377 — Firma	Diseño Mecanico: Ing. – — Codia 14377 — Firma	Diseño Sanitario: Ing. Magda Duarte — Codia 0 — Firma	Responsable: 0 — Codia 0 — Firma	Arq. Colaboradores: Arq. Melying Joa	Propietario: – — 0 — Firma

Titulo Hoja: LOCALIZACION, UBICACION E INDICE

Fecha: NOV-2018
Escala: 1 : 250
Revision:

H: A101

4/25/2022 10:30:55 AM

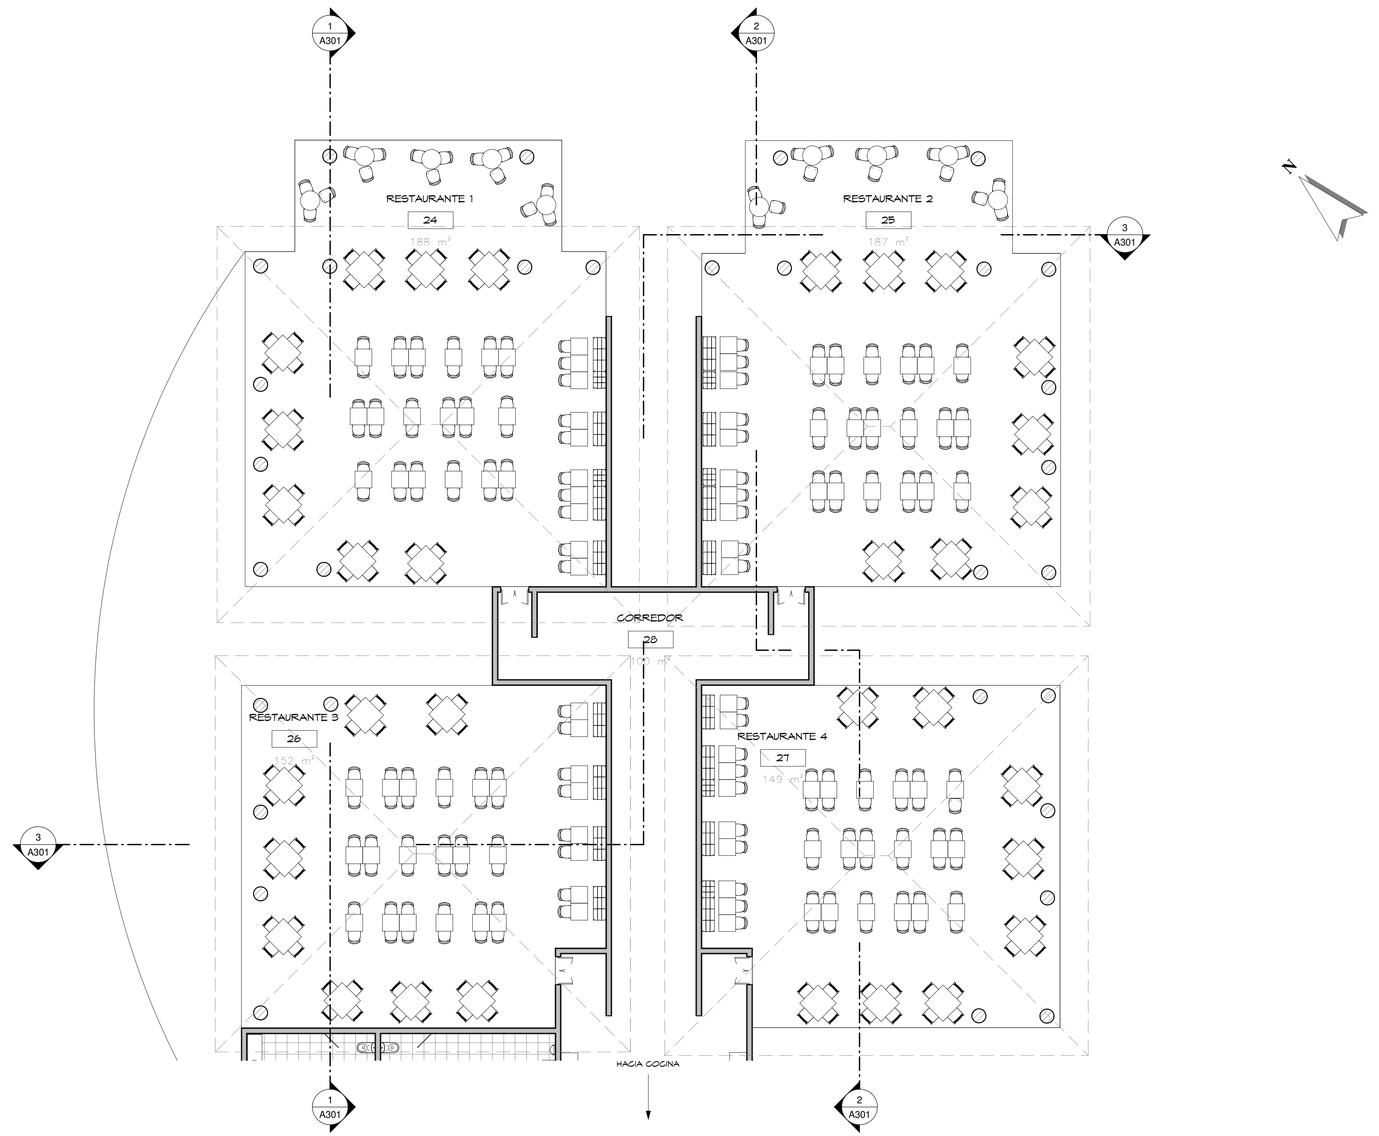

1 PLANTA ARQ. AMUEBLADA - RESTAURANTES

1 : 100

ESCALA GRÁFICA 0 1 2 3 4 5 6 7 8 9 10 1:100


PLANOS EN PROCESO

SIMPLES:/RQUITECTUR\

Proyecto:
VIVA WYDHAMN MICHES
RESTAURANTES
El Seibo, Miches, Republica Dominicana

Diseño Arquitectonico:	Diseño Estructural:	Diseño Electrico	Diseño Mecanico:	Diseño Sanitario:	Responsable:	Arq. Colaboradores:	Propietario:	Titulo Hoja:	H: A102
Arq. Antonio Imbert Arq. Randol mercedes Codia 23978 Firma	Ing. – Codia 0 Firma	Ing. Ivan Jimenez Codia 14377 Firma	Ing. – Codia 14377 Firma	Ing. Magda Duarte Codia 0 Firma	0 Codia 0 Firma	Arq. Melying Joa	– 0 Firma	PLANTA ARQ. AMUEBLADA - RESTAURANTES	Fecha: NOV-2018 Escala: 1 : 100 Revision:

4/25/2022 10:30:56 AM

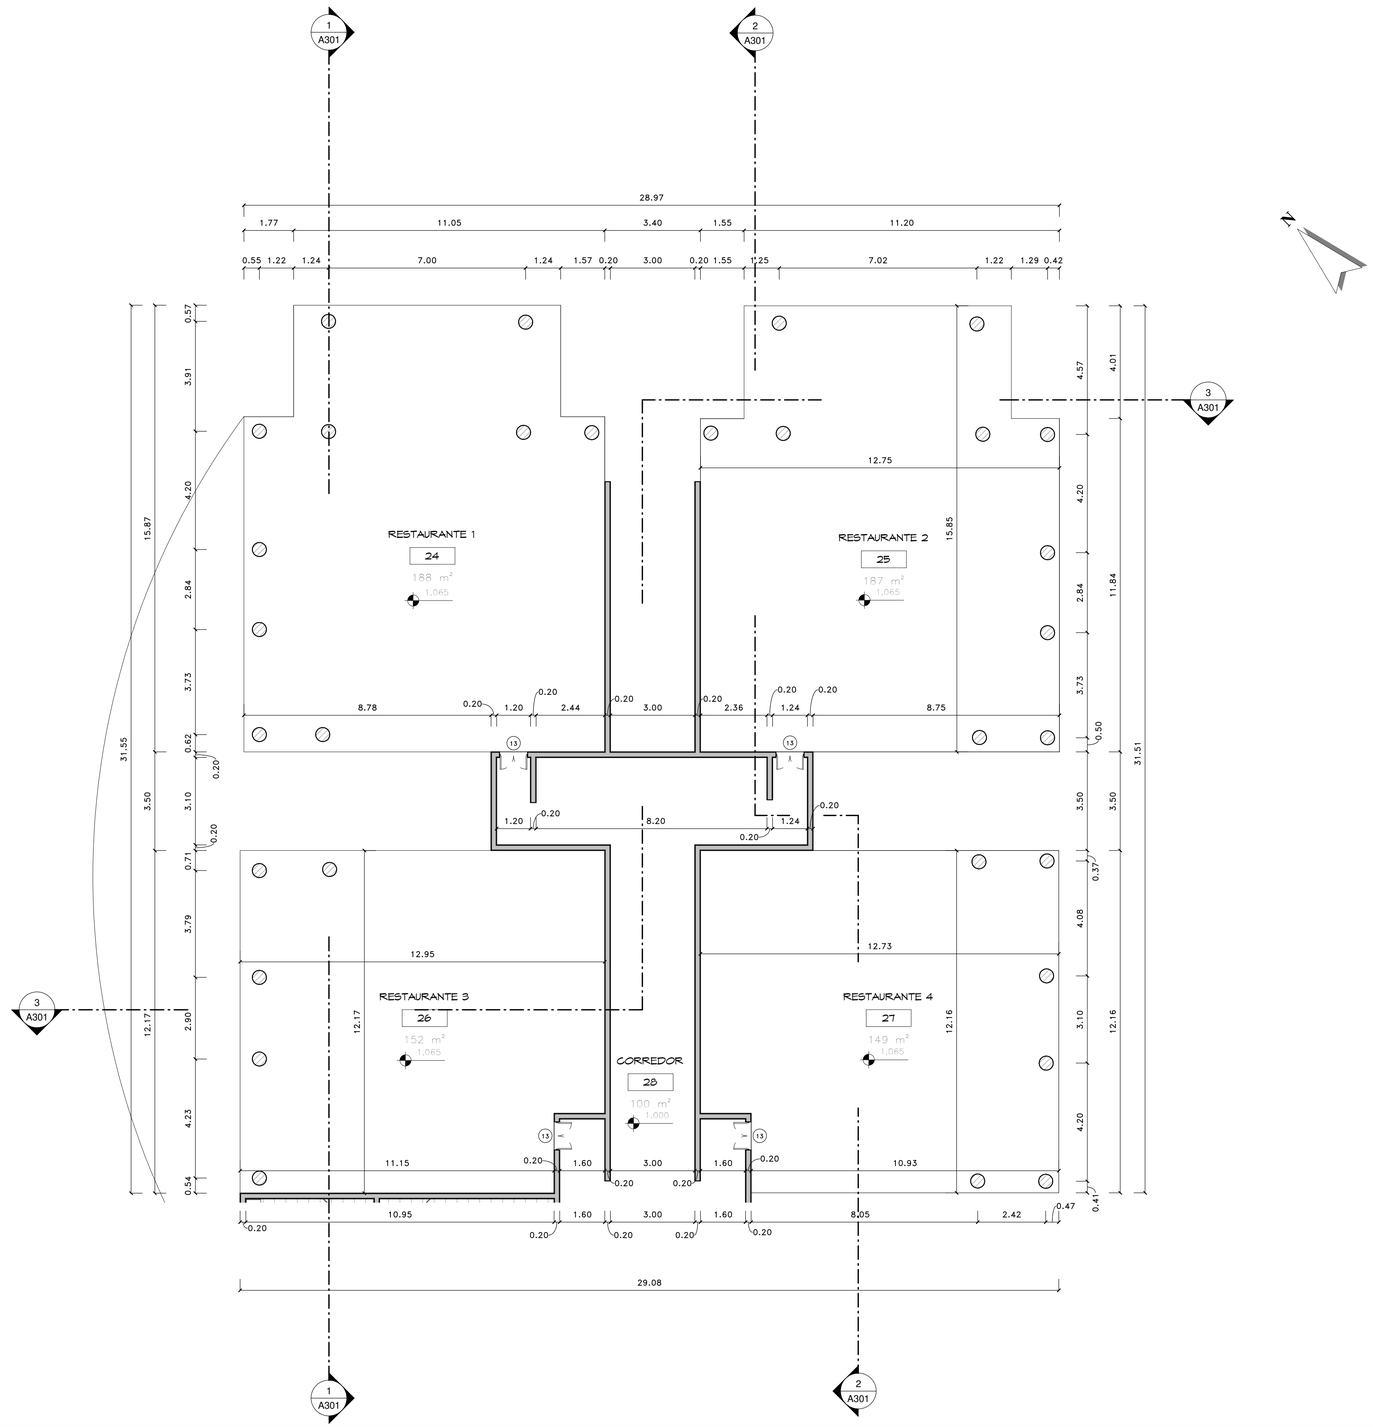

1 PLANTA ARQ. DIMENSIONADA - RESTAURANTES

1 : 100

ESCALA GRÁFICA 0 1 2 3 4 5 6 7 8 9 10 1:100

PLANOS EN PROCESO


SIMPLES:/RQUITECTUR\

Proyecto:
VIVA WYDHAMN MICHES
RESTAURANTES
El Seibo, Miches, Republica Dominicana

Diseño Arquitectonico: Arq. Antonio Imbert, Arq. Randol mercedes, Codia 23978, Firma	Diseño Estructural: Ing. –, Codia 0, Firma	Diseño Electrico: Ing. Ivan Jimenez, Codia 14377, Firma	Diseño Mecanico: Ing. –, Codia 14377, Firma	Diseño Sanitario: Ing. Magda Duarte, Codia 0, Firma	Responsable: 0, Codia 0, Firma	Arq. Colaboradores: Arq. Melying Joa	Propietario: –, 0, Firma	Titulo Hoja: PLANTA ARQ. DIMENSIONADA - RESTAURANTES

Fecha:	NOV-2018
Escala:	1 : 100
Revision:	
H:	A103

4/25/2022 10:30:57 AM

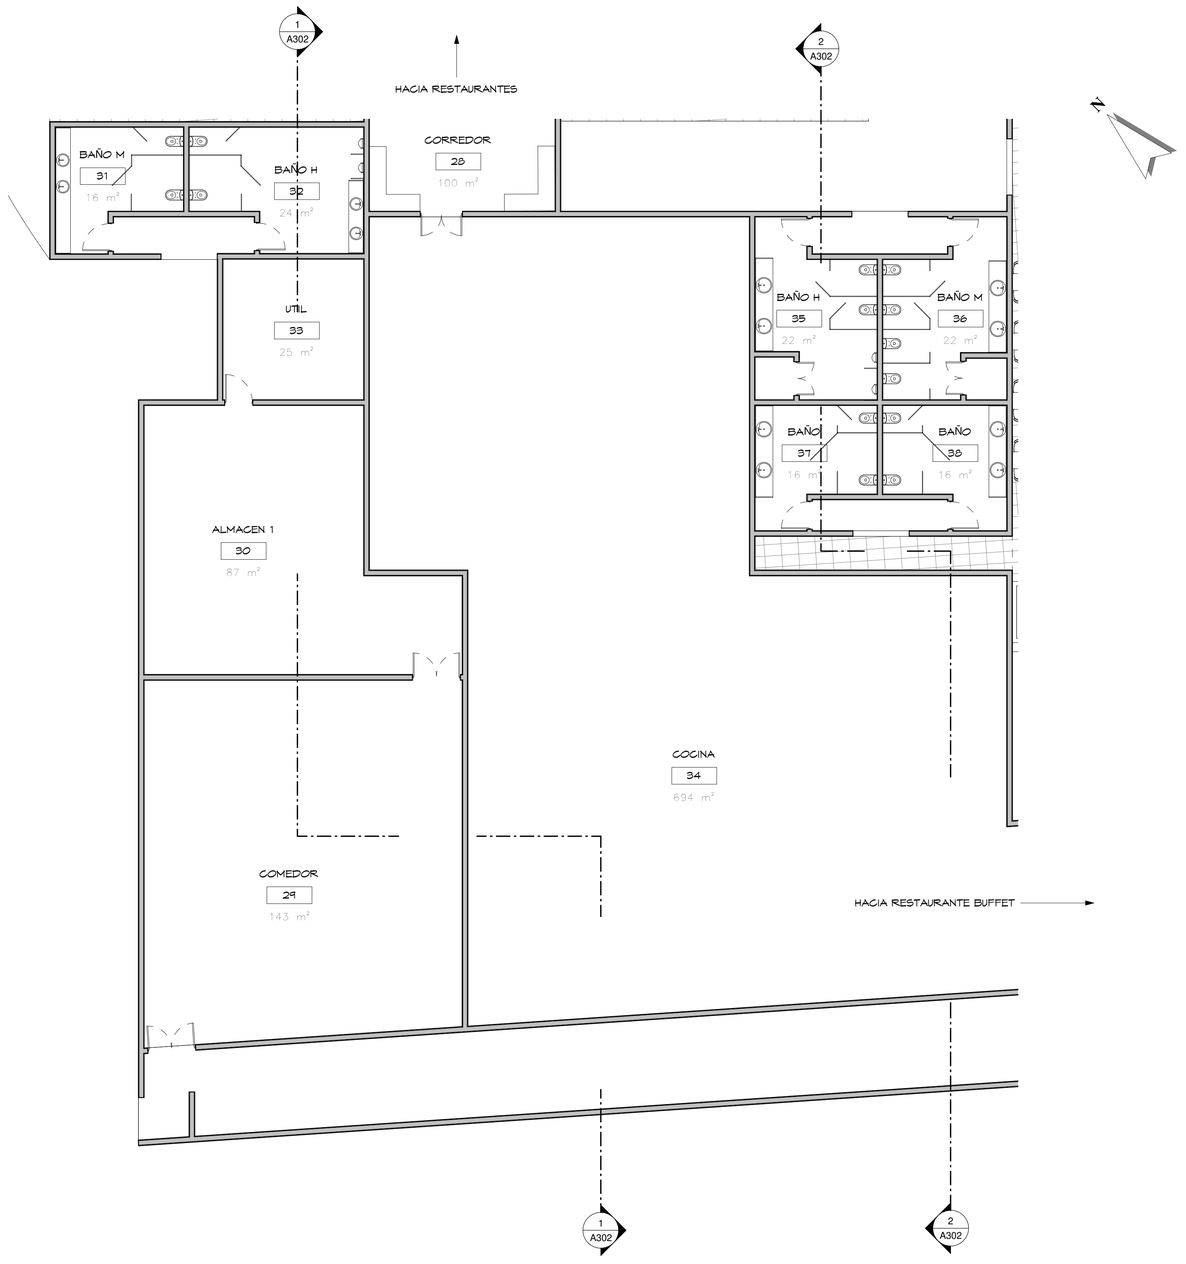

1 PLANTA ARQ. AMUEBLADA - AREA DE SERVICIO

1 : 100

0 1 2 3 4 5 6 7 8 9 10

ESCALA GRAFICA 1:100


PLANOS EN PROCESO

SIMPLES:/RQUITECTUR\

Proyecto:
VIVA WYDHAMN MICHES
RESTAURANTES
El Seibo, Miches. Republica Dominicana

Diseño Arquitectonico:	Diseño Estructural:	Diseño Electrico	Diseño Mecanico:	Diseño Sanitario:	Responsable:	Arq. Colaboradores:	Propietario:	Titulo Hoja:	Fecha:	H: A104
Arq. Antonio Imbert Arq. Randol mercedes Codia 23978 Firma	Ing. – Codia 0 Firma	Ing. Ivan Jimenez Codia 14377 Firma	Ing. – Codia 14377 Firma	Ing. Magda Duarte Codia 0 Firma	0 Codia 0 Firma	Arq. Melying Joa	– 0 Firma	PLANTA ARQ. AMUEBLADA - AREA DE SERVICIO	NOV-2018 Escala: 1 : 100 Revision:	

4/25/2022 10:30:58 AM

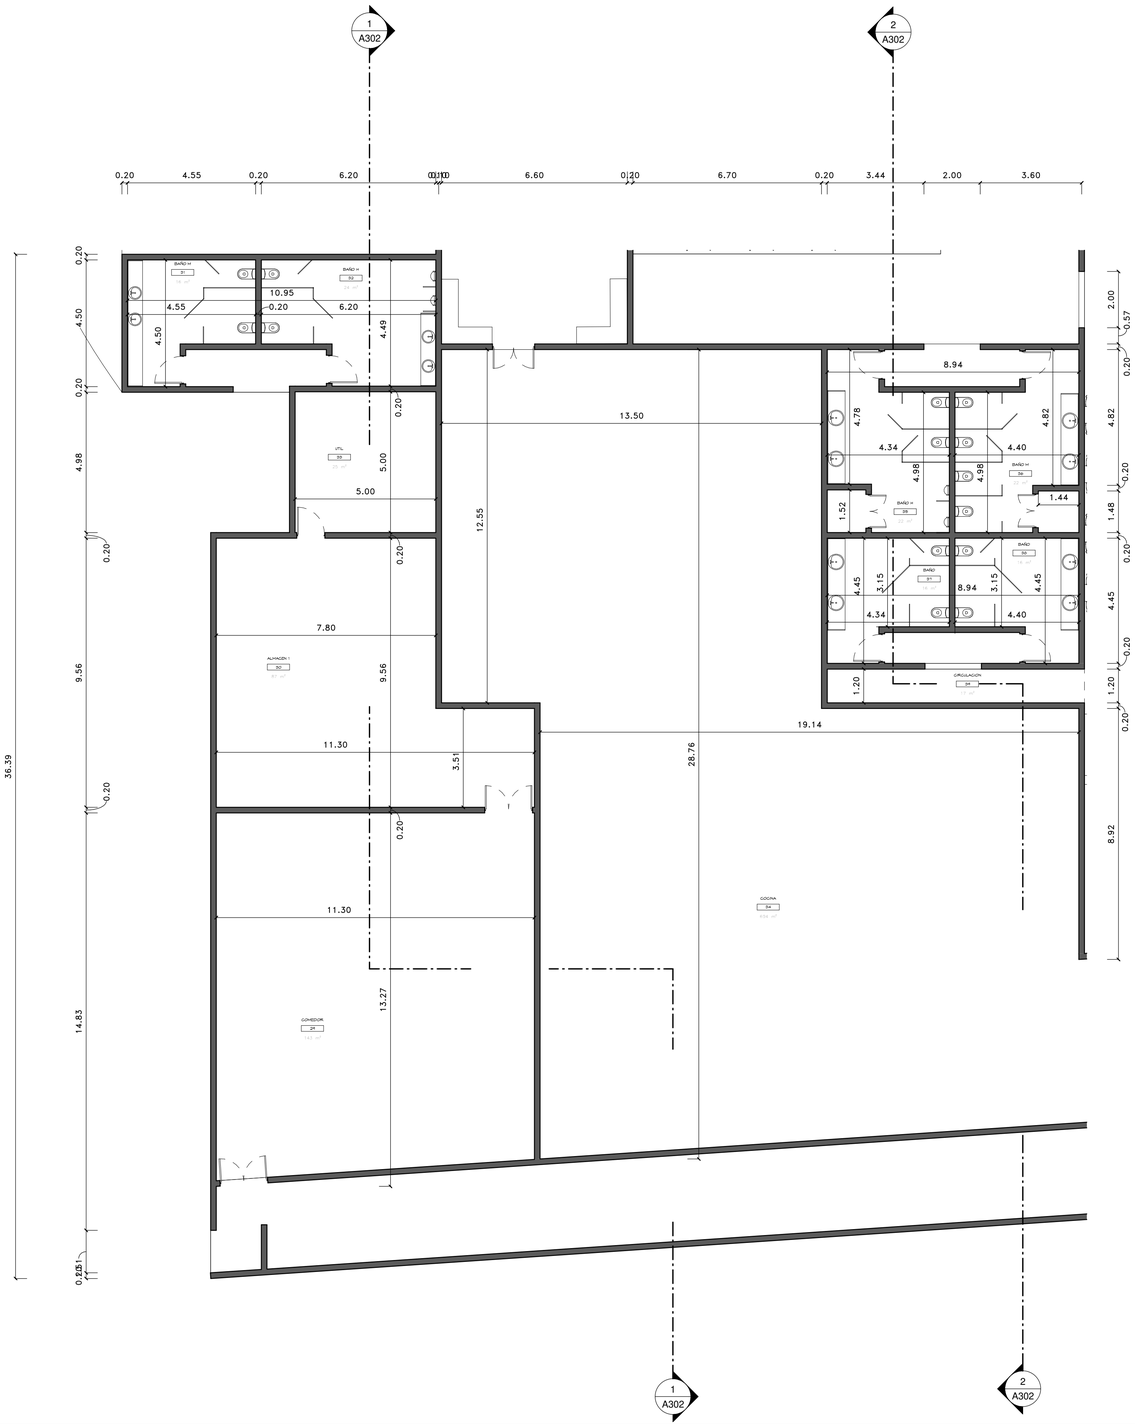

1 PLANTA ARQ. DIMENSIONADA - AREA DE SERVICIO

1 : 100

0 1 2 3 4 5 6 7 8 9 10

ESCALA GRÁFICA 1:100

PLANOS EN PROCESO


SIMPLES:/RQUITECTUR\

Proyecto:
VIVA WYDHAMN MICHES
RESTAURANTES
El Seibo, Miches, Republica Dominicana

Diseño Arquitectonico: Arq. Antonio Imbert, Arq. Randol mercedes — Codia 23978 Firma	Diseño Estructural: Ing. – — Codia 0 Firma	Diseño Electrico: Ing. Ivan Jimenez — Codia 14377 Firma	Diseño Mecanico: Ing. – — Codia 14377 Firma	Diseño Sanitario: Ing. Magda Duarte — Codia 0 Firma	Responsable: 0 — Codia 0 Firma	Arq. Colaboradores: Arq. Melying Joa	Propietario: – — 0 Firma	Titulo Hoja: PLANTA ARQ. DIMENSIONADA - AREA DE SERVICIO

Fecha: NOV-2018 | Escala: 1 : 100 | Revision: | H: A105

4/25/2022 10:30:58 AM

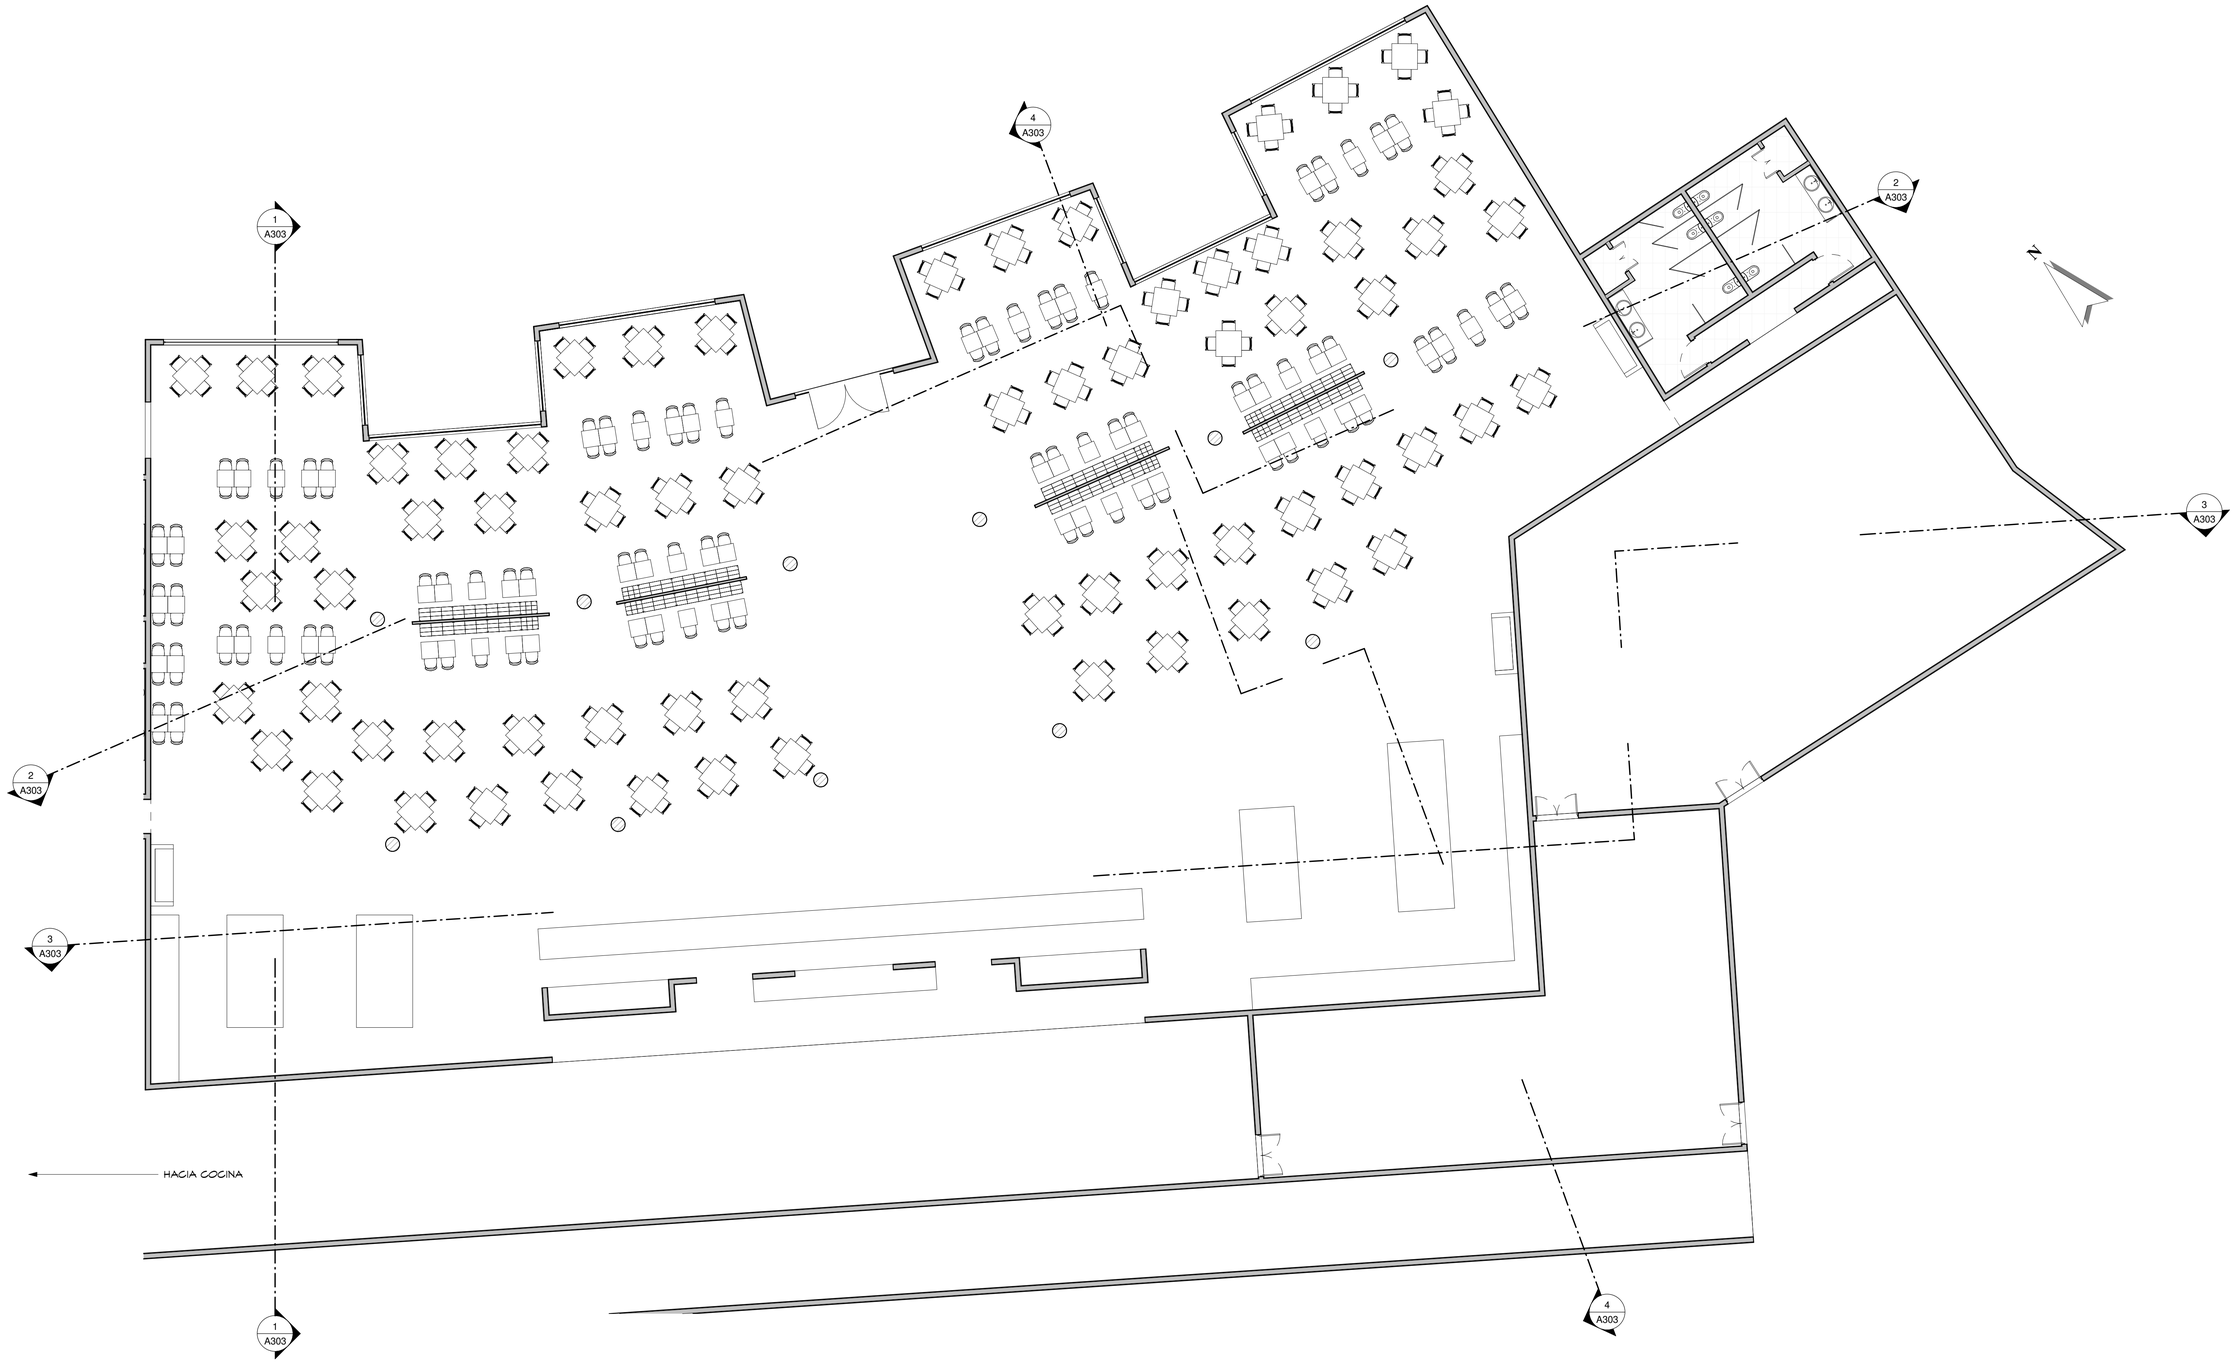

1 PLANTA ARQ. AMUEBLADA - RESTAURANTE BUFFET

1 : 100

0 1 2 3 4 5 6 7 8 9 10

ESCALA GRAFICA 1:100

PLANOS EN PROCESO

SIMPLES:/RQUITECTUR\


Proyecto:
VIVA WYNDHAMN MICHES RESTAURANTES
El Seibo, Miches. Republica Dominicana

Diseño Arquitectonico: Arq. Antonio Imbert, Arq. Randol mercedes, Codia 23978, Firma	Diseño Estructural: Ing. –, Codia 0, Firma	Diseño Electrico: Ing. Ivan Jimenez, Codia 14377, Firma	Diseño Mecanico: Ing. –, Codia 14377, Firma	Diseño Sanitario: Ing. Magda Duarte, Codia 0, Firma	Responsable: 0, Codia 0, Firma	Arq. Colaboradores: Arq. Melying Joa	Propietario: –, 0, Firma

Titulo Hoja: PLANTA ARQ. AMUEBLADA - RESTAURANTE BUFFET

Fecha: NOV-2018
Escala: 1 : 100
Revision:
H: A106

4/25/2022 10:31:01 AM

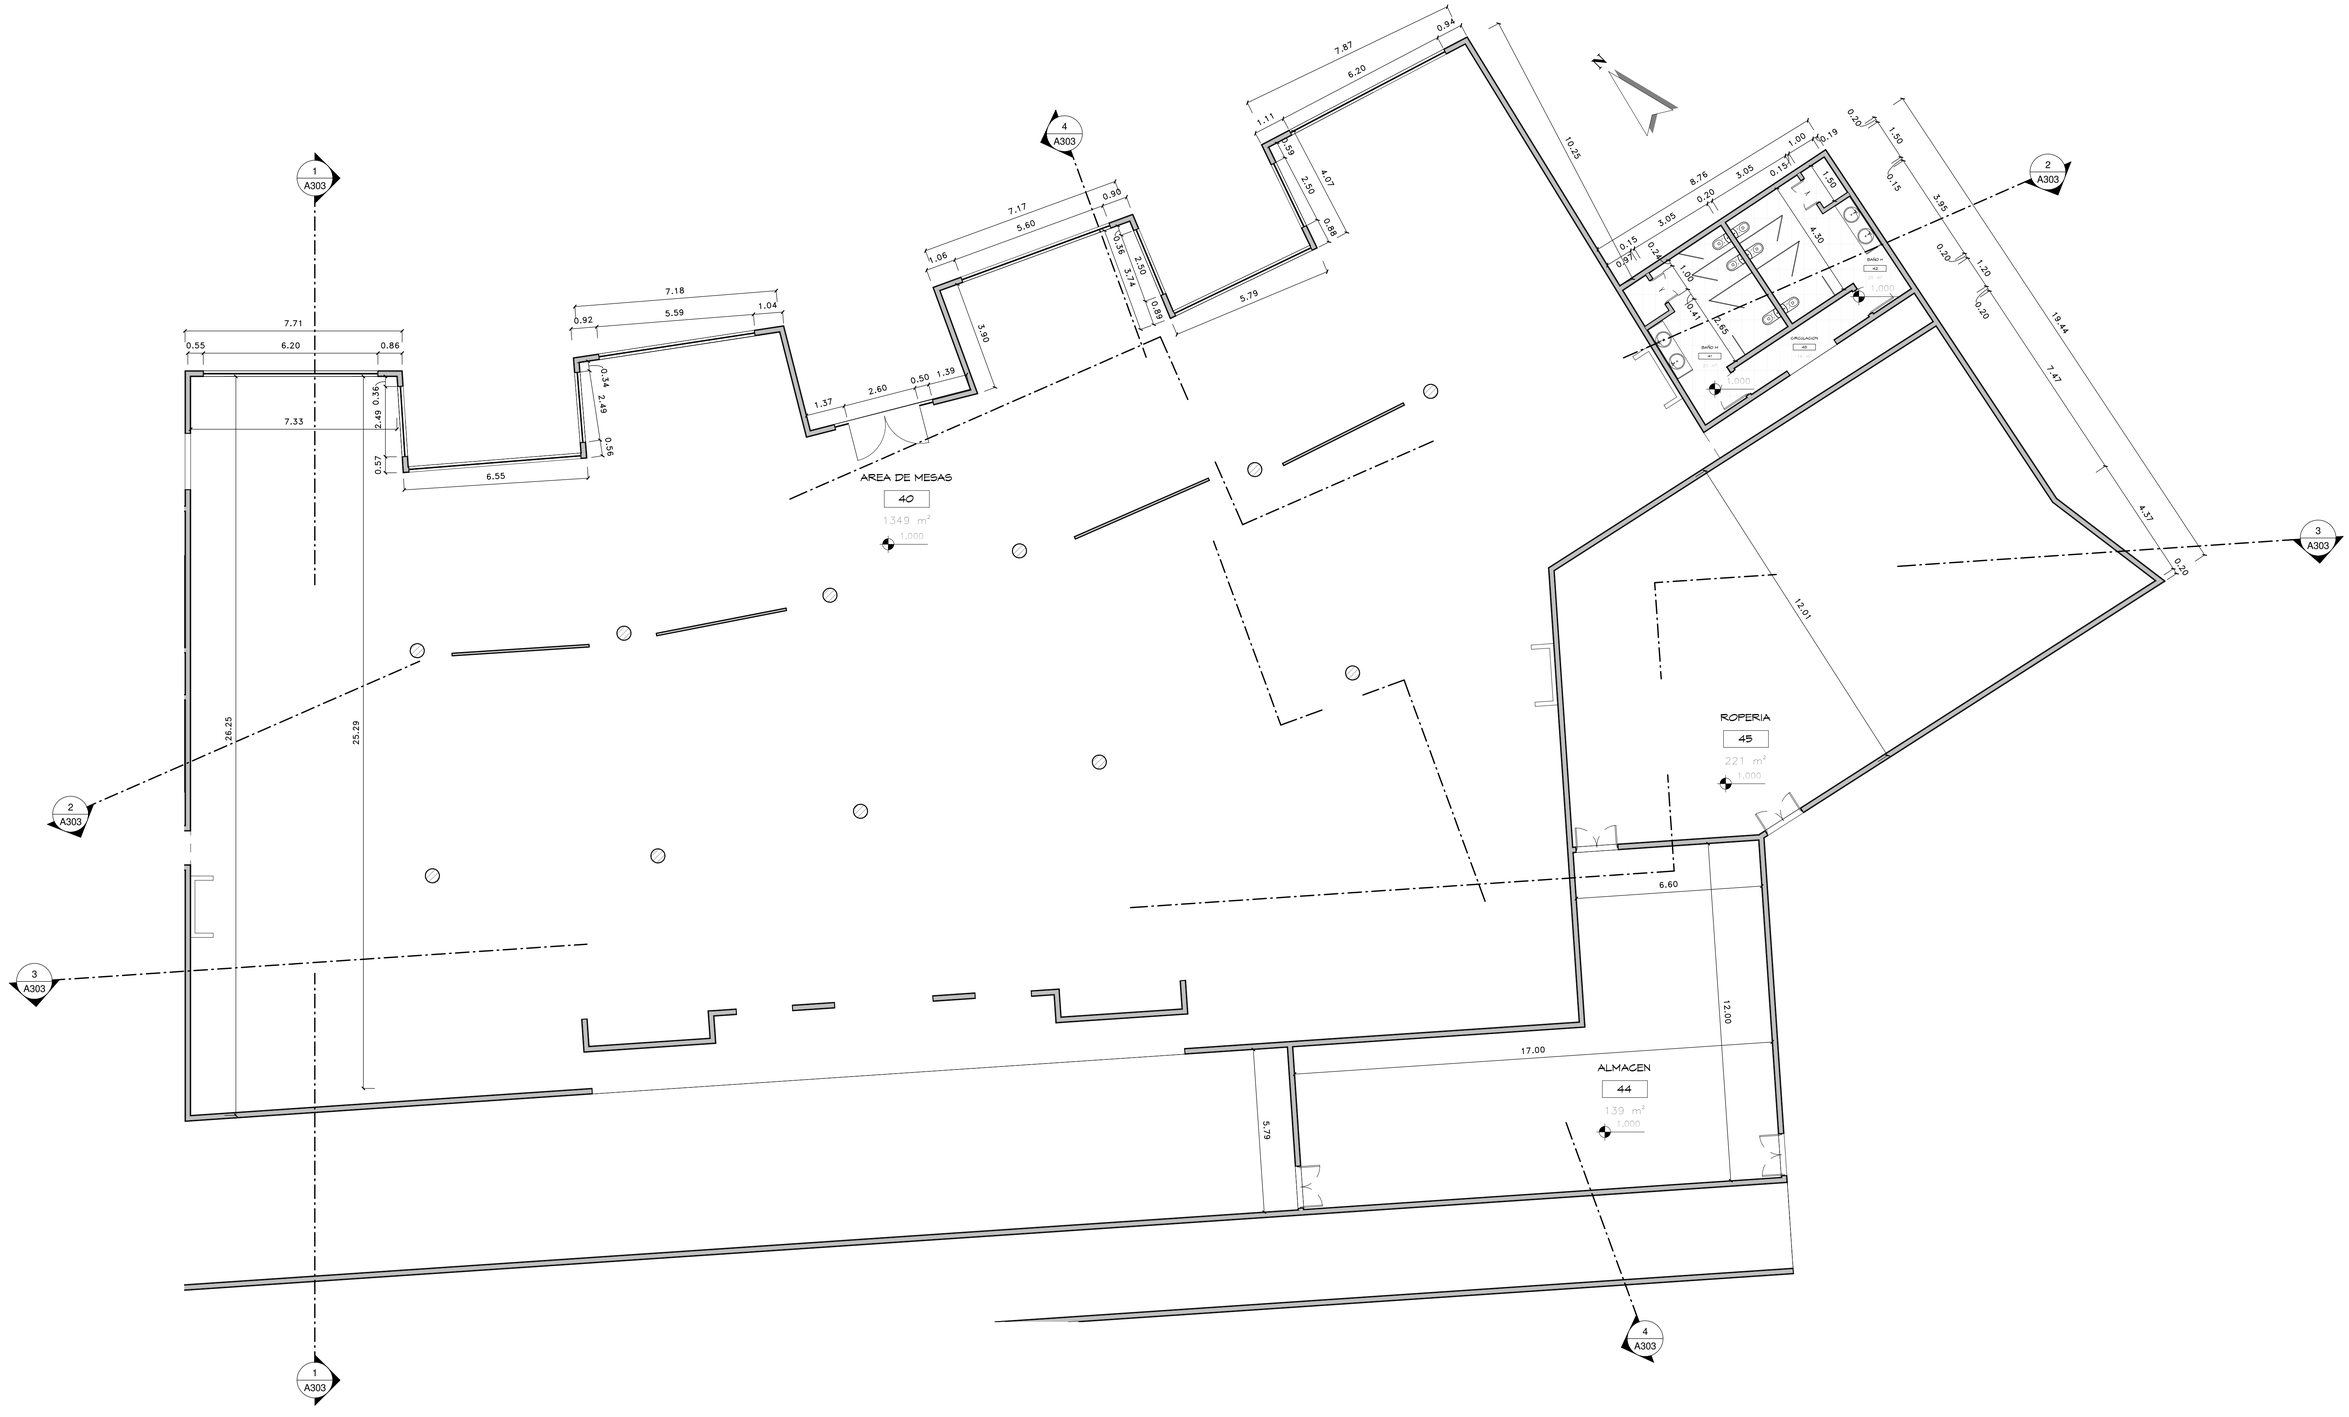

1 PLANTA ARQ. DIMENSIONADA - RESTAURANTE BUFFET

1 : 100

ESCALA GRAFICA 0 1 2 3 4 5 6 7 8 9 10 1:100


PLANOS EN PROCESO

SIMPLES:/RQUITECTUR\

Proyecto: VIVA WYDHAMN MICHES RESTAURANTES, El Seibo, Miches, Republica Dominicana	Diseño Arquitectonico: Arq. Antonio Imbert, Arq. Randol mercedes, Codia 23978, Firma	Diseño Estructural: Ing. –, Codia 0, Firma	Diseño Electrico: Ing. Ivan Jimenez, Codia 14377, Firma	Diseño Mecanico: Ing. –, Codia 14377, Firma	Diseño Sanitario: Ing. Magda Duarte, Codia 0, Firma	Responsable: 0, Codia 0	Arq. Colaboradores: Arq. Melying Joa	Propietario: –, 0, Firma	Titulo Hoja: PLANTA ARQ. DIMENSIONADA- RESTAURANTE BUFFET

Fecha: NOV-2018 | Escala: 1 : 100 | Revision: | H: A107

4/25/2022 10:31:02 AM

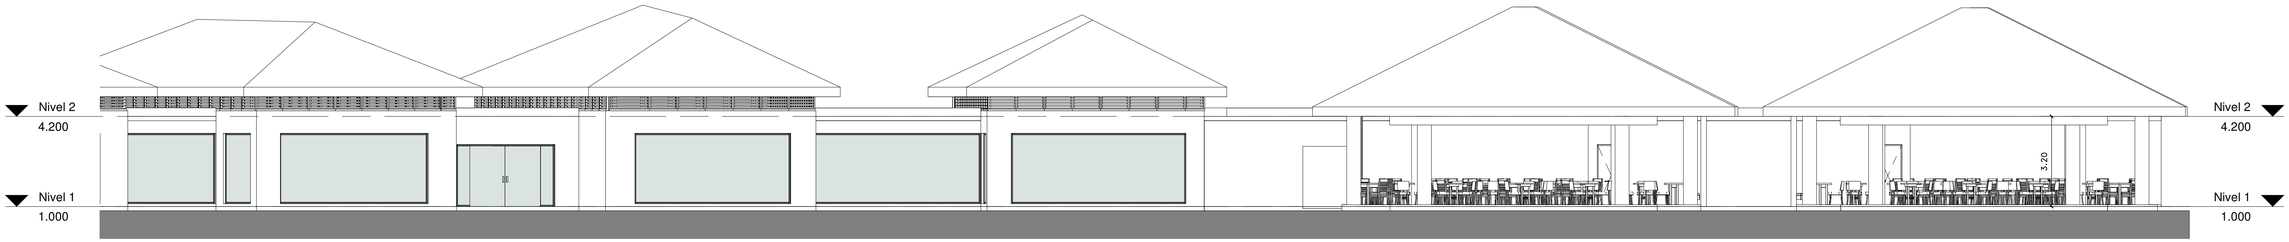

2 ELEVACION CARA NORTE 1

1 : 100



1 ELEVACION CARA NORTE

1 : 100

0 1 2 3 4 5 6 7 8 9 10

ESCALA GRAFICA 1:100

PLANOS EN PROCESO


SIMPLES:/RQUITECTUR\

Proyecto:
VIVA WYDHAMN MICHES
RESTAURANTES
El Seibo, Miches, Republica Dominicana

Diseño Arquitectonico: Arq. Antonio Imbert, Arq. Randol mercedes — Codia 23978 — Firma	Diseño Estructural: Ing. – — Codia 0 — Firma	Diseño Electrico: Ing. Ivan Jimenez — Codia 14377 — Firma	Diseño Mecanico: Ing. – — Codia 14377 — Firma	Diseño Sanitario: Ing. Magda Duarte — Codia 0 — Firma	Responsable: 0 — Codia 0 — Firma	Arq. Colaboradores: Arq. Melying Joa	Propietario: – — 0 — Firma	Titulo Hoja: ELEVACION NORTE


Fecha: NOV-2018
Escala: 1 : 100
Revision:
H: A201

4/25/2022 10:31:04 AM

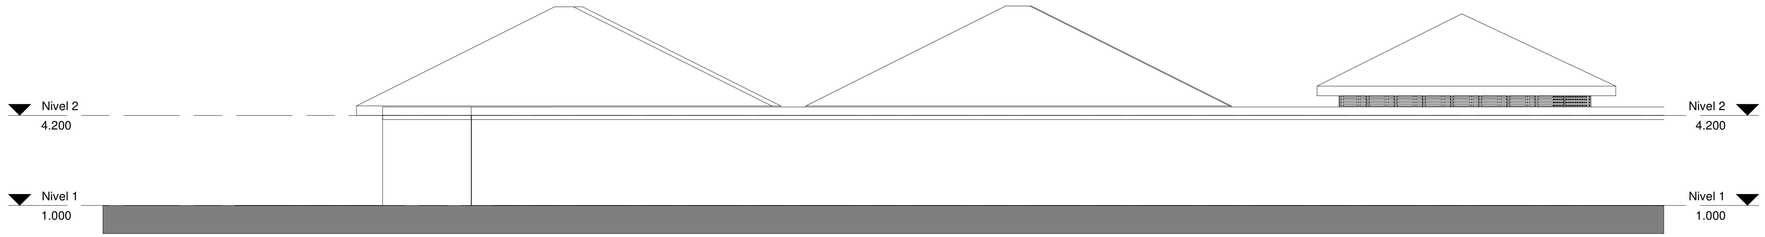

2 ELEVACION CARA SUR 1

1 : 100

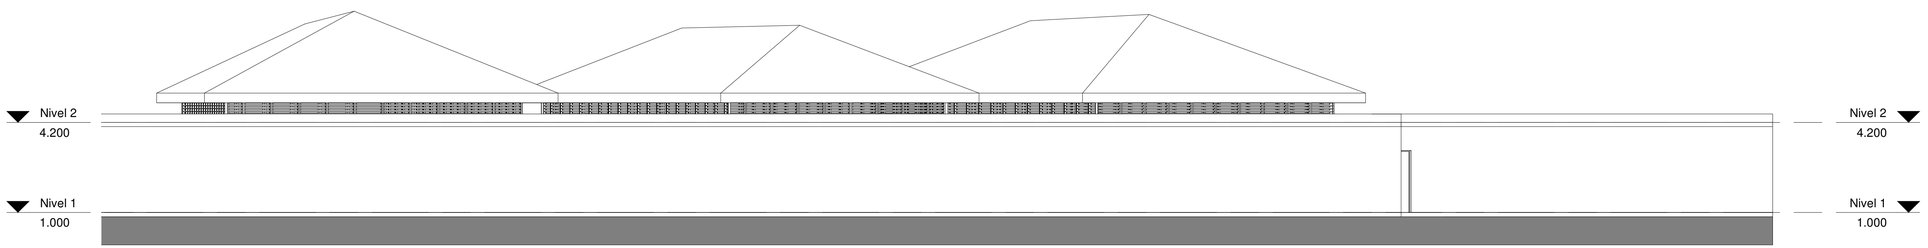

1 ELEVACION CARA SUR

1 : 100

ESCALA GRAFICA 0 1 2 3 4 5 6 7 8 9 10 1:100


PLANOS EN PROCESO

SIMPLES:/RQUITECTUR\


Proyecto:
VIVA WYDHAMN MICHES
RESTAURANTES
El Seibo, Miches, Republica Dominicana

Diseño Arquitectonico: Arq. Antonio Imbert, Arq. Randol mercedes — Codia 23978 — Firma	Diseño Estructural: Ing. – — Codia 0 — Firma	Diseño Electrico Ing. Ivan Jimenez — Codia 14377 — Firma	Diseño Mecanico: Ing. – — Codia 14377 — Firma	Diseño Sanitario: Ing. Magda Duarte — Codia 0 — Firma	Responsable: 0 — Codia 0 — Firma	Arq. Colaboradores: Arq. Melying Joa	Propietario: – — 0 — Firma	Titulo Hoja: ELEVACION SUR	Fecha: NOV-2018 · Escala: 1 : 100 · Revision: · H: A202

4/25/2022 10:31:05 AM

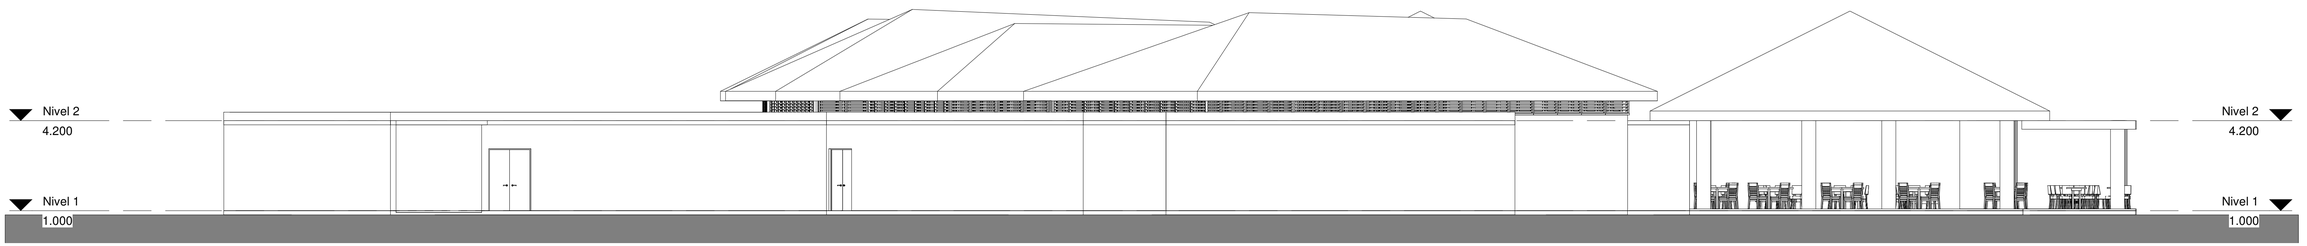

1 ELEVACION CARA ESTE
1 : 100

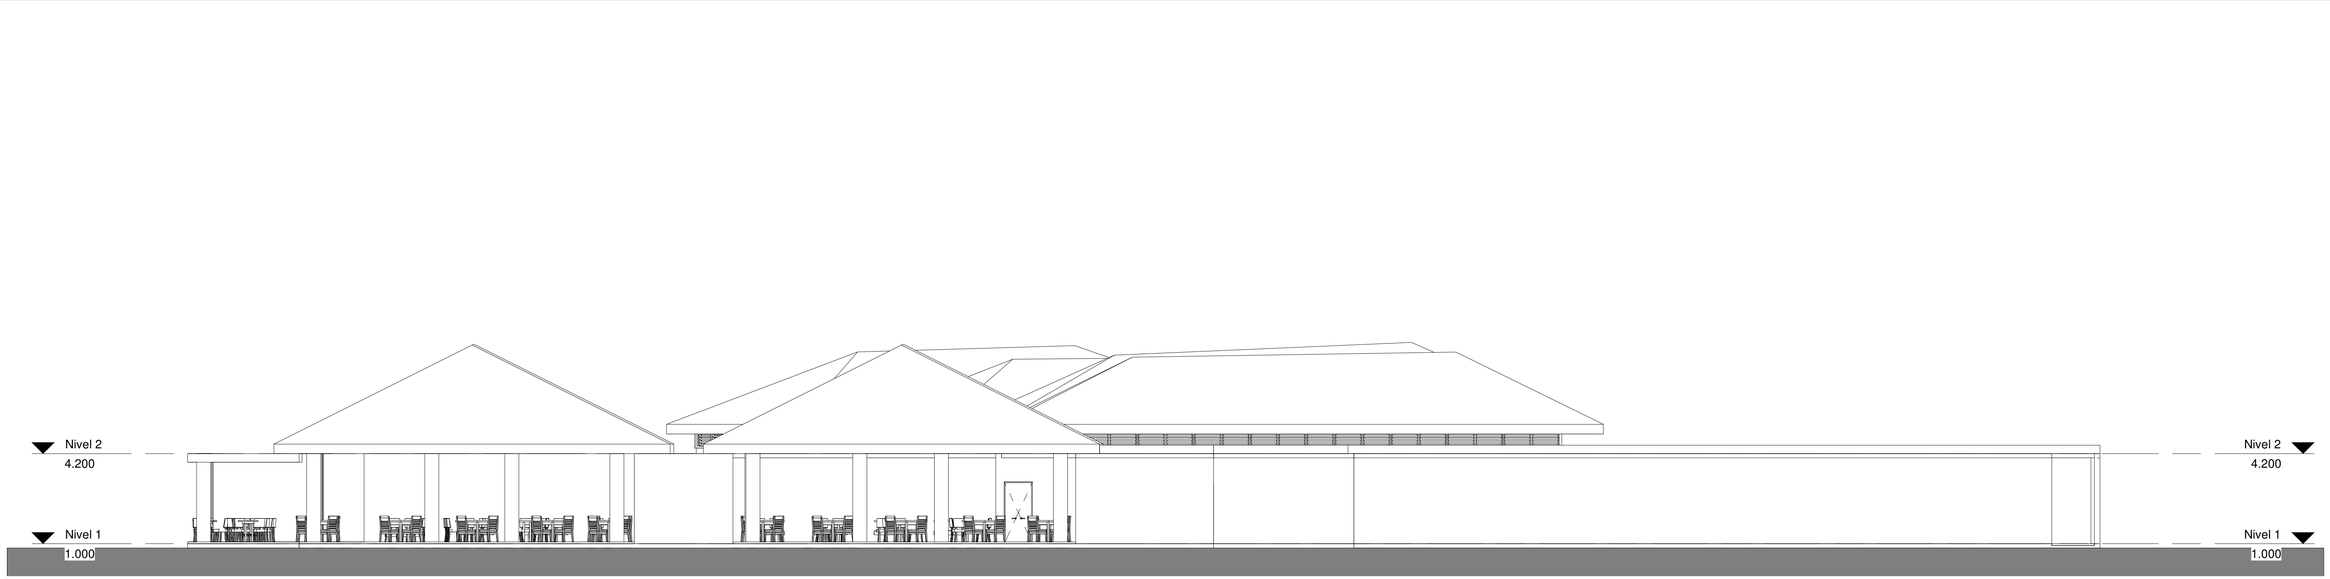

3 ELEVACION CARA OESTE
1 : 100

0 1 2 3 4 5 6 7 8 9 10
ESCALA GRAFICA 1:100

PLANOS EN PROCESO

SIMPLES:/RQUITECTUR\


Proyecto:
VIVA WYDHAMN MICHES
RESTAURANTES
El Seibo, Miches, Republica Dominicana

Diseño Arquitectonico: Arq. Antonio Imbert, Arq. Randol mercedes — Codia 23978 — Firma	Diseño Estructural: Ing. – — Codia 0 — Firma	Diseño Electrico: Ing. Ivan Jimenez — Codia 14377 — Firma	Diseño Mecanico: Ing. – — Codia 14377 — Firma	Diseño Sanitario: Ing. Magda Duarte — Codia 0 — Firma	Responsable: 0 — Codia 0 — Firma	Arq. Colaboradores: Arq. Melying Joa	Propietario: – — 0 — Firma

Titulo Hoja: ELEVACION ESTE Y OESTE


Fecha: NOV-2018
Escala: 1 : 100
Revision:
H: A203

4/25/2022 10:31:07 AM

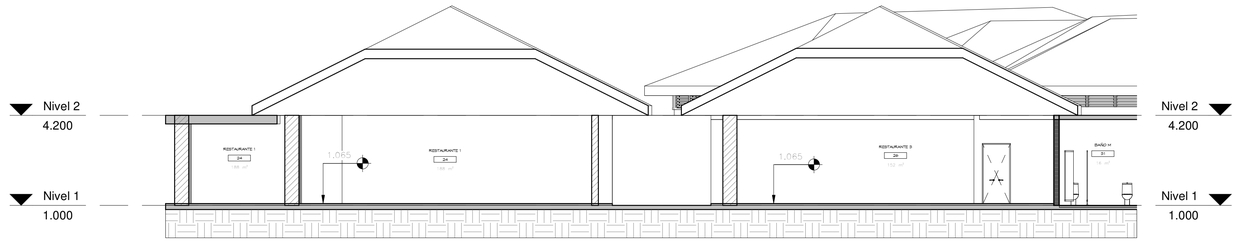


1 SECCION 1 - RESTAURANTES

1 : 100

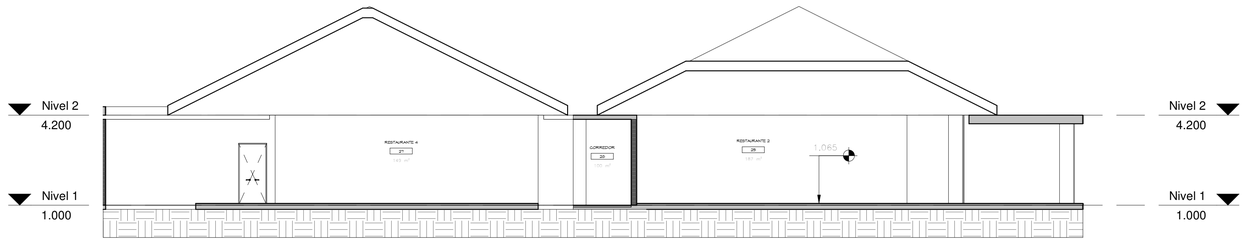

2 SECCION 2 - RESTAURANTES

1 : 100

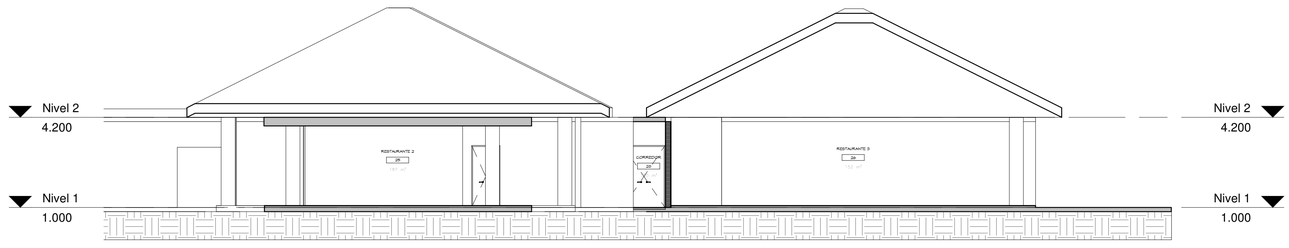

3 SECCION 3 - RESTAURANTES

1 : 100

0 1 2 3 4 5 6 7 8 9 10
ESCALA GRAFICA 1:100

PLANOS EN PROCESO

SIMPLES:/RQUITECTUR\


Proyecto:
VIVA WYDHAMN MICHES
RESTAURANTES
El Seibo, Miches, Republica Dominicana

Diseño Arquitectonico: Arq. Antonio Imbert, Arq. Randol mercedes — Codia 23978 — Firma	Diseño Estructural: Ing. – — Codia 0 — Firma	Diseño Electrico: Ing. Ivan Jimenez — Codia 14377 — Firma	Diseño Mecanico: Ing. – — Codia 14377 — Firma	Diseño Sanitario: Ing. Magda Duarte — Codia 0 — Firma	Responsable: 0 — Codia 0 — Firma	Arq. Colaboradores: Arq. Melying Joa	Propietario: – — 0 — Firma

Titulo Hoja: SECCIONES RESTAURANTES


Fecha: NOV-2018
Escala: 1 : 100
Revision:
H: A301

4/25/2022 10:31:08 AM

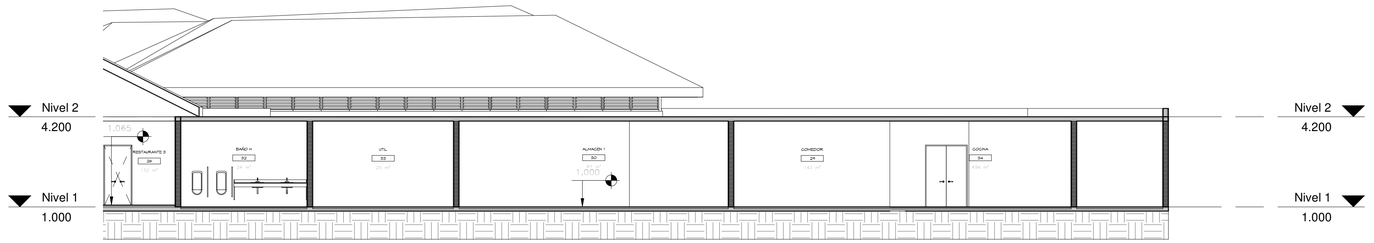

1 SECCION 1 - AREA DE SERVICIO

1 : 100

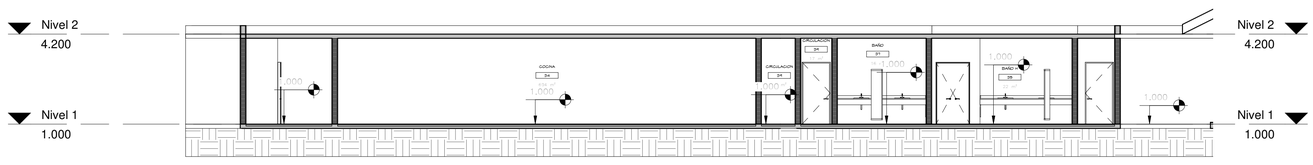

2 SECCION 2 - AREA DE SERVICIO

1 : 100

0 1 2 3 4 5 6 7 8 9 10

ESCALA GRAFICA 1:100

PLANOS EN PROCESO

SIMPLES:/RQUITECTUR\

Proyecto:
VIVA WYDHAMN MICHES
RESTAURANTES
El Seibo, Miches, Republica Dominicana

Diseño Arquitectonico:
Arq. Antonio Imbert
Arq. Randol mercedes
Codia 23978 Firma

Diseño Estructural:
Ing. –
Codia 0 Firma

Diseño Electrico
Ing. Ivan Jimenez
Codia 14377 Firma

Diseño Mecanico:
Ing. –
Codia 14377 Firma

Diseño Sanitario:
Ing. Magda Duarte
Codia 0 Firma

Responsable:
0
Codia 0


Arq. Colaboradores:
Arq. Melying Joa

Propietario:
–
0 Firma


Titulo Hoja:
SECCIONES AREA DE SERVICIO

Fecha: NOV-2018
Escala: 1 : 100
Revision:
H: A302


4/25/2022 10:31:09 AM

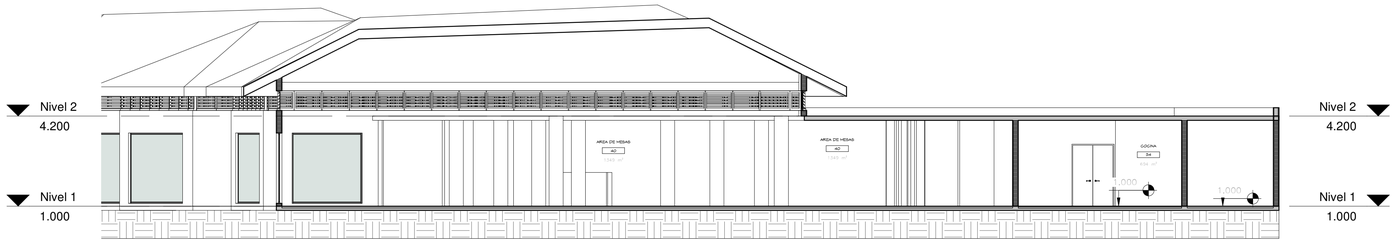


1 SECCION 1 - REST. BUFFET
1 : 100

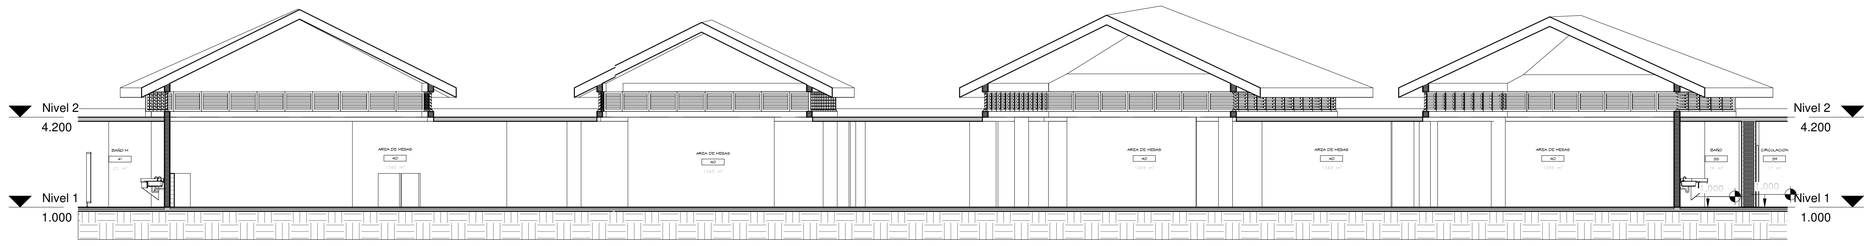

2 SECCION 2 - REST. BUFFET
1 : 100

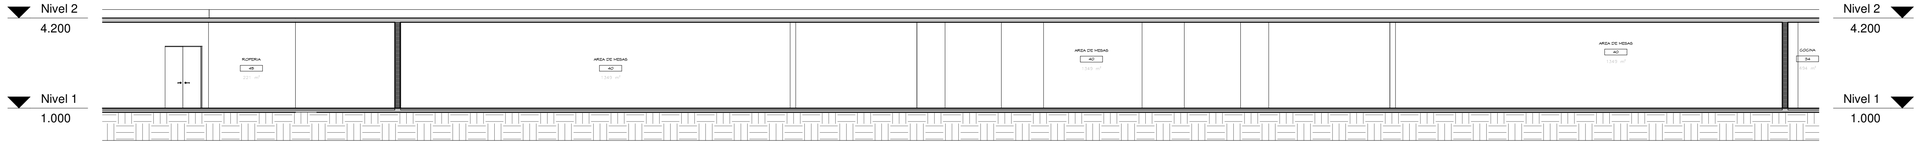

3 SECCION 3 - REST. BUFFET
1 : 100

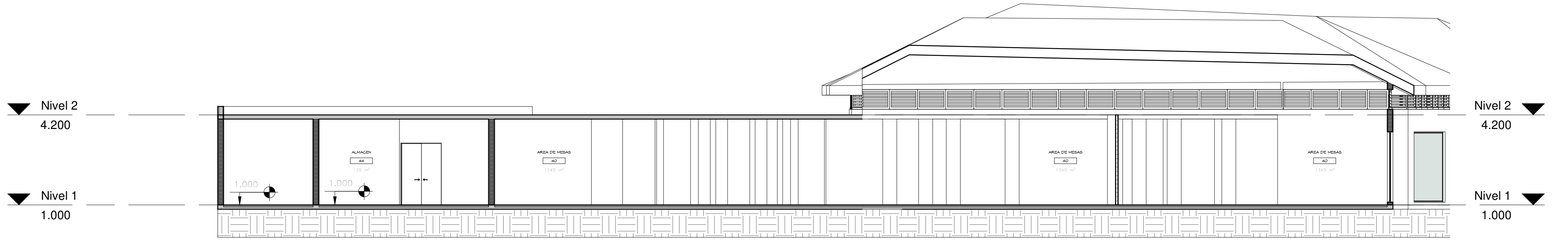

4 SECCION 4 - REST. BUFFET
1 : 100

0 1 2 3 4 5 6 7 8 9 10
ESCALA GRÁFICA 1:100


PLANOS EN PROCESO

SIMPLES:/RQUITECTUR\


Proyecto:
VIVA WYDHAMN MICHES
RESTAURANTES
El Seibo, Miches, Republica Dominicana

Diseño Arquitectonico:	Diseño Estructural:	Diseño Electrico	Diseño Mecanico:	Diseño Sanitario:	Responsable:	Arq. Colaboradores:	Propietario:	Titulo Hoja:	Fecha:	H:
Arq. Antonio Imbert	Ing. –	Ing. Ivan Jimenez	Ing. –	Ing. Magda Duarte	0	Arq. Melying Joa	–	SECCIONES REST. BUFFET	NOV-2018	A303
Arq. Randol mercedes							0		Escala:	
Codia 23978 Firma	Codia 0 Firma	Codia 14377 Firma	Codia 14377 Firma	Codia 0 Firma	Codia 0 Firma		Firma		1 : 100	
									Revision:	


4/25/2022 10:31:11 AM

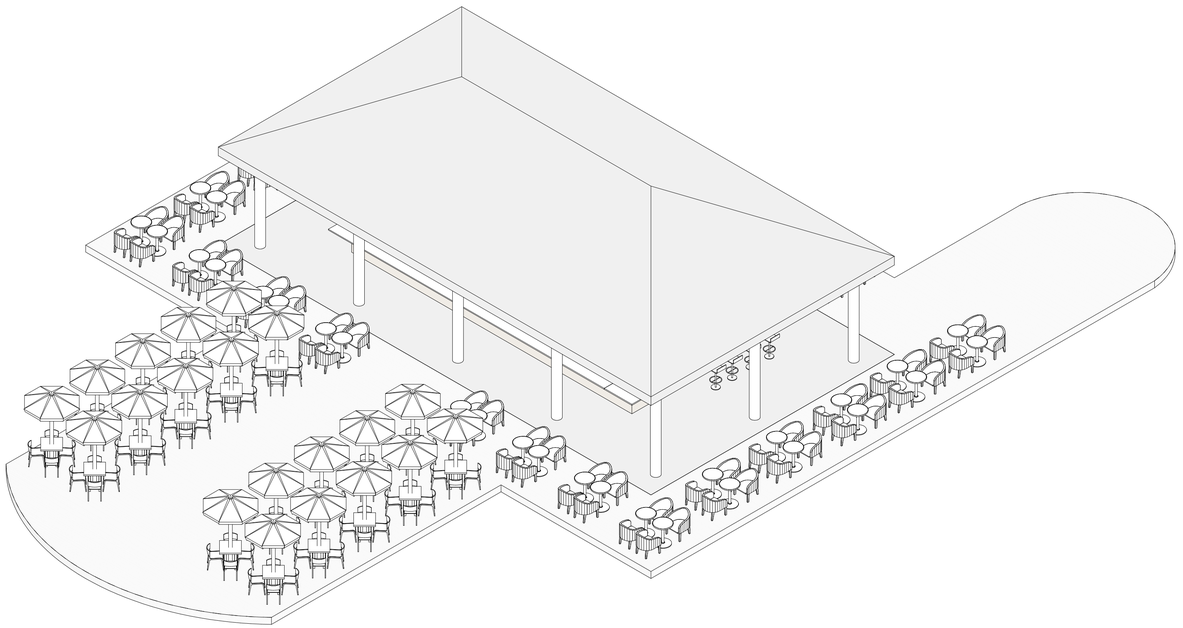

EDIFICIO BAR CENTRAL

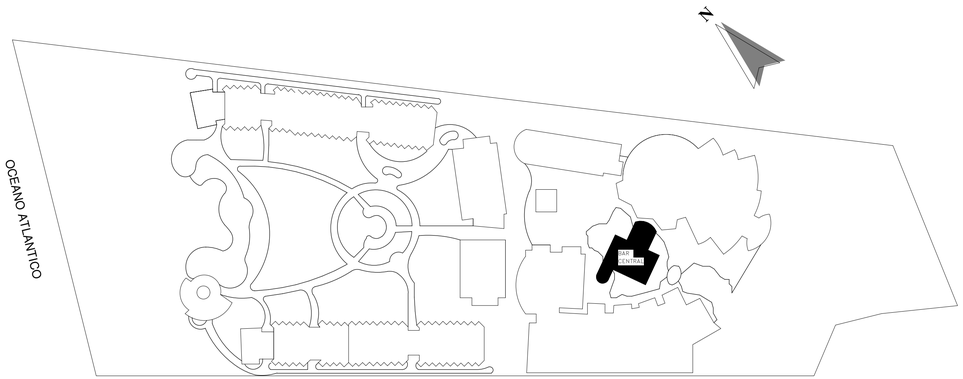

MONITOR PLANTA - SITE

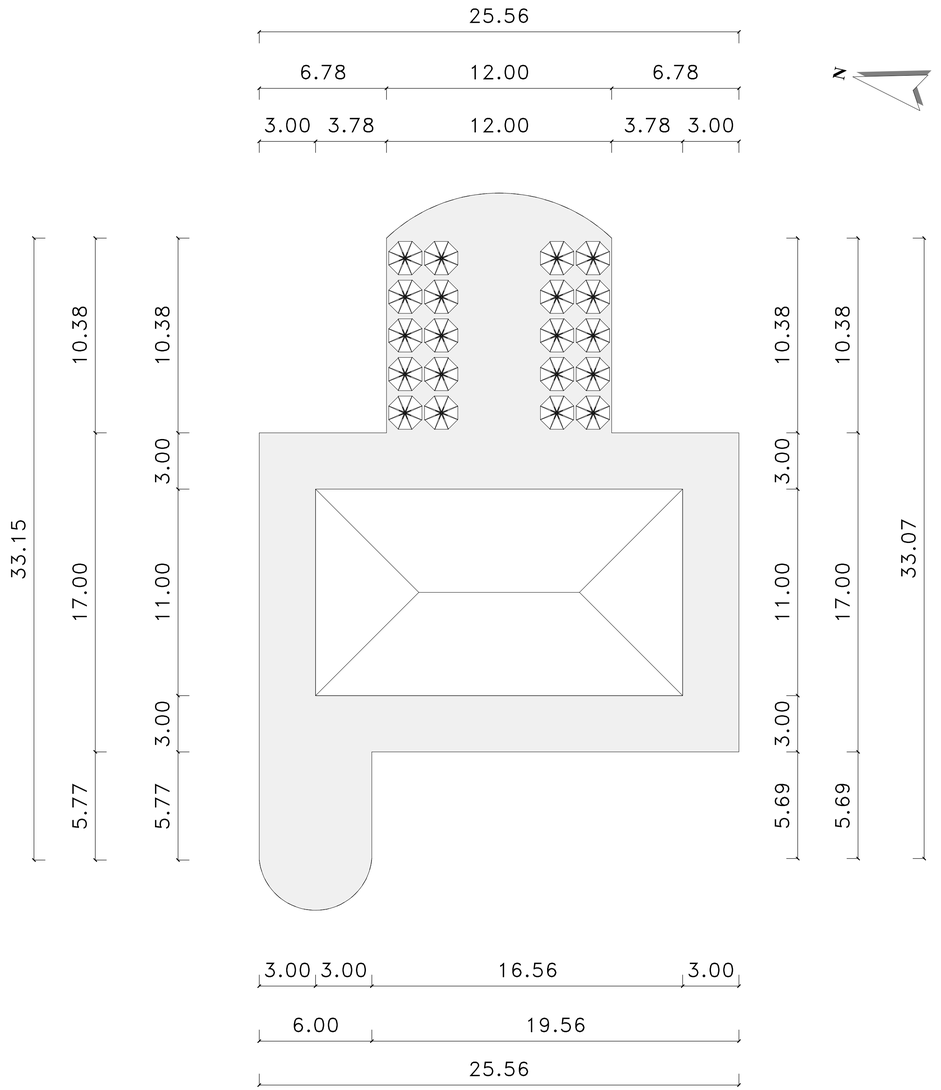

2 PLANTA DE CONJUNTO Y TECHO

1 : 150

PLANOS EN PROCESO

INDICE DE PLANOS

NO.	NOMBRE
A101	LOCALIZACION, UBICACION E INDICE
A103	PLANTA ARQ. AMUEBLADA Y DIMENSIONADA PRIMER NIVEL
A201	ELEVACIONES
A301	SECCIONES

SIMPLES:/RQUITECTUR\

Proyecto:
VIVA WYNDHAM MICHES
BAR CENTRAL
El Seibo, Miches, Republica Dominicana

Diseño Arquitectonico:
Arq. Antonio Imbert
Arq. Randol mercedes
Codia 23978 Firma

Diseño Estructural:
Ing.
Codia 0 Firma

Diseño Electrico
Ing. Ivan Jimenez
Codia 14377 Firma

Diseño Mecanico:
Ing.
Codia 14377 Firma

Diseño Sanitario:
Ing. Magda Duarte
Codia 0 Firma

Responsable:
0
Codia 0 Firma


Arq. Colaboradores:
Arq. Melying Joa

Propietario:
_
0 Firma

Titulo Hoja:
LOCALIZACION, UBICACION E INDICE

Fecha: NOV-2018
Escala: 1 : 150
Revision:
H: A101

4/25/2022 10:58:03 AM

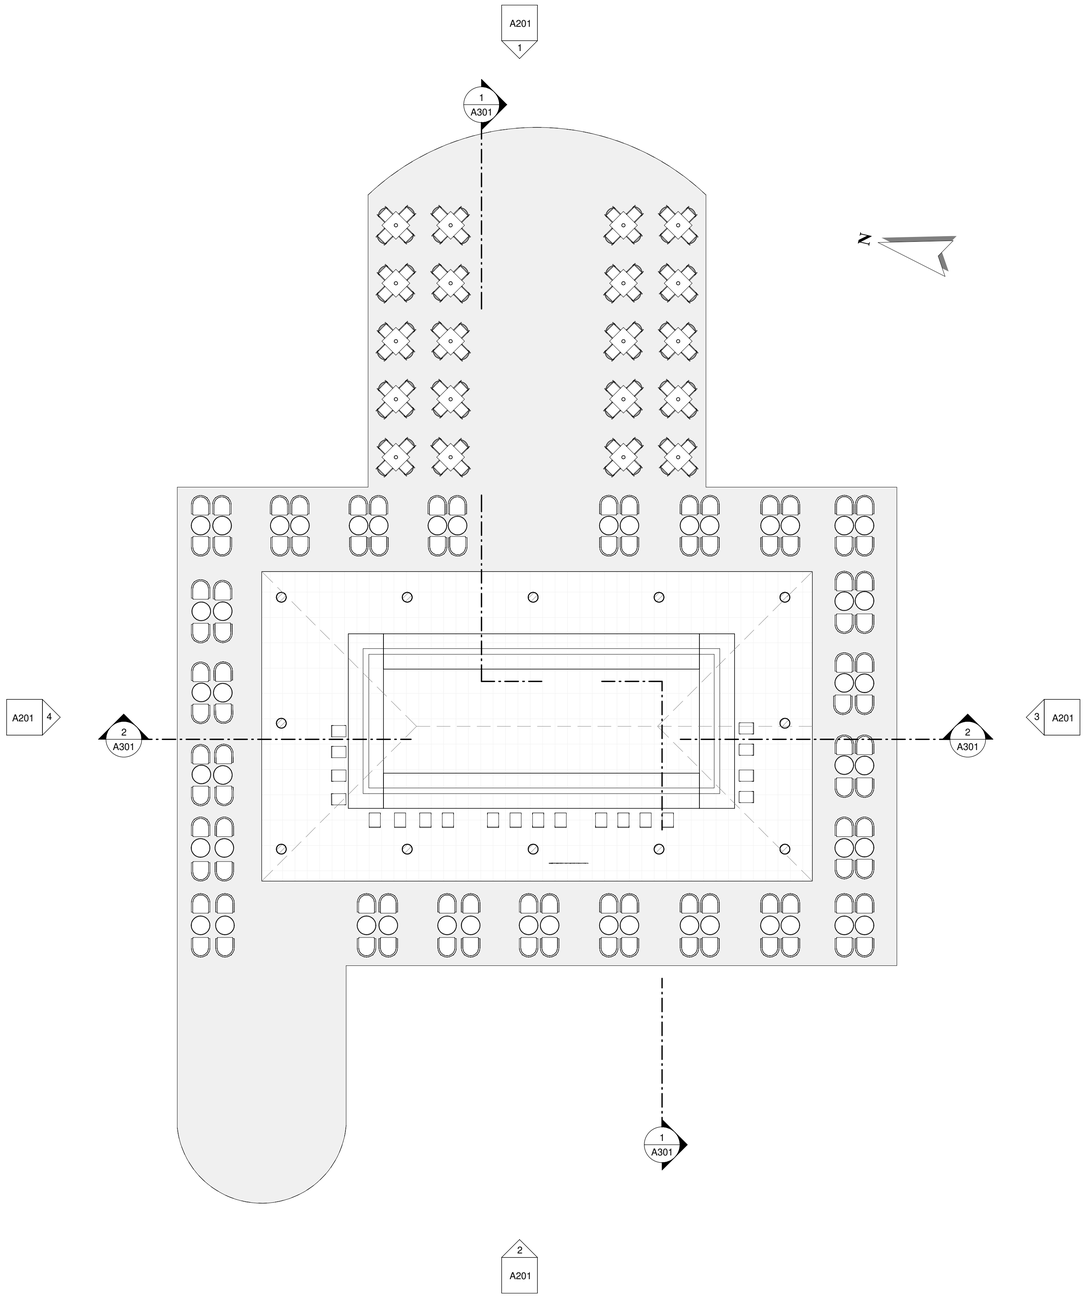


1 PLANTA ARQUITECTONICA AMUEBLADA 1ER NIVEL

1 : 100

0 1 2 3 4 5 6 7 8 9 10

ESCALA GRÁFICA 1:100

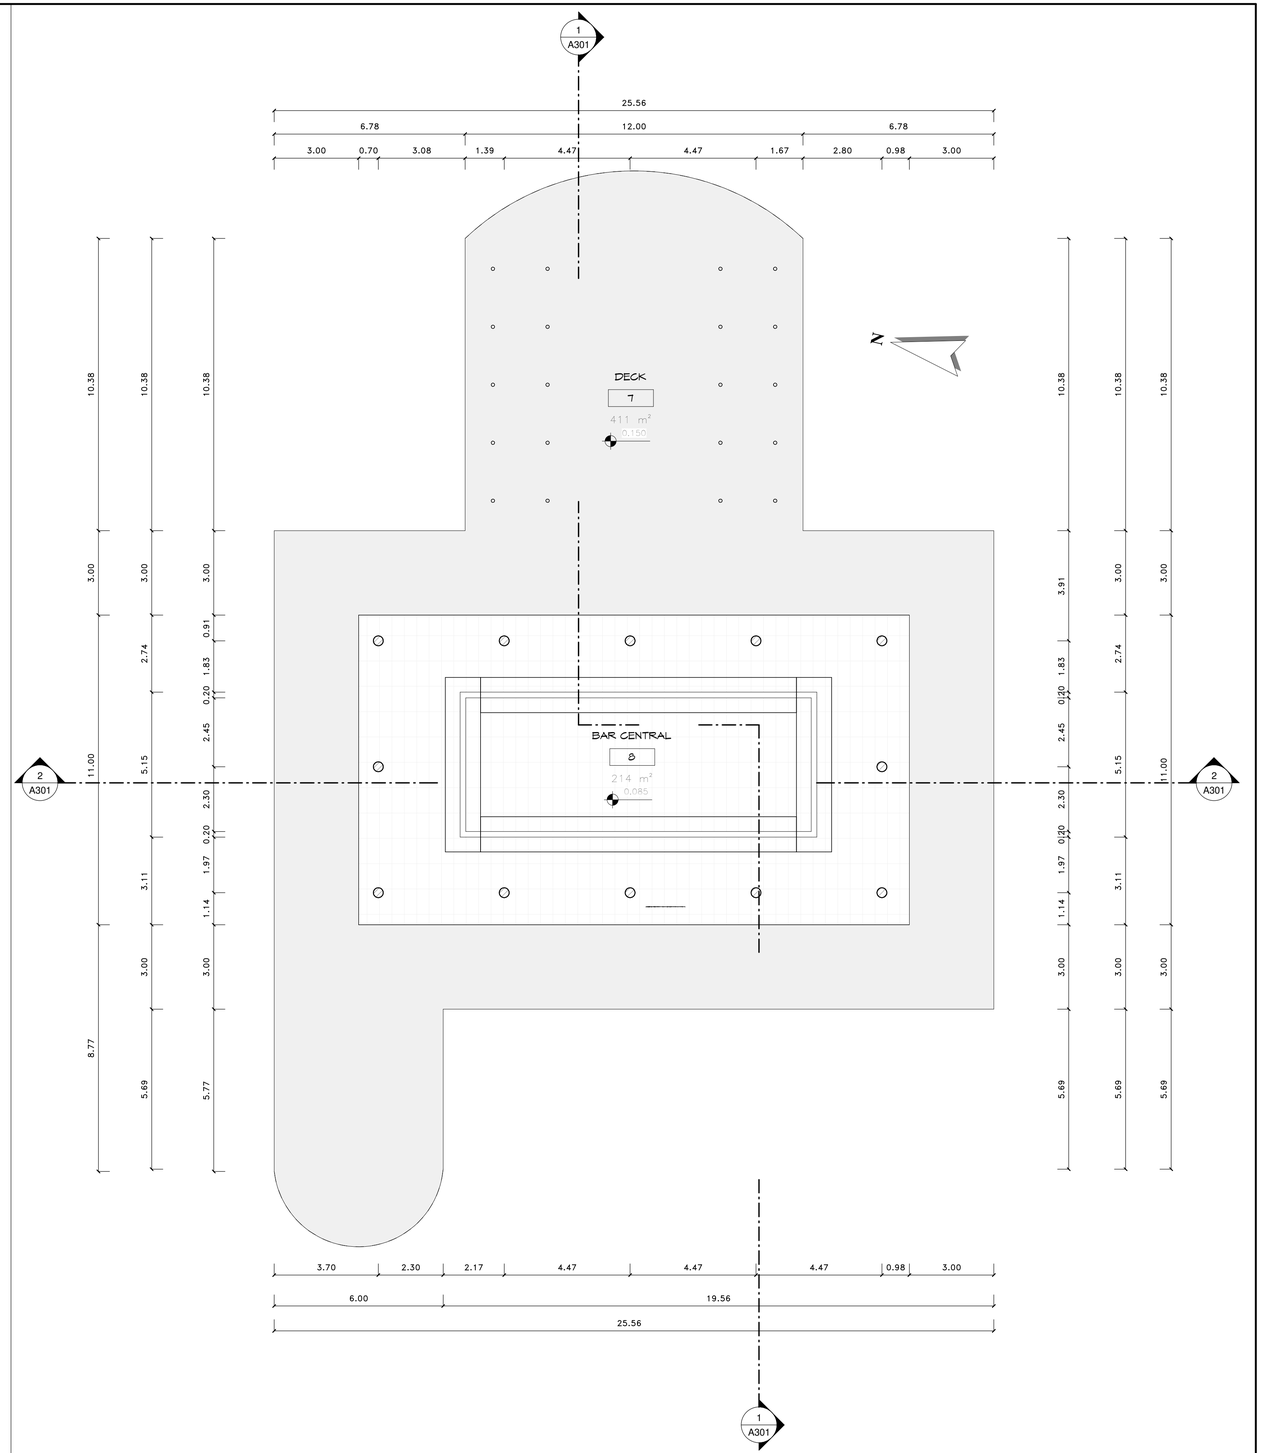

2 PLANTA ARQUITECTONICA DIMENSIONADA 1ER NIVEL

1 : 100

PLANOS EN PROCESO


SIMPLES:/RQUITECTUR\

Proyecto:
VIVA WYNDHAM MICHES
BAR CENTRAL
El Seibo, Miches, Republica Dominicana


Diseño Arquitectonico: Arq. Antonio Imbert, Arq. Randol mercedes — Codia 23978 Firma	Diseño Estructural: Ing. — Codia 0 Firma	Diseño Electrico Ing. Ivan Jimenez — Codia 14377 Firma	Diseño Mecanico: Ing. — Codia 14377 Firma	Diseño Sanitario: Ing. Magda Duarte — Codia 0 Firma	Responsable: 0 — Codia 0 Firma	Arq. Colaboradores: Arq. Melying Joa	Propietario: – — 0 Firma	Titulo Hoja: PLANTA ARQ. AMUEBLADA Y DIMENSIONADA PRIMER NIVEL

Fecha: NOV-2018
Escala: 1 : 100
Revision:
H: A103


4/25/2022 10:58:06 AM

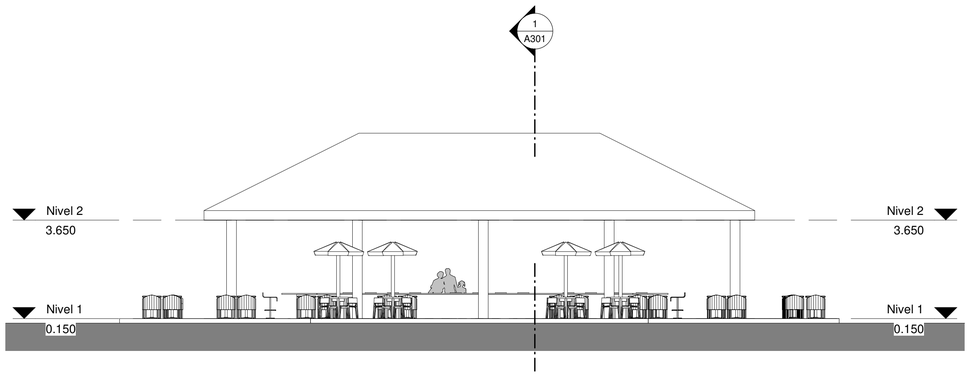


1 ELEVACION CARA NORTE
1 : 100

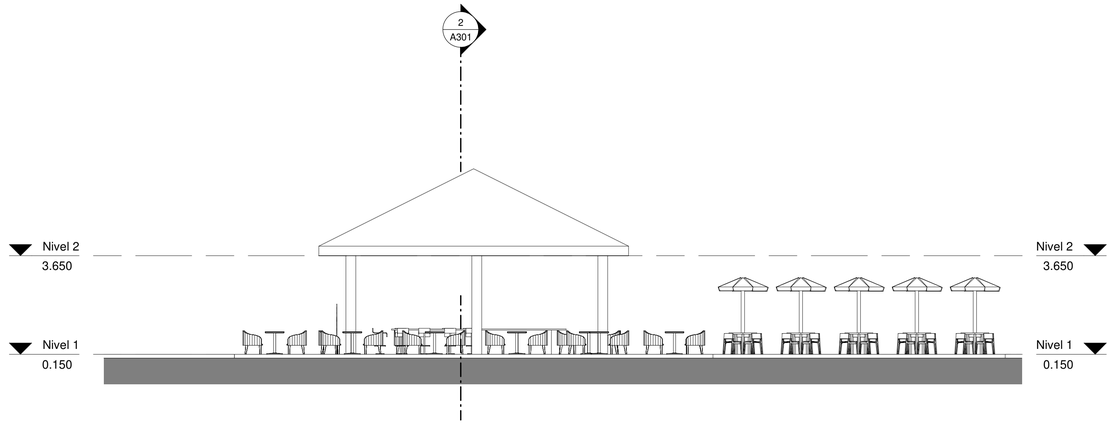

3 ELEVACION CARA ESTE
1 : 100

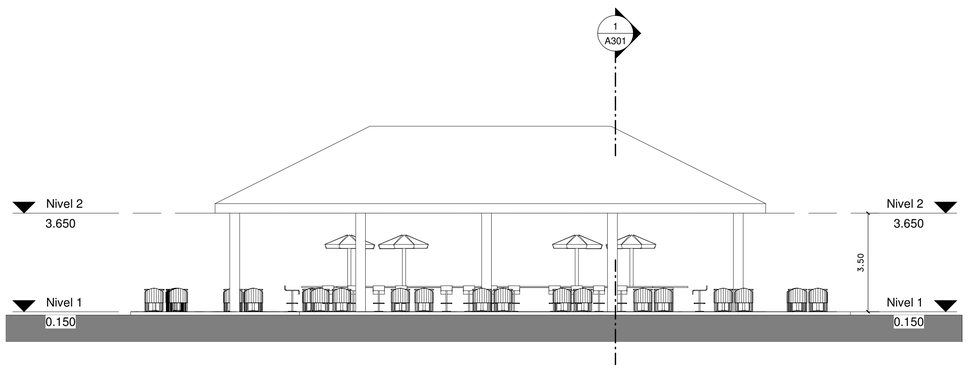

2 ELEVACION CARA SUR
1 : 100

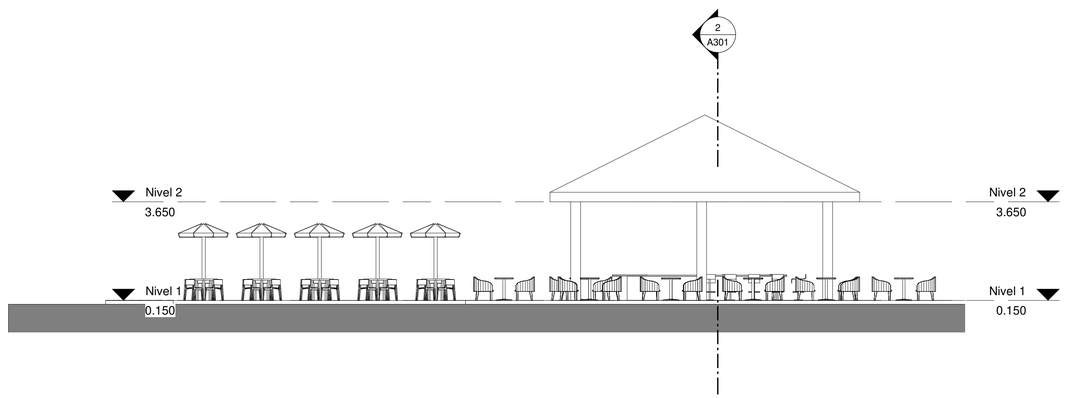

4 ELEVACION CARA OESTE
1 : 100

0 1 2 3 4 5 6 7 8 9 10
ESCALA GRAFICA 1:100


PLANOS EN PROCESO

SIMPLES:/RQUITECTUR\


Proyecto:
VIVA WYNDHAM MICHES
BAR CENTRAL
El Seibo, Miches, Republica Dominicana

Diseño Arquitectonico:	Diseño Estructural:	Diseño Electrico	Diseño Mecanico:	Diseño Sanitario:	Responsable:	Arq. Colaboradores:	Propietario:	Titulo Hoja:	Fecha:	H: A201
Arq. Antonio Imbert Arq. Randol mercedes Codia 23978 Firma	Ing. Codia 0 Firma	Ing. Ivan Jimenez Codia 14377 Firma	Ing. Codia 14377 Firma	Ing. Magda Duarte Codia 0 Firma	0 Codia 0 Firma	Arq. Melying Joa	_ 0 Firma	ELEVACIONES	NOV-2018 Escala: 1 : 100 Revision:	

4/25/2022 10:58:07 AM

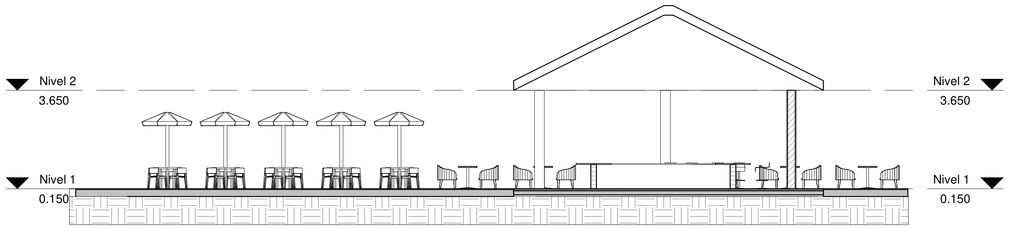

1 SECCION 1
1 : 100

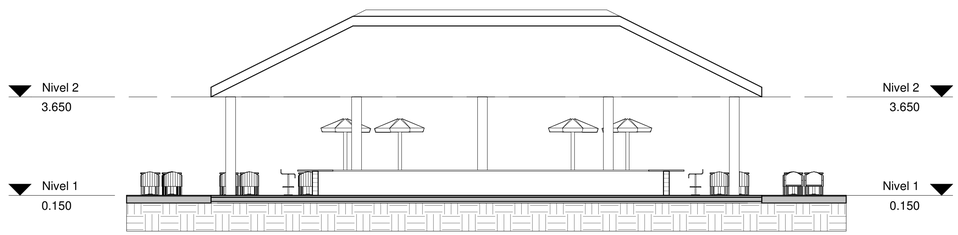

2 SECCION 2
1 : 100

0 1 2 3 4 5 6 7 8 9 10
ESCALA GRAFICA 1:100

PLANOS EN PROCESO

SIMPLES:/RQUITECTUR\


Proyecto:
VIVA WYNDHAM MICHES
BAR CENTRAL
El Seibo, Miches, Republica Dominicana

Diseño Arquitectonico: Arq. Antonio Imbert, Arq. Randol mercedes — Codia 23978 — Firma	Diseño Estructural: Ing. — Codia 0 — Firma	Diseño Electrico Ing. Ivan Jimenez — Codia 14377 — Firma	Diseño Mecanico: Ing. — Codia 14377 — Firma	Diseño Sanitario: Ing. Magda Duarte — Codia 0 — Firma	Responsable: 0 — Codia 0 — Firma	Arq. Colaboradores: Arq. Melying Joa	Propietario: – — 0 — Firma


Titulo Hoja: SECCIONES

Fecha: NOV-2018
Escala: 1 : 100
Revision:
H: A301


4/25/2022 10:58:08 AM

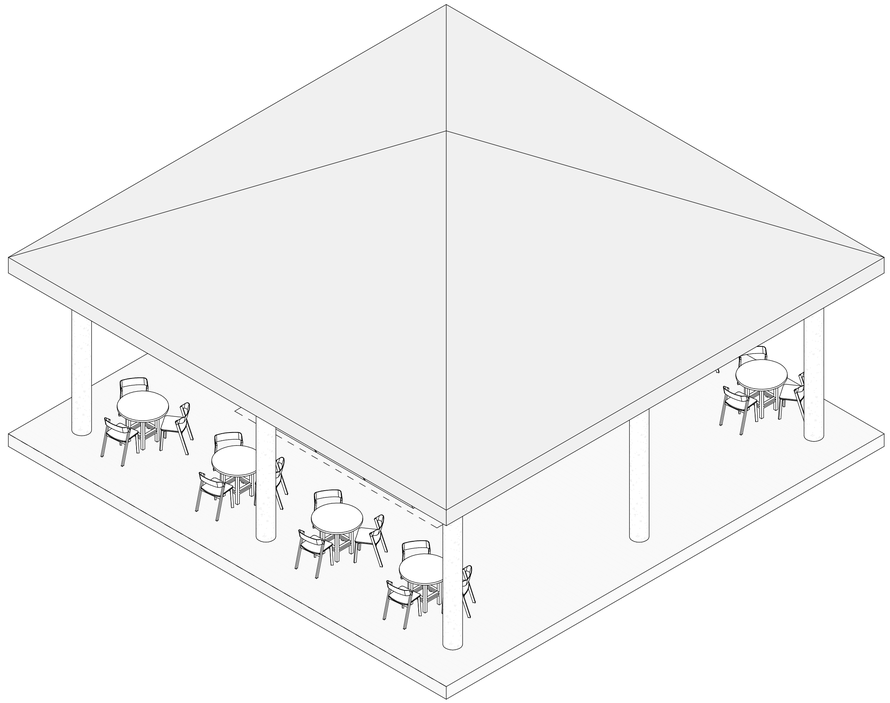

EDIFICIO CAFE / HELADERIA

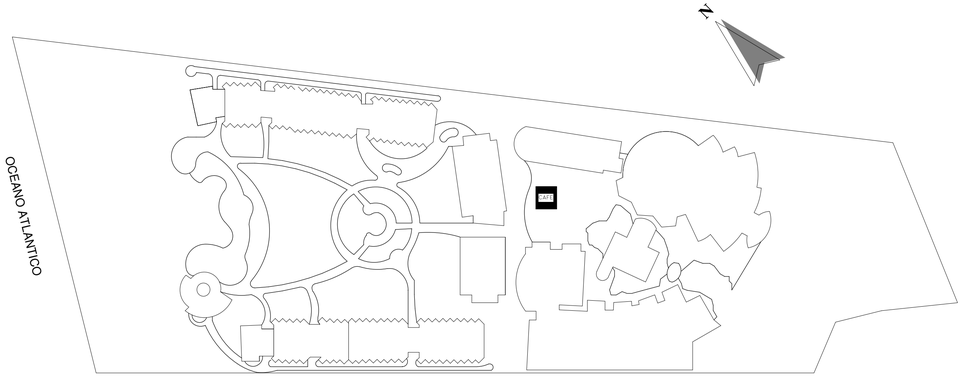

MONITOR PLANTA - SITE

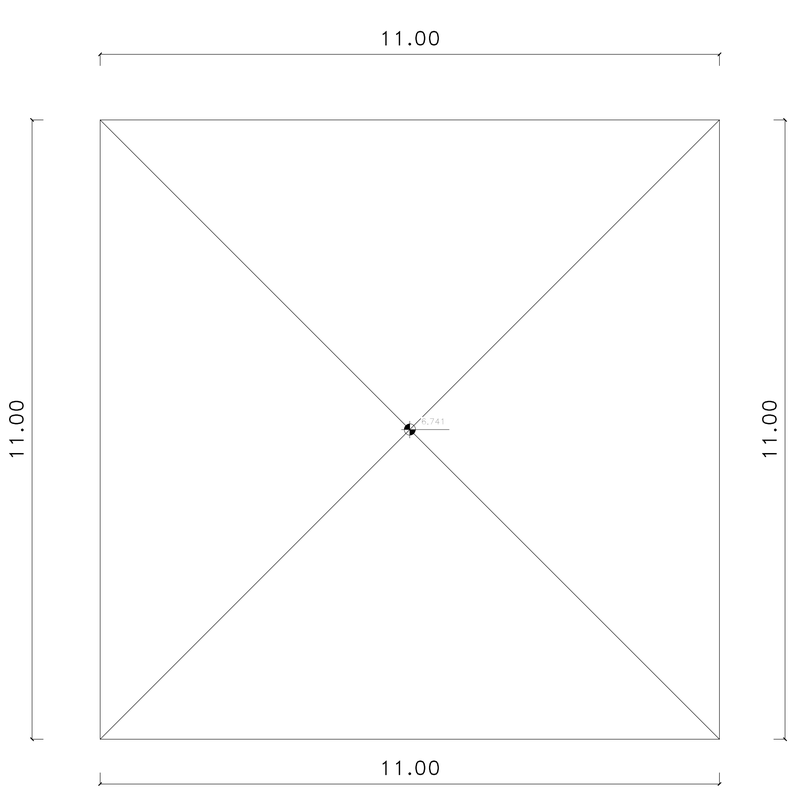

2 PLANTA DE CONJUNTO Y TECHO

1 : 50

ESCALA GRÁFICA 0 1 2 3 4 5 1:50

PLANOS EN PROCESO

INDICE DE PLANOS

NO.	NOMBRE
A101	LOCALIZACION, UBICACION E INDICE
A102	PLANTA ARQUITECTONICA AMUEBLADA Y DIMENSIONADA
A201	ELEVACIONES ESTE Y OESTE
A301	SECCIONES

SIMPLES:/RQUITECTUR\

Proyecto:
VIVA WYNDHAM MICHES
CAFE / HELADERIA
El Seibo, Miches, Republica Dominicana


Diseño Arquitectonico: Arq. Antonio Imbert Arq. Randol mercedes Codia 23978 Firma	Diseño Estructural: Ing. Codia 0 Firma	Diseño Electrico Ing. Ivan Jimenez Codia 14377 Firma	Diseño Mecanico: Ing. Ivan Codia 14377 Firma	Diseño Sanitario: Ing. Magda Duarte Codia 0 Firma	Responsable: 0 Codia 0 Firma	Arq. Colaboradores: Arq. Melying Joa	Propietario: – 0 Firma

Titulo Hoja: LOCALIZACION, UBICACION E INDICE

Fecha: NOV-2018
Escala: 1 : 50
Revision:

H: A101


4/25/2022 10:55:08 AM

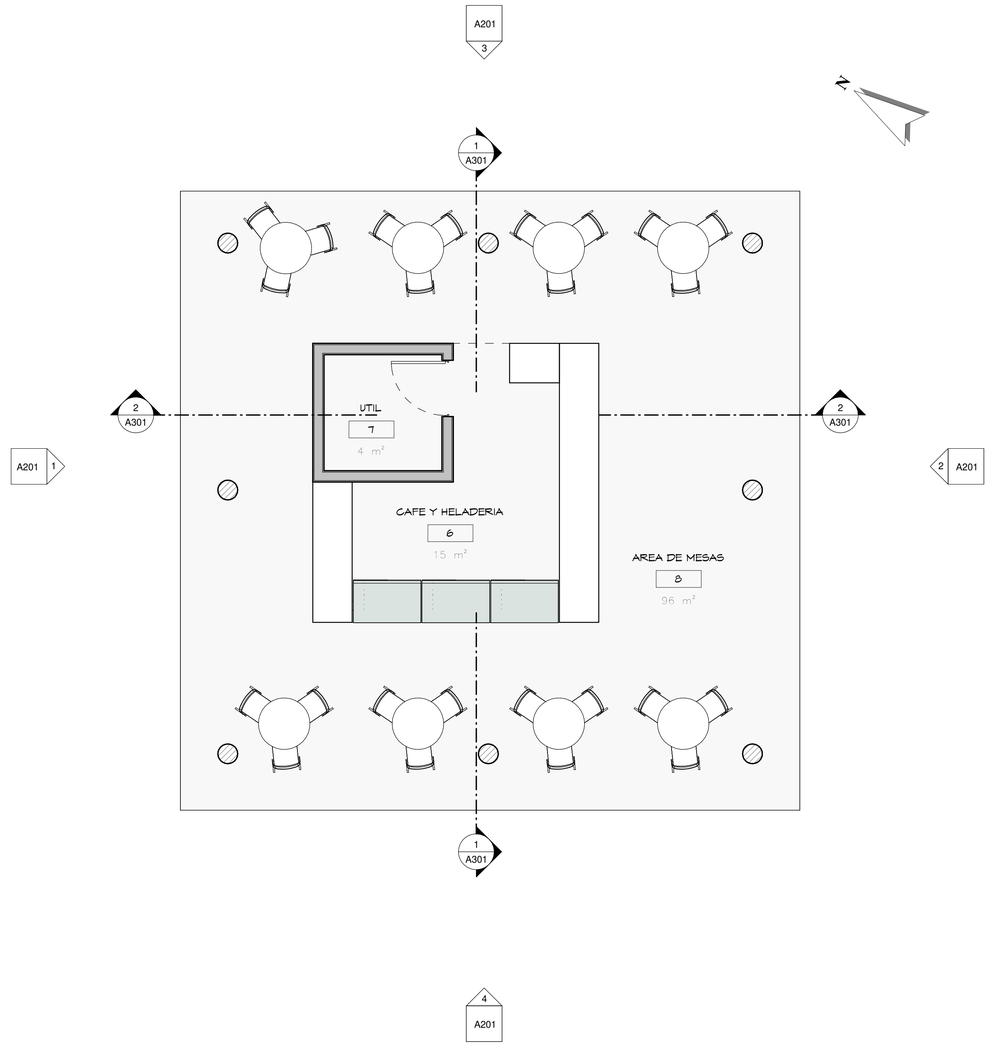

1 PLANTA ARQUITECTONICA AMUEBLADA 1ER NIVEL

1 : 50

ESCALA GRAFICA 0 1 2 3 4 5 1:50

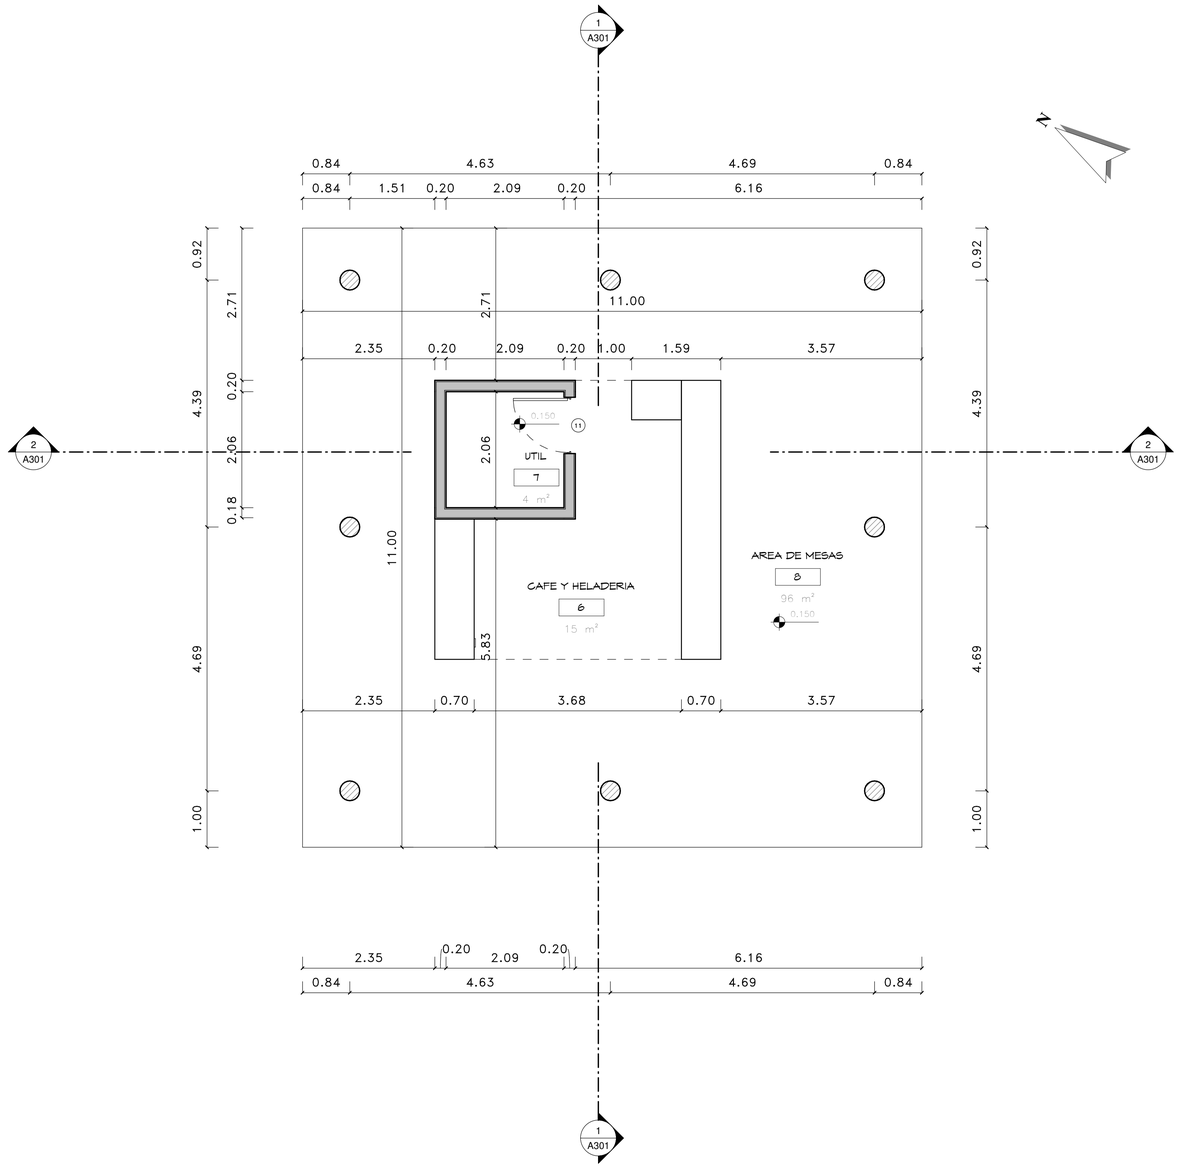

2 PLANTA ARQUITECTONICA DIMENSIONADA 1ER NIVEL

1 : 50


PLANOS EN PROCESO

SIMPLES:/RQUITECTUR\


Proyecto: VIVA WYNDHAM MICHES CAFE / HELADERIA El Seibo, Miches, Republica Dominicana	Diseño Arquitectonico: Arq. Antonio Imbert; Arq. Randol mercedes; Codia 23978 Firma	Diseño Estructural: Ing. ; Codia 0 Firma	Diseño Electrico Ing. Ivan Jimenez; Codia 14377 Firma	Diseño Mecanico: Ing. Ivan ; Codia 14377 Firma	Diseño Sanitario: Ing. Magda Duarte; Codia 0 Firma	Responsable: 0; Codia 0	Arq. Colaboradores: Arq. Melying Joa	Propietario: -- ; 0 Firma	Titulo Hoja: PLANTA ARQUITECTONICA AMUEBLADA Y DIMENSIONADA

Fecha: NOV-2018 | Escala: 1 : 50 | Revision: | H: A102


4/25/2022 10:53:09 AM

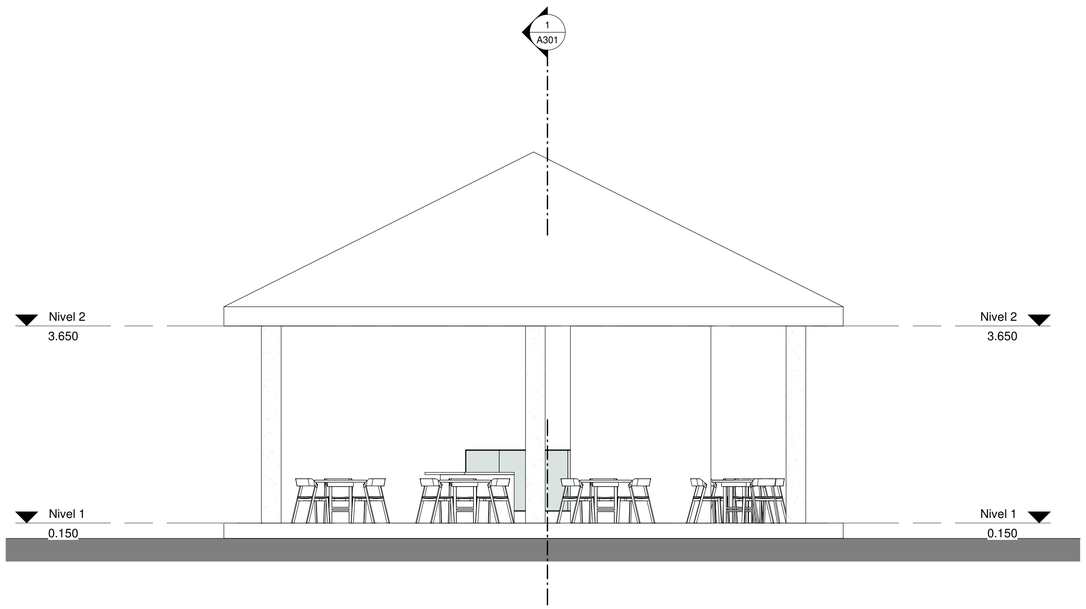


3 ELEVACION CARA NORTE
1 : 50

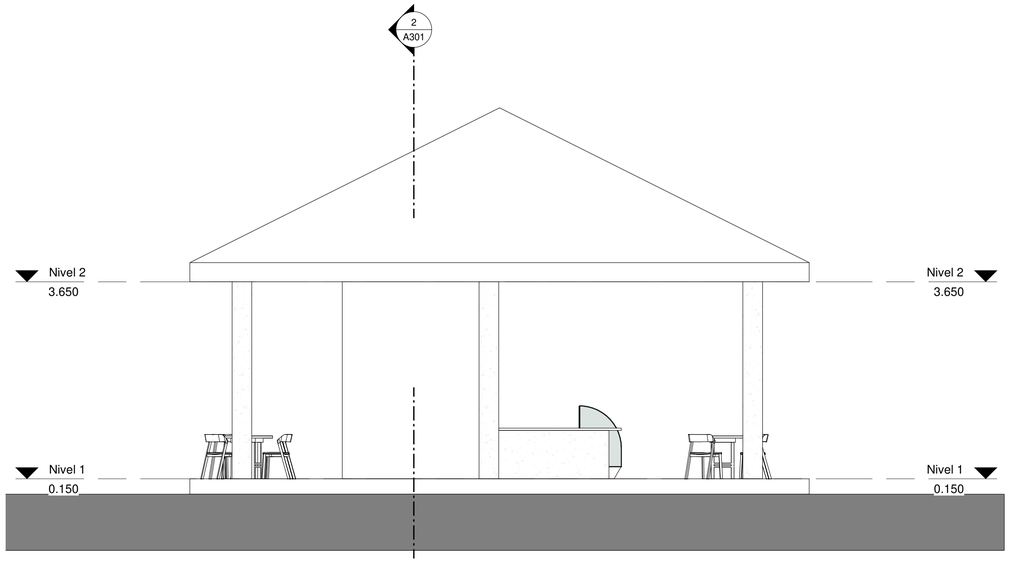

1 ELEVACION CARA OESTE
1 : 50

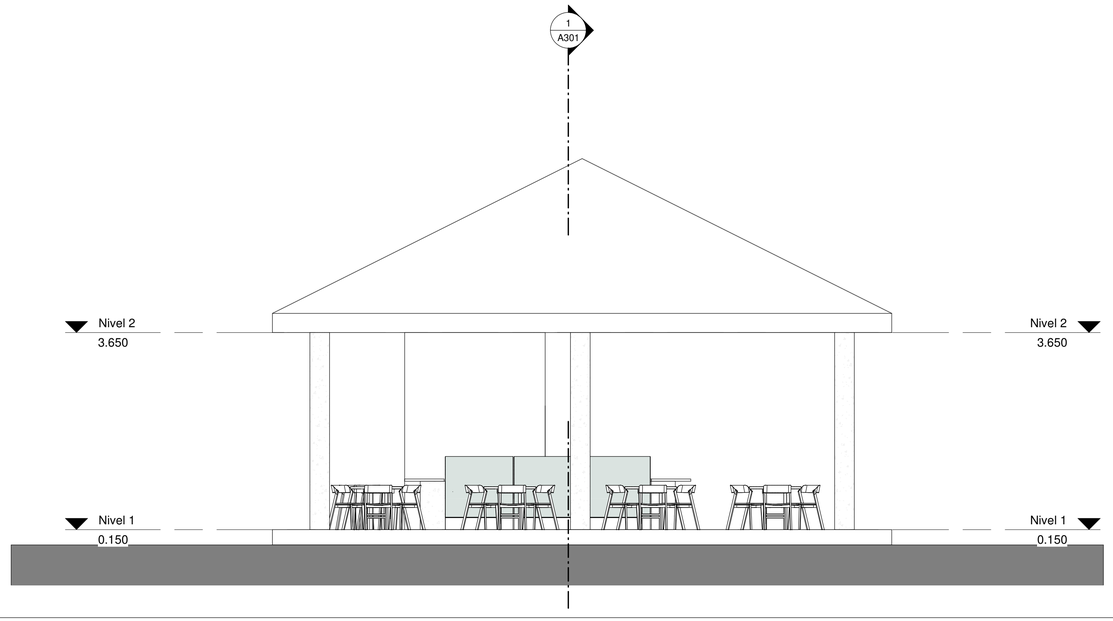

4 ELEVACION CARA SUR
1 : 50

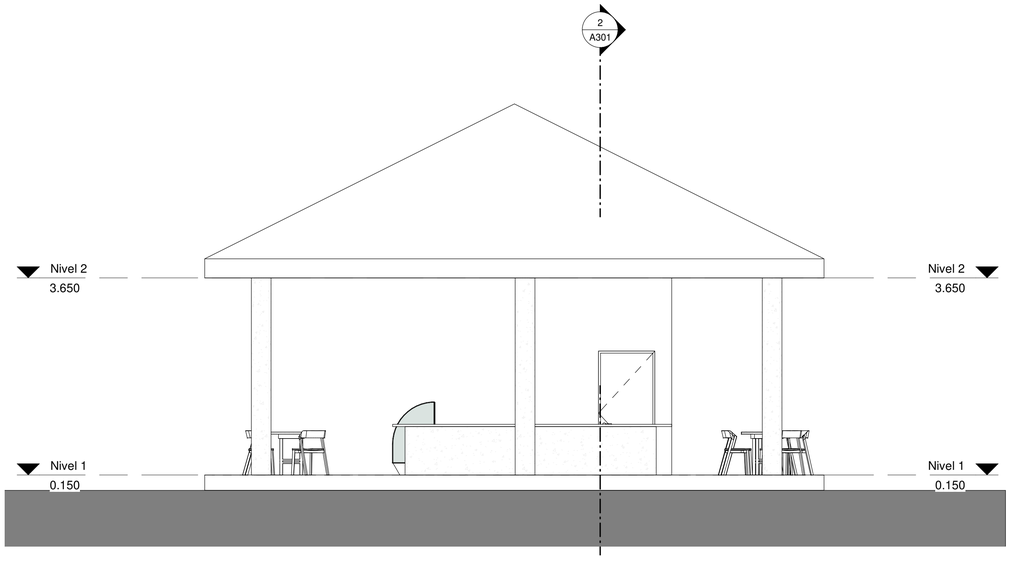

2 ELEVACION CARA ESTE
1 : 50

0 1 2 3 4 5
ESCALA GRÁFICA 1:50


PLANOS EN PROCESO

SIMPLES:/RQUITECTUR\

Proyecto:
VIVA WYNDHAM MICHES
CAFE / HELADERIA
El Seibo, Miches, Republica Dominicana


Diseño Arquitectonico:	Diseño Estructural:	Diseño Electrico	Diseño Mecanico:	Diseño Sanitario:	Responsable:	Arq. Colaboradores:	Propietario:	Titulo Hoja:	Fecha:	H: A201
Arq. Antonio Imbert					0		–	ELEVACIONES ESTE Y OESTE	NOV-2018	
Arq. Randol mercedes	Ing.	Ing. Ivan Jimenez	Ing. Ivan	Ing. Magda Duarte		Arq. Melying Joa			Escala: 1 : 50	
Codia 23978 Firma	Codia 0 Firma	Codia 14377 Firma	Codia 14377 Firma	Codia 0 Firma	Codia 0 Firma		0 Firma		Revision:	

4/25/2022 10:53:11 AM

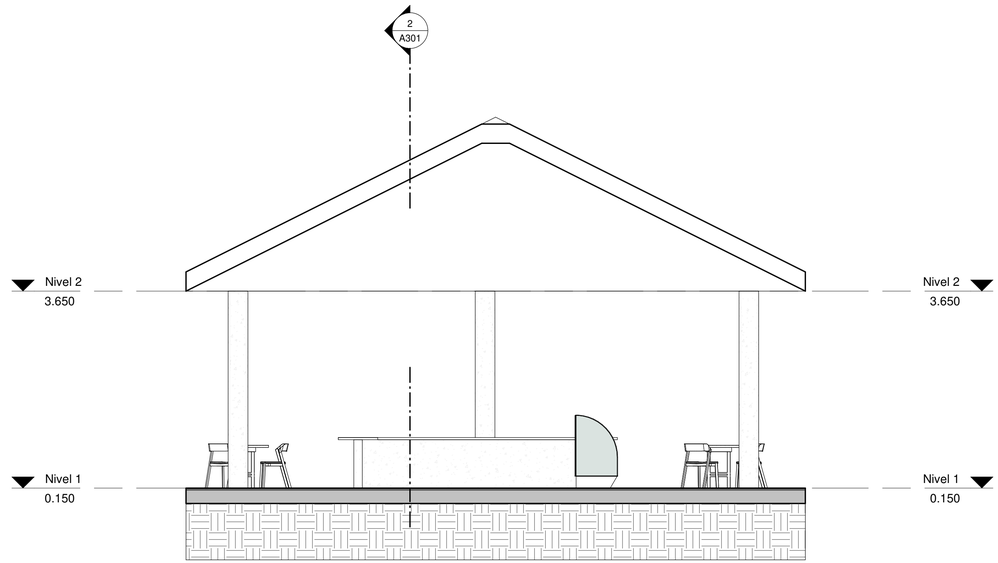

1 SECCION 1

1 : 50

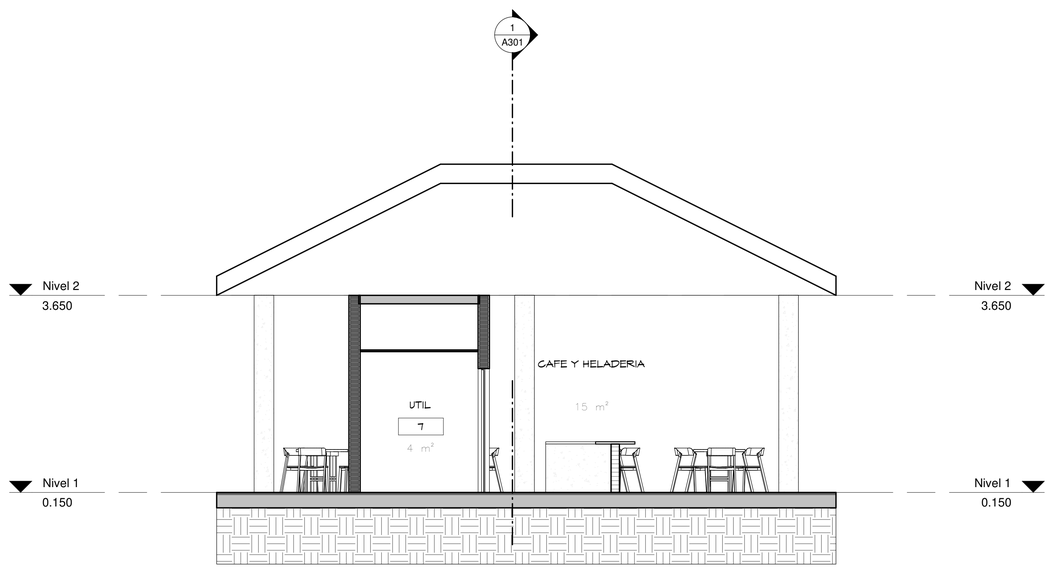

2 SECCION 2

1 : 50

ESCALA GRAFICA 1:50

PLANOS EN PROCESO


SIMPLES:/RQUITECTUR\

Proyecto:
VIVA WYNDHAM MICHES
CAFE / HELADERIA
El Seibo, Miches. Republica Dominicana


Diseño Arquitectonico: Arq. Antonio Imbert, Arq. Randol mercedes, Codia 23978, Firma	Diseño Estructural: Ing., Codia 0, Firma	Diseño Electrico: Ing. Ivan Jimenez, Codia 14377, Firma	Diseño Mecanico: Ing. Ivan, Codia 14377, Firma	Diseño Sanitario: Ing. Magda Duarte, Codia 0, Firma	Responsable: 0, Codia 0	Arq. Colaboradores: Arq. Melying Joa	Propietario: –, 0, Firma	Titulo Hoja: SECCIONES

Fecha:	NOV-2018
Escala:	1 : 50
Revision:	
H:	A301


4/25/2022 10:55:12 AM

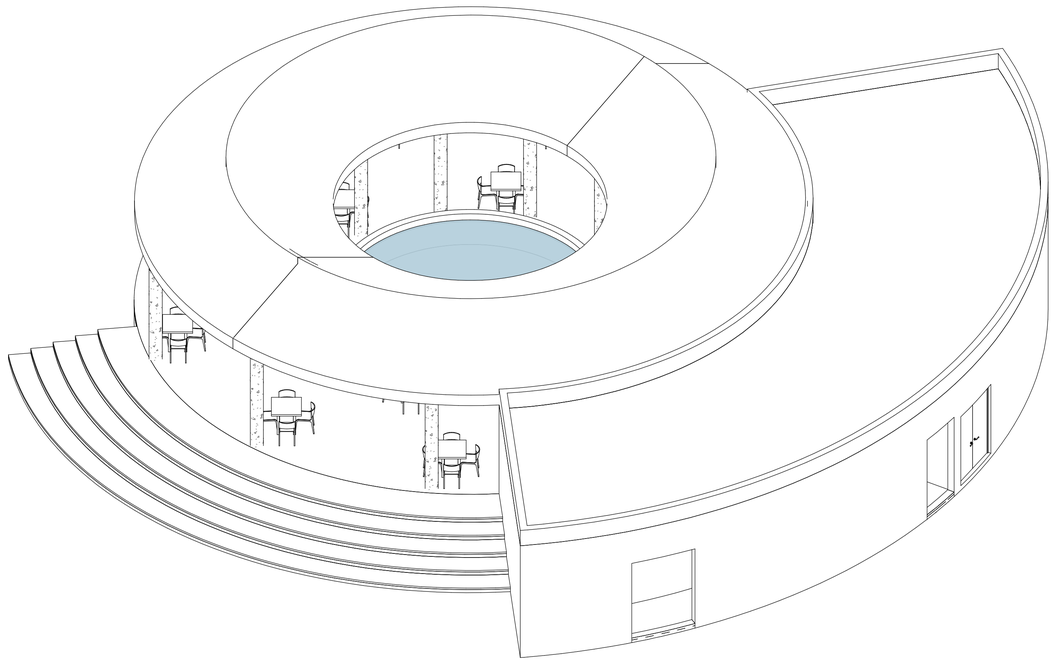

EDIFICIO SNACK BAR

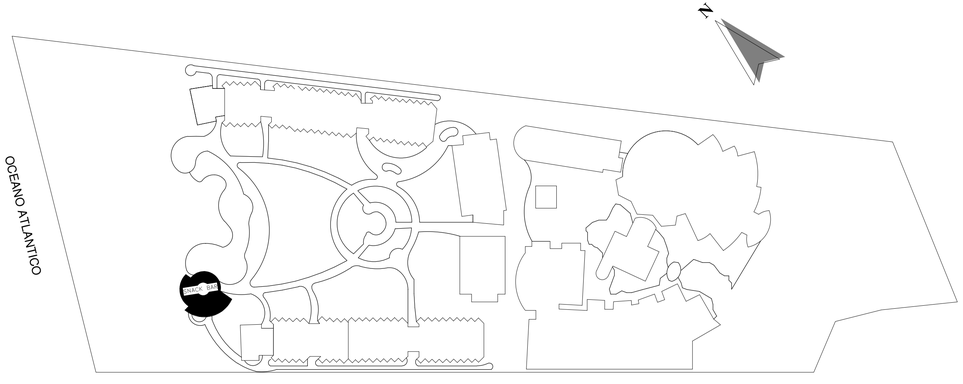

MONITOR PLANTA - SITE

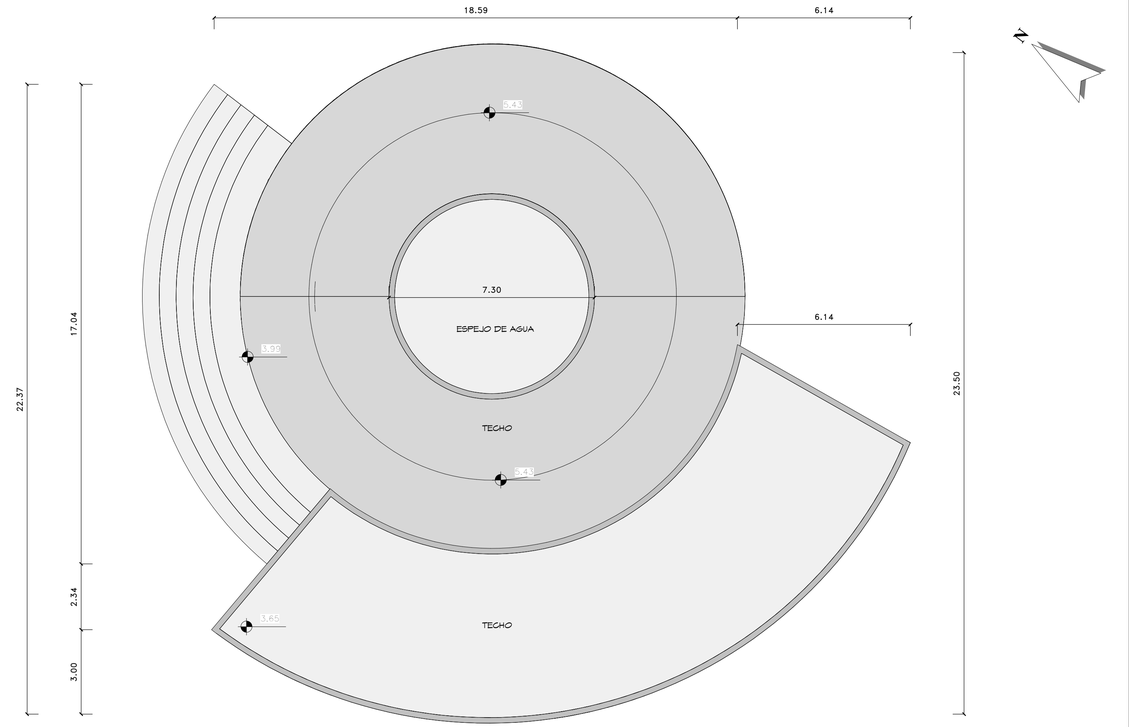

2 PLANTA DE CONJUNTO Y TECHO

1 : 100

ESCALA GRAFICA 0 1 2 3 4 5 6 7 8 9 10 — 1:100

PLANOS EN PROCESO

INDICE DE PLANOS

Serial Number	NO.	NOMBRE
	A101	LOCALIZACION, UBICACION E INDICE
	A102	PLANTA ARQUITECTONICA AMUEBLADA
	A103	PLANTA ARQUITECTONICA DIMENSIONADA
	A201	ELEVACIONES NORTE Y SUR
	A301	SECCIONES
	A202	ELEVACIONES ESTE Y OESTE
	A302	SECCIONES

SIMPLES:/RQUITECTUR\


Proyecto:
VIVA WYNDHAM MICHES
SNACK BAR
El Seibo, Miches. Republica Dominicana

Diseño Arquitectonico: Arq. Antonio Imbert, Arq. Randol mercedes — Codia 23978 Firma	Diseño Estructural: Ing. — Codia 0 Firma	Diseño Electrico: Ing. Ivan Jimenez — Codia 14377 Firma	Diseño Mecanico: Ing. — Codia 14377 Firma	Diseño Sanitario: Ing. Magda Duarte — Codia 0 Firma	Responsable: 0 — Codia 0 Firma	Arq. Colaboradores: Arq. Melying Joa	Propietario: – — 0 Firma

Titulo Hoja: LOCALIZACION, UBICACION E INDICE

Fecha: NOV-2018
Escala: 1 : 100
Revision:
H: A101

4/25/2022 10:40:22 AM

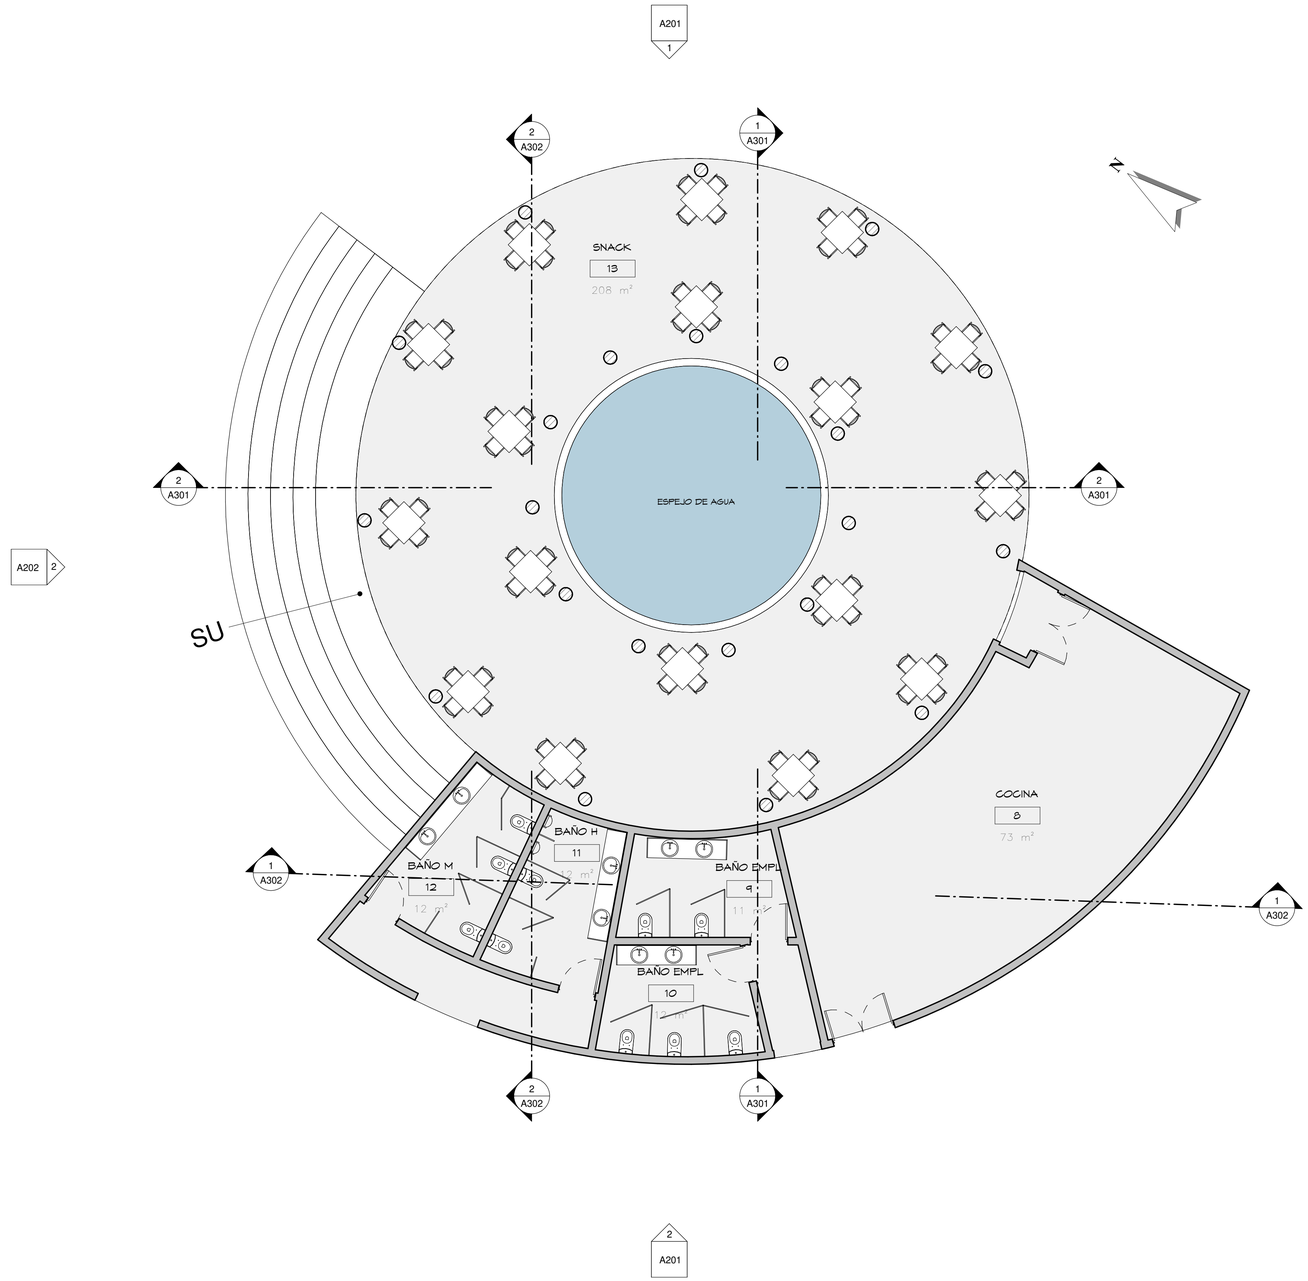

1 PLANTA ARQUITECTONICA AMUEBLADA

1 : 75

ESCALA GRÁFICA 0 1 2 3 4 5 6 7 1:75

PLANOS EN PROCESO


SIMPLES:/RQUITECTUR\

Proyecto:
VIVA WYNDHAM MICHES
SNACK BAR
El Seibo, Miches. Republica Dominicana

Diseño Arquitectonico: Arq. Antonio Imbert, Arq. Randol mercedes — Codia 23978 Firma	Diseño Estructural: Ing. — Codia 0 Firma	Diseño Electrico Ing. Ivan Jimenez — Codia 14377 Firma	Diseño Mecanico: Ing. — Codia 14377 Firma	Diseño Sanitario: Ing. Magda Duarte — Codia 0 Firma	Responsable: 0 — Codia 0 Firma	Arq. Colaboradores: Arq. Melying Joa	Propietario: – — 0 Firma	Titulo Hoja: PLANTA ARQUITECTONICA AMUEBLADA

Fecha: NOV-2018
Escala: 1 : 75
Revision:
H: A102

4/25/2022 10:40:25 AM

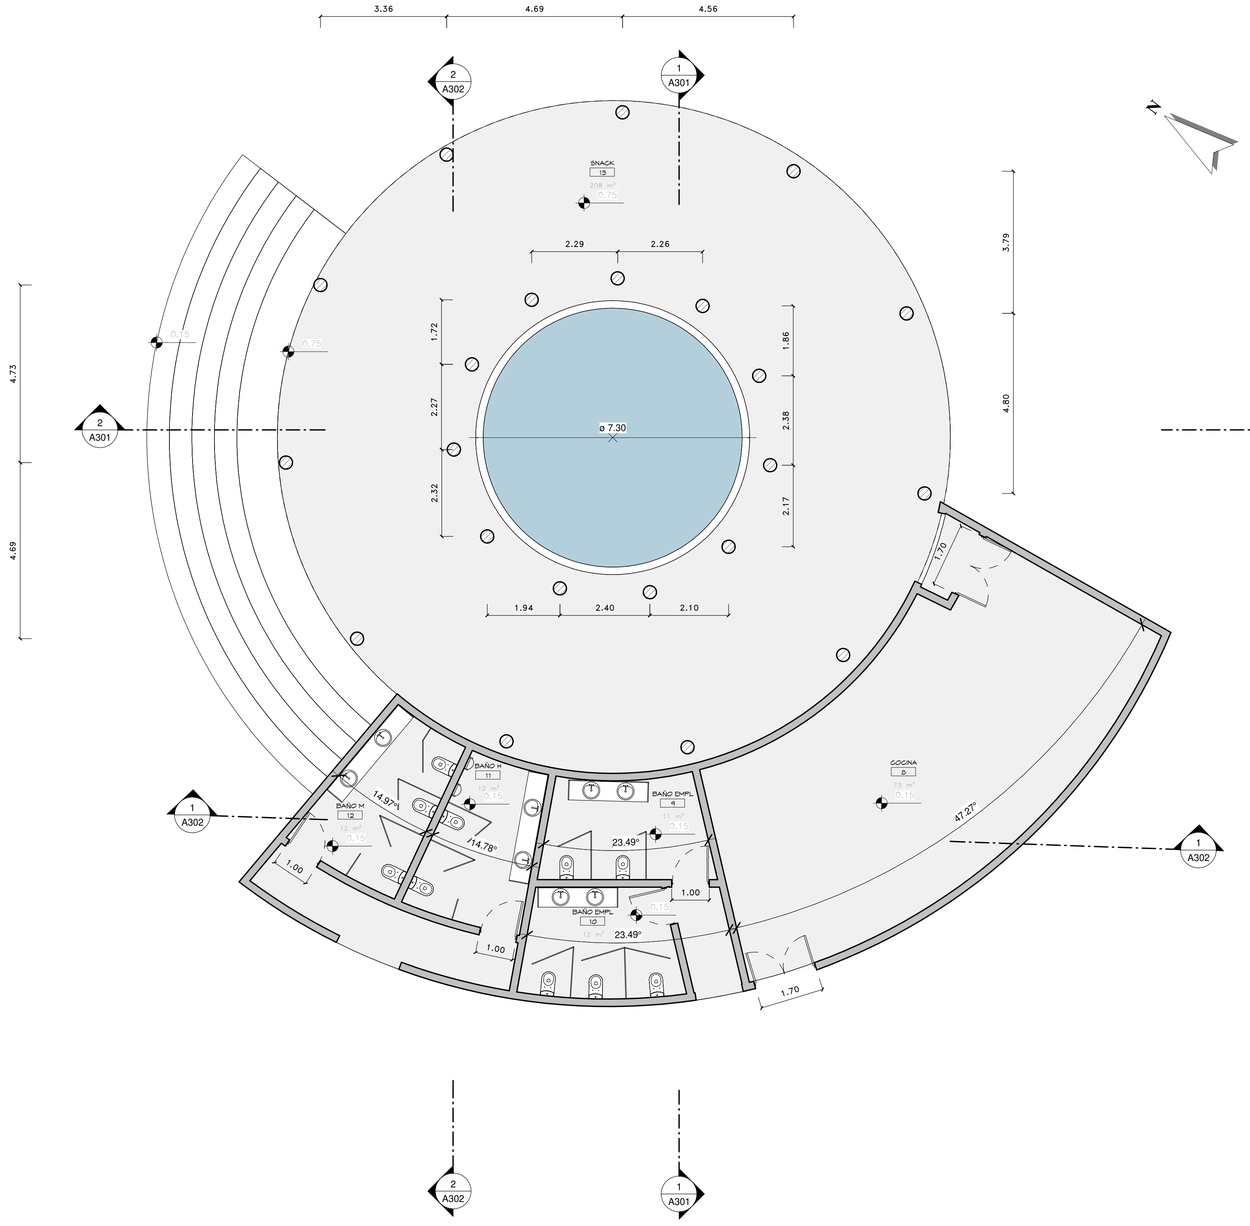

1 PLANTA ARQUITECTONICA DIMENSIONADA

1 : 75

ESCALA GRAFICA 0 1 2 3 4 5 6 7 1.75

PLANOS EN PROCESO


SIMPLES:/RQUITECTUR\

Proyecto:
VIVA WYNDHAM MICHES
SNACK BAR
El Seibo, Miches. Republica Dominicana

Diseño Arquitectonico: Arq. Antonio Imbert, Arq. Randol mercedes — Codia 23978 Firma	Diseño Estructural: Ing. — Codia 0 Firma	Diseño Electrico: Ing. Ivan Jimenez — Codia 14377 Firma	Diseño Mecanico: Ing. — Codia 14377 Firma	Diseño Sanitario: Ing. Magda Duarte — Codia 0 Firma	Responsable: 0 — Codia 0 Firma	Arq. Colaboradores: Arq. Melying Joa	Propietario: – — 0 Firma	Titulo Hoja: PLANTA ARQUITECTONICA DIMENSIONADA


Fecha: NOV-2018
Escala: 1 : 75
Revision:
Hj: A103

4/25/2022 10:40:26 AM

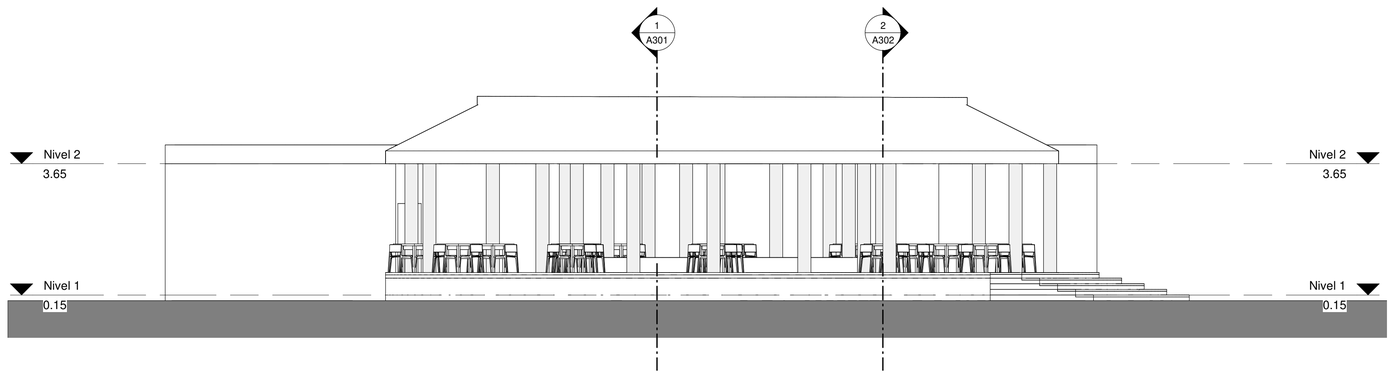

1 ELEVACION CARA NORTE

1 : 75

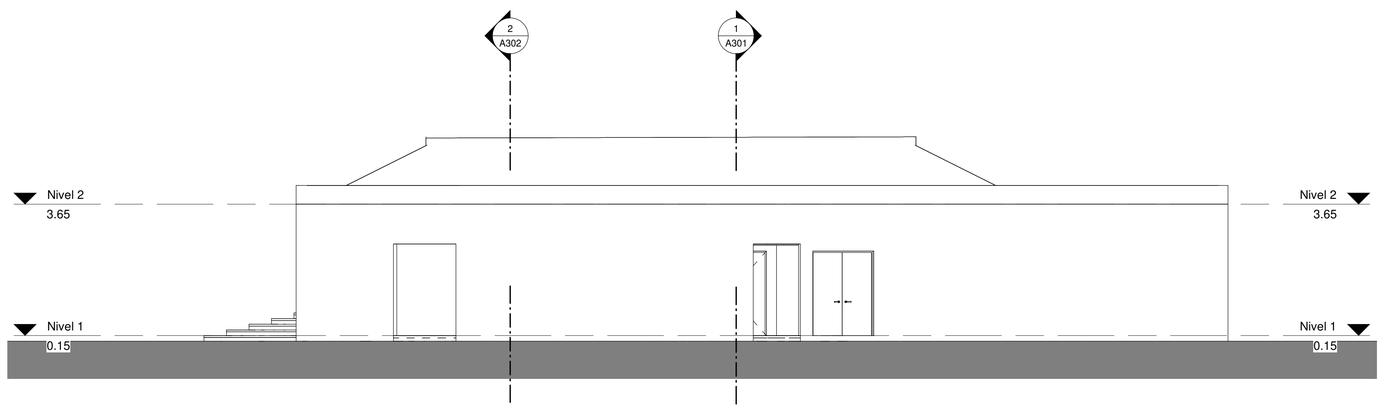

2 ELEVACION CARA SUR

1 : 75

0 1 2 3 4 5 6 7

ESCALA GRAFICA 1:75


PLANOS EN PROCESO

SIMPLES:/RQUITECTUR\

Proyecto:
VIVA WYNDHAM MICHES
SNACK BAR
El Seibo, Miches, Republica Dominicana


Diseño Arquitectonico:	Diseño Estructural:	Diseño Electrico	Diseño Mecanico:	Diseño Sanitario:	Responsable:	Arq. Colaboradores:	Propietario:	Titulo Hoja:	Fecha: NOV-2018	H: A201
Arq. Antonio Imbert Arq. Randol mercedes Codia 23978 Firma	Ing. Codia 0 Firma	Ing. Ivan Jimenez Codia 14377 Firma	Ing. Codia 14377 Firma	Ing. Magda Duarte Codia 0 Firma	0 Codia 0 Firma	Arq. Melying Joa	– 0 Firma	ELEVACIONES NORTE Y SUR	Escala: 1 : 75	
									Revision:	

4/25/2022 10:40:27 AM

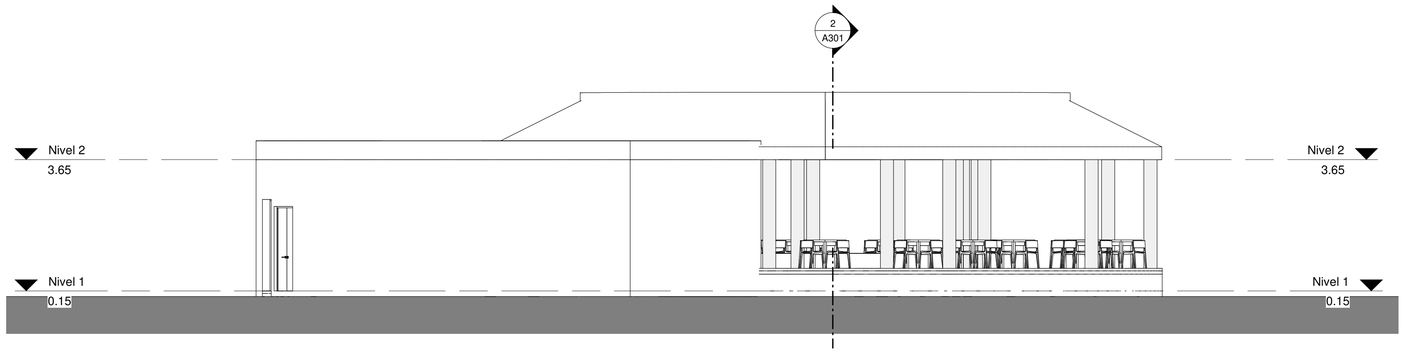

1 ELEVACION CARA ESTE

1 : 75

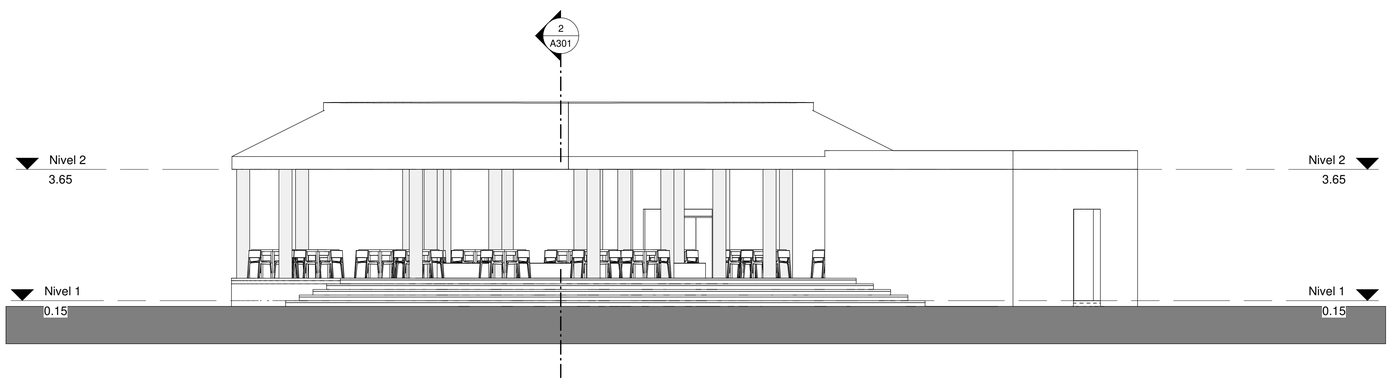

2 ELEVACION CARA OESTE

1 : 75

0 1 2 3 4 5 6 7

ESCALA GRAFICA 1:75


PLANOS EN PROCESO

SIMPLES:/RQUITECTUR\

Proyecto:
VIVA WYNDHAM MICHES
SNACK BAR
El Seibo, Miches, Republica Dominicana


Diseño Arquitectonico:	Diseño Estructural:	Diseño Electrico	Diseño Mecanico:	Diseño Sanitario:	Responsable:	Arq. Colaboradores:	Propietario:	Titulo Hoja:	Fecha: NOV-2018	H: A202
Arq. Antonio Imbert Arq. Randol mercedes	Ing.	Ing. Ivan Jimenez	Ing.	Ing. Magda Duarte	0	Arq. Melying Joa	–	ELEVACIONES ESTE Y OESTE	Escala: 1 : 75	
Codia 23978 Firma	Codia 0 Firma	Codia 14377 Firma	Codia 14377 Firma	Codia 0 Firma	Codia 0 Firma		0 Firma		Revision:	

4/25/2022 10:40:28 AM

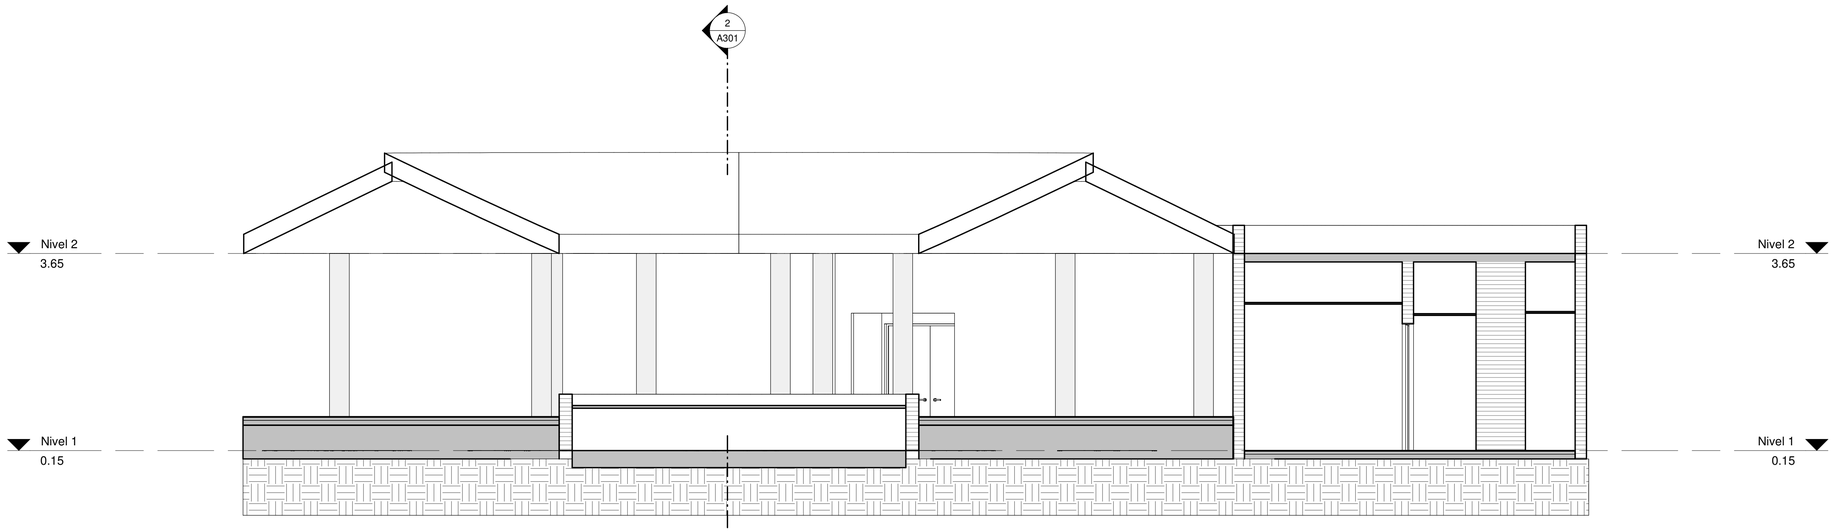

1 SECCION 1

1 : 50

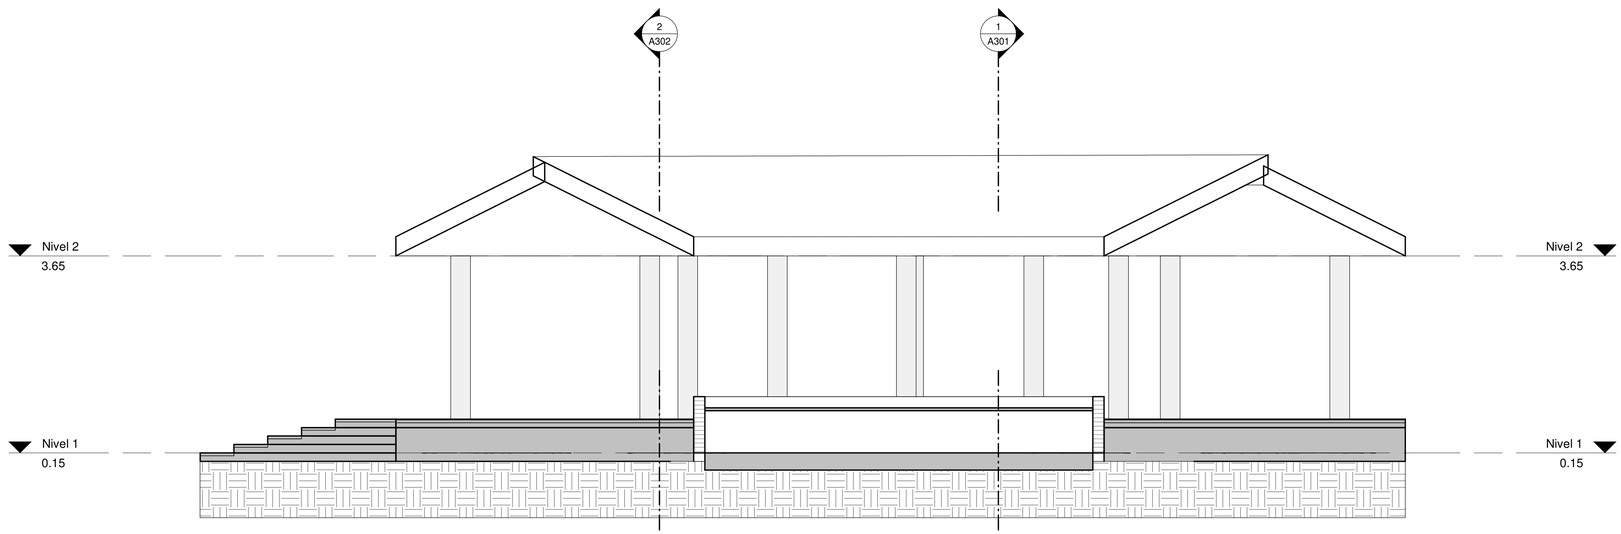

2 SECCION 2

1 : 50

ESCALA GRAFICA 1:75


PLANOS EN PROCESO

SIMPLES:/RQUITECTUR\


Proyecto:
VIVA WYNDHAM MICHES
SNACK BAR
El Seibo, Miches, Republica Dominicana

Diseño Arquitectonico:	Diseño Estructural:	Diseño Electrico	Diseño Mecanico:	Diseño Sanitario:	Responsable:	Arq. Colaboradores:	Propietario:	Titulo Hoja:	Fecha:	H: A301
Arq. Antonio Imbert Arq. Randol mercedes	Ing.	Ing. Ivan Jimenez	Ing.	Ing. Magda Duarte	0	Arq. Melying Joa	_	SECCIONES	NOV-2018	
Codia 23978 Firma	Codia 0 Firma	Codia 14377 Firma	Codia 14377 Firma	Codia 0 Firma	Codia 0 Firma		0 Firma		Escala: 1 : 50	
									Revision:	

4/25/2022 10:40:29 AM

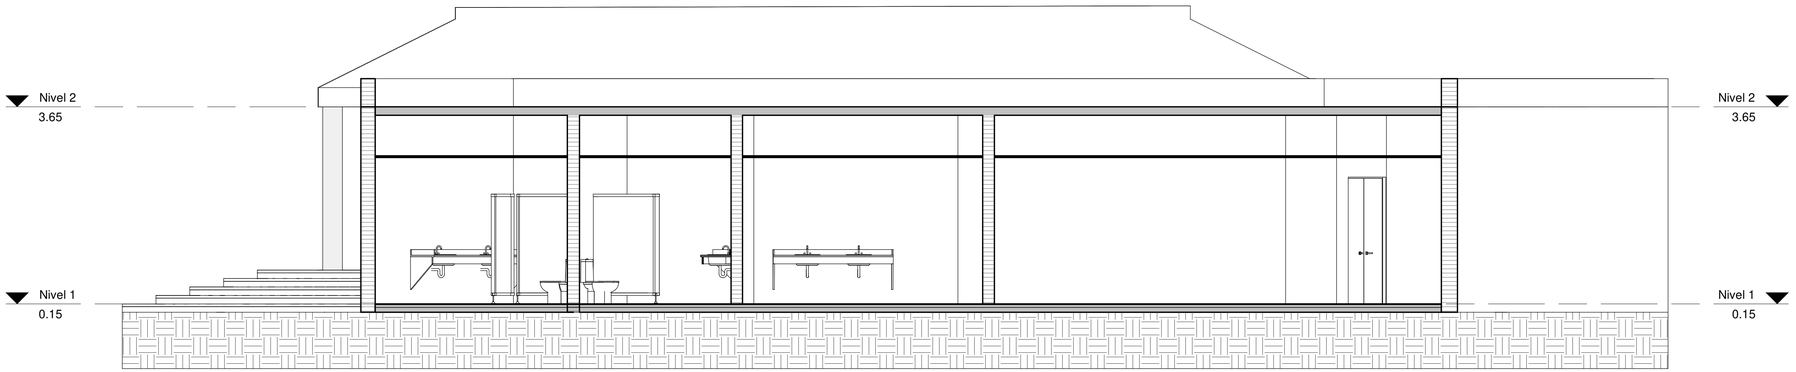

1 SECCION 3
1 : 50

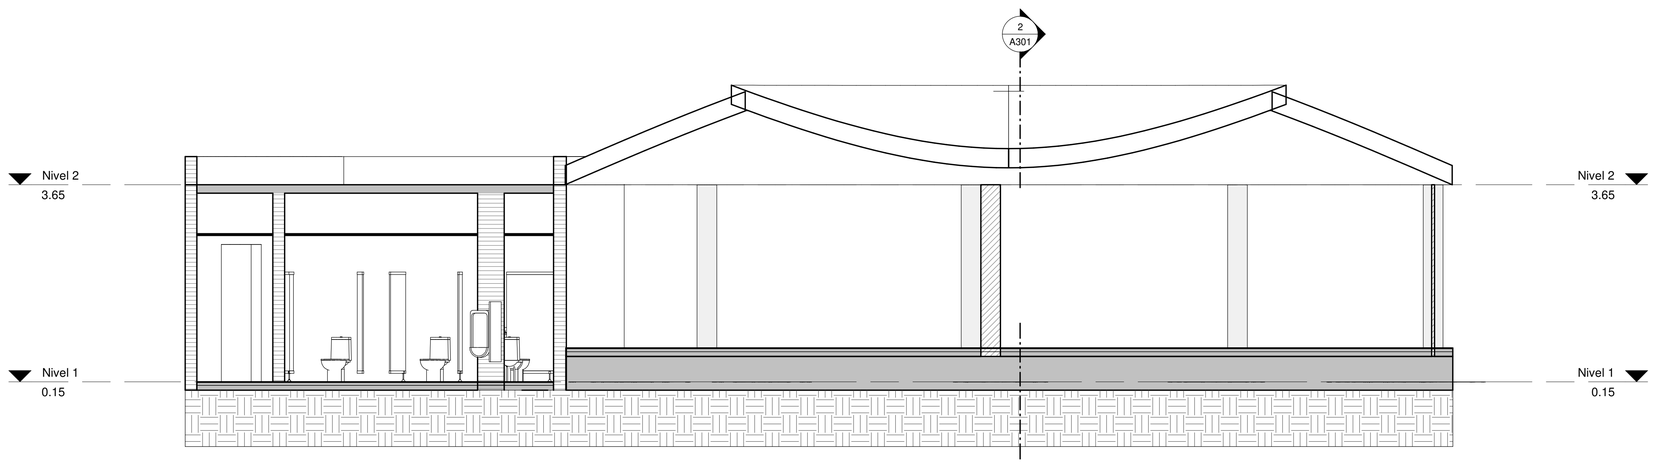

2 SECCION 4
1 : 50

ESCALA GRAFICA 1:75


PLANOS EN PROCESO

SIMPLES:/RQUITECTUR\


Proyecto:
VIVA WYNDHAM MICHES
SNACK BAR
El Seibo, Miches. Republica Dominicana

Diseño Arquitectonico: Arq. Antonio Imbert, Arq. Randol mercedes, Codia 23978, Firma	Diseño Estructural: Ing., Codia 0, Firma	Diseño Electrico: Ing. Ivan Jimenez, Codia 14377, Firma	Diseño Mecanico: Ing., Codia 14377, Firma	Diseño Sanitario: Ing. Magda Duarte, Codia 0, Firma	Responsable: 0, Codia 0	Arq. Colaboradores: Arq. Melying Joa	Propietario: –, 0, Firma	Titulo Hoja: SECCIONES	Fecha: NOV-2018 / Escala: 1 : 50 / Revision: / H: A302


4/25/2022 10:40:30 AM

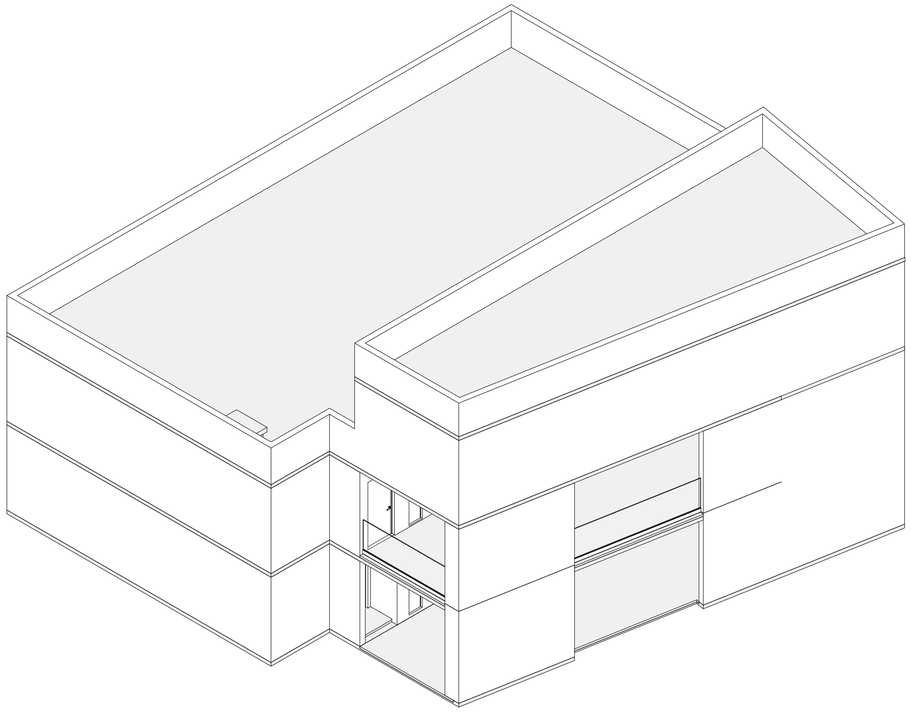

EDIFICIO A.1

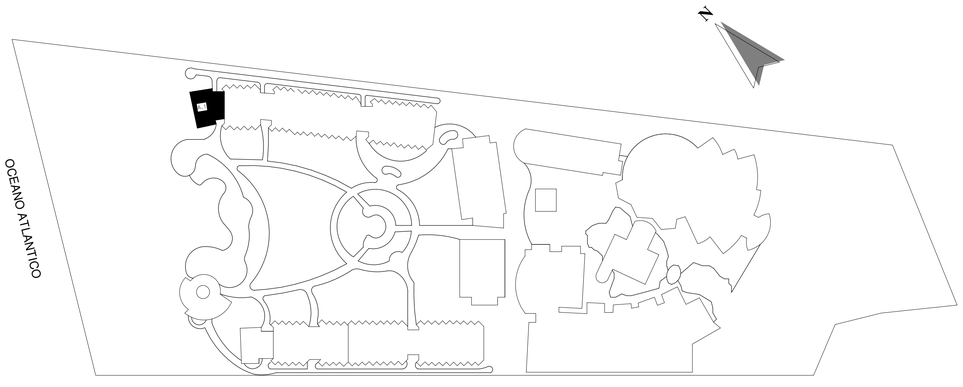

MONITOR PLANTA - SITE

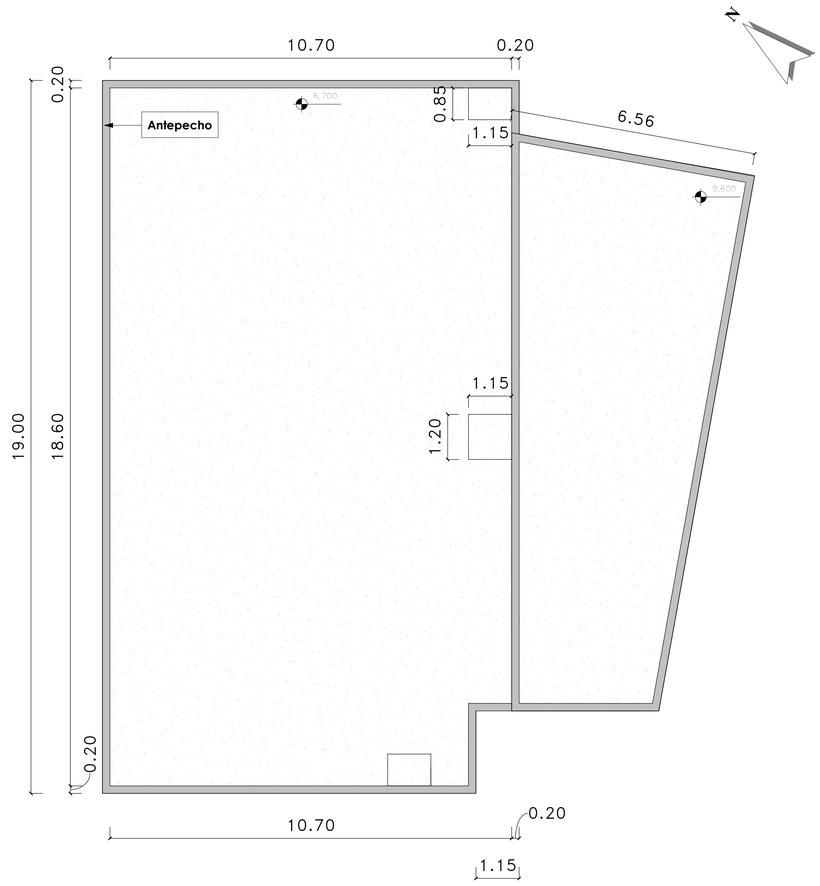

2 PLANTA DE CONJUNTO Y TECHO

1 : 75

ESCALA GRAFICA 0 1 2 3 4 5 6 7 1:75

PLANOS EN PROCESO

INDICE DE PLANOS

NO.	NOMBRE
A101	LOCALIZACION, UBICACION E INDICE
A102	PLANTA ARQ. AMUEBLADA PRIMER NIVEL
A103	PLANTA ARQ. AMUEBLADA SEGUNDO NIVEL
A104	PLANTA ARQ. DIMENSIONADA PRIMER NIVEL
A105	PLANTA ARQ. DIMENSIONADA SEGUNDO NIVEL
A201	ELEVACIONES
A203	ELEVACIONES
A301	SECCIONES
A302	SECCIONES

SIMPLES:/RQUITECTUR\

Proyecto:
VIVA WYNDHAM MICHES
EDIFICIO A.1
El Seibo, Miches. Republica Dominica

Diseño Arquitectonico:
Arq. Antonio Imbert
Arq. Randol mercedes
Codia 23978 Firma

Diseño Estructural:
Ing.
Codia 0 Firma

Diseño Electrico
Ing. Ivan Jimenez
Codia 14377 Firma

Diseño Mecanico:
Ing.
Codia 14377 Firma

Diseño Sanitario:
Ing. Magda Duarte
Codia 0 Firma

Responsable:
0
Codia 0 Firma

Arq. Colaboradores:
Arq. Melying Joa

Propietario:
–
0 Firma

Titulo Hoja:
LOCALIZACION, UBICACION E INDICE

Fecha: AGO 2021
Escala: 1 : 75
Revision:
H: A101

4/25/2022 11:23:47 AM



1 PLANTA ARQUITECTONICA AMUEBLADA 1ER NIVEL

1 : 50

ESCALA GRAFICA 0 1 2 3 4 5 1:50

PLANOS EN PROCESO

SIMPLES:/RQUITECTUR\

Proyecto:
VIVA WYNDHAM MICHES
EDIFICIO A.1
El Seibo, Miches, Republica Dominica

Diseño Arquitectonico: Arq. Antonio Imbert, Arq. Randol mercedes, Codia 23978, Firma	Diseño Estructural: Ing., Codia 0, Firma	Diseño Electrico: Ing. Ivan Jimenez, Codia 14377, Firma	Diseño Mecanico: Ing., Codia 14377, Firma	Diseño Sanitario: Ing. Magda Duarte, Codia 0, Firma	Responsable: 0, Codia 0, Firma	Arq. Colaboradores: Arq. Melying Joa	Propietario: –, 0, Firma	Titulo Hoja: PLANTA ARQ. AMUEBLADA PRIMER NIVEL

Fecha: AGO 2021
Escala: 1 : 50
Revision:
H: A102

4/25/2022 11:22:48 AM



1 PLANTA ARQUITECTONICA AMUEBLADA 2DO NIVEL

1 : 50

ESCALA GRAFICA 0 1 2 3 4 5 1:50

PLANOS EN PROCESO


SIMPLES:/RQUITECTUR\

Proyecto:
VIVA WYNDHAM MICHES
EDIFICIO A.1
El Seibo, Miches. Republica Dominica

Diseño Arquitectonico: Arq. Antonio Imbert, Arq. Randol mercedes — Codia 23978 — Firma	Diseño Estructural: Ing. — Codia 0 — Firma	Diseño Electrico: Ing. Ivan Jimenez — Codia 14377 — Firma	Diseño Mecanico: Ing. — Codia 14377 — Firma	Diseño Sanitario: Ing. Magda Duarte — Codia 0 — Firma	Responsable: 0 — Codia 0 — Firma	Arq. Colaboradores: Arq. Melying Joa	Propietario: - — 0 — Firma	Titulo Hoja: PLANTA ARQ. AMUEBLADA SEGUNDO NIVEL

Fecha: AGO 2021
Escala: 1 : 50
Revision:
H: A103

4/25/2022 11:12:49 AM

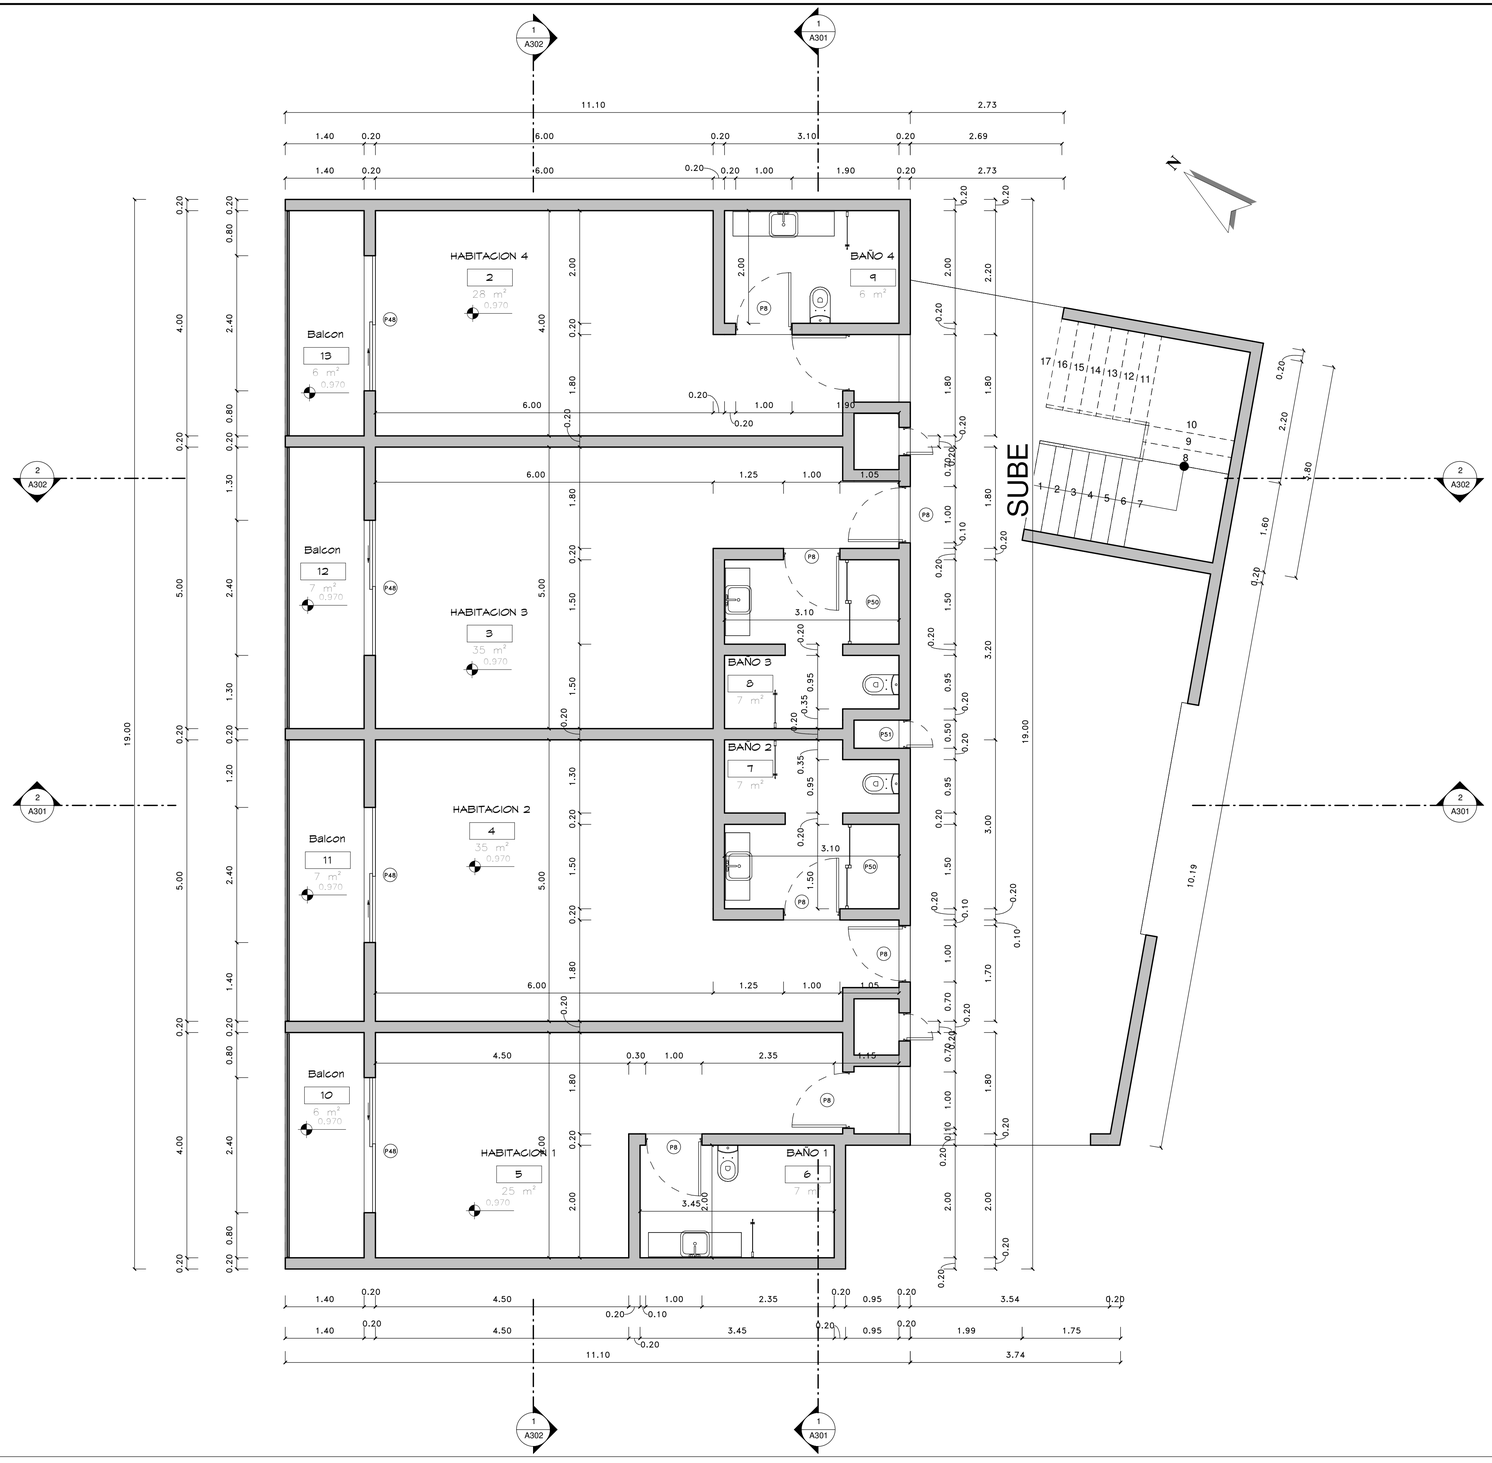

1 PLANTA ARQUITECTONICA DIMENSIONADA 1ER NIVEL

1 : 50

ESCALA GRAFICA 0 1 2 3 4 5 1:50


PLANOS EN PROCESO

SIMPLES:/RQUITECTUR\

Proyecto: VIVA WYNDHAM MICHES EDIFICIO A.1 El Seibo, Miches, Republica Dominica	Diseño Arquitectonico: Arq. Antonio Imbert; Arq. Randol mercedes; Codia 23978 Firma	Diseño Estructural: Ing. Codia 0 Firma	Diseño Electrico: Ing. Ivan Jimenez; Codia 14377 Firma	Diseño Mecanico: Ing. Codia 14377 Firma	Diseño Sanitario: Ing. Magda Duarte; Codia 0 Firma	Responsable: 0; Codia 0 Firma	Arq. Colaboradores: Arq. Melying Joa

Propietario: – 0 Firma	Titulo Hoja: PLANTA ARQ. DIMENSIONADA PRIMER NIVEL	Fecha: AGO 2021	H: A104
		Escala: 1 : 50	
		Revision:	

4/25/2022 11:22:50 AM

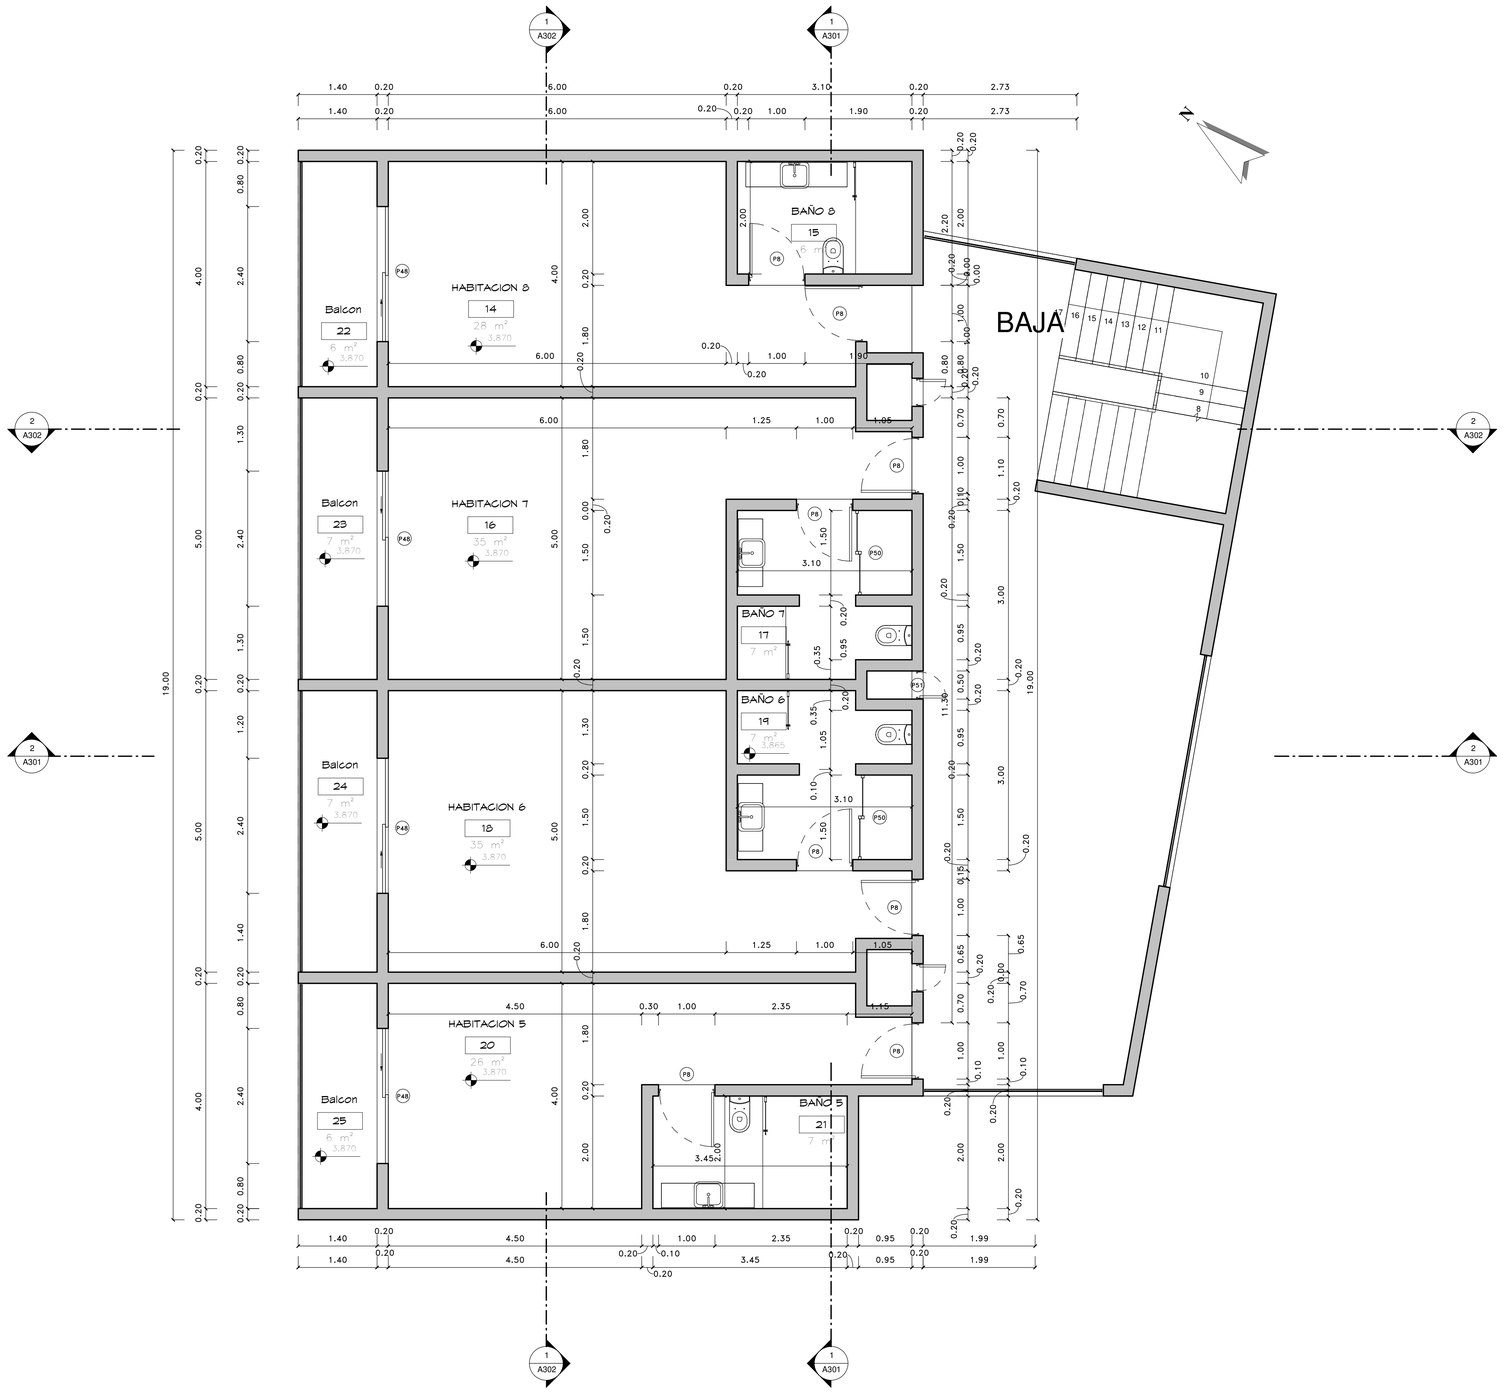

1 PLANTA ARQUITECTONICA DIMENSIONADA 2DO NIVEL

1 : 50


ESCALA GRAFICA 0 1 2 3 4 5 1:50

PLANOS EN PROCESO

SIMPLES:/RQUITECTUR\


Proyecto: VIVA WYNDHAM MICHES EDIFICIO A.1 El Seibo, Miches. Republica Dominica	Diseño Arquitectonico: Arq. Antonio Imbert; Arq. Randol mercedes; Codia 23978 Firma	Diseño Estructural: Ing. Codia 0 Firma	Diseño Electrico Ing. Ivan Jimenez Codia 14377 Firma	Diseño Mecanico: Ing. Codia 14377 Firma	Diseño Sanitario: Ing. Magda Duarte Codia 0 Firma	Responsable: 0 Codia 0 Firma	Arq. Colaboradores: Arq. Melying Joa	Propietario: – 0 Firma	Titulo Hoja: PLANTA ARQ. DIMENSIONADA SEGUNDO NIVEL	Fecha: AGO 2021; Escala: 1 : 50; Revision:	H: A105

4/25/2022 11:22:51 AM

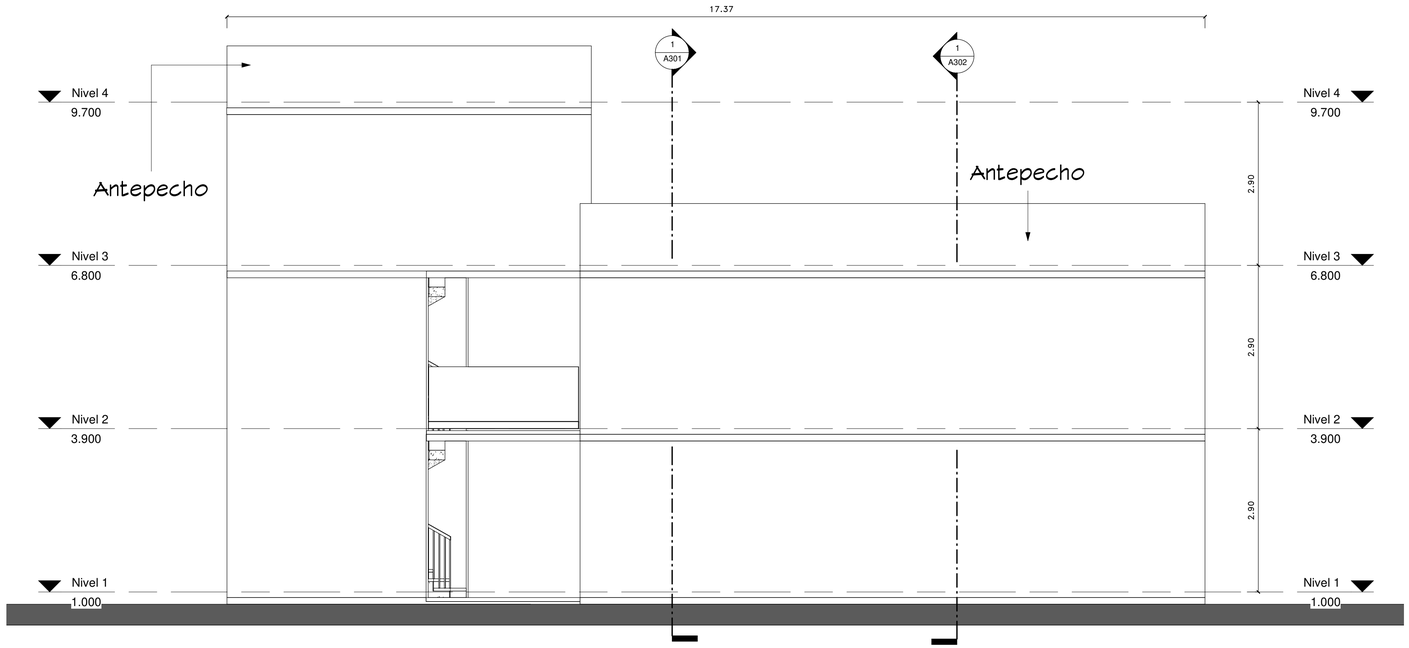

1 ELEVACION CARA NORTE

1 : 50

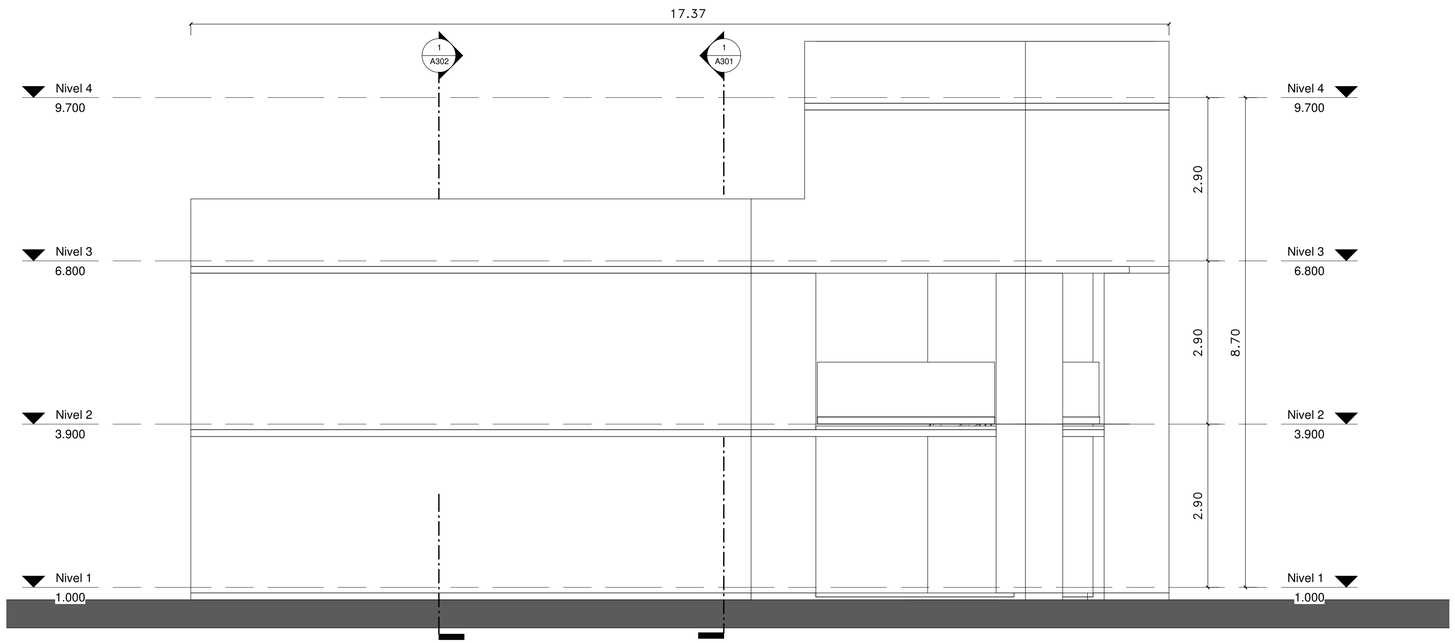

2 ELEVACION CARA SUR

1 : 50

ESCALA GRAFICA 0 1 2 3 4 5 1:50


PLANOS EN PROCESO

SIMPLES:/RQUITECTUR\

Proyecto:
VIVA WYNDHAM MICHES
EDIFICIO A.1
El Seibo, Miches, Republica Dominica


Diseño Arquitectonico:	Diseño Estructural:	Diseño Electrico	Diseño Mecanico:	Diseño Sanitario:	Responsable:	Arq. Colaboradores:	Propietario:	Titulo Hoja:	Fecha:	H: A201
Arq. Antonio Imbert Arq. Randol mercedes Codia 23978 Firma	Ing. Codia 0 Firma	Ing. Ivan Jimenez Codia 14377 Firma	Ing. Codia 14377 Firma	Ing. Magda Duarte Codia 0 Firma	0 Codia 0 Firma	Arq. Melying Joa	_ 0 Firma	ELEVACIONES	AGO 2021 Escala: 1 : 50 Revision:	

4/25/2022 11:22:52 AM

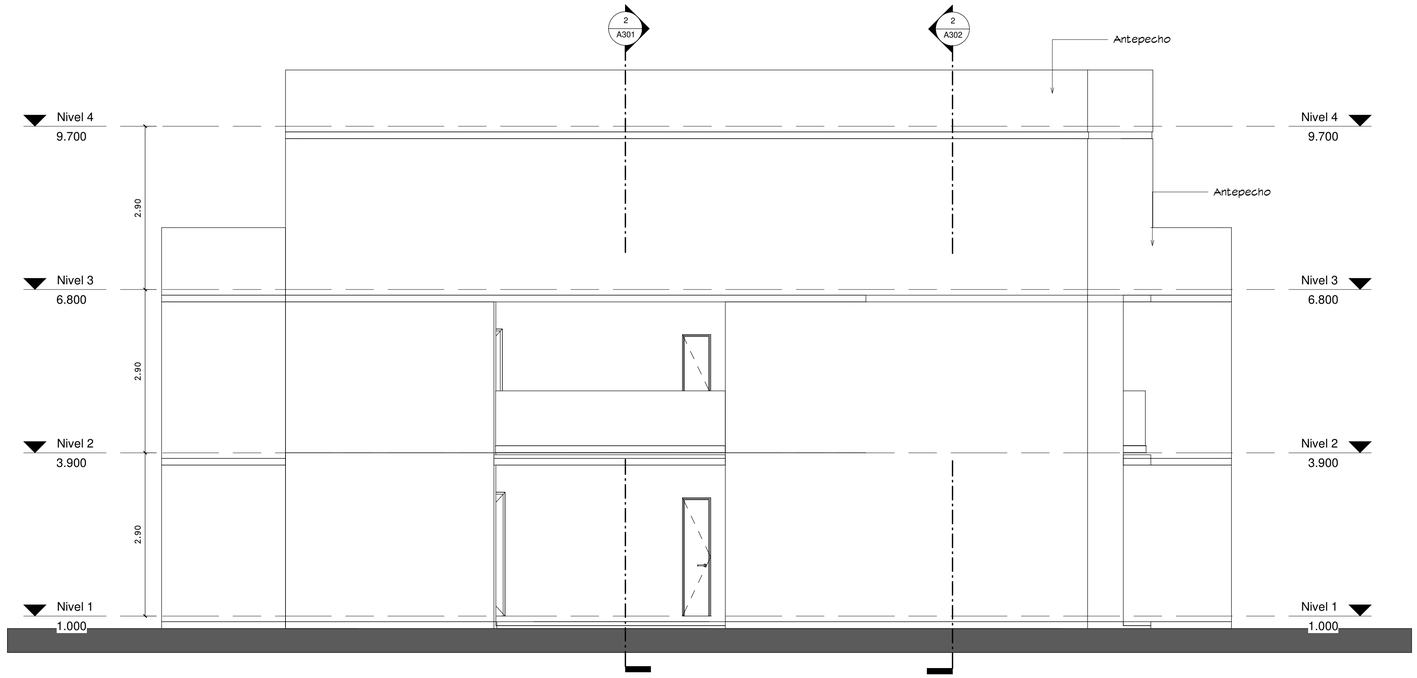

1 ELEVACION CARA ESTE

1 : 50

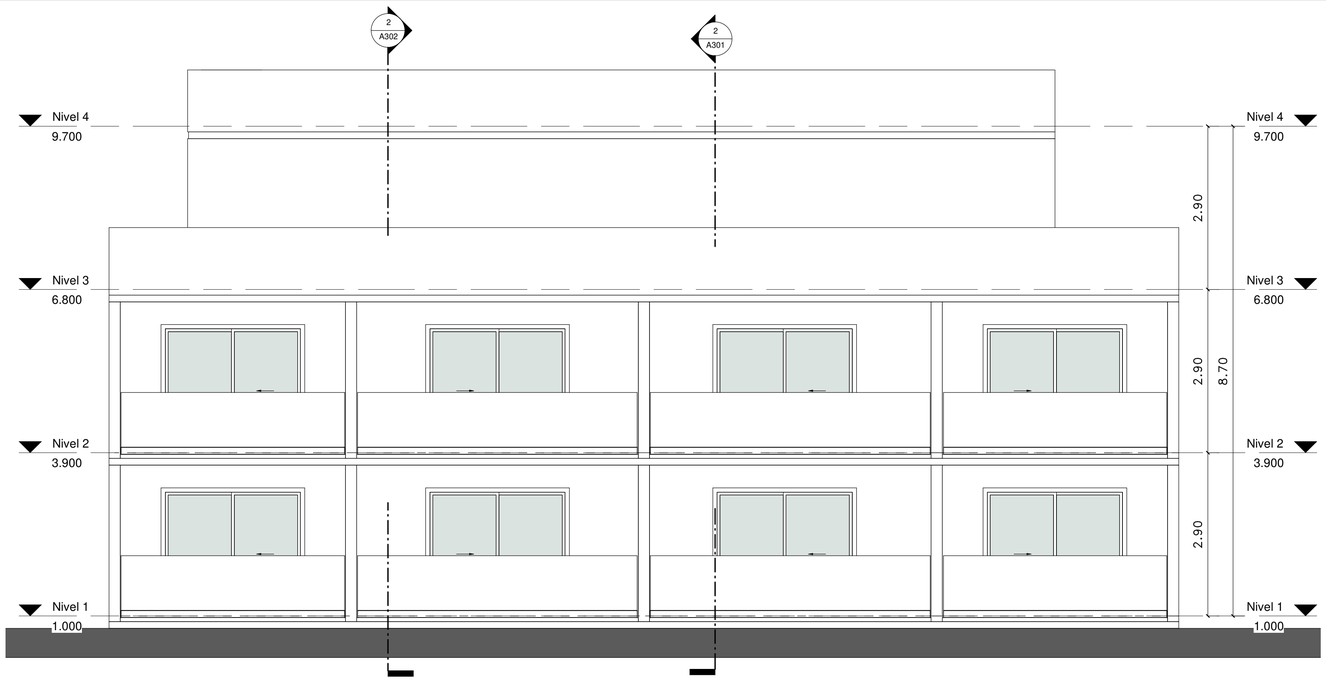

2 ELEVACION CARA OESTE

1 : 50

ESCALA GRAFICA 0 1 2 3 4 5 1:50


PLANOS EN PROCESO

SIMPLES:/RQUITECTUR\

Proyecto:
VIVA WYNDHAM MICHES
EDIFICIO A.1
El Seibo, Miches, Republica Dominica


Diseño Arquitectonico:	Diseño Estructural:	Diseño Electrico	Diseño Mecanico:	Diseño Sanitario:	Responsable:	Arq. Colaboradores:	Propietario:	Titulo Hoja:	Fecha:	H: A203
Arq. Antonio Imbert Arq. Randol mercedes Codia 23978 Firma	Ing. Codia 0 Firma	Ing. Ivan Jimenez Codia 14377 Firma	Ing. Codia 14377 Firma	Ing. Magda Duarte Codia 0 Firma	0 Codia 0	Arq. Melying Joa	_ 0 Firma	ELEVACIONES	AGO 2021 Escala: 1 : 50 Revision:	

4/25/2022 11:25:53 AM

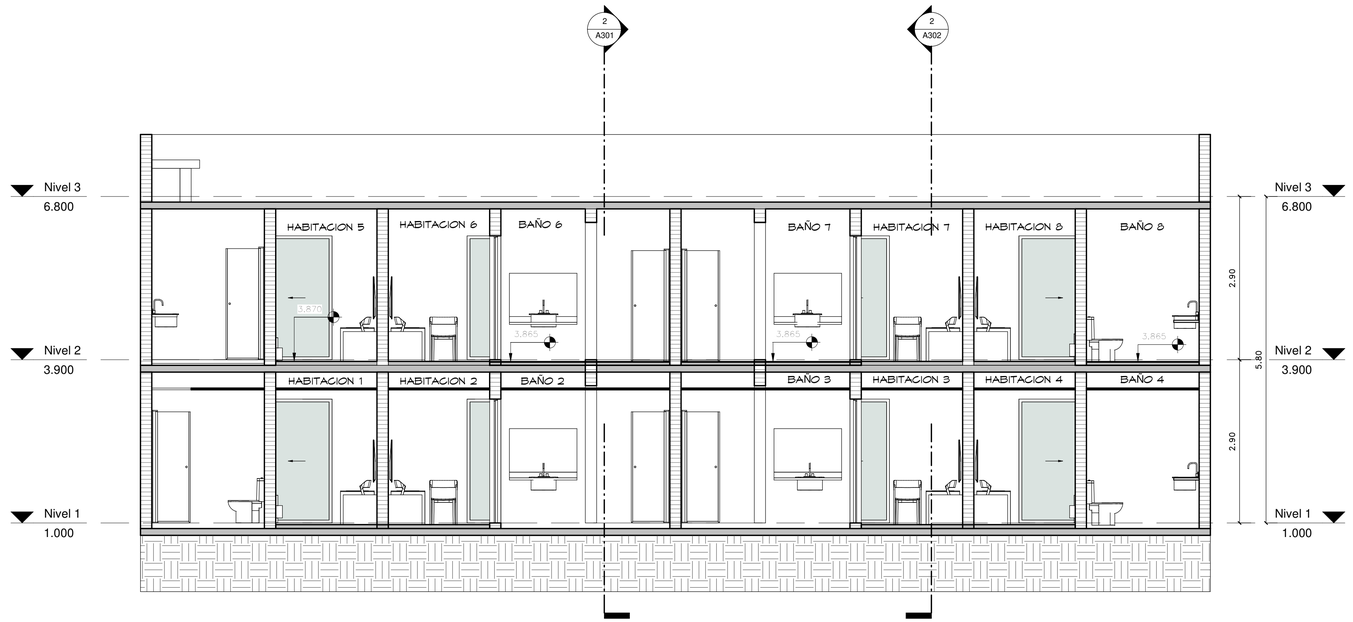

1 SECCION 1

1 : 50

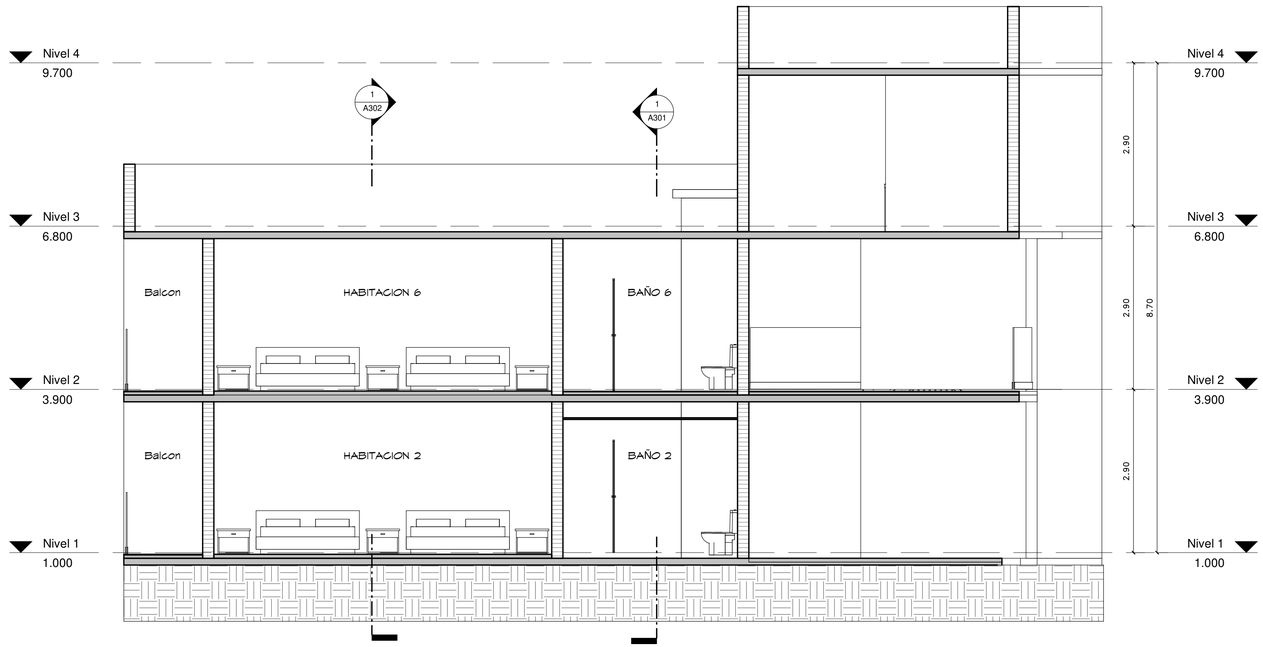

2 SECCION 2

1 : 50

ESCALA GRAFICA 0 1 2 3 4 5 1:50


PLANOS EN PROCESO

SIMPLES:/RQUITECTUR\

Proyecto:
VIVA WYNDHAM MICHES
EDIFICIO A.1
El Seibo, Miches, Republica Dominica


Diseño Arquitectonico:	Diseño Estructural:	Diseño Electrico	Diseño Mecanico:	Diseño Sanitario:	Responsable:	Arq. Colaboradores:	Propietario:	Titulo Hoja:	Fecha:	H: A301
Arq. Antonio Imbert Arq. Randol mercedes Codia 23978 Firma	Ing. Codia 0 Firma	Ing. Ivan Jimenez Codia 14377 Firma	Ing. Codia 14377 Firma	Ing. Magda Duarte Codia 0 Firma	0 Codia 0 Firma	Arq. Melying Joa	_ 0 Firma	SECCIONES	AGO 2021 Escala: 1 : 50 Revision:	

4/25/2022 11:25:54 AM

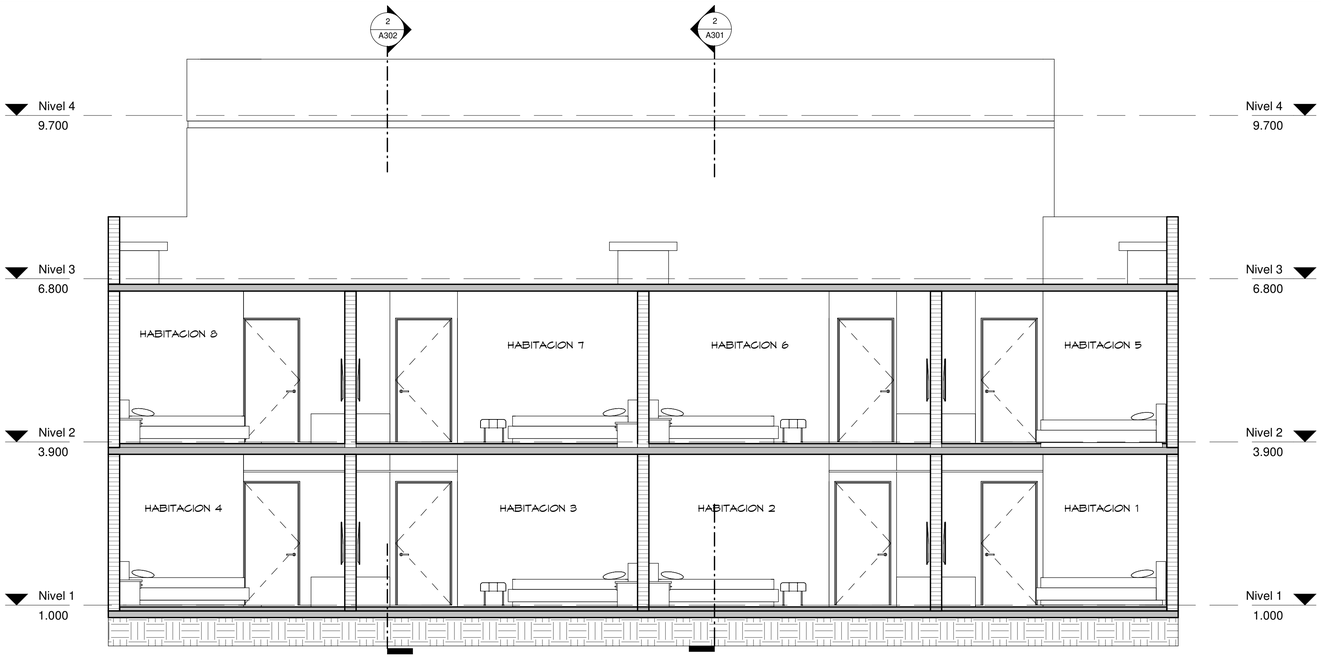

1 SECCION 3

1 : 50

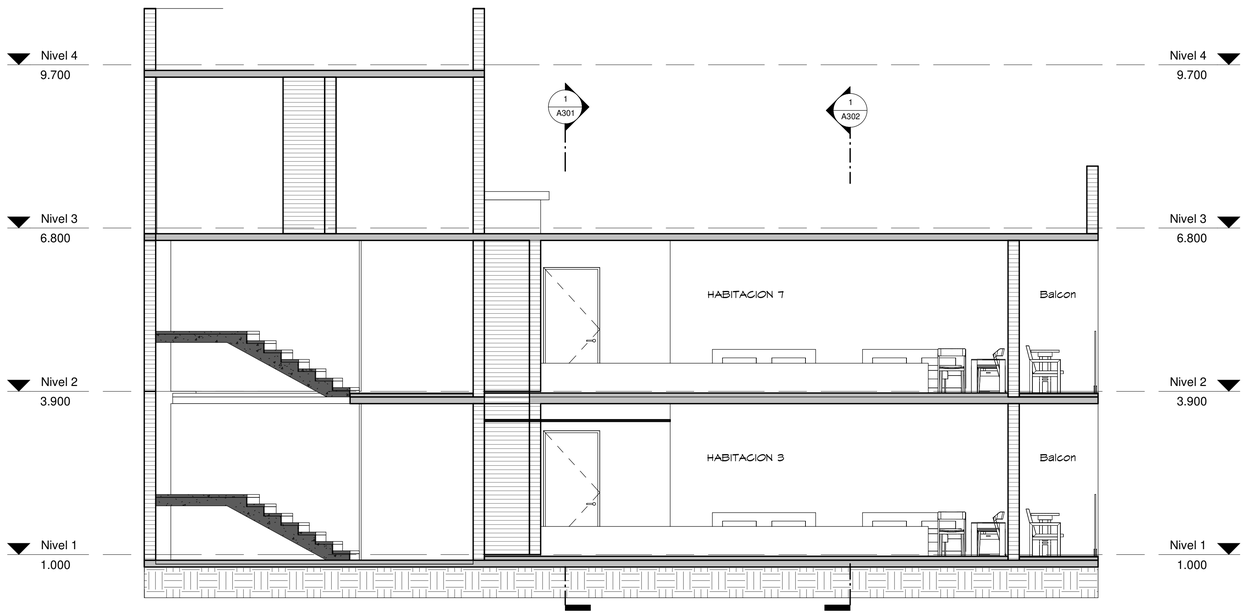

2 SECCION 4

1 : 50

0 1 2 3 4 5

ESCALA GRAFICA 1:50


PLANOS EN PROCESO

SIMPLES:/RQUITECTUR\


Proyecto:
VIVA WYNDHAM MICHES
EDIFICIO A.1
El Seibo, Miches, Republica Dominica

Diseño Arquitectonico:	Diseño Estructural:	Diseño Electrico	Diseño Mecanico:	Diseño Sanitario:	Responsable:	Arq. Colaboradores:	Propietario:	Titulo Hoja:	Fecha:	H: A302
Arq. Antonio Imbert Arq. Randol mercedes									AGO 2021	
Codia 23978 Firma	Ing. Codia 0 Firma	Ing. Ivan Jimenez Codia 14377 Firma	Ing. Codia 14377 Firma	Ing. Magda Duarte Codia 0 Firma	0 Codia 0 Firma	Arq. Melying Joa	_ 0 Firma	SECCIONES	Escala: 1 : 50	
									Revision:	


4/25/2022 11:22:55 AM

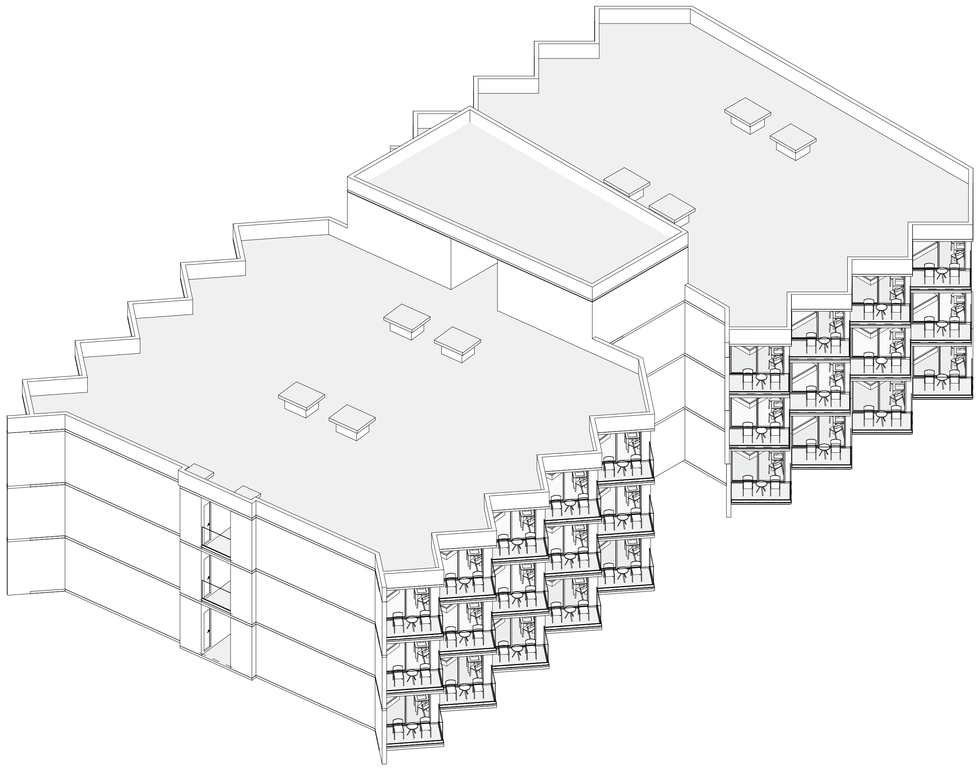

EDIFICIO A.2

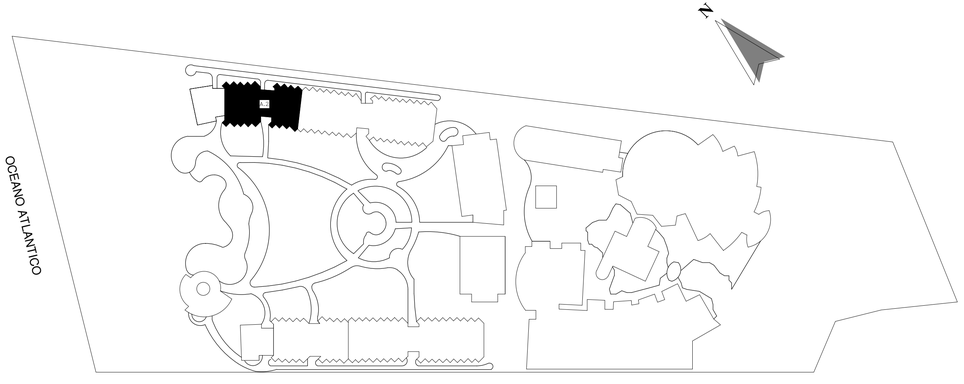

MONITOR PLANTA - SITE

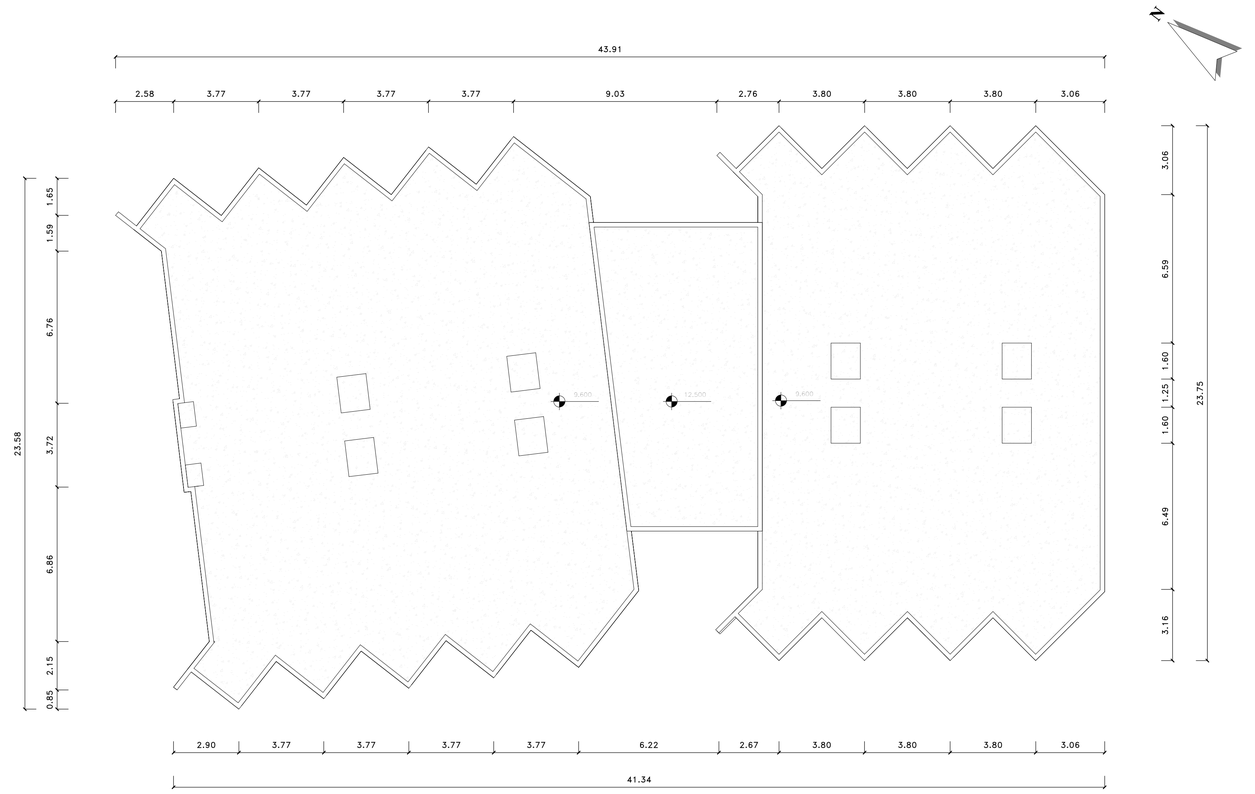

3 PLANTA DE CONJUNTO

1 : 125

0 1 2 3 4 5 10
ESCALA GRAFICA 1:125

PLANOS EN PROCESO

INDICE DE PLANOS

NO.	NOMBRE
A101	LOCALIZACION, UBICACION E INDICE
A102	PLANTA ARQUITECTONICA AMUEBLADA 1ER NIVEL
A103	PLANTA ARQUITECTONICA AMUEBLADA 2DO NIVEL
A104	PLANTA ARQUITECTONICA AMUEBLADA 3ER NIVEL
A105	PLANTA ARQUITECTONICA DIMENSIONADA 1ER NIVEL
A106	PLANTA ARQUITECTONICA DIMENSIONADA 2DO NIVEL
A107	PLANTA ARQUITECTONICA DIMENSIONADA 3ER NIVEL
A201	ELEVACIONES
A202	ELEVACIONES
A301	SECCIONES
A302	SECCIONES

SIMPLES:/RQUITECTUR\

Proyecto:
VIVA WYNDHAM MICHES
EDIFICIO A.2
El Seibo, Miches. Republica Dominicana

Diseño Arquitectonico:
Arq. Antonio Imbert
Arq. Randol mercedes
Codia 23978 Firma

Diseño Estructural:
Ing. .
Codia 0 Firma

Diseño Electrico
Ing. Ivan Jimenez
Codia 14377 Firma

Diseño Mecanico:
Ing. –
Codia 14377 Firma

Diseño Sanitario:
Ing. Magda Duarte
Codia 0 Firma

Responsable:
0
Codia 0 Firma


Arq. Colaboradores:
Arq. Melying Joa

Propietario:
–
0 Firma

Titulo Hoja:
LOCALIZACION, UBICACION E INDICE

Fecha: NOV-2018
Escala: 1 : 125
Revision:
H: A101

4/25/2022 11:50:26 AM

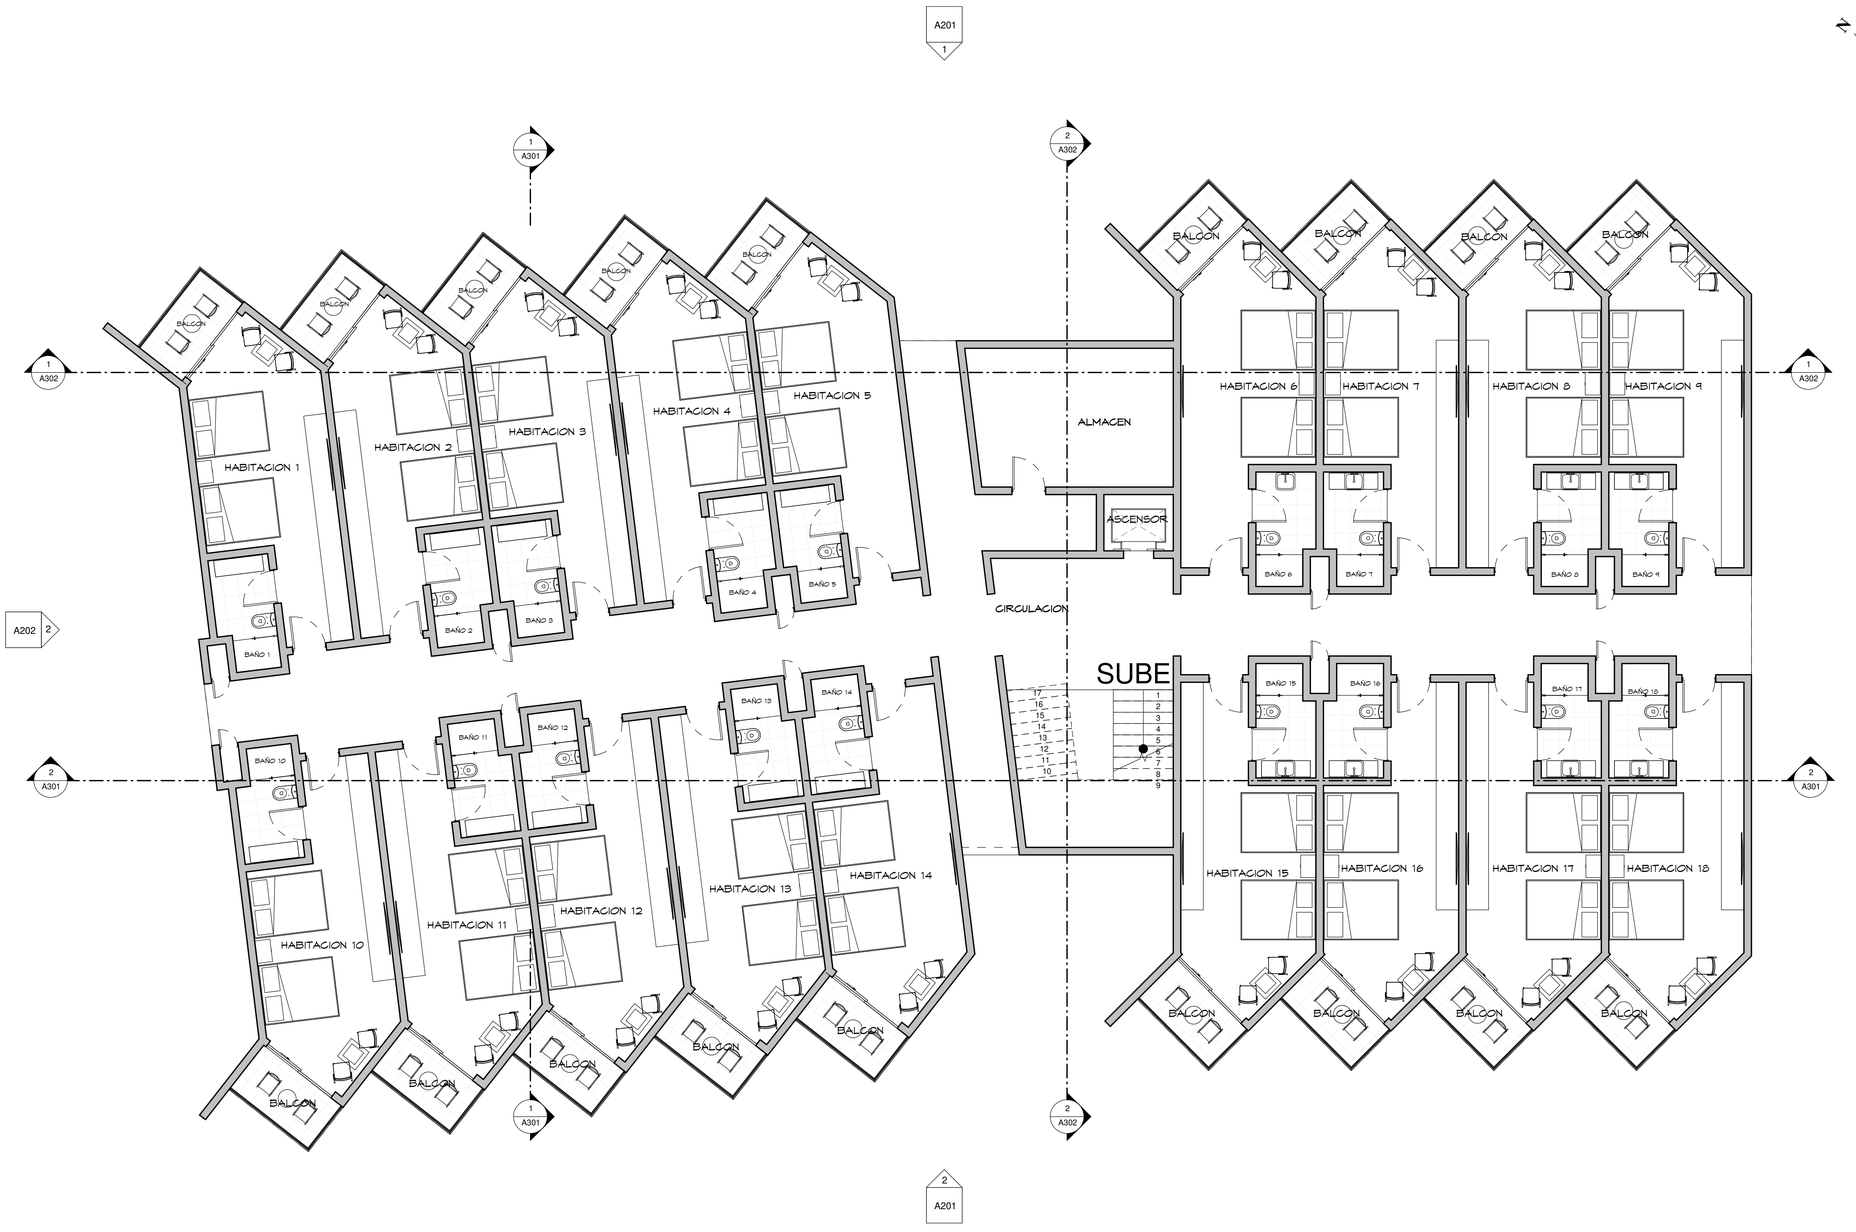

1 PLANTA ARQUITECTONICA AMUEBLADA 1ER NIVEL

1 : 75

ESCALA GRAFICA 0 1 2 3 4 5 6 7 1:75

PLANOS EN PROCESO

SIMPLES:/RQUITECTUR\

Proyecto:
VIVA WYNDHAM MICHES
EDIFICIO A.2
El Seibo, Miches. Republica Dominicana

Diseño Arquitectonico:
Arq. Antonio Imbert
Arq. Randol mercedes
Codia 23978 Firma

Diseño Estructural:
Ing. .
Codia 0 Firma

Diseño Electrico
Ing. Ivan Jimenez
Codia 14377 Firma

Diseño Mecanico:
Ing. –
Codia 14377 Firma

Diseño Sanitario:
Ing. Magda Duarte
Codia 0 Firma

Responsable:
0
Codia 0 Firma


Arq. Colaboradores:
Arq. Melying Joa

Propietario:
–
0 Firma

Titulo Hoja:
PLANTA ARQUITECTONICA AMUEBLADA 1ER NIVEL

Fecha: NOV-2018
Escala: 1 : 75
Revision:
H: A102

4/25/2022 11:50:29 AM

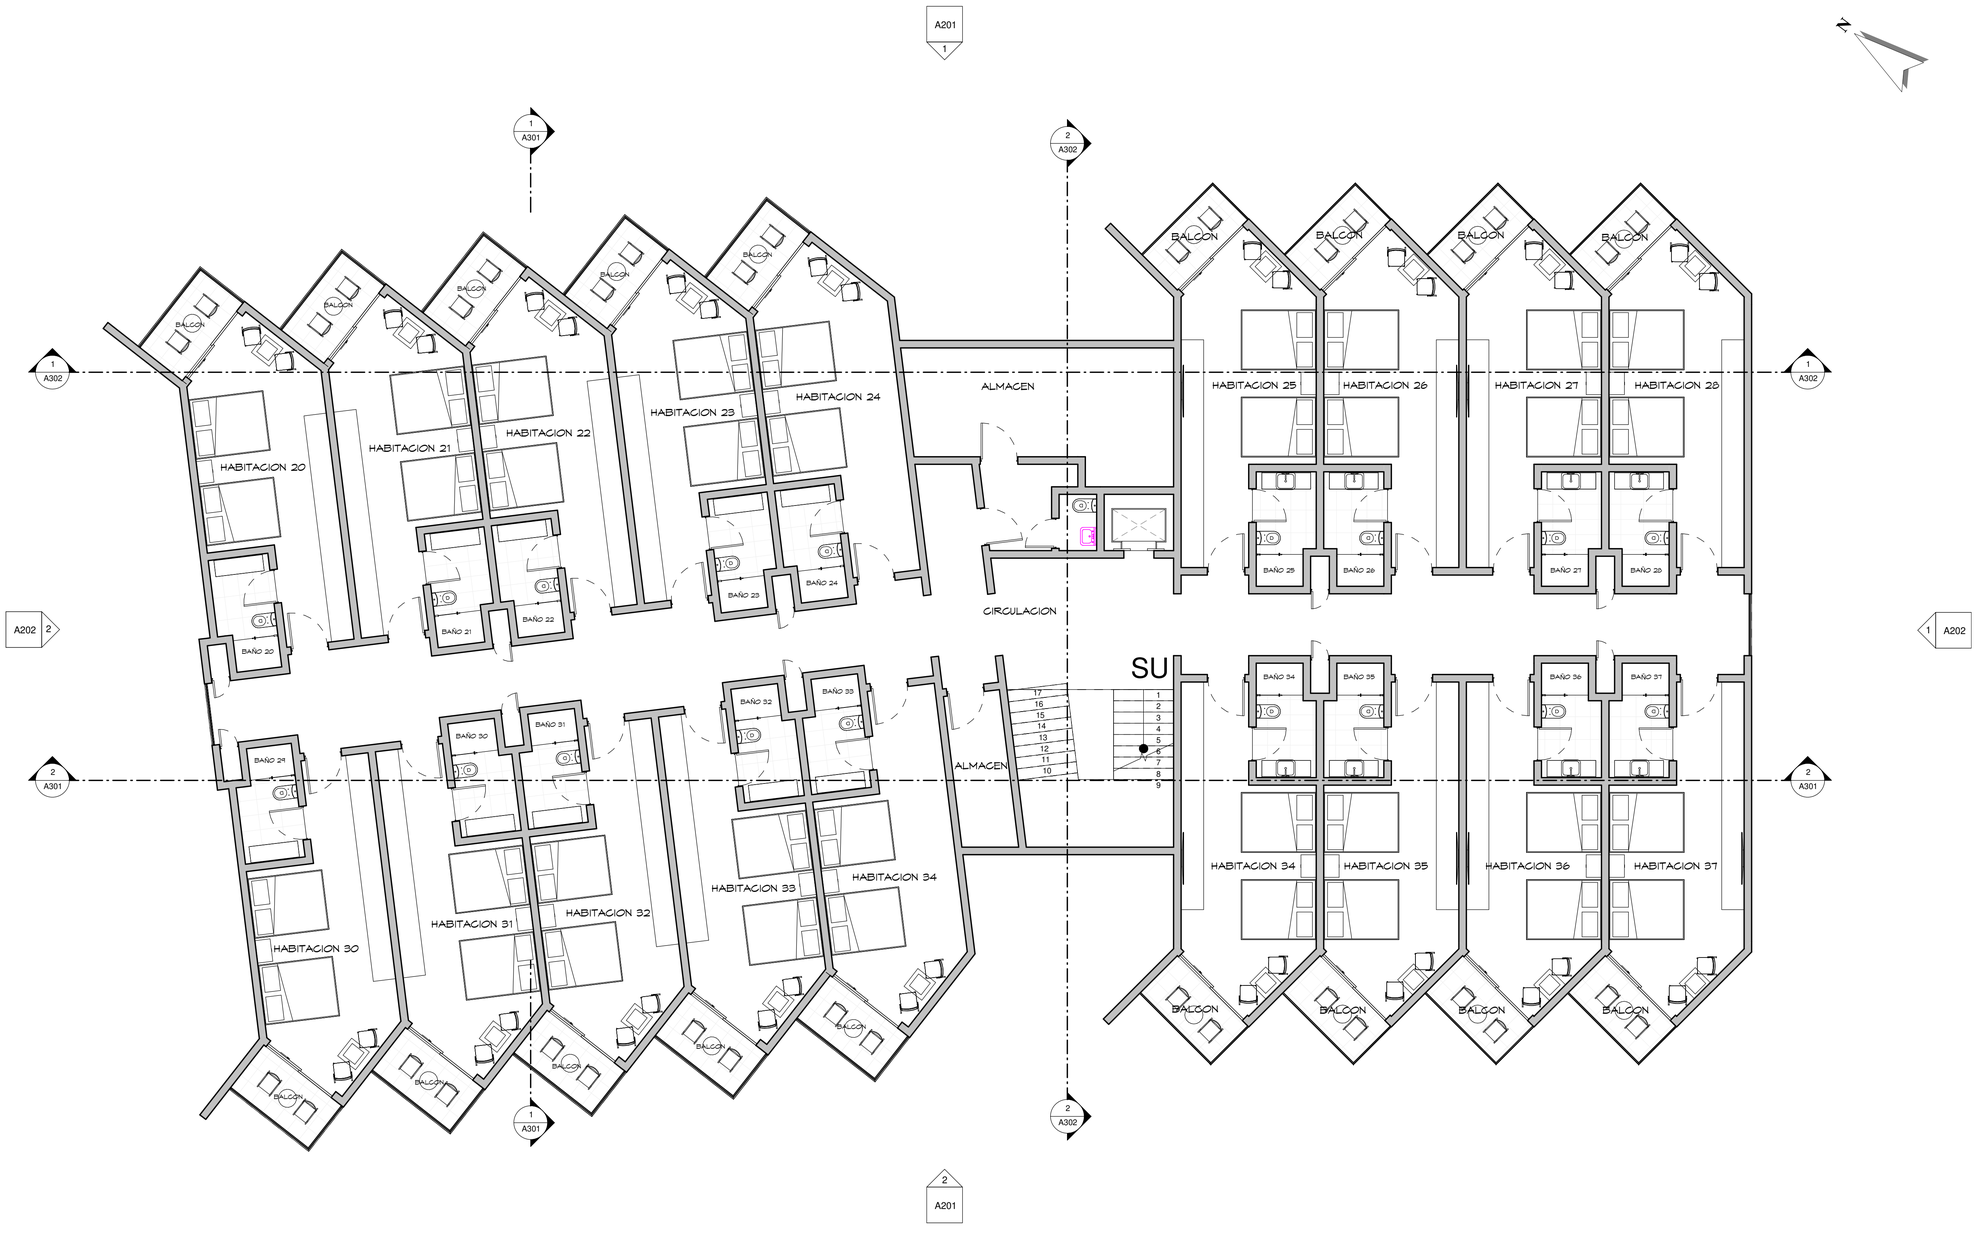

1 PLANTA ARQUITECTONICA AMUEBLADA 2DO NIVEL

1 : 75

ESCALA GRAFICA 0 1 2 3 4 5 6 7 1:75

PLANOS EN PROCESO


SIMPLES : / RQUITECTUR \

Proyecto:
VIVA WYNDHAM MICHES
EDIFICIO A.2
El Seibo, Miches, Republica Dominicana

Diseño Arquitectonico: Arq. Antonio Imbert Arq. Randol mercedes Codia 23978 Firma	Diseño Estructural: Ing. . Codia 0 Firma	Diseño Electrico Ing. Ivan Jimenez Codia 14377 Firma	Diseño Mecanico: Ing. – Codia 14377 Firma	Diseño Sanitario: Ing. Magda Duarte Codia 0 Firma	Responsable: 0 Codia 0	Arq. Colaboradores: Arq. Melying Joa	Propietario: – 0 Firma	Titulo Hoja: PLANTA ARQUITECTONICA AMUEBLADA 2DO NIVEL

Fecha: NOV-2018
Escala: 1 : 75
Revision:
H: A103

4/25/2022 11:05:31 AM

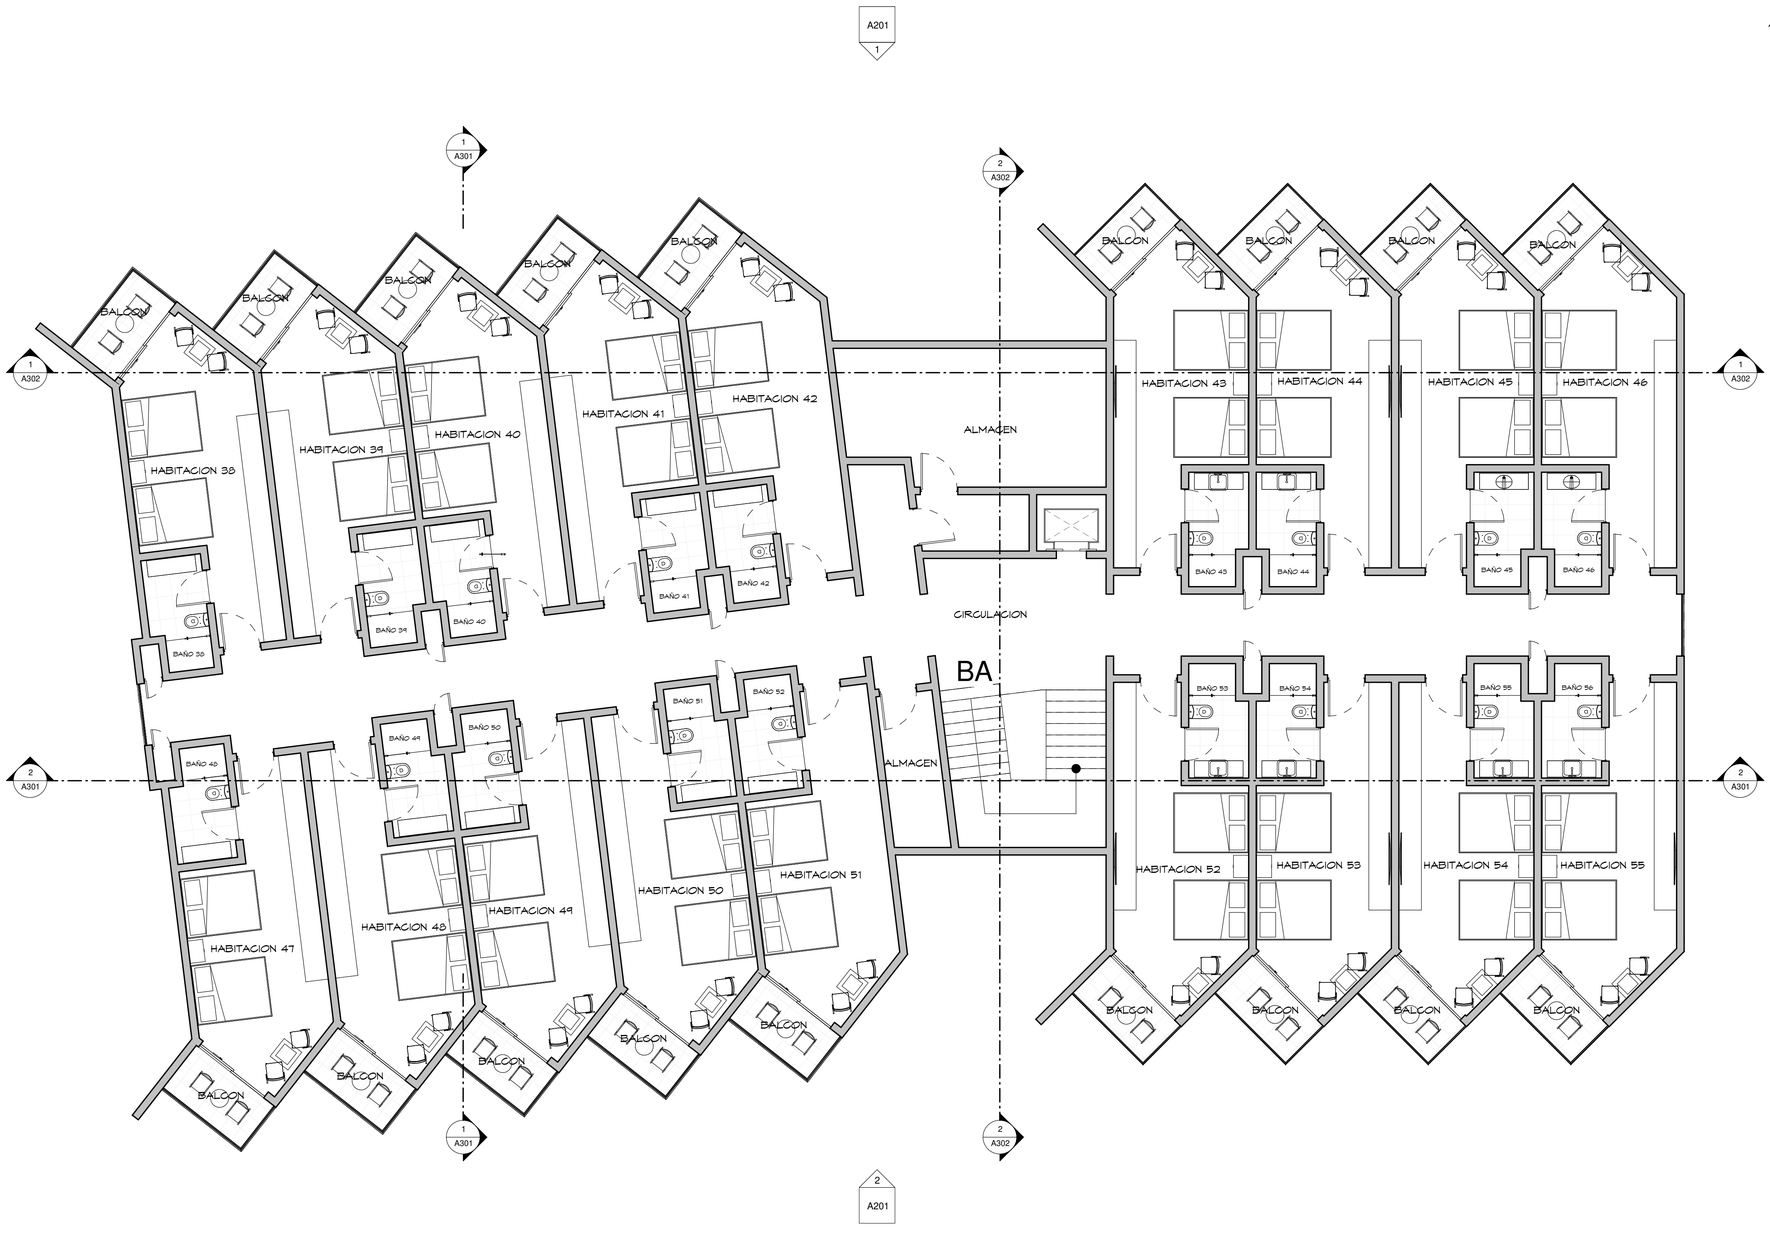

1 PLANTA ARQUITECTONICA AMUEBLADA 3ER NIVEL

1 : 75

ESCALA GRÁFICA 0 1 2 3 4 5 6 7 1:75


PLANOS EN PROCESO

SIMPLES:/RQUITECTUR\

Proyecto: VIVA WYNDHAM MICHES EDIFICIO A.2, El Seibo, Miches. Republica Dominicana	Diseño Arquitectonico: Arq. Antonio Imbert, Arq. Randol mercedes, Codia 23978, Firma	Diseño Estructural: Ing. ., Codia 0, Firma	Diseño Electrico: Ing. Ivan Jimenez, Codia 14377, Firma	Diseño Mecanico: Ing. –, Codia 14377, Firma	Diseño Sanitario: Ing. Magda Duarte, Codia 0, Firma	Responsable: 0, Codia 0, Firma	Arq. Colaboradores: Arq. Melying Joa	Propietario: –, 0, Firma

Titulo Hoja:	Fecha: NOV-2018	H: A104
PLANTA ARQUITECTONICA AMUEBLADA 3ER NIVEL	Escala: 1 : 75	
	Revision:	

4/25/2022 11:56:33 AM

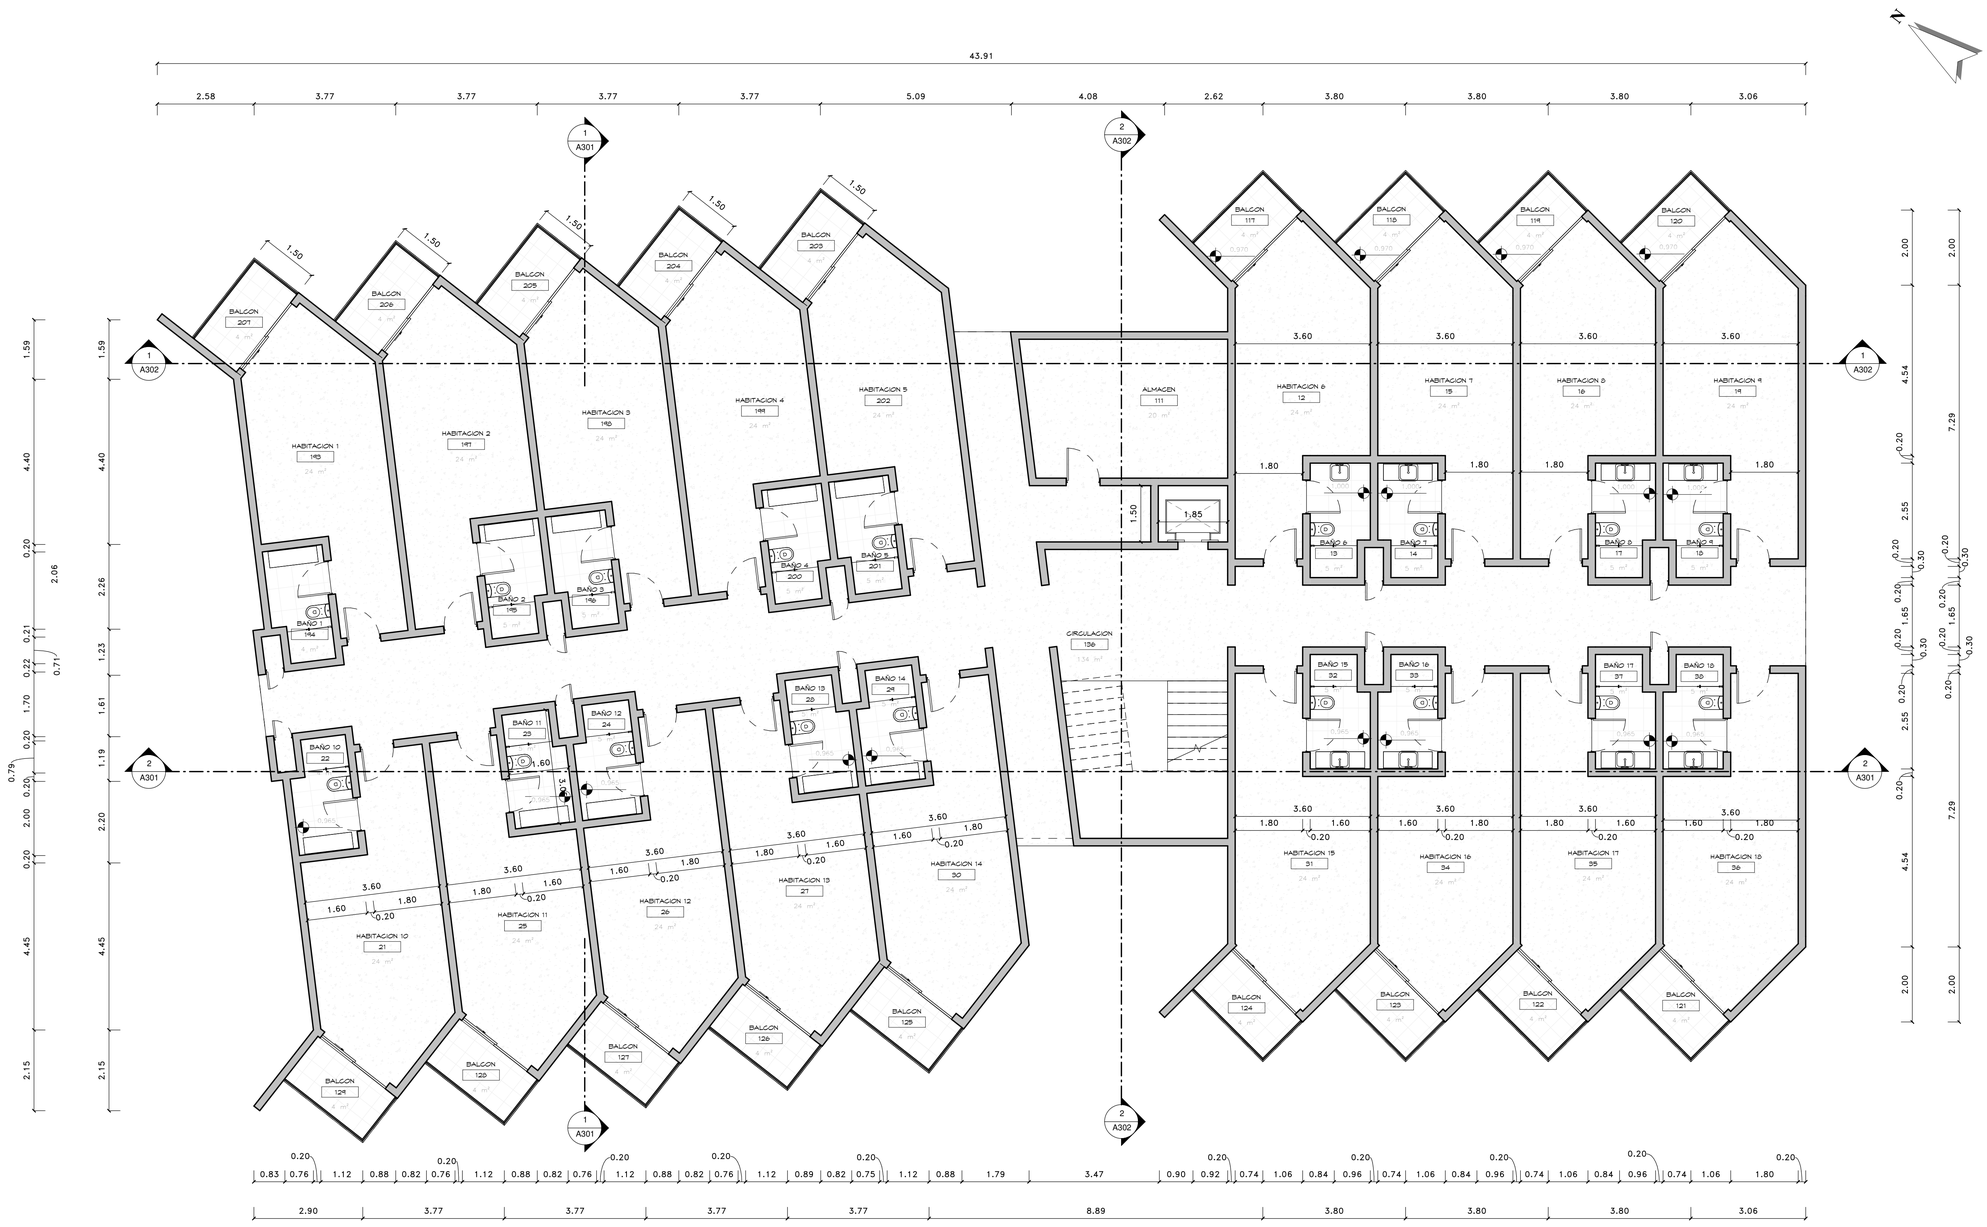

1 PLANTA ARQUITECTONICA DIMENSIONADA 1ER NIVEL

1 : 75

ESCALA GRÁFICA 1:75

PLANOS EN PROCESO

SIMPLES:/RQUITECTUR\

Proyecto: VIVA WYNDHAM MICHES EDIFICIO A.2 El Seibo, Miches, Republica Dominicana	Diseño Arquitectonico: Arq. Antonio Imbert Arq. Randol mercedes Codia 23978 Firma	Diseño Estructural: Ing. . Codia 0 Firma	Diseño Electrico Ing. Ivan Jimenez Codia 14377 Firma	Diseño Mecanico: Ing. – Codia 14377 Firma	Diseño Sanitario: Ing. Magda Duarte Codia 0 Firma	Responsable: 0 Codia 0	Arq. Colaboradores: Arq. Melying Joa	Propietario: – 0 Firma	Titulo Hoja: PLANTA ARQUITECTONICA DIMENSIONADA 1ER NIVEL

Fecha:	NOV-2018
Escala:	1 : 75
Revision:	
H:	A105

4/25/2022 11:50:38 AM



1 PLANTA ARQUITECTONICA DIMENSIONADA 2DO NIVEL

1 : 75

ESCALA GRAFICA 0 1 2 3 4 5 6 7 1:75


PLANOS EN PROCESO

SIMPLES : / RQUITECTUR \

Proyecto:
VIVA WYNDHAM MICHES
EDIFICIO A.2
El Seibo, Miches, Republica Dominicana

Diseño Arquitectonico:	Diseño Estructural:	Diseño Electrico	Diseño Mecanico:	Diseño Sanitario:	Responsable:	Arq. Colaboradores:	Propietario:	Titulo Hoja:	Fecha:	H: A106
Arq. Antonio Imbert Arq. Randol mercedes Codia 23978 Firma	Ing. . Codia 0 Firma	Ing. Ivan Jimenez Codia 14377 Firma	Ing. – Codia 14377 Firma	Ing. Magda Duarte Codia 0 Firma	0 Codia 0 Firma	Arq. Melying Joa	– 0 Firma	PLANTA ARQUITECTONICA DIMENSIONADA 2DO NIVEL	NOV-2018 Escala: 1 : 75 Revision:	

4/25/2022 11:30:41 AM

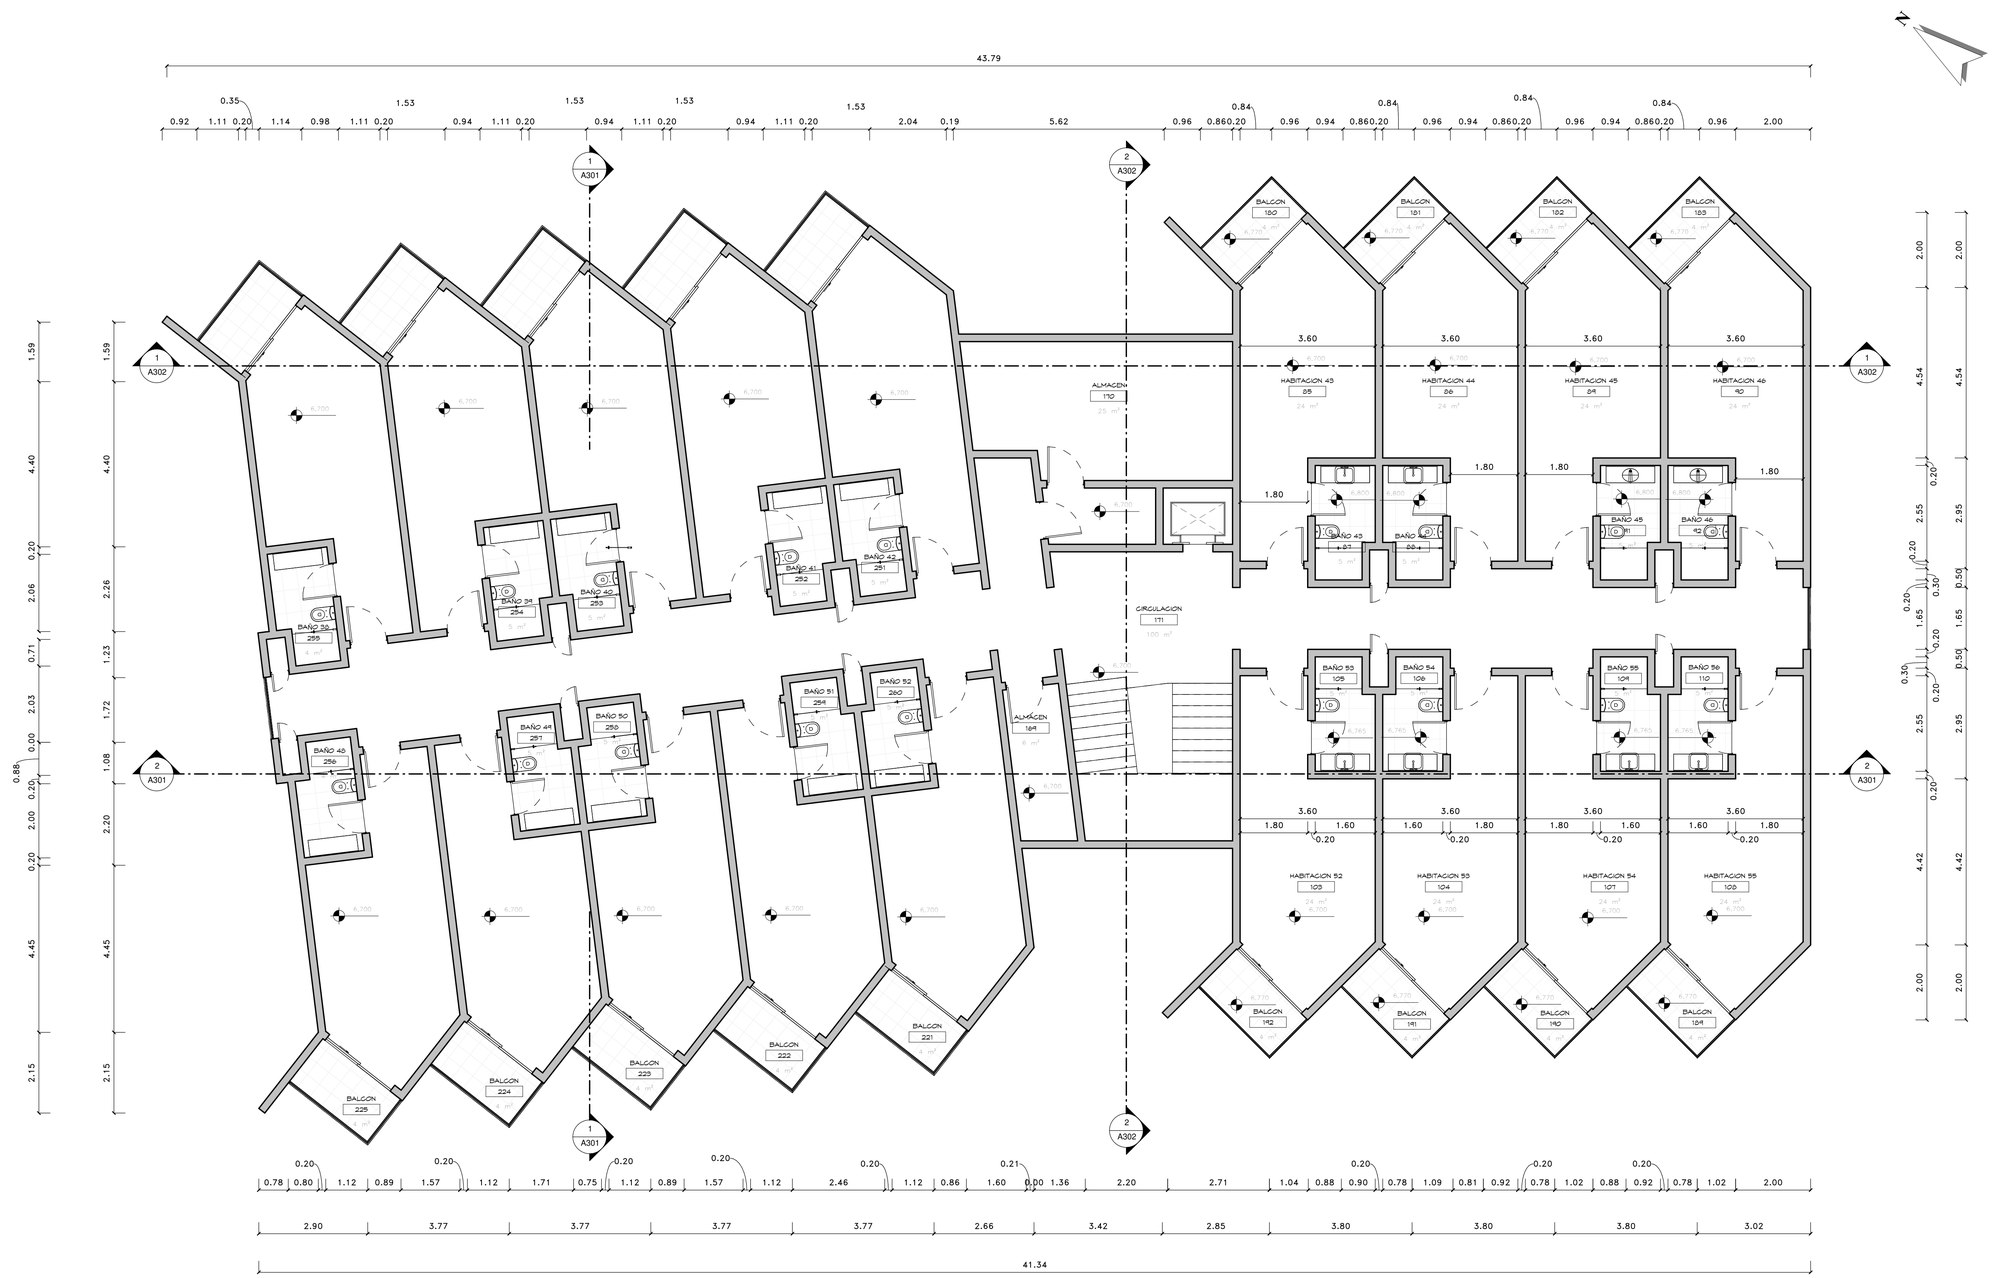

1 PLANTA ARQUITECTONICA DIMENSIONADA 3ER NIVEL

1 : 75

ESCALA GRAFICA 0 1 2 3 4 5 6 7 1.75

PLANOS EN PROCESO

SIMPLES:/RQUITECTUR\

Proyecto:
VIVA WYNDHAM MICHES
EDIFICIO A.2
El Seibo, Miches, Republica Dominicana


Diseño Arquitectonico:	Diseño Estructural:	Diseño Electrico	Diseño Mecanico:	Diseño Sanitario:	Responsable:	Arq. Colaboradores:	Propietario:	Titulo Hoja:	Fecha:	H: A107
Arq. Antonio Imbert Arq. Randol mercedes	Ing. ,	Ing. Ivan Jimenez	Ing. –	Ing. Magda Duarte	0	Arq. Melying Joa	–	PLANTA ARQUITECTONICA DIMENSIONADA 3ER NIVEL	NOV-2018	
Codia 23978 Firma	Codia 0 Firma	Codia 14377 Firma	Codia 14377 Firma	Codia 0 Firma	Codia 0 Firma		0 Firma		Escala: 1 : 75	
									Revision:	

4/25/2022 11:50:44 AM



1 ELEVACION CARA NORTE

1 : 75

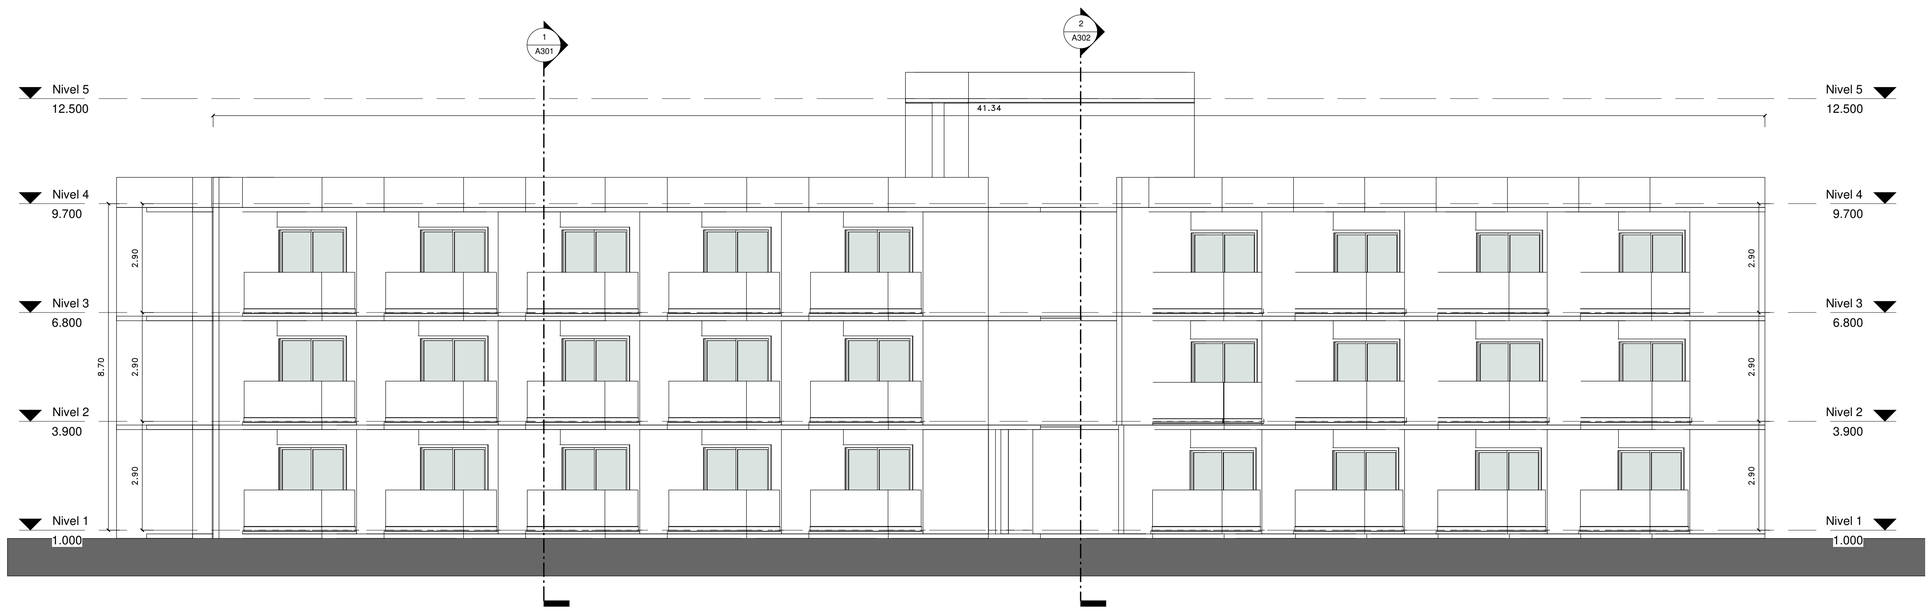

2 ELEVACION CARA SUR

1 : 75

0 1 2 3 4 5 6 7

ESCALA GRAFICA 1:75


PLANOS EN PROCESO

SIMPLES:/RQUITECTUR\

Proyecto:
VIVA WYNDHAM MICHES
EDIFICIO A.2
El Seibo, Miches, Republica Dominicana


Diseño Arquitectonico:	Diseño Estructural:	Diseño Electrico	Diseño Mecanico:	Diseño Sanitario:	Responsable:	Arq. Colaboradores:	Propietario:	Titulo Hoja:	Fecha:	H: A201
Arq. Antonio Imbert Arq. Randol mercedes Codia 23978 Firma	Ing. . Codia 0 Firma	Ing. Ivan Jimenez Codia 14377 Firma	Ing. – Codia 14377 Firma	Ing. Magda Duarte Codia 0 Firma	0 Codia 0 Firma	Arq. Melying Joa	– 0 Firma	ELEVACIONES	NOV-2018 Escala: 1 : 75 Revision:	

4/25/2022 11:50:46 AM

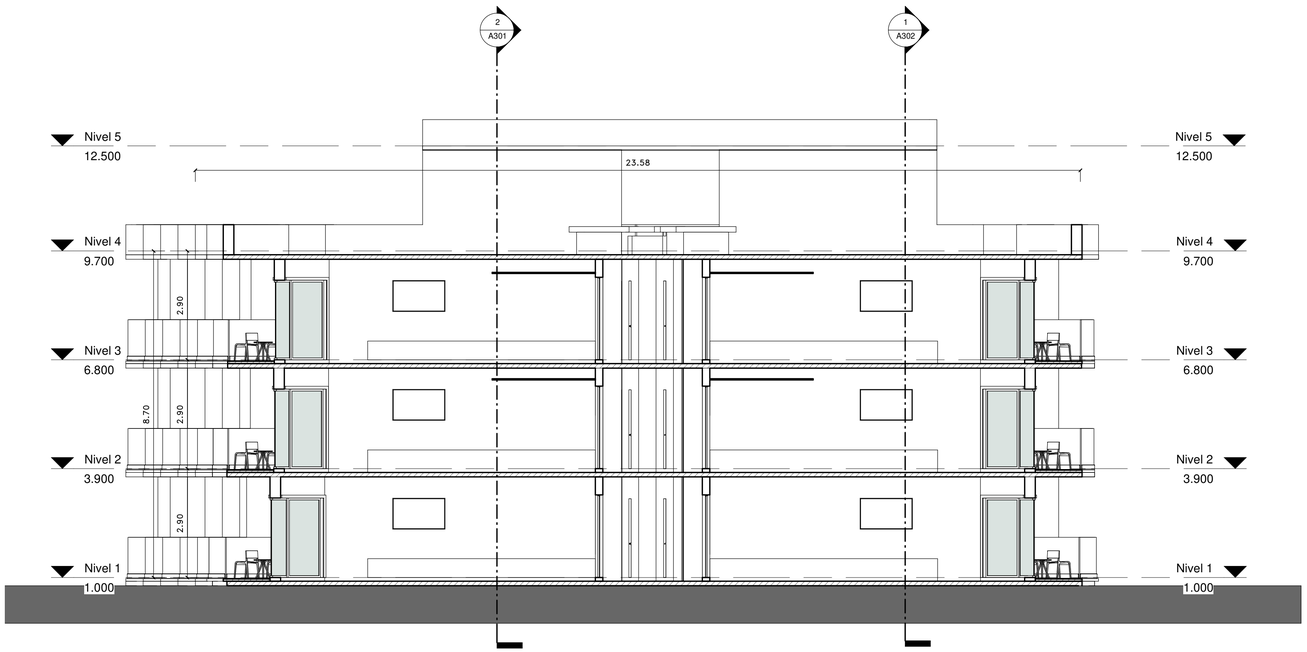

1 ELEVACION CARA ESTE

1 : 75

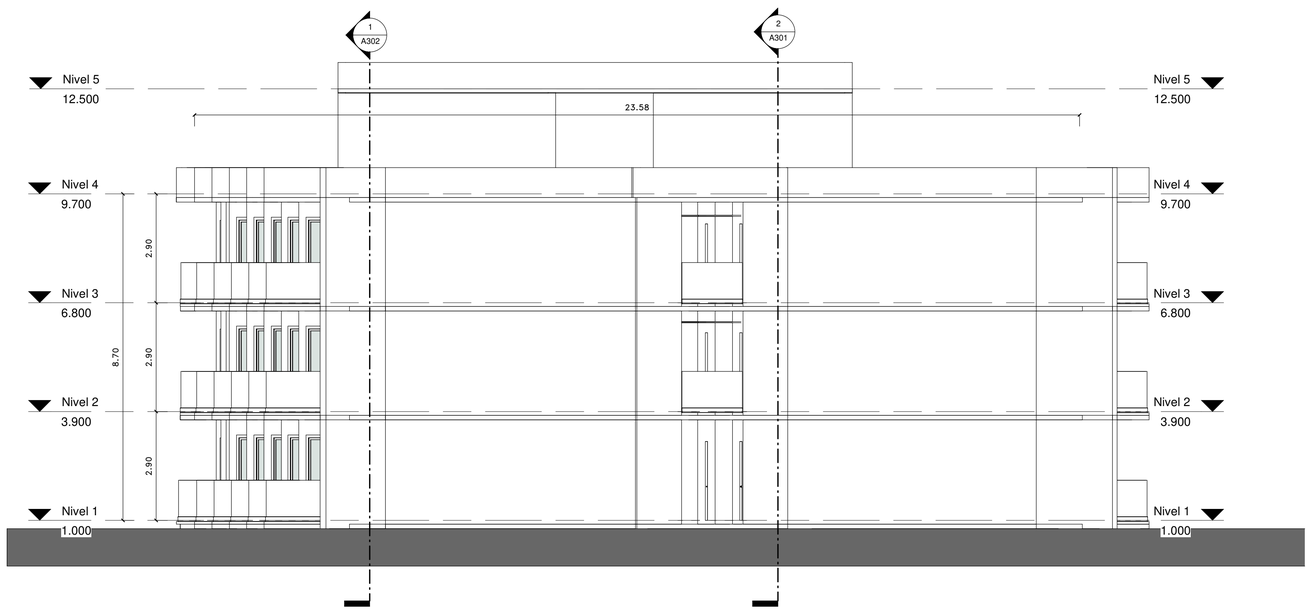

2 ELEVACION CARA OESTE

1 : 75

0 1 2 3 4 5 6 7

ESCALA GRAFICA 1:75


PLANOS EN PROCESO

SIMPLES:/RQUITECTUR\

Proyecto:
VIVA WYNDHAM MICHES
EDIFICIO A.2
El Seibo, Miches, Republica Dominicana


Diseño Arquitectonico:	Diseño Estructural:	Diseño Electrico	Diseño Mecanico:	Diseño Sanitario:	Responsable:	Arq. Colaboradores:	Propietario:	Titulo Hoja:	Fecha: NOV-2018	H: A202
Arq. Antonio Imbert Arq. Randol mercedes Codia 23978 Firma	Ing. . Codia 0 Firma	Ing. Ivan Jimenez Codia 14377 Firma	Ing. – Codia 14377 Firma	Ing. Magda Duarte Codia 0 Firma	0 Codia 0	Arq. Melying Joa	– 0 Firma	ELEVACIONES	Escala: 1 : 75 Revision:	

4/25/2022 11:50:48 AM

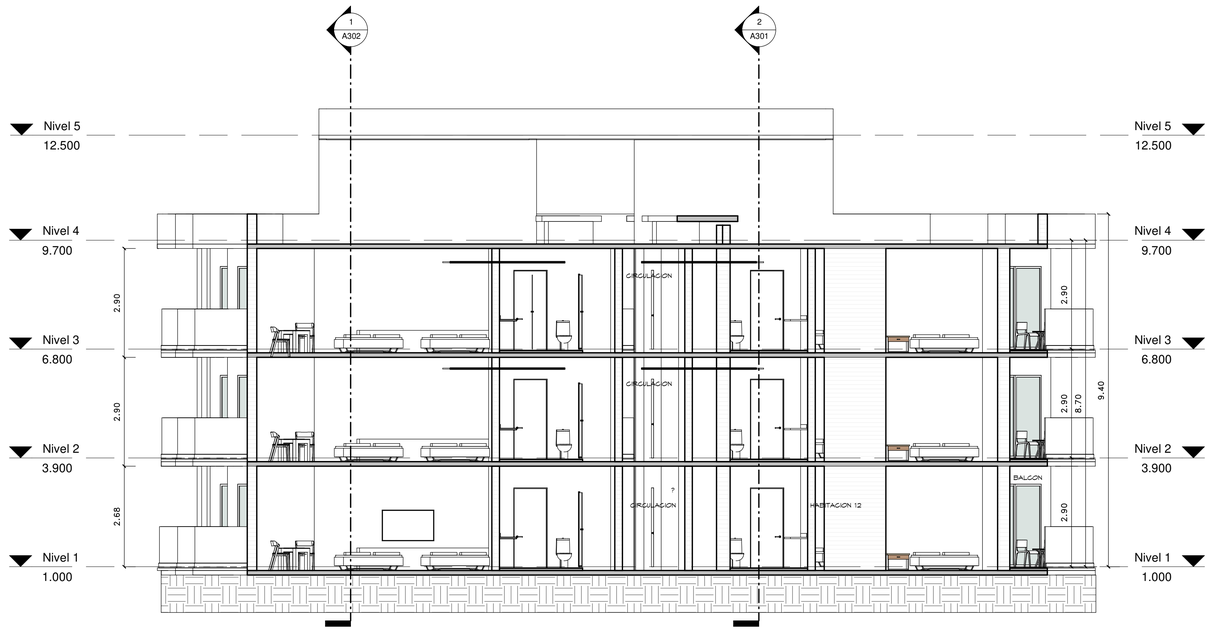

1 SECCION 1

1 : 75

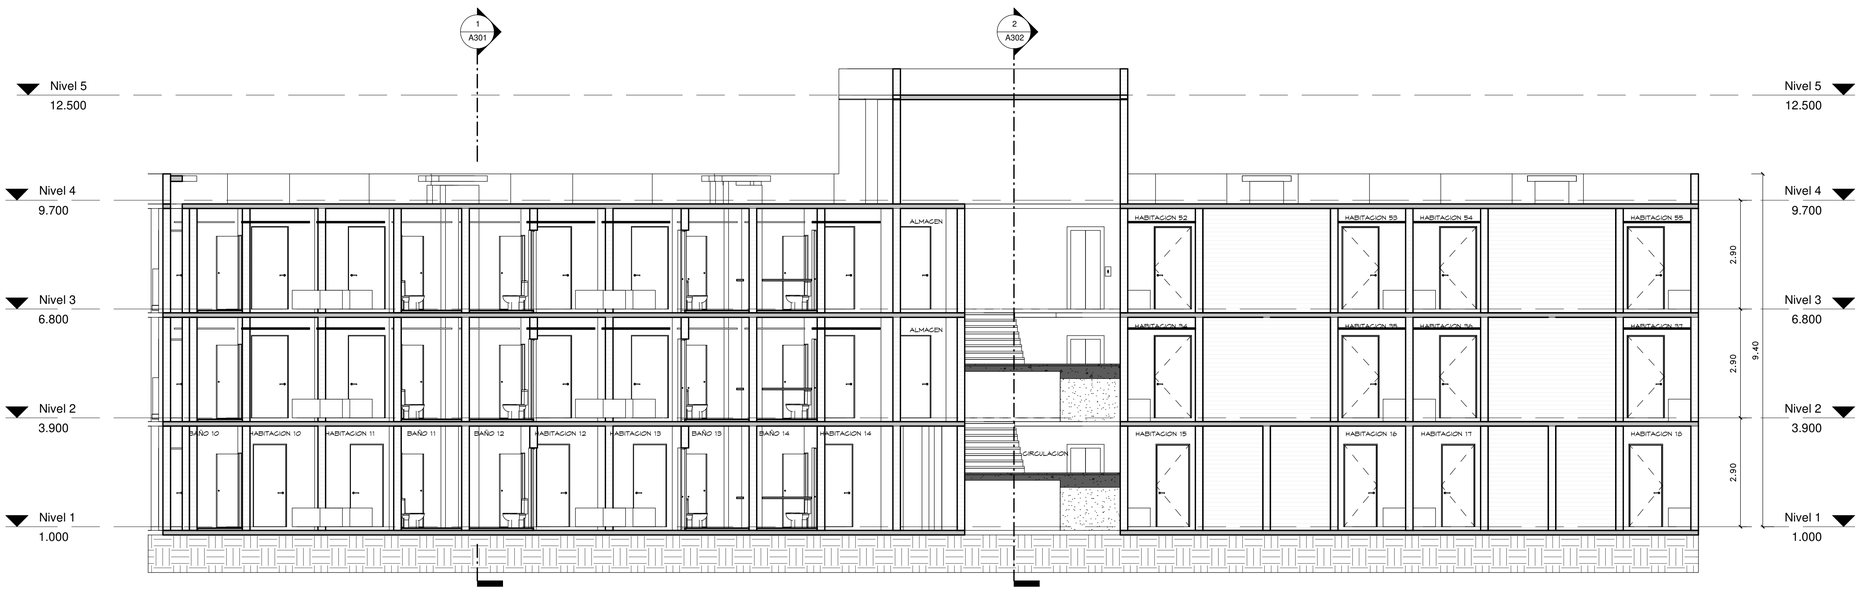

2 SECCION 2

1 : 75

0 1 2 3 4 5 6 7

ESCALA GRAFICA 1:75

PLANOS EN PROCESO

SIMPLES:/RQUITECTUR\

Proyecto:
VIVA WYNDHAM MICHES
EDIFICIO A.2
El Seibo, Miches, Republica Dominicana


Diseño Arquitectonico: Arq. Antonio Imbert, Arq. Randol mercedes, Codia 23978, Firma	Diseño Estructural: Ing. ., Codia 0, Firma	Diseño Electrico: Ing. Ivan Jimenez, Codia 14377, Firma	Diseño Mecanico: Ing. –, Codia 14377, Firma	Diseño Sanitario: Ing. Magda Duarte, Codia 0, Firma	Responsable: 0, Codia 0	Arq. Colaboradores: Arq. Melying Joa

Propietario: –, 0, Firma


Titulo Hoja: SECCIONES

Fecha: NOV-2018
H: A301
Escala: 1 : 75
Revision:

4/25/2022 11:50:50 AM

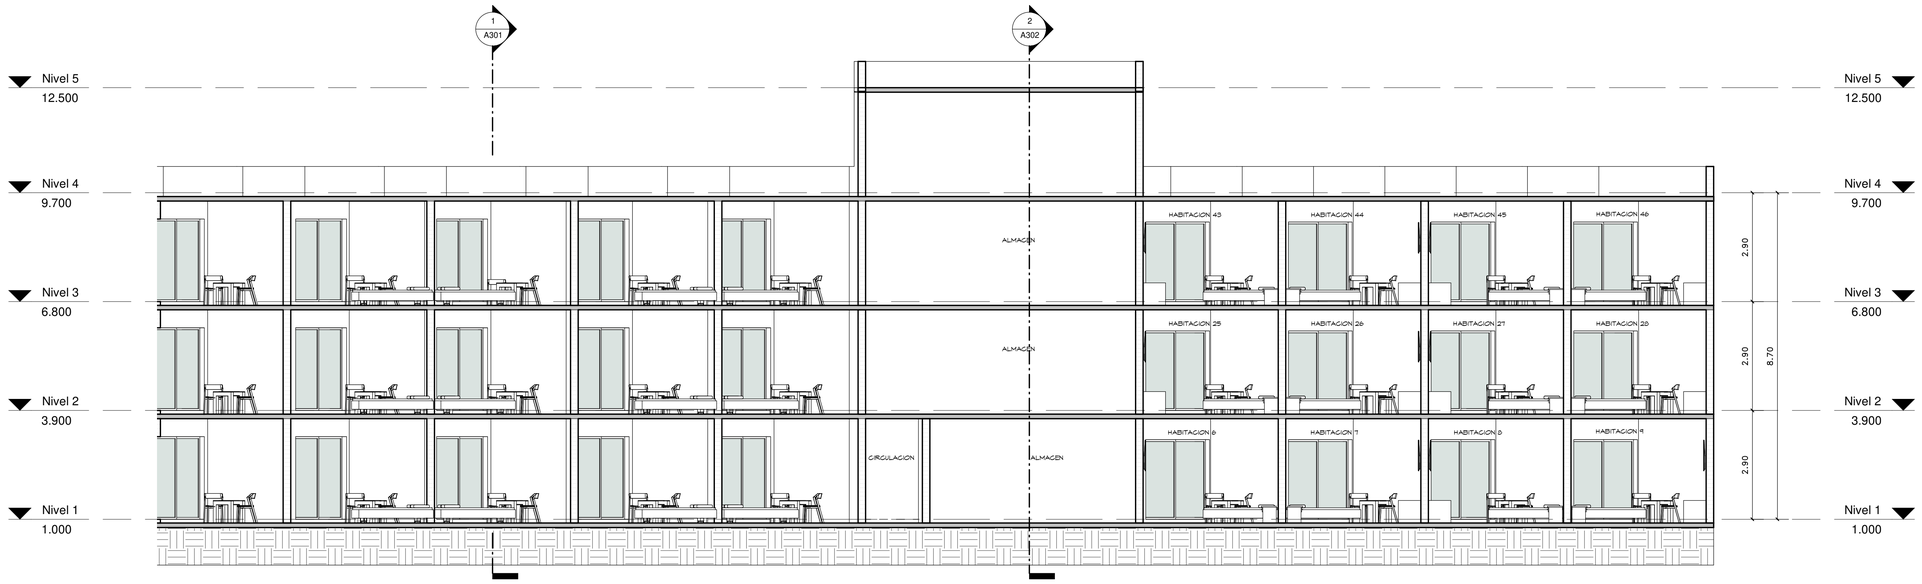

1 Section 3
1 : 75

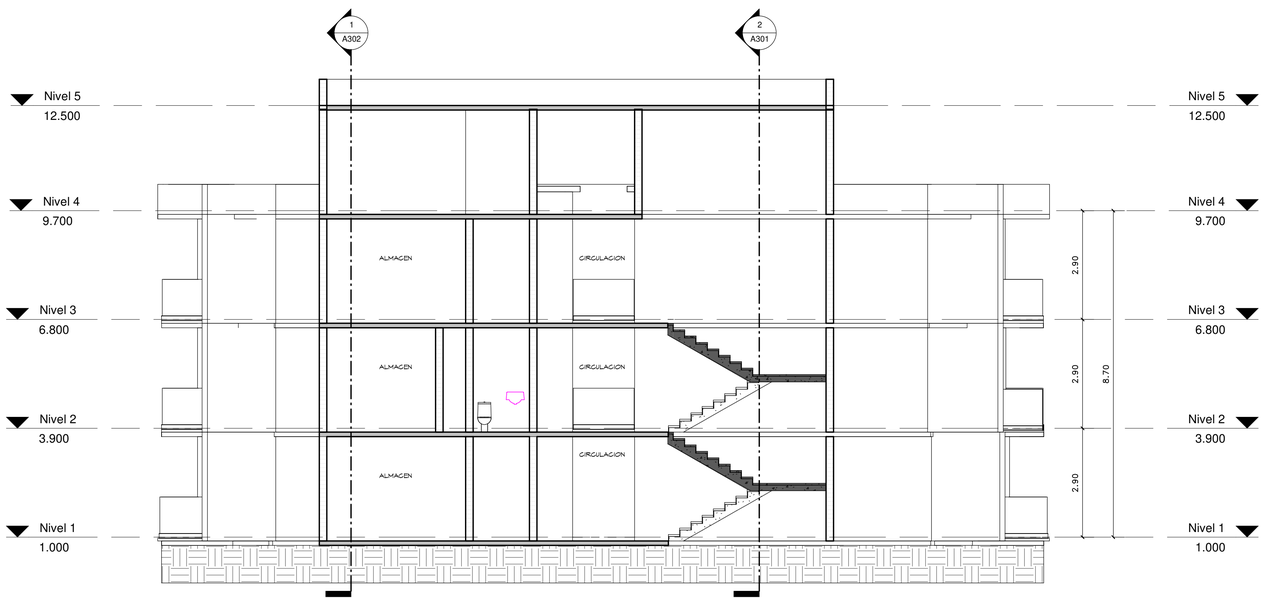

2 Section 4
1 : 75

0 1 2 3 4 5 6 7
ESCALA GRAFICA 1:75


PLANOS EN PROCESO

SIMPLES:/RQUITECTUR\


Proyecto:
VIVA WYNDHAM MICHES
EDIFICIO A.2
El Seibo, Miches, Republica Dominicana

Diseño Arquitectonico:	Diseño Estructural:	Diseño Electrico	Diseño Mecanico:	Diseño Sanitario:	Responsable:	Arq. Colaboradores:	Propietario:	Titulo Hoja:	Fecha: NOV-2018	H: A302
Arq. Antonio Imbert Arq. Randol mercedes Codia 23978 Firma	Ing. . Codia 0 Firma	Ing. Ivan Jimenez Codia 14377 Firma	Ing. – Codia 14377 Firma	Ing. Magda Duarte Codia 0 Firma	0 Codia 0 Firma	Arq. Melying Joa	– 0 Firma	SECCIONES	Escala: 1 : 75 Revision:	


4/25/2022 11:50:52 AM

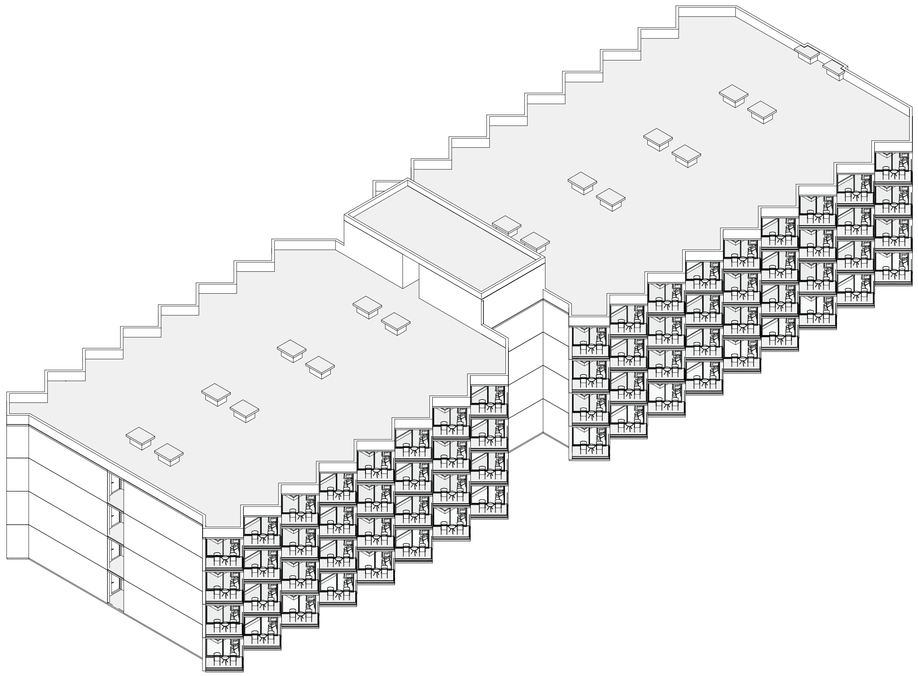

EDIFICIO A.3 Y C.3

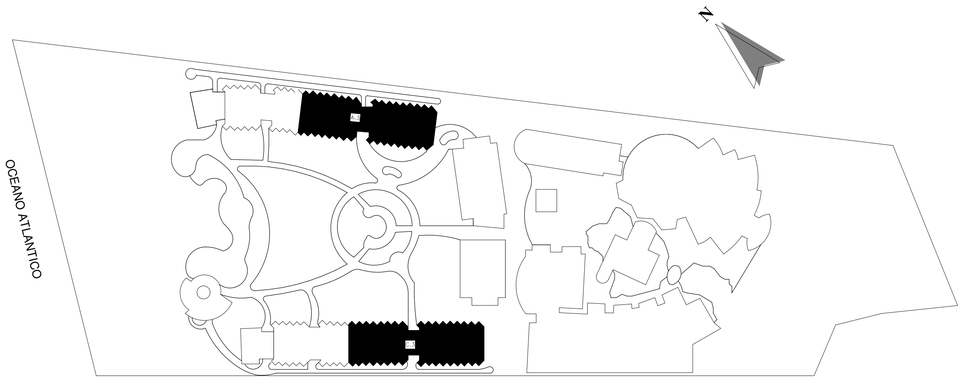

MONITOR PLANTA - SITE

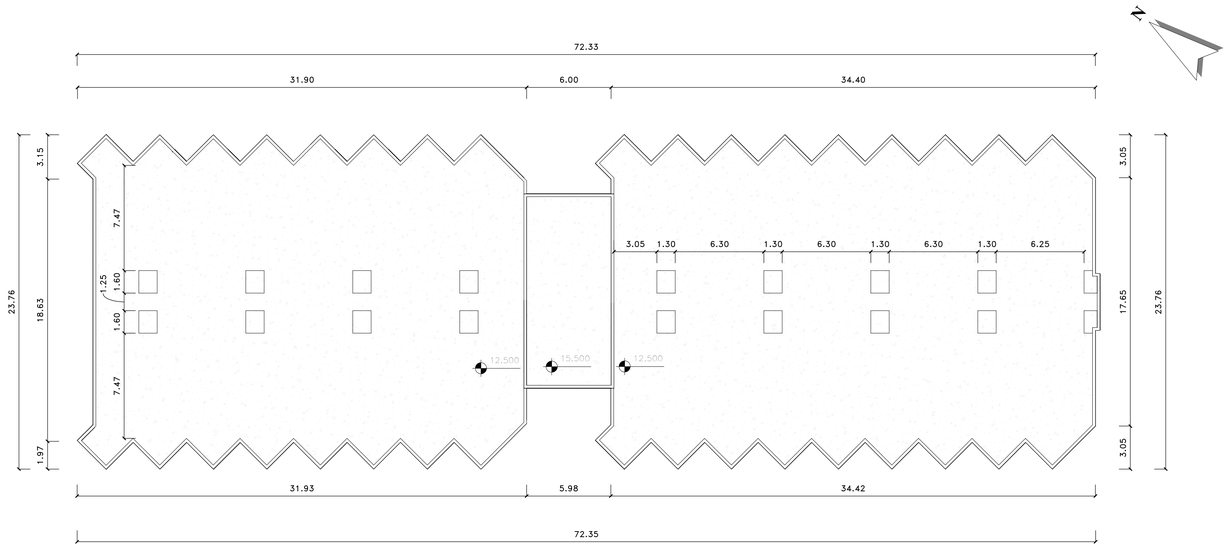

1 PLANTA DE CONJUNTO
1 : 200

0 2 4 6 8 10 20
ESCALA GRAFICA 1:200

PLANOS EN PROCESO

INDICE DE PLANOS

NO.	NOMBRE
A101	LOCALIZACION, UBICACION E INDICE
A102	PLANTA ARQ. AMUEBLADA PRIMER NIVEL
A103	PLANTA ARQ. AMUEBLADA SEGUNDO NIVEL
A104	PLANTA ARQ. AMUEBLADA TERCER NIVEL
A105	PLANTA ARQ. AMUEBLADA CUARTO NIVEL
A106	PLANTA ARQ. DIMENSIONADA PRIMER NIVEL
A107	PLANTA ARQ. DIMENSIONADA SEGUNDO NIVEL
A108	PLANTA ARQ. DIMENSIONADA TERCER NIVEL
A109	PLANTA ARQ. DIMENSIONADA CUARTO NIVEL
A201	ELEVACIONES
A202	ELEVACIONES
A301	SECCIONES
A302	SECCIONES

SIMPLES:/RQUITECTUR\

Proyecto:
VIVA WYNDHAM MICHES
EDIFICIO A.3 Y C.3
El Seibo, Miches, Republica Dominicana

Diseño Arquitectonico:
Arq. Antonio Imbert
Arq. Randol mercedes
Codia 23978 Firma

Diseño Estructural:
Ing.
Codia 0 Firma

Diseño Electrico
Ing. Ivan Jimenez
Codia 14377 Firma

Diseño Mecanico:
Ing.
Codia 14377 Firma

Diseño Sanitario:
Ing. Magda Duarte
Codia 0 Firma

Responsable:
0
Codia 0 Firma

Arq. Colaboradores:
Arq. Melying Joa


Propietario:
.
0 Firma

Titulo Hoja:
LOCALIZACION, UBICACION E INDICE

Fecha: NOV-2018
Escala: 1 : 200
Revision:

H: A101

4/25/2022 12:01:49 PM

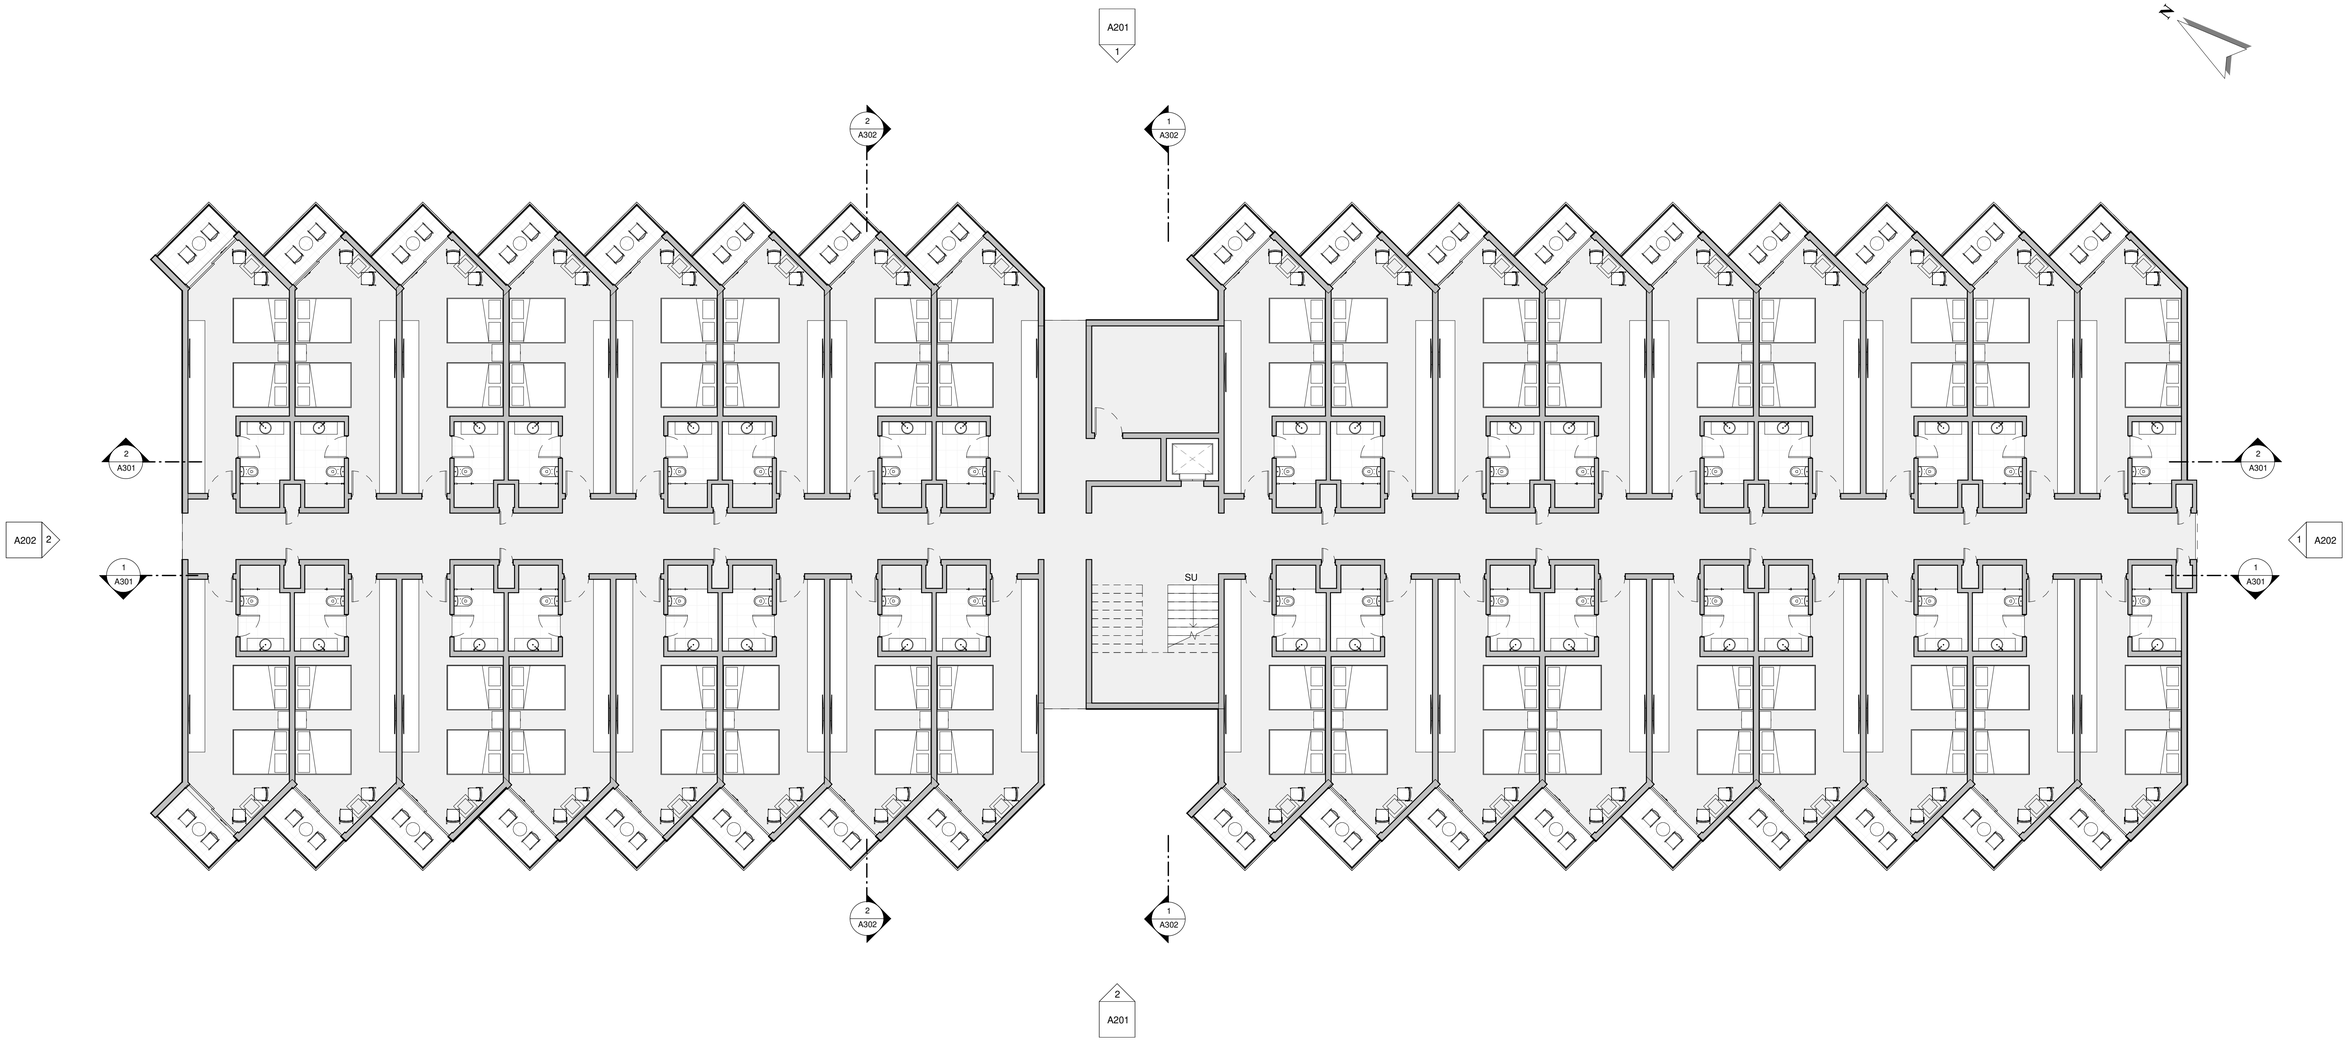

1 PLANTA ARQUITECTONICA AMUEBLADA 1ER NIVEL

1 : 100

ESCALA GRÁFICA 0 1 2 3 4 5 6 7 8 9 10 1:100

PLANOS EN PROCESO

SIMPLES:/RQUITECTUR\


Proyecto:
VIVA WYNDHAM MICHES
EDIFICIO A.3 Y C.3
El Seibo, Miches. Republica Dominicana

Diseño Arquitectonico: Arq. Antonio Imbert, Arq. Randol mercedes — Codia 23978 Firma	Diseño Estructural: Ing. — Codia 0 Firma	Diseño Electrico: Ing. Ivan Jimenez — Codia 14377 Firma	Diseño Mecanico: Ing. — Codia 14377 Firma	Diseño Sanitario: Ing. Magda Duarte — Codia 0 Firma	Responsable: 0 — Codia 0 Firma	Arq. Colaboradores: Arq. Melying Joa	Propietario: . — 0 Firma

Titulo Hoja: PLANTA ARQ. AMUEBLADA PRIMER NIVEL

Fecha: NOV-2018
Escala: 1 : 100
Revision:
H: A102

4/25/2022 12:01:37 PM

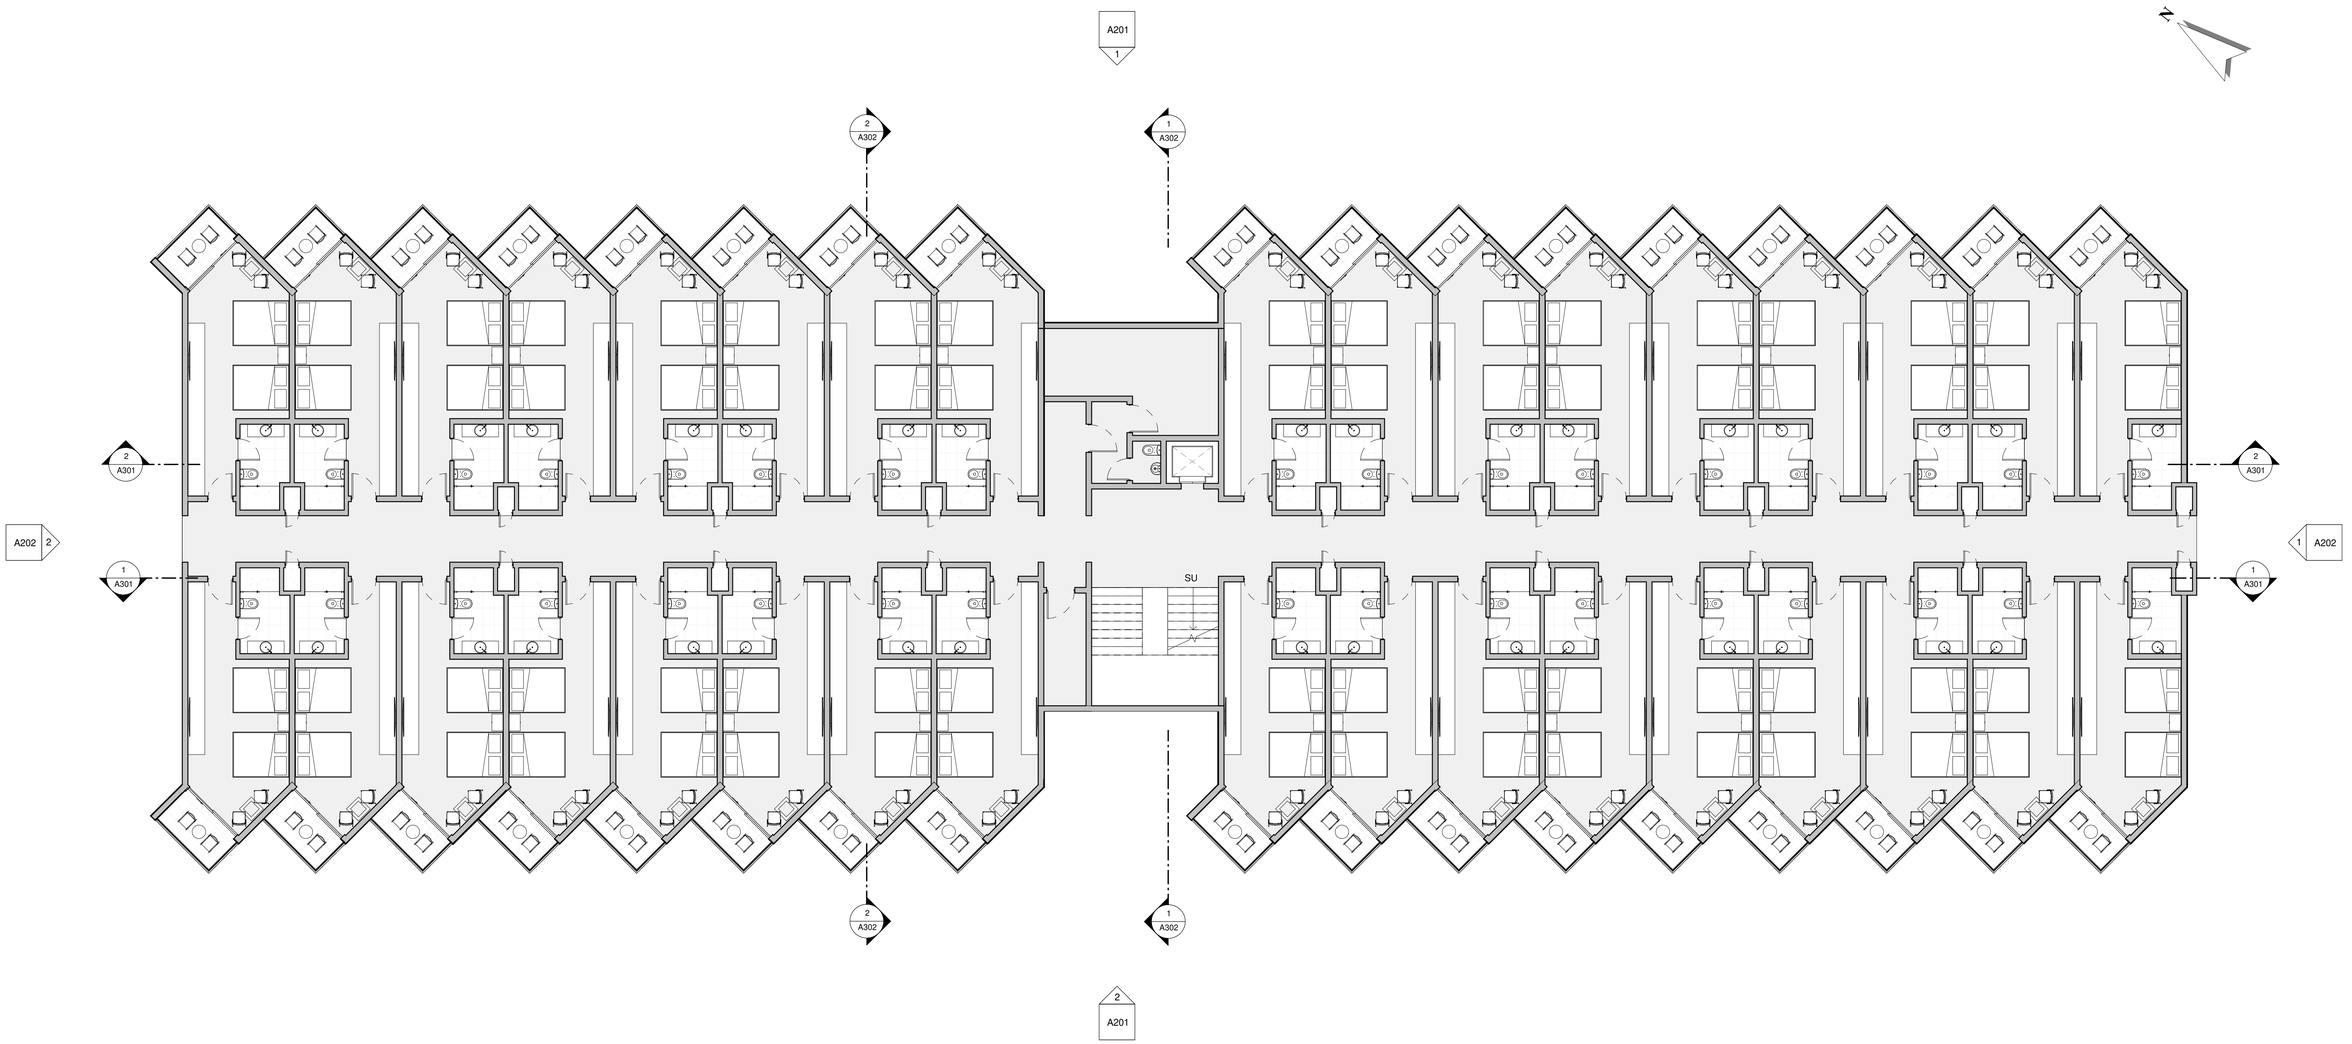

1 PLANTA ARQUITECTONICA AMUEBLADA 2DO NIVEL

1 : 100

ESCALA GRAFICA 0 1 2 3 4 5 6 7 8 9 10 1:100

PLANOS EN PROCESO

SIMPLES:/RQUITECTUR\

Proyecto:
VIVA WYNDHAM MICHES
EDIFICIO A.3 Y C.3
El Seibo, Miches. Republica Dominicana

Diseño Arquitectonico: Arq. Antonio Imbert, Arq. Randol mercedes — Codia 23978 — Firma	Diseño Estructural: Ing. — Codia 0 — Firma	Diseño Electrico Ing. Ivan Jimenez — Codia 14377 — Firma	Diseño Mecanico: Ing. — Codia 14377 — Firma	Diseño Sanitario: Ing. Magda Duarte — Codia 0 — Firma	Responsable: 0 — Codia 0 — Firma	Arq. Colaboradores: Arq. Melying Joa


Propietario: . — 0 — Firma

Titulo Hoja: PLANTA ARQ. AMUEBLADA SEGUNDO NIVEL

Fecha: NOV-2018
Escala: 1 : 100
Revision:

H: A103

4/25/2022 12:02:04 PM

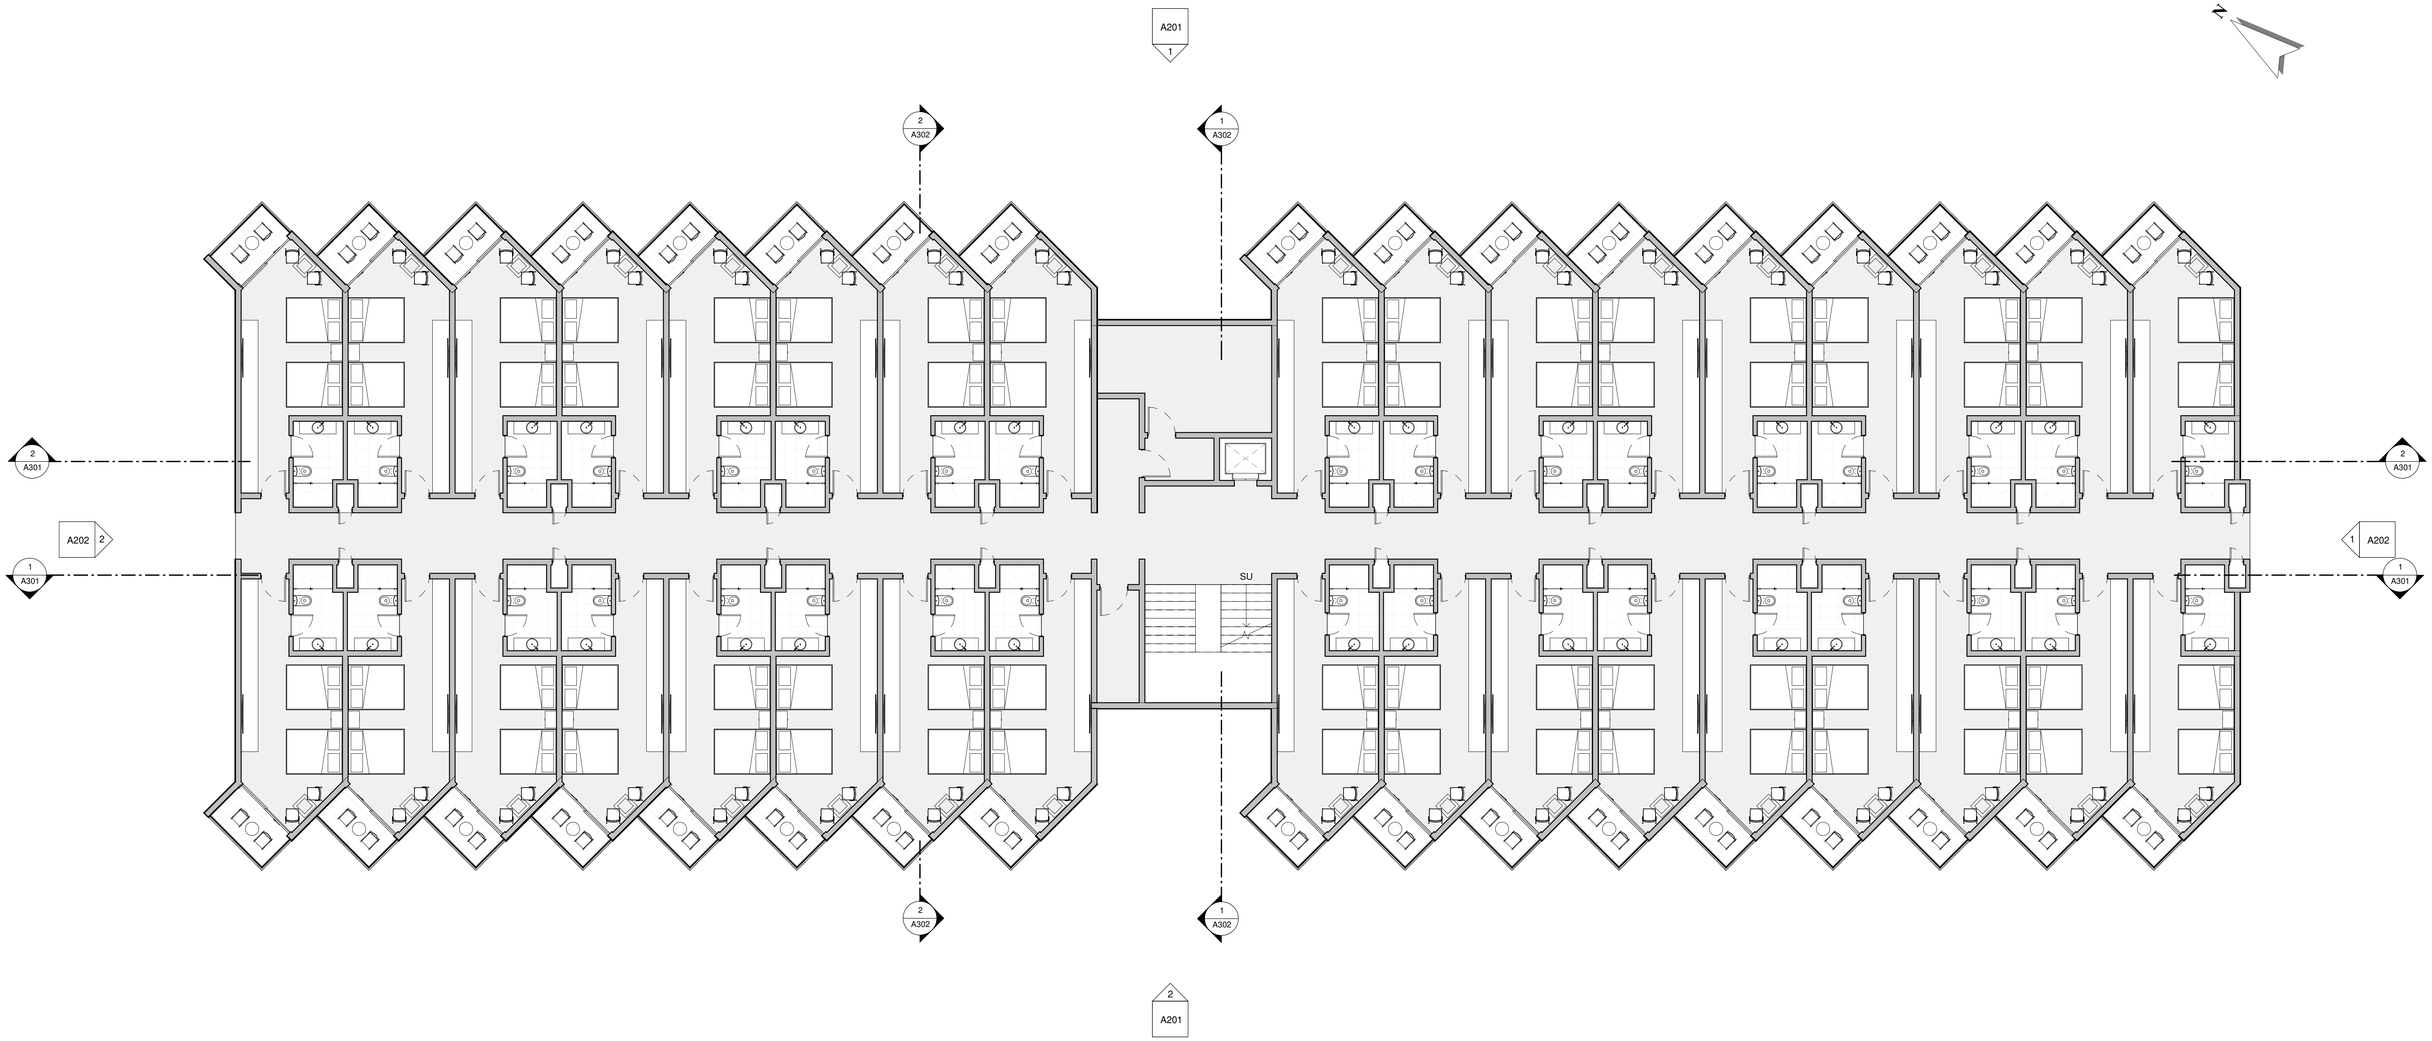

1 PLANTA ARQUITECTONICA AMUEBLADA 3ER NIVEL

1 : 100

0 1 2 3 4 5 6 7 8 9 10

ESCALA GRAFICA 1:100

PLANOS EN PROCESO

SIMPLES:/RQUITECTUR\


Proyecto:
VIVA WYNDHAM MICHES
EDIFICIO A.3 Y C.3
El Seibo, Miches, Republica Dominicana

Diseño Arquitectonico: Arq. Antonio Imbert, Arq. Randol mercedes — Codia 23978 Firma	Diseño Estructural: Ing. — Codia 0 Firma	Diseño Electrico Ing. Ivan Jimenez — Codia 14377 Firma	Diseño Mecanico: Ing. — Codia 14377 Firma	Diseño Sanitario: Ing. Magda Duarte — Codia 0 Firma	Responsable: 0 — Codia 0 Firma	Arq. Colaboradores: Arq. Melying Joa	Propietario: . — 0 Firma

Titulo Hoja: PLANTA ARQ. AMUEBLADA TERCER NIVEL

Fecha: NOV-2018
Escala: 1 : 100
Revision:
H: A104

4/25/2022 12:02:10 PM

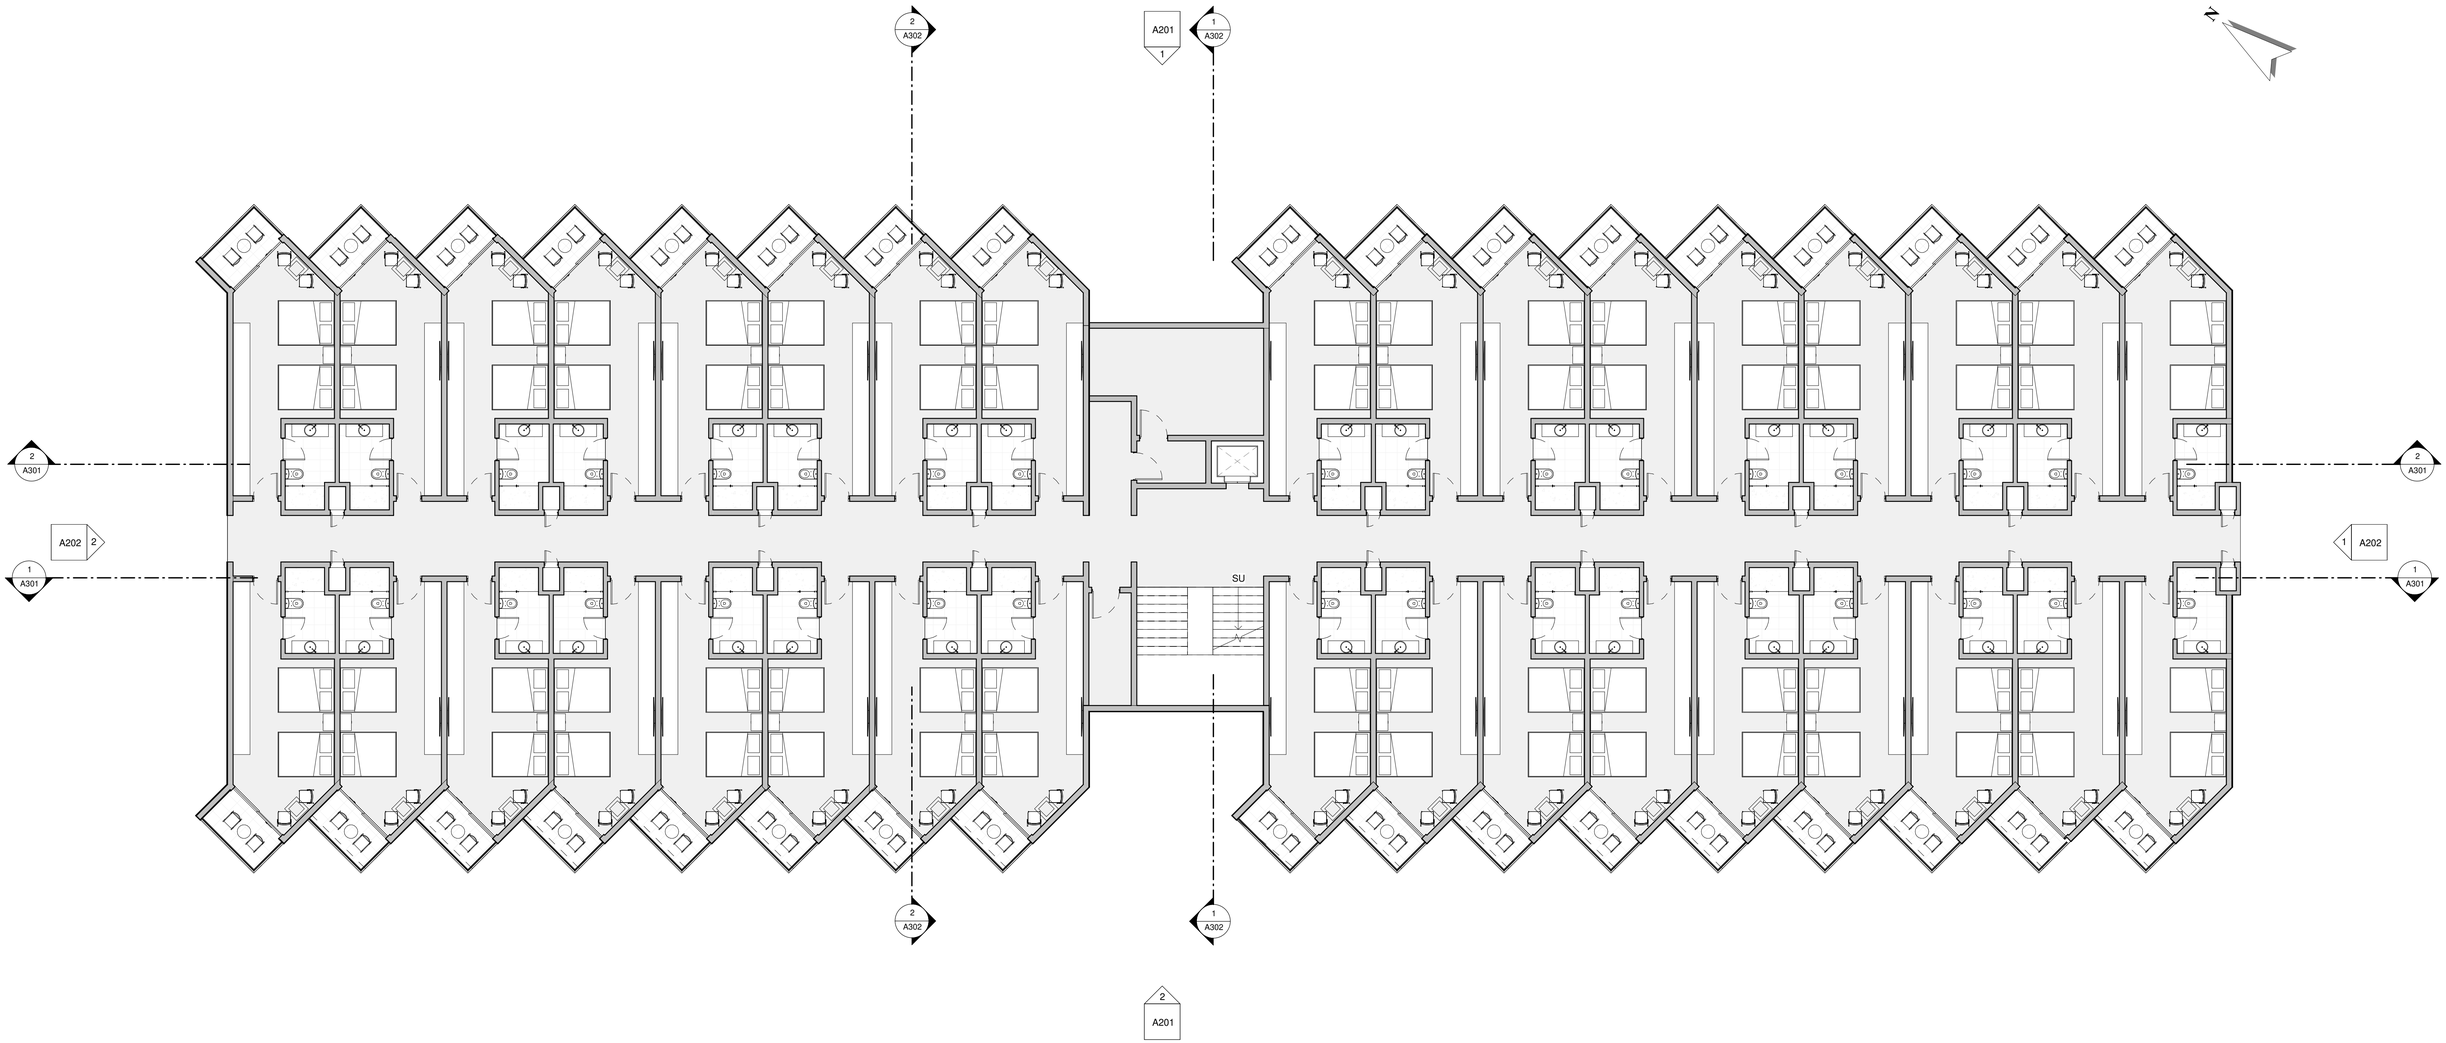

1 PLANTA ARQUITECTONICA AMUEBLADA 4TO NIVEL

1 : 100

0 1 2 3 4 5 6 7 8 9 10
ESCALA GRAFICA 1:100

PLANOS EN PROCESO

SIMPLES:/RQUITECTUR\

Proyecto:
VIVA WYNDHAM MICHES
EDIFICIO A.3 Y C.3
El Seibo, Miches. Republica Dominicana

Diseño Arquitectonico: Arq. Antonio Imbert, Arq. Randol mercedes — Codia 23978 — Firma	Diseño Estructural: Ing. — Codia 0 — Firma	Diseño Electrico Ing. Ivan Jimenez — Codia 14377 — Firma	Diseño Mecanico: Ing. — Codia 14377 — Firma	Diseño Sanitario: Ing. Magda Duarte — Codia 0 — Firma	Responsable: 0 — Codia 0 — Firma	Arq. Colaboradores: Arq. Melying Joa


Propietario: . — 0 — Firma

Titulo Hoja: PLANTA ARQ. AMUEBLADA CUARTO NIVEL

Fecha: NOV-2018
Escala: 1 : 100
Revision:

H: A105

4/25/2022 12:02:16 PM

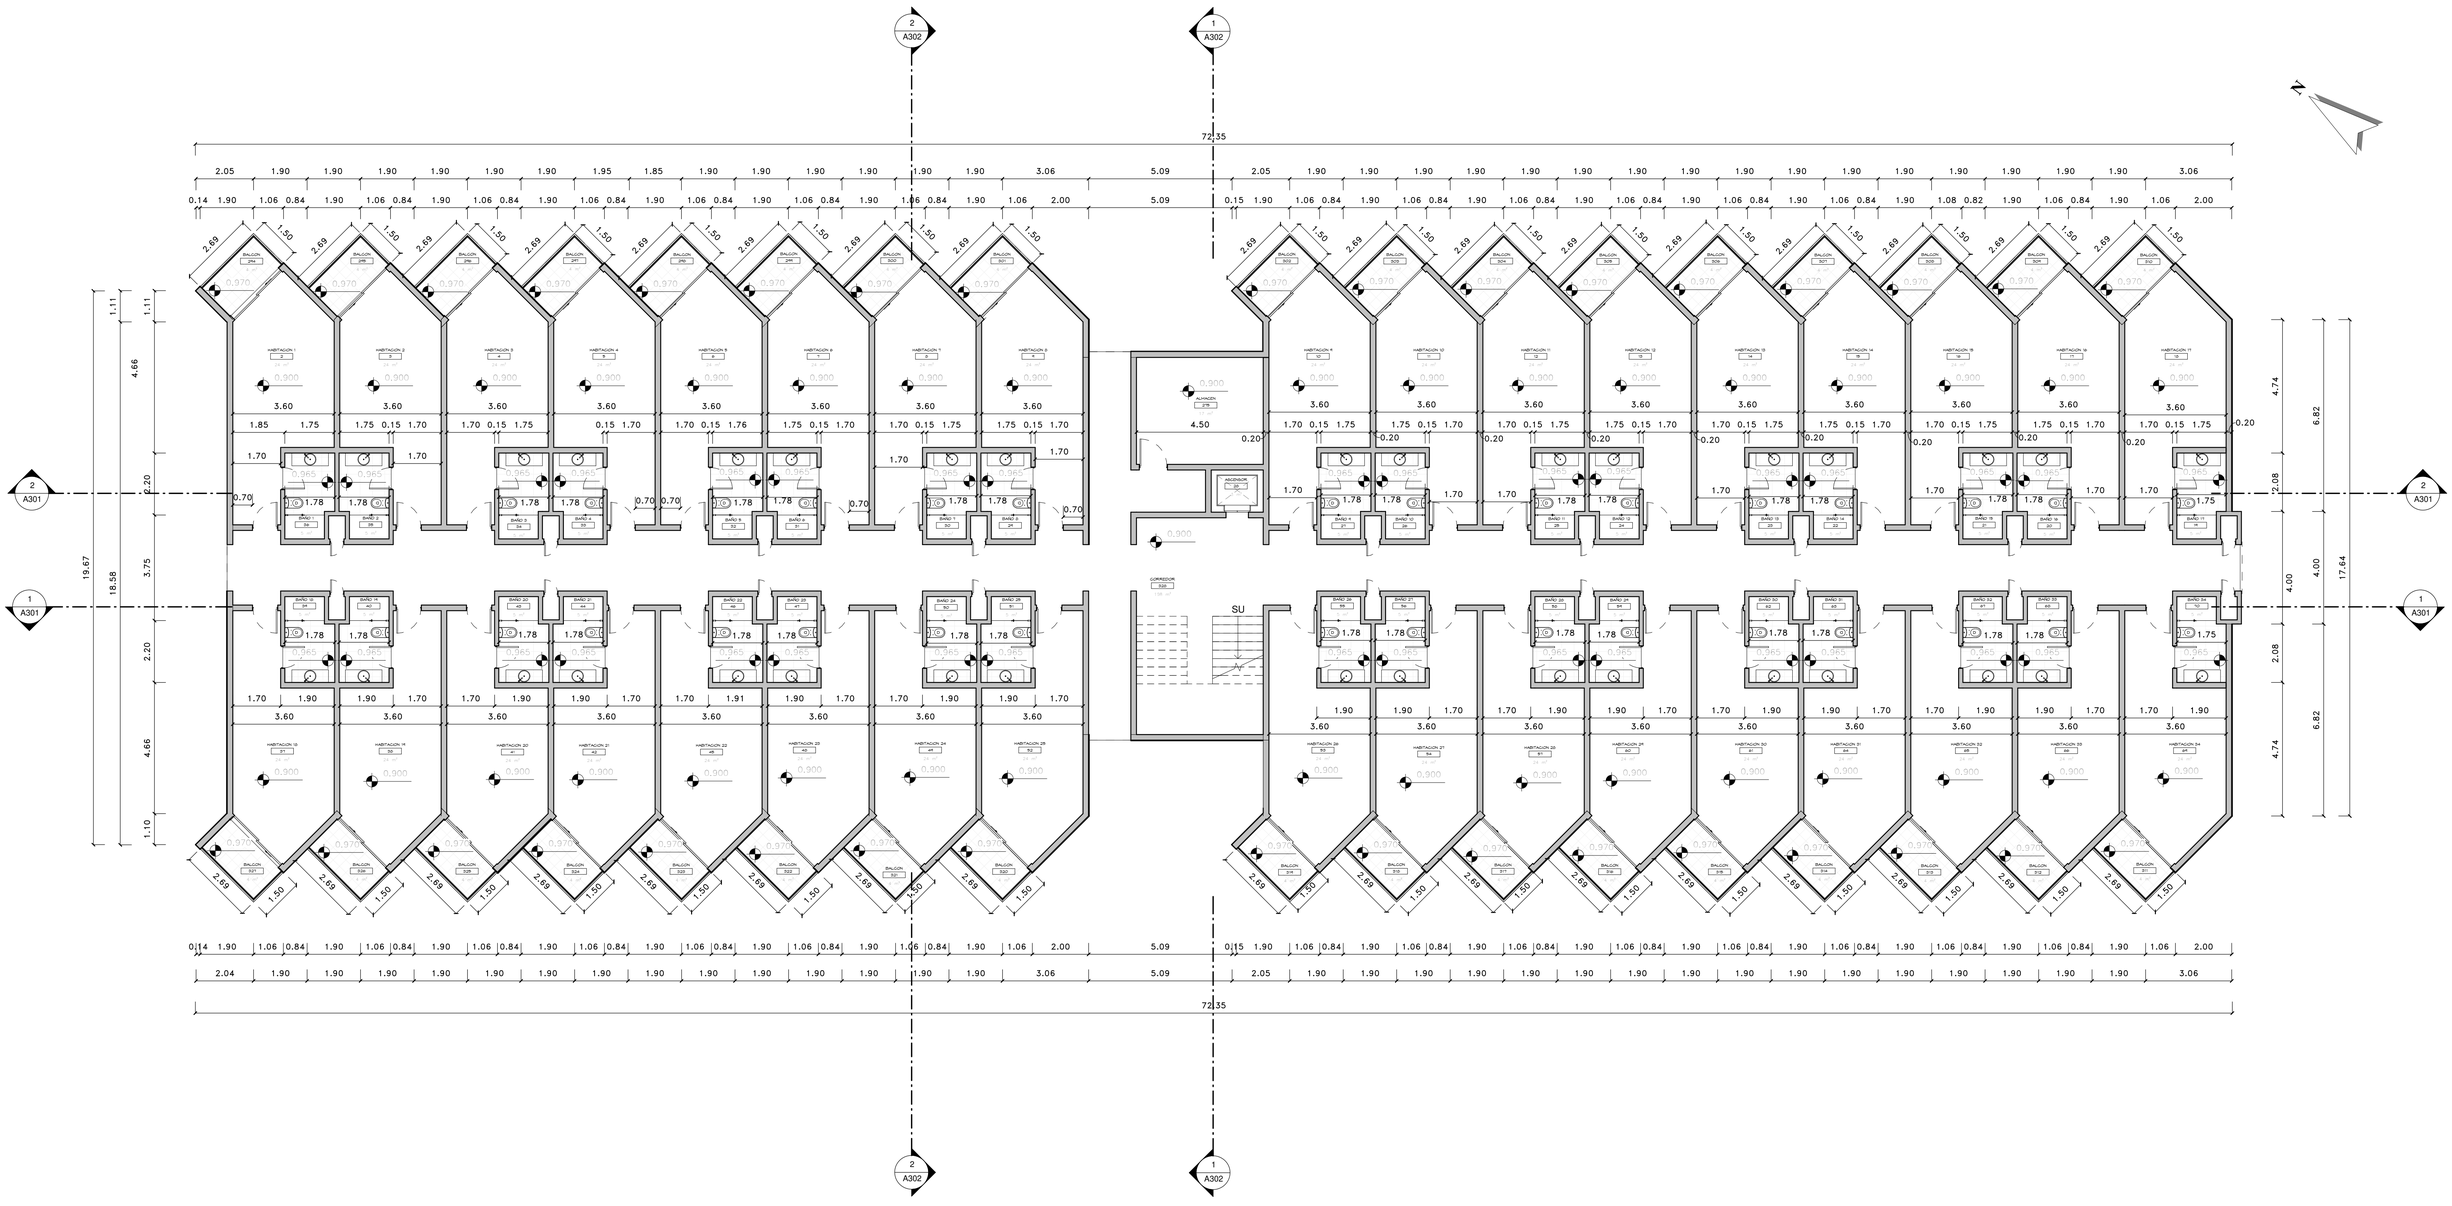

1 PLANTA ARQUITECTONICA DIMENSIONADA 1ER NIVEL

1 : 100

ESCALA GRAFICA 0 1 2 3 4 5 6 7 8 9 10 1:100


PLANOS EN PROCESO

SIMPLES:/RQUITECTUR\

Proyecto: VIVA WYNDHAM MICHES EDIFICIO A.3 Y C.3 El Seibo, Miches, Republica Dominicana	Diseño Arquitectonico: Arq. Antonio Imbert, Arq. Randol mercedes, Cedula 23978 Firma	Diseño Estructural: Ing. Cedula 0 Firma	Diseño Electrico: Ing. Ivan Jimenez, Cedula 14377 Firma	Diseño Mecanico: Ing. Cedula 14377 Firma	Diseño Sanitario: Ing. Magda Duarte, Cedula 0 Firma	Responsable: 0, Cedula 0	Arq. Colaboradores: Arq. Melying Joa

Propietario: . 0 Firma	Titulo Hoja: PLANTA ARQ. DIMENSIONADA PRIMER NIVEL	Fecha: NOV-2018	H: A106
		Escala: 1 : 100	
		Revision:	

4/25/2022 12:02:23 PM

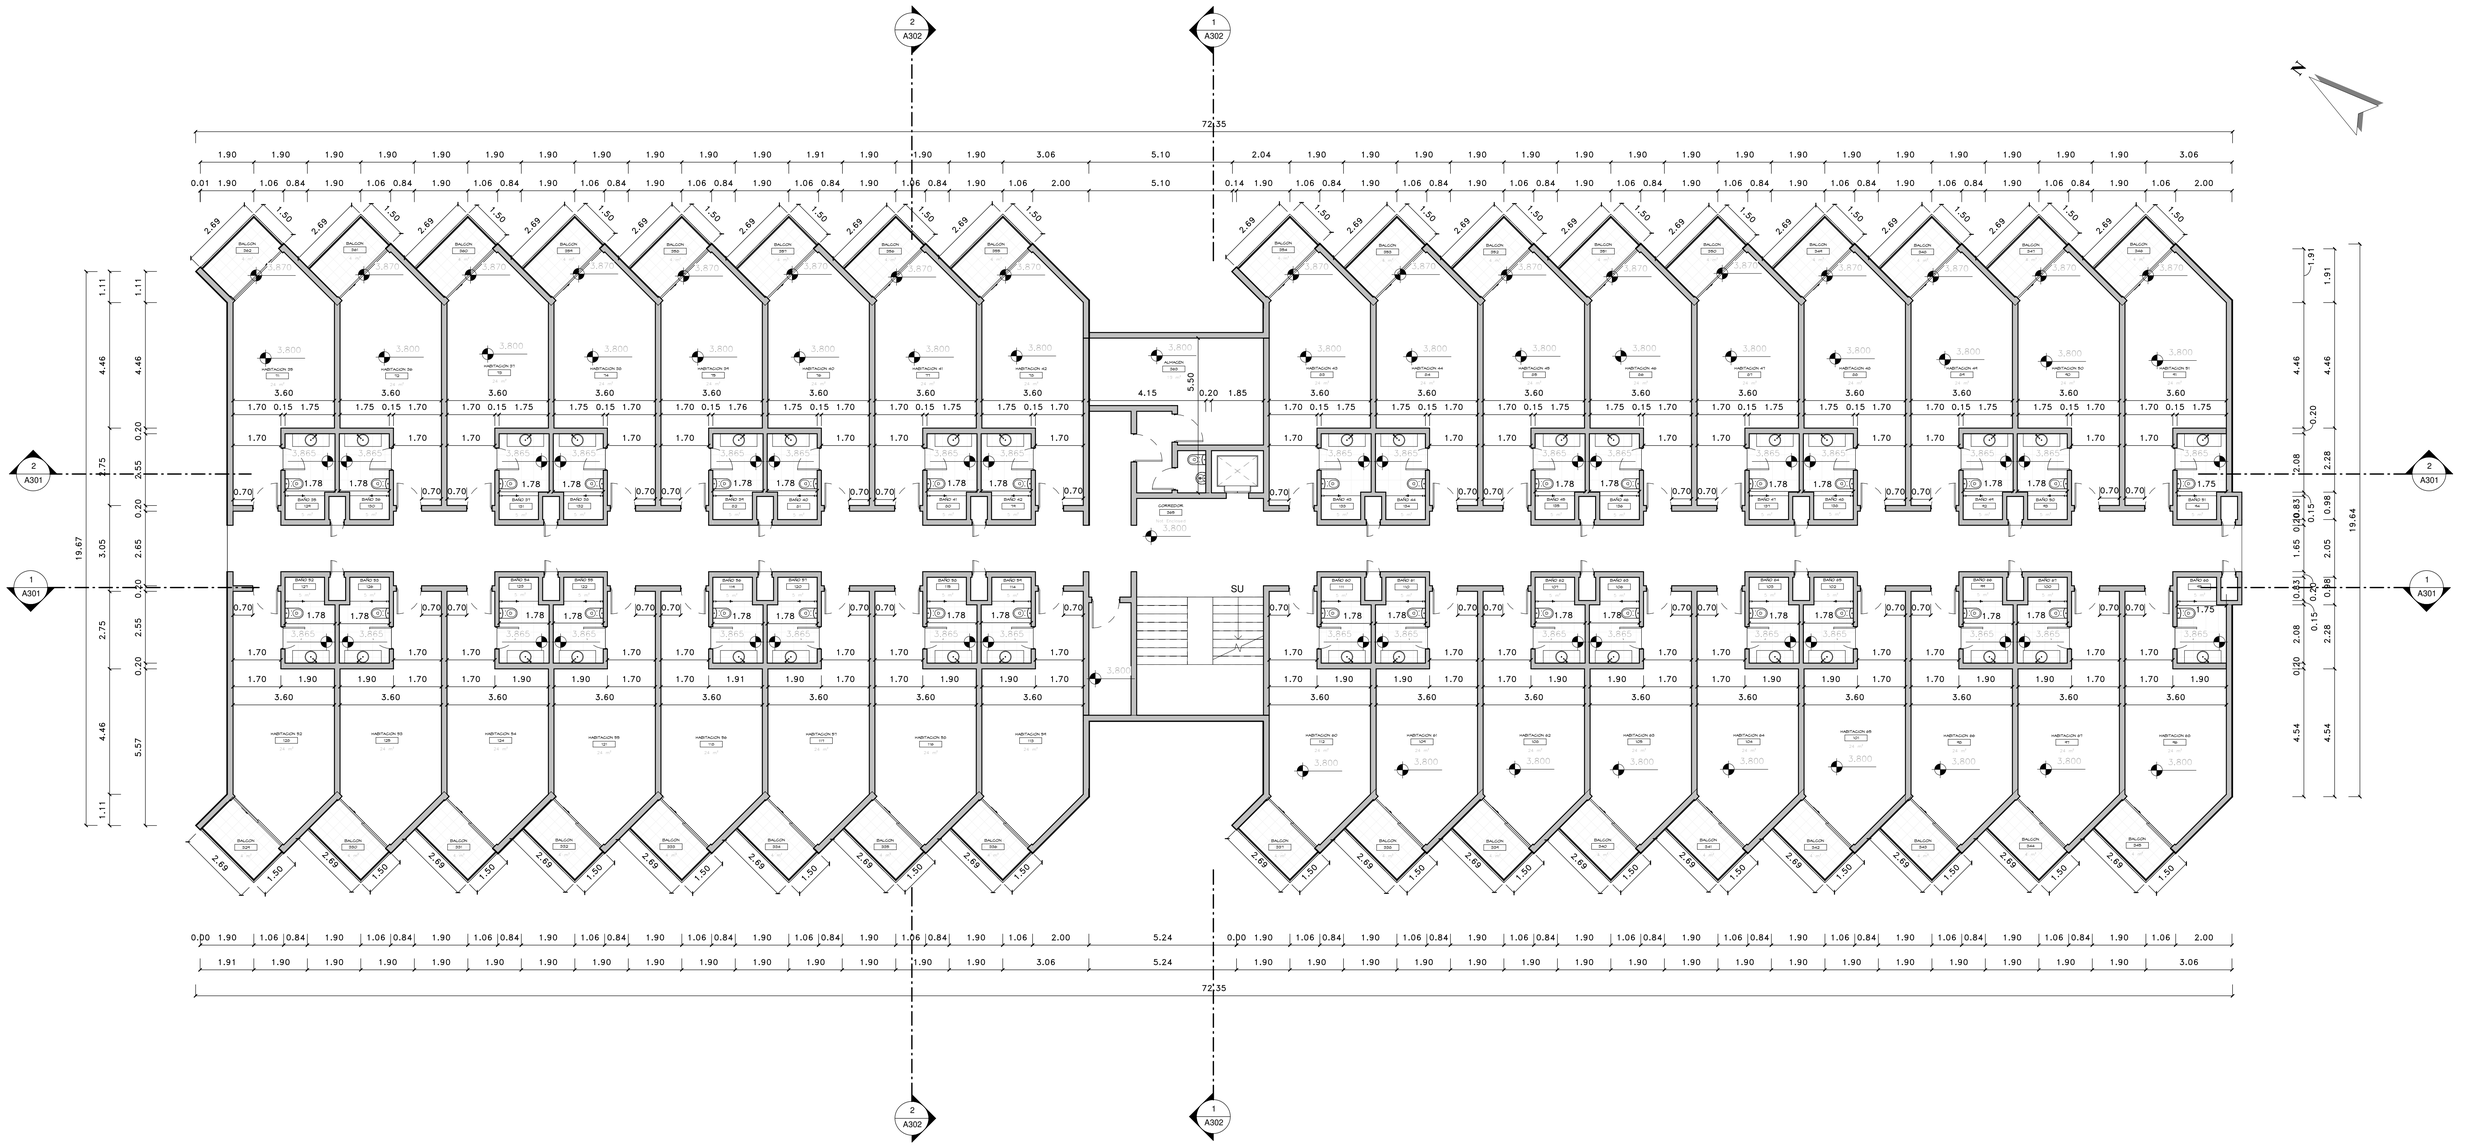

1 PLANTA ARQUITECTONICA DIMENSIONADA 2DO NIVEL

1 : 100

ESCALA GRAFICA 0 1 2 3 4 5 6 7 8 9 10 1:100


PLANOS EN PROCESO

SIMPLES:/RQUITECTUR\

Proyecto: VIVA WYNDHAM MICHES EDIFICIO A.3 Y C.3 El Seibo, Miches, Republica Dominicana	Diseño Arquitectonico: Arq. Antonio Imbert; Arq. Randol mercedes; Codia 23978 Firma	Diseño Estructural: Ing. ; Codia 0 Firma	Diseño Electrico Ing. Ivan Jimenez; Codia 14377 Firma	Diseño Mecanico: Ing. ; Codia 14377 Firma	Diseño Sanitario: Ing. Magda Duarte; Codia 0 Firma	Responsable: 0; Codia 0 Firma	Arq. Colaboradores: Arq. Melying Joa	Propietario: . ; 0 Firma

Titulo Hoja:	PLANTA ARQ. DIMENSIONADA SEGUNDO NIVEL
Fecha:	NOV-2018
Escala:	1 : 100
Revision:	
H:	A107

4/25/2022 12:02:29 PM

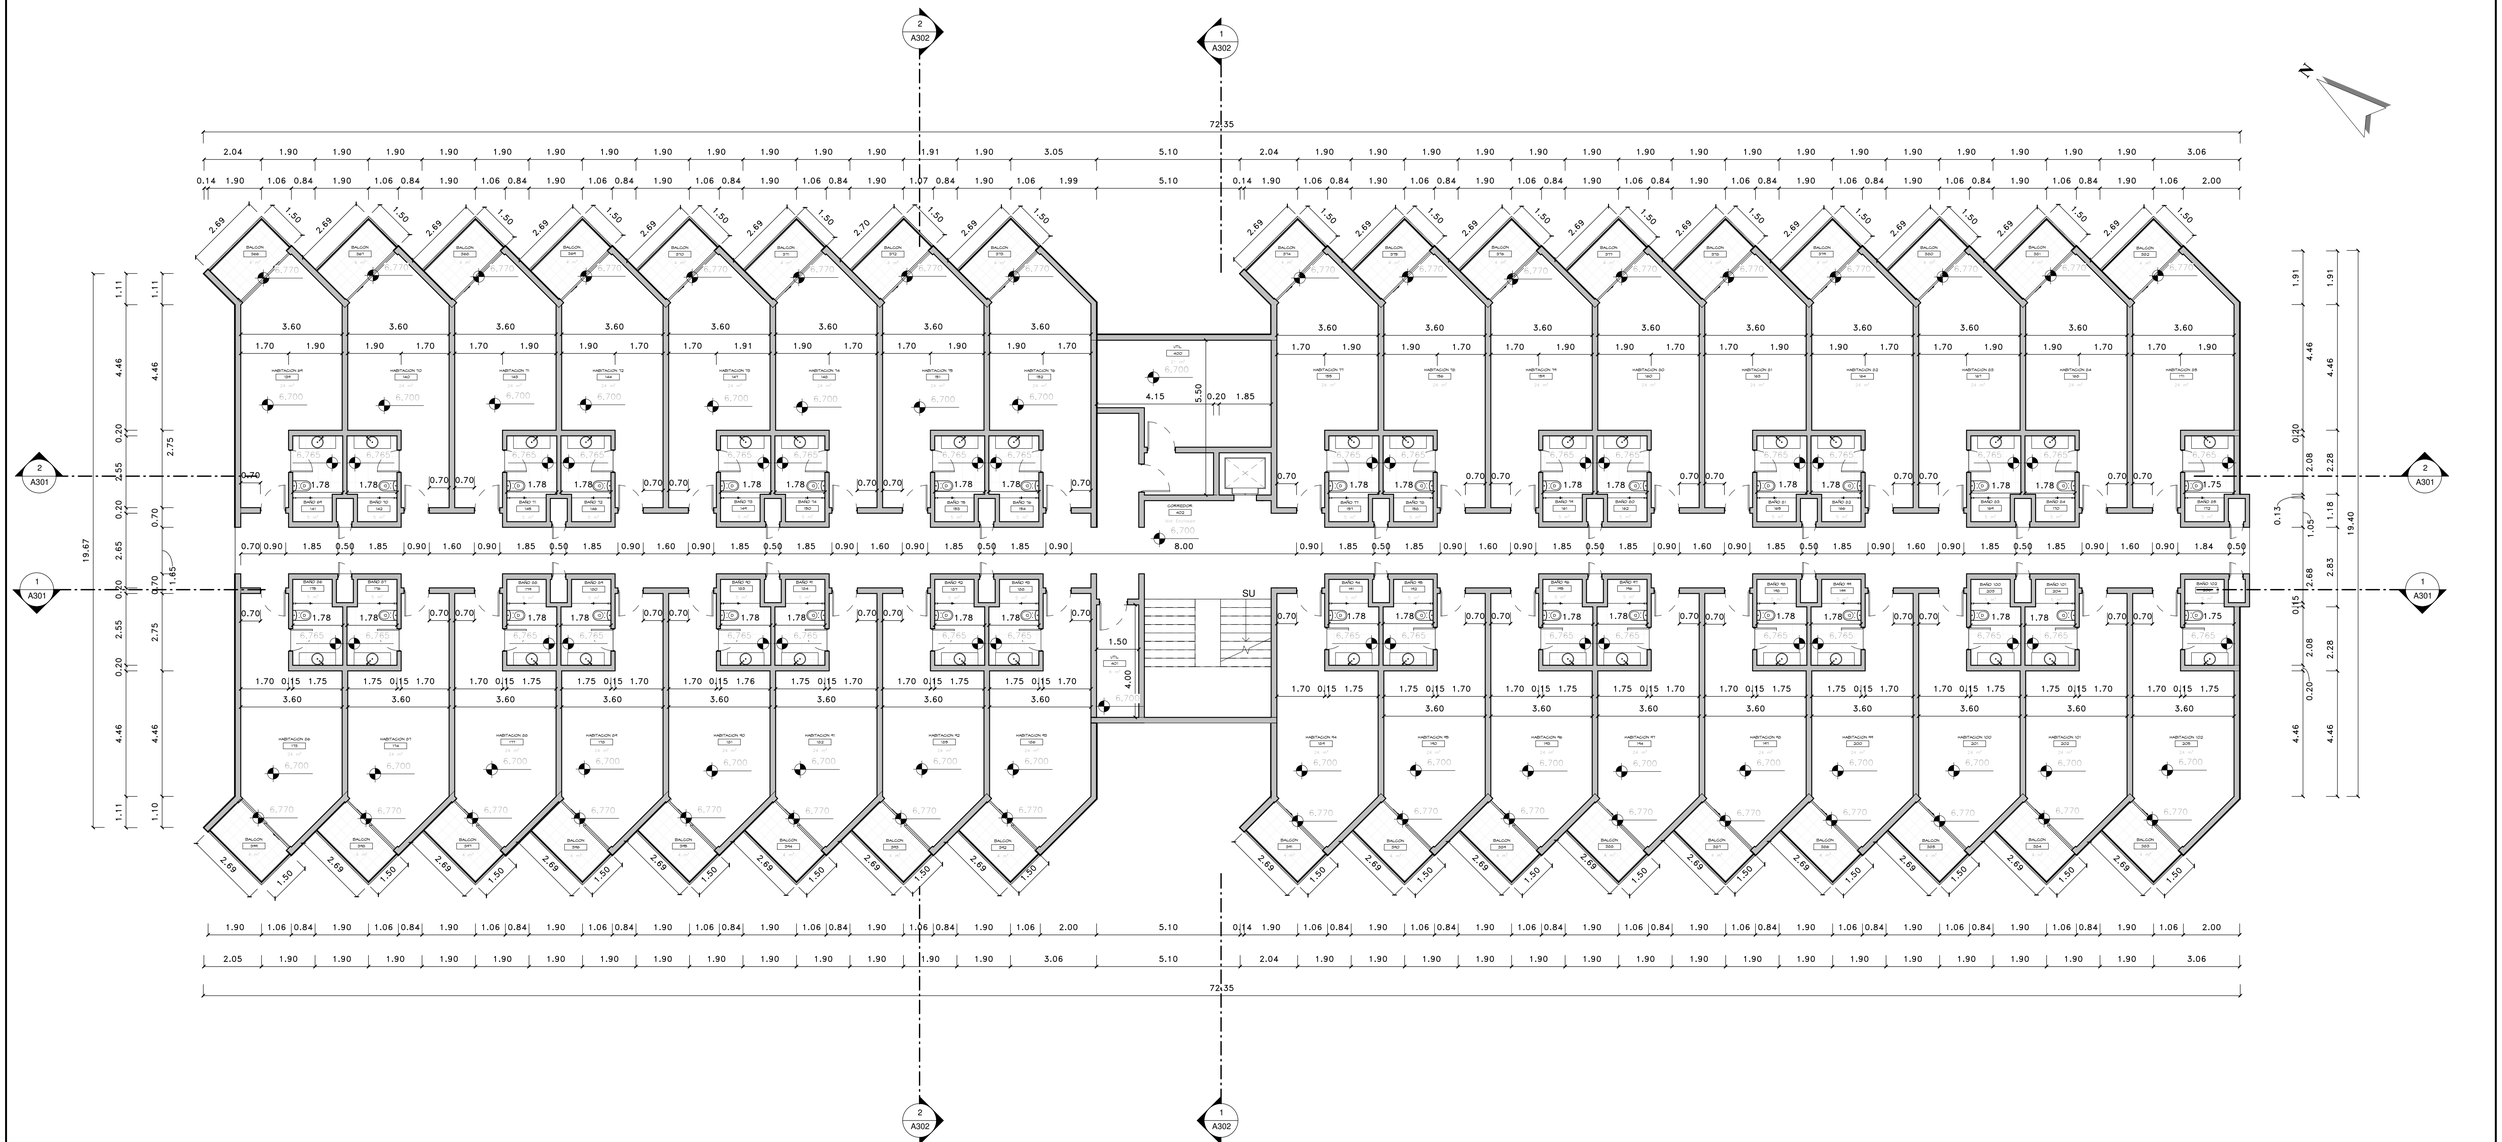

1 PLANTA ARQUITECTONICA DIMENSIONADA 3ER NIVEL

1 : 100

ESCALA GRAFICA 0 1 2 3 4 5 6 7 8 9 10 1:100


PLANOS EN PROCESO

SIMPLES:/RQUITECTUR\

Proyecto: VIVA WYNDHAM MICHES EDIFICIO A.3 Y C.3 El Seibo, Miches, Republica Dominicana	Diseño Arquitectonico: Arq. Antonio Imbert, Arq. Randol mercedes, Codia 23978, Firma	Diseño Estructural: Ing., Codia 0, Firma	Diseño Electrico: Ing. Ivan Jimenez, Codia 14377, Firma	Diseño Mecanico: Ing., Codia 14377, Firma	Diseño Sanitario: Ing. Magda Duarte, Codia 0, Firma	Responsable: 0, Codia 0, Firma	Arq. Colaboradores: Arq. Melying Joa	Propietario: ., 0, Firma

Titulo Hoja:	PLANTA ARQ. DIMENSIONADA TERCER NIVEL
Fecha:	NOV-2018
Escala:	1 : 100
Revision:	
H:	A108

4/25/2022 12:02:35 PM

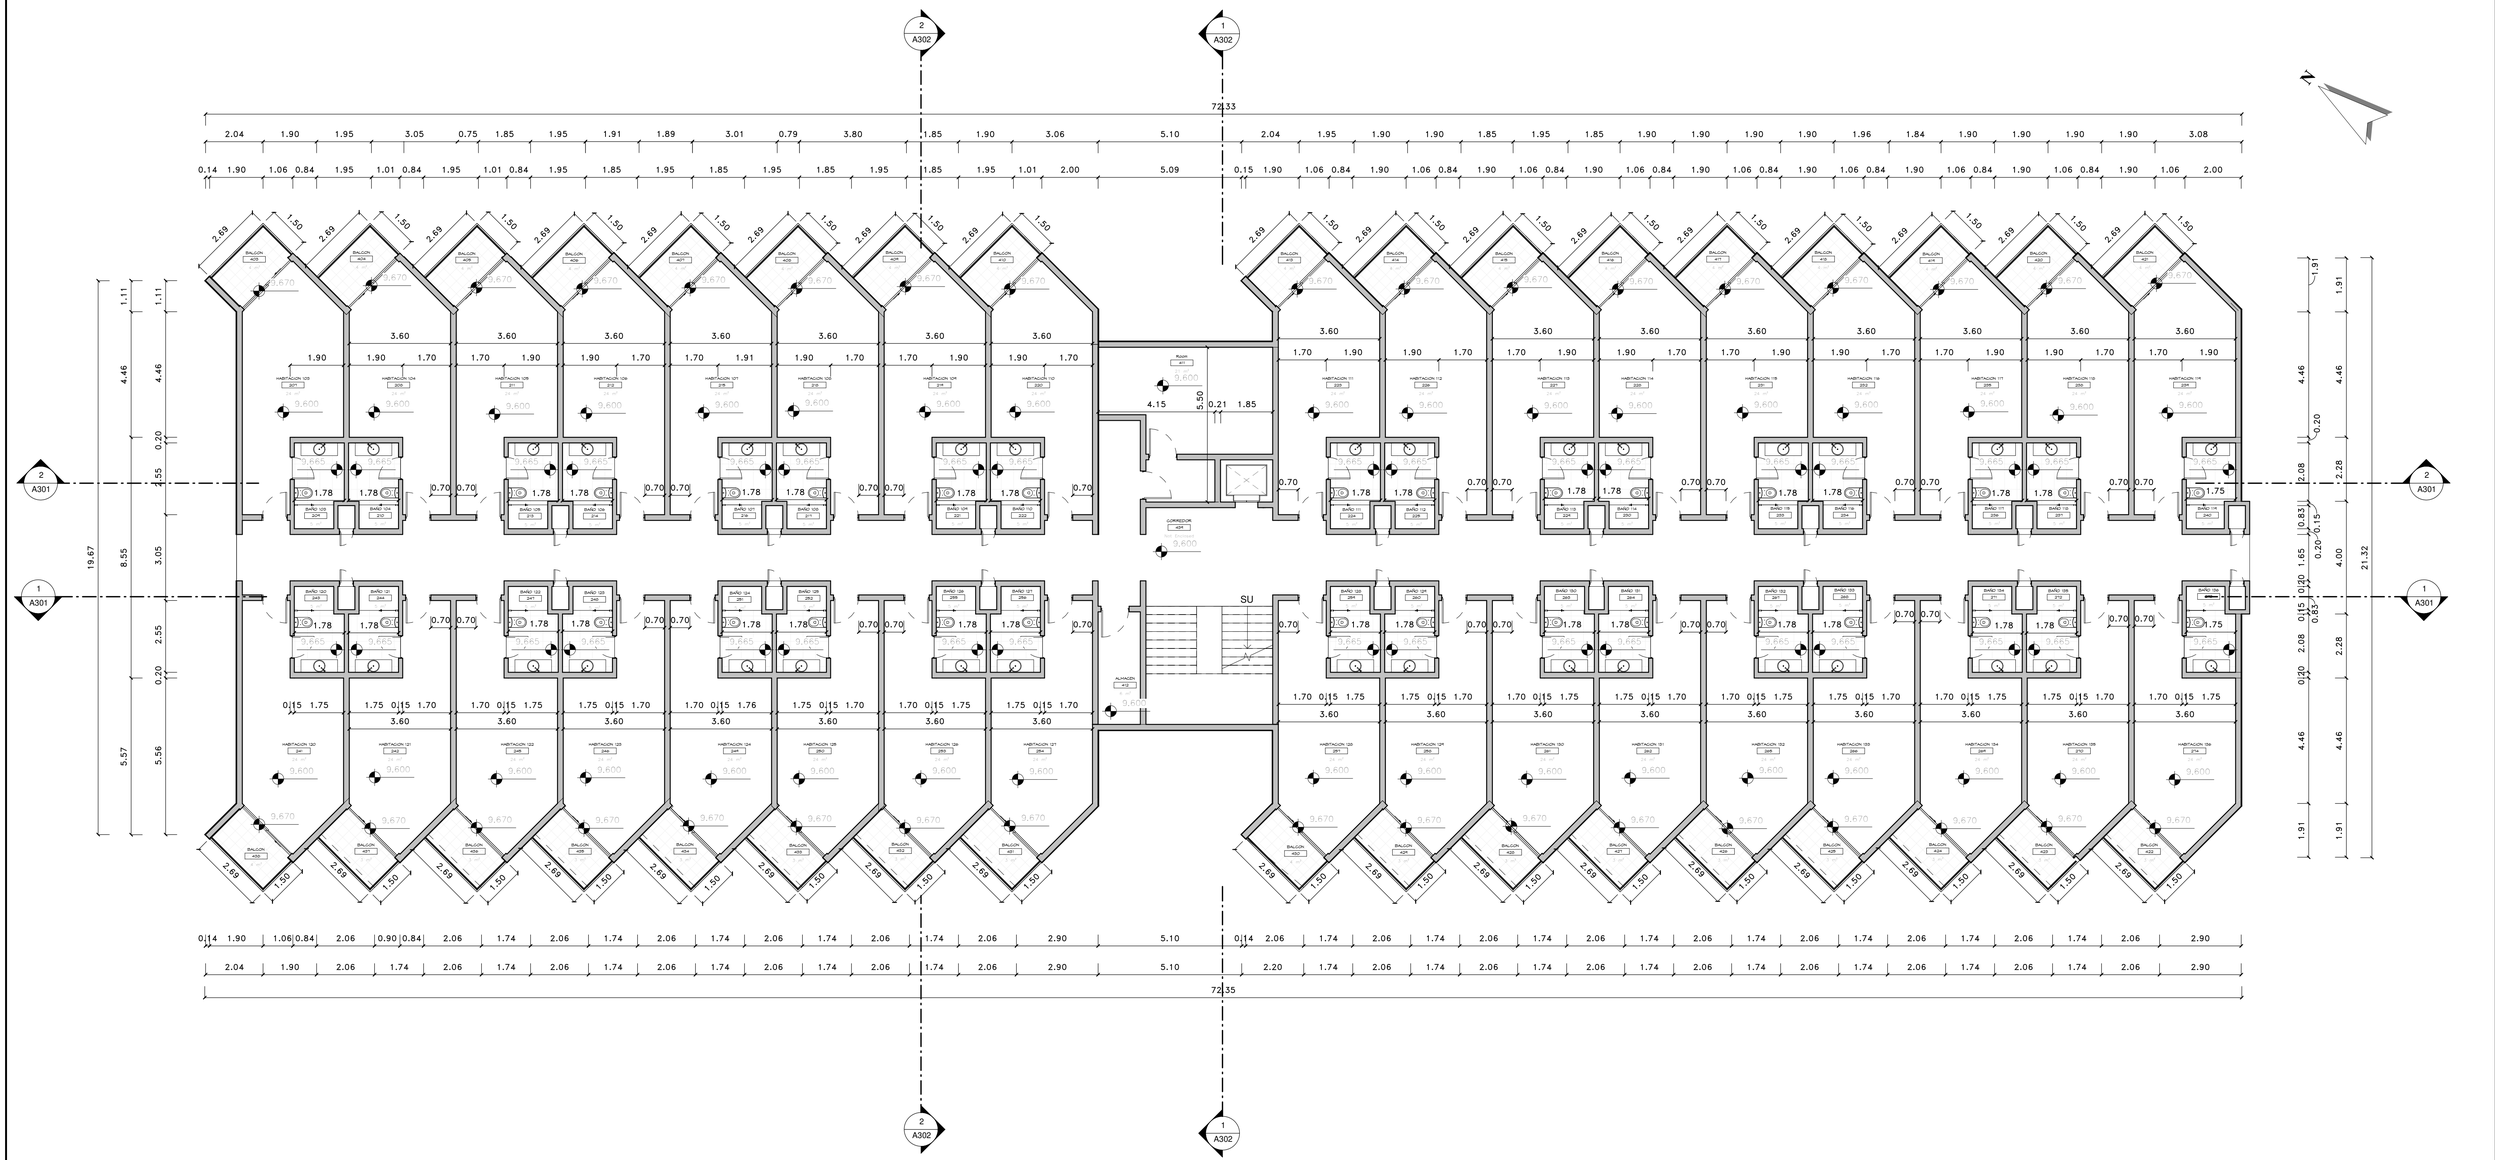

1 PLANTA ARQUITECTONICA DIMENSIONADA 4TO NIVEL

1 : 100

ESCALA GRÁFICA 0 1 2 3 4 5 6 7 8 9 10 1:100

PLANOS EN PROCESO

SIMPLES:/RQUITECTUR\


Proyecto:
VIVA WYNDHAM MICHES
EDIFICIO A.3 Y C.3
El Seibo, Miches. Republica Dominicana

Diseño Arquitectonico: Arq. Antonio Imbert, Arq. Randol mercedes — Codia 23978 — Firma	Diseño Estructural: Ing. — Codia 0 — Firma	Diseño Electrico: Ing. Ivan Jimenez — Codia 14377 — Firma	Diseño Mecanico: Ing. — Codia 14377 — Firma	Diseño Sanitario: Ing. Magda Duarte — Codia 0 — Firma	Responsable: 0 — Codia 0 — Firma	Arq. Colaboradores: Arq. Melying Joa	Propietario: . — 0 — Firma

Titulo Hoja: PLANTA ARQ. DIMENSIONADA CUARTO NIVEL


Fecha: NOV-2018
Escala: 1 : 100
Revision:
H: A109

4/25/2022 12:03:41 PM

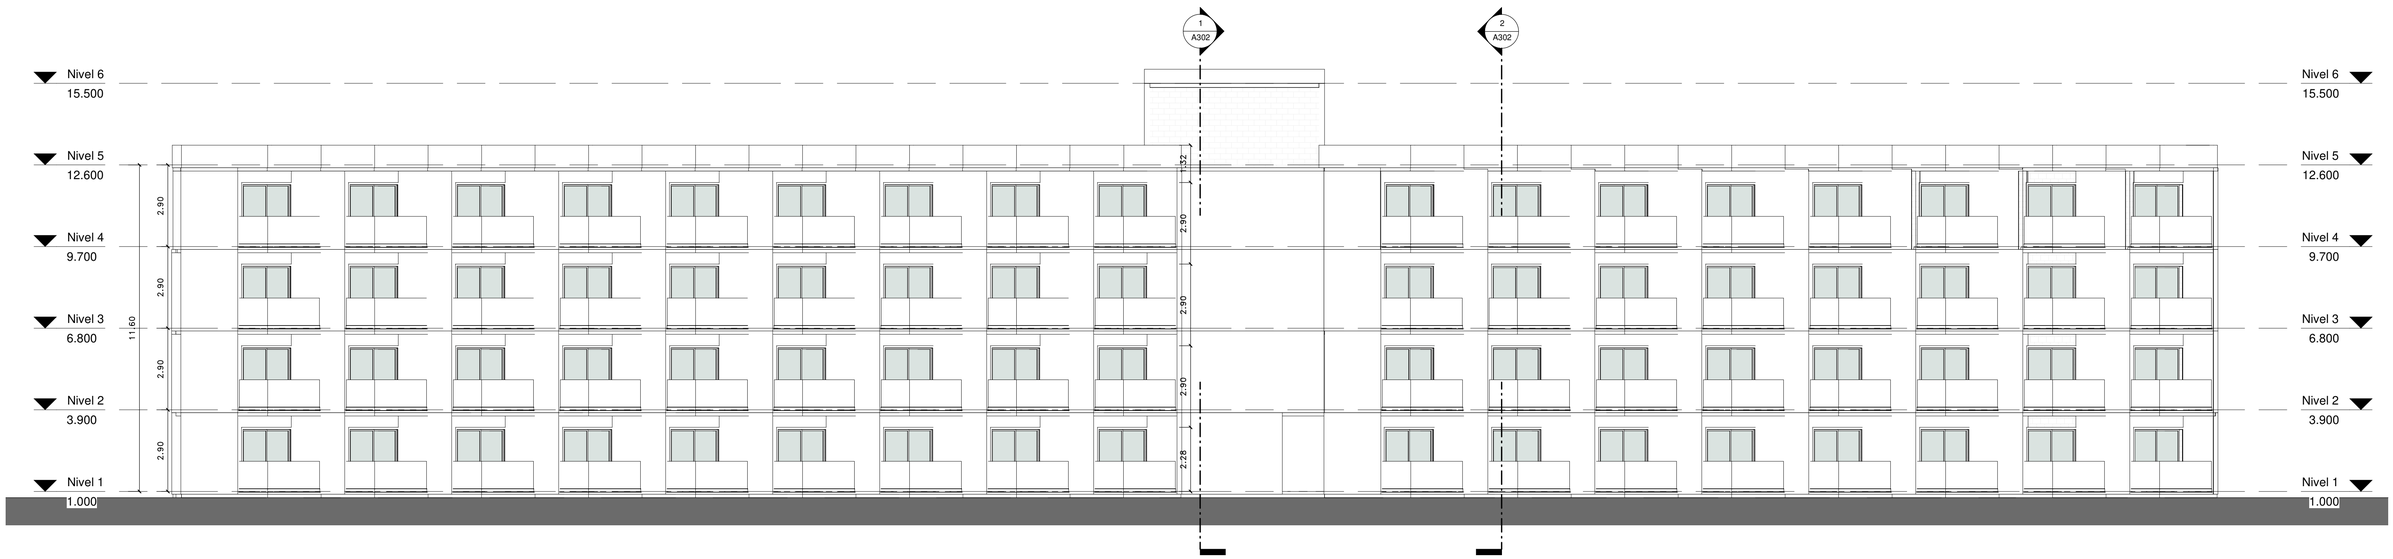

1 ELEVACION CARA NORTE

1 : 100

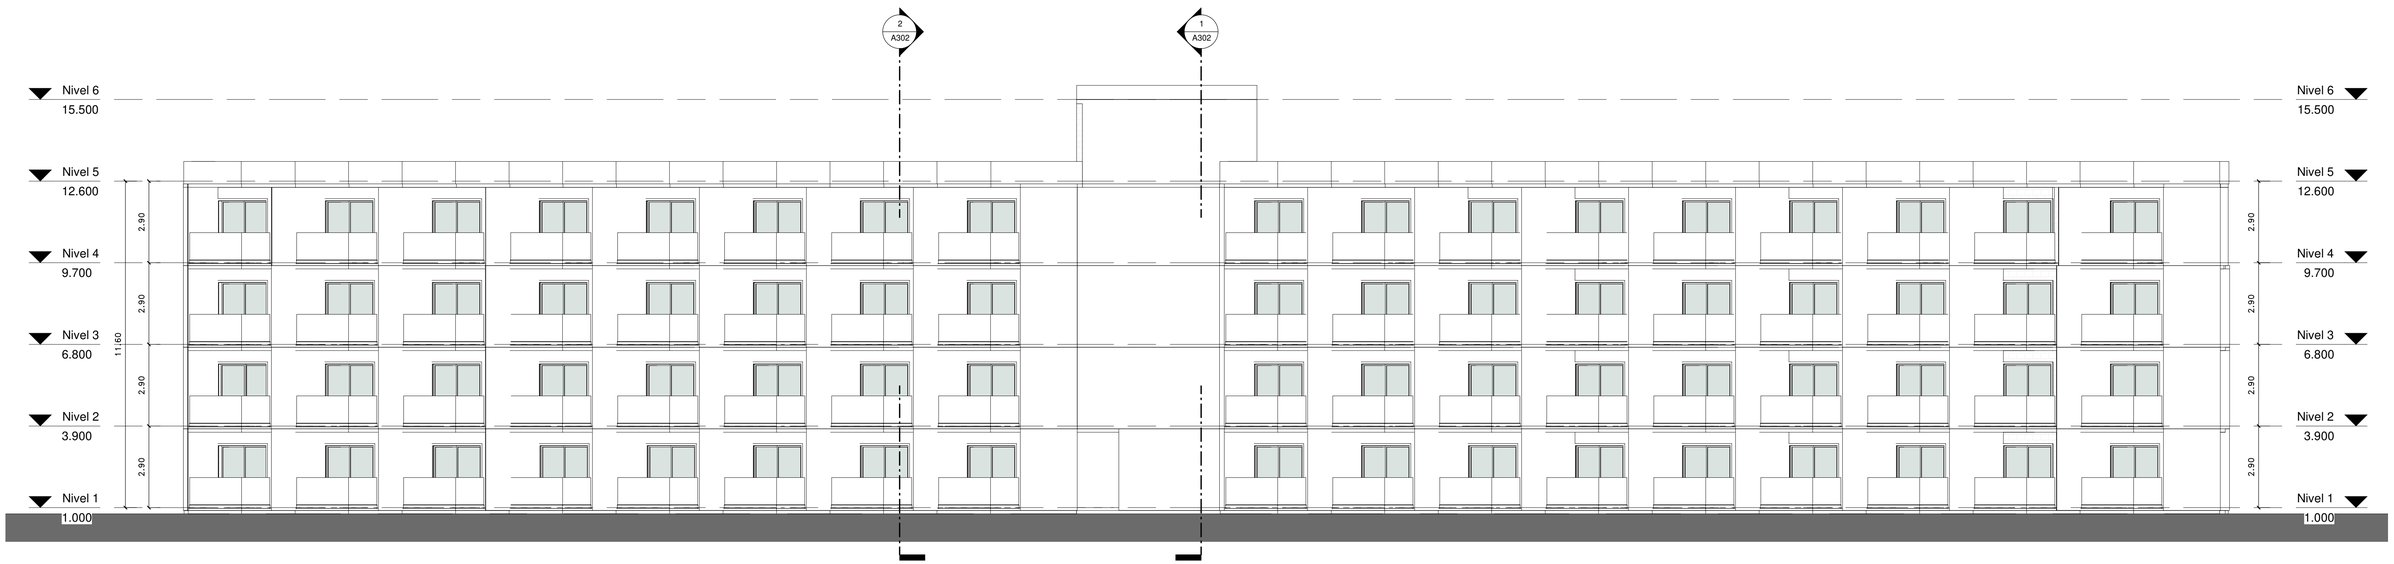

2 ELEVACION CARA SUR

1 : 100

0 1 2 3 4 5 6 7 8 9 10

ESCALA GRAFICA 1:100


PLANOS EN PROCESO

SIMPLES:/RQUITECTUR\

Proyecto:
VIVA WYNDHAM MICHES
EDIFICIO A.3 Y C.3
El Seibo, Miches, Republica Dominicana


Diseño Arquitectonico:	Diseño Estructural:	Diseño Electrico	Diseño Mecanico:	Diseño Sanitario:	Responsable:	Arq. Colaboradores:	Propietario:	Titulo Hoja:	Fecha:	H: A201
Arq. Antonio Imbert Arq. Randol mercedes Codia 23978 Firma	Ing. Codia 0 Firma	Ing. Ivan Jimenez Codia 14377 Firma	Ing. Codia 14377 Firma	Ing. Magda Duarte Codia 0 Firma	0 Codia 0 Firma	Arq. Melying Joa	0 Firma	ELEVACIONES	NOV-2018 Escala: 1 : 100 Revision:	

4/25/2022 12:02:45 PM

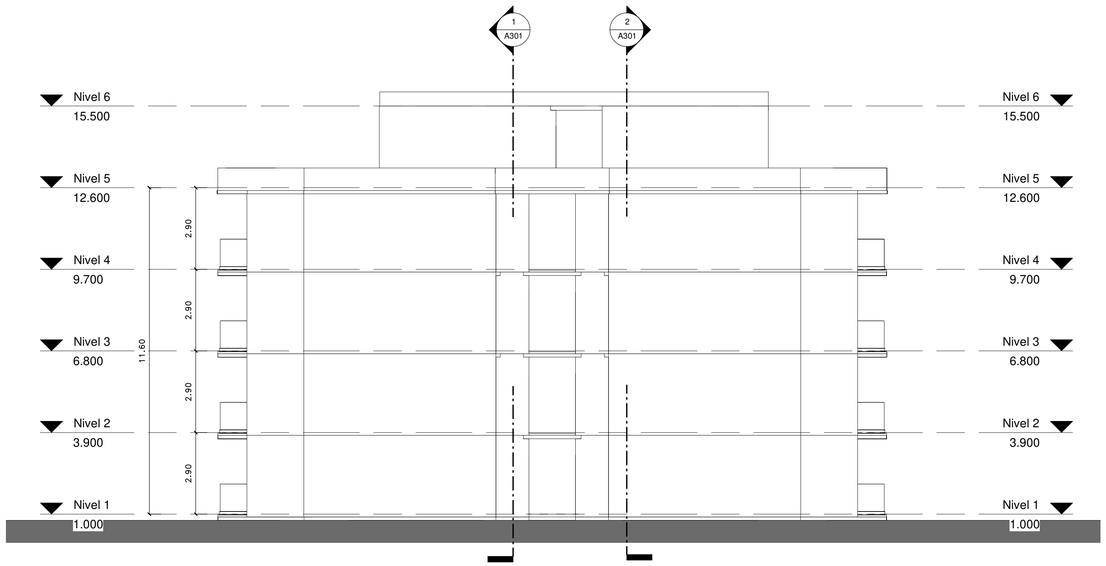

1 ELEVACION CARA ESTE

1 : 100

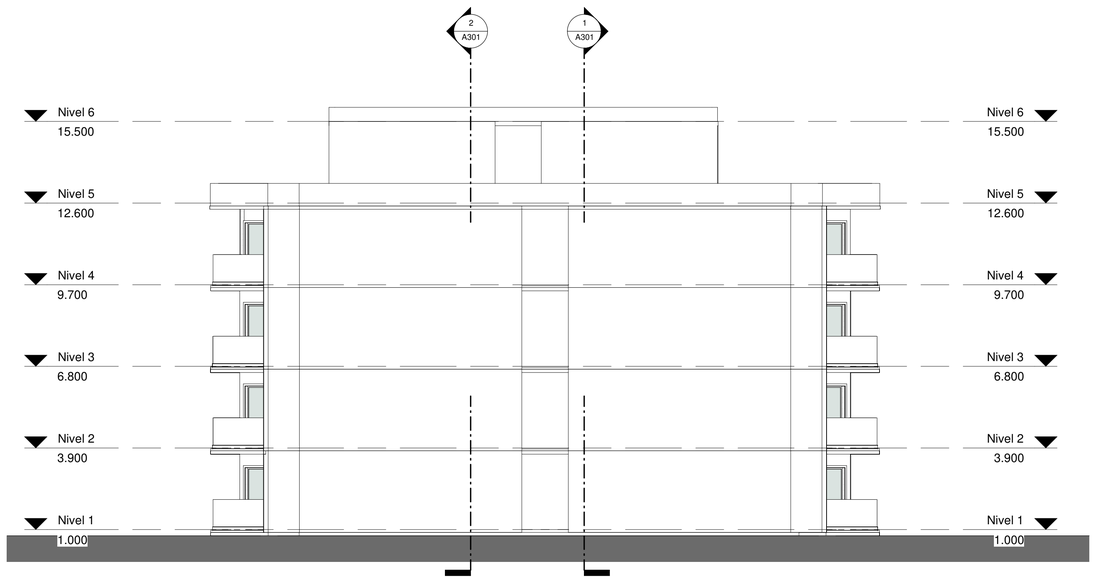

2 ELEVACION CARA OESTE

1 : 100

ESCALA GRAFICA 1:100

PLANOS EN PROCESO

SIMPLES:/RQUITECTUR\

Proyecto:
VIVA WYNDHAM MICHES
EDIFICIO A.3 Y C.3
El Seibo, Miches, Republica Dominicana


Diseño Arquitectonico: Arq. Antonio Imbert, Arq. Randol mercedes, Codia 23978, Firma	Diseño Estructural: Ing., Codia 0, Firma	Diseño Electrico: Ing. Ivan Jimenez, Codia 14377, Firma	Diseño Mecanico: Ing., Codia 14377, Firma	Diseño Sanitario: Ing. Magda Duarte, Codia 0, Firma	Responsable: 0, Codia 0, Firma	Arq. Colaboradores: Arq. Melying Joa

Propietario: . 0 Firma

Titulo Hoja: ELEVACIONES


Fecha: NOV-2018
Escala: 1 : 100
Revision:
H: A202

4/25/2022 12:02:49 PM

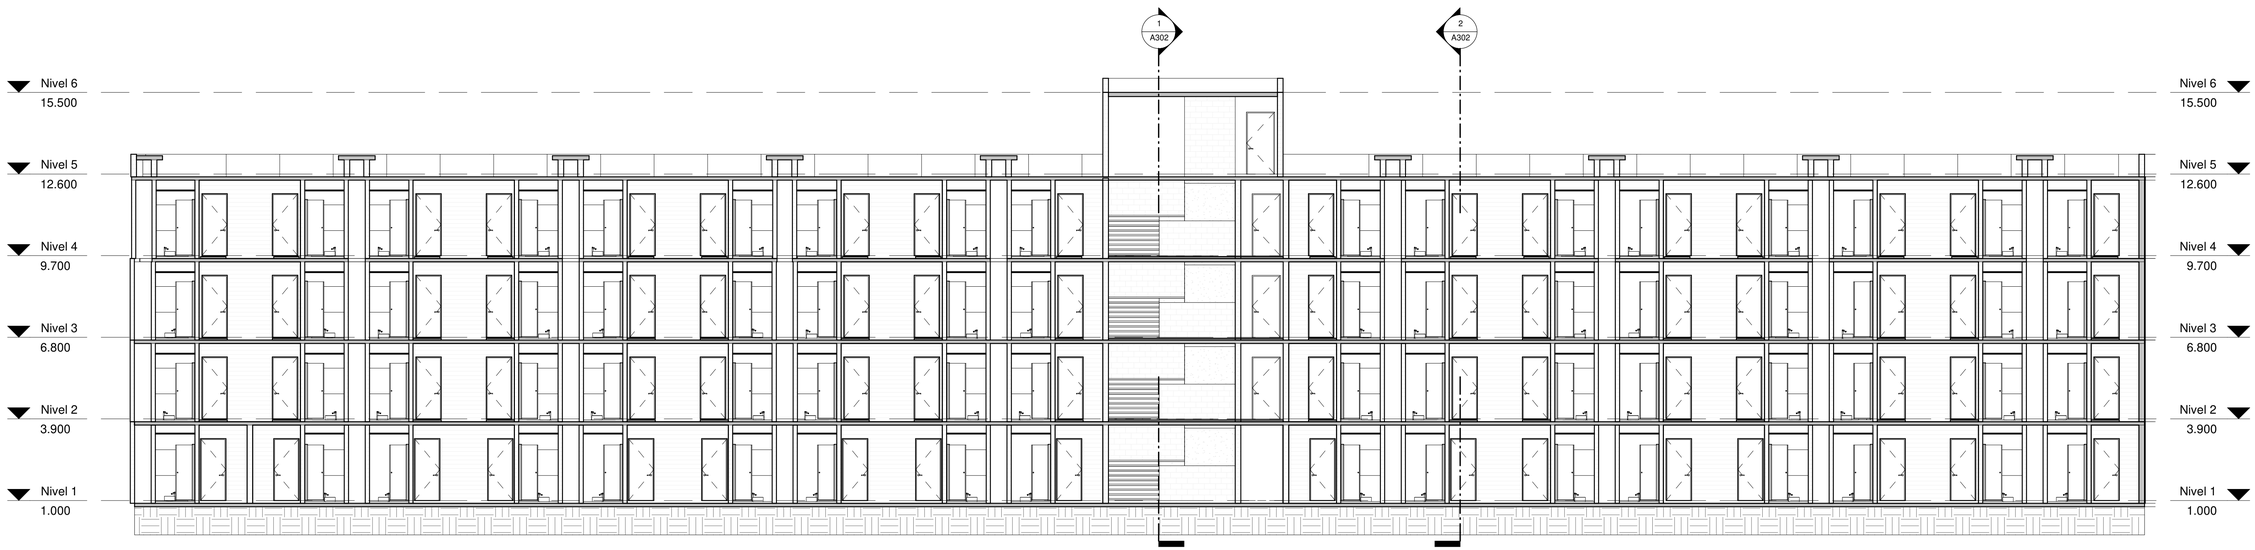

1 SECCION 1

1 : 100

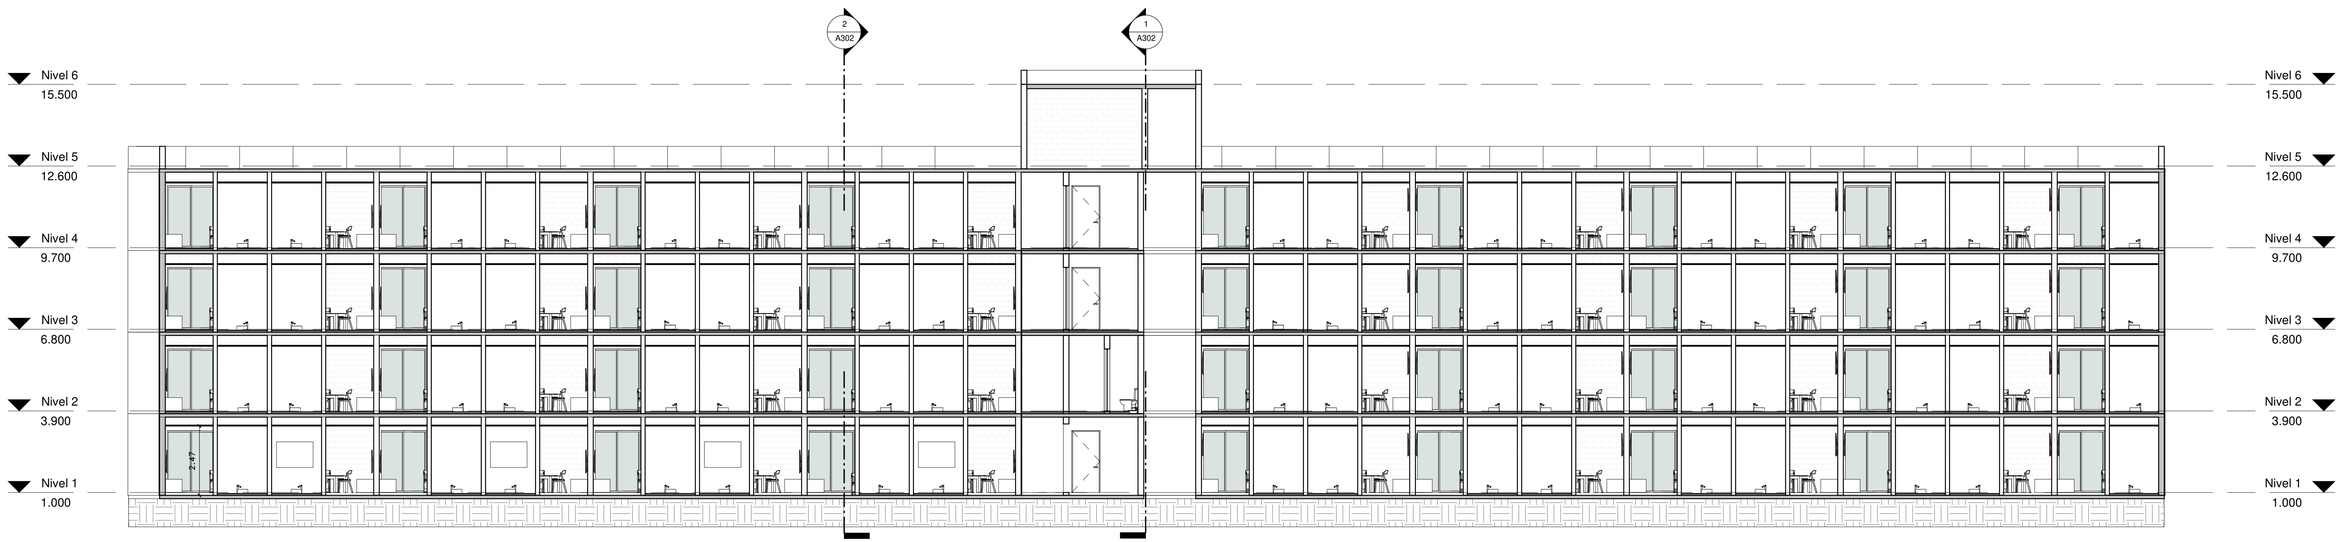

2 SECCION 2

1 : 100

0 1 2 3 4 5 6 7 8 9 10

ESCALA GRAFICA 1:100


PLANOS EN PROCESO

SIMPLES:/RQUITECTUR\


Proyecto:
VIVA WYNDHAM MICHES
EDIFICIO A.3 Y C.3
El Seibo, Miches, Republica Dominicana

Diseño Arquitectonico:	Diseño Estructural:	Diseño Electrico	Diseño Mecanico:	Diseño Sanitario:	Responsable:	Arq. Colaboradores:	Propietario:	Titulo Hoja:	Fecha:	H: A301
Arq. Antonio Imbert Arq. Randol mercedes Codia 23978 Firma	Ing. Codia 0 Firma	Ing. Ivan Jimenez Codia 14377 Firma	Ing. Codia 14377 Firma	Ing. Magda Duarte Codia 0 Firma	0 Codia 0 Firma	Arq. Melying Joa	0 Firma	SECCIONES	NOV-2018 Escala: 1 : 100 Revision:	

4/25/2022 12:02:53 PM

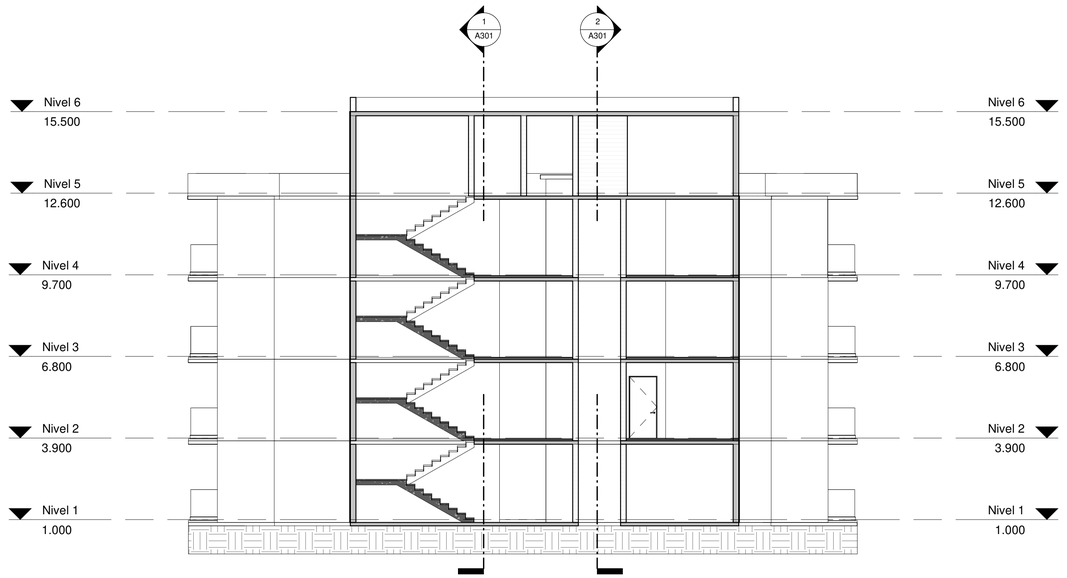

1 SECCION 3
1 : 100

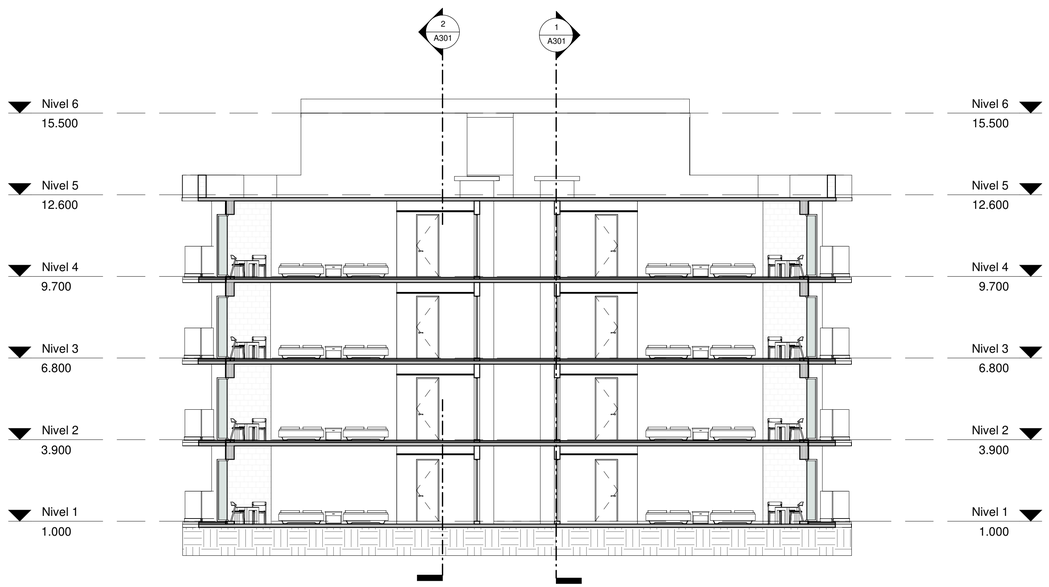

2 SECCION 4
1 : 100

0 1 2 3 4 5 6 7 8 9 10
ESCALA GRAFICA 1:100

PLANOS EN PROCESO

SIMPLES:/RQUITECTUR\


Proyecto:
VIVA WYNDHAM MICHES
EDIFICIO A.3 Y C.3
El Seibo, Miches, Republica Dominicana

Diseño Arquitectonico: Arq. Antonio Imbert, Arq. Randol mercedes, Codia 23978, Firma	Diseño Estructural: Ing., Codia 0, Firma	Diseño Electrico Ing. Ivan Jimenez, Codia 14377, Firma	Diseño Mecanico: Ing., Codia 14377, Firma	Diseño Sanitario: Ing. Magda Duarte, Codia 0, Firma	Responsable: 0, Codia 0	Arq. Colaboradores: Arq. Melying Joa	Propietario: 0, Firma


Titulo Hoja: SECCIONES

Fecha: NOV-2018
Escala: 1 : 100
Revision:
H: A302


4/25/2022 12:02:56 PM

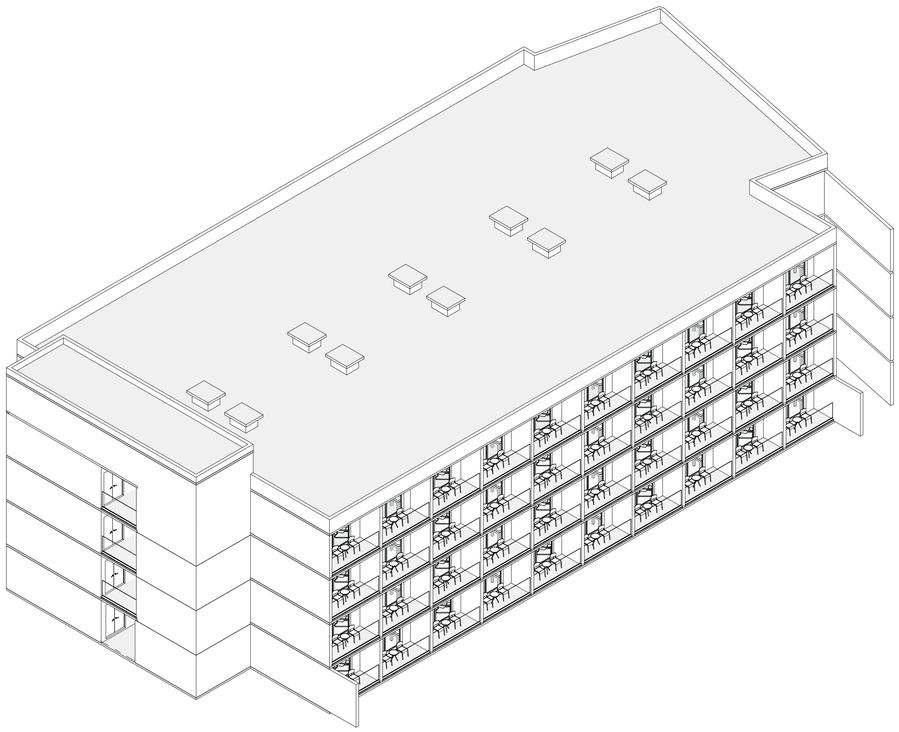

EDIFICIO B.1

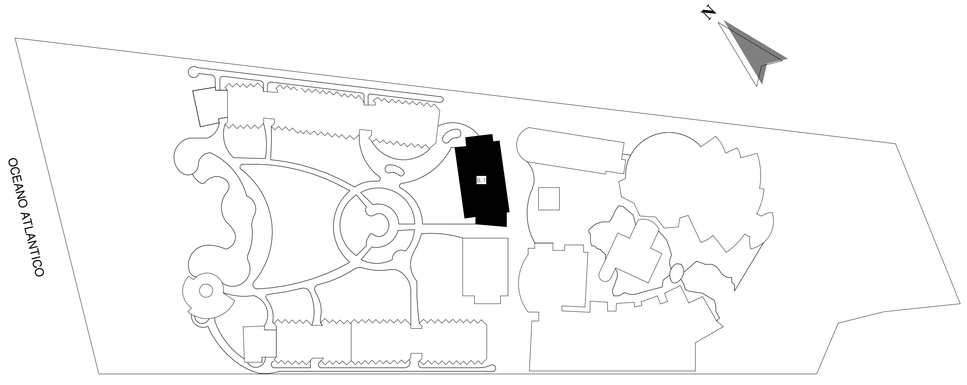

MONITOR PLANTA - SITE

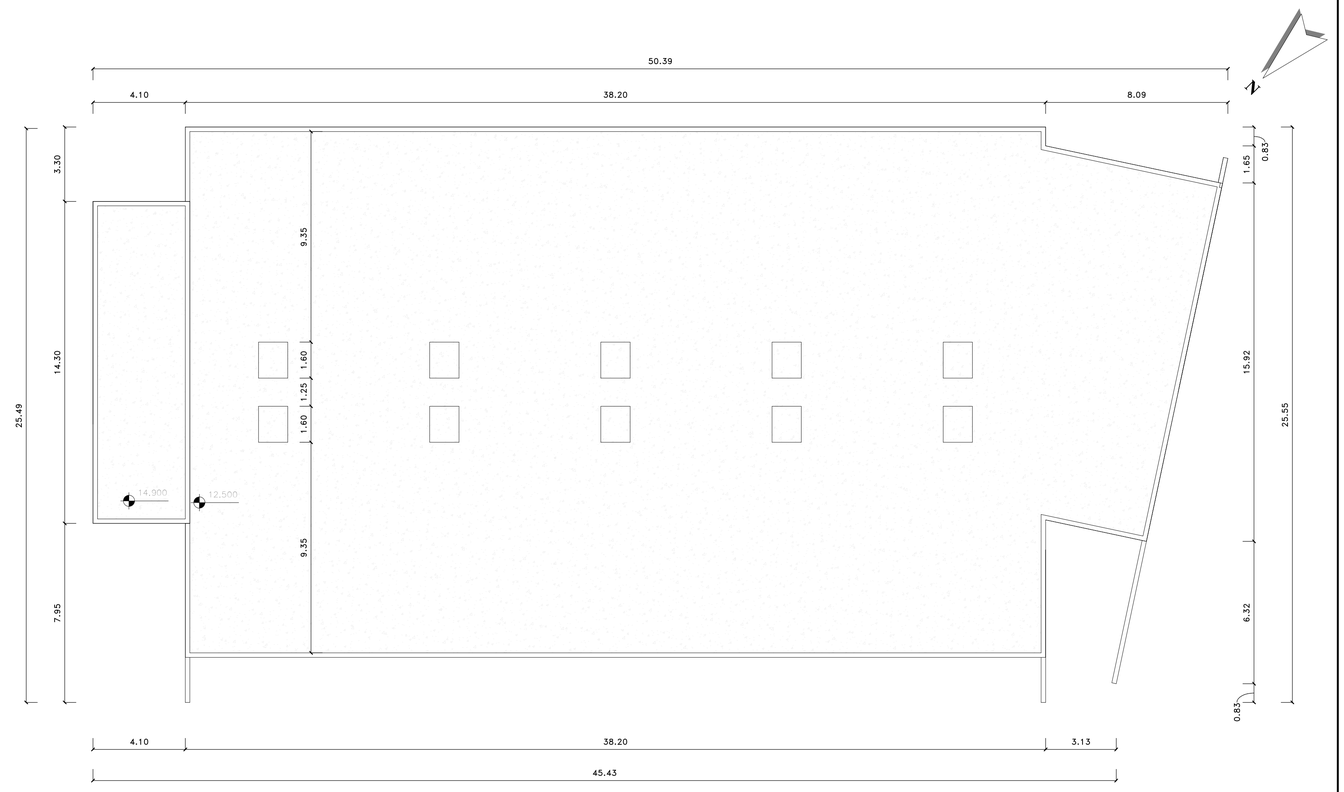

2 PLANTA DE CONJUNTO

1 : 125

0 1 2 3 4 5 10

ESCALA GRAFICA 1:125

PLANOS EN PROCESO

INDICE DE PLANOS

NO.	NOMBRE
A101	LOCALIZACION, UBICACION E INDICE
A102	PLANTA ARQ. AMUEBLADA PRIMER NIVEL
A103	PLANTA ARQ. AMUEBLADA SEGUNDO NIVEL
A104	PLANTA ARQ. AMUEBLADA TERCER NIVEL
A105	PLANTA ARQ. AMUEBLADA CUARTO NIVEL
A106	PLANTA ARQ. DIMENSIONADA PRIMER NIVEL
A107	PLANTA ARQ. DIMENSIONADA SEGUNDO NIVEL
A108	PLANTA ARQ. DIMENSIONADA TERCER NIVEL
A109	PLANTA ARQ. DIMENSIONADA CUARTO NIVEL
A201	ELEVACIONES
A203	ELEVACIONES
A301	SECCIONES
A303	SECCIONES

SIMPLES:/RQUITECTUR\

Proyecto:
VIVA WYNDHAM MICHES
EDIFICIO B.1
El Seibo, Miches, Republica Dominicana

Diseño Arquitectonico:
Arq. Antonio Imbert
Arq. Randol mercedes
Codia 23978 Firma

Diseño Estructural:
Ing. Fernando Perdomos
Codia 0 Firma

Diseño Electrico
Ing. Ivan Jimenez
Codia 14377 Firma

Diseño Mecanico:
Ing.
Codia 14377 Firma

Diseño Sanitario:
Ing. Magda Duarte
Codia 0 Firma

Responsable:
0
Codia 0 Firma

Arq. Colaboradores:
Arq. Melying Joa


Propietario:
-
0 Firma

Titulo Hoja:
LOCALIZACION, UBICACION E INDICE

Fecha: NOV-2018
Escala: 1 : 125
Revision:

H: A101

4/25/2022 12:13:21 PM

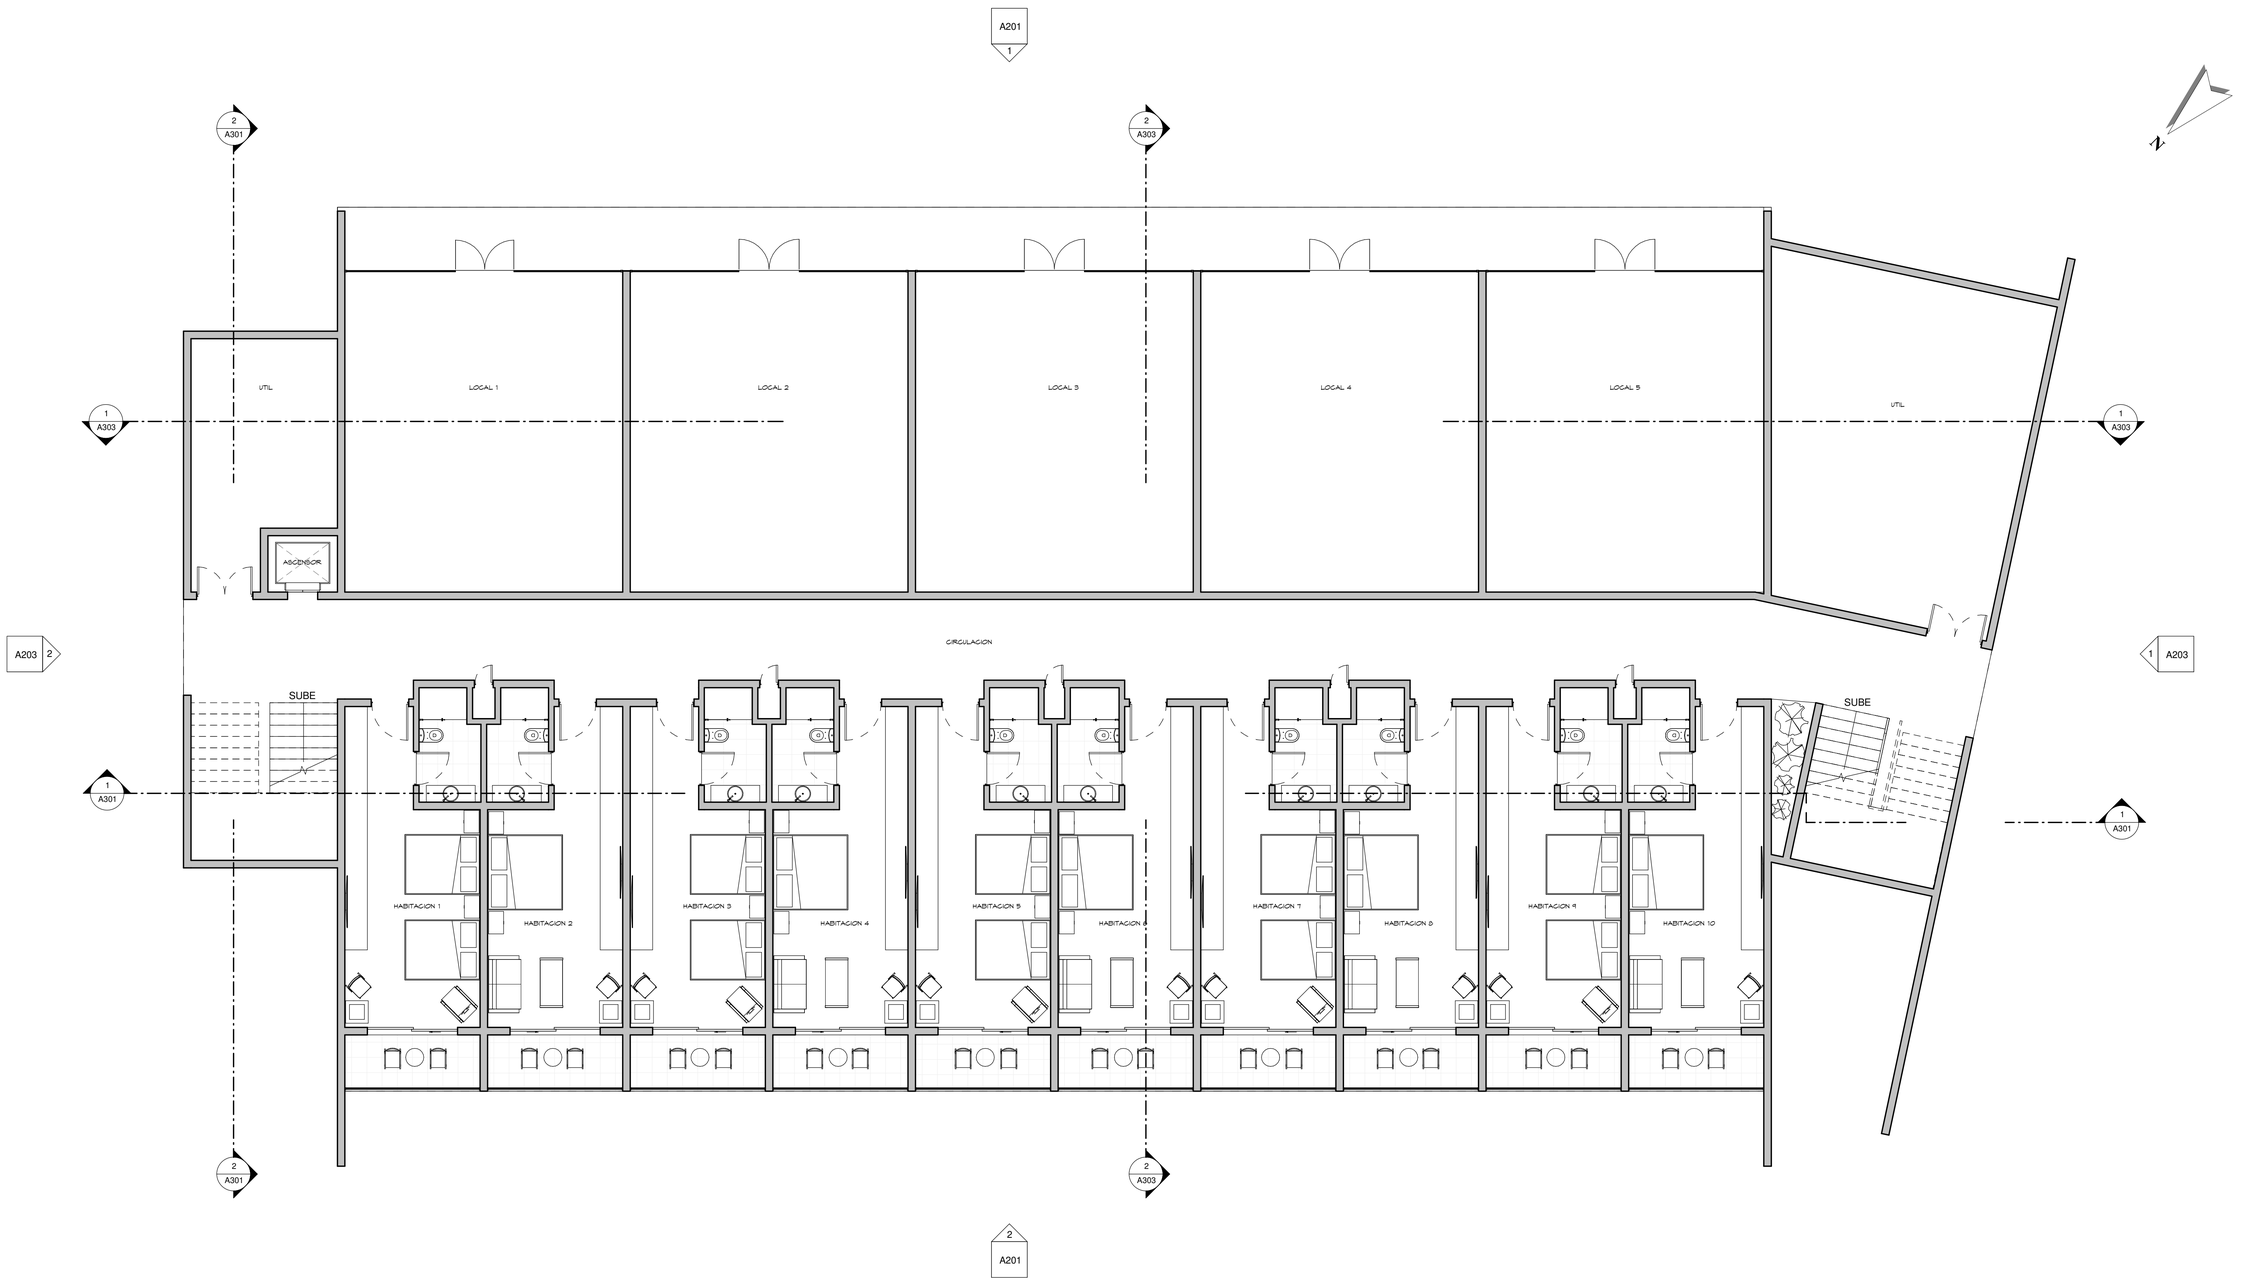

1 PLANTA ARQUITECTONICA AMUEBLADA 1ER NIVEL

1 : 75

ESCALA GRAFICA 0 1 2 3 4 5 6 7 1:75

PLANOS EN PROCESO


SIMPLES:/RQUITECTUR\

Proyecto:
VIVA WYNDHAM MICHES
EDIFICIO B.1
El Seibo, Miches. Republica Dominicana

Diseño Arquitectonico: Arq. Antonio Imbert, Arq. Randol mercedes — Codia 23978 — Firma	Diseño Estructural: Ing. Fernando Perdomos — Codia 0 — Firma	Diseño Electrico: Ing. Ivan Jimenez — Codia 14377 — Firma	Diseño Mecanico: Ing. — Codia 14377 — Firma	Diseño Sanitario: Ing. Magda Duarte — Codia 0 — Firma	Responsable: 0 — Codia 0	Arq. Colaboradores: Arq. Melying Joa	Propietario: – — 0 — Firma	Titulo Hoja: PLANTA ARQ. AMUEBLADA PRIMER NIVEL

Fecha: NOV-2018
Escala: 1 : 75
Revision:
H: A102

4/25/2022 12:13:22 PM

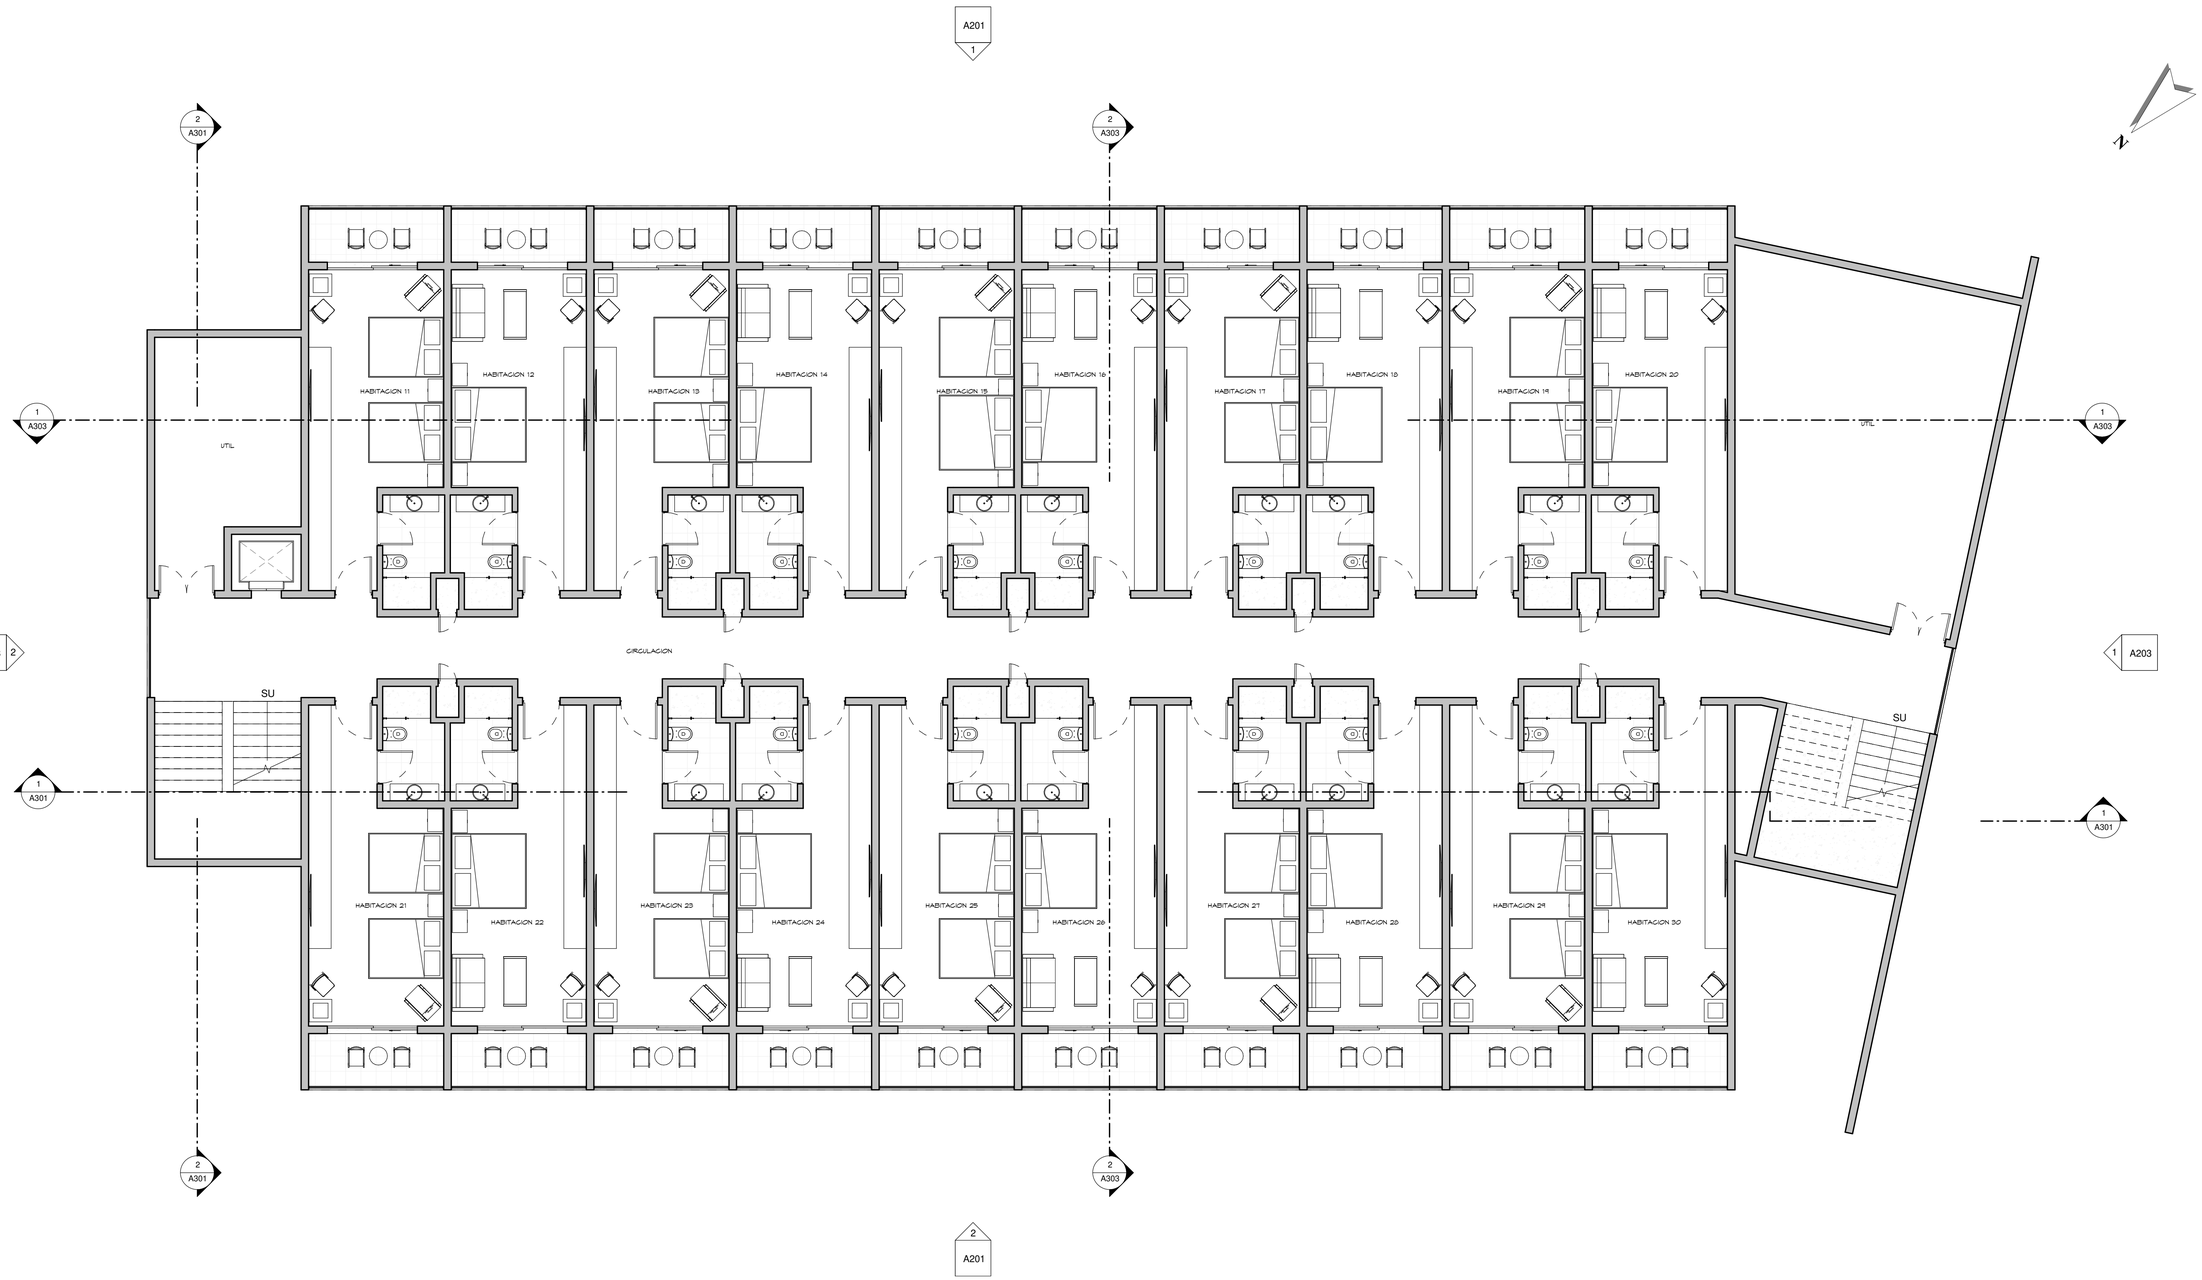

1 PLANTA ARQUITECTONICA AMUEBLADA 2DO NIVEL

1 : 75

ESCALA GRAFICA 0 1 2 3 4 5 6 7 1:75

PLANOS EN PROCESO


SIMPLES:/RQUITECTUR\

Proyecto:
VIVA WYNDHAM MICHES
EDIFICIO B.1
El Seibo, Miches. Republica Dominicana

Diseño Arquitectonico: Arq. Antonio Imbert, Arq. Randol mercedes — Codia 23978 — Firma	Diseño Estructural: Ing. Fernando Perdomos — Codia 0 — Firma	Diseño Electrico Ing. Ivan Jimenez — Codia 14377 — Firma	Diseño Mecanico: Ing. — Codia 14377 — Firma	Diseño Sanitario: Ing. Magda Duarte — Codia 0 — Firma	Responsable: 0 — Codia 0 — Firma	Arq. Colaboradores: Arq. Melying Joa	Propietario: – — 0 — Firma	Titulo Hoja: PLANTA ARQ. AMUEBLADA SEGUNDO NIVEL

Fecha: NOV-2018
Escala: 1 : 75
Revision:
H: A103

4/25/2022 12:15:24 PM

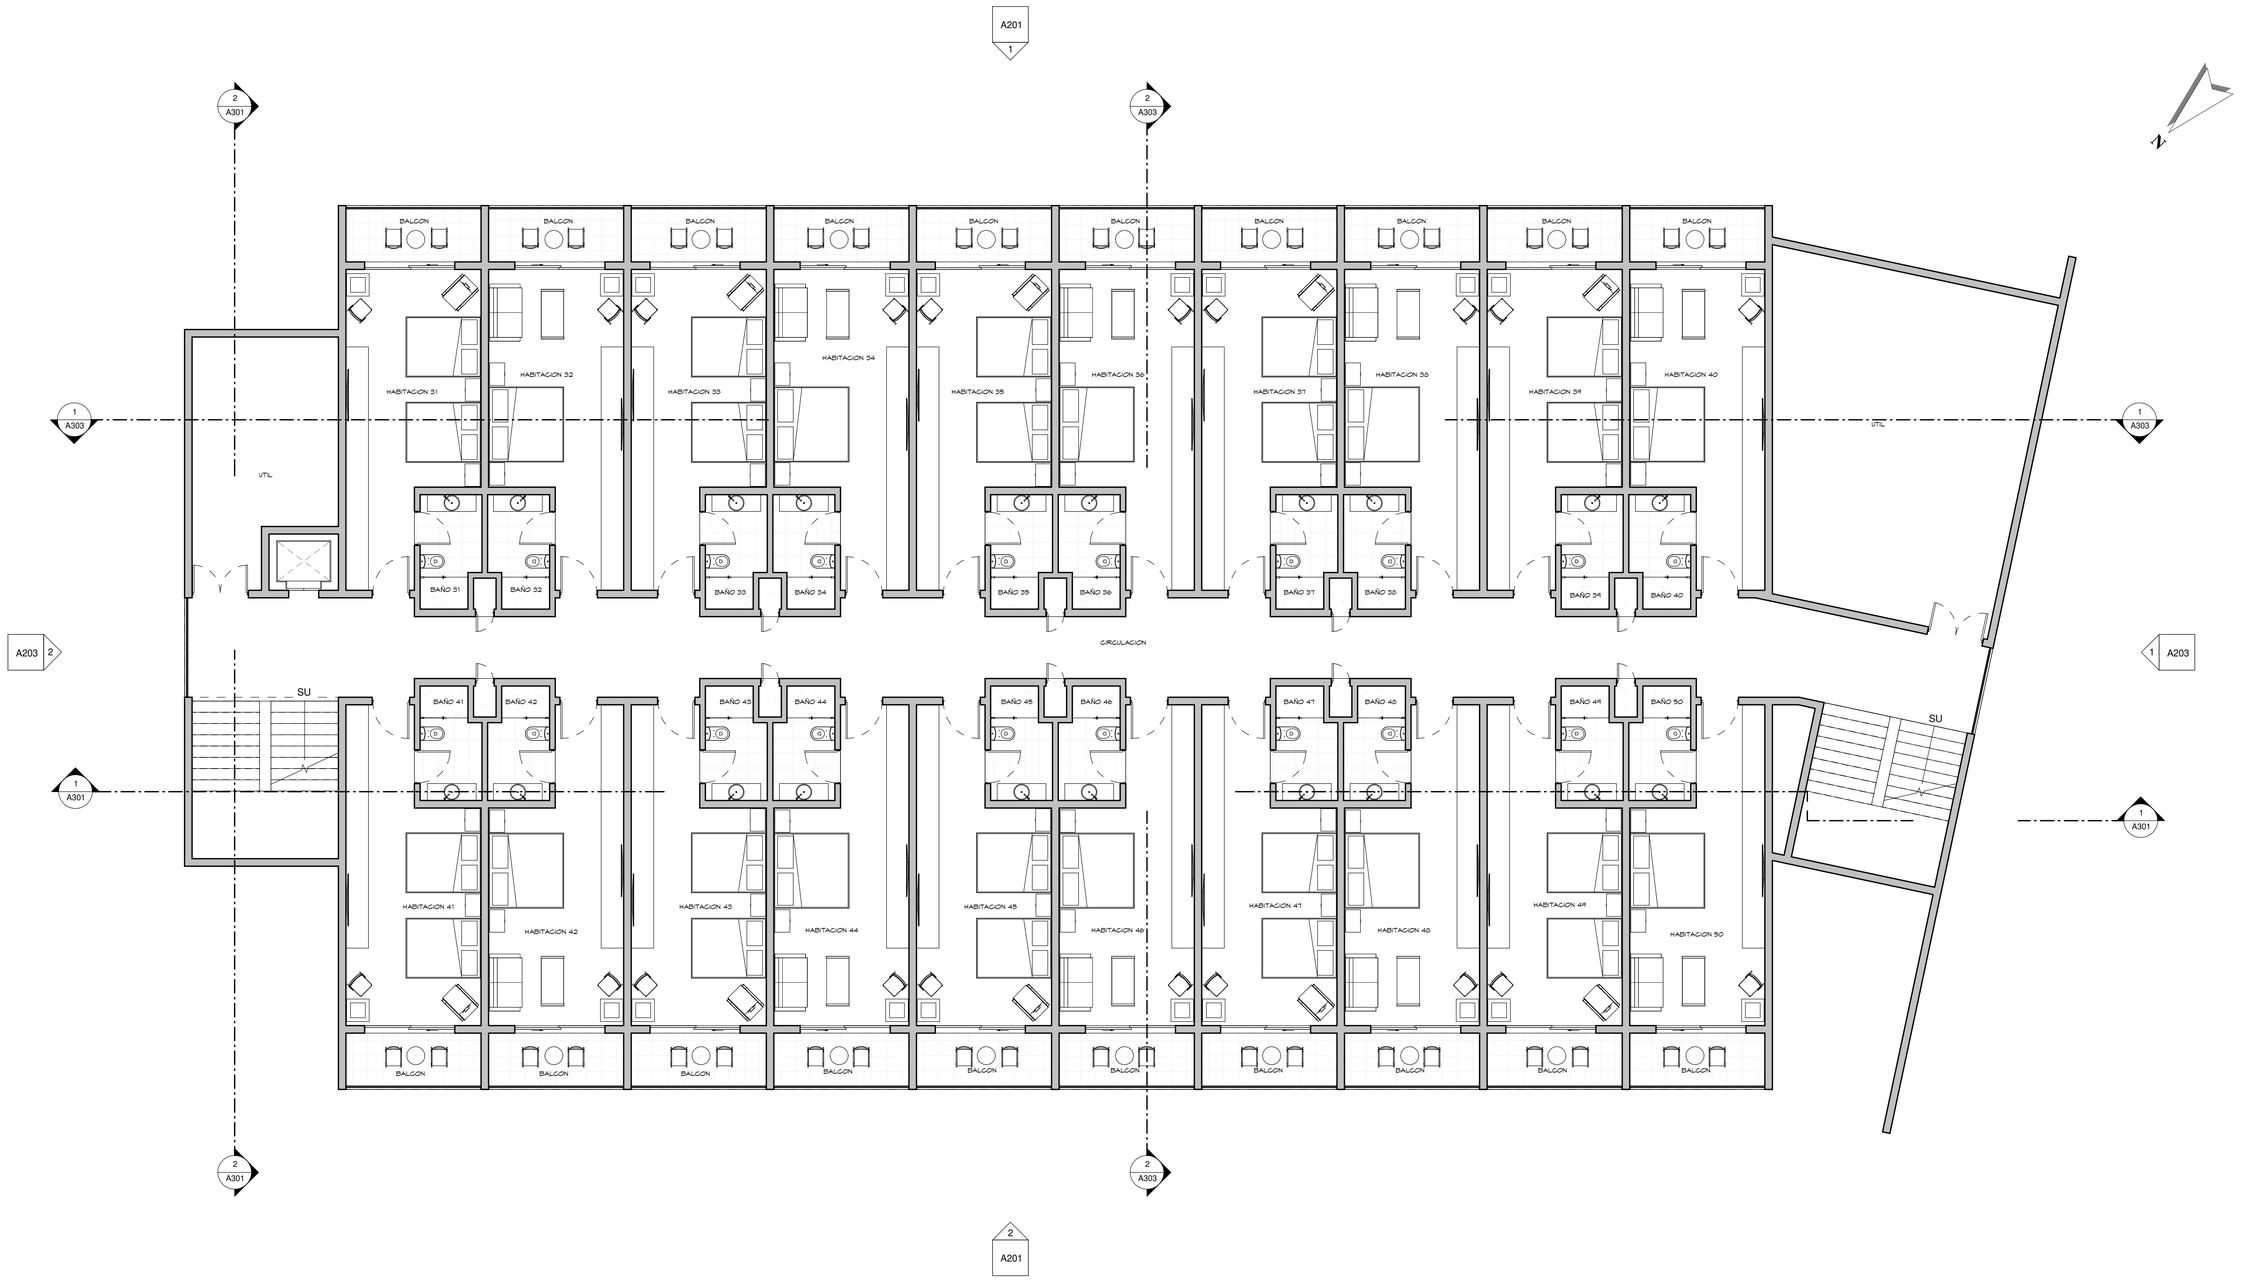

1 PLANTA ARQUITECTONICA AMUEBLADA 3ER NIVEL

1 : 75

ESCALA GRÁFICA 0 1 2 3 4 5 6 7 1:75

PLANOS EN PROCESO

SIMPLES:/RQUITECTUR\

Proyecto:
VIVA WYNDHAM MICHES
EDIFICIO B.1
El Seibo, Miches. Republica Dominicana


Diseño Arquitectonico: Arq. Antonio Imbert, Arq. Randol mercedes — Codia 23978 — Firma	Diseño Estructural: Ing. Fernando Perdomos — Codia 0 — Firma	Diseño Electrico: Ing. Ivan Jimenez — Codia 14377 — Firma	Diseño Mecanico: Ing. — Codia 14377 — Firma	Diseño Sanitario: Ing. Magda Duarte — Codia 0 — Firma	Responsable: 0 — Codia 0 — Firma	Arq. Colaboradores: Arq. Melying Joa	Propietario: – — 0 — Firma

Titulo Hoja: PLANTA ARQ. AMUEBLADA TERCER NIVEL

Fecha: NOV-2018
Escala: 1 : 75
Revision:

H: A104

4/25/2022 12:13:25 PM

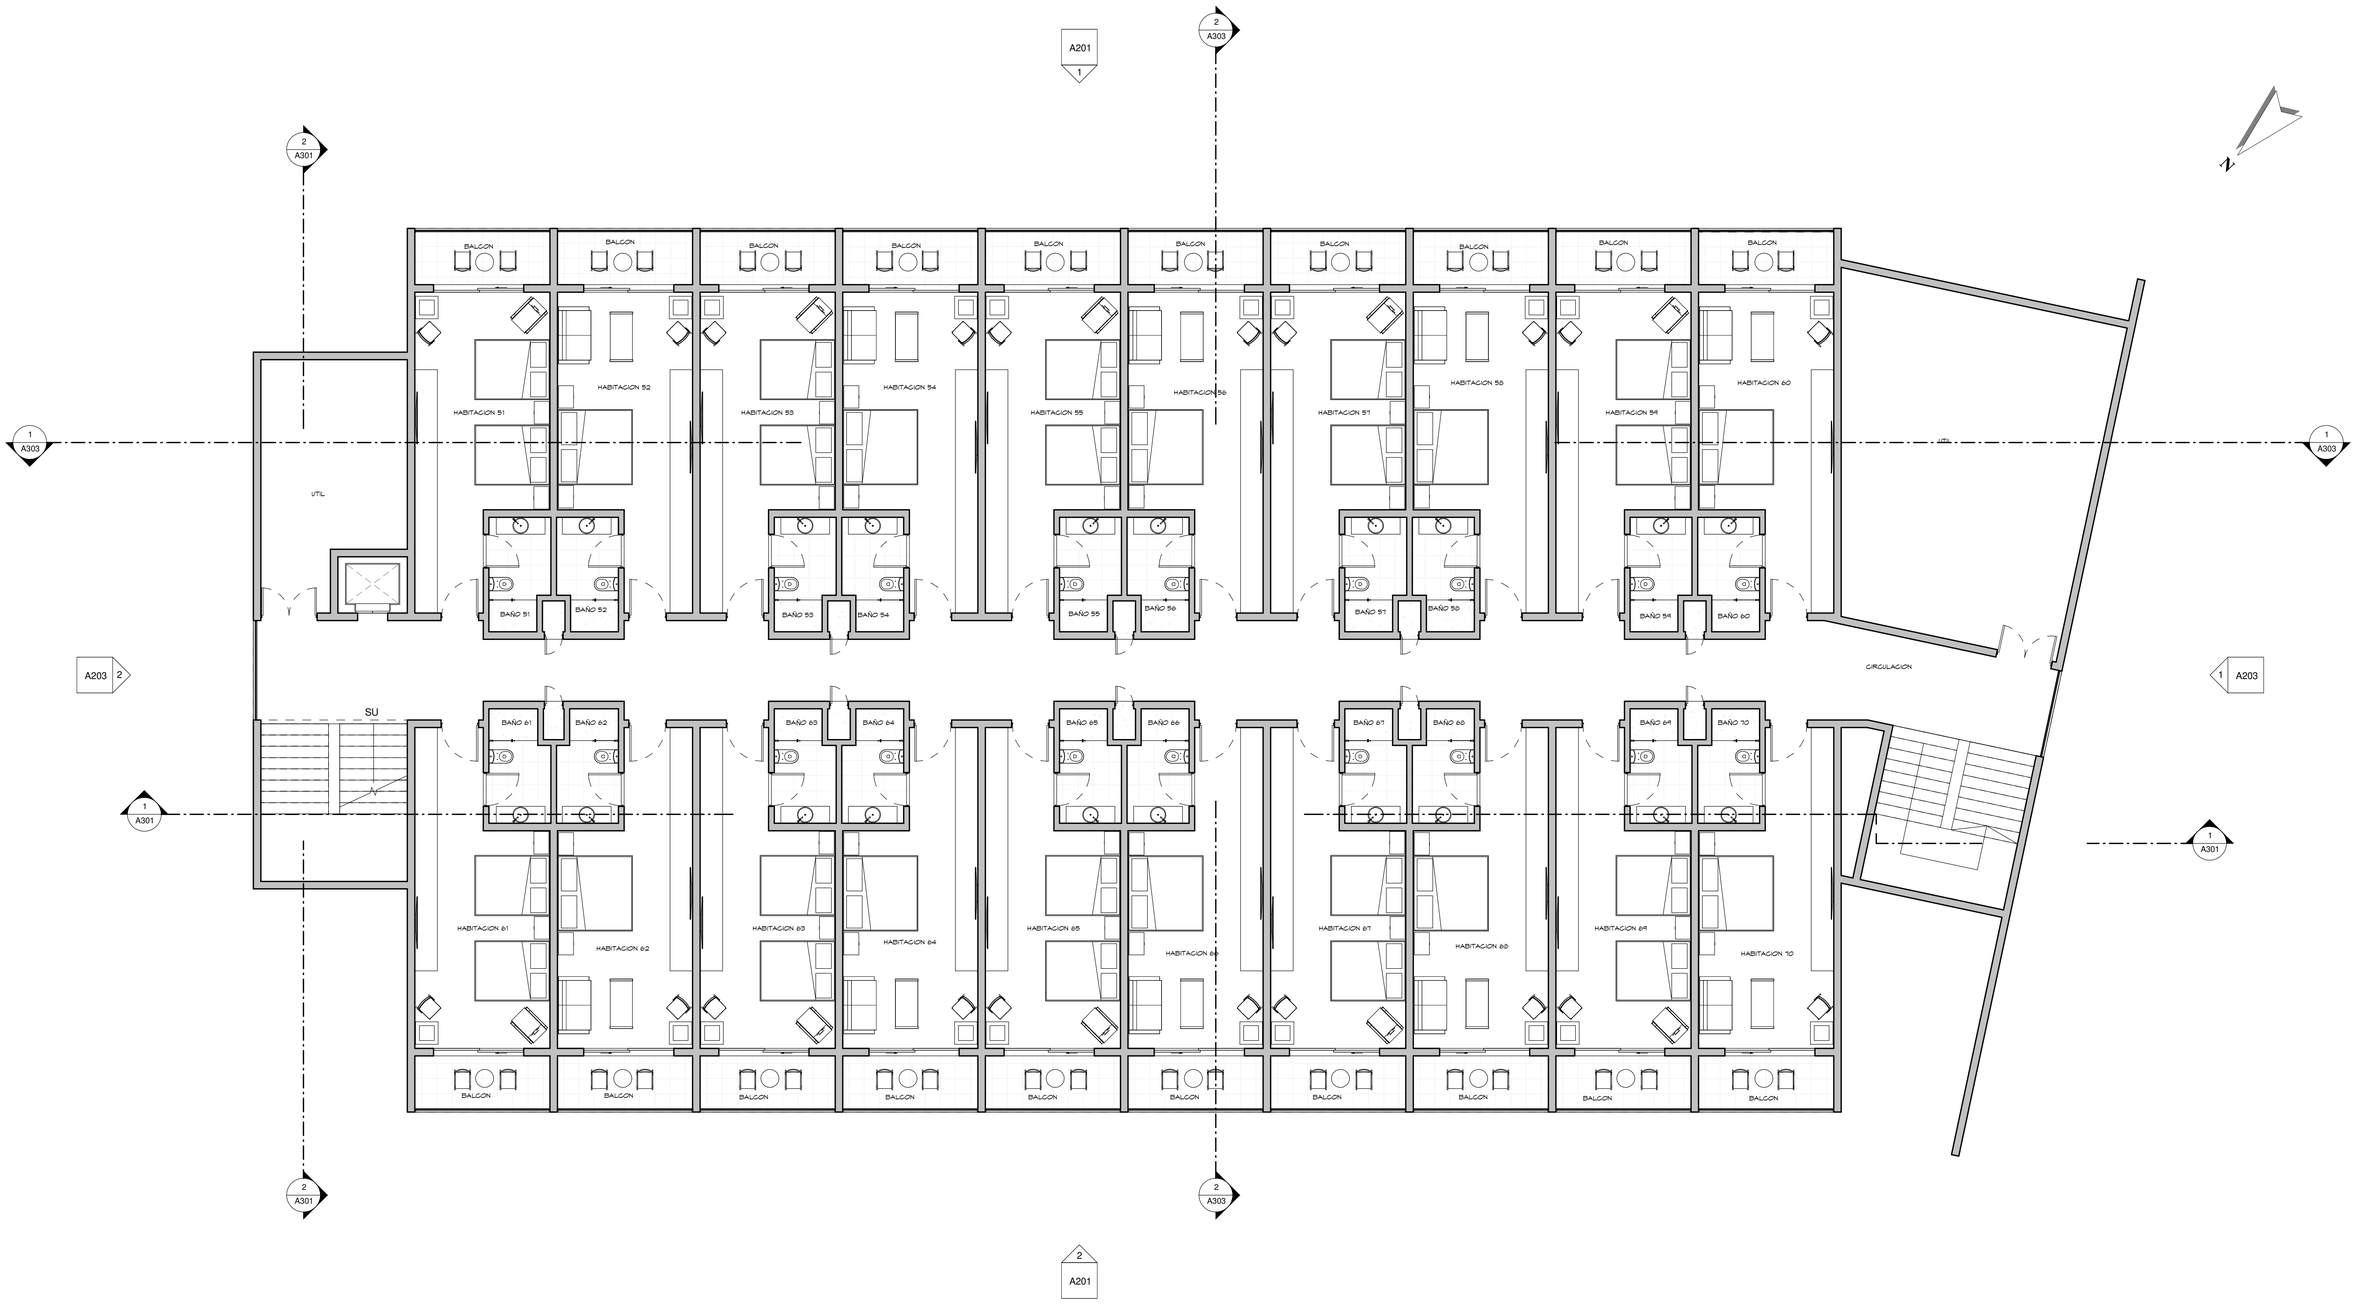

1 PLANTA ARQUITECTONICA AMUEBLADA 4TO NIVEL

1 : 75

0 1 2 3 4 5 6 7

ESCALA GRAFICA 1:75

PLANOS EN PROCESO


SIMPLES:/RQUITECTUR\

Proyecto:
VIVA WYNDHAM MICHES
EDIFICIO B.1
El Seibo, Miches, Republica Dominicana

Diseño Arquitectonico: Arq. Antonio Imbert, Arq. Randol mercedes — Codia 23978 — Firma	Diseño Estructural: Ing. Fernando Perdomos — Codia 0 — Firma	Diseño Electrico: Ing. Ivan Jimenez — Codia 14377 — Firma	Diseño Mecanico: Ing. — Codia 14377 — Firma	Diseño Sanitario: Ing. Magda Duarte — Codia 0 — Firma	Responsable: 0 — Codia 0 — Firma	Arq. Colaboradores: Arq. Melying Joa	Propietario: – — 0 — Firma	Titulo Hoja: PLANTA ARQ. AMUEBLADA CUARTO NIVEL

Fecha: NOV-2018
Escala: 1 : 75
Revision:
H: A105

4/25/2022 12:13:27 PM

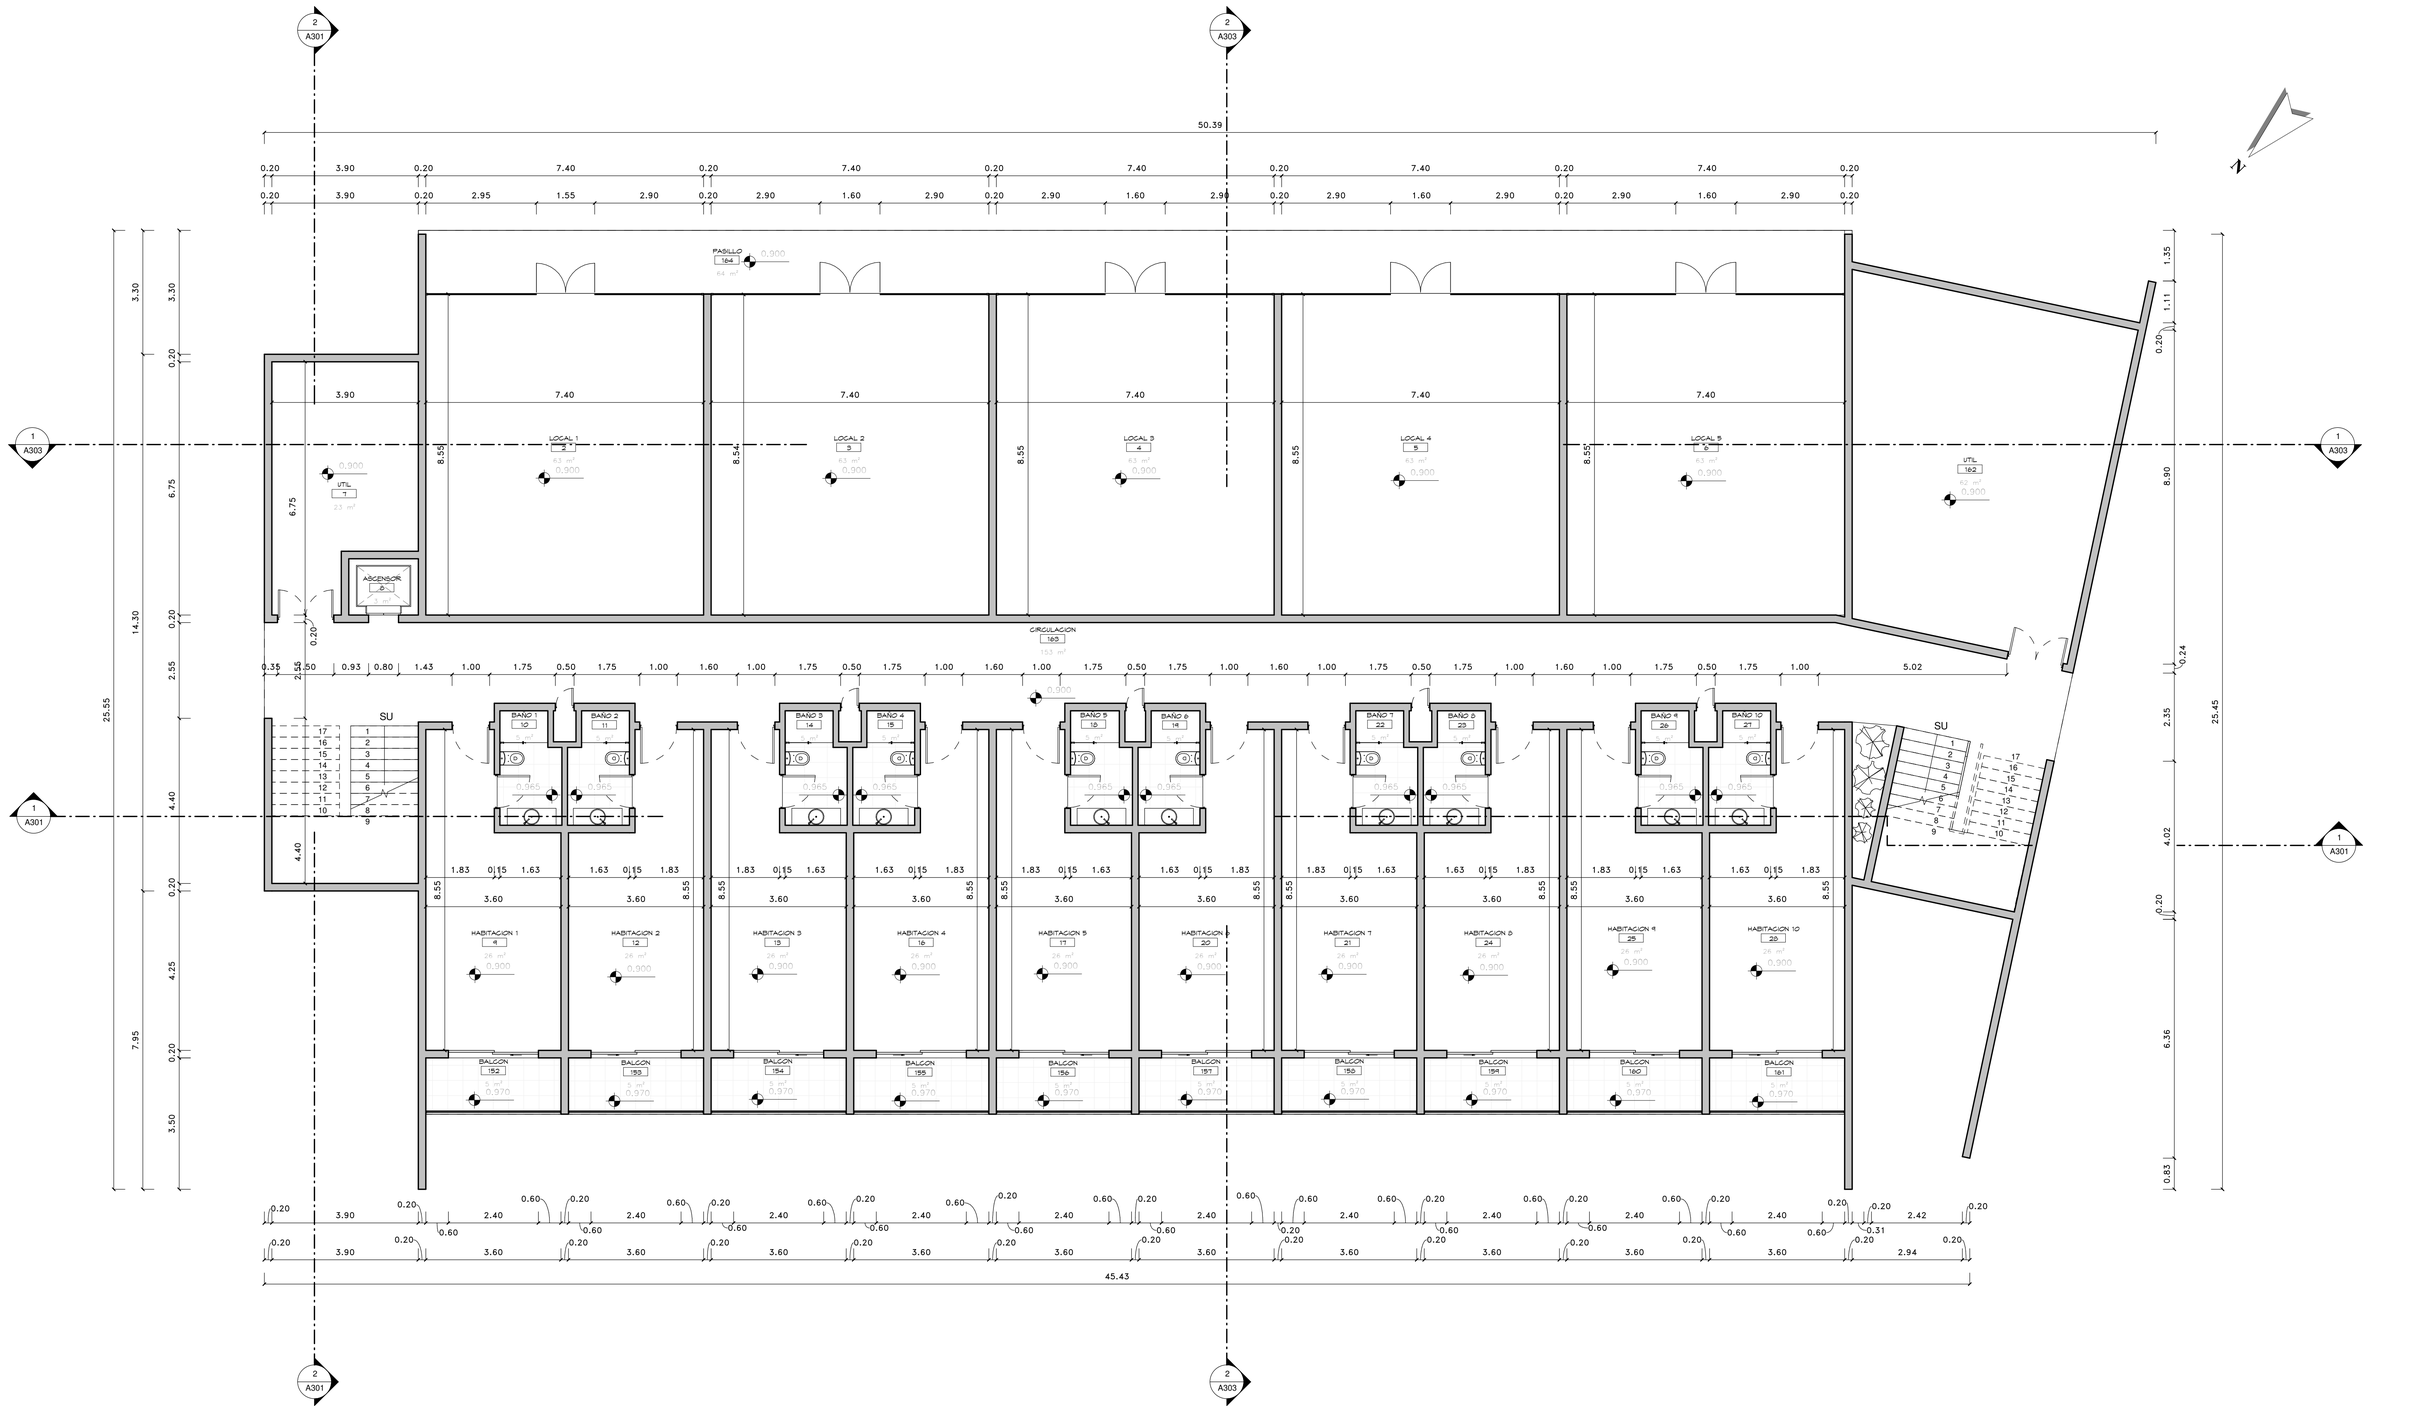

1 PLANTA ARQUITECTONICA DIMENSIONADA 1ER NIVEL

1 : 75

ESCALA GRAFICA 0 1 2 3 4 5 6 7 1:75


PLANOS EN PROCESO

SIMPLES:/RQUITECTUR\

Proyecto: VIVA WYNDHAM MICHES EDIFICIO B.1 El Seibo, Miches, Republica Dominicana	Diseño Arquitectonico: Arq. Antonio Imbert, Arq. Randol mercedes, Codia 23978, Firma	Diseño Estructural: Ing. Fernando Perdomos, Codia 0, Firma	Diseño Electrico: Ing. Ivan Jimenez, Codia 14377, Firma	Diseño Mecanico: Ing. , Codia 14377, Firma	Diseño Sanitario: Ing. Magda Duarte, Codia 0, Firma	Responsable: 0, Codia 0, Firma	Arq. Colaboradores: Arq. Melying Joa	Propietario: –, 0, Firma

Titulo Hoja:	PLANTA ARQ. DIMENSIONADA PRIMER NIVEL
Fecha:	NOV-2018
Escala:	1 : 75
Revision:	
H: A106	

4/25/2022 12:13:30 PM

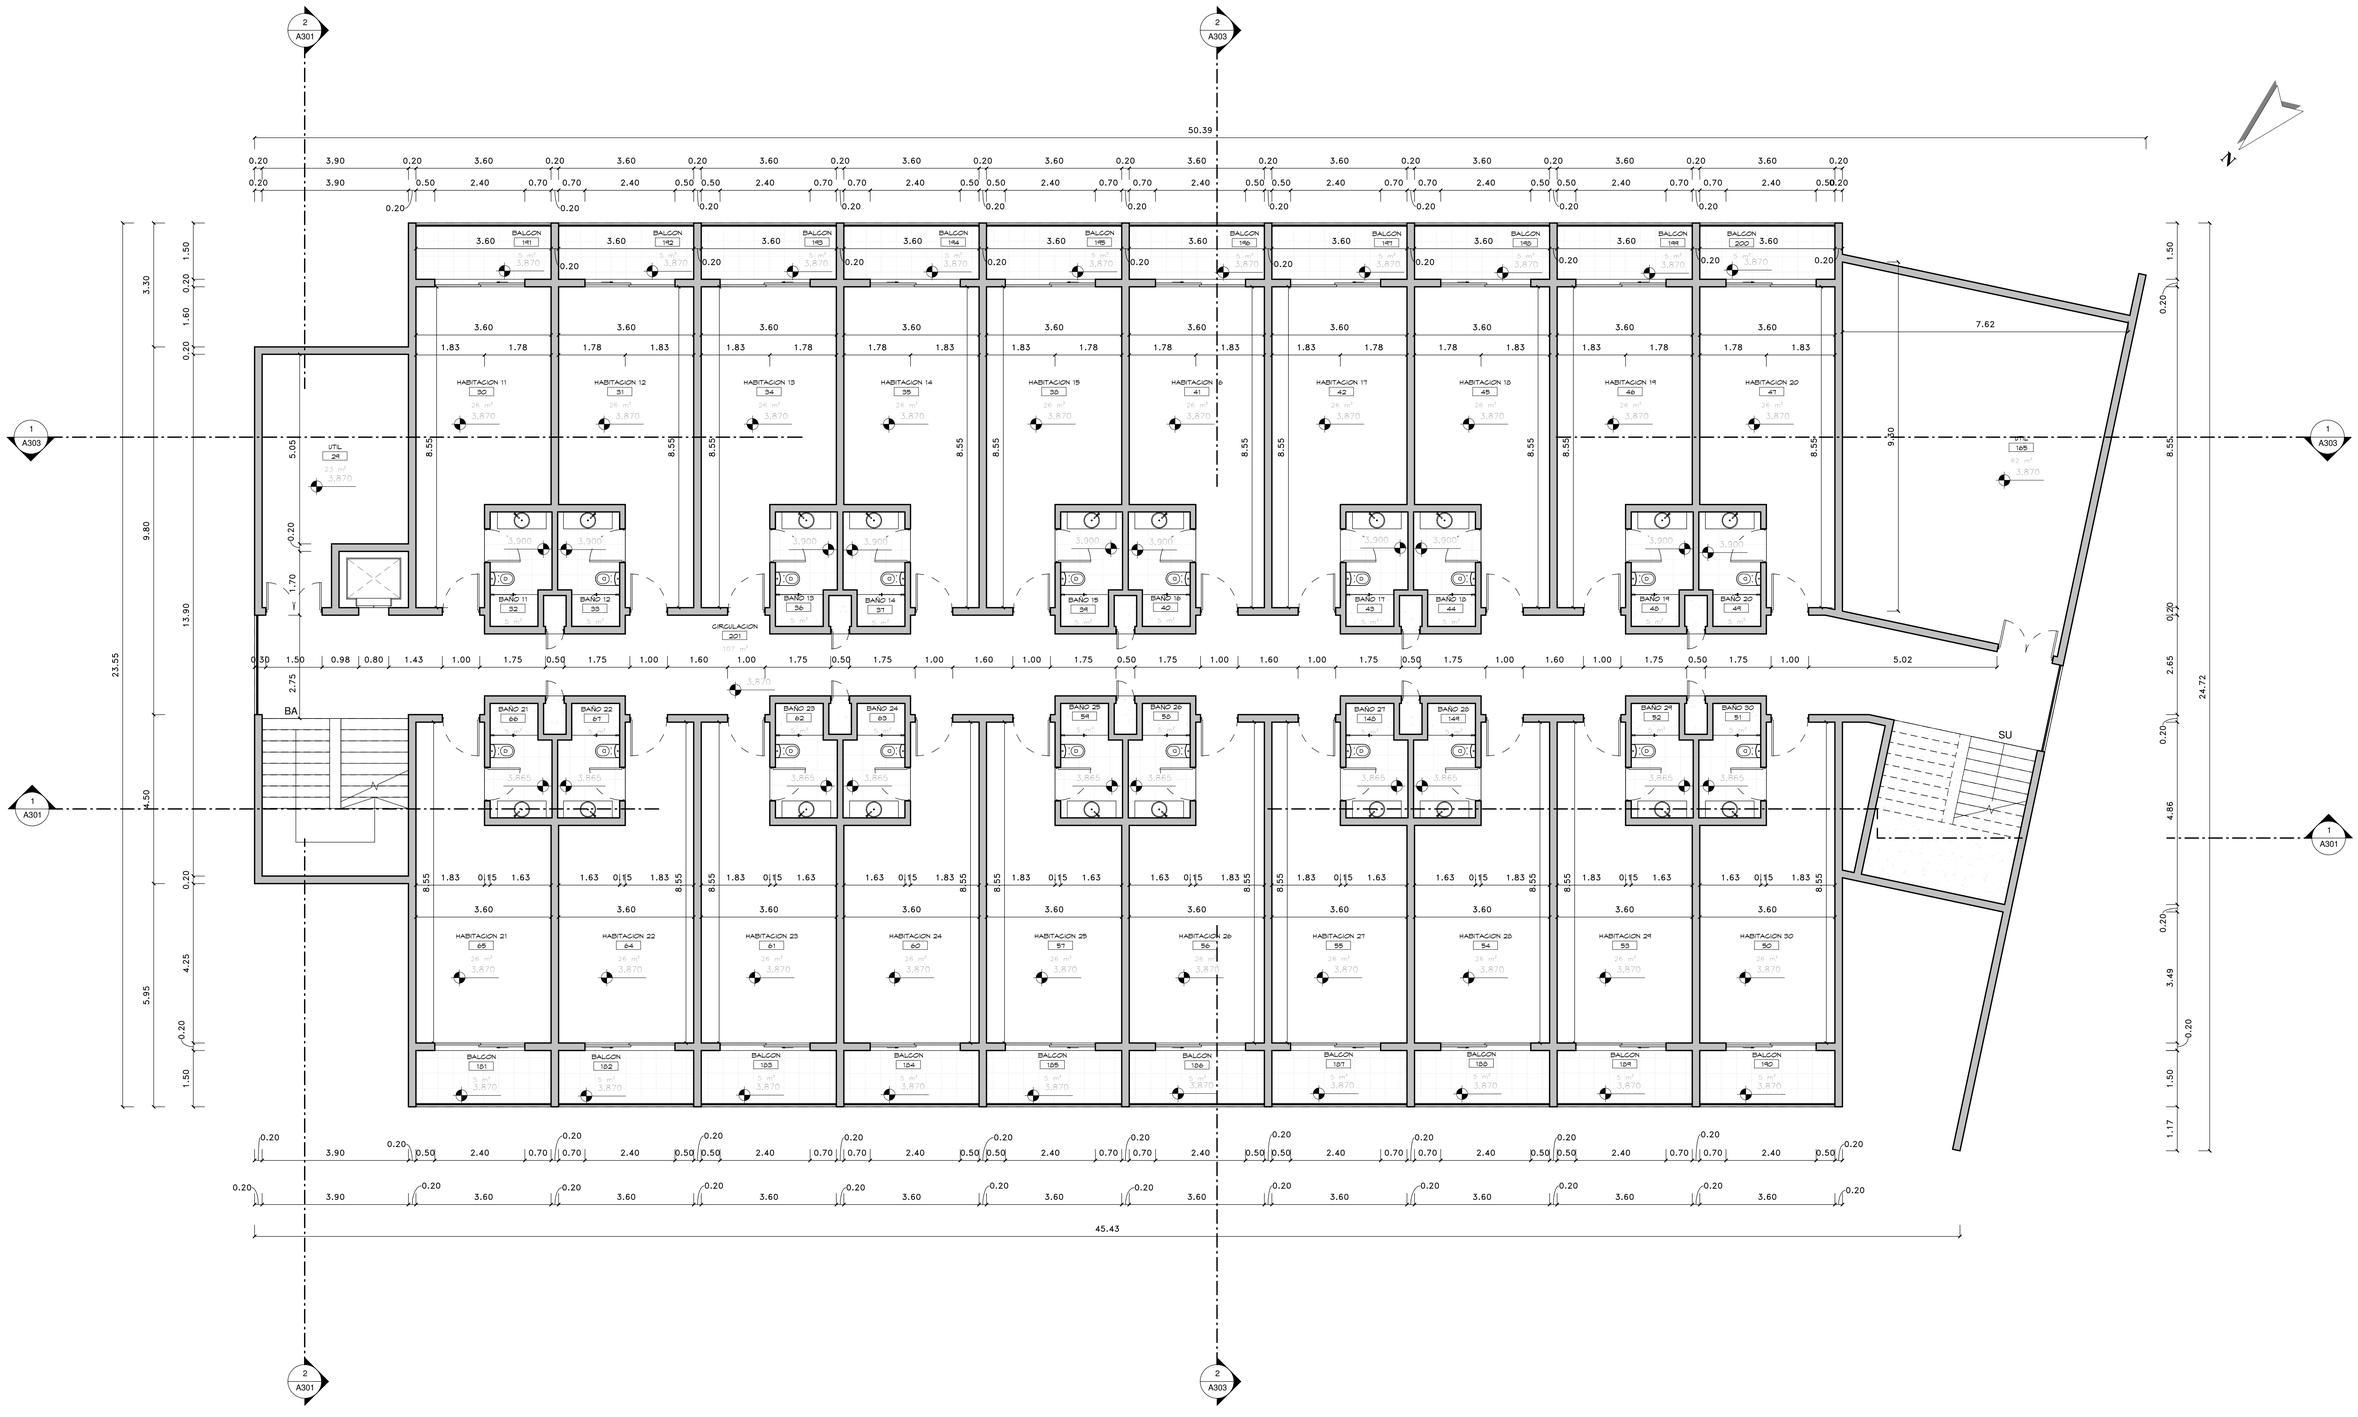

1 PLANTA ARQUITECTONICA DIMENSIONADA 2DO NIVEL

1 : 75

ESCALA GRAFICA 0 1 2 3 4 5 6 7 1:75

PLANOS EN PROCESO

SIMPLES:/RQUITECTUR\


Proyecto:
VIVA WYNDHAM MICHES
EDIFICIO B.1
El Seibo, Miches, Republica Dominicana

Diseño Arquitectonico: Arq. Antonio Imbert, Arq. Randol mercedes — Codia 23978 — Firma	Diseño Estructural: Ing. Fernando Perdomos — Codia 0 — Firma	Diseño Electrico: Ing. Ivan Jimenez — Codia 14377 — Firma	Diseño Mecanico: Ing. — Codia 14377 — Firma	Diseño Sanitario: Ing. Magda Duarte — Codia 0 — Firma	Responsable: 0 — Codia 0 — Firma	Arq. Colaboradores: Arq. Melying Joa	Propietario: – — 0 — Firma

Titulo Hoja: PLANTA ARQ. DIMENSIONADA SEGUNDO NIVEL

Fecha: NOV-2018 — H: A107
Escala: 1 : 75
Revision:

4/25/2022 12:13:54 PM

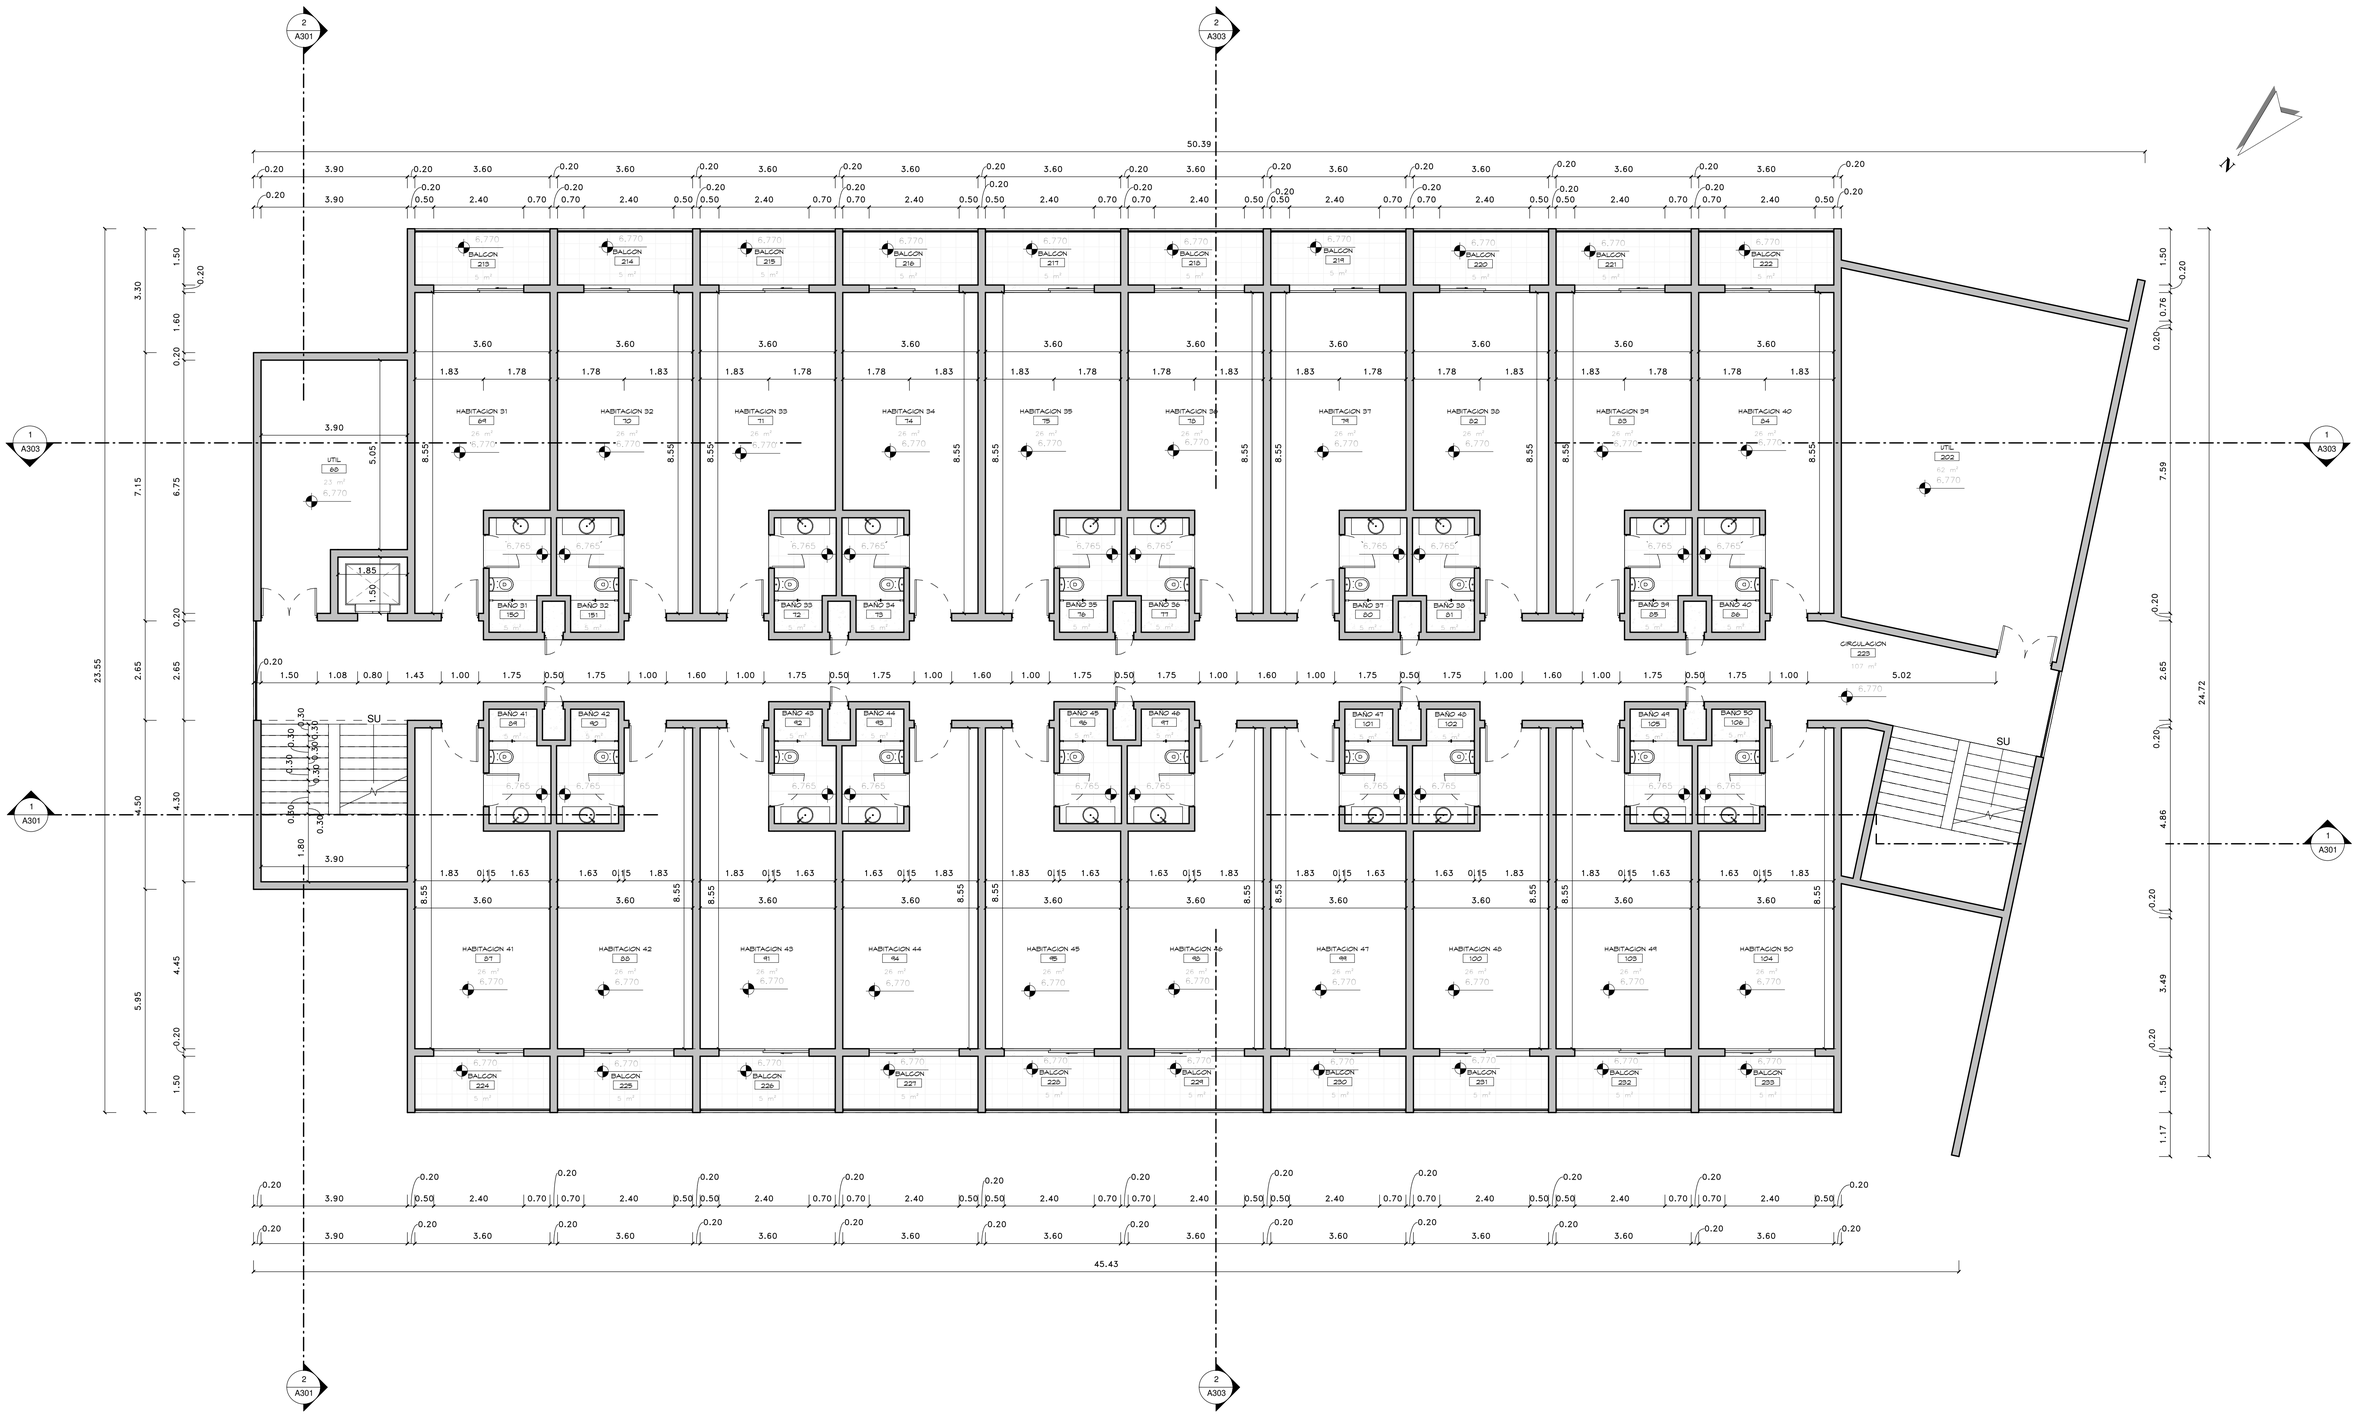

1 PLANTA ARQUITECTONICA DIMENSIONADA 3ER NIVEL

1 : 75

ESCALA GRÁFICA 0 1 2 3 4 5 6 7 1:75

PLANOS EN PROCESO


SIMPLES:/RQUITECTUR\

Proyecto:
VIVA WYNDHAM MICHES
EDIFICIO B.1
El Seibo, Miches. Republica Dominicana

Diseño Arquitectonico: Arq. Antonio Imbert, Arq. Randol mercedes, Codia 23978, Firma	Diseño Estructural: Ing. Fernando Perdomos, Codia 0, Firma	Diseño Electrico: Ing. Ivan Jimenez, Codia 14377, Firma	Diseño Mecanico: Ing. , Codia 14377, Firma	Diseño Sanitario: Ing. Magda Duarte, Codia 0, Firma	Responsable: 0, Codia 0, Firma	Arq. Colaboradores: Arq. Melying Joa	Propietario: –, 0, Firma	Titulo Hoja: PLANTA ARQ. DIMENSIONADA TERCER NIVEL

Fecha: NOV-2018
Escala: 1 : 75
Revision:
H: A108

4/25/2022 12:15:37 PM

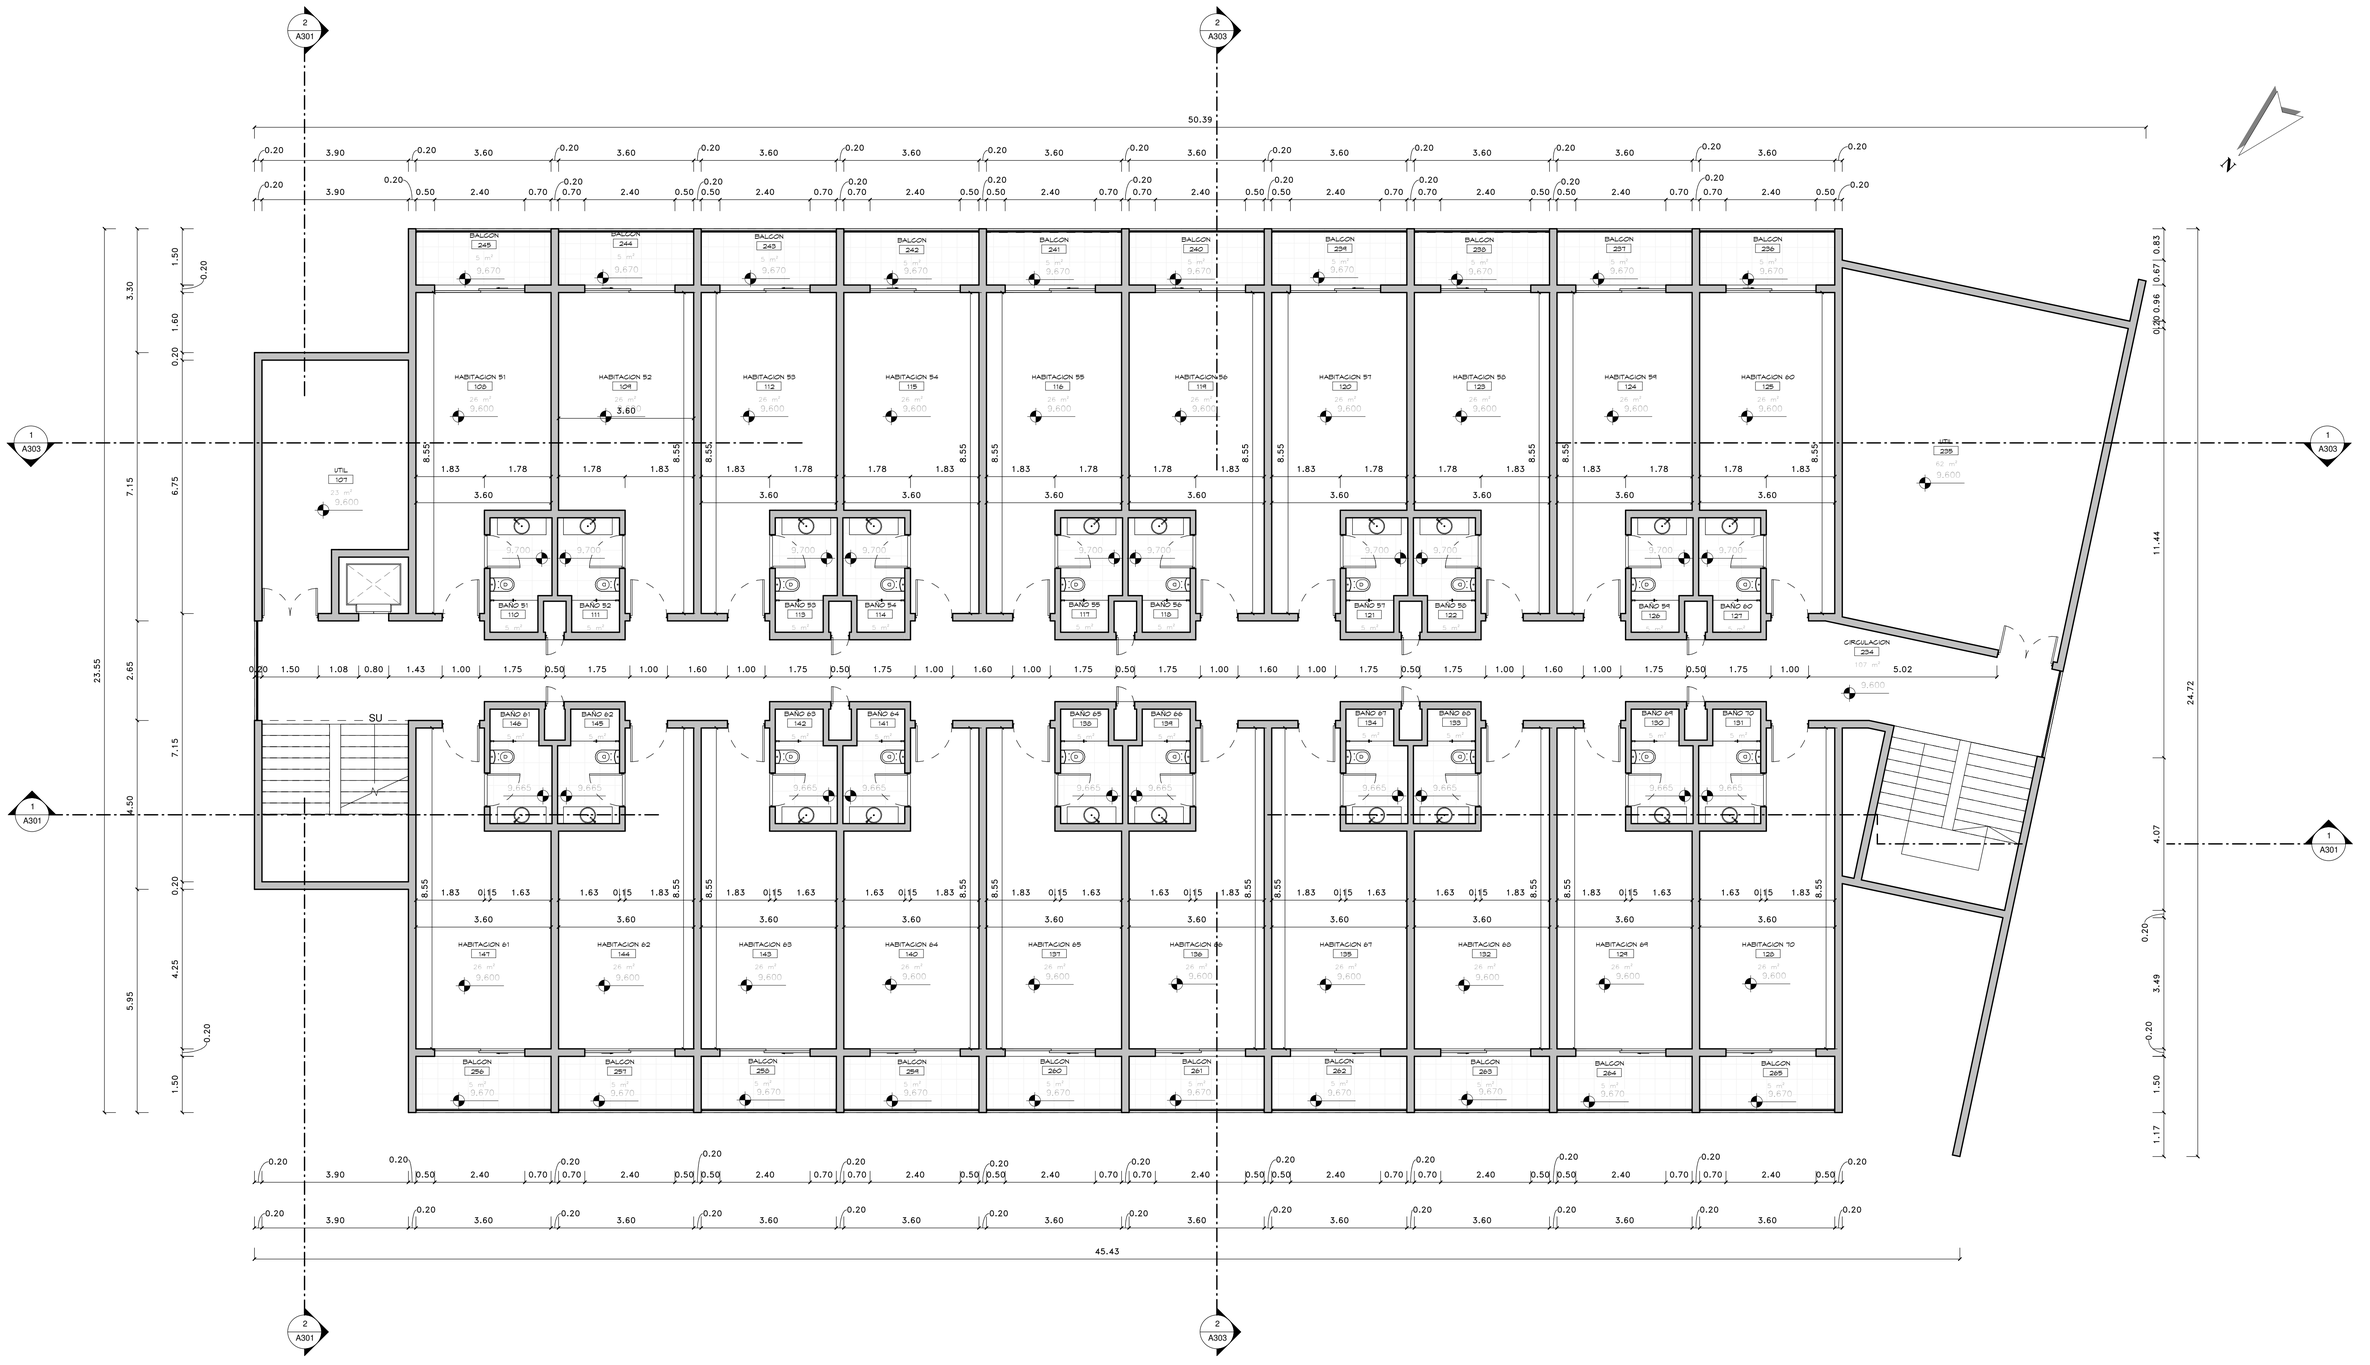

1 PLANTA ARQUITECTONICA DIMENSIONADA 4TO NIVEL

1 : 75

ESCALA GRÁFICA 0 1 2 3 4 5 6 7 1:75


PLANOS EN PROCESO

SIMPLES:/RQUITECTUR\

Proyecto: VIVA WYNDHAM MICHES EDIFICIO B.1 El Seibo, Miches. Republica Dominicana	Diseño Arquitectonico: Arq. Antonio Imbert, Arq. Randol mercedes, Codia 23978, Firma	Diseño Estructural: Ing. Fernando Perdomos, Codia 0, Firma	Diseño Electrico: Ing. Ivan Jimenez, Codia 14377, Firma	Diseño Mecanico: Ing. , Codia 14377, Firma	Diseño Sanitario: Ing. Magda Duarte, Codia 0, Firma	Responsable: 0, Codia 0, Firma	Arq. Colaboradores: Arq. Melying Joa	Propietario: –, 0, Firma


Titulo Hoja:	PLANTA ARQ. DIMENSIONADA CUARTO NIVEL
Fecha:	NOV-2018
Escala:	1 : 75
Revision:	
H:	A109

4/25/2022 12:15:40 PM

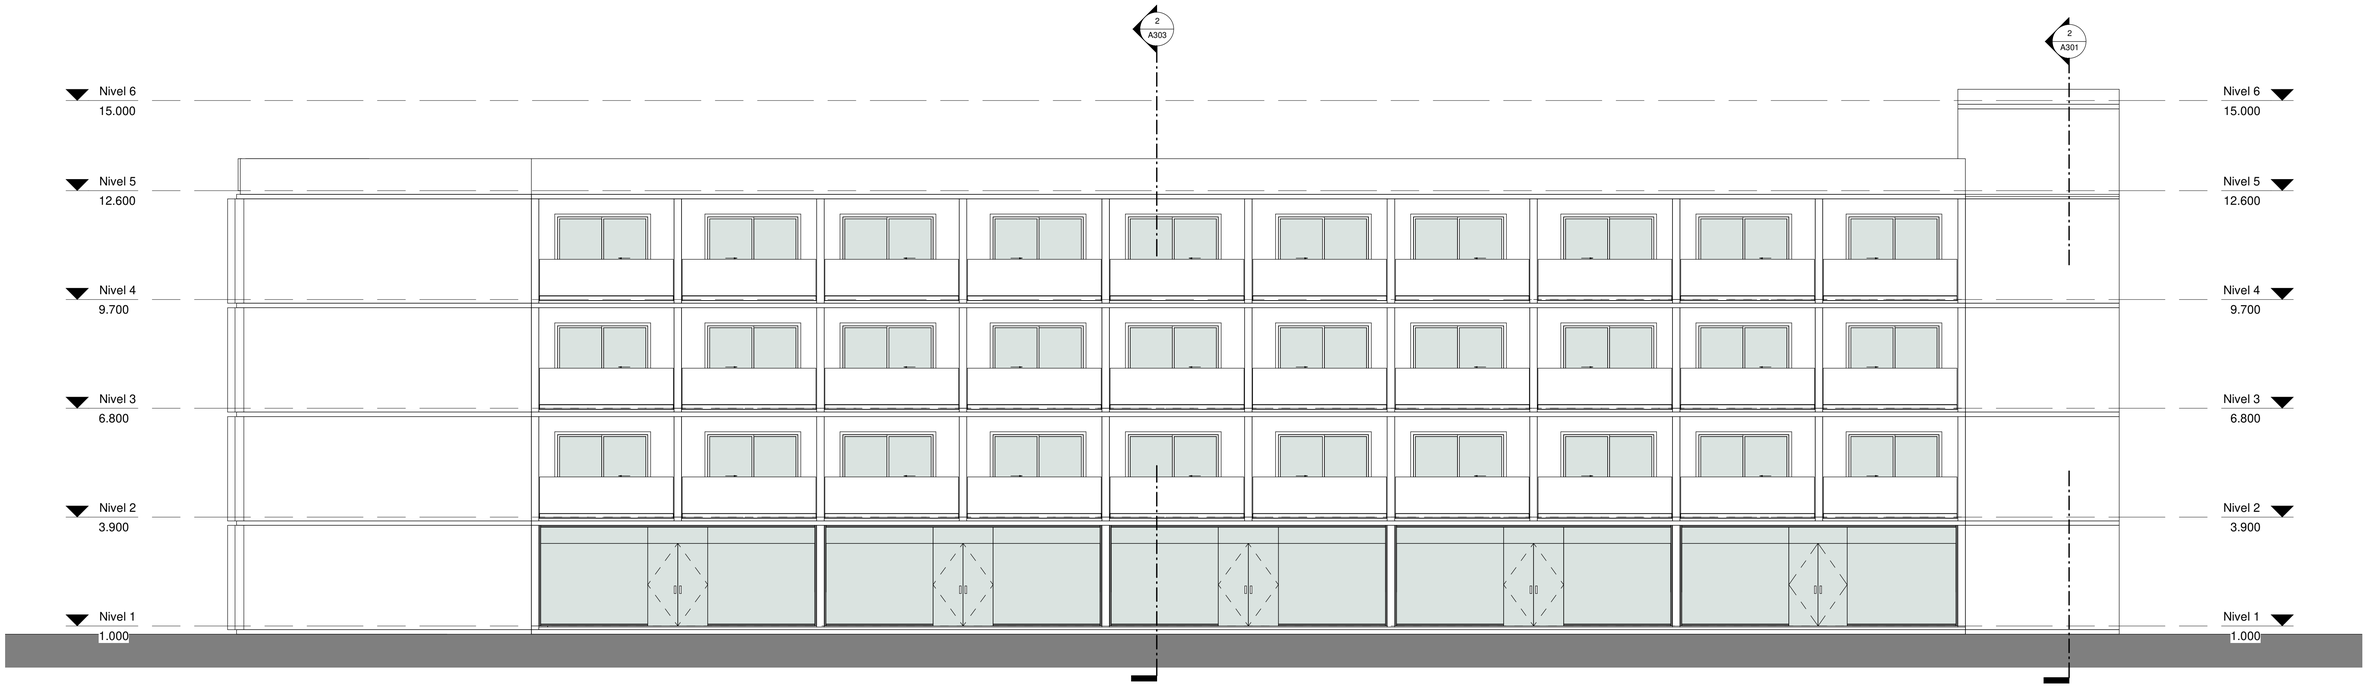

1 ELEVACION CARA NORTE

1 : 75

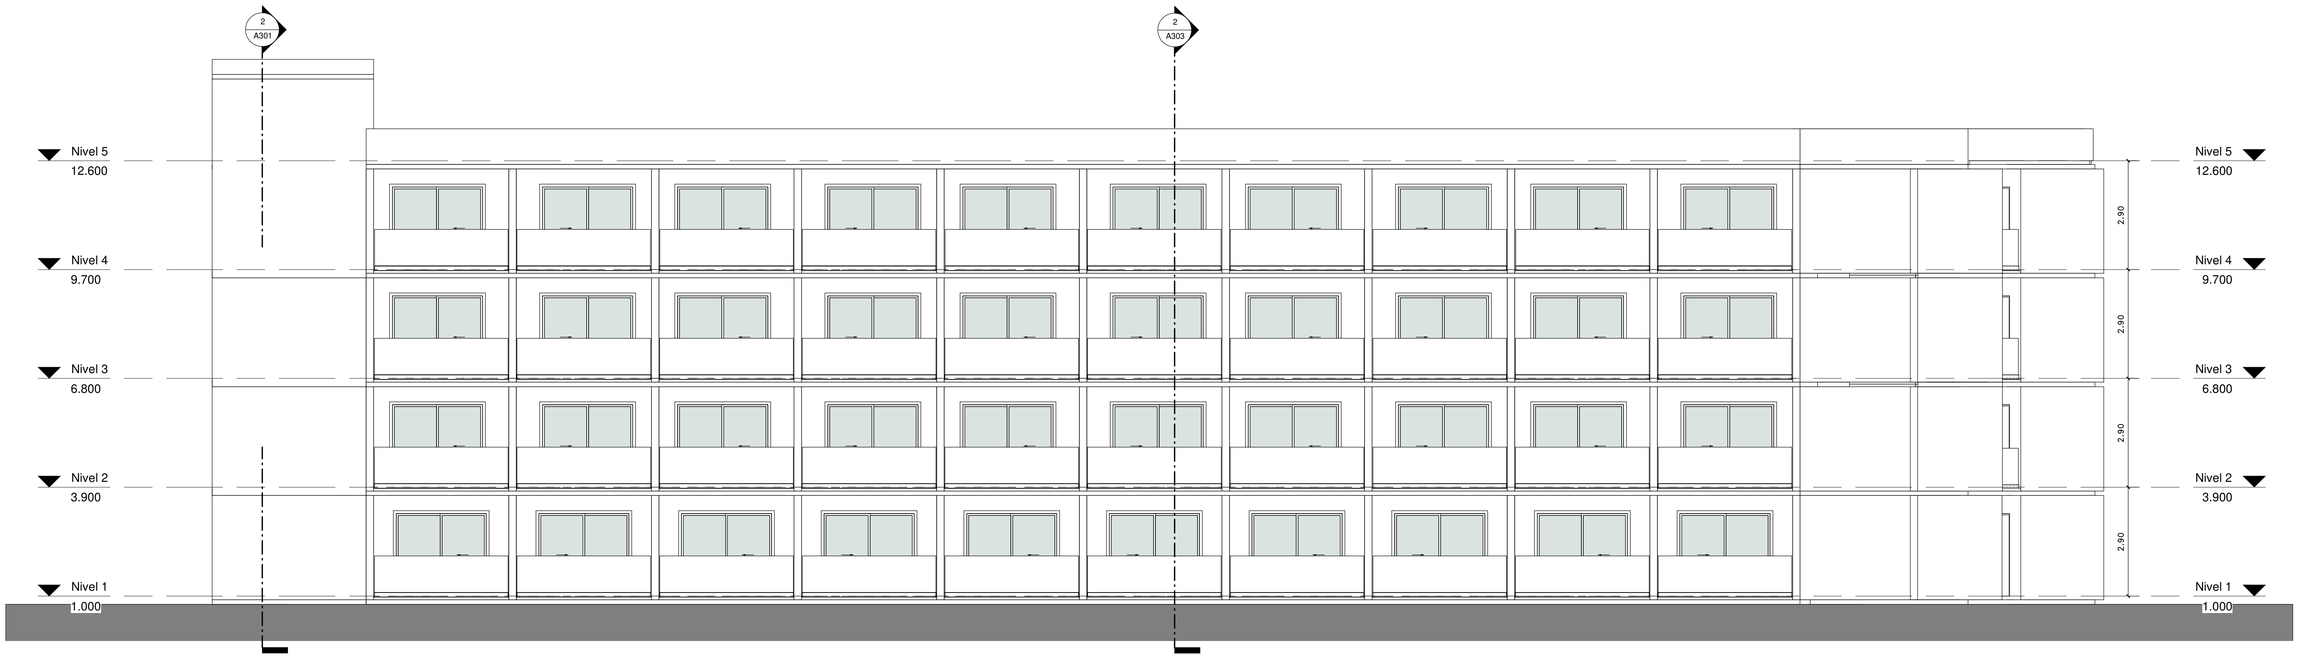

2 ELEVACION CARA SUR

1 : 75

0 1 2 3 4 5 6 7

ESCALA GRAFICA 1:75

PLANOS EN PROCESO


SIMPLES:/RQUITECTUR\

Proyecto:
VIVA WYNDHAM MICHES
EDIFICIO B.1
El Seibo, Miches, Republica Dominicana

Diseño Arquitectonico: Arq. Antonio Imbert Arq. Randol mercedes Codia 23978 Firma	Diseño Estructural: Ing. Fernando Perdomos Codia 0 Firma	Diseño Electrico Ing. Ivan Jimenez Codia 14377 Firma	Diseño Mecanico: Ing. Codia 14377 Firma	Diseño Sanitario: Ing. Magda Duarte Codia 0 Firma	Responsable: 0 Codia 0 Firma	Arq. Colaboradores: Arq. Melying Joa	Propietario: – 0 Firma	Titulo Hoja: ELEVACIONES


Fecha: NOV-2018	H: A201
Escala: 1 : 75	
Revision:	

4/25/2022 12:13:42 PM

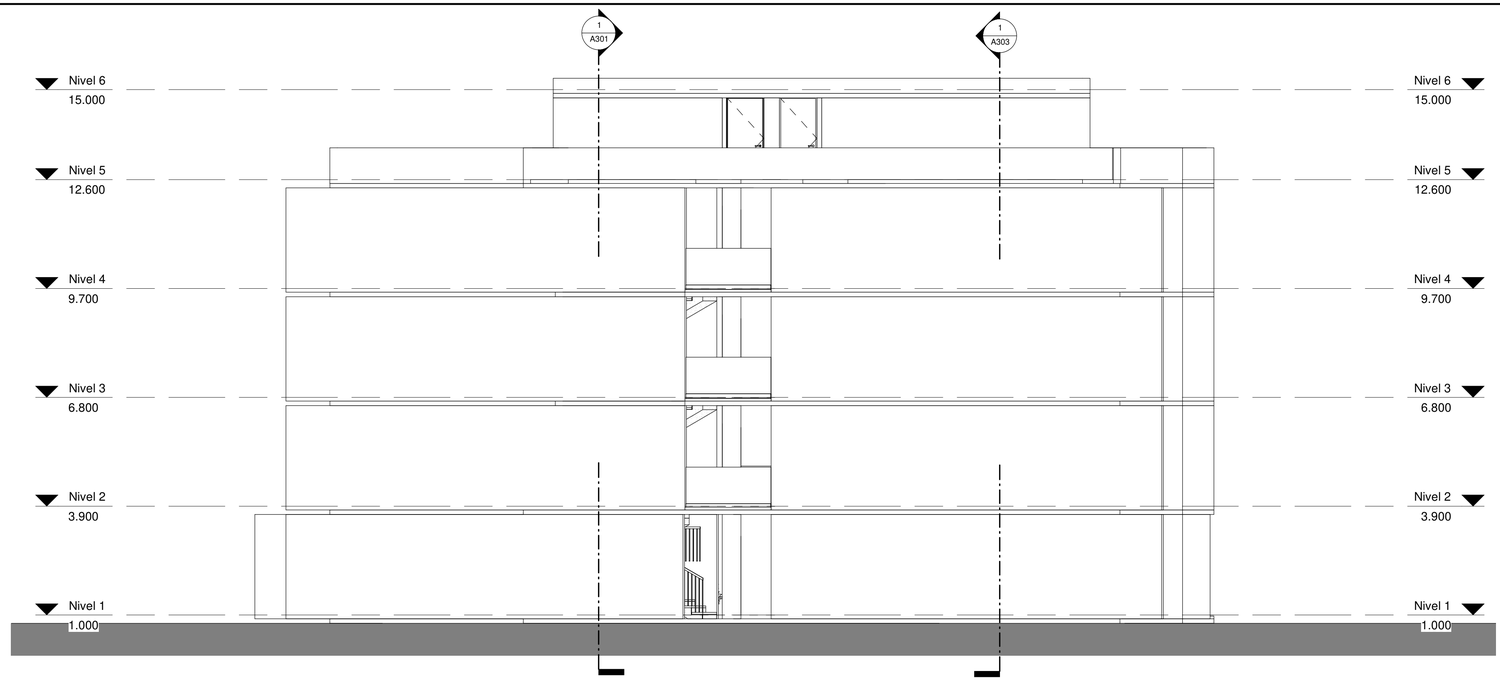

1 ELEVACION CARA ESTE

1 : 75

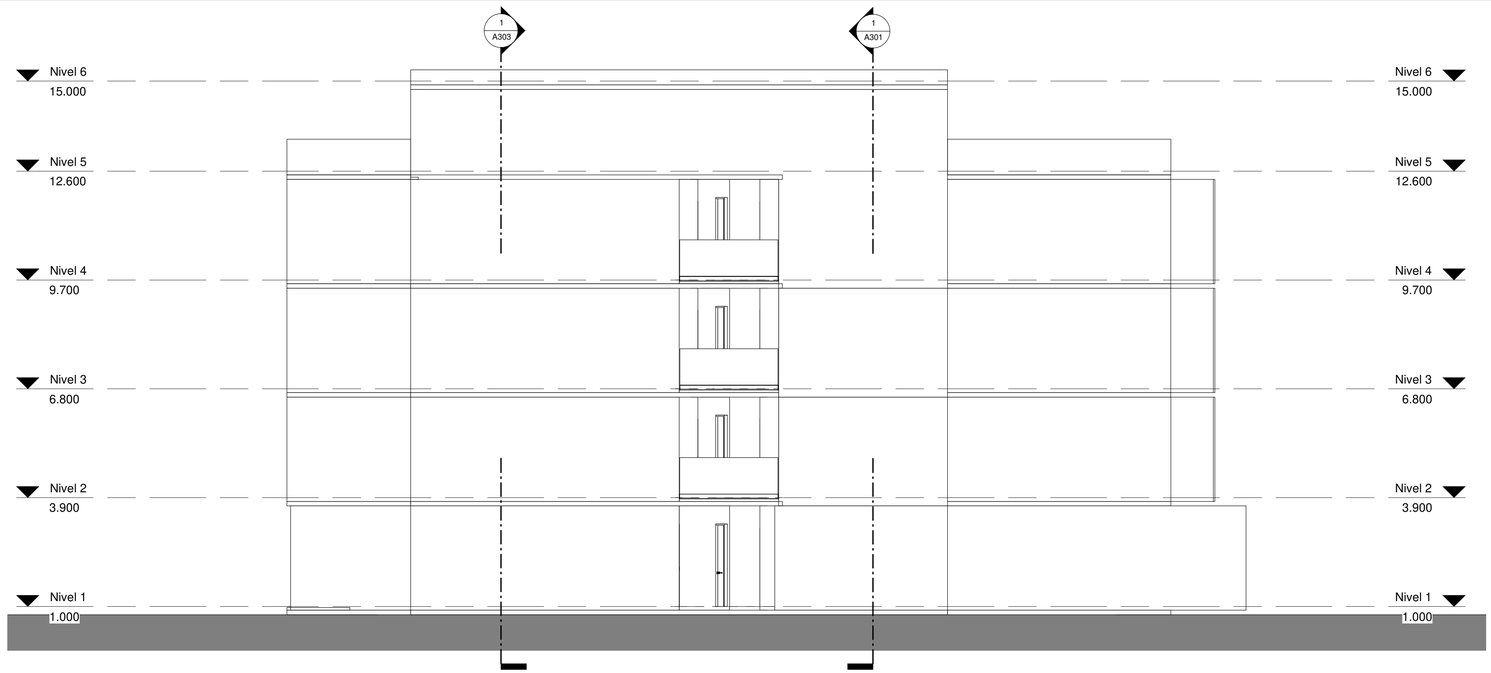

2 ELEVACION CARA OESTE

1 : 75

0 1 2 3 4 5 6 7

ESCALA GRAFICA 1:75


PLANOS EN PROCESO

SIMPLES:/RQUITECTUR\


Proyecto:
VIVA WYNDHAM MICHES
EDIFICIO B.1
El Seibo, Miches, Republica Dominicana

Diseño Arquitectonico:	Diseño Estructural:	Diseño Electrico	Diseño Mecanico:	Diseño Sanitario:	Responsable:	Arq. Colaboradores:	Propietario:	Titulo Hoja:	Fecha: NOV-2018	H: A203
Arq. Antonio Imbert Arq. Randol mercedes Codia 23978 Firma	Ing. Fernando Perdomos Codia 0 Firma	Ing. Ivan Jimenez Codia 14377 Firma	Ing. Codia 14377 Firma	Ing. Magda Duarte Codia 0 Firma	0 Codia 0 Firma	Arq. Melying Joa	_ 0 Firma	ELEVACIONES	Escala: 1 : 75	
									Revision:	

4/25/2022 12:13:44 PM

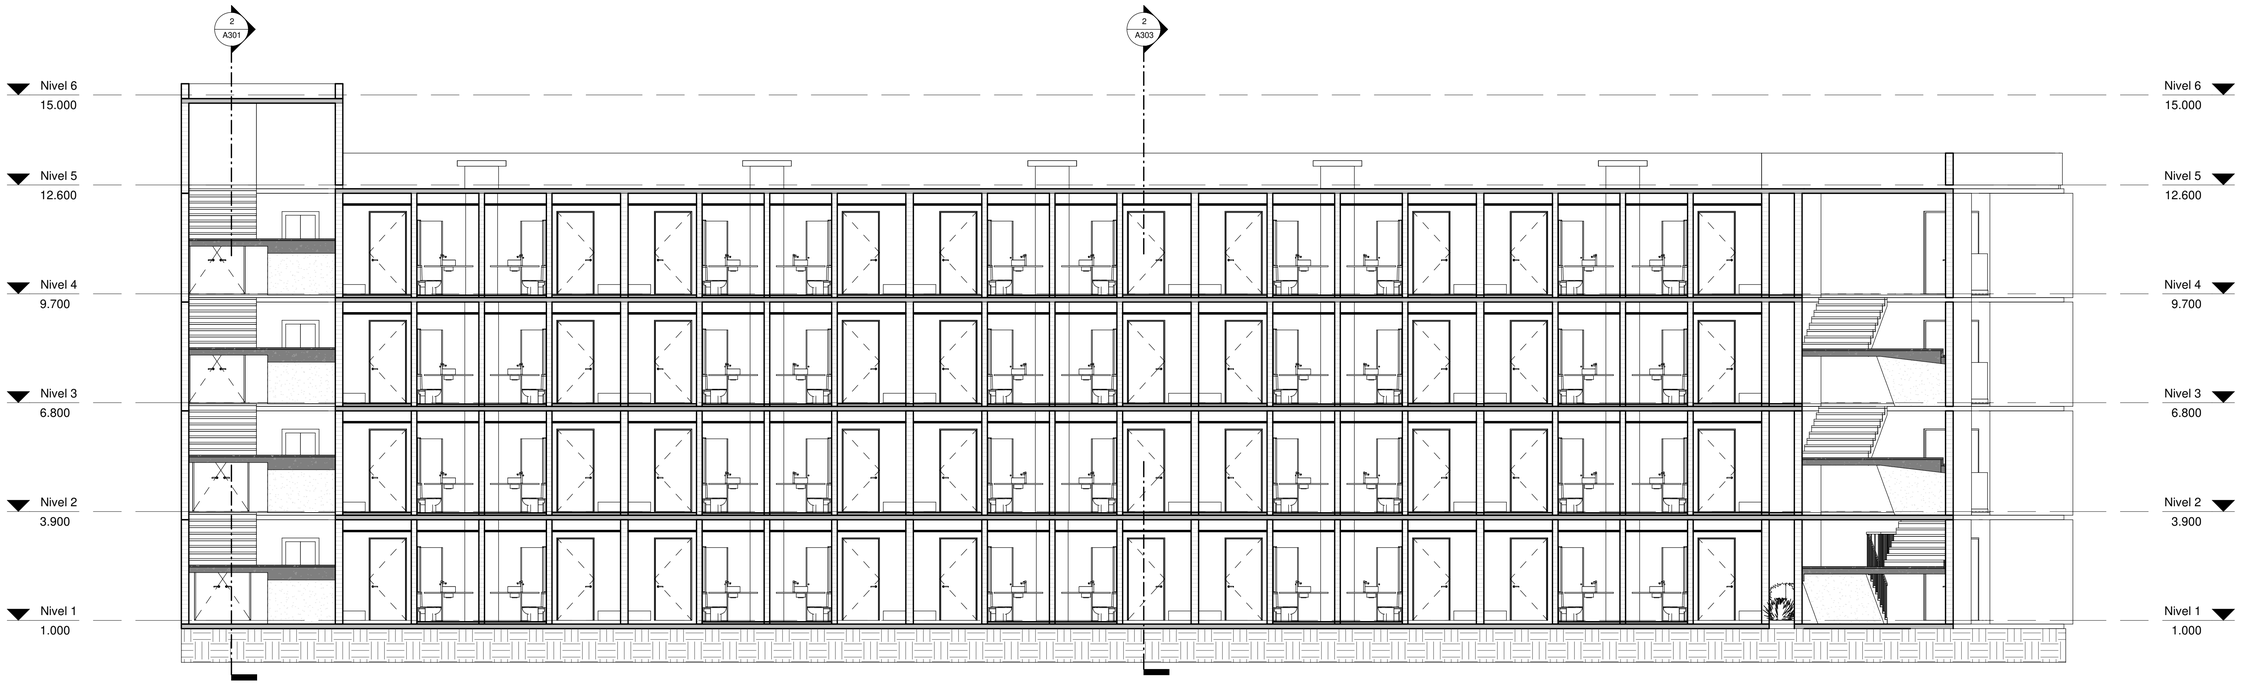

1 SECCION 1
1 : 75

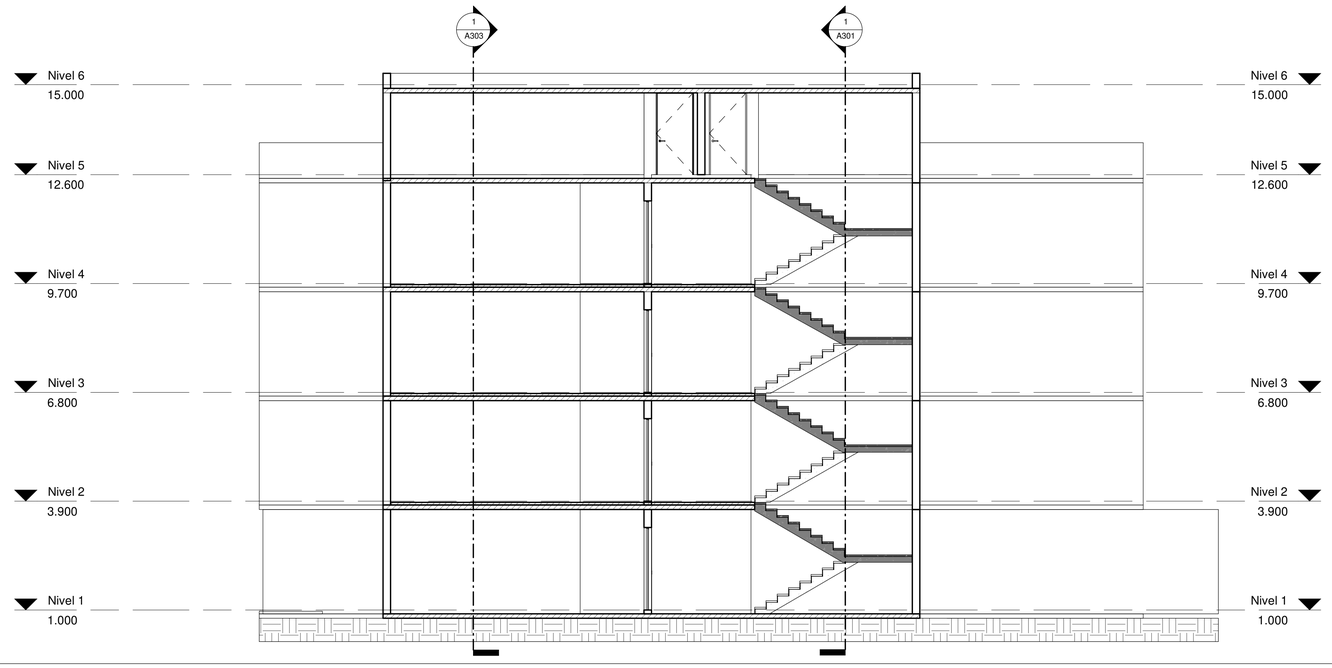

2 SECCION 2
1 : 75

0 1 2 3 4 5 6 7
ESCALA GRAFICA 1:75

PLANOS EN PROCESO

SIMPLES:/RQUITECTUR\


Proyecto:
VIVA WYNDHAM MICHES
EDIFICIO B.1
El Seibo, Miches, Republica Dominicana

Diseño Arquitectonico: Arq. Antonio Imbert, Arq. Randol mercedes — Codia 23978 — Firma	Diseño Estructural: Ing. Fernando Perdomos — Codia 0 — Firma	Diseño Electrico: Ing. Ivan Jimenez — Codia 14377 — Firma	Diseño Mecanico: Ing. — Codia 14377 — Firma	Diseño Sanitario: Ing. Magda Duarte — Codia 0 — Firma	Responsable: 0 — Codia 0 — Firma	Arq. Colaboradores: Arq. Melying Joa	Propietario: – — 0 — Firma


Titulo Hoja: SECCIONES

Fecha: NOV-2018
Escala: 1 : 75
Revision:
H: A301

4/25/2022 12:13:46 PM

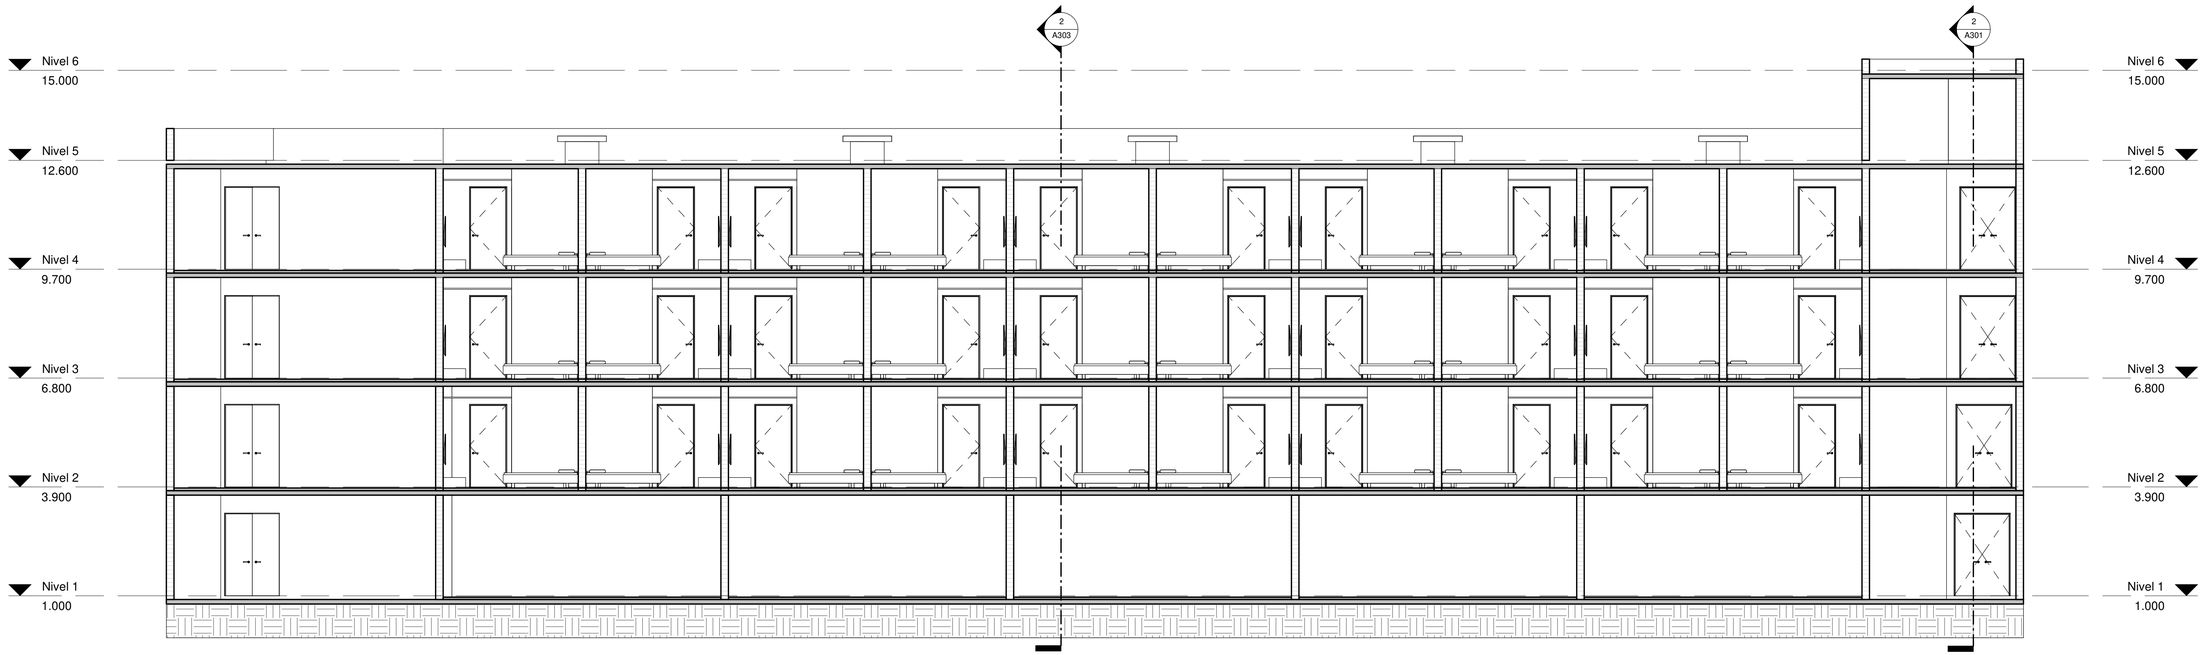

1 SECCION 3
1 : 75

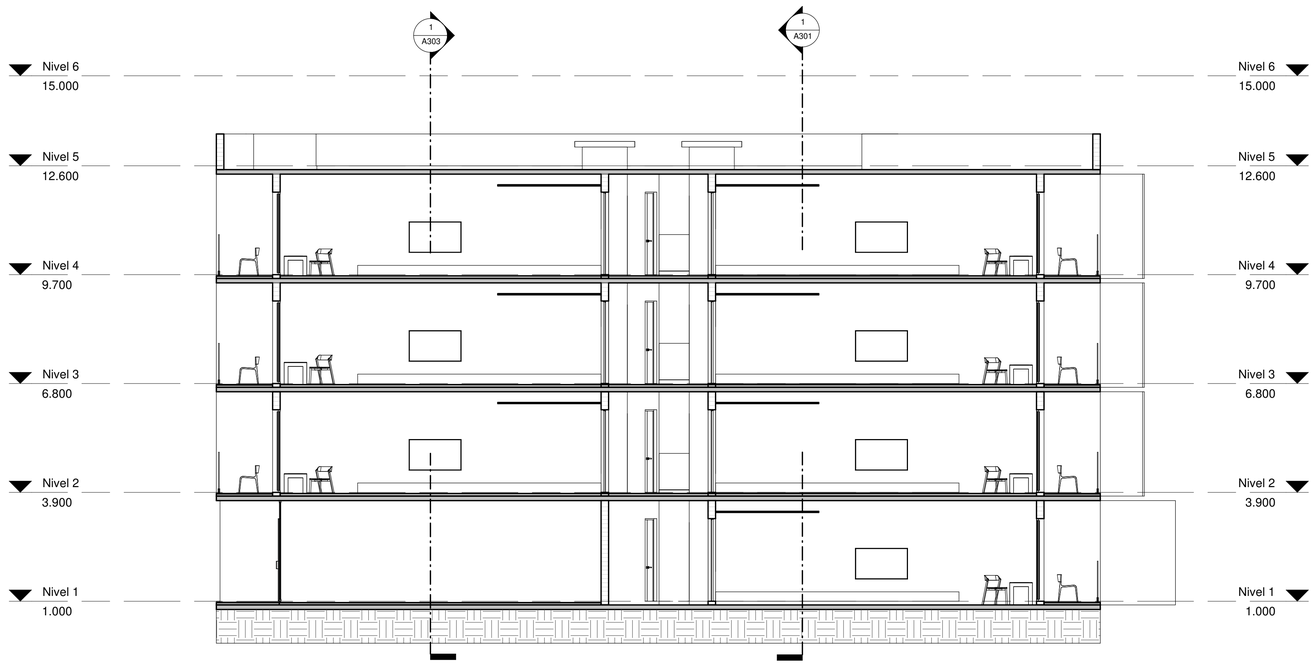

2 SECCION 4
1 : 75

0 1 2 3 4 5 6 7
ESCALA GRAFICA 1:75

PLANOS EN PROCESO

SIMPLES:/RQUITECTUR\


Proyecto:
VIVA WYNDHAM MICHES
EDIFICIO B.1
El Seibo, Miches, Republica Dominicana

Diseño Arquitectonico: Arq. Antonio Imbert, Arq. Randol mercedes, Codia 23978, Firma	Diseño Estructural: Ing. Fernando Perdomos, Codia 0, Firma	Diseño Electrico Ing. Ivan Jimenez, Codia 14377, Firma	Diseño Mecanico: Ing. , Codia 14377, Firma	Diseño Sanitario: Ing. Magda Duarte, Codia 0, Firma	Responsable: 0, Codia 0	Arq. Colaboradores: Arq. Melying Joa	Propietario: –, 0, Firma


Titulo Hoja: SECCIONES

Fecha: NOV-2018
Escala: 1 : 75
Revision:
H: A303


4/25/2022 12:13:48 PM

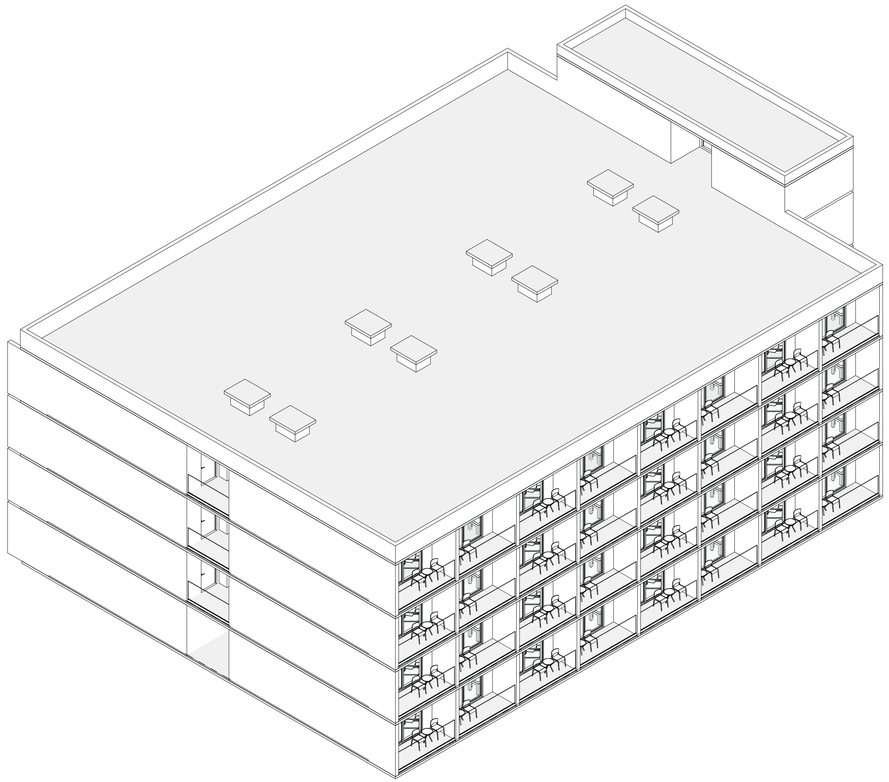

EDIFICIO B.2

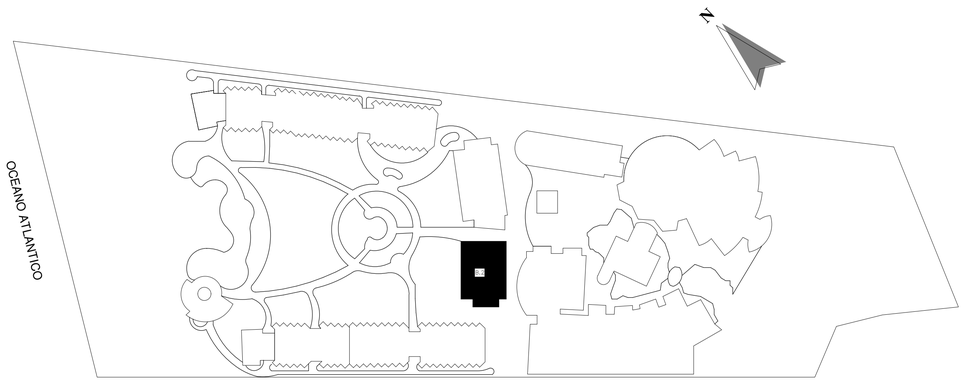

MONITOR PLANTA - SITE

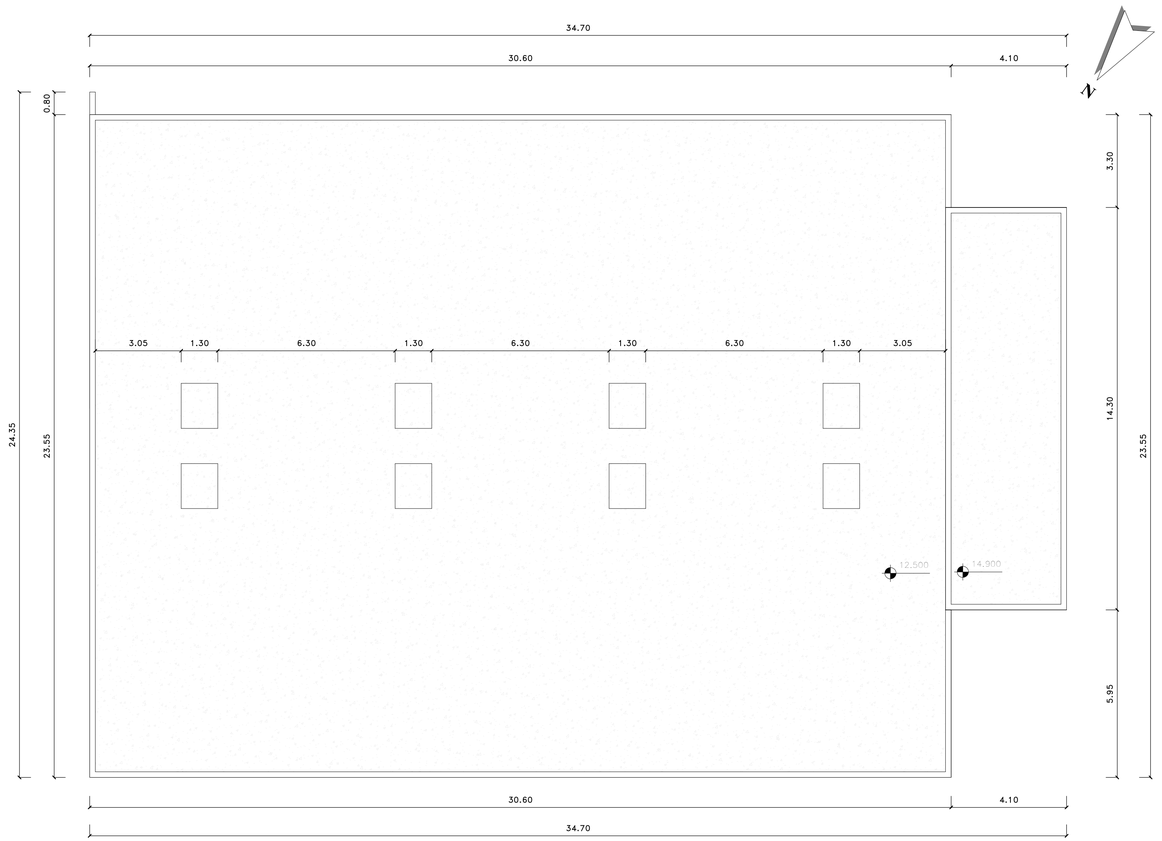

2 PLANTA DE CONJUNTO

1 : 100

ESCALA GRAFICA 0 1 2 3 4 5 6 7 8 9 10 1:100

PLANOS EN PROCESO

INDICE DE PLANOS

NO.	NOMBRE
A101	LOCALIZACION, UBICACION E INDICE
A102	PLANTA ARQ. AMUEBLADA PRIMER NIVEL
A103	PLANTA ARQ. AMUEBLADA SEGUNDO NIVEL
A104	PLANTA ARQ. AMUEBLADA TERCER NIVEL
A105	PLANTA ARQ. AMUEBLADA CUARTO NIVEL
A106	PLANTA ARQ. DIMENSIONADA PRIMER NIVEL
A107	PLANTA ARQ. DIMENSIONADA SEGUNDO NIVEL
A108	PLANTA ARQ. DIMENSIONADA TERCER NIVEL
A109	PLANTA ARQ. DIMENSIONADA CUARTO NIVEL
A201	ELEVACIONES
A202	ELEVACIONES
A301	SECCIONES
A302	SECCIONES

SIMPLES:/RQUITECTUR\

Proyecto:
VIVA WYNDHAM MICHES
EDIFICIO B.2
El Seibo, Miches, Republica Dominica

Diseño Arquitectonico:
Arq. Antonio Imbert
Arq. Randol mercedes
Codia 23978 Firma

Diseño Estructural:
Ing.
Codia 0 Firma

Diseño Electrico
Ing. Ivan Jimenez
Codia 14377 Firma

Diseño Mecanico:
Ing.
Codia 14377 Firma

Diseño Sanitario:
Ing. Magda Duarte
Codia 0 Firma

Responsable:
0
Codia 0 Firma

Arq. Colaboradores:
Arq. Melying Joa


Propietario:
–
0 Firma

Titulo Hoja:
LOCALIZACION, UBICACION E INDICE

Fecha: NOV-2018
Escala: 1 : 100
Revision:

H: A101

4/15/2022 12:24:59 PM

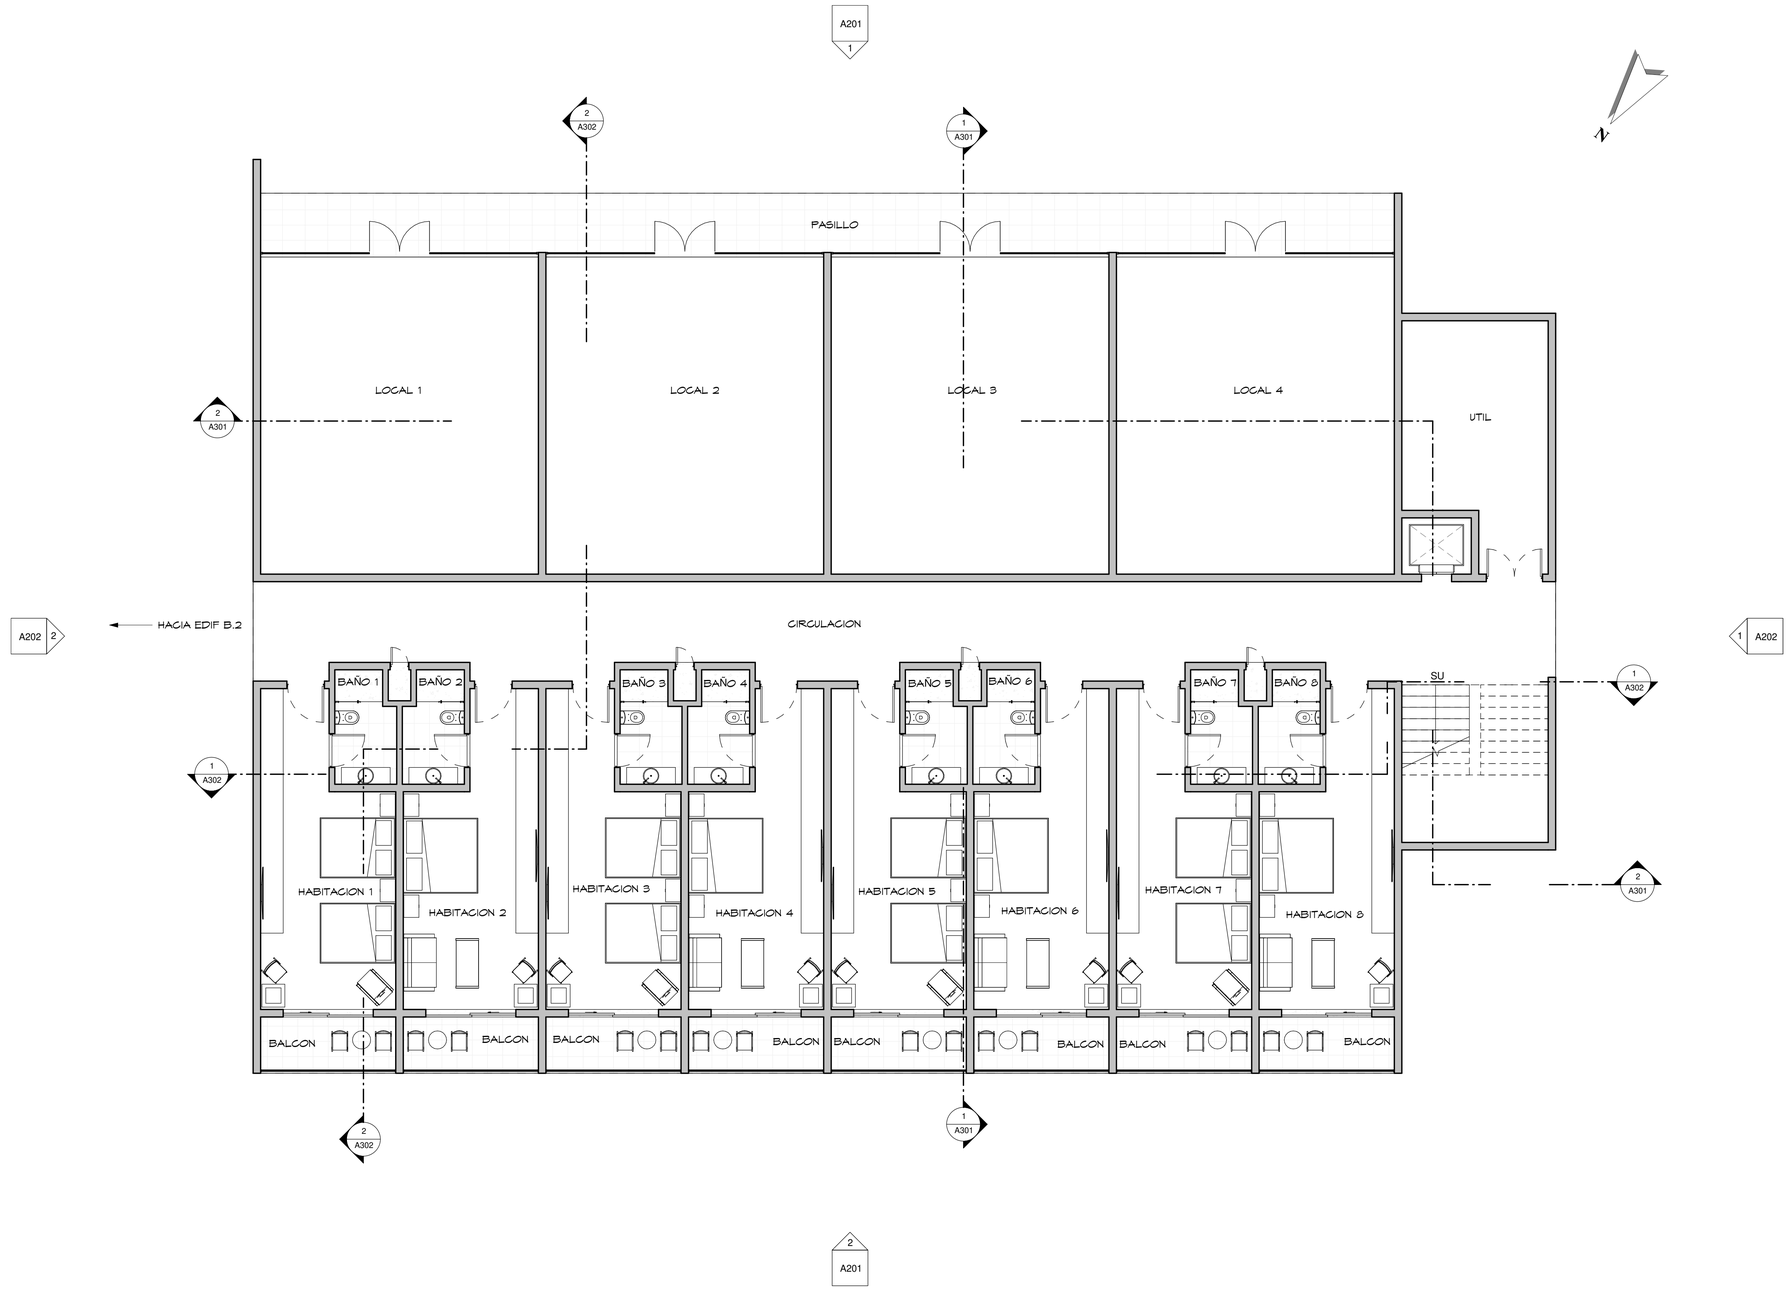

1 PLANTA ARQUITECTONICA AMUEBLADA 1ER NIVEL

1 : 75

ESCALA GRAFICA 1:75

PLANOS EN PROCESO


SIMPLES:/RQUITECTUR\

Proyecto: VIVA WYNDHAM MICHES EDIFICIO B.2, El Seibo, Miches, Republica Dominica	Diseño Arquitectonico: Arq. Antonio Imbert, Arq. Randol mercedes, Codia 23978, Firma	Diseño Estructural: Ing., Codia 0, Firma	Diseño Electrico: Ing. Ivan Jimenez, Codia 14377, Firma	Diseño Mecanico: Ing., Codia 14377, Firma	Diseño Sanitario: Ing. Magda Duarte, Codia 0, Firma	Responsable: 0, Codia 0, Firma	Arq. Colaboradores: Arq. Melying Joa	Propietario: –, 0, Firma

Titulo Hoja: PLANTA ARQ. AMUEBLADA PRIMER NIVEL

Fecha: NOV-2018 | Escala: 1 : 75 | Revision: | H: A102

4/25/2022 12:25:00 PM

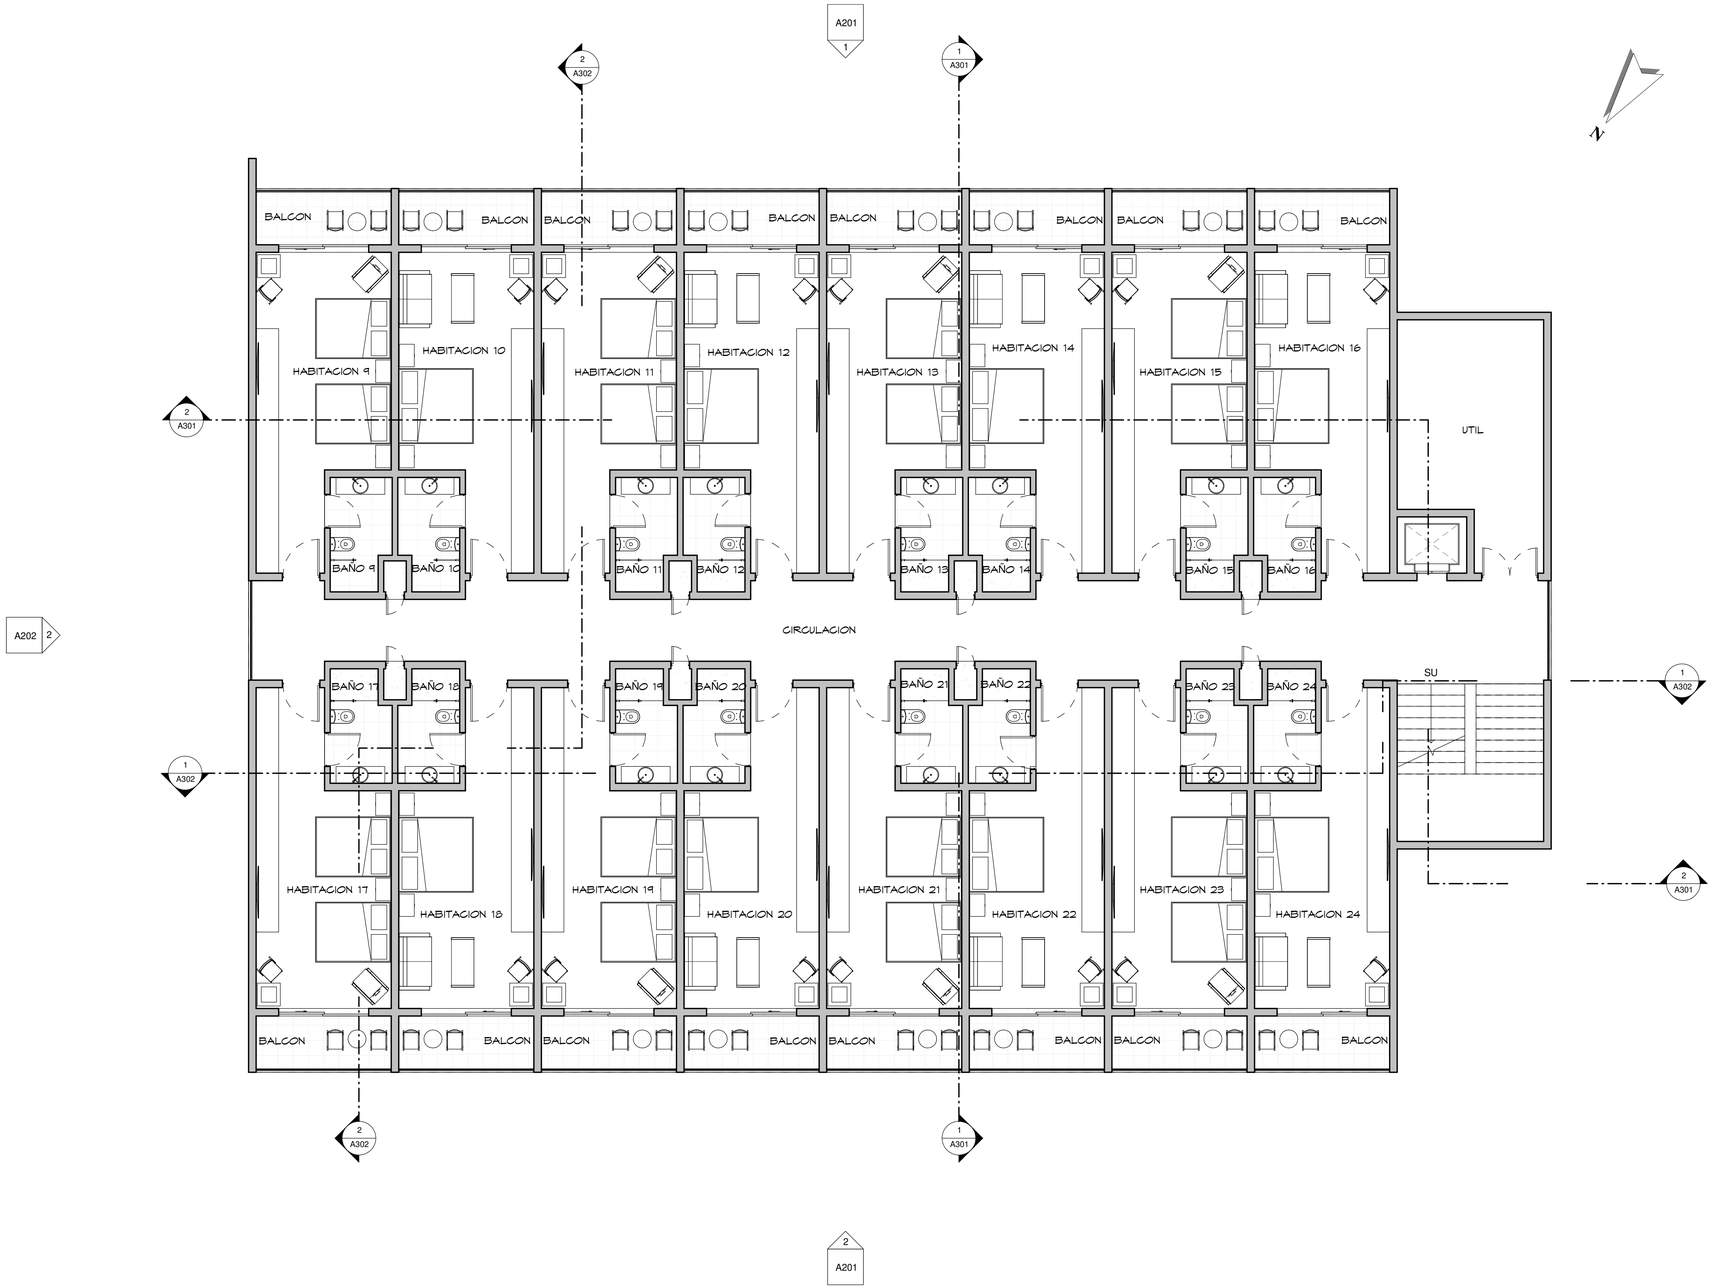

1 PLANTA ARQUITECTONICA AMUEBLADA 2DO NIVEL

1 : 75

ESCALA GRAFICA 0 1 2 3 4 5 6 7 1:75

PLANOS EN PROCESO


SIMPLES:/RQUITECTUR\

Proyecto:
VIVA WYNDHAM MICHES
EDIFICIO B.2
El Seibo, Miches, Republica Dominica

Diseño Arquitectonico: Arq. Antonio Imbert, Arq. Randol mercedes — Codia 23978 Firma	Diseño Estructural: Ing. — Codia 0 Firma	Diseño Electrico Ing. Ivan Jimenez — Codia 14377 Firma	Diseño Mecanico: Ing. — Codia 14377 Firma	Diseño Sanitario: Ing. Magda Duarte — Codia 0 Firma	Responsable: 0 — Codia 0	Arq. Colaboradores: Arq. Melying Joa	Propietario: – — 0 Firma	Titulo Hoja: PLANTA ARQ. AMUEBLADA SEGUNDO NIVEL

Fecha: NOV-2018
Escala: 1 : 75
Revision:
H: A103

4/25/2022 12:25:01 PM

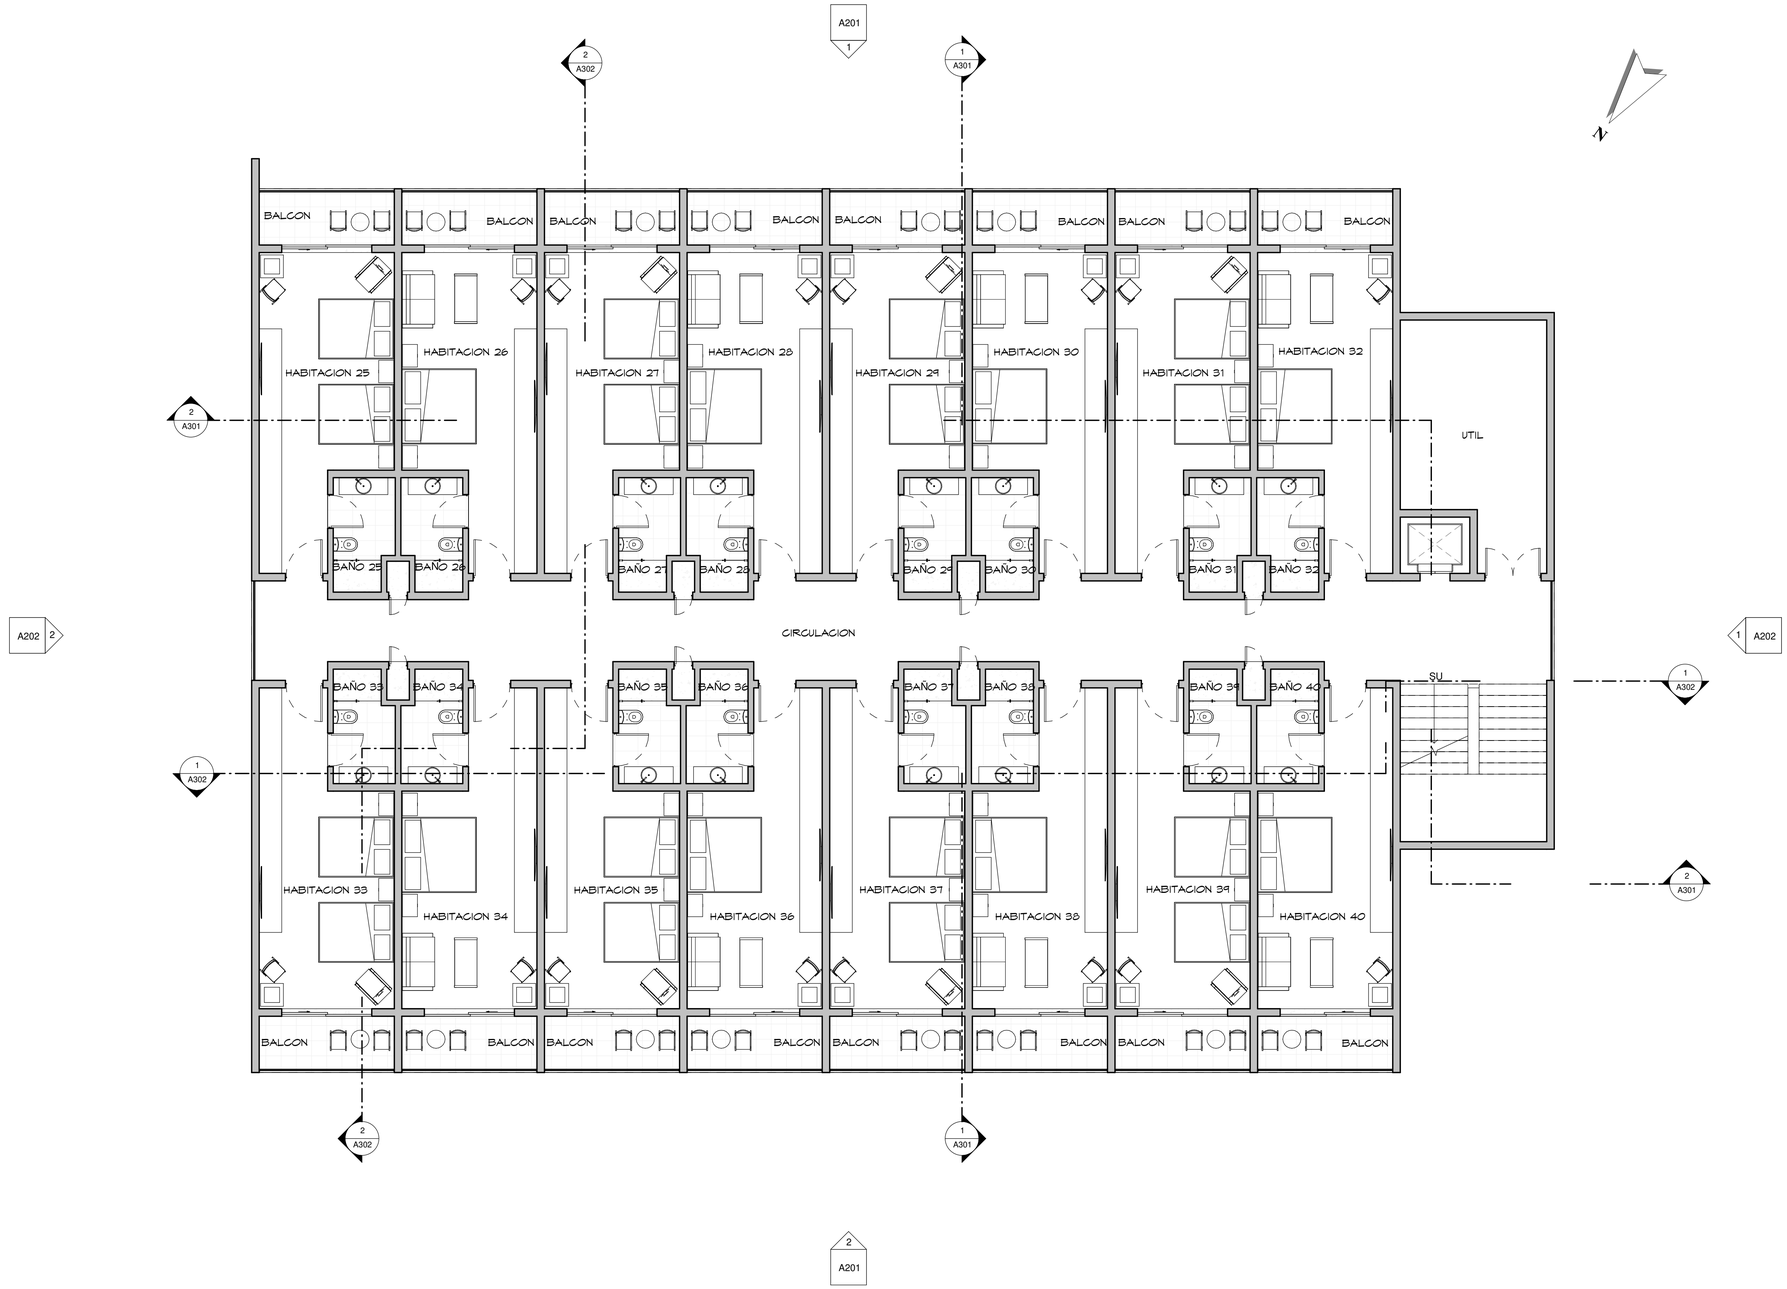

1 PLANTA ARQUITECTONICA AMUEBLADA 3ER NIVEL

1 : 75

ESCALA GRAFICA 0 1 2 3 4 5 6 7 1.75


PLANOS EN PROCESO

SIMPLES:/RQUITECTUR\

Proyecto:
VIVA WYNDHAM MICHES
EDIFICIO B.2
El Seibo, Miches, Republica Dominica

Diseño Arquitectonico:	Diseño Estructural:	Diseño Electrico	Diseño Mecanico:	Diseño Sanitario:	Responsable:	Arq. Colaboradores:	Propietario:	Titulo Hoja:	Fecha:	H: A104
Arq. Antonio Imbert Arq. Randol mercedes	Ing.	Ing. Ivan Jimenez	Ing.	Ing. Magda Duarte	0	Arq. Melying Joa	–	PLANTA ARQ. AMUEBLADA TERCER NIVEL	NOV-2018	
Codia 23978 Firma	Codia 0 Firma	Codia 14377 Firma	Codia 14377 Firma	Codia 0 Firma	Codia 0 Firma		0 Firma		Escala: 1 : 75	
									Revision:	

4/25/2022 12:25:03 PM

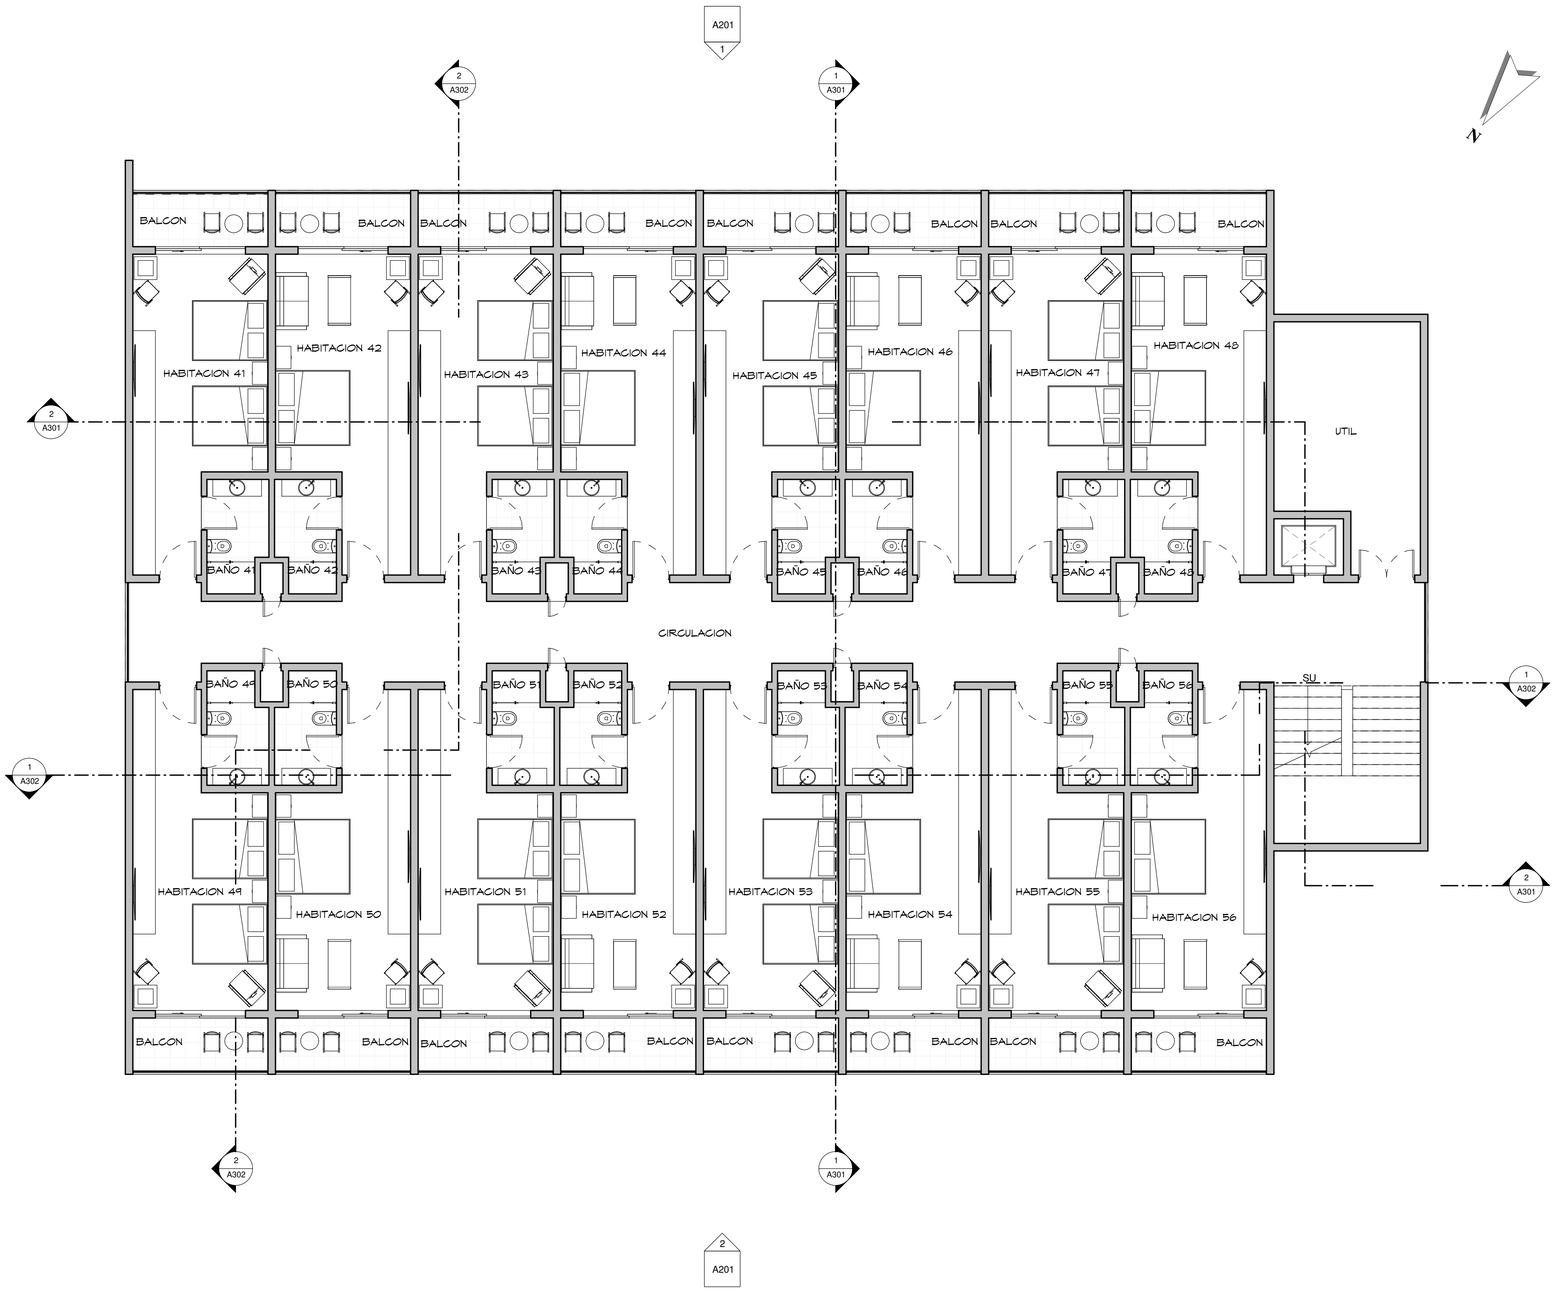

1 PLANTA ARQUITECTONICA AMUEBLADA 4TO NIVEL

1 : 75

ESCALA GRAFICA 0 1 2 3 4 5 6 7 1:75


PLANOS EN PROCESO

SIMPLES:/RQUITECTUR\

Proyecto: VIVA WYNDHAM MICHES EDIFICIO B.2 El Seibo, Miches, Republica Dominica	Diseño Arquitectonico: Arq. Antonio Imbert, Arq. Randol mercedes — Codia 23978 Firma	Diseño Estructural: Ing. — Codia 0 Firma	Diseño Electrico: Ing. Ivan Jimenez — Codia 14377 Firma	Diseño Mecanico: Ing. — Codia 14377 Firma	Diseño Sanitario: Ing. Magda Duarte — Codia 0 Firma	Responsable: 0 — Codia 0 Firma	Arq. Colaboradores: Arq. Melying Joa	Propietario: – — 0 Firma	Titulo Hoja: PLANTA ARQ. AMUEBLADA CUARTO NIVEL

Fecha: NOV-2018 | H: A105
Escala: 1 : 75
Revision:

4/25/2022 12:25:05 PM

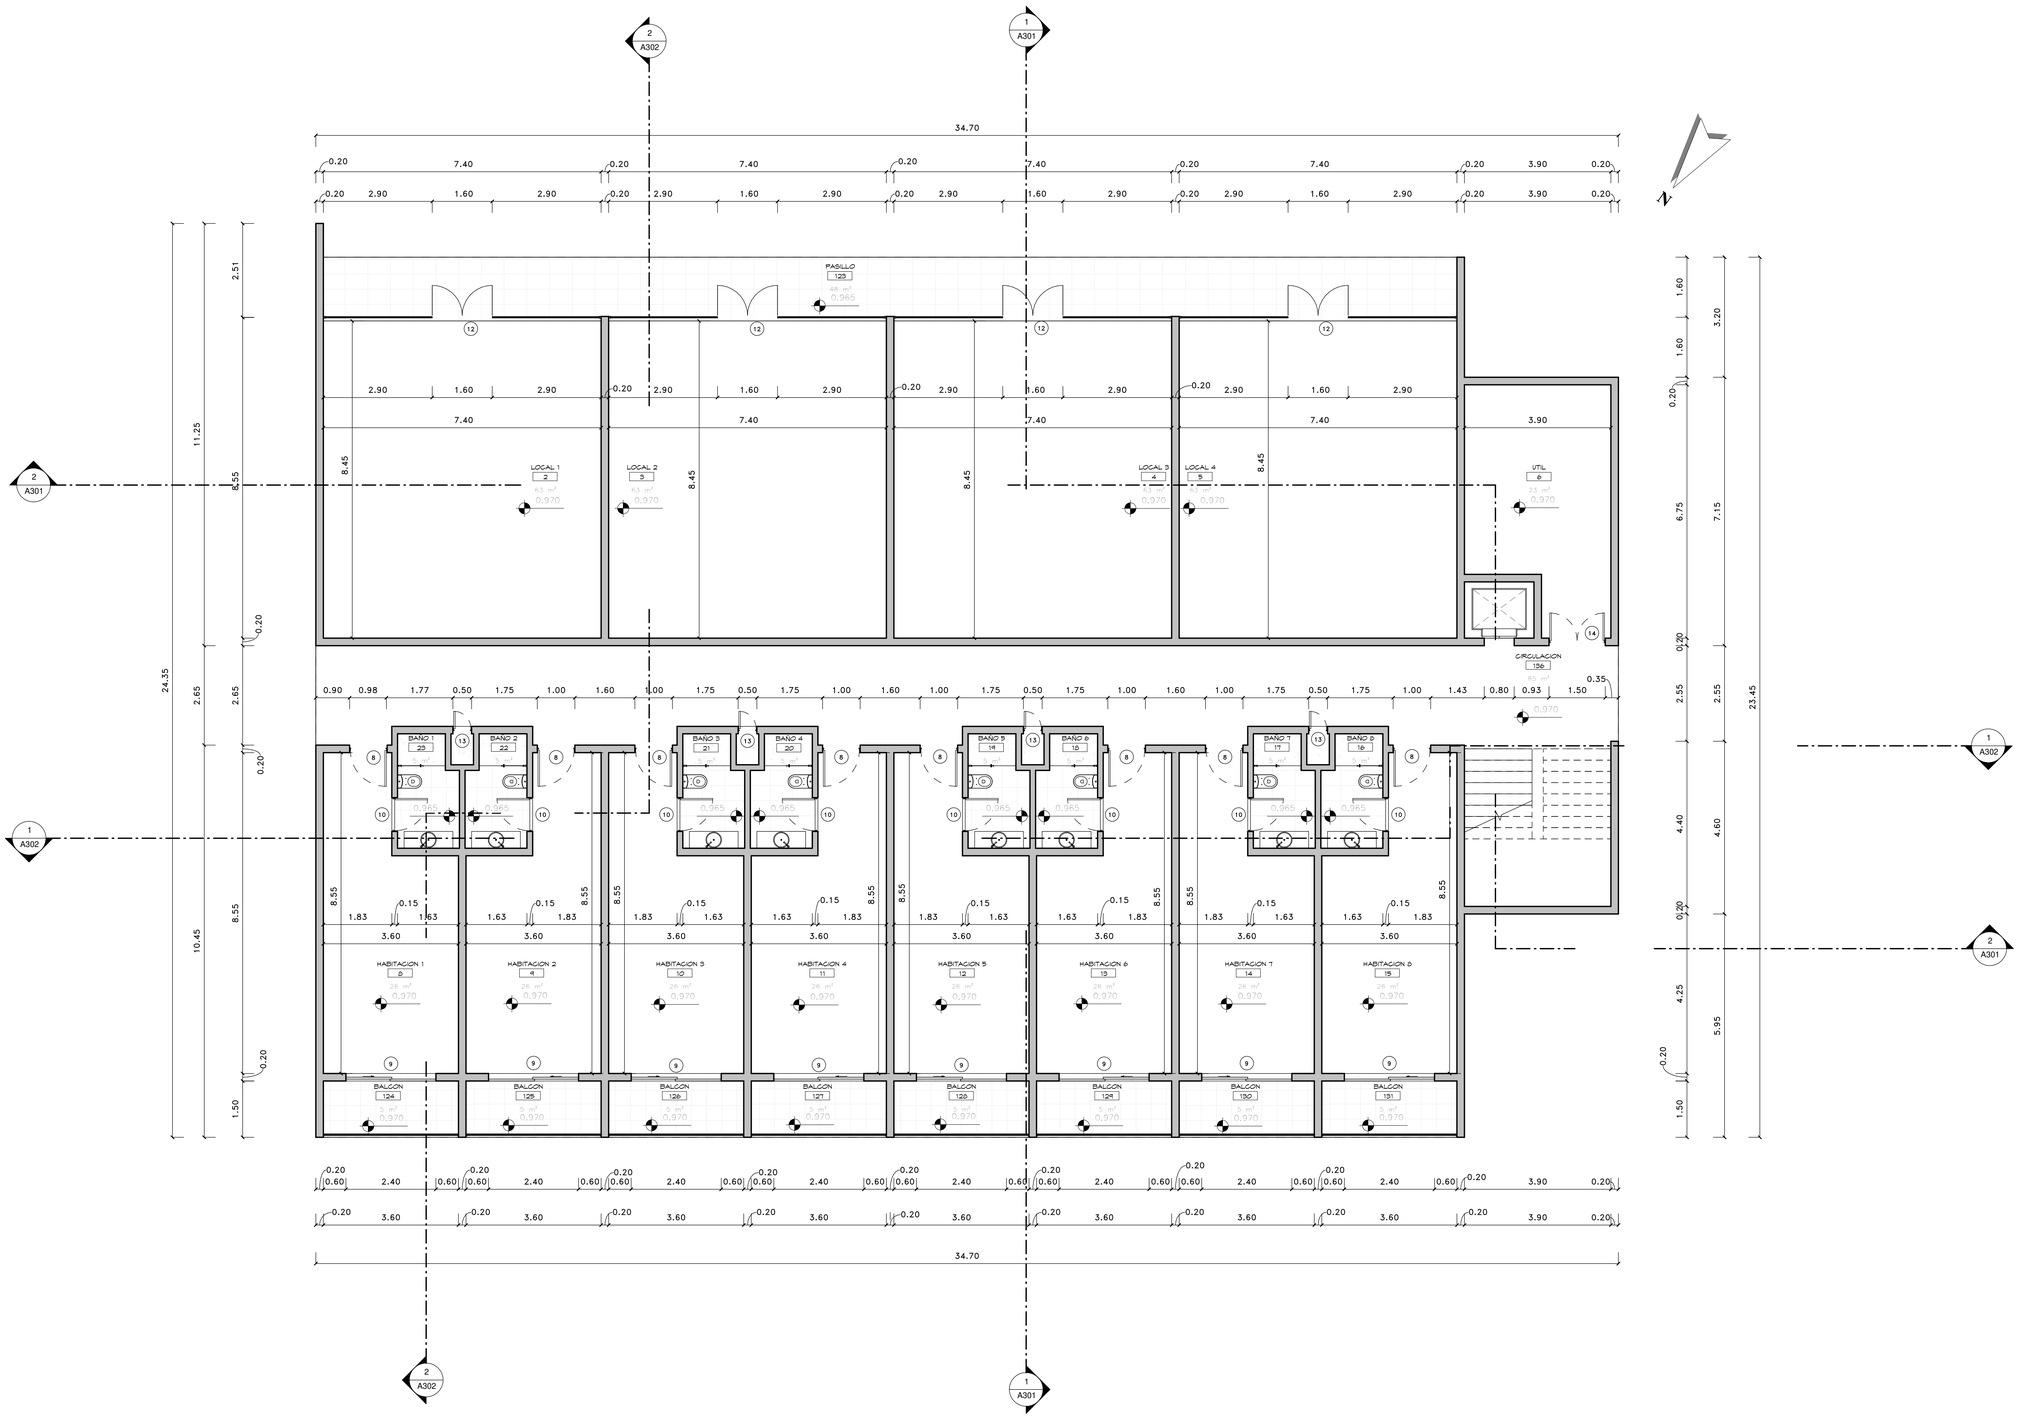

1 PLANTA ARQUITECTONICA DIMENSIONADA 1ER NIVEL

1 : 75

ESCALA GRAFICA 0 1 2 3 4 5 6 7 1.75


PLANOS EN PROCESO

SIMPLES:/RQUITECTUR\

Proyecto: VIVA WYNDHAM MICHES EDIFICIO B.2 El Seibo, Miches, Republica Dominica	Diseño Arquitectonico: Arq. Antonio Imbert, Arq. Randol mercedes, Codia 23978, Firma	Diseño Estructural: Ing. , Codia 0, Firma	Diseño Electrico Ing. Ivan Jimenez, Codia 14377, Firma	Diseño Mecanico: Ing. , Codia 14377, Firma	Diseño Sanitario: Ing. Magda Duarte, Codia 0, Firma	Responsable: 0, Codia 0	Arq. Colaboradores: Arq. Melying Joa	Propietario: –, 0, Firma

Titulo Hoja:	PLANTA ARQ. DIMENSIONADA PRIMER NIVEL
Fecha:	NOV-2018
Escala:	1 : 75
Revision:	
H:	A106

4/25/2022 12:25:07 PM

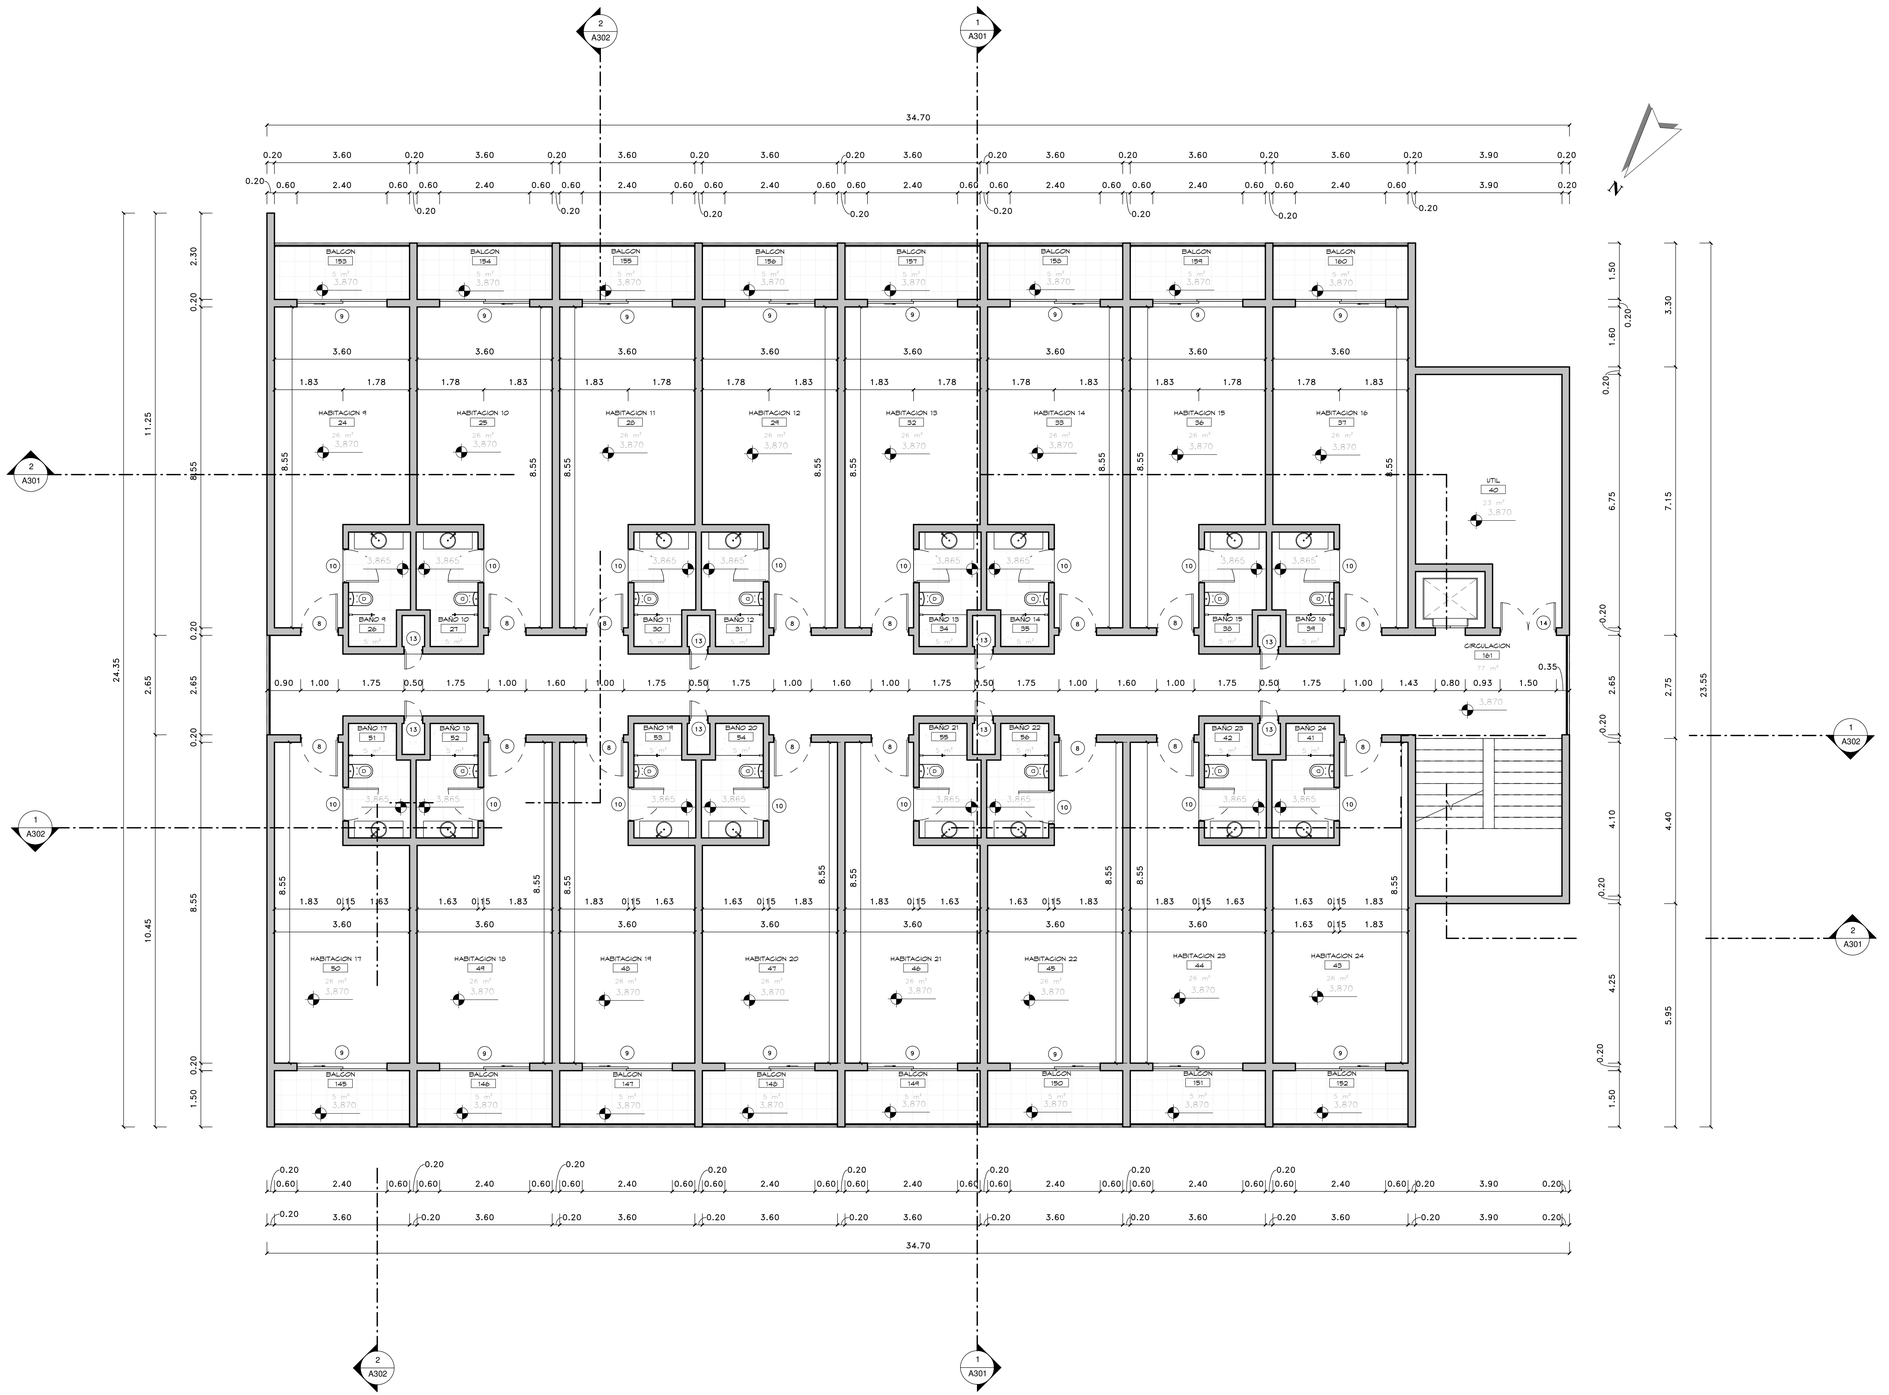

1 PLANTA ARQUITECTONICA DIMENSIONADA 2DO NIVEL

1 : 75

ESCALA GRAFICA 0 1 2 3 4 5 6 7 1.75

PLANOS EN PROCESO


SIMPLES:/RQUITECTUR\

Proyecto: VIVA WYNDHAM MICHES EDIFICIO B.2 El Seibo, Miches, Republica Dominica	Diseño Arquitectonico: Arq. Antonio Imbert, Arq. Randol mercedes, Codia 23978, Firma	Diseño Estructural: Ing., Codia 0, Firma	Diseño Electrico: Ing. Ivan Jimenez, Codia 14377, Firma	Diseño Mecanico: Ing., Codia 14377, Firma	Diseño Sanitario: Ing. Magda Duarte, Codia 0, Firma	Responsable: 0, Codia 0	Arq. Colaboradores: Arq. Melying Joa	Propietario: –, 0, Firma

Titulo Hoja: PLANTA ARQ. DIMENSIONADA SEGUNDO NIVEL

Fecha: NOV-2018 | Escala: 1 : 75 | Revision: | H: A107

4/25/2022 12:25:10 PM

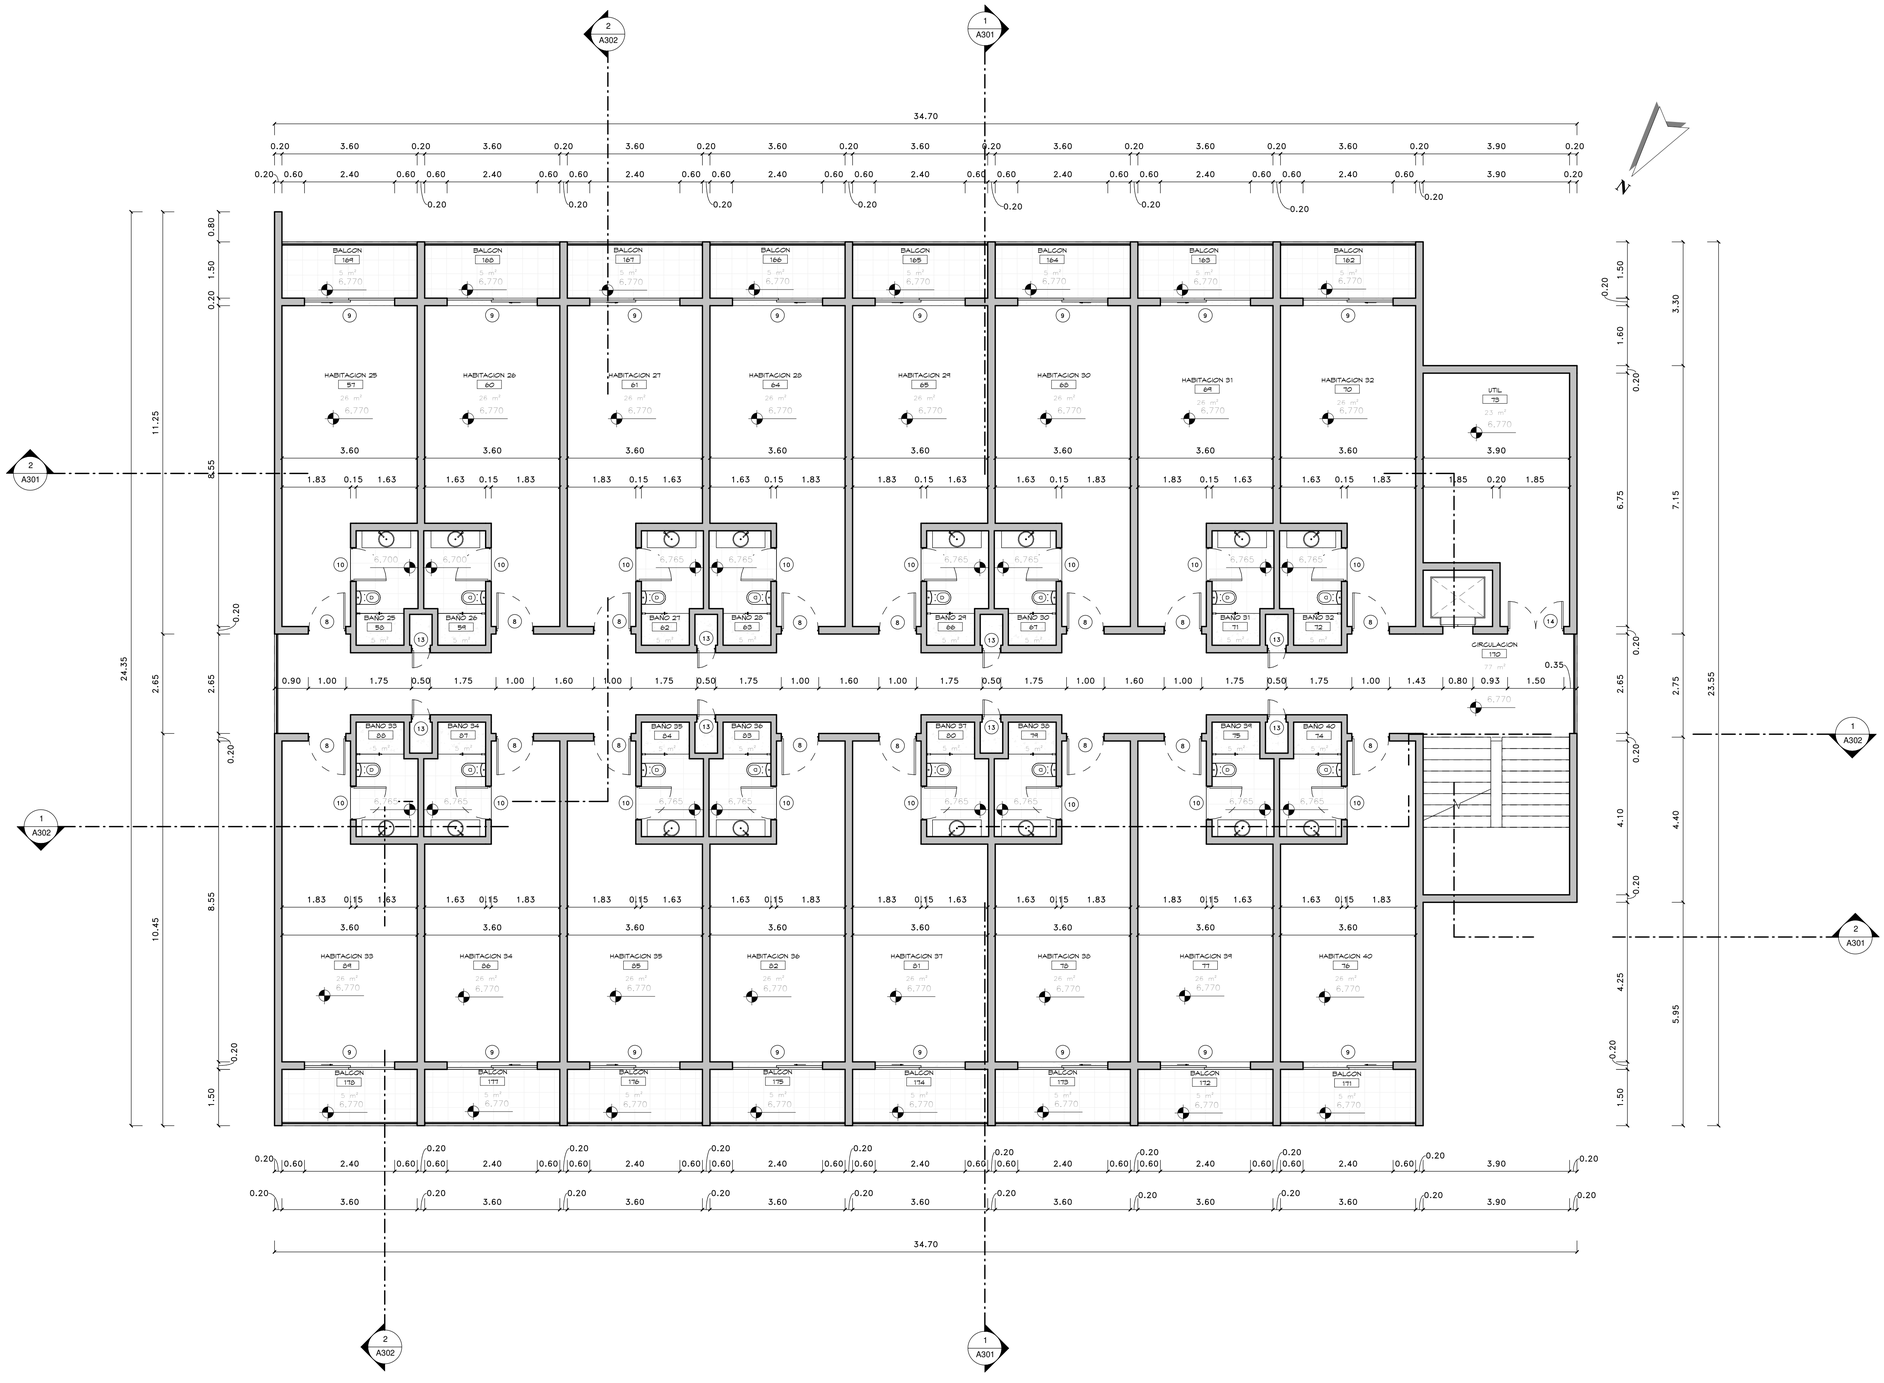

1 PLANTA ARQUITECTONICA DIMENSIONADA 3ER NIVEL

1 : 75

ESCALA GRAFICA 0 1 2 3 4 5 6 7 1/75

PLANOS EN PROCESO

SIMPLES:/RQUITECTUR\


Proyecto:
VIVA WYNDHAM MICHES
EDIFICIO B.2
El Seibo, Miches. Republica Dominica

Diseño Arquitectonico: Arq. Antonio Imbert, Arq. Randol mercedes, Codia 23978, Firma	Diseño Estructural: Ing., Codia 0, Firma	Diseño Electrico: Ing. Ivan Jimenez, Codia 14377, Firma	Diseño Mecanico: Ing., Codia 14377, Firma	Diseño Sanitario: Ing. Magda Duarte, Codia 0, Firma	Responsable: 0, Codia 0, Firma	Arq. Colaboradores: Arq. Melying Joa	Propietario: –, 0, Firma

Titulo Hoja: PLANTA ARQ. DIMENSIONADA TERCER NIVEL

Fecha: NOV-2018
Escala: 1 : 75
Revision:
H: A108

4/25/2022 12:25:13 PM

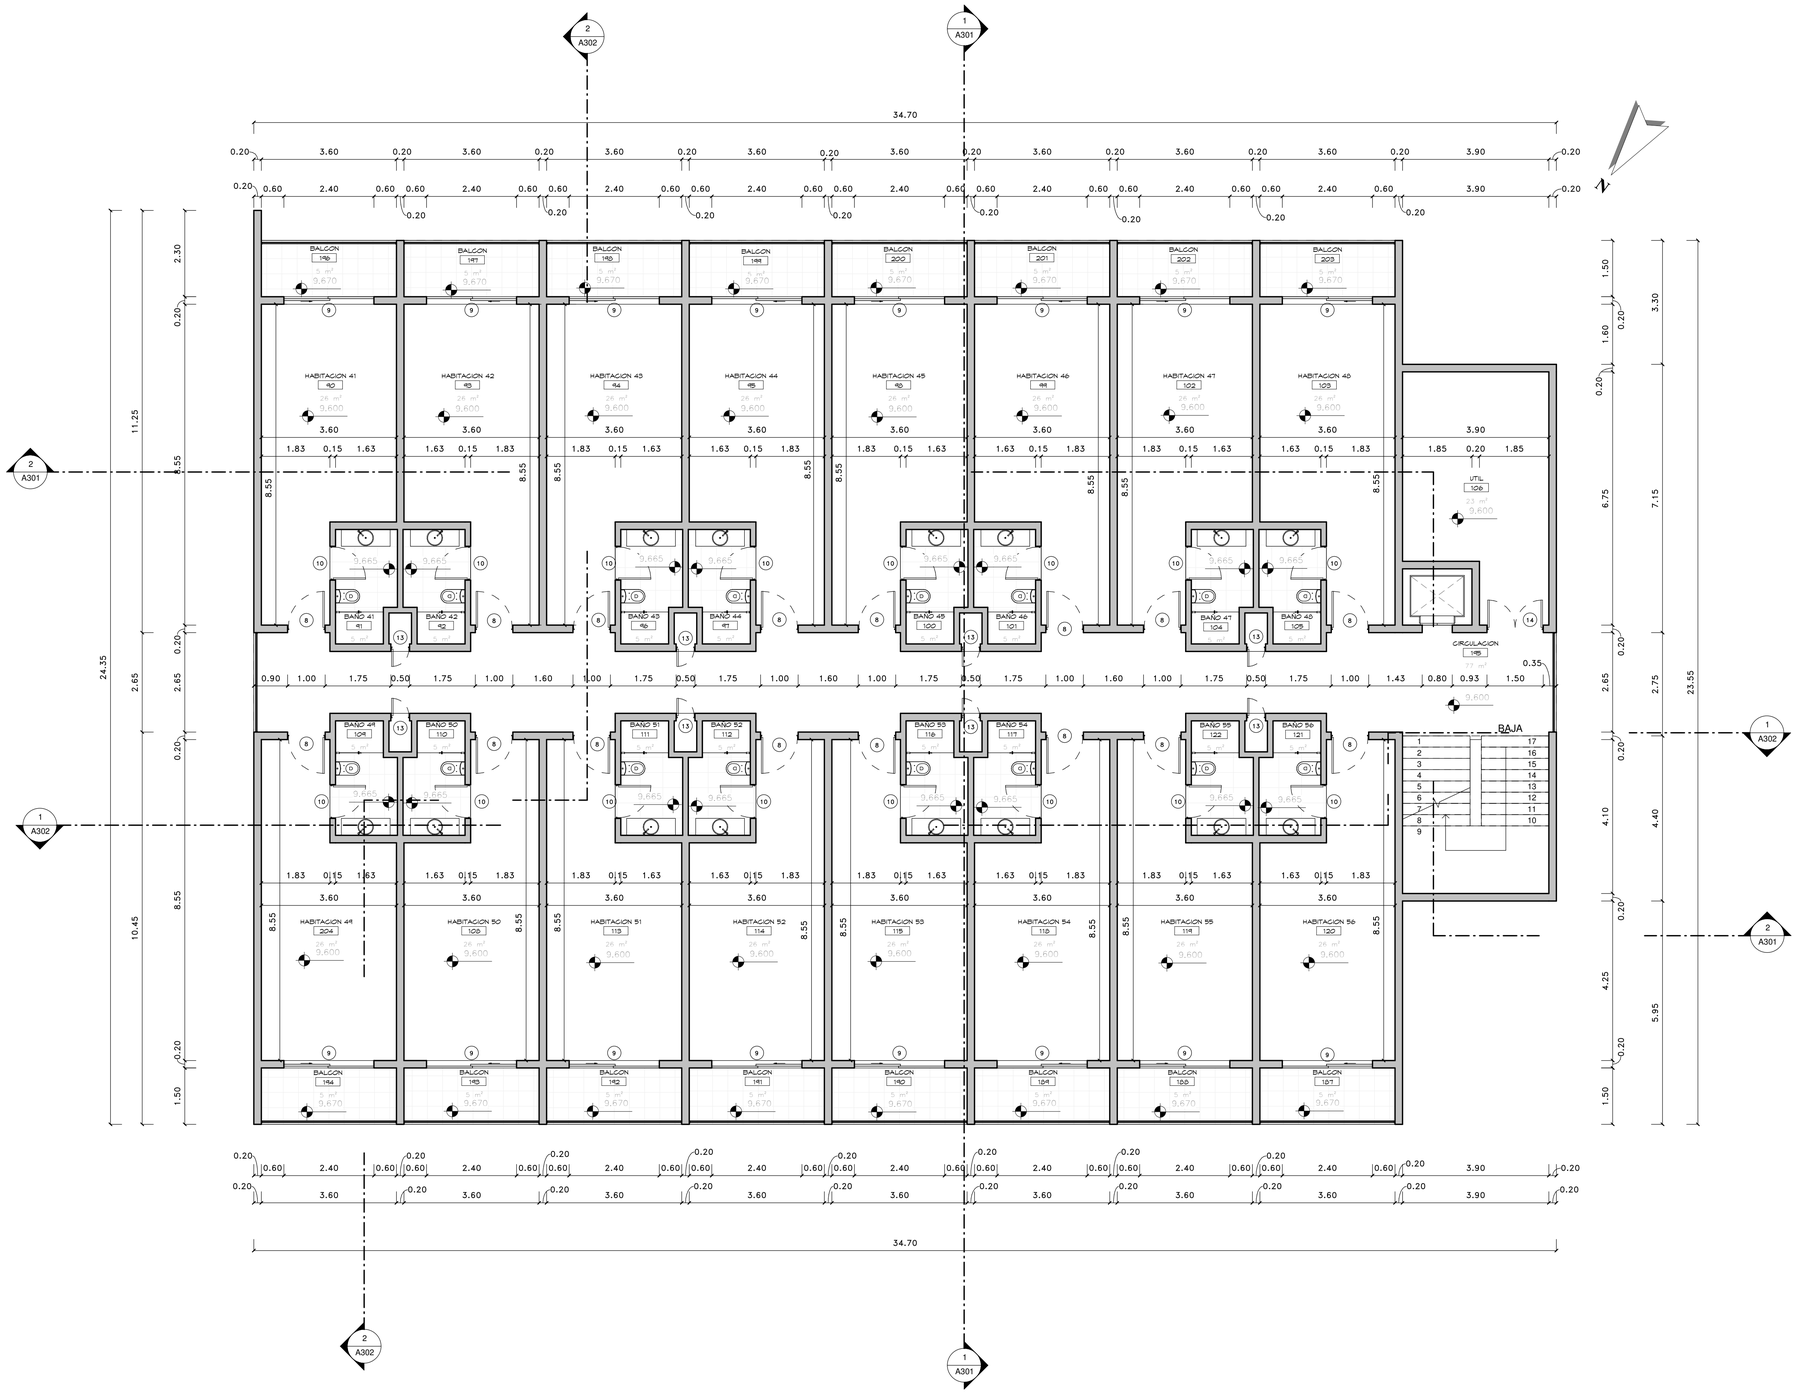

1 PLANTA ARQUITECTONICA DIMENSIONADA 4TO NIVEL

1 : 75

ESCALA GRAFICA 0 1 2 3 4 5 6 7 1/75


PLANOS EN PROCESO

SIMPLES:/RQUITECTUR\

Proyecto: VIVA WYNDHAM MICHES EDIFICIO B.2, El Seibo, Miches, Republica Dominica	Diseño Arquitectonico: Arq. Antonio Imbert, Arq. Randol mercedes, Codia 23978, Firma	Diseño Estructural: Ing., Codia 0, Firma	Diseño Electrico: Ing. Ivan Jimenez, Codia 14377, Firma	Diseño Mecanico: Ing., Codia 14377, Firma	Diseño Sanitario: Ing. Magda Duarte, Codia 0, Firma	Responsable: 0, Codia 0, Firma	Arq. Colaboradores: Arq. Melying Joa	Propietario: –, 0, Firma


Titulo Hoja: PLANTA ARQ. DIMENSIONADA CUARTO NIVEL	Fecha: NOV-2018	H: A109
	Escala: 1 : 75	
	Revision:	

4/25/2022 12:25:16 PM

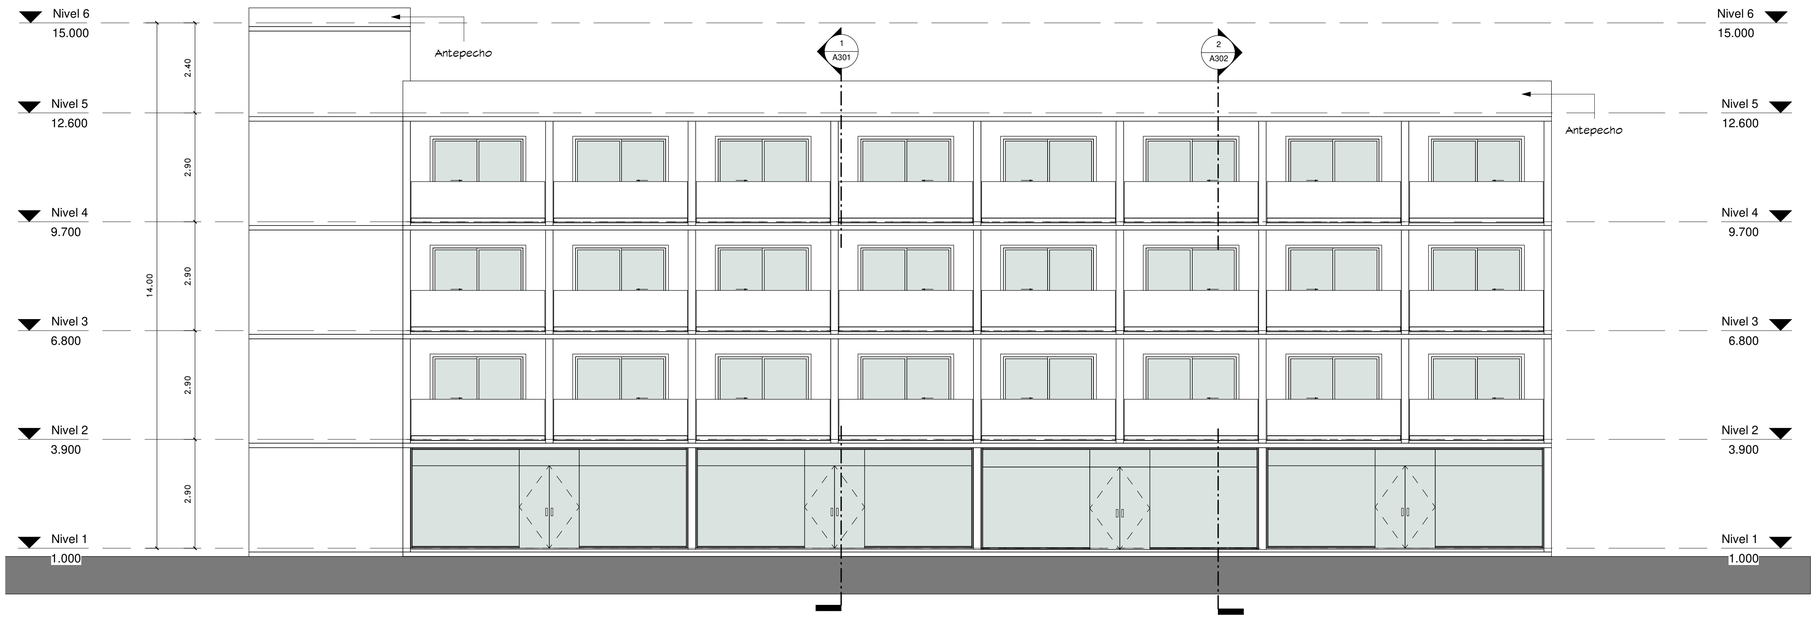

1 ELEVACION CARA NORTE

1 : 75

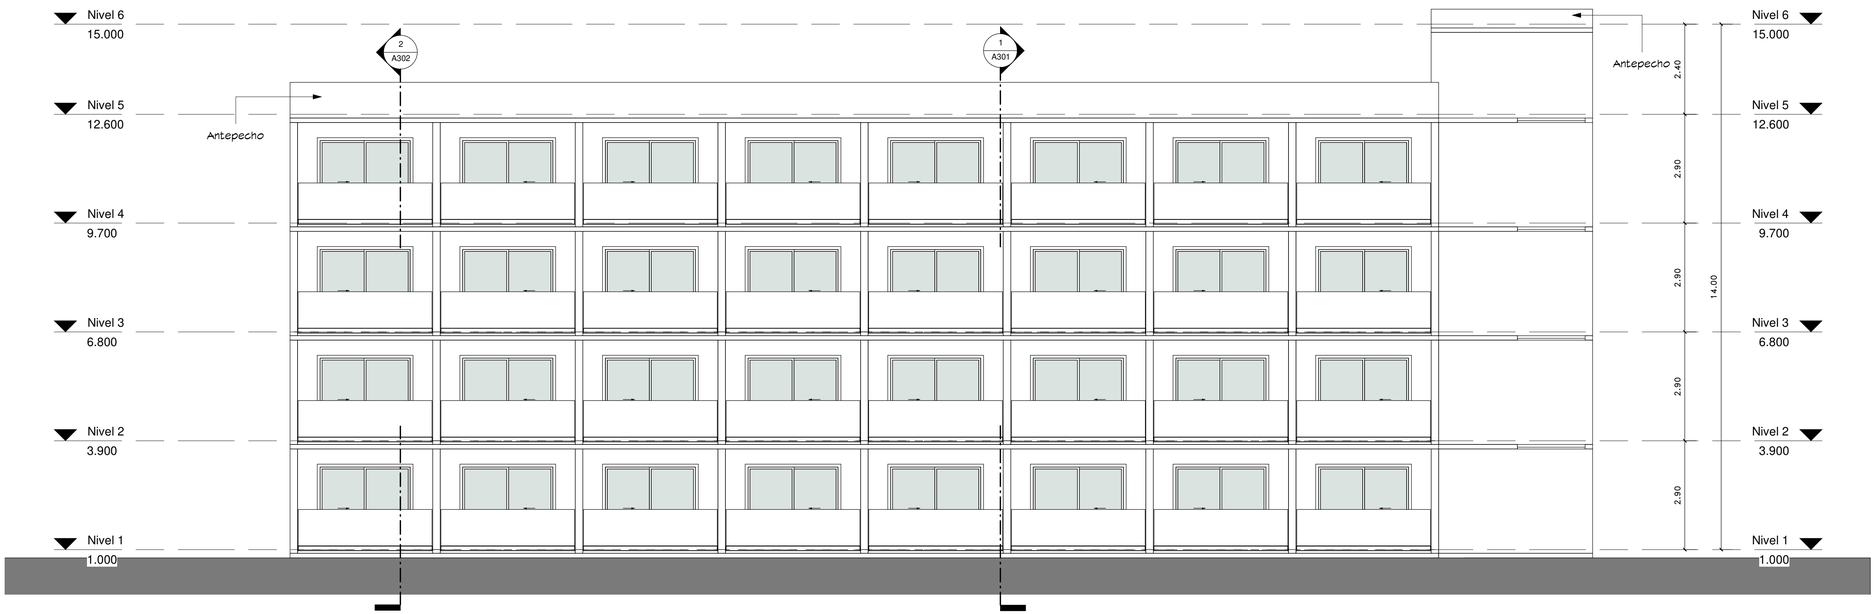

2 ELEVACION CARA SUR

1 : 75

ESCALA GRAFICA 0 1 2 3 4 5 6 7 1:75

PLANOS EN PROCESO

SIMPLES:/RQUITECTUR\


Proyecto:
VIVA WYNDHAM MICHES
EDIFICIO B.2
El Seibo, Miches, Republica Dominica

Diseño Arquitectonico: Arq. Antonio Imbert, Arq. Randol mercedes — Codia 23978 — Firma	Diseño Estructural: Ing. — Codia 0 — Firma	Diseño Electrico: Ing. Ivan Jimenez — Codia 14377 — Firma	Diseño Mecanico: Ing. — Codia 14377 — Firma	Diseño Sanitario: Ing. Magda Duarte — Codia 0 — Firma	Responsable: 0 — Codia 0	Arq. Colaboradores: Arq. Melying Joa	Propietario: – — 0 — Firma

Titulo Hoja: ELEVACIONES


Fecha: NOV-2018
Escala: 1 : 75
Revision:
H: A201

4/25/2022 12:25:18 PM

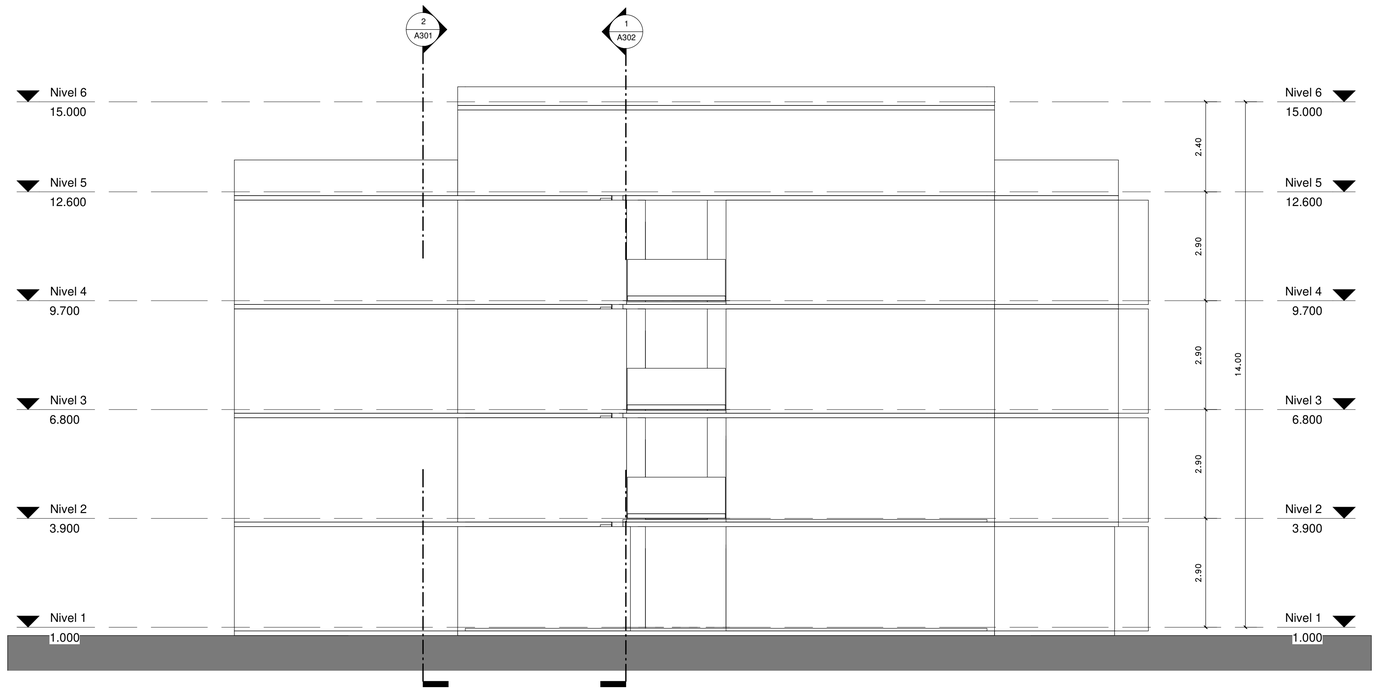

1 ELEVACION CARA ESTE

1 : 75

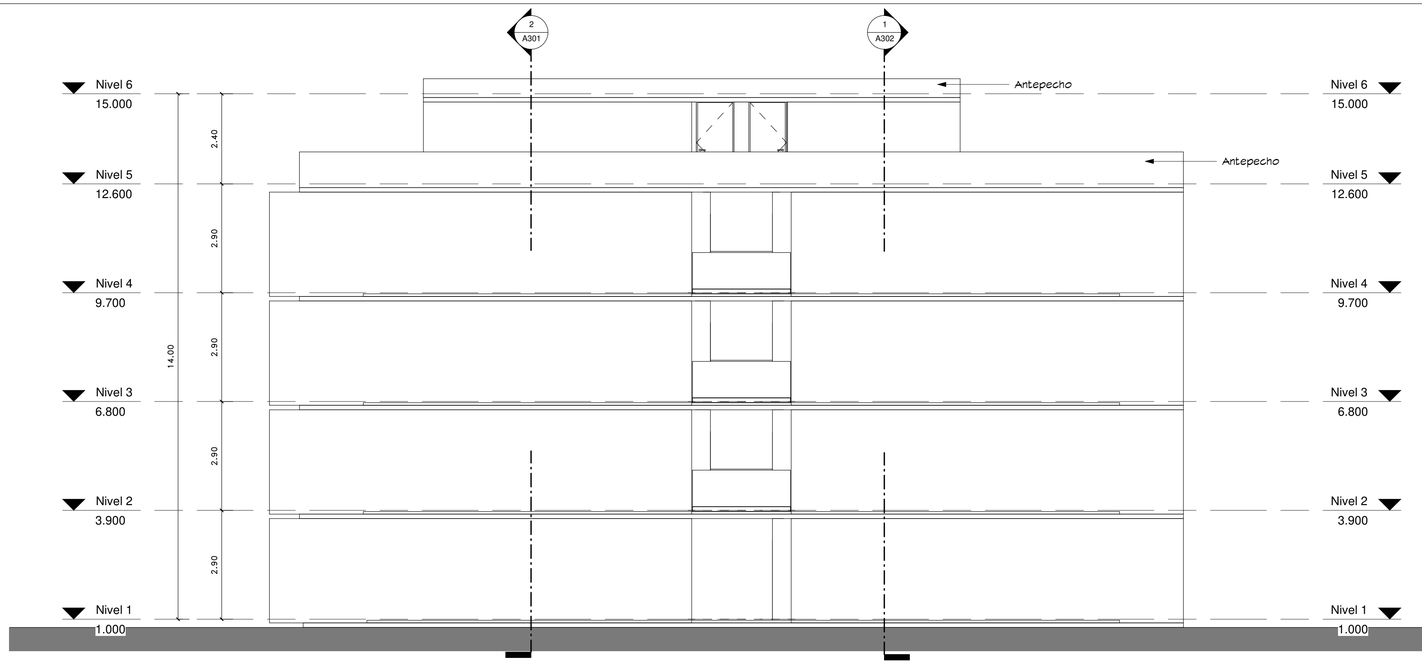

2 ELEVACION CARA OESTE

1 : 75

ESCALA GRÁFICA 1:75

PLANOS EN PROCESO


SIMPLES:/RQUITECTUR\

Proyecto:
VIVA WYNDHAM MICHES
EDIFICIO B.2
El Seibo, Miches, Republica Dominica

Diseño Arquitectonico: Arq. Antonio Imbert, Arq. Randol mercedes — Codia 23978 Firma	Diseño Estructural: Ing. — Codia 0 Firma	Diseño Electrico Ing. Ivan Jimenez — Codia 14377 Firma	Diseño Mecanico: Ing. — Codia 14377 Firma	Diseño Sanitario: Ing. Magda Duarte — Codia 0 Firma	Responsable: 0 — Codia 0	Arq. Colaboradores: Arq. Melying Joa	Propietario: — 0 Firma	Titulo Hoja: ELEVACIONES


Fecha: NOV-2018
Escala: 1 : 75
Revision:
H: A202

4/25/2022 12:25:19 PM

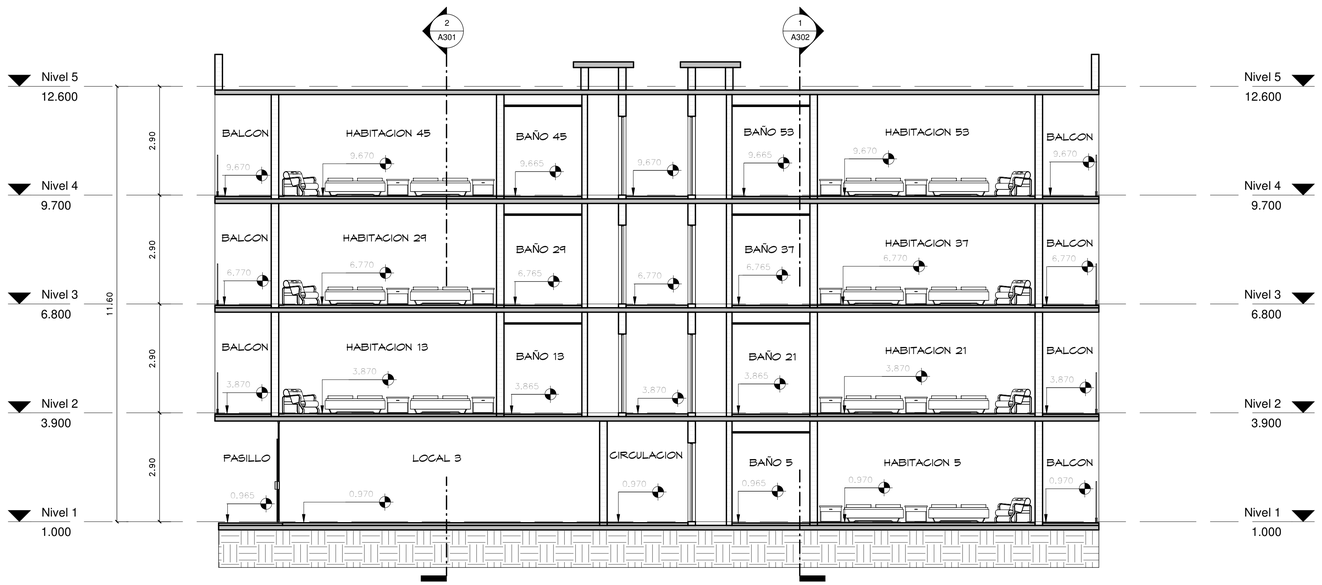

1 SECCION 1

1 : 75

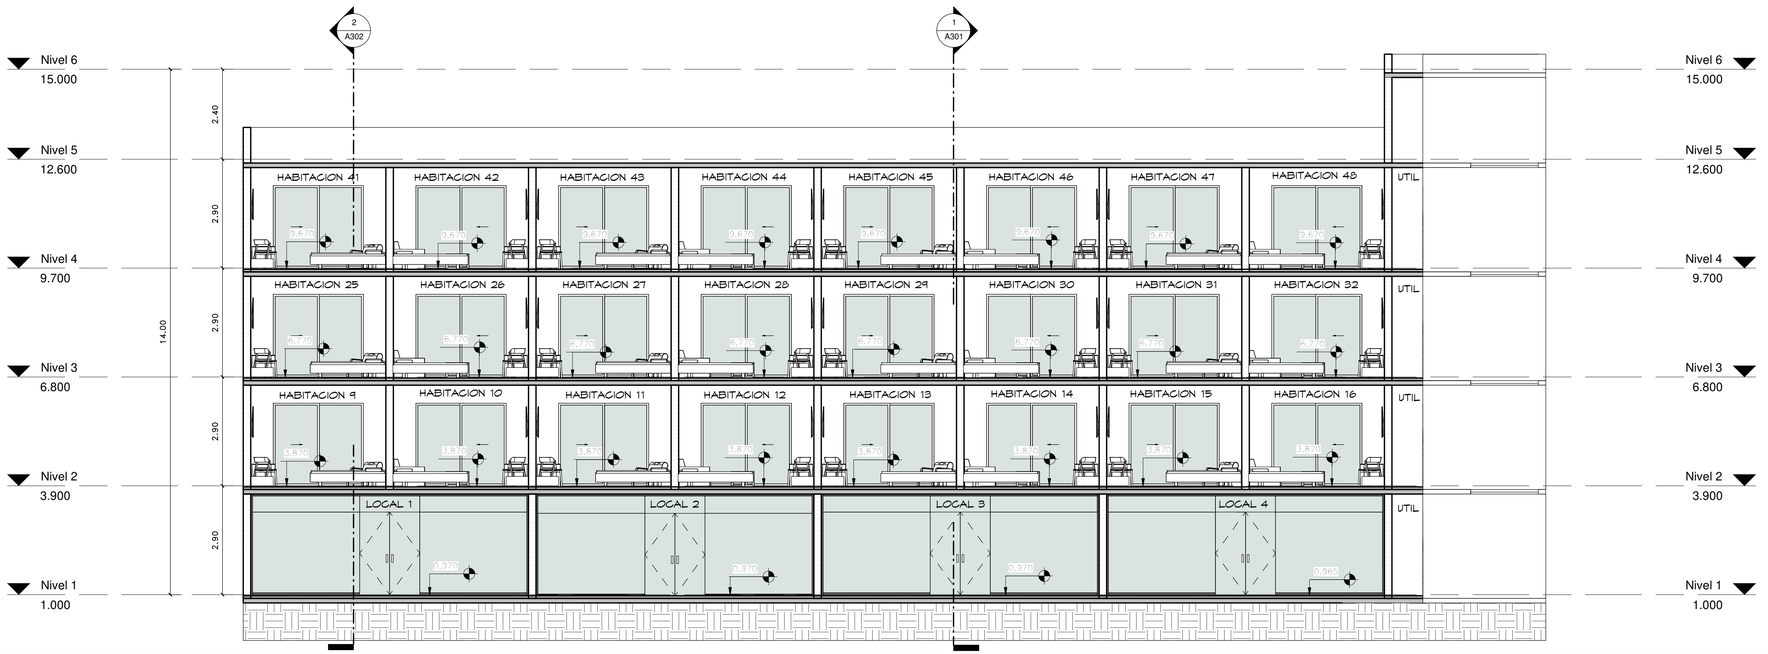

2 SECCION 2

1 : 75

ESCALA GRAFICA 1:75

PLANOS EN PROCESO

SIMPLES:/RQUITECTUR\


Proyecto:
VIVA WYNDHAM MICHES
EDIFICIO B.2
El Seibo, Miches, Republica Dominica

Diseño Arquitectonico: Arq. Antonio Imbert, Arq. Randol mercedes, Codia 23978, Firma	Diseño Estructural: Ing., Codia 0, Firma	Diseño Electrico: Ing. Ivan Jimenez, Codia 14377, Firma	Diseño Mecanico: Ing., Codia 14377, Firma	Diseño Sanitario: Ing. Magda Duarte, Codia 0, Firma	Responsable: 0, Codia 0, Firma	Arq. Colaboradores: Arq. Melying Joa	Propietario: –, 0, Firma


Titulo Hoja: SECCIONES

Fecha: NOV-2018
Escala: 1 : 75
Revision:
H: A301

4/25/2022 12:25:22 PM

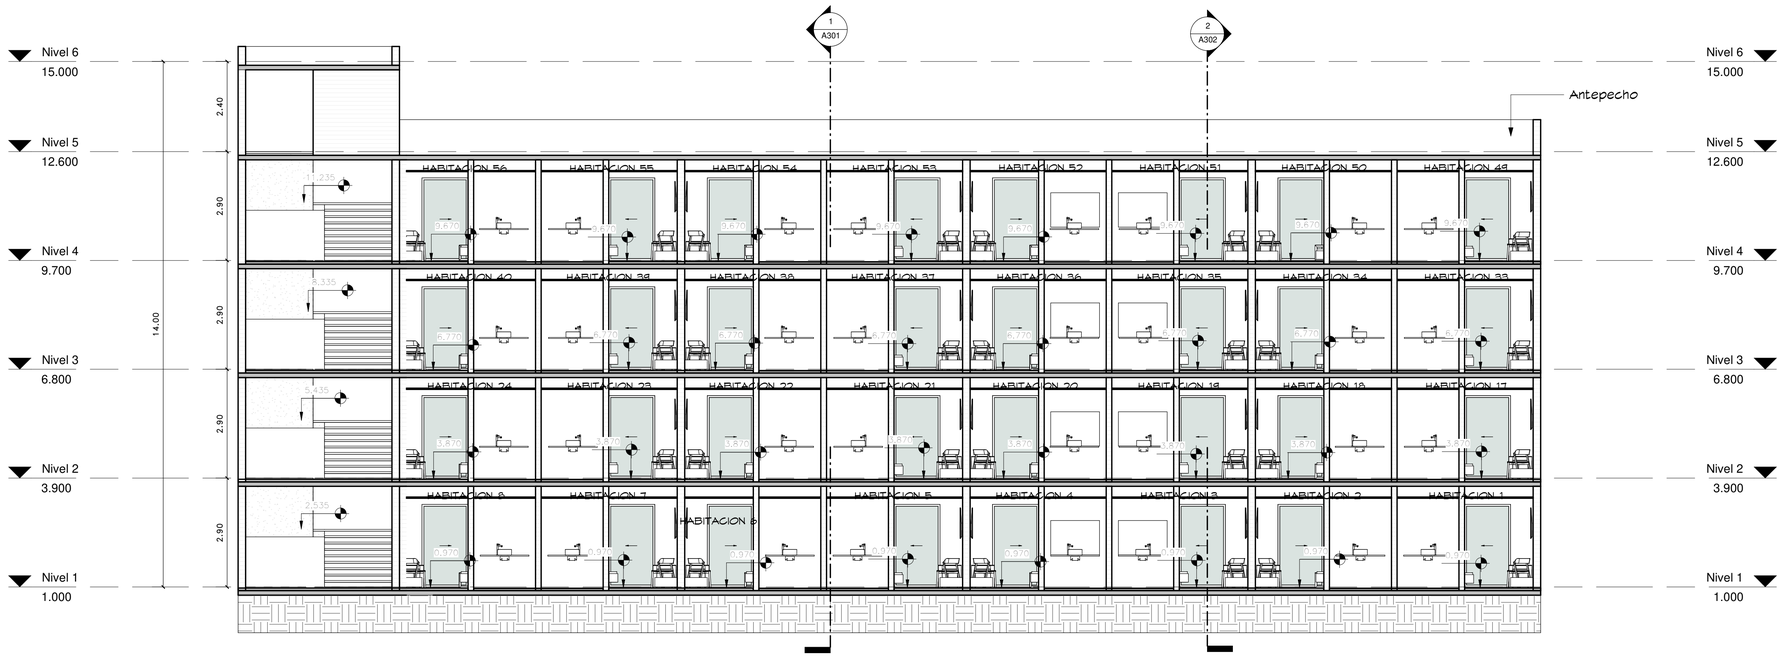

1 SECCION 3
1 : 75

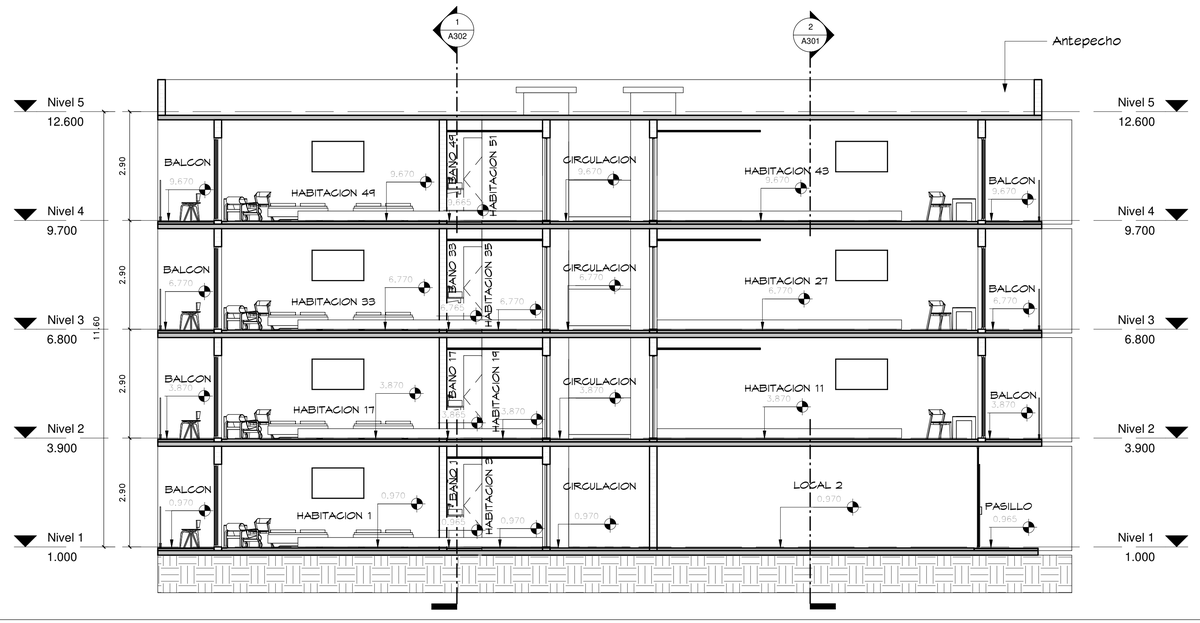

2 SECCION 4
1 : 75

ESCALA GRAFICA 1:75

PLANOS EN PROCESO


SIMPLES:/RQUITECTUR\

Proyecto:
VIVA WYNDHAM MICHES
EDIFICIO B.2
El Seibo, Miches, Republica Dominica


Diseño Arquitectonico: Arq. Antonio Imbert, Arq. Randol mercedes, Codia 23978, Firma	Diseño Estructural: Ing. , Codia 0, Firma	Diseño Electrico Ing. Ivan Jimenez, Codia 14377, Firma	Diseño Mecanico: Ing. , Codia 14377, Firma	Diseño Sanitario: Ing. Magda Duarte, Codia 0, Firma	Responsable: 0, Codia 0, Firma	Arq. Colaboradores: Arq. Melying Joa	Propietario: –, 0, Firma	Titulo Hoja: SECCIONES

Fecha:	NOV-2018
Escala:	1 : 75
Revision:	
H:	A302


4/25/2022 12:25:25 PM

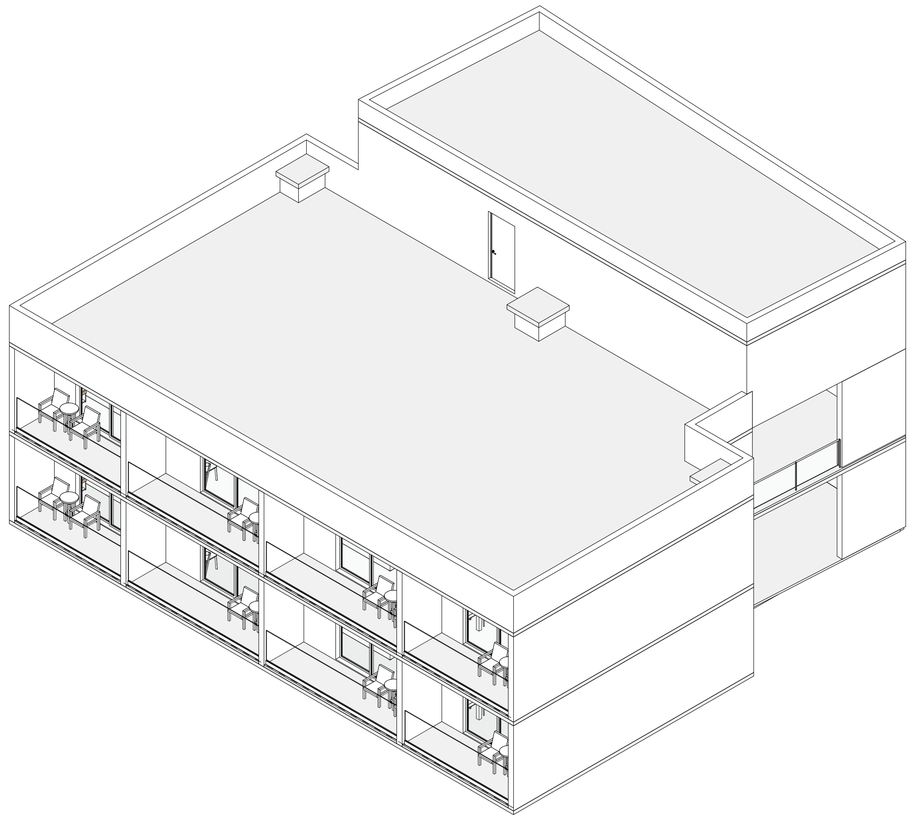

EDIFICIO C.1

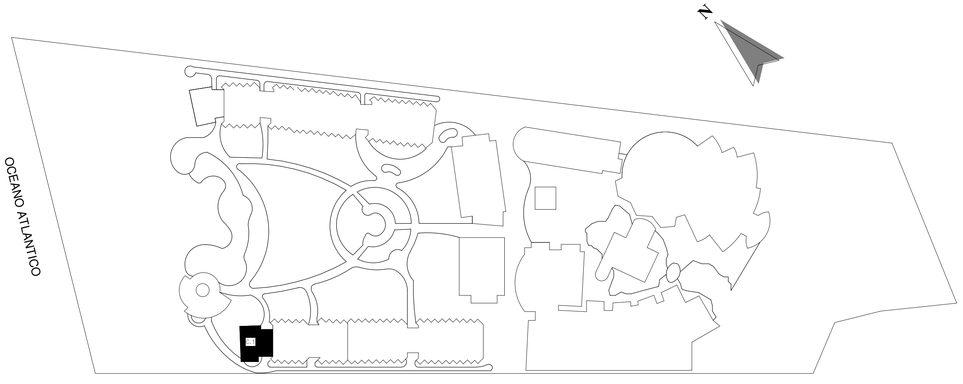

MONITOR PLANTA - SITE

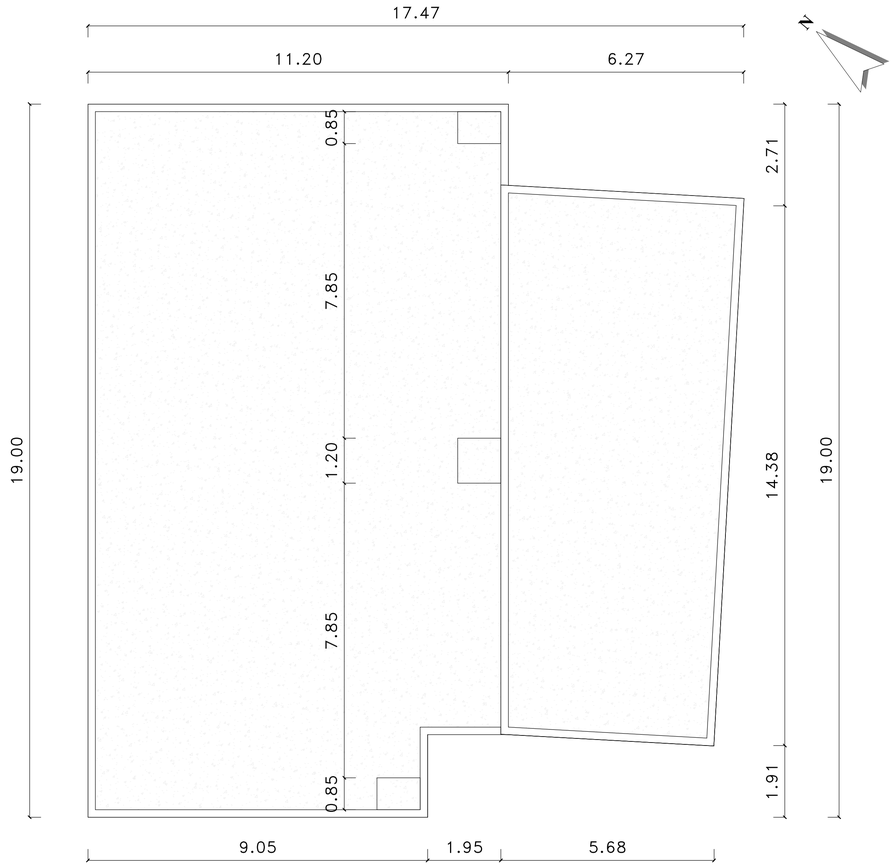

2 PLANTA DE TECHO

1 : 75

0 1 2 3 4 5 6 7
ESCALA GRAFICA 1:75

PLANOS EN PROCESO

INDICE DE PLANOS

NO.	NOMBRE
A101	LOCALIZACION, UBICACION E INDICE
A102	PLANTA ARQ. AMUEBLADA PRIMER NIVEL
A103	PLANTA ARQ. AMUEBLADA SEGUNDO NIVEL
A104	PLANTA ARQ. DIMENSIONADA PRIMER NIVEL
A105	PLANTA ARQ. DIMENSIONADA SEGUNDO NIVEL
A201	ELEVACIONES
A202	ELEVACIONES
A301	SECCIONES
A302	SECCIONES

SIMPLES:/RQUITECTUR\

Proyecto:
VIVA WYNDHAM MICHES
EDIFICIO C.1
El Seibo, Miches, Republica Dominica

Diseño Arquitectonico:
Arq. Antonio Imbert
Arq. Randol mercedes
Codia 23978 Firma

Diseño Estructural:
Ing.
Codia 0 Firma

Diseño Electrico
Ing. Ivan Jimenez
Codia 14377 Firma

Diseño Mecanico:
Ing.
Codia 14377 Firma

Diseño Sanitario:
Ing. Magda Duarte
Codia 0 Firma

Responsable:
0
Codia 0 Firma

Arq. Colaboradores:
Arq. Melying Joa

Propietario:
–
0 Firma

Titulo Hoja:
LOCALIZACION, UBICACION E INDICE

Fecha: AGO 2021
Escala: 1 : 75
Revision:

H: A101

4/25/2022 11:12:31 AM



1 PLANTA ARQUITECTONICA AMUEBLADA 1ER NIVEL

1 : 50

ESCALA GRAFICA 0 1 2 3 4 5 1:50

PLANOS EN PROCESO

SIMPLES:/RQUITECTUR\


Proyecto:
VIVA WYNDHAM MICHES
EDIFICIO C.1
El Seibo, Miches, Republica Dominica

Diseño Arquitectonico: Arq. Antonio Imbert, Arq. Randol mercedes — Codia 23978 Firma	Diseño Estructural: Ing. — Codia 0 Firma	Diseño Electrico Ing. Ivan Jimenez — Codia 14377 Firma	Diseño Mecanico: Ing. — Codia 14377 Firma	Diseño Sanitario: Ing. Magda Duarte — Codia 0 Firma	Responsable: 0 — Codia 0 Firma	Arq. Colaboradores: Arq. Melying Joa	Propietario: – — 0 Firma

Titulo Hoja: PLANTA ARQ. AMUEBLADA PRIMER NIVEL

Fecha: AGO 2021
Escala: 1 : 50
Revision:
H: A102

4/25/2022 11:12:32 AM

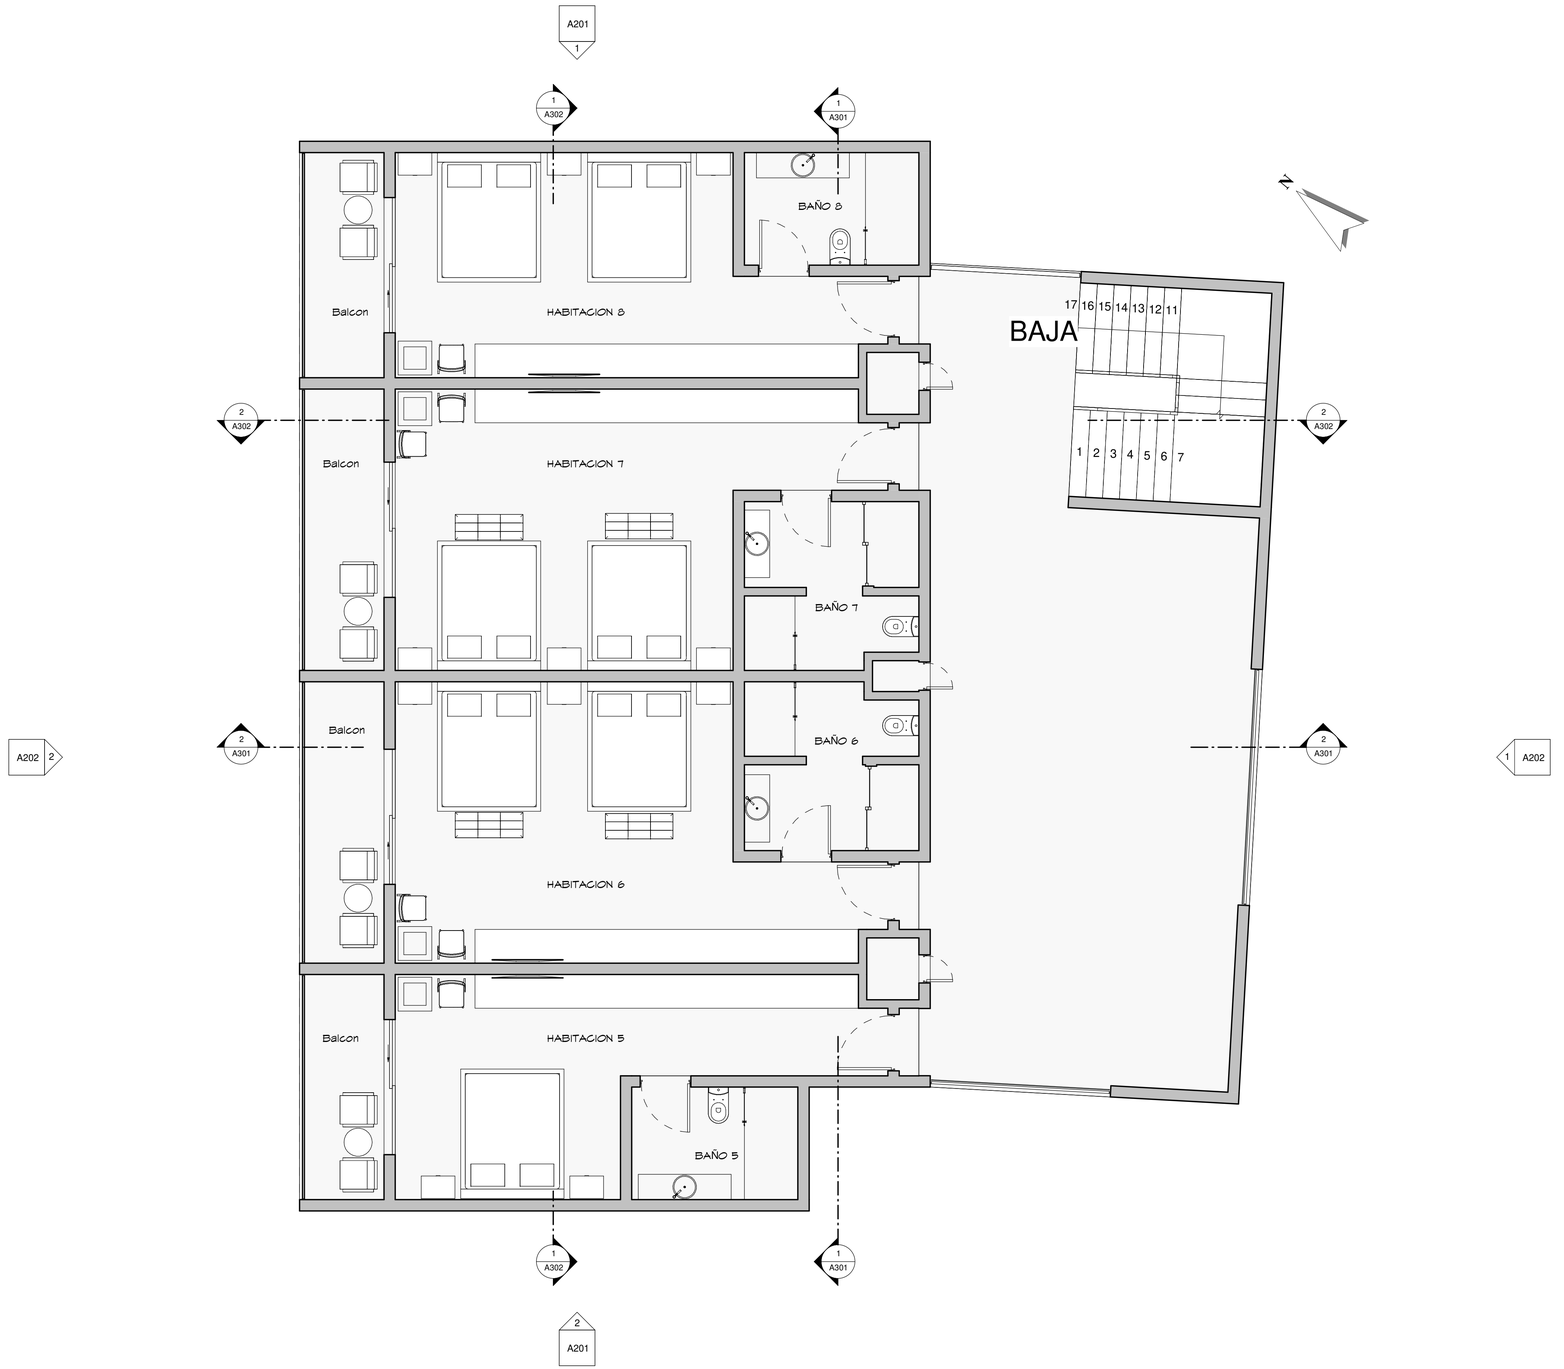

1 PLANTA ARQUITECTONICA AMUEBLADA 2DO NIVEL

1 : 50

ESCALA GRAFICA 0 1 2 3 4 5 1:50

PLANOS EN PROCESO


SIMPLES:/RQUITECTUR\

Proyecto:
VIVA WYNDHAM MICHES
EDIFICIO C.1
El Seibo, Miches. Republica Dominica

Diseño Arquitectonico: Arq. Antonio Imbert, Arq. Randol mercedes — Codia 23978 Firma	Diseño Estructural: Ing. — Codia 0 Firma	Diseño Electrico: Ing. Ivan Jimenez — Codia 14377 Firma	Diseño Mecanico: Ing. — Codia 14377 Firma	Diseño Sanitario: Ing. Magda Duarte — Codia 0 Firma	Responsable: 0 — Codia 0	Arq. Colaboradores: Arq. Melying Joa	Propietario: – — 0 Firma	Titulo Hoja: PLANTA ARQ. AMUEBLADA SEGUNDO NIVEL

Fecha: AGO 2021
Escala: 1 : 50
Revision:
H: A103

4/25/2022 11:12:33 AM

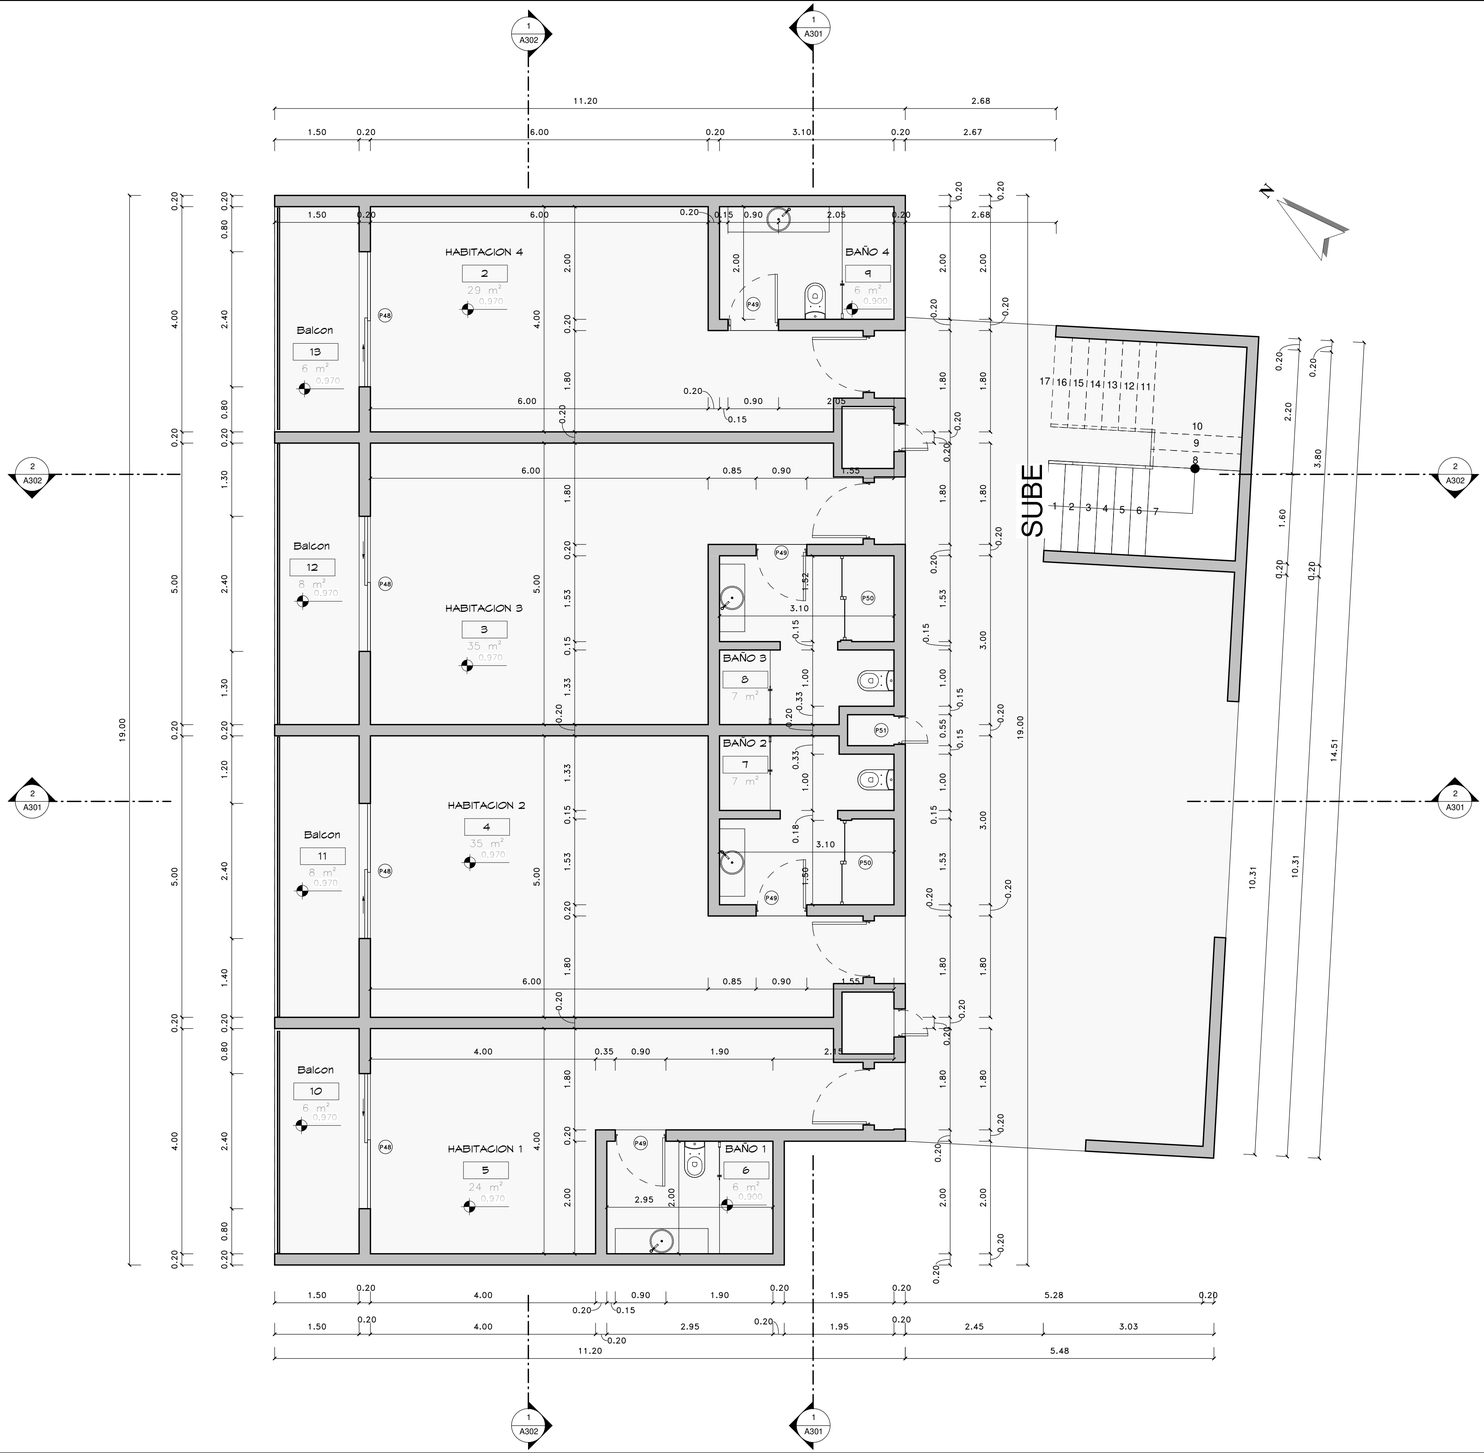

1 PLANTA ARQUITECTONICA DIMENSIONADA 1ER NIVEL

1 : 50

ESCALA GRAFICA 0 1 2 3 4 5 1:50


PLANOS EN PROCESO

SIMPLES:/RQUITECTUR\

Proyecto:
VIVA WYNDHAM MICHES
EDIFICIO C.1
El Seibo, Miches, Republica Dominica

Diseño Arquitectonico:	Diseño Estructural:	Diseño Electrico	Diseño Mecanico:	Diseño Sanitario:	Responsable:	Arq. Colaboradores:	Propietario:	Titulo Hoja:	Fecha:	H: A104
Arq. Antonio Imbert Arq. Randol mercedes Codia 23978 Firma	Ing. Codia 0 Firma	Ing. Ivan Jimenez Codia 14377 Firma	Ing. Codia 14377 Firma	Ing. Magda Duarte Codia 0 Firma	0 Codia 0 Firma	Arq. Melying Joa	– 0 Firma	PLANTA ARQ. DIMENSIONADA PRIMER NIVEL	AGO 2021 Escala: 1 : 50 Revision:	

4/25/2022 11:13:34 AM

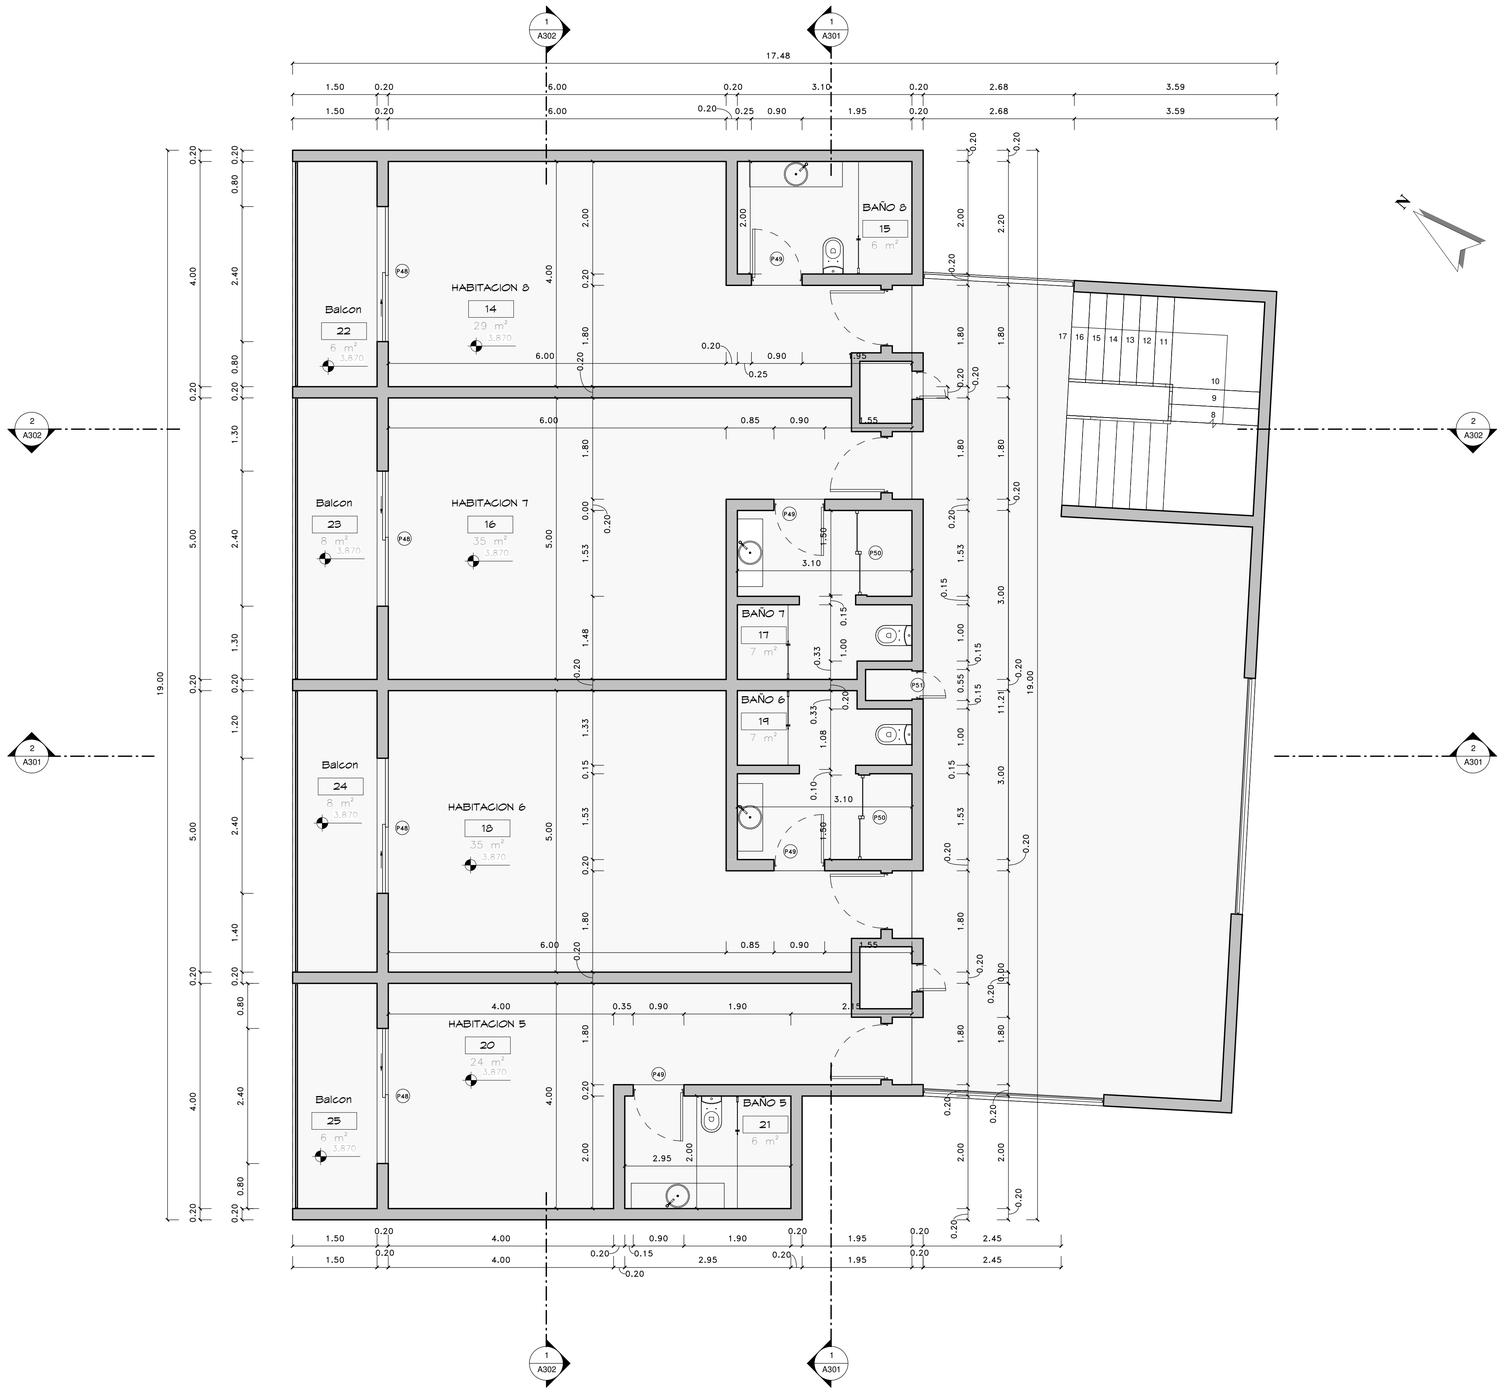

1 PLANTA ARQUITECTONICA DIMENSIONADA 2DO NIVEL

1 : 50


ESCALA GRAFICA 0 1 2 3 4 5 1:50

PLANOS EN PROCESO

SIMPLES:/RQUITECTUR\


Proyecto: VIVA WYNDHAM MICHES EDIFICIO C.1 El Seibo, Miches. Republica Dominica	Diseño Arquitectonico: Arq. Antonio Imbert; Arq. Randol mercedes; Codia 23978 Firma	Diseño Estructural: Ing. Codia 0 Firma	Diseño Electrico Ing. Ivan Jimenez Codia 14377 Firma	Diseño Mecanico: Ing. Codia 14377 Firma	Diseño Sanitario: Ing. Magda Duarte Codia 0 Firma	Responsable: 0 Codia 0	Arq. Colaboradores: Arq. Melying Joa	Propietario: – 0 Firma
Titulo Hoja: PLANTA ARQ. DIMENSIONADA SEGUNDO NIVEL	Fecha: AGO 2021; Escala: 1 : 50; Revision:	H: A105						

4/25/2022 11:12:35 AM

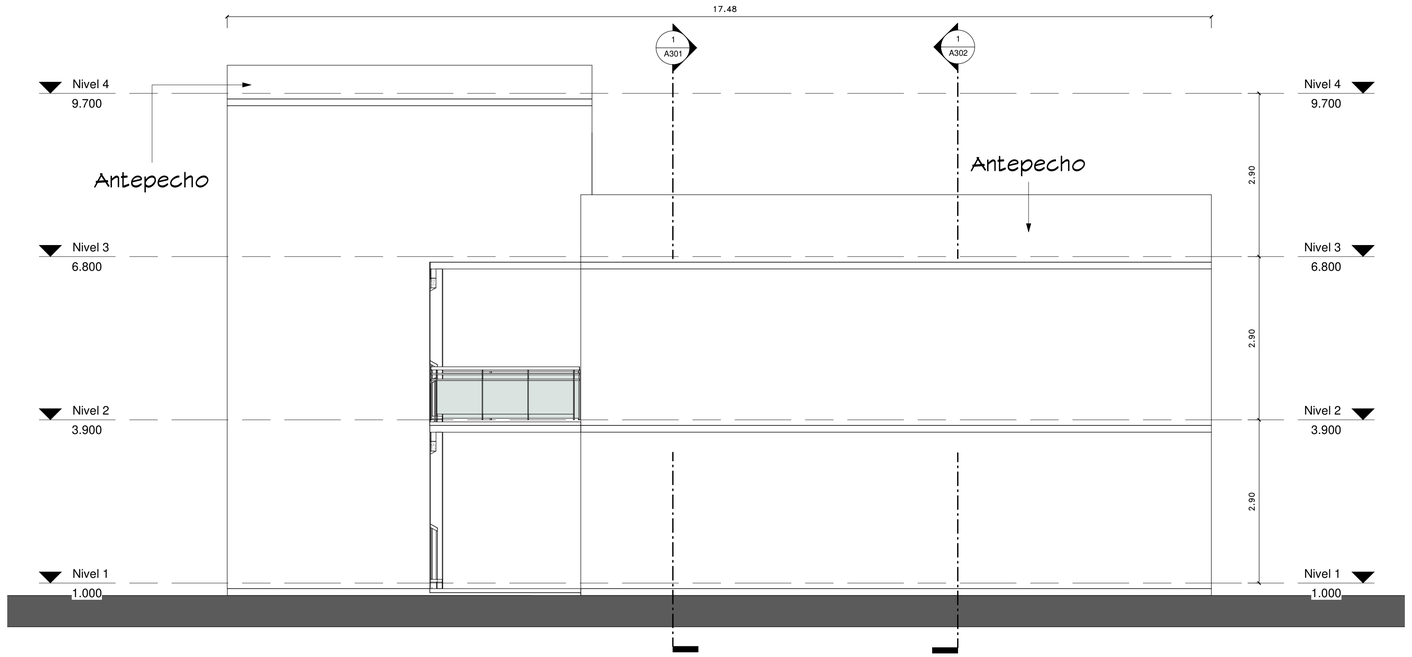

1 ELEVACION CARA NORTE

1 : 50

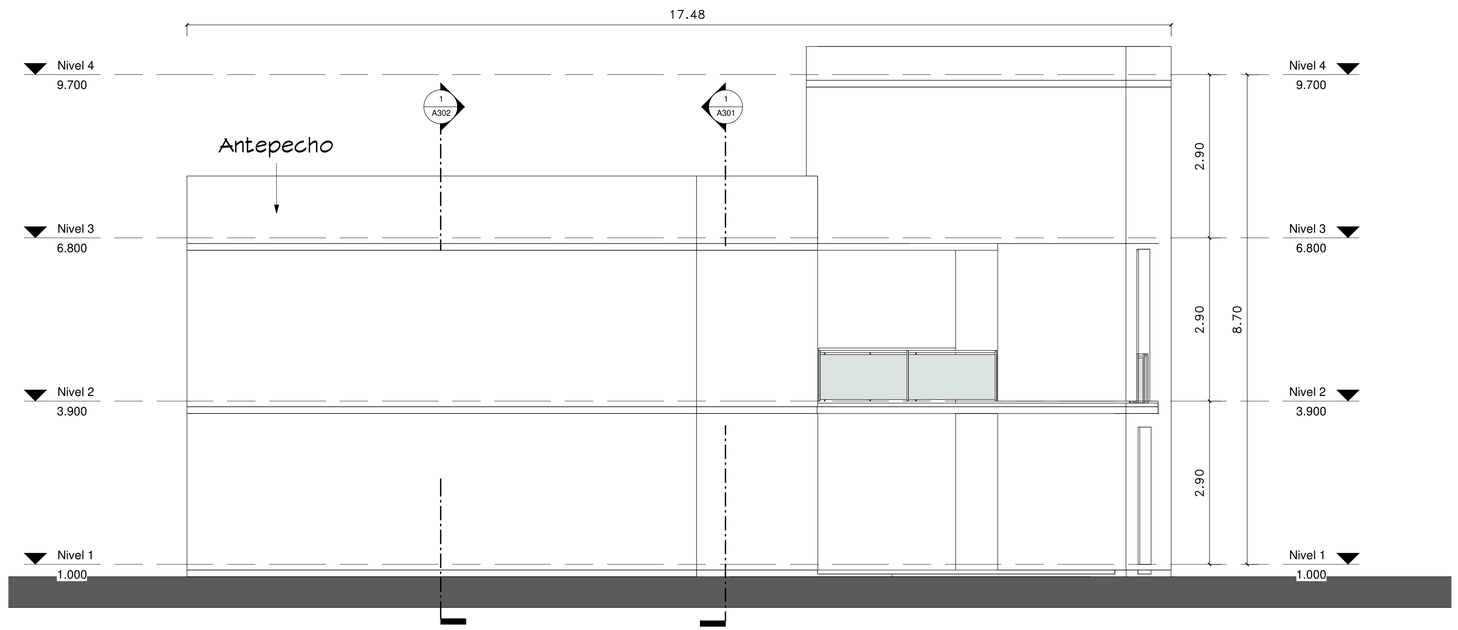

2 ELEVACION CARA SUR

1 : 50

ESCALA GRAFICA 0 1 2 3 4 5 1:50


PLANOS EN PROCESO

SIMPLES:/RQUITECTUR\

Proyecto:
VIVA WYNDHAM MICHES
EDIFICIO C.1
El Seibo, Miches, Republica Dominica


Diseño Arquitectonico:	Diseño Estructural:	Diseño Electrico	Diseño Mecanico:	Diseño Sanitario:	Responsable:	Arq. Colaboradores:	Propietario:	Titulo Hoja:	Fecha:	H: A201
Arq. Antonio Imbert Arq. Randol mercedes Codia 23978 Firma	Ing. Codia 0 Firma	Ing. Ivan Jimenez Codia 14377 Firma	Ing. Codia 14377 Firma	Ing. Magda Duarte Codia 0 Firma	0 Codia 0 Firma	Arq. Melying Joa	_ 0 Firma	ELEVACIONES	AGO 2021 Escala: 1 : 50 Revision:	

4/25/2022 11:12:36 AM

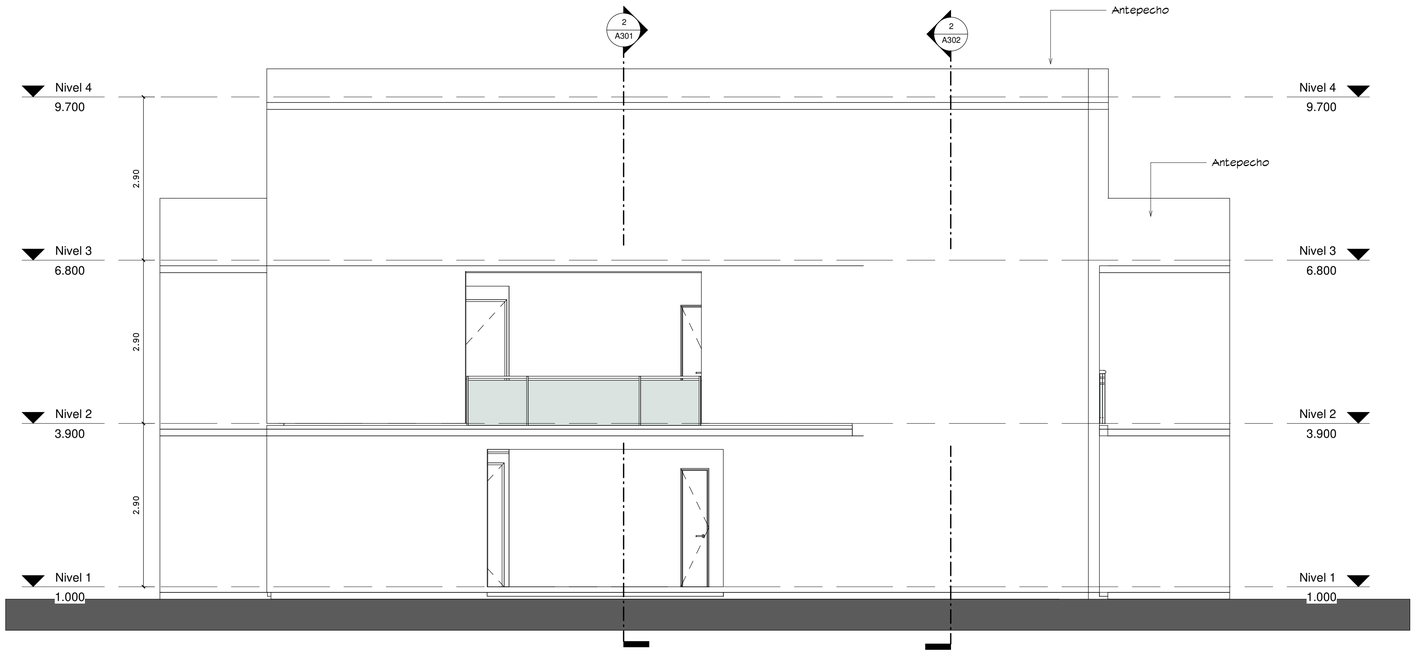

1 ELEVACION CARA ESTE

1 : 50

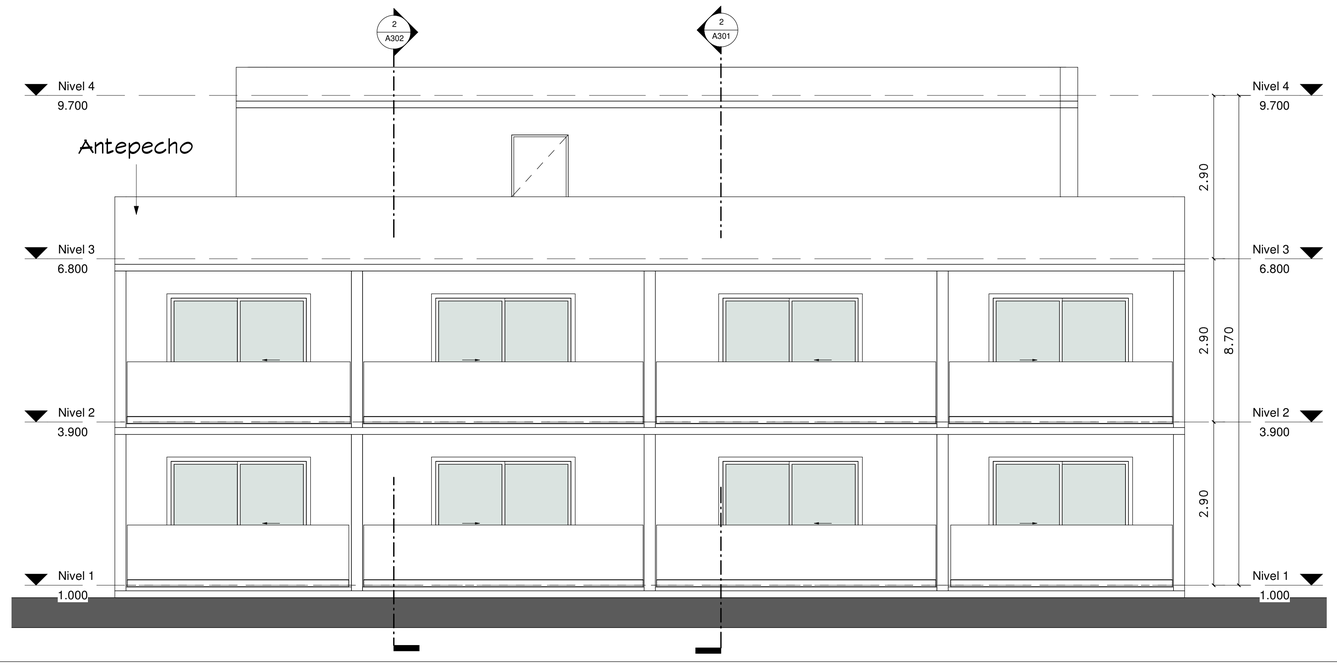

2 ELEVACION CARA OESTE

1 : 50

ESCALA GRAFICA 1:50

PLANOS EN PROCESO

SIMPLES:/RQUITECTUR\


Proyecto:
VIVA WYNDHAM MICHES
EDIFICIO C.1
El Seibo, Miches, Republica Dominica

Diseño Arquitectonico: Arq. Antonio Imbert, Arq. Randol mercedes — Codia 23978 — Firma	Diseño Estructural: Ing. — Codia 0 — Firma	Diseño Electrico: Ing. Ivan Jimenez — Codia 14377 — Firma	Diseño Mecanico: Ing. — Codia 14377 — Firma	Diseño Sanitario: Ing. Magda Duarte — Codia 0 — Firma	Responsable: 0 — Codia 0 — Firma	Arq. Colaboradores: Arq. Melying Joa	Propietario: – — 0 — Firma

Titulo Hoja: ELEVACIONES


Fecha: AGO 2021
Escala: 1 : 50
Revision:
H: A202

4/25/2022 11:12:37 AM

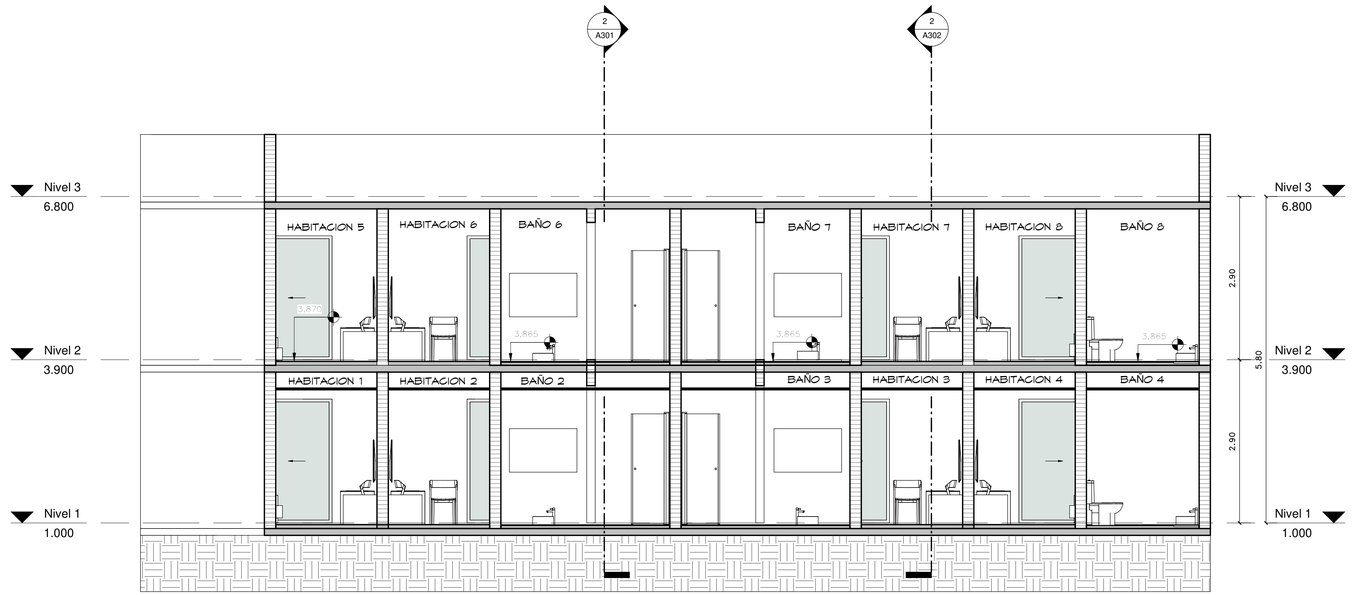

1 SECCION 1

1 : 50

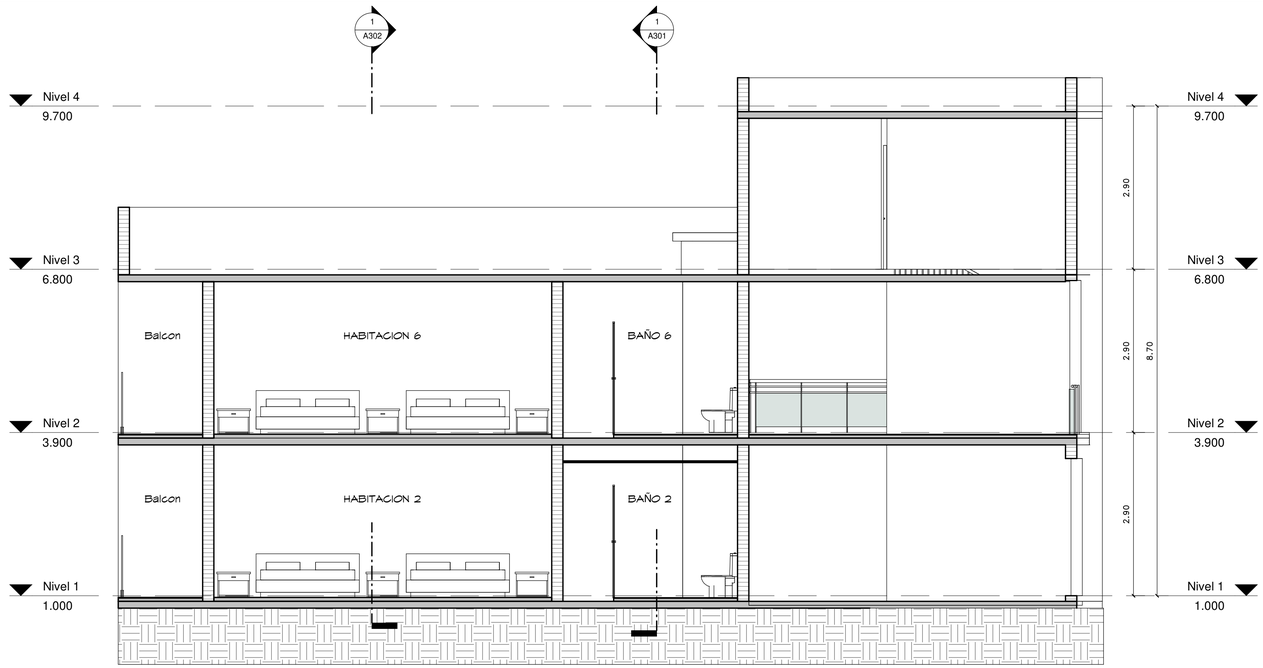

2 SECCION 2

1 : 50

ESCALA GRAFICA 0 1 2 3 4 5 1:50


PLANOS EN PROCESO

SIMPLES:/RQUITECTUR\

Proyecto:
VIVA WYNDHAM MICHES
EDIFICIO C.1
El Seibo, Miches, Republica Dominica


Diseño Arquitectonico:	Diseño Estructural:	Diseño Electrico	Diseño Mecanico:	Diseño Sanitario:	Responsable:	Arq. Colaboradores:	Propietario:	Titulo Hoja:	Fecha: AGO 2021	H: A301
Arq. Antonio Imbert Arq. Randol mercedes Codia 23978 Firma	Ing. Codia 0 Firma	Ing. Ivan Jimenez Codia 14377 Firma	Ing. Codia 14377 Firma	Ing. Magda Duarte Codia 0 Firma	0 Codia 0 Firma	Arq. Melying Joa	– 0 Firma	SECCIONES	Escala: 1 : 50 Revision:	

4/25/2022 11:12:38 AM

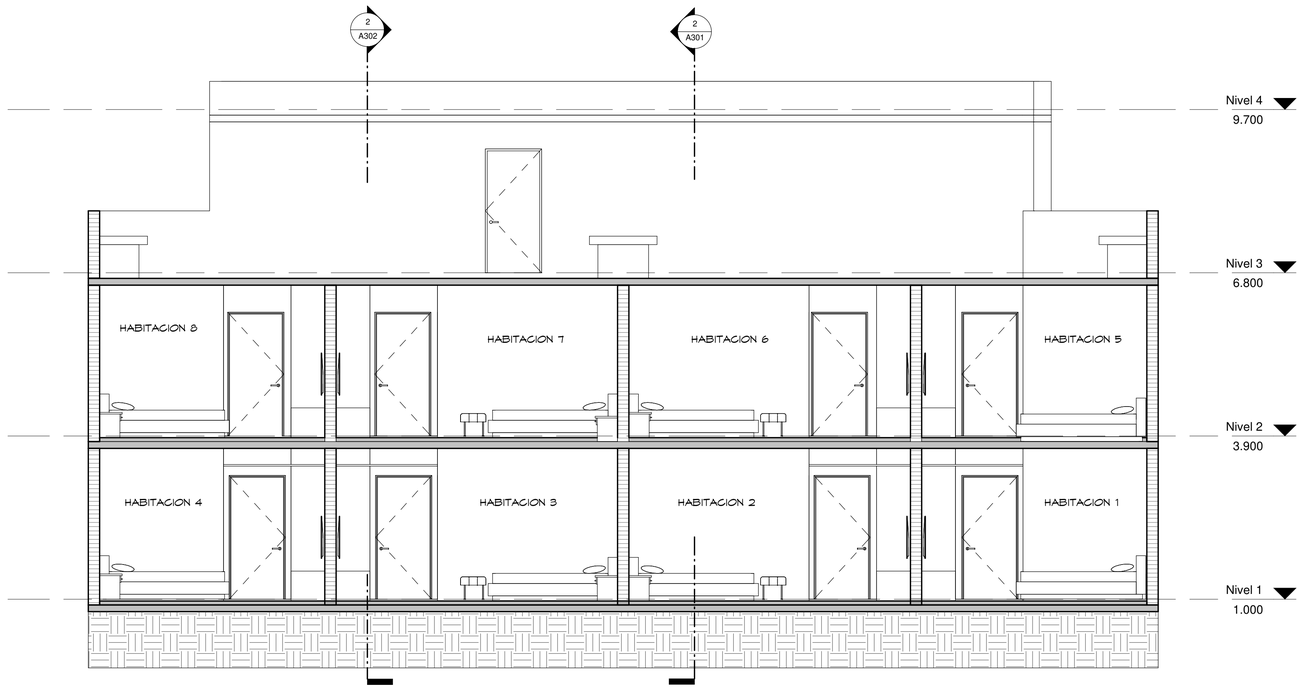

1 SECCION 3

1 : 50

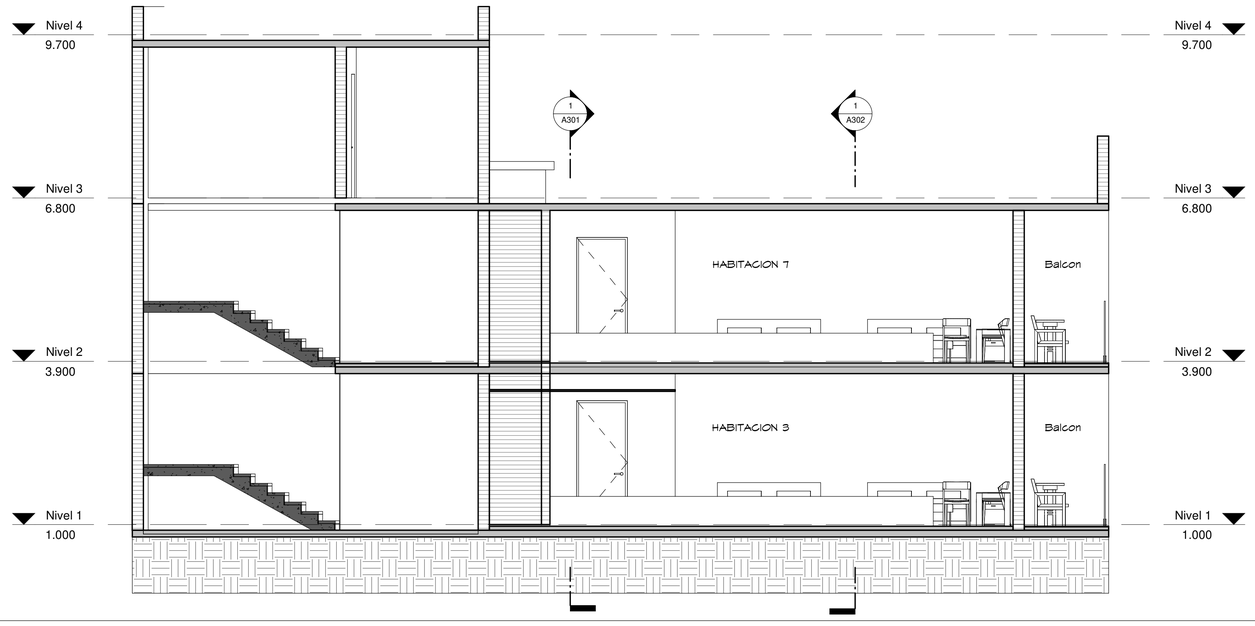

2 SECCION 4

1 : 50

ESCALA GRAFICA 1:50


PLANOS EN PROCESO

SIMPLES:/RQUITECTUR\


Proyecto: VIVA WYNDHAM MICHES EDIFICIO C.1 El Seibo, Miches, Republica Dominica	Diseño Arquitectonico: Arq. Antonio Imbert Arq. Randol mercedes Codia 23978 Firma	Diseño Estructural: Ing. Codia 0 Firma	Diseño Electrico Ing. Ivan Jimenez Codia 14377 Firma	Diseño Mecanico: Ing. Codia 14377 Firma	Diseño Sanitario: Ing. Magda Duarte Codia 0 Firma	Responsable: 0 Codia 0 Firma	Arq. Colaboradores: Arq. Melying Joa	Propietario: – 0 Firma

Titulo Hoja:	SECCIONES
Fecha:	AGO 2021
Escala:	1 : 50
Revision:	
H:	A302


4/25/2022 11:12:39 AM

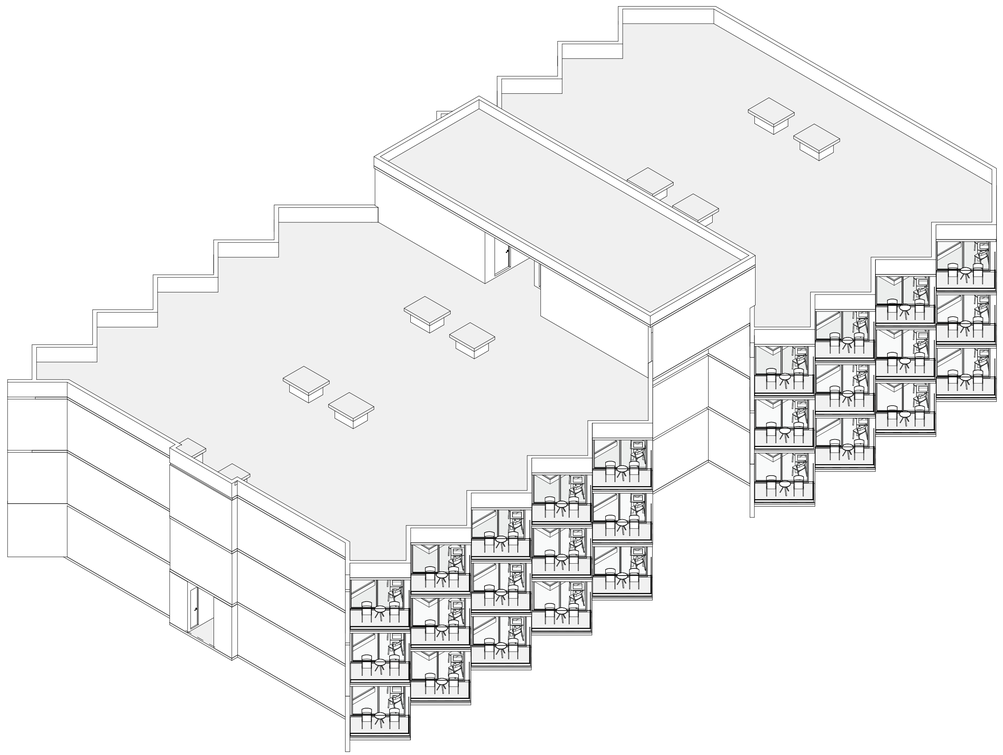

EDIFICIO C.2

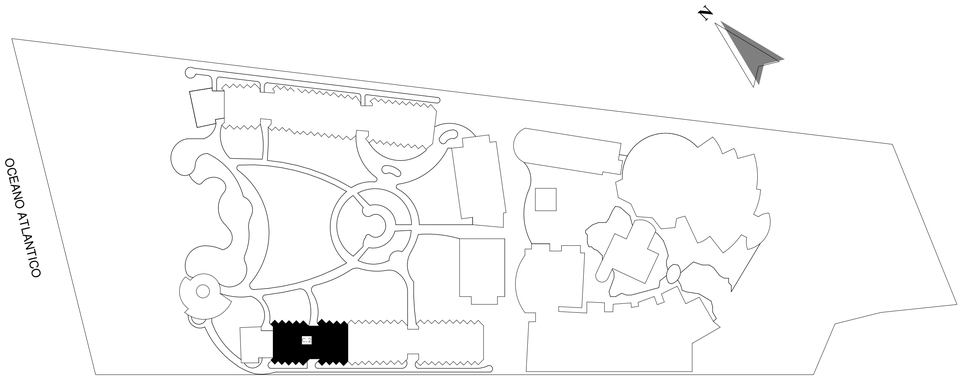

MONITOR PLANTA - SITE

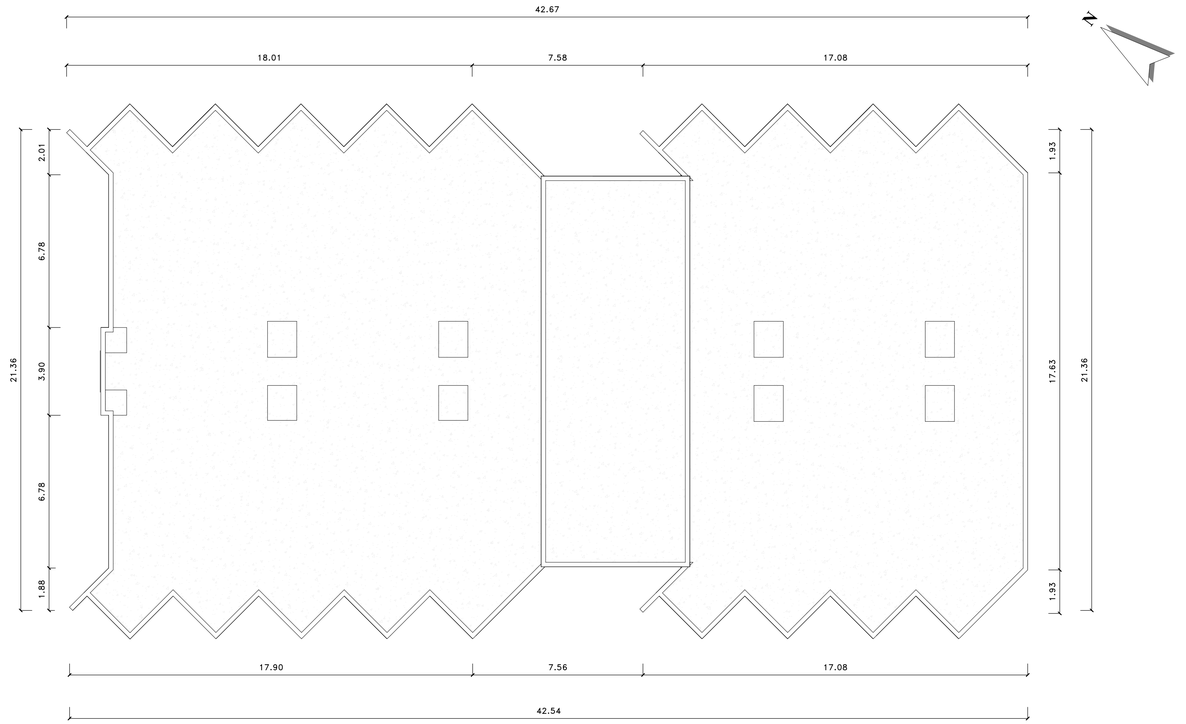

2 PLANTA DE CONUNTO

1 : 125

0 1 2 3 4 5 10
ESCALA GRÁFICA 1:125

PLANOS EN PROCESO

INDICE DE PLANOS

NO.	NOMBRE
A101	LOCALIZACION, UBICACION E INDICE
A102	PLANTA ARQ. AMUEBLADA PRIMER NIVEL
A103	PLANTA ARQ. AMUEBLADA SEGUNDO NIVEL
A104	PLANTA ARQ. AMUEBLADA TERCER NIVEL
A105	PLANTA ARQ. DIMENSIONADA PRIMER NIVEL
A106	PLANTA ARQ. DIMENSIONADA SEGUNDO NIVEL
A107	PLANTA ARQ. DIMENSIONADA TERCER NIVEL
A201	ELEVACIONES
A202	ELEVACIONES
A301	SECCIONES
A302	SECCIONES

SIMPLES:/RQUITECTUR\

Proyecto:
VIVA WYNDHAM MICHES
EDIFICIO C.2
El Seibo, Miches, Republica Dominicana

Diseño Arquitectonico:
Arq. Antonio Imbert
Arq. Randol mercedes
Codia 23978 Firma

Diseño Estructural:
Ing. .
Codia 0 Firma

Diseño Electrico
Ing. Ivan Jimenez
Codia 14377 Firma

Diseño Mecanico:
Ing. –
Codia 14377 Firma

Diseño Sanitario:
Ing. Magda Duarte
Codia 0 Firma

Responsable:
0
Codia 0

Arq. Colaboradores:
Arq. Melying Joa


Propietario:
–
0 Firma

Titulo Hoja:
LOCALIZACION, UBICACION E INDICE

Fecha: NOV-2018
Escala: 1 : 125
Revision:

H: A101

4/25/2022 11:31:07 AM

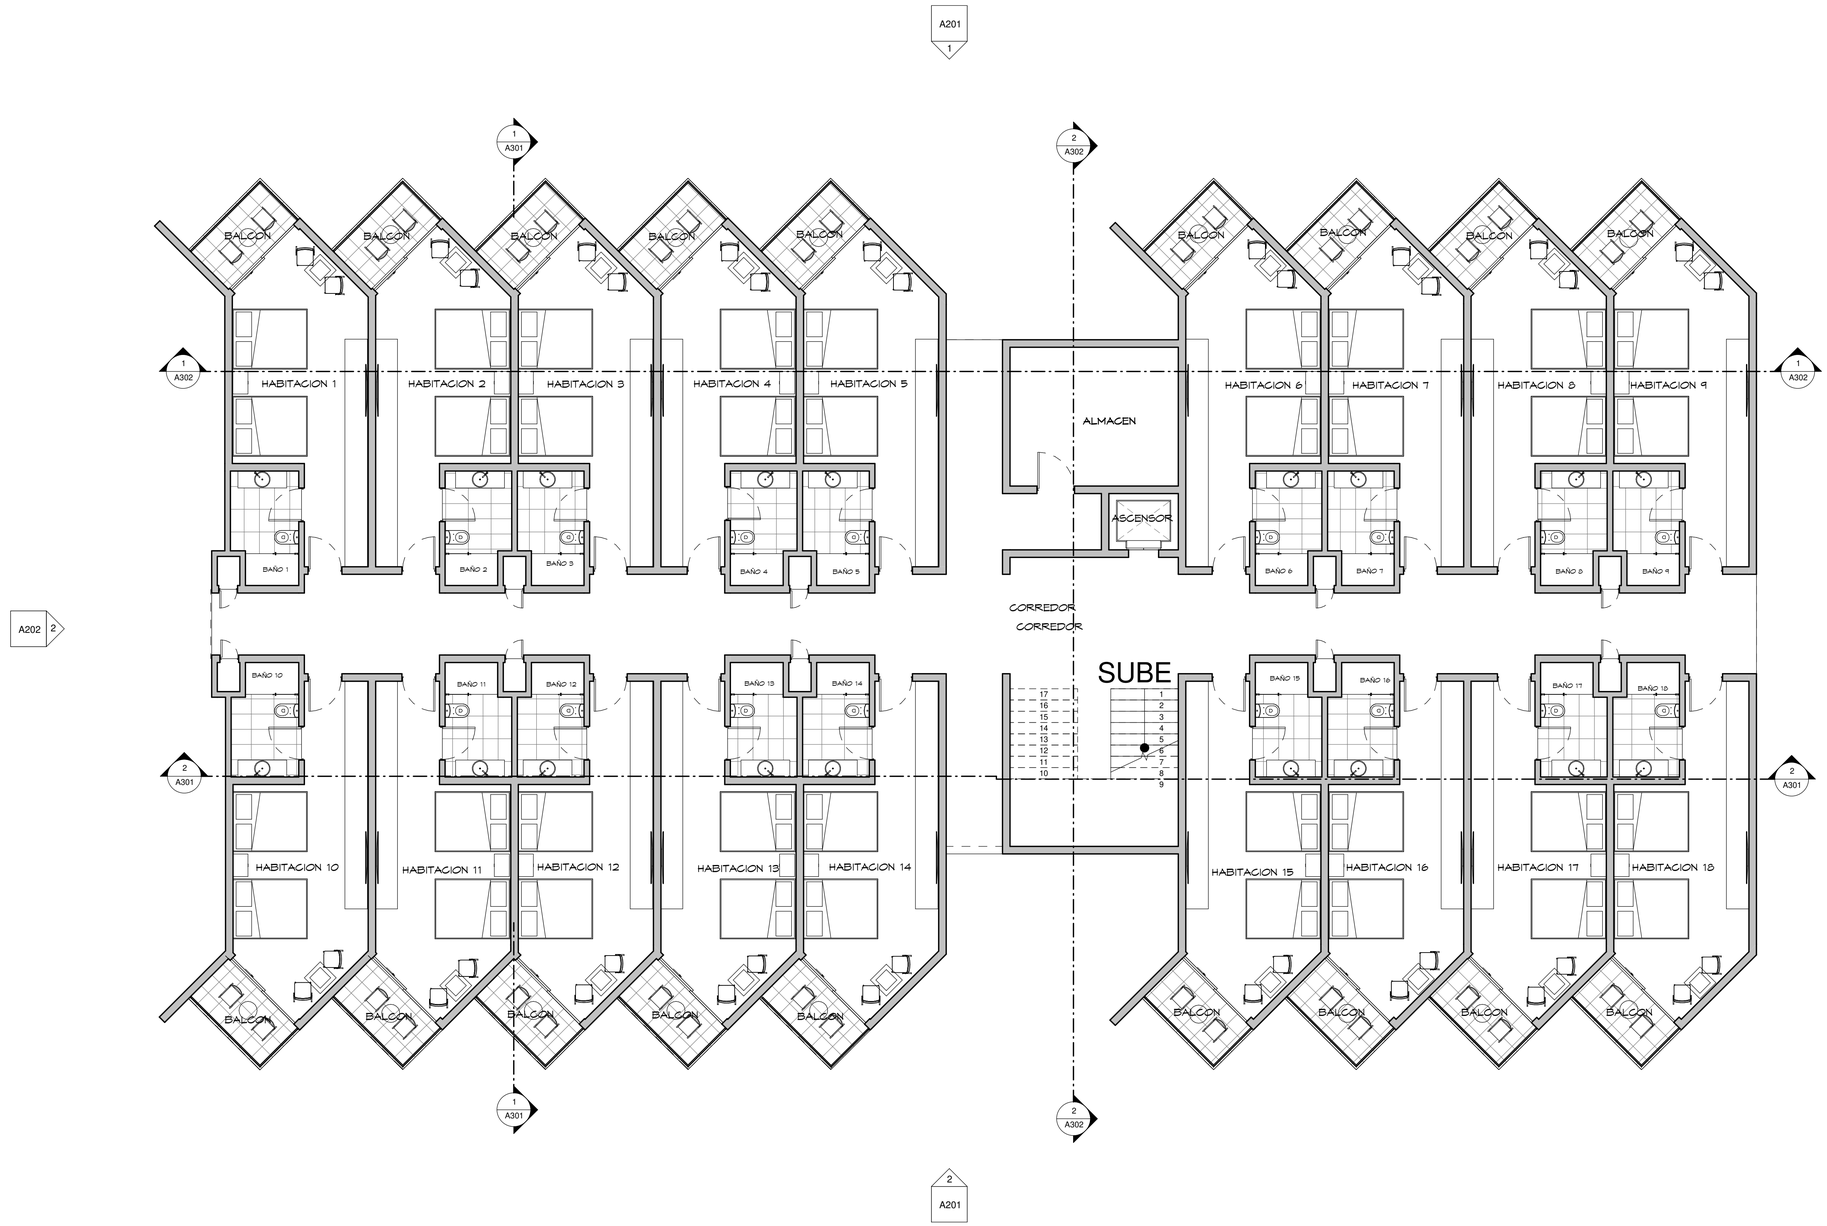

1 PLANTA ARQUITECTONICA AMUEBLADA 1ER NIVEL

1 : 75

ESCALA GRAFICA 0 1 2 3 4 5 6 7 1:75


PLANOS EN PROCESO

SIMPLES:/RQUITECTUR\

Proyecto: VIVA WYNDHAM MICHES EDIFICIO C.2, El Seibo, Miches, Republica Dominicana	Diseño Arquitectonico: Arq. Antonio Imbert, Arq. Randol mercedes, Codia 23978, Firma	Diseño Estructural: Ing. , Codia 0, Firma	Diseño Electrico: Ing. Ivan Jimenez, Codia 14377, Firma	Diseño Mecanico: Ing. –, Codia 14377, Firma	Diseño Sanitario: Ing. Magda Duarte, Codia 0, Firma	Responsable: 0, Codia 0, Firma	Arq. Colaboradores: Arq. Melying Joa	Propietario: –, 0, Firma

Titulo Hoja:	PLANTA ARQ. AMUEBLADA PRIMER NIVEL
Fecha:	NOV-2018
Escala:	1 : 75
Revision:	
H:	A102

4/25/2022 11:51:09 AM

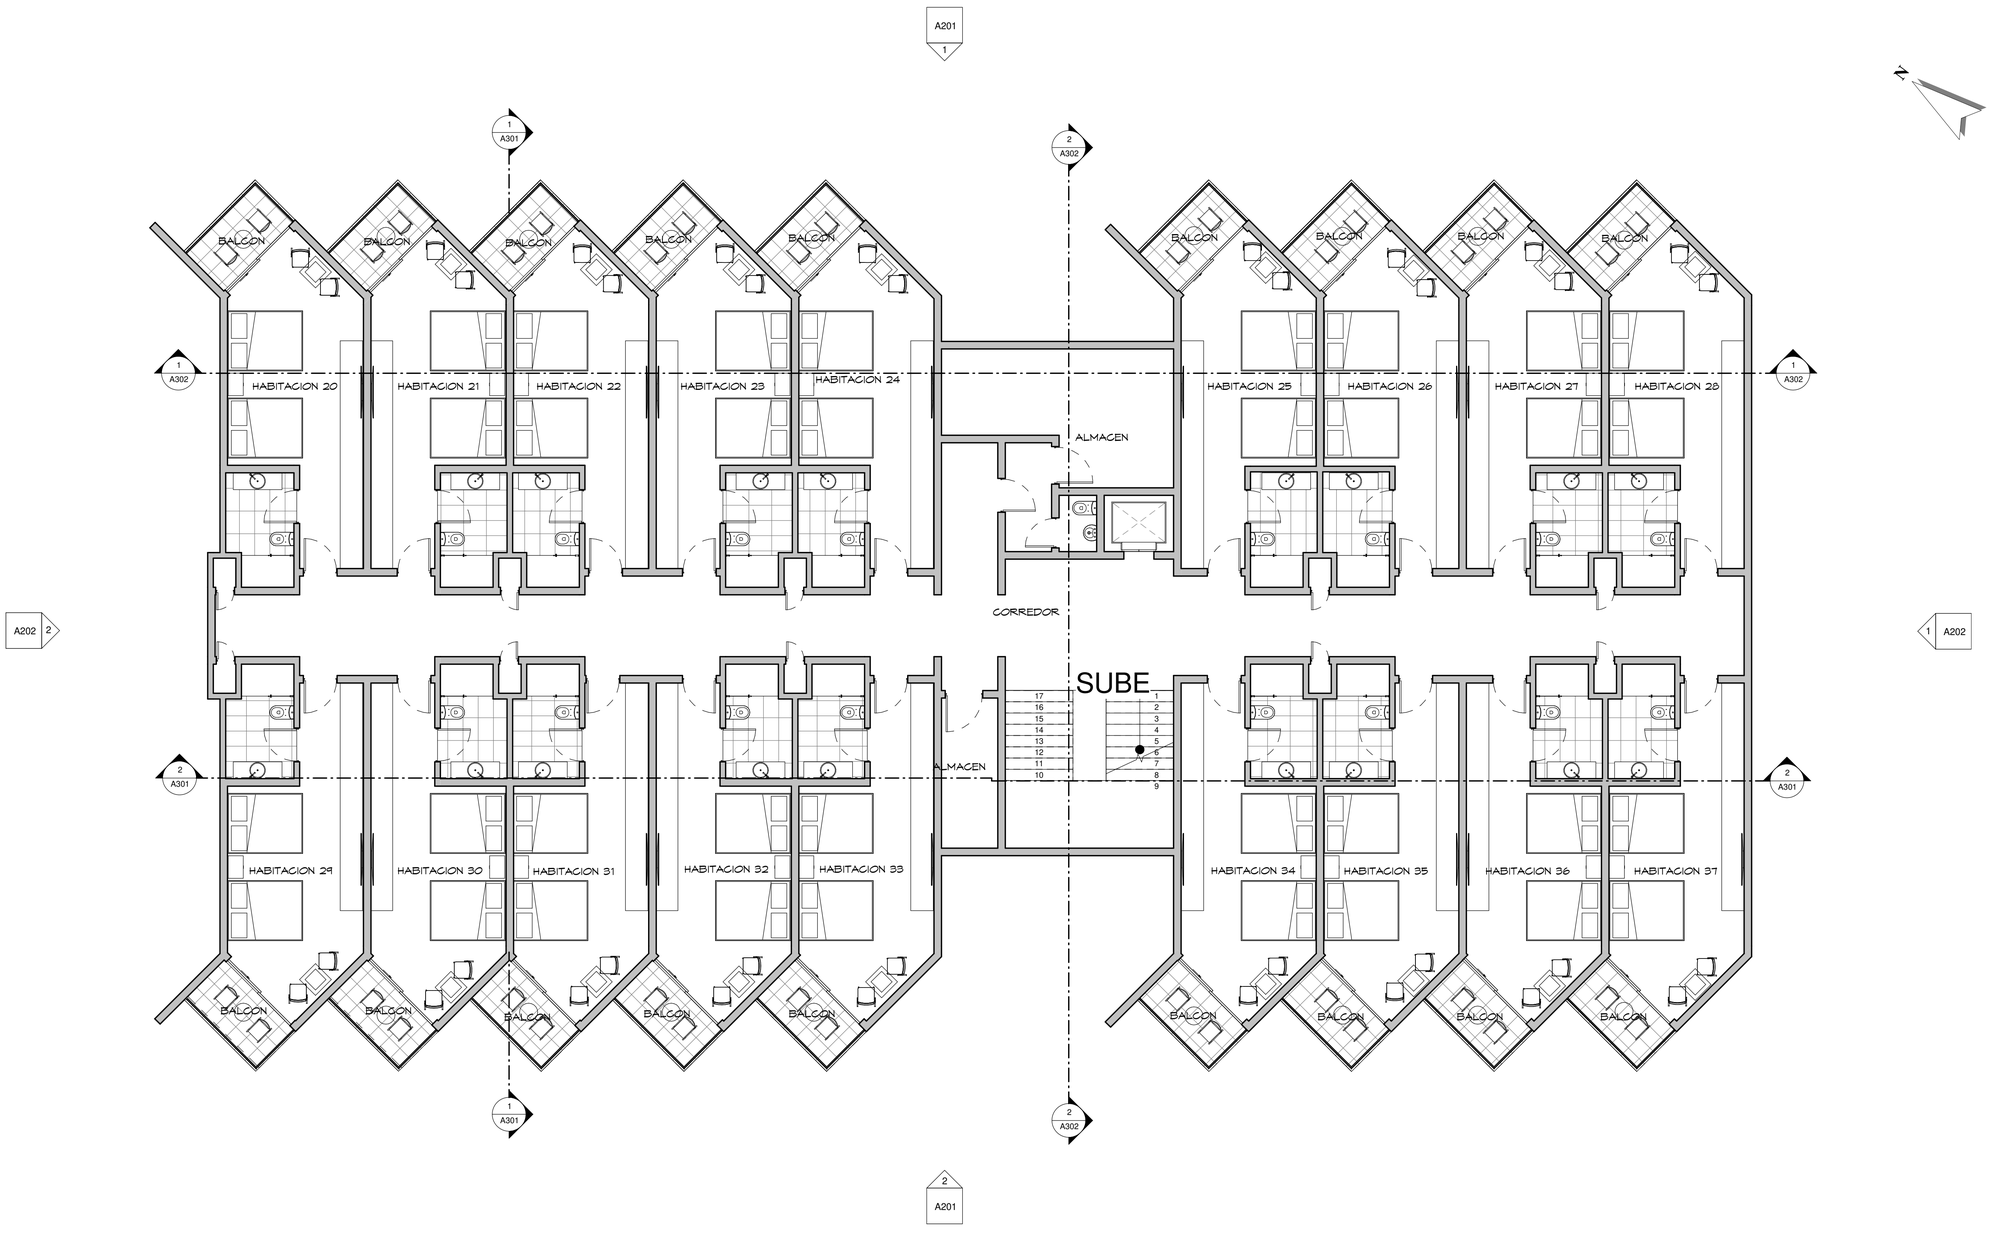

1 PLANTA ARQUITECTONICA AMUEBLADA 2DO NIVEL

1 : 75

ESCALA GRAFICA 0 1 2 3 4 5 6 7 1.75


PLANOS EN PROCESO

SIMPLES:/RQUITECTUR\

Proyecto: VIVA WYNDHAM MICHES EDIFICIO C.2 El Seibo, Miches. Republica Dominicana	Diseño Arquitectonico: Arq. Antonio Imbert Arq. Randol mercedes Codia 23978 Firma	Diseño Estructural: Ing. . Codia 0 Firma	Diseño Electrico Ing. Ivan Jimenez Codia 14377 Firma	Diseño Mecanico: Ing. – Codia 14377 Firma	Diseño Sanitario: Ing. Magda Duarte Codia 0 Firma	Responsable: 0 Codia 0 Firma	Arq. Colaboradores: Arq. Melying Joa	Propietario: – 0 Firma

Titulo Hoja:	PLANTA ARQ. AMUEBLADA SEGUNDO NIVEL
Fecha:	NOV-2018
Escala:	1 : 75
Revision:	
H:	A103

4/25/2022 11:31:11 AM

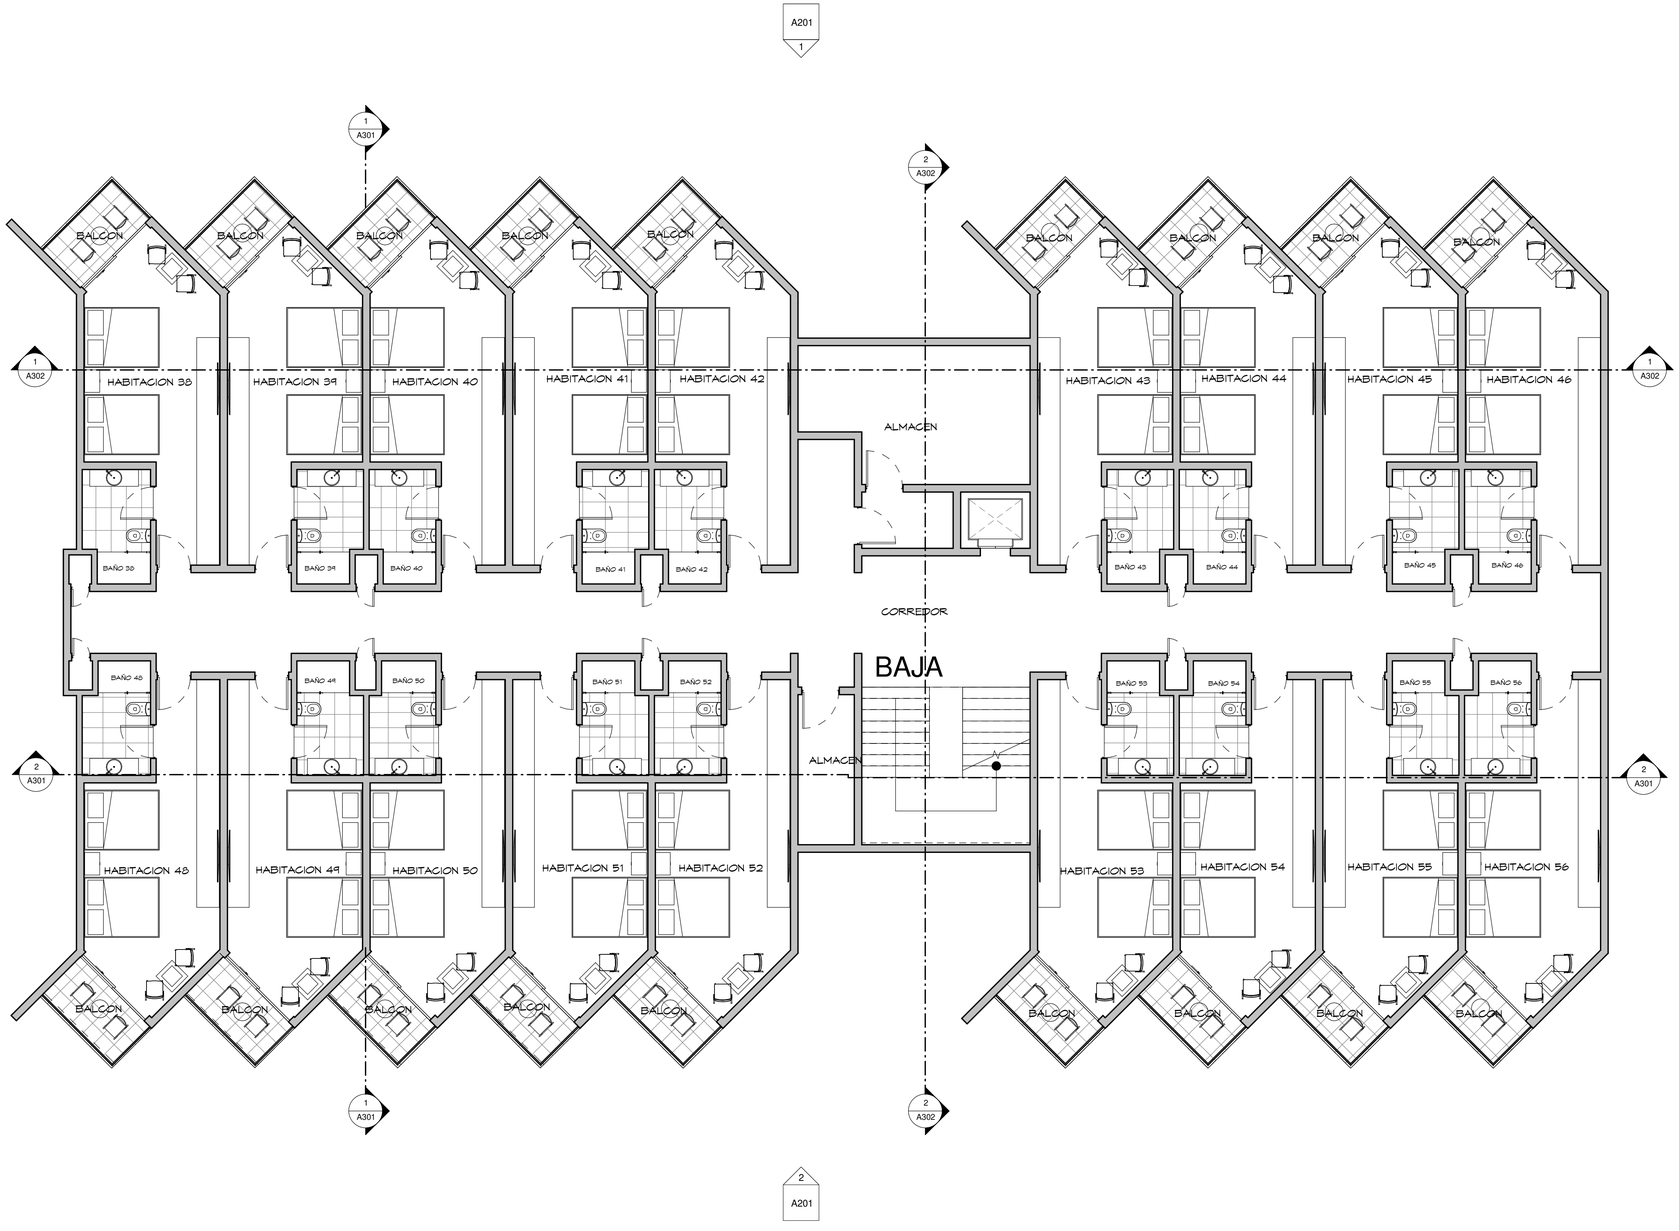

1 PLANTA ARQUITECTONICA AMUEBLADA 3ER NIVEL

1 : 75

ESCALA GRAFICA 0 1 2 3 4 5 6 7 1:75

PLANOS EN PROCESO


SIMPLES:/RQUITECTUR\

Proyecto: VIVA WYNDHAM MICHES EDIFICIO C.2 El Seibo, Miches, Republica Dominicana	Diseño Arquitectonico: Arq. Antonio Imbert Arq. Randol mercedes Codia 23978 Firma	Diseño Estructural: Ing. . Codia 0 Firma	Diseño Electrico Ing. Ivan Jimenez Codia 14377 Firma	Diseño Mecanico: Ing. – Codia 14377 Firma	Diseño Sanitario: Ing. Magda Duarte Codia 0 Firma	Responsable: 0 Codia 0 Firma	Arq. Colaboradores: Arq. Melying Joa	Propietario: – 0 Firma

Titulo Hoja: PLANTA ARQ. AMUEBLADA TERCER NIVEL

Fecha: NOV-2018 | Escala: 1 : 75 | Revision: | H: A104

4/25/2022 11:31:14 AM

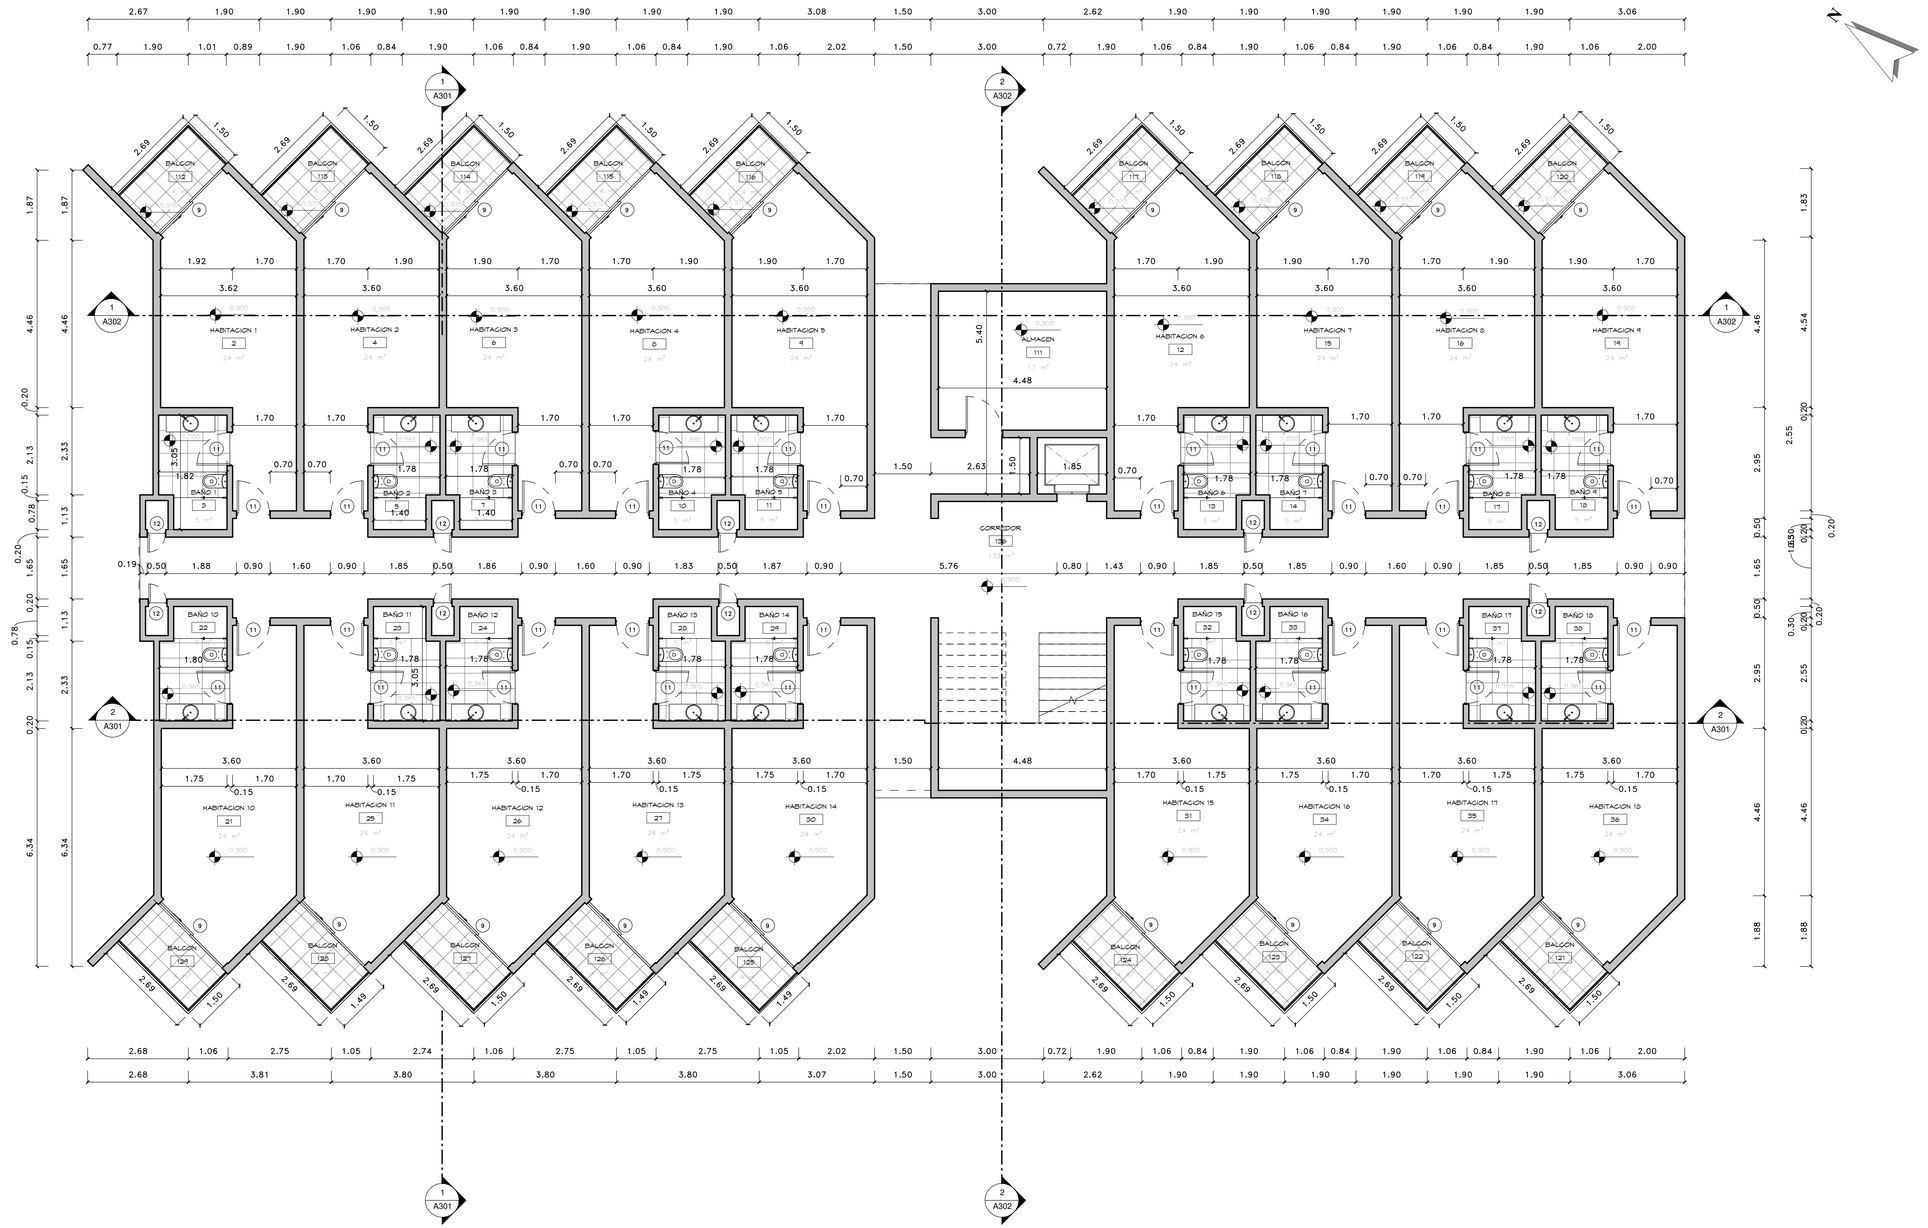

1 PLANTA ARQUITECTONICA DIMENSIONADA 1ER NIVEL

1 : 75

ESCALA GRÁFICA 1:75


PLANOS EN PROCESO

SIMPLES:/RQUITECTUR\

Proyecto: VIVA WYNDHAM MICHES EDIFICIO C.2, El Seibo, Miches, Republica Dominicana	Diseño Arquitectonico: Arq. Antonio Imbert, Arq. Randol mercedes, Codia 23978, Firma	Diseño Estructural: Ing. ., Codia 0, Firma	Diseño Electrico: Ing. Ivan Jimenez, Codia 14377, Firma	Diseño Mecanico: Ing. –, Codia 14377, Firma	Diseño Sanitario: Ing. Magda Duarte, Codia 0, Firma	Responsable: 0, Codia 0, Firma	Arq. Colaboradores: Arq. Melying Joa	Propietario: –, 0, Firma

Titulo Hoja:	PLANTA ARQ. DIMENSIONADA PRIMER NIVEL
Fecha:	NOV-2018
Escala:	1 : 75
Revision:	
H:	A105

4/25/2022 11:31:17 AM

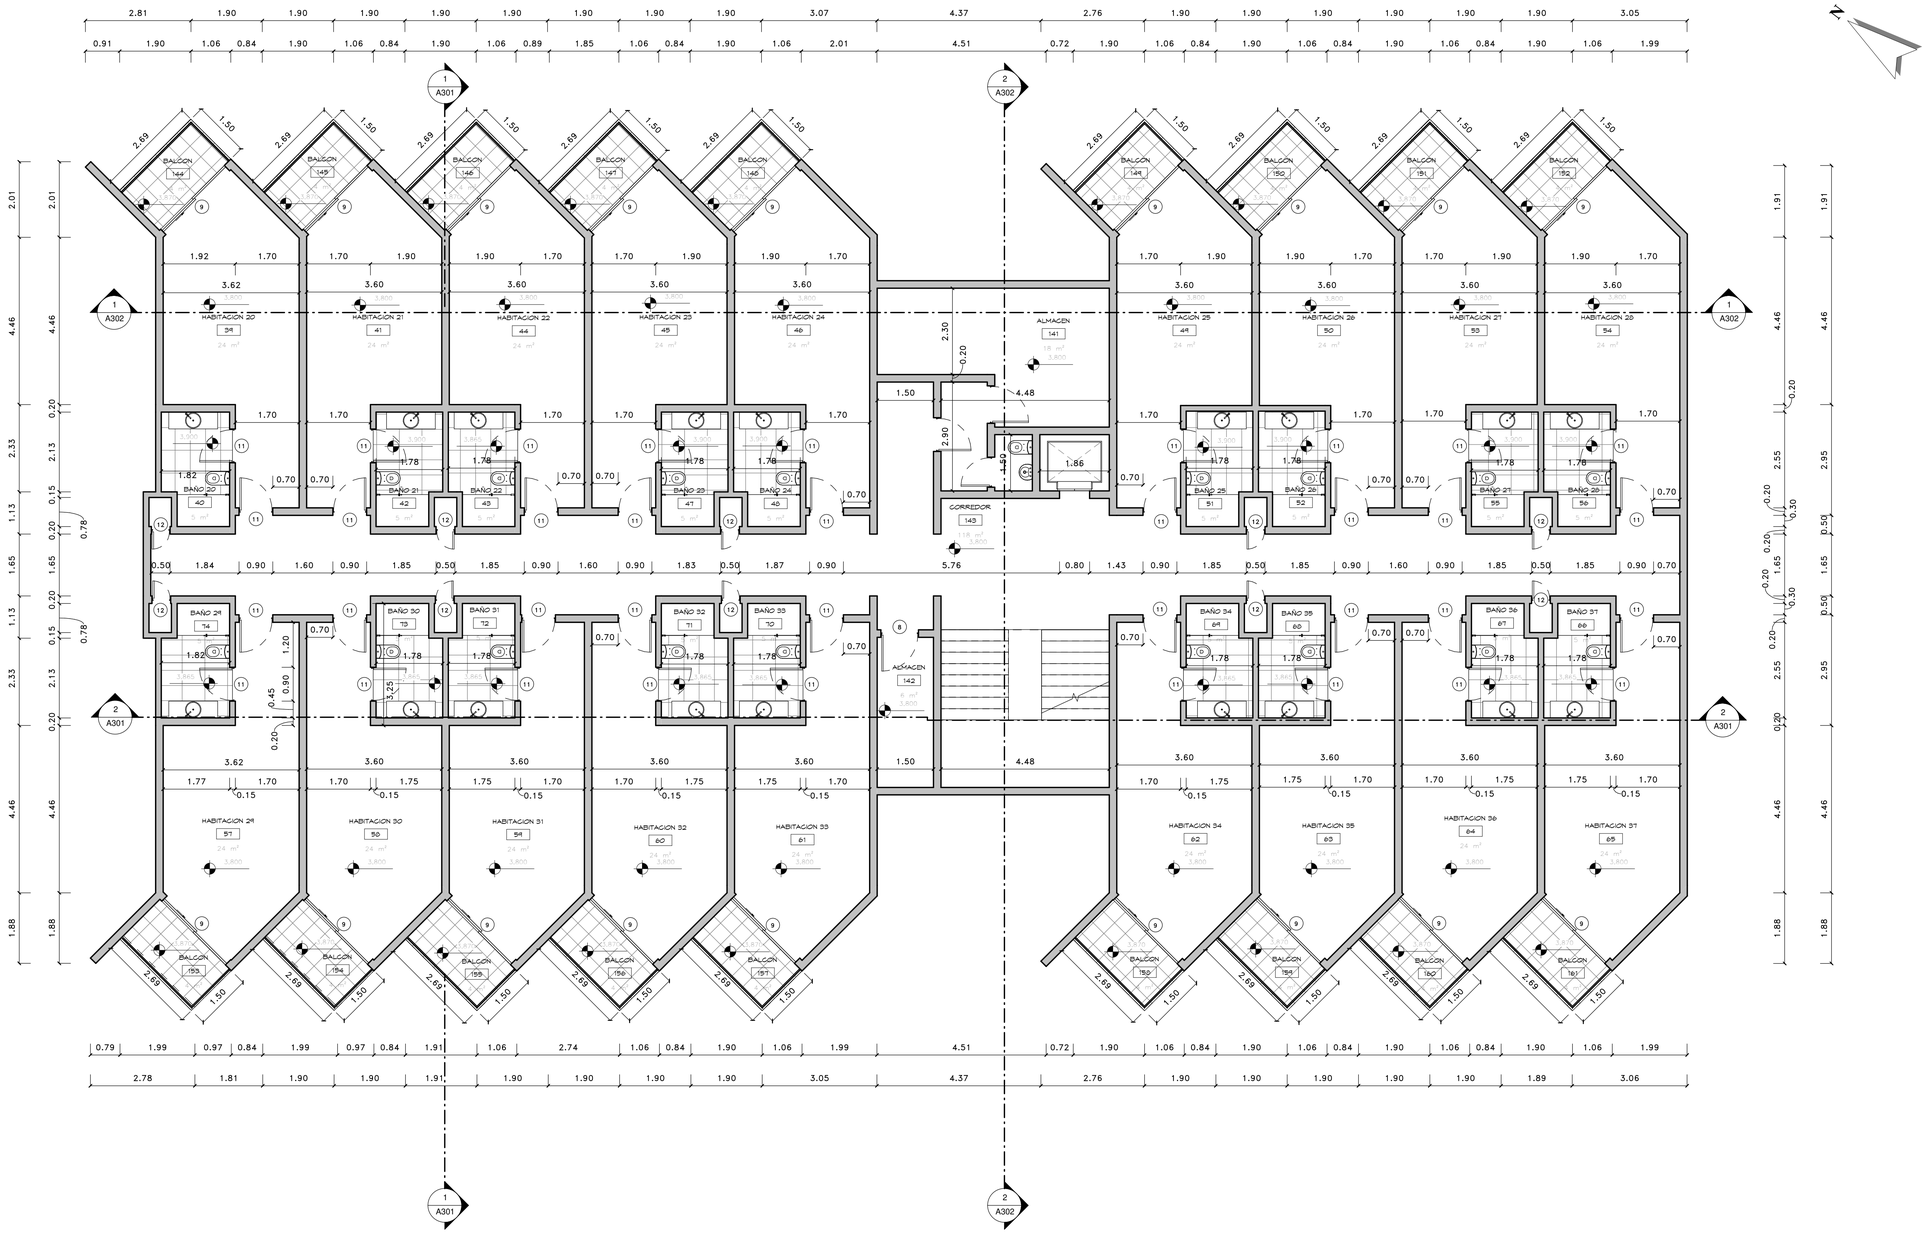

1 PLANTA ARQUITECTONICA DIMENSIONADA 2DO NIVEL

1 : 75

ESCALA GRAFICA 0 1 2 3 4 5 6 7 1:75

PLANOS EN PROCESO

SIMPLES:/RQUITECTUR\


Proyecto:
VIVA WYNDHAM MICHES
EDIFICIO C.2
El Seibo, Miches, Republica Dominicana

Diseño Arquitectonico: Arq. Antonio Imbert, Arq. Randol mercedes — Codia 23978 Firma	Diseño Estructural: Ing. . — Codia 0 Firma	Diseño Electrico: Ing. Ivan Jimenez — Codia 14377 Firma	Diseño Mecanico: Ing. – — Codia 14377 Firma	Diseño Sanitario: Ing. Magda Duarte — Codia 0 Firma	Responsable: 0 — Codia 0 Firma	Arq. Colaboradores: Arq. Melying Joa	Propietario: – — 0 Firma

Titulo Hoja: PLANTA ARQ. DIMENSIONADA SEGUNDO NIVEL

Fecha: NOV-2018
Escala: 1 : 75
Revision:
H: A106

4/25/2022 11:31:21 AM

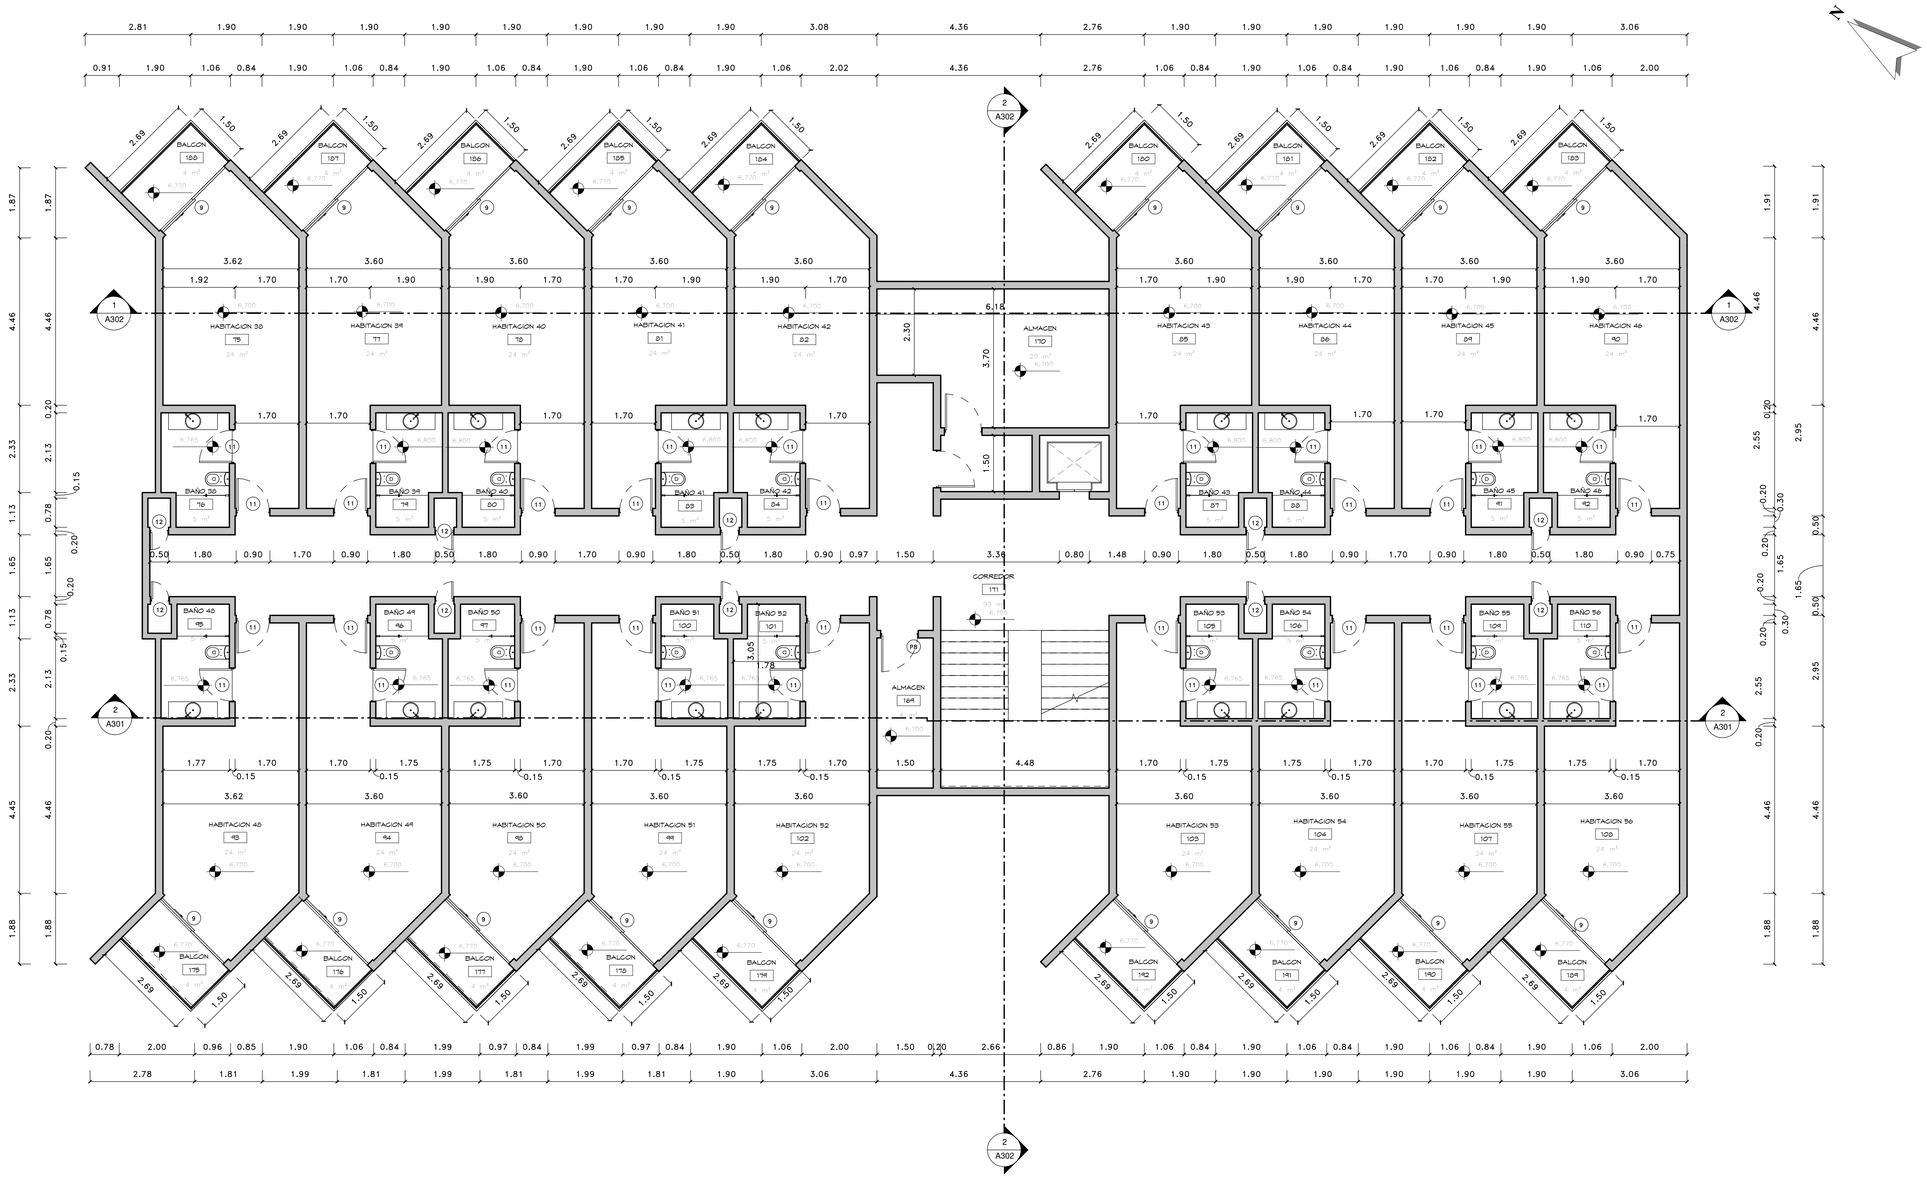

1 PLANTA ARQUITECTONICA DIMENSIONADA 3ER NIVEL

1 : 75

ESCALA GRAFICA 0 1 2 3 4 5 6 7 1:75

PLANOS EN PROCESO

SIMPLES:/RQUITECTUR\


Proyecto:
VIVA WYNDHAM MICHES
EDIFICIO C.2
El Seibo, Miches. Republica Dominicana

Diseño Arquitectonico: Arq. Antonio Imbert, Arq. Randol mercedes — Codia 23978 — Firma	Diseño Estructural: Ing. , — Codia 0 — Firma	Diseño Electrico Ing. Ivan Jimenez — Codia 14377 — Firma	Diseño Mecanico: Ing. – — Codia 14377 — Firma	Diseño Sanitario: Ing. Magda Duarte — Codia 0 — Firma	Responsable: 0 — Codia 0 — Firma	Arq. Colaboradores: Arq. Melying Joa	Propietario: – — 0 — Firma

Titulo Hoja: PLANTA ARQ. DIMENSIONADA TERCER NIVEL


Fecha: NOV-2018
Escala: 1 : 75
Revision:
H: A107

4/25/2022 11:31:24 AM

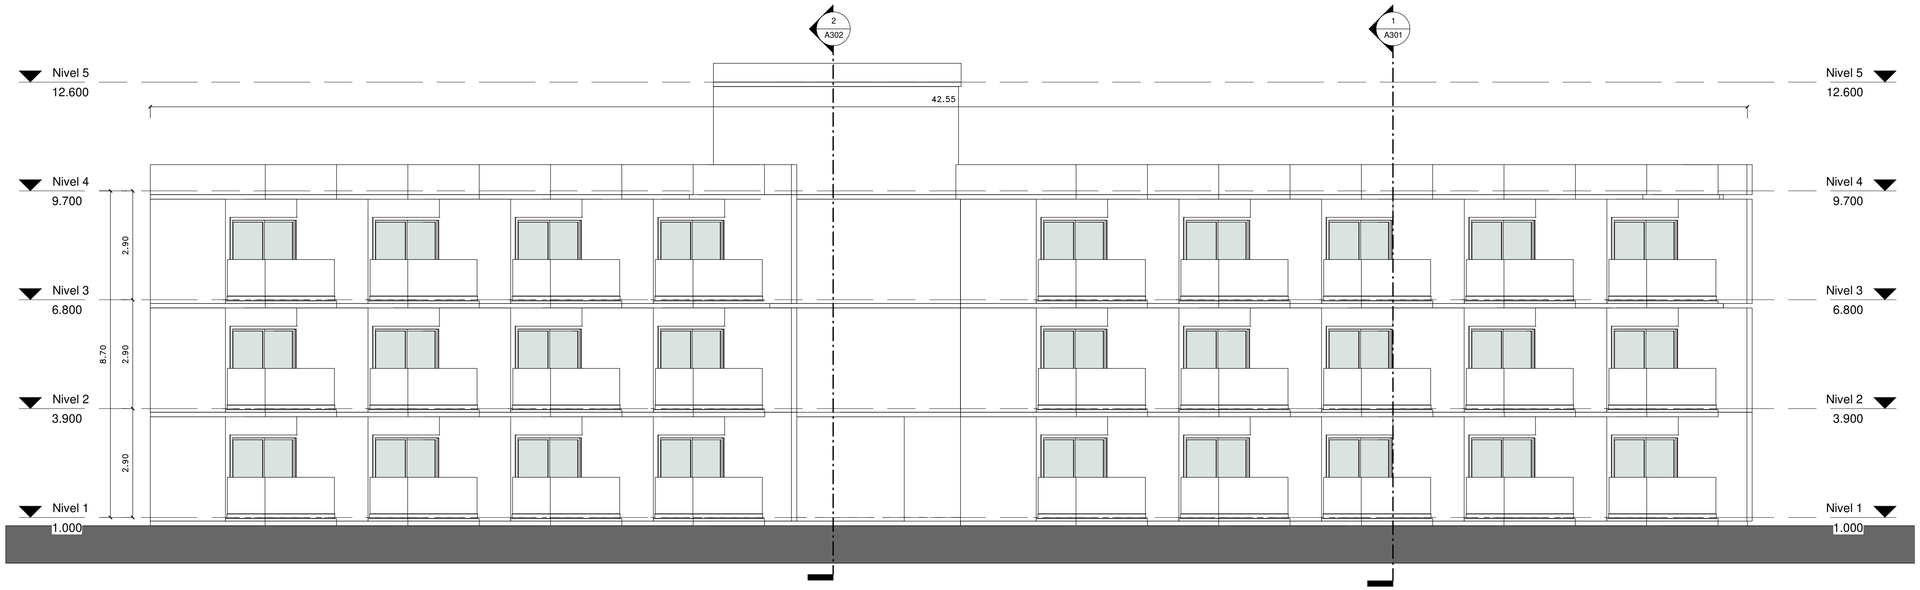

1 ELEVACION CARA NORTE

1 : 75

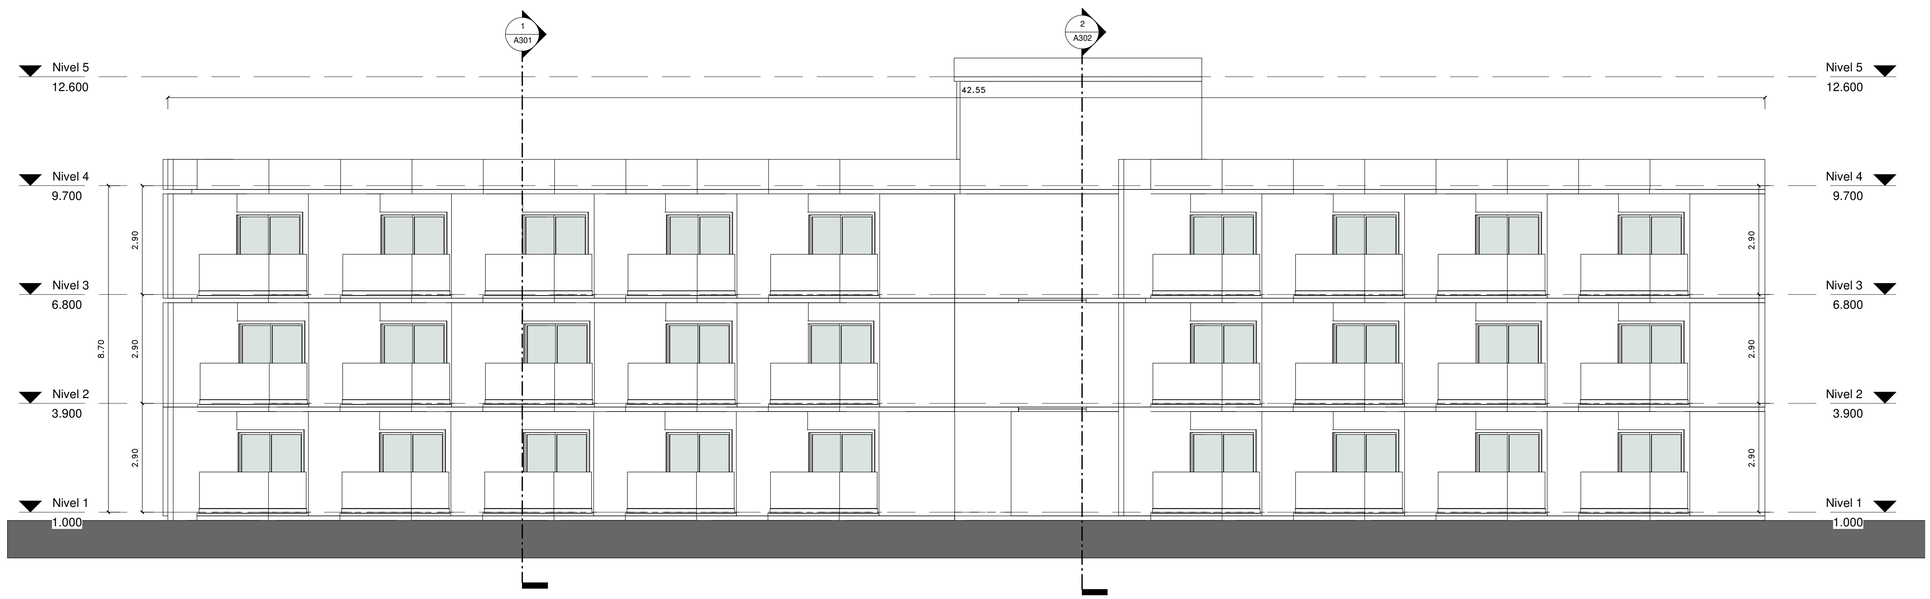

2 ELEVACION CARA SUR

1 : 75

ESCALA GRAFICA 0 1 2 3 4 5 6 7 1:75


PLANOS EN PROCESO

SIMPLES:/RQUITECTUR\

Proyecto:
VIVA WYNDHAM MICHES
EDIFICIO C.2
El Seibo, Miches, Republica Dominicana


Diseño Arquitectonico:	Diseño Estructural:	Diseño Electrico	Diseño Mecanico:	Diseño Sanitario:	Responsable:	Arq. Colaboradores:	Propietario:	Titulo Hoja:	Fecha: NOV-2018	H: A201
Arq. Antonio Imbert	Ing. .	Ing. Ivan Jimenez	Ing. –	Ing. Magda Duarte	0	Arq. Melying Joa	–	ELEVACIONES	Escala: 1 : 75	
Arq. Randol mercedes							0		Revision:	
Codia 23978 Firma	Codia 0 Firma	Codia 14377 Firma	Codia 14377 Firma	Codia 0 Firma	Codia 0 Firma		Firma			

4/25/2022 11:31:26 AM

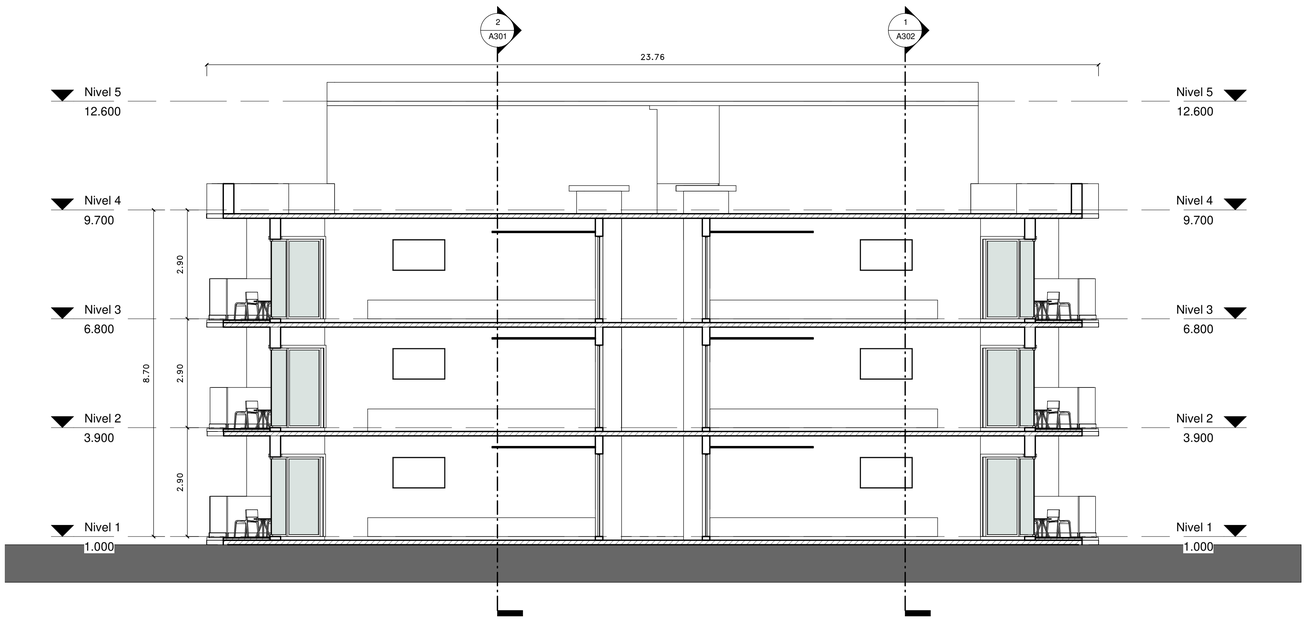

1 ELEVACION CARA ESTE

1 : 75

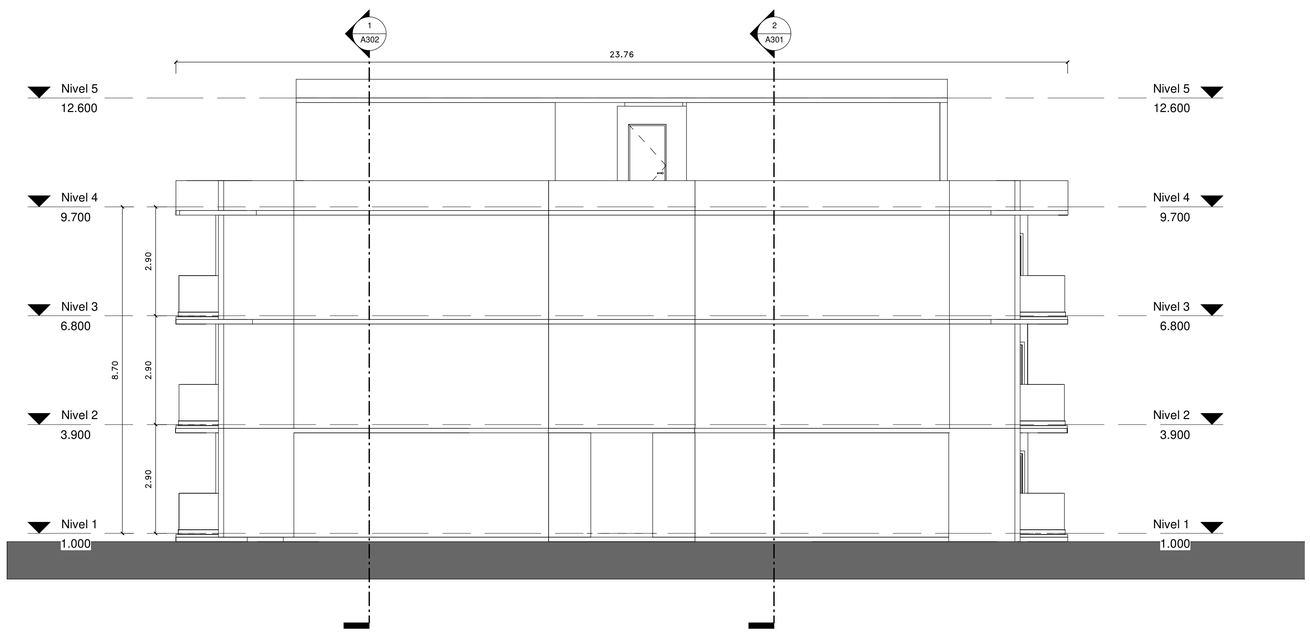

2 ELEVACION CARA OESTE

1 : 75

ESCALA GRAFICA 0 1 2 3 4 5 6 7 1:75

PLANOS EN PROCESO


SIMPLES:/RQUITECTUR\

Proyecto:
VIVA WYNDHAM MICHES
EDIFICIO C.2
El Seibo, Miches, Republica Dominicana

Diseño Arquitectonico:	Diseño Estructural:	Diseño Electrico	Diseño Mecanico:	Diseño Sanitario:	Responsable:	Arq. Colaboradores:	Propietario:	Titulo Hoja:	
Arq. Antonio Imbert Arq. Randol mercedes Codia 23978 Firma	Ing. . Codia 0 Firma	Ing. Ivan Jimenez Codia 14377 Firma	Ing. – Codia 14377 Firma	Ing. Magda Duarte Codia 0 Firma	0 Codia 0 Firma	Arq. Melying Joa	– 0 Firma	ELEVACIONES	Fecha: NOV-2018 Escala: 1 : 75 Revision:


H: A202

4/25/2022 11:31:28 AM

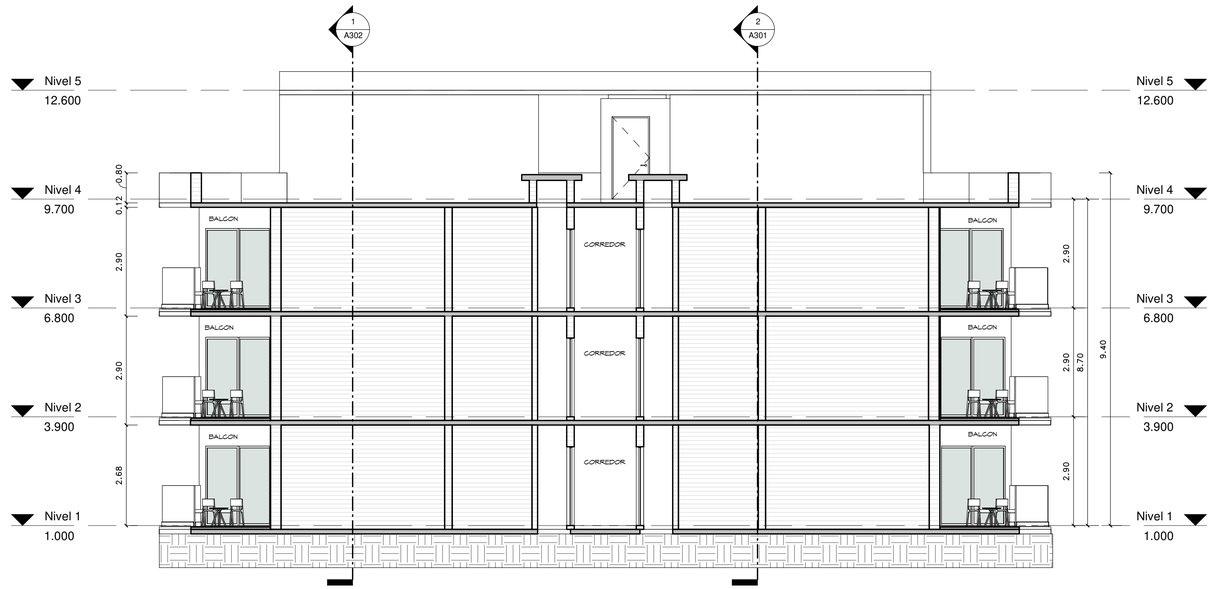

1 SECCION 1

1 : 75

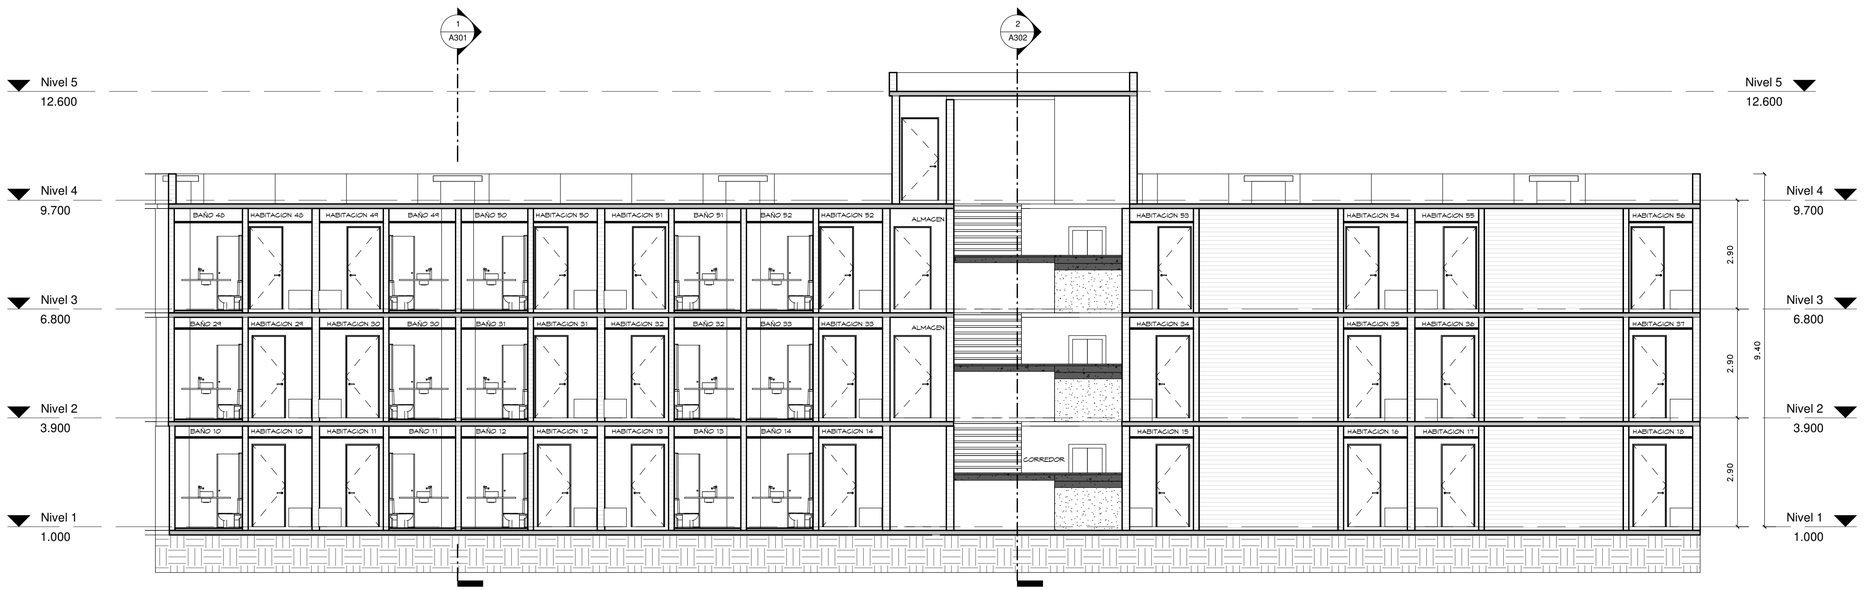

2 SECCION 2

1 : 75

0 1 2 3 4 5 6 7

ESCALA GRAFICA 1:75

PLANOS EN PROCESO


SIMPLES:/RQUITECTUR\

Proyecto:
VIVA WYNDHAM MICHES
EDIFICIO C.2
El Seibo, Miches, Republica Dominicana


Diseño Arquitectonico: Arq. Antonio Imbert, Arq. Randol mercedes, Codia 23978, Firma	Diseño Estructural: Ing. ., Codia 0, Firma	Diseño Electrico: Ing. Ivan Jimenez, Codia 14377, Firma	Diseño Mecanico: Ing. –, Codia 14377, Firma	Diseño Sanitario: Ing. Magda Duarte, Codia 0, Firma	Responsable: 0, Codia 0	Arq. Colaboradores: Arq. Melying Joa	Propietario: –, 0, Firma

Titulo Hoja:	SECCIONES
Fecha:	NOV-2018
Escala:	1 : 75
Revision:	
H:	A301

4/25/2022 11:31:50 AM

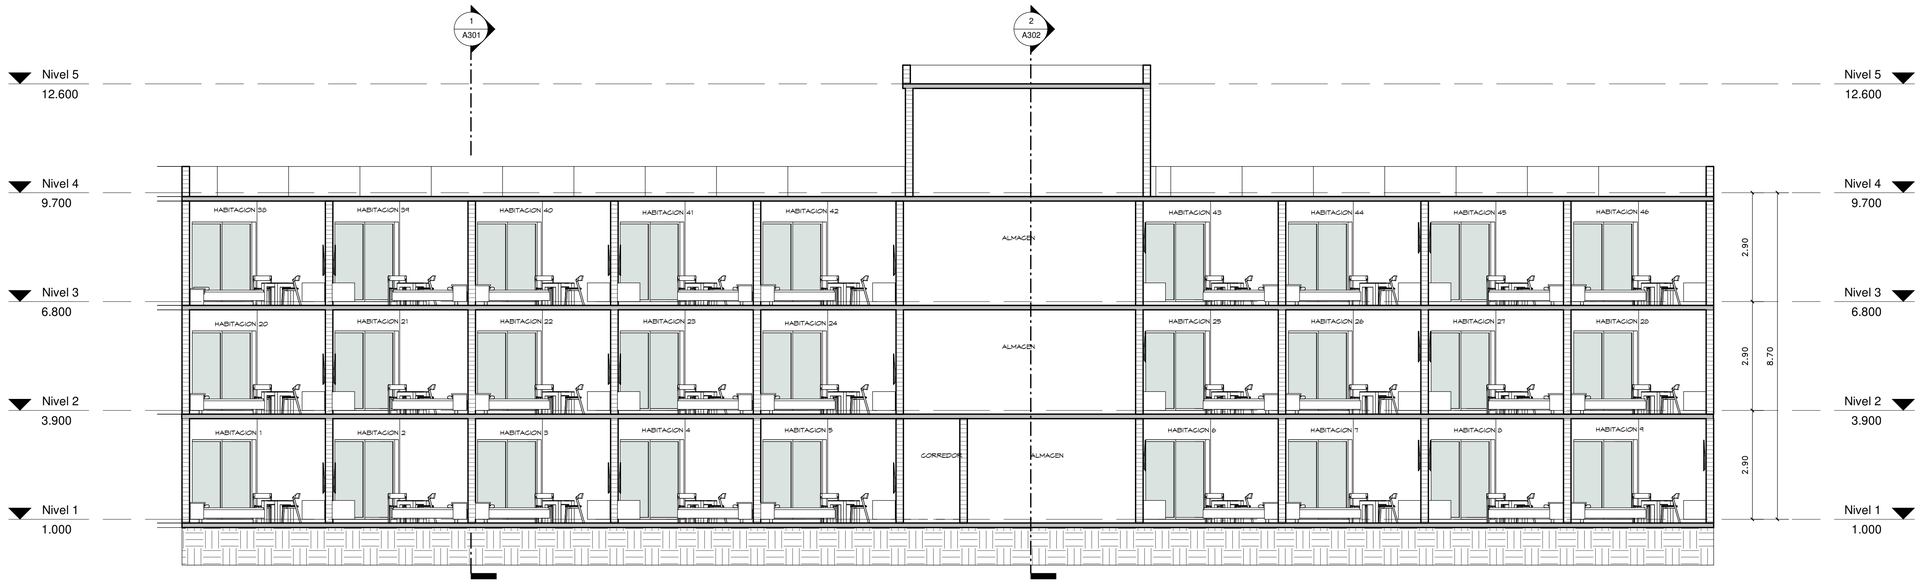

1 Section 3
1 : 75

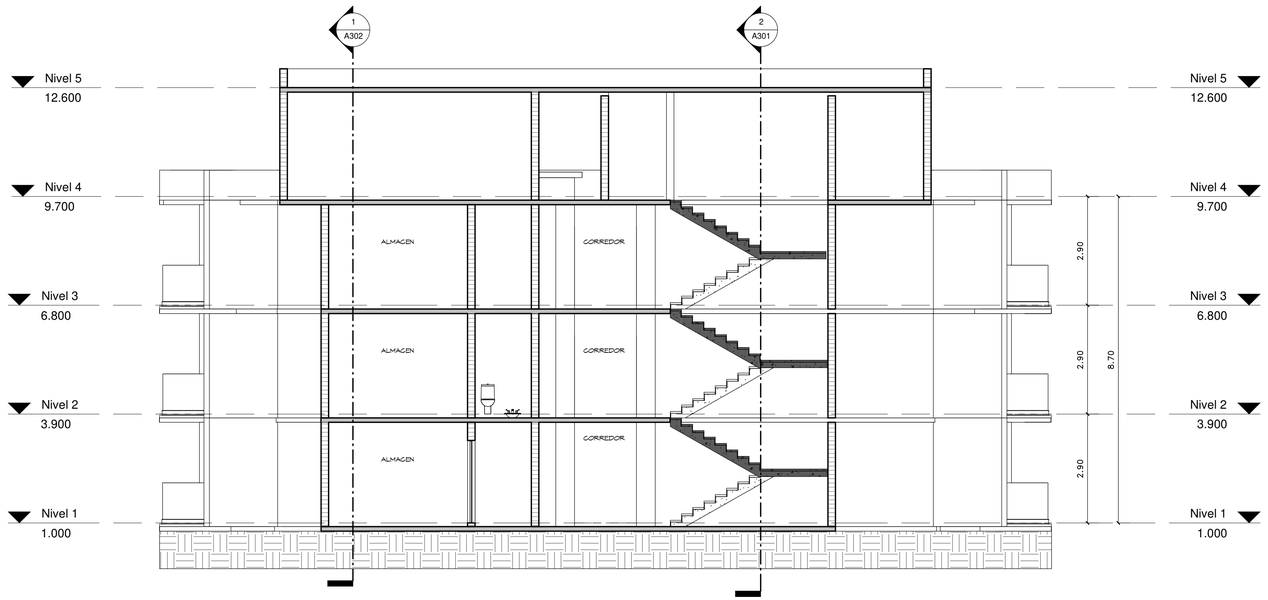

2 Section 4
1 : 75

ESCALA GRAFICA 0 1 2 3 4 5 6 7 1:75

PLANOS EN PROCESO

SIMPLES:/RQUITECTUR\

Proyecto:
VIVA WYNDHAM MICHES
EDIFICIO C.2
El Seibo, Miches, Republica Dominicana

Diseño Arquitectonico: Arq. Antonio Imbert, Arq. Randol mercedes, Codia 23978, Firma	Diseño Estructural: Ing. ., Codia 0, Firma	Diseño Electrico: Ing. Ivan Jimenez, Codia 14377, Firma	Diseño Mecanico: Ing. –, Codia 14377, Firma	Diseño Sanitario: Ing. Magda Duarte, Codia 0, Firma	Responsable: 0, Codia 0	Arq. Colaboradores: Arq. Melying Joa

Propietario: – , 0 Firma	Titulo Hoja: SECCIONES	Fecha: NOV-2018	H: A302
		Escala: 1 : 75	
		Revision:	

4/25/2022 11:31:32 AM