




VISTA EN PLANTA
Escala: 1:75

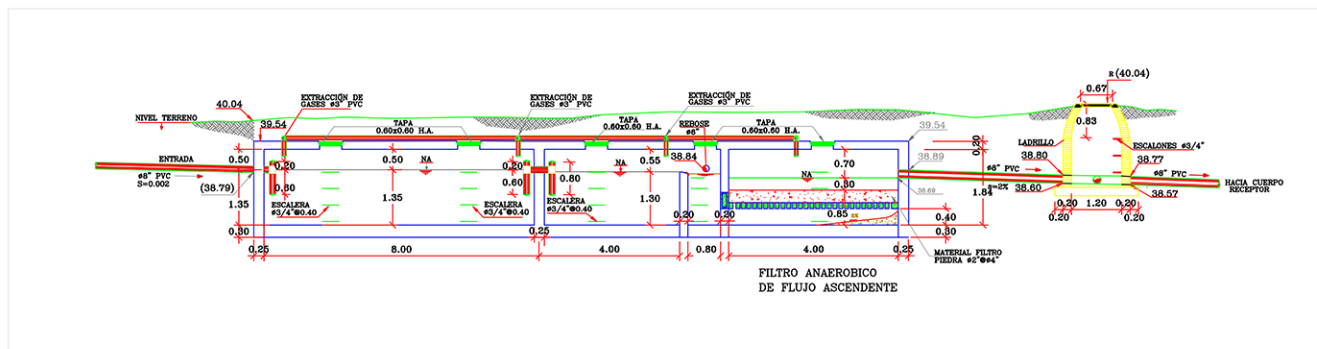


SECCIÓN LONGITUDINAL A-A'
Escala: 1:100

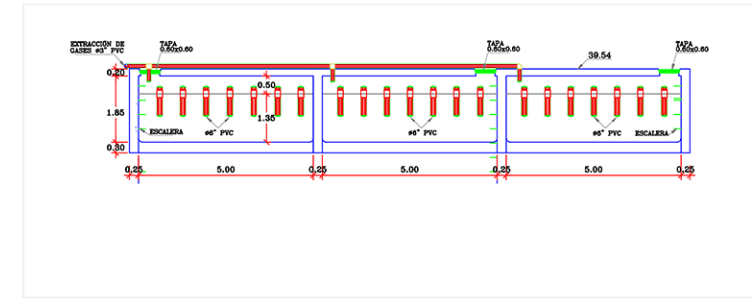


SECCIÓN TRANSVERSAL A-A'
Escala: 1:100

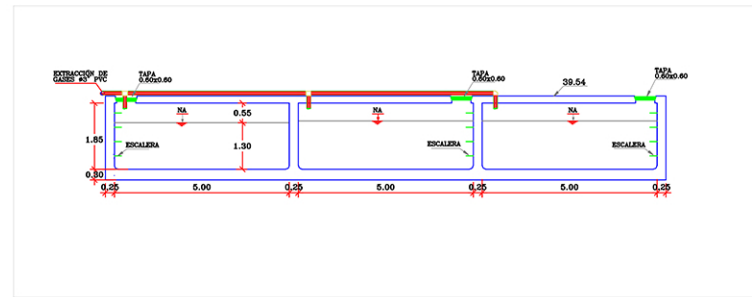


SECCIÓN TRANSVERSAL B-B'
Escala: 1:100

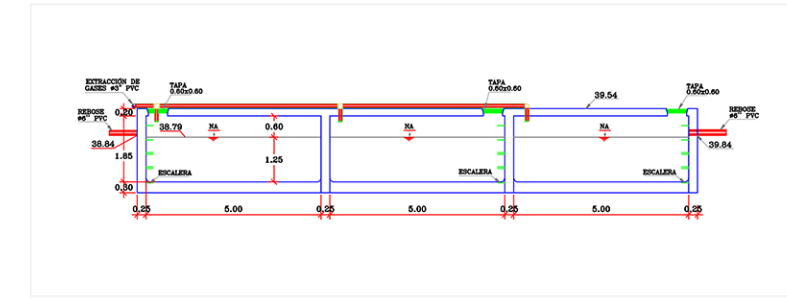


SECCIÓN TRANSVERSAL C-C'
Escala: 1:100

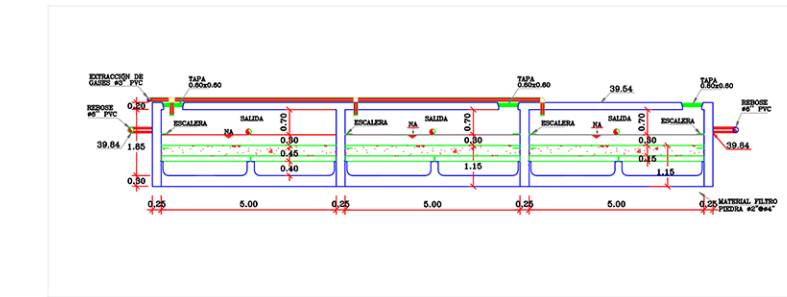

SECCIÓN TRANSVERSAL D-D'
Escala: 1:100

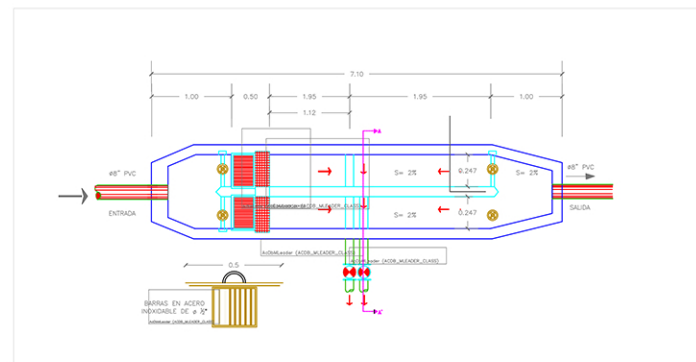

VISTA EN PLANTA DESARENADOR
Escala: 1:50

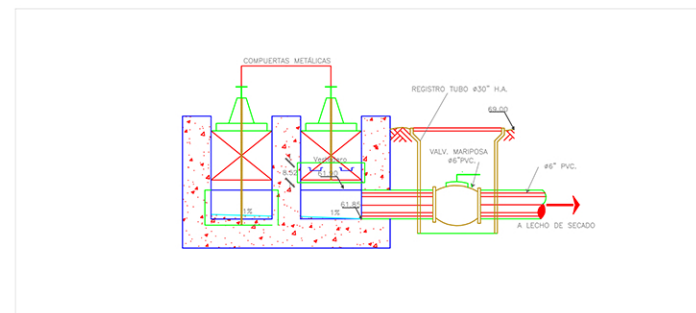

SECCIÓN A-A' DESARENADOR
Escala: 1:20

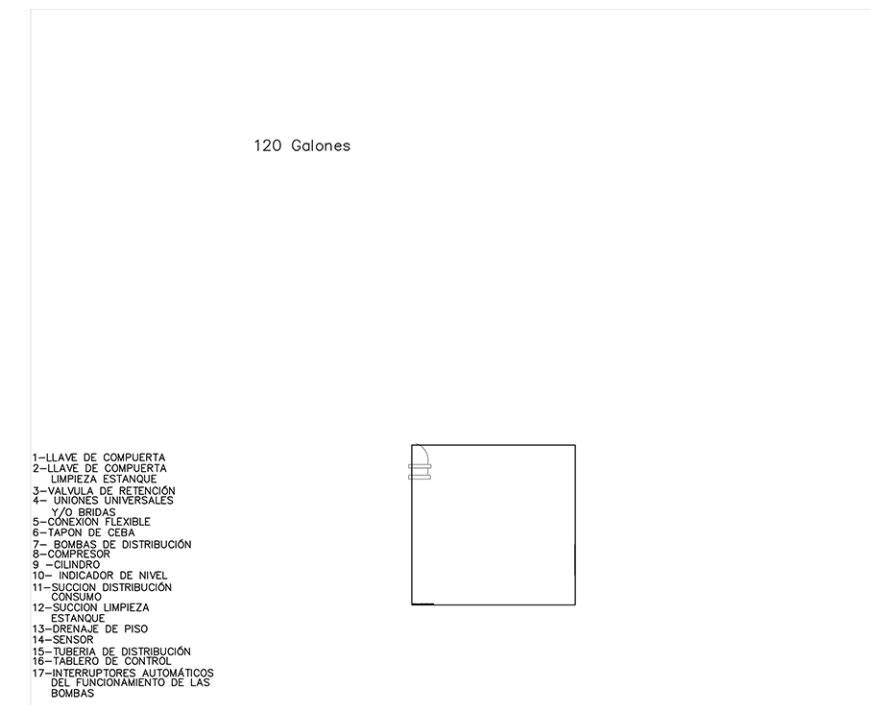


DIAGRAMA DE LA INSTALACION DEL EQUIPO HIDRONEUMATICO

DEPURADORA LAS PIEDRAS		
DISEÑO: CESAR FRLIZ FOLCH CODIA : 3133	Escala: INDICADAS	FECHA: 16/06/2022
DIBUJO: ARQ. JORGE DE LEON	HOJA: 2	DE: 4