




VISTA EN PLANTA ASPERSORES
Escala: 1:500

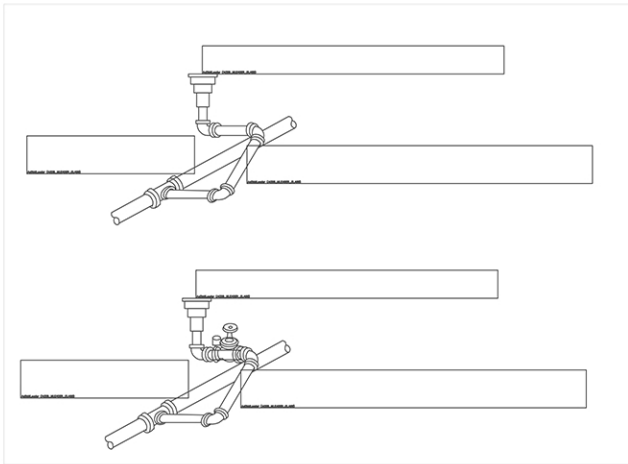

DETALLE SISTEMA VÁLVULA

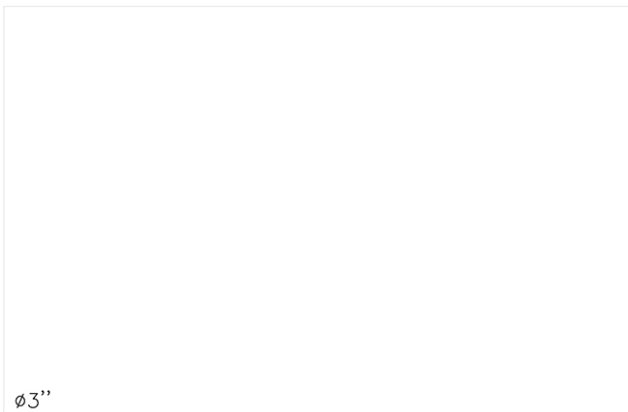


DETALLE ANCLAJE

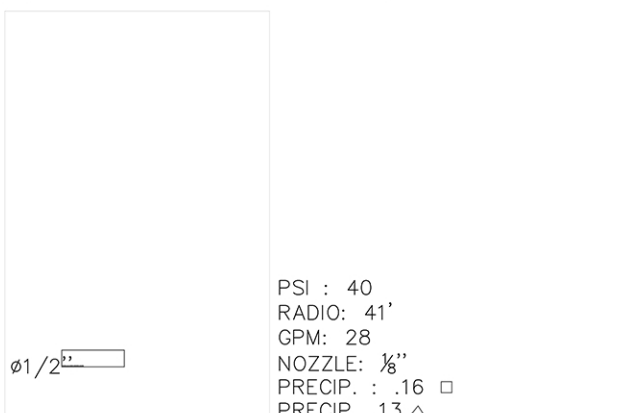


DETALLE ROTOR


PSI : 40
RADIO: 41'
GPM: 28
NOZZLE: 1/8"
PRECIP. : .16 □
PRECIP. .13 △

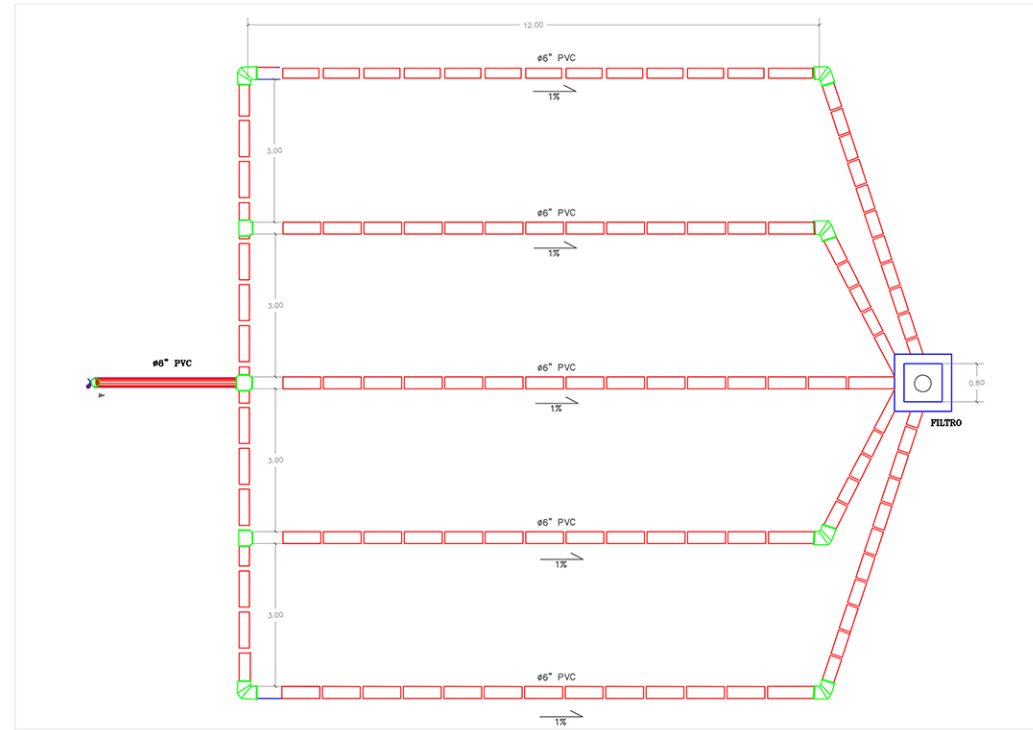


VISTA EN PLANTA CAMPO DE ABSORCIÓN
Escala: 1:75

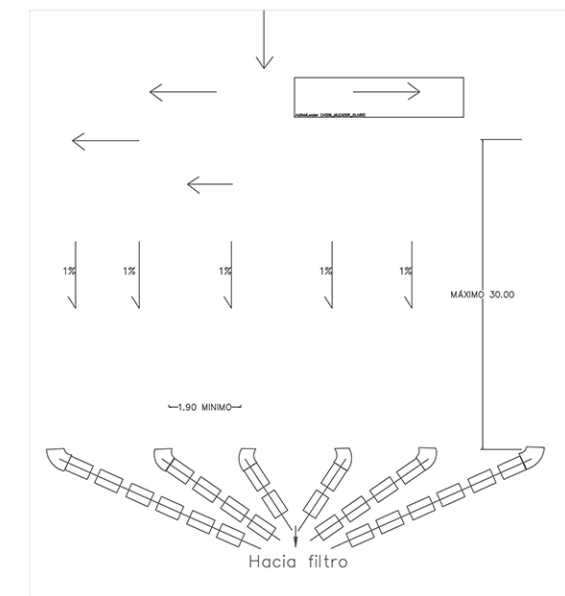


DETALLE EFLUENTE DEL SÉPTICO

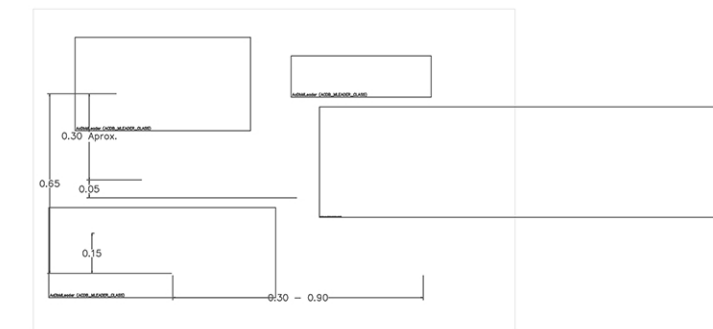


DETALLE CAMPO DE ABSORCIÓN

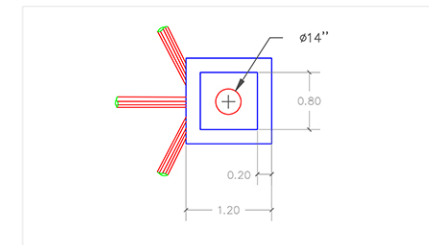


DETALLE PLANTA FILTRO

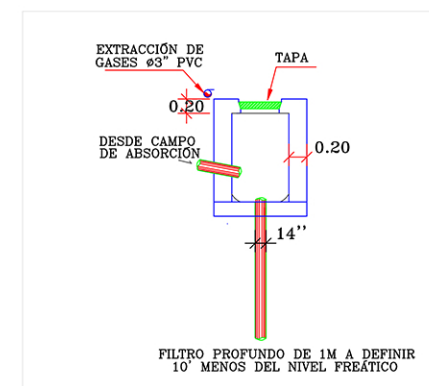


DETALLE SECCIÓN FILTRO

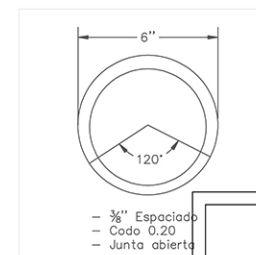


3/8" Espaciado
Codo 0.20
Junta abierta

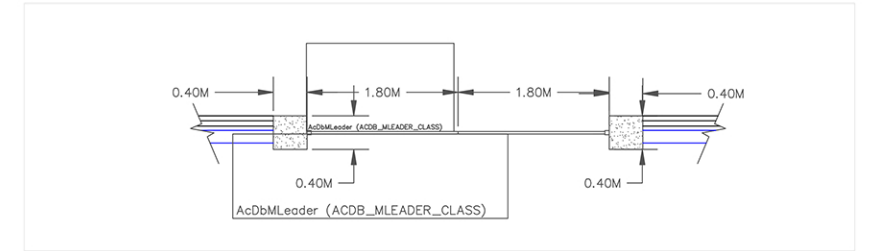

DETALLE ENTRADA / SALIDA
VISTA EN PLANTA
Escala: 1:75

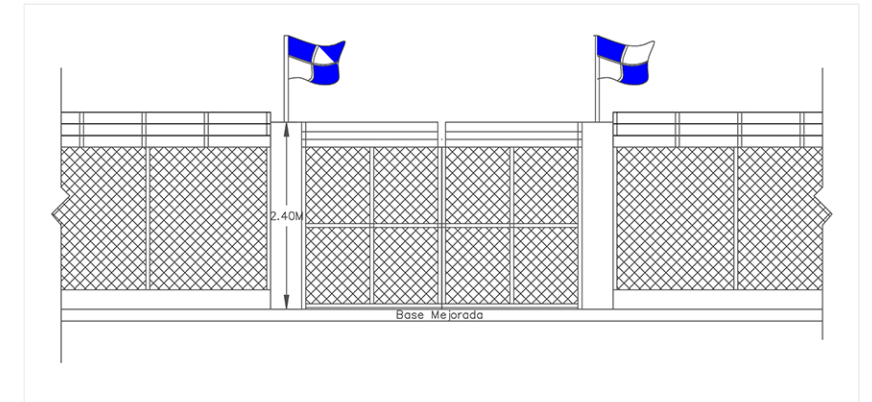

DETALLE ENTRADA/SALIDA
ELEVACIÓN
Escala: 1:50

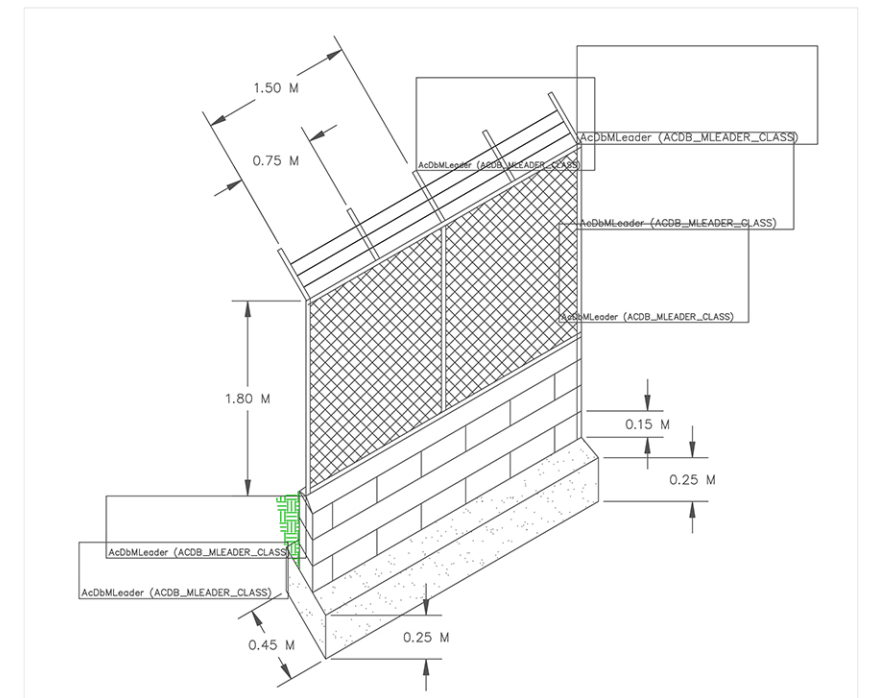

DETALLE VERJA

DEPURADORA LAS PIEDRAS

DISEÑO: CESAR FELIZ FOLCH
CODIA : 3506

DIBUJO: ARQ. JORGE DE LEON

Escala:
INDICADAS

HOJA: 3

FECHA:
16/06/2022

DE: 4