



PLANTA GENERAL

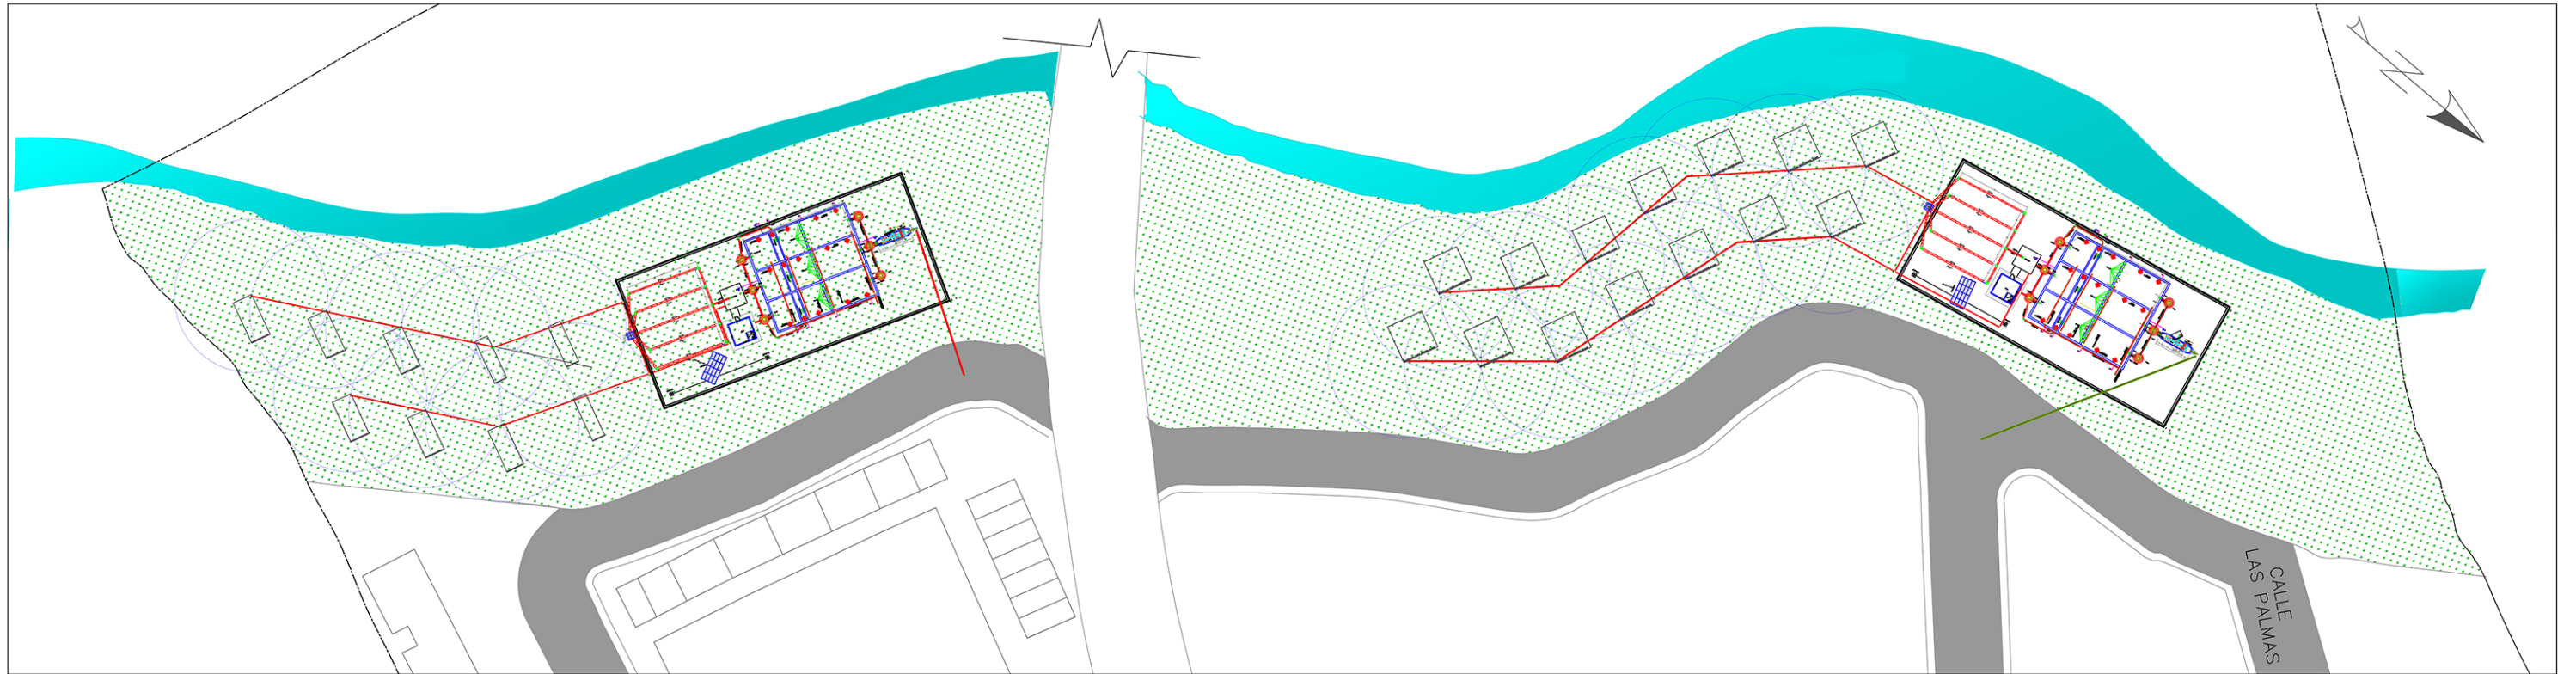

Escala: 1:500

PLANTA GENERAL DEPURADORA

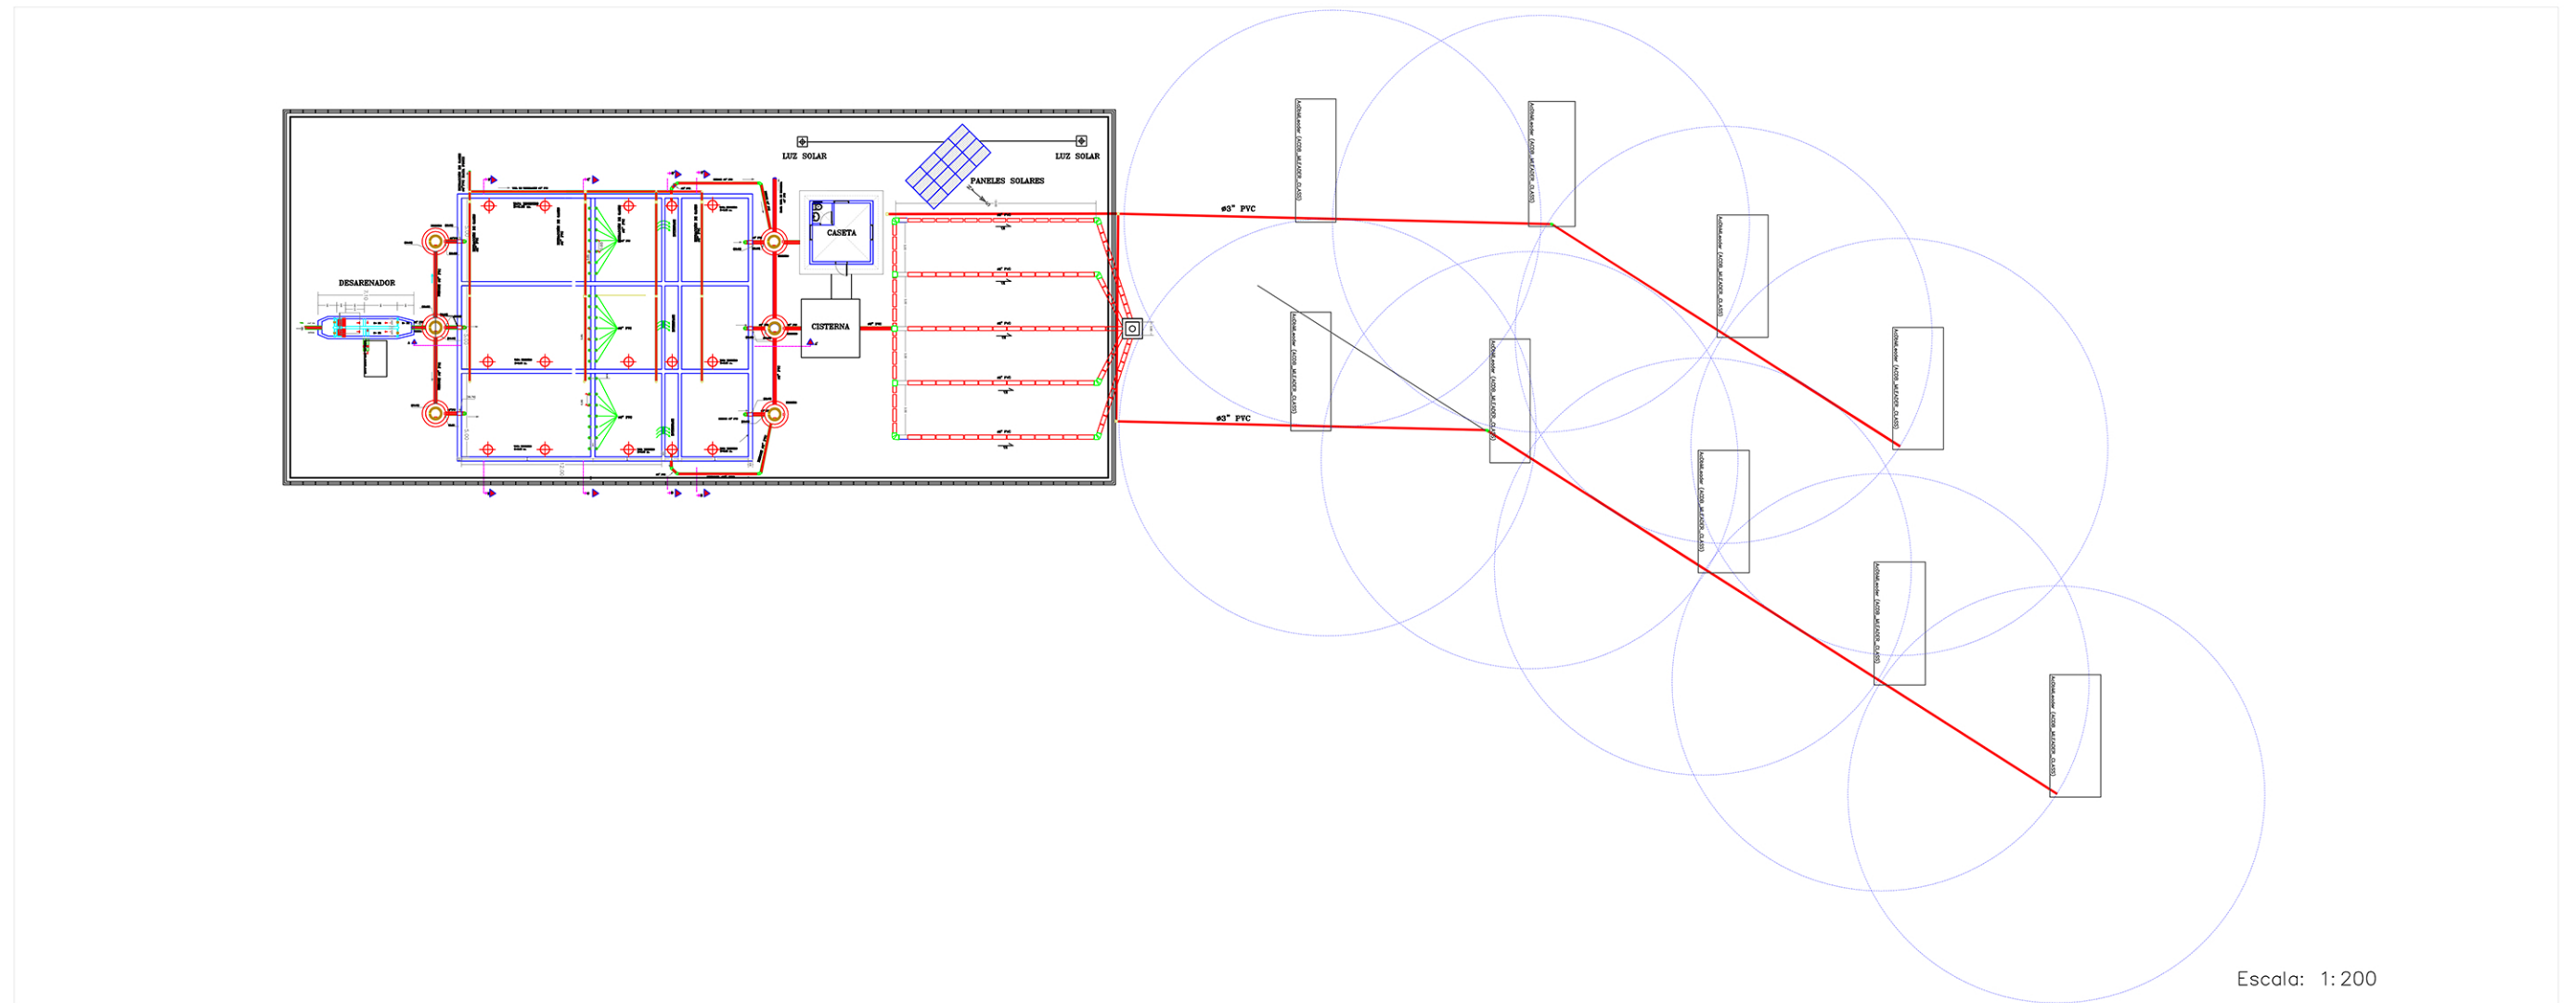

Escala: 1:200

DEPURADORA LAS PIEDRAS			
DISENYO: CESAR FELIZ FOLCH	ESCALA: INDICADAS	FECHA: 16/04/2022	
PROYECTO: 3113	HOJA: 1	DE: 4	
DIBUJO: ARG. JORGE DE LEON			