




VISTA EN PLANTA ASPERSORES
Escala: 1:500

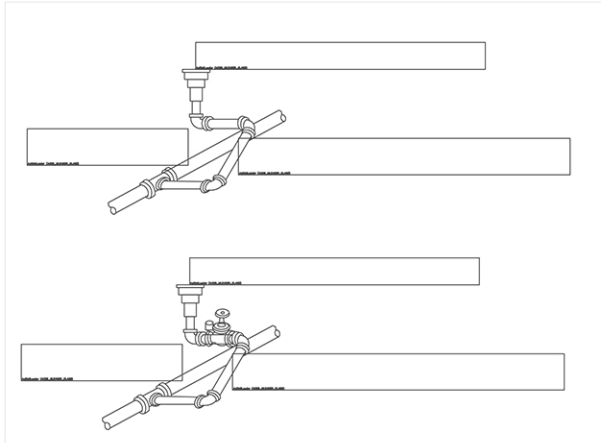


DETALLE SISTEMA VÁLVULA

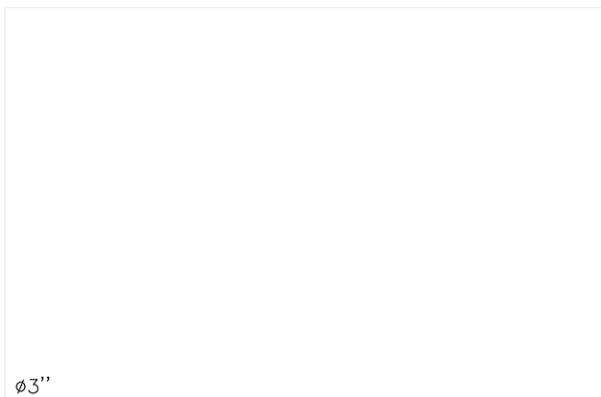


DETALLE ANCLAJE

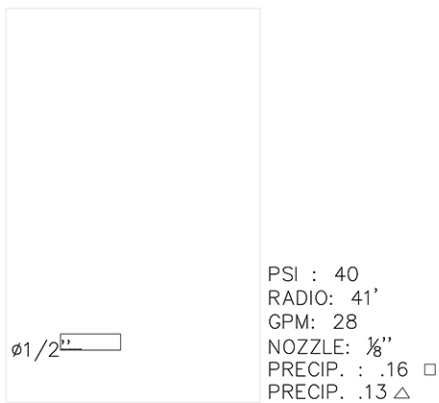


DETALLE ROTOR

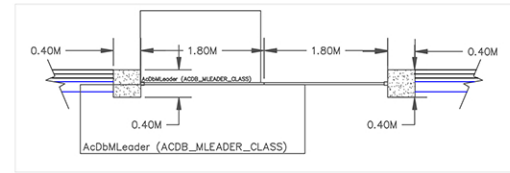


DETALLE ENTRADA / SALIDA
VISTA EN PLANTA
Escala: 1:75

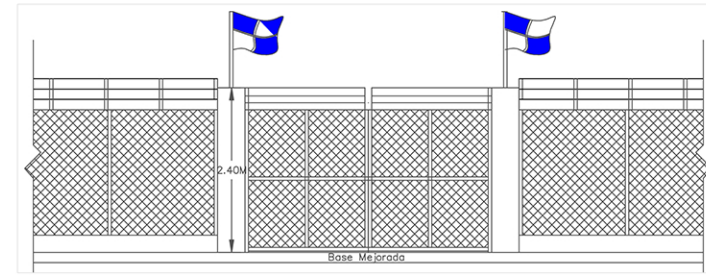


DETALLE ENTRADA/SALIDA
ELEVACIÓN
Escala: 1:75

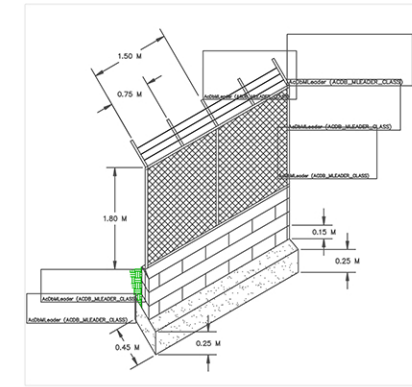


DETALLE VERJA

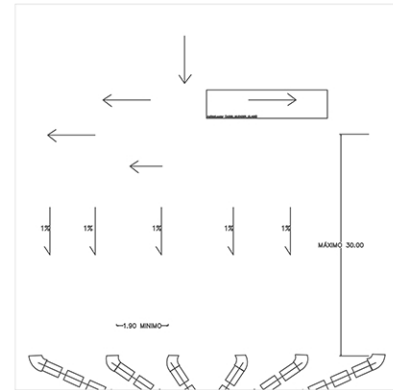


EFLUENTE DEL SÉPTICO

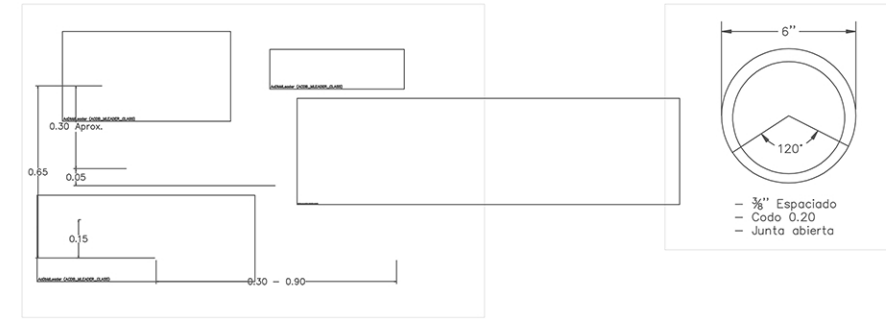


DETALLE CAMPO DE ABSORCIÓN

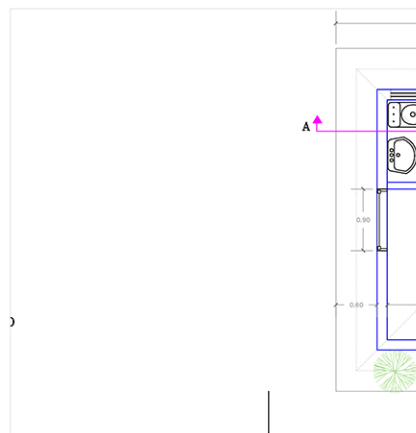


VISTA EN PLANTA CASETA
Escala: 1:50

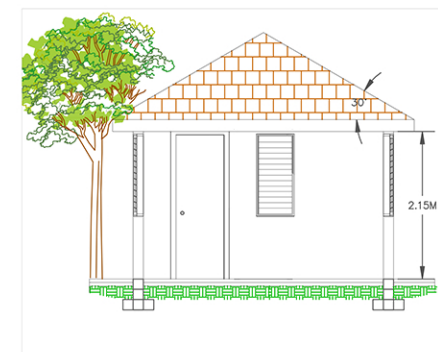


SECCIÓN CASETA A-A''
Escala: 1:50

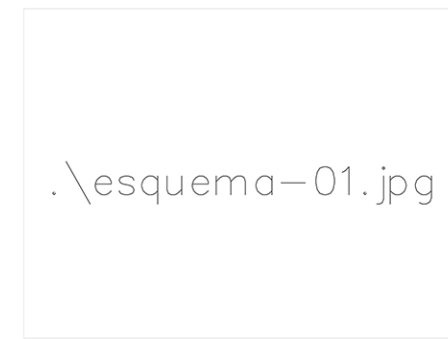

SISTEMA FOTOVOLTAICO AUTÓNOMO
CON ALMACENAMIENTO DE ENERGÍA

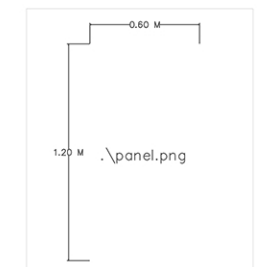

MODULO FOTOVOLTAICO

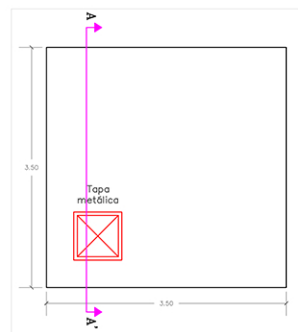

VISTA EN PLANTA CISTERNA
Escala: 1:50



SECCIÓN CISTERNA A-A''
Escala: 1:50

DEPURADORA LAS PIEDRAS

DISEÑO: CESAR FELIZ FOLCH

CODIA : 3133

DIBUJO: ARQ. JORGE DE LEON

Escala:
INDICADAS

HOJA: 3

FECHA:
16/06/2022

DE: 4