




VISTA EN PLANTA
Escala: 1:75

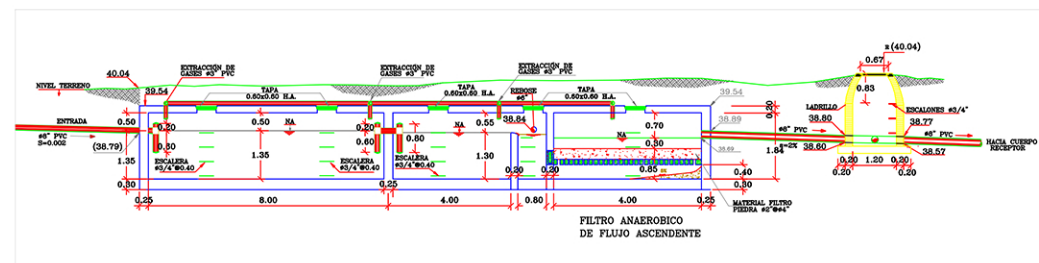


SECCIÓN LONGITUDINAL A-A'
Escala: 1:100

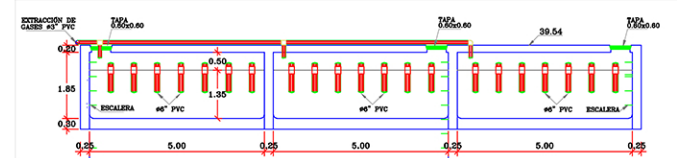

SECCIÓN TRANSVERSAL A-A'
Escala: 1:100

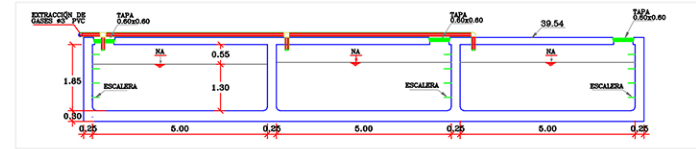


SECCIÓN TRANSVERSAL B-B'
Escala: 1:100

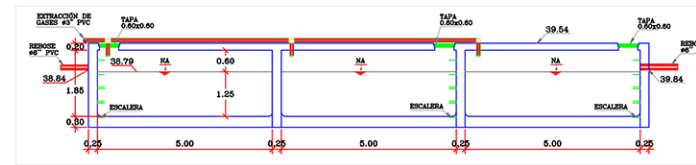


SECCIÓN TRANSVERSAL C-C'
Escala: 1:100




SECCIÓN TRANSVERSAL D-D'
Escala: 1:100

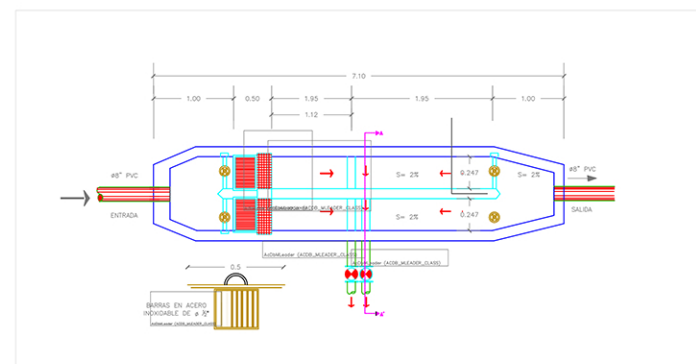

VISTA EN PLANTA DESARENADOR
Escala: 1:50

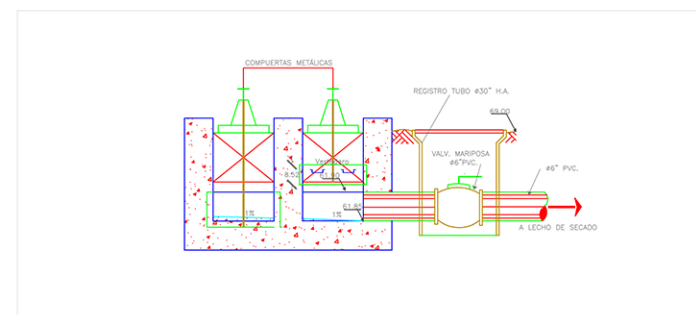

SECCIÓN A-A' DESARENADOR
Escala: 1:20

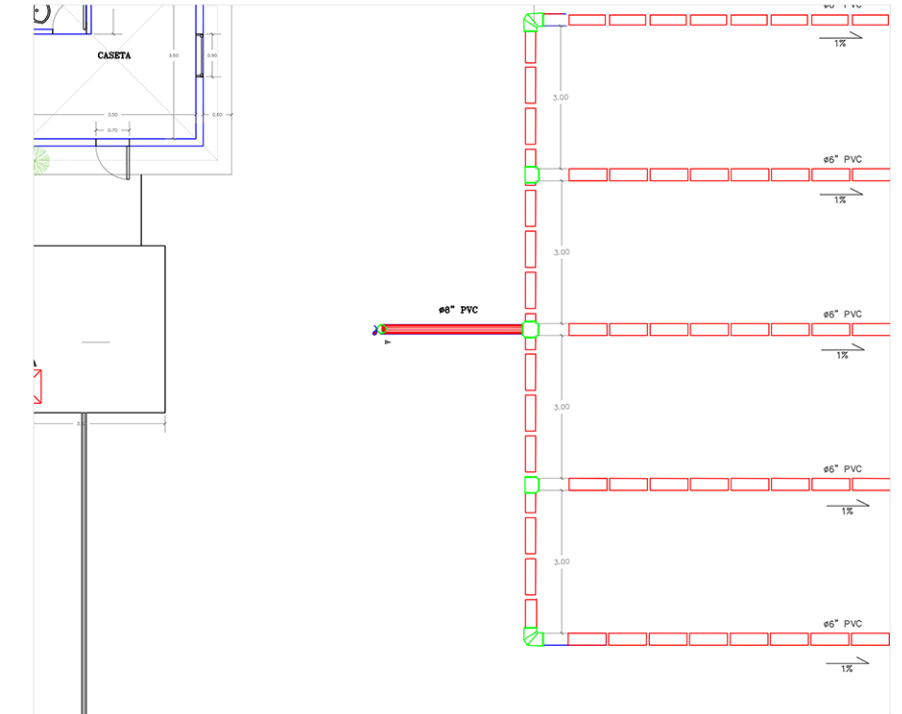

VISTA EN PLANTA
Escala: 1:75

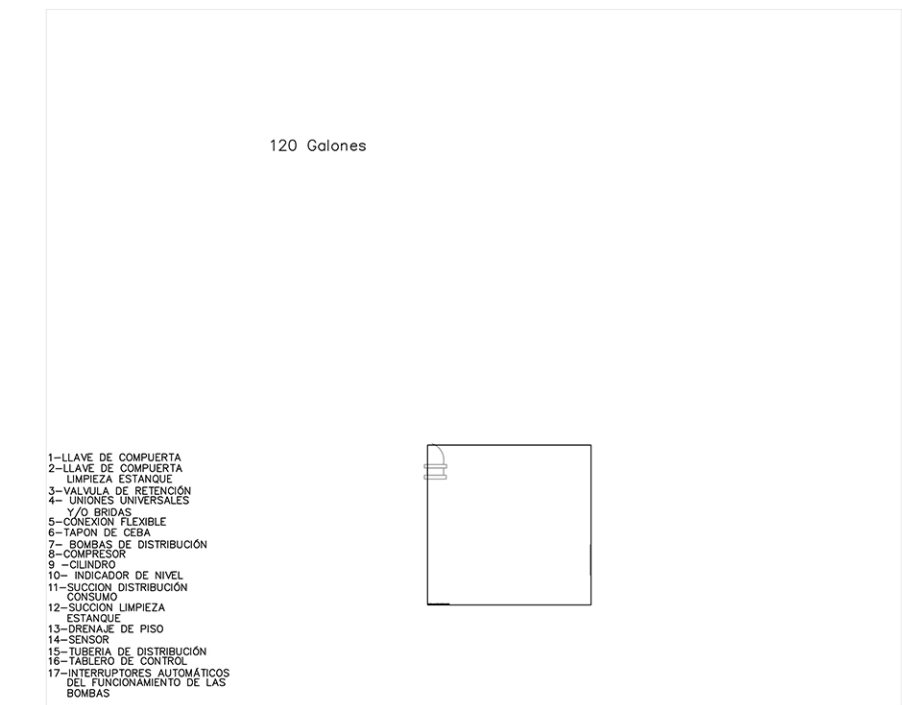


DIAGRAMA DE LA INSTALACION DEL EQUIPO HIDRONEUMATICO

DEPURADORA LAS PIEDRAS

DISEÑO: CESAR FELIZ FOLCH
CODIA : 3133

DIBUJO: ARQ. JORGE DE LEON

Escala:
INDICADAS

HOJA: 2

FECHA:
16/06/2022

DE: 4