


PROYECTO MONTAÑA DEL MAR  
PUERTO PLATA

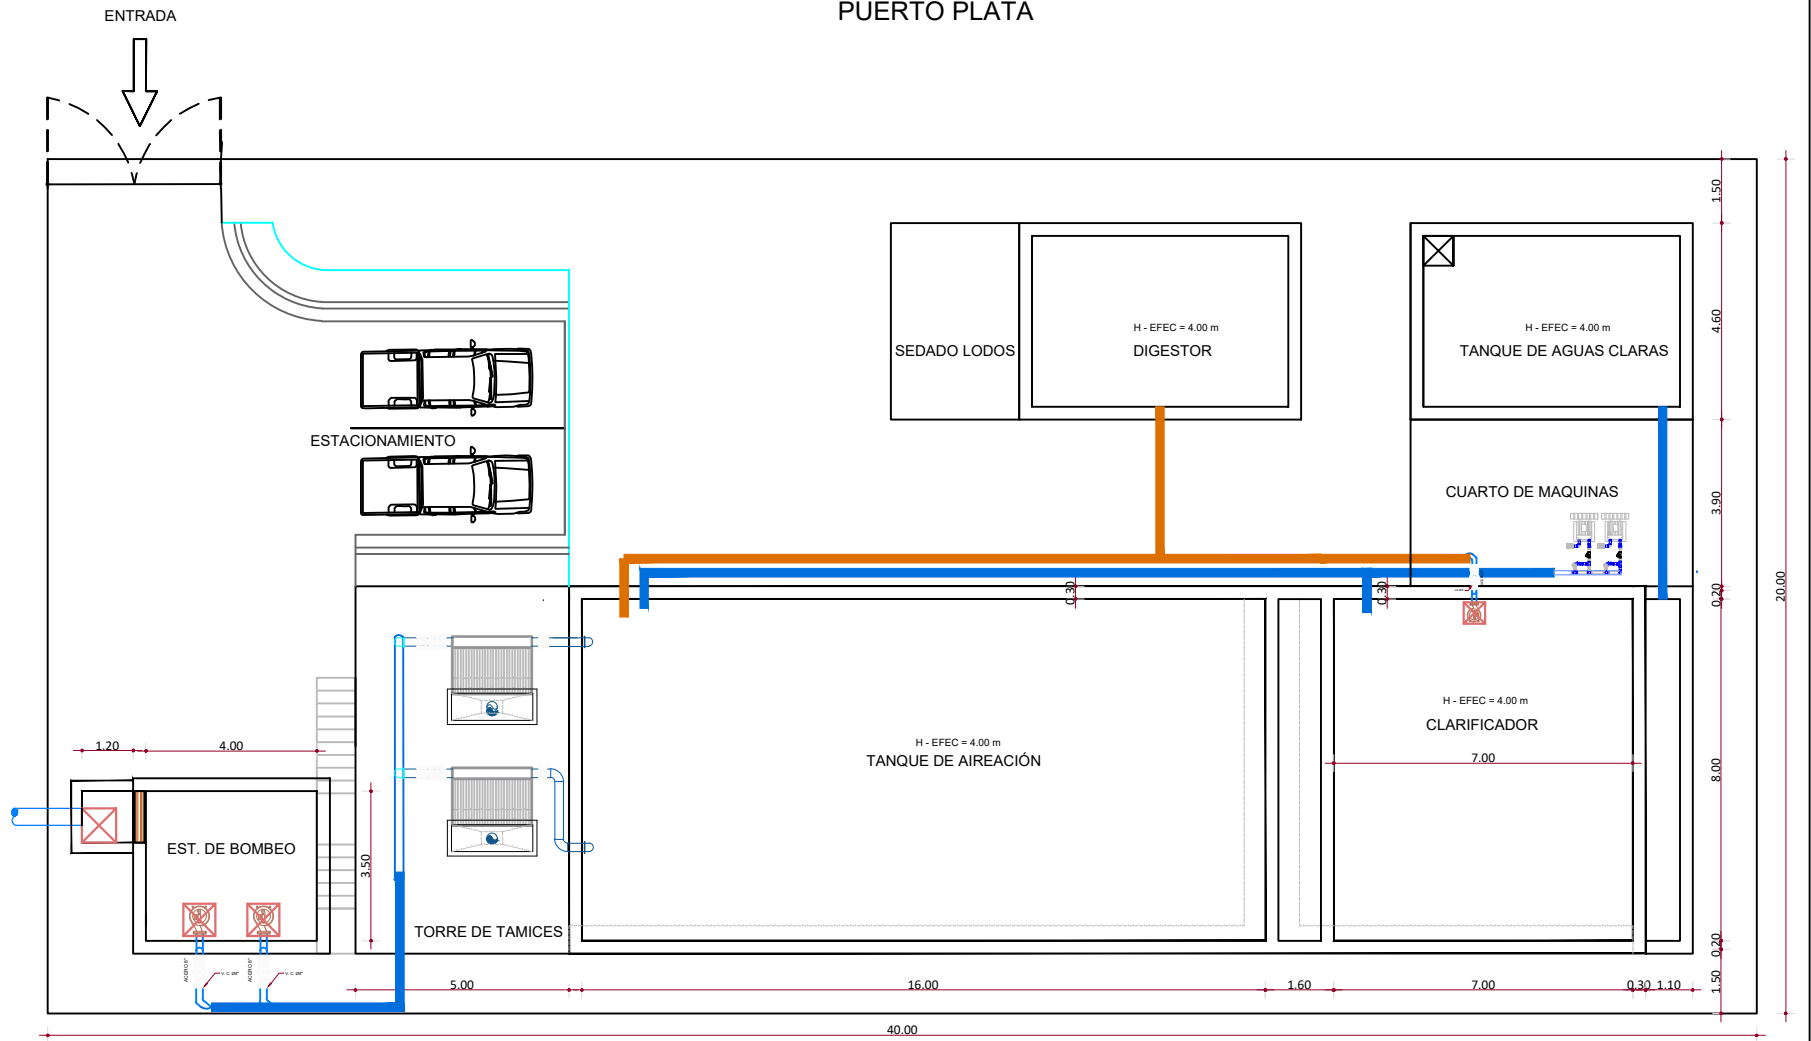

PLANTA DE CONJUNTO PLANTA DE TRATAMIENTO DE AGUAS RESIDUALES  
ESC. 1:50