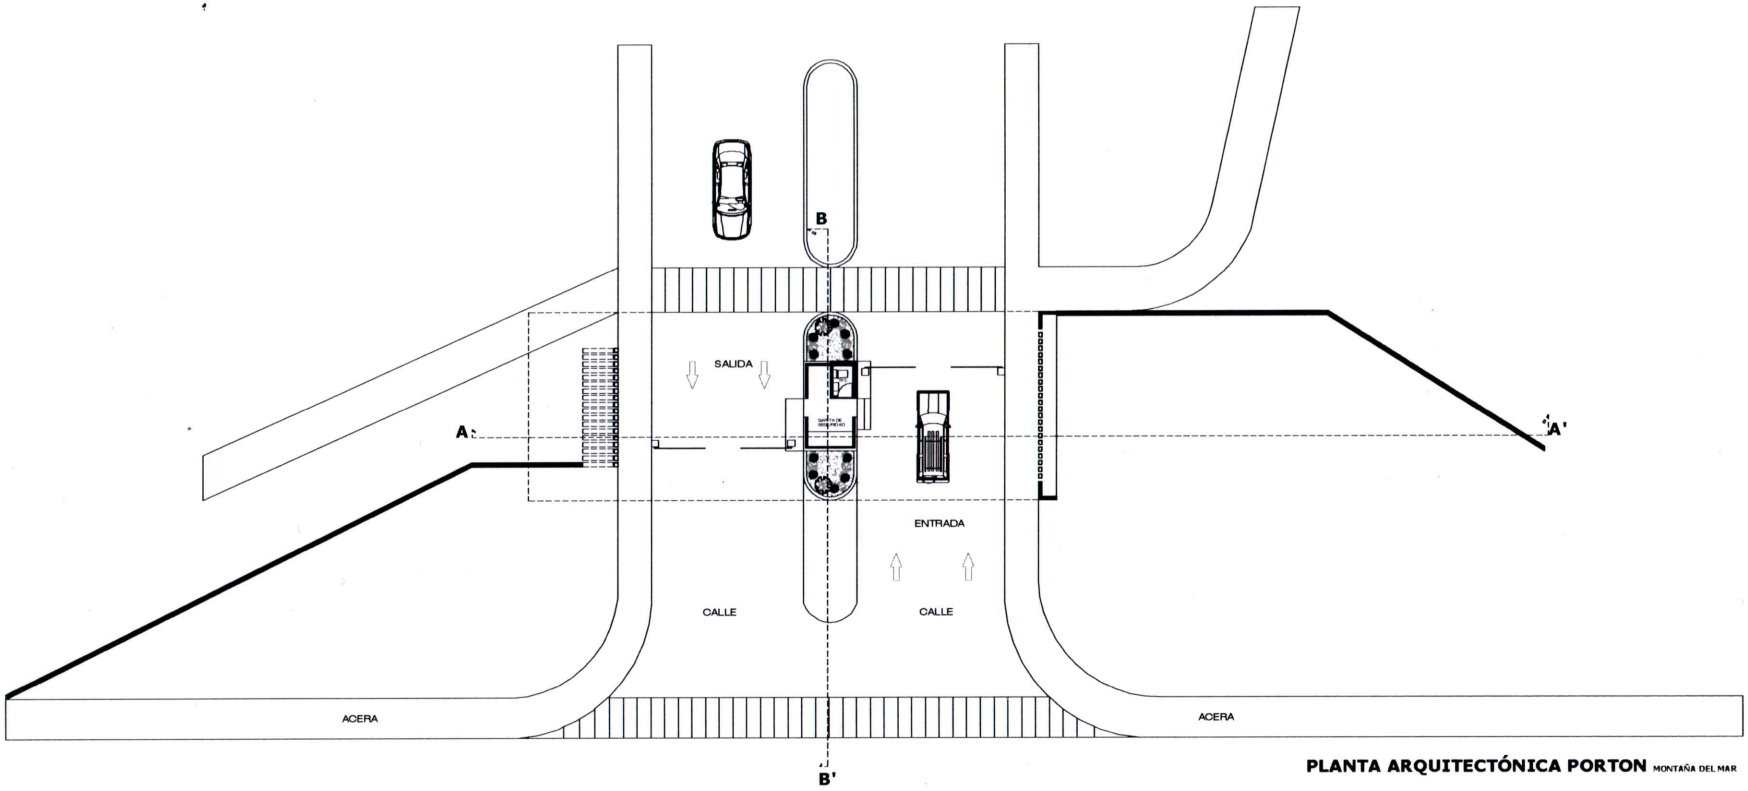

PLANTA ARQUITECTÓNICA PORTON MONTAÑA DEL MAR

JM arquitectura	PLANTA ARQUITECTÓNICA PORTÓN ENTRADA MONTAÑA DEL MAR	PROYECTO: URBANIZACIÓN MONTAÑA DEL MAR PUNTA RUCIA, ESTERO HONDO , PURTO PLATA, REP. DOM.	DISEÑO/PROPUESTA: ARQ.JULISSA MÉNDEZ CODIA: 16373	CALCULO ETRUCTURAL: ING. ALEJANDRO ESTEBAN CODIA: 3065	CALCULO ELECTRICO: ING. JESUS M. HIRALDO CODIA: 1036	FECHA: JULIO / 2021
		PROPIETARIO: RAFAEL DANILO GUZMÁN	COORDINADOR PROYECTO: Julissa Méndez julissamendez30@gmail.com 1.829.664.2364	DIBUJO: JM arquitectura	CALCULO SANITARIO: ARQ. ANA MARIA PEREZ CODIA: 16373	ESCALA: 1:100
						FORMATO 24`x36` 4/7