




SECCION A-A'

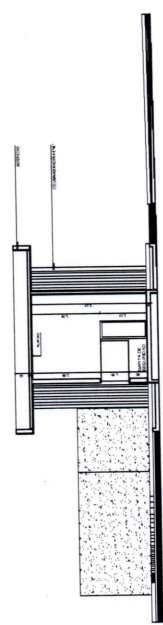


SECCION B-B'

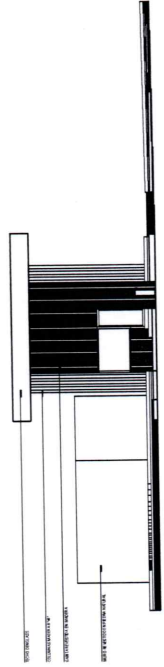


ELEV. LATERAL DERECHA

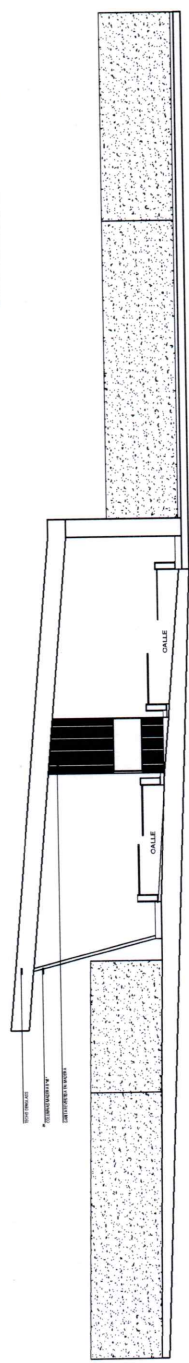

ELEVACION FRONTAL

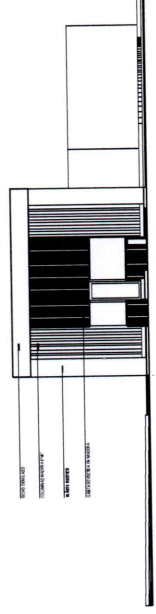

ELEV. LATERAL IZQUIERDA

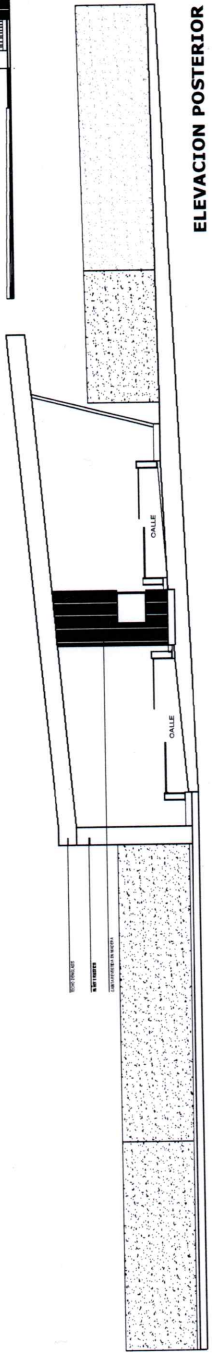

ELEVACION POSTERIOR

JM
arquitectura

ELEVACIONES Y SECCIONES
PORTÓN ENTRADA
MONTAÑA DEL MAR

PROYECTO
URBANIZACIÓN MONTAÑA DEL MAR
PUERTO PLATA, REP. DOM.

PROPIETARIO:
RAFAEL DANILO GUZMÁN

DISEÑO/PROPIETA:
ARO JULISSA MÉNDEZ
CODIA: 18373

COORDINADOR PROYECTO:
Julissa Méndez
julissamendez@jma.com.ve
01875 844.2264

CALCULO ESTRUCTURAL:
ING. ALEJANDRO ESTEBAN
CODIA: 3065

DIRUJO:
JM
arquitectura

CALCULO ELECTRICO:
ING. JESUS M. HIRALDO
CODIA: 0336

CALCULO SANITARIO:
ARO JULISSA MÉNDEZ
CODIA: 18373

FECHA:
JULIO / 2021

ESCALA:
1:100

FORMATO
24 X 36

5

7