
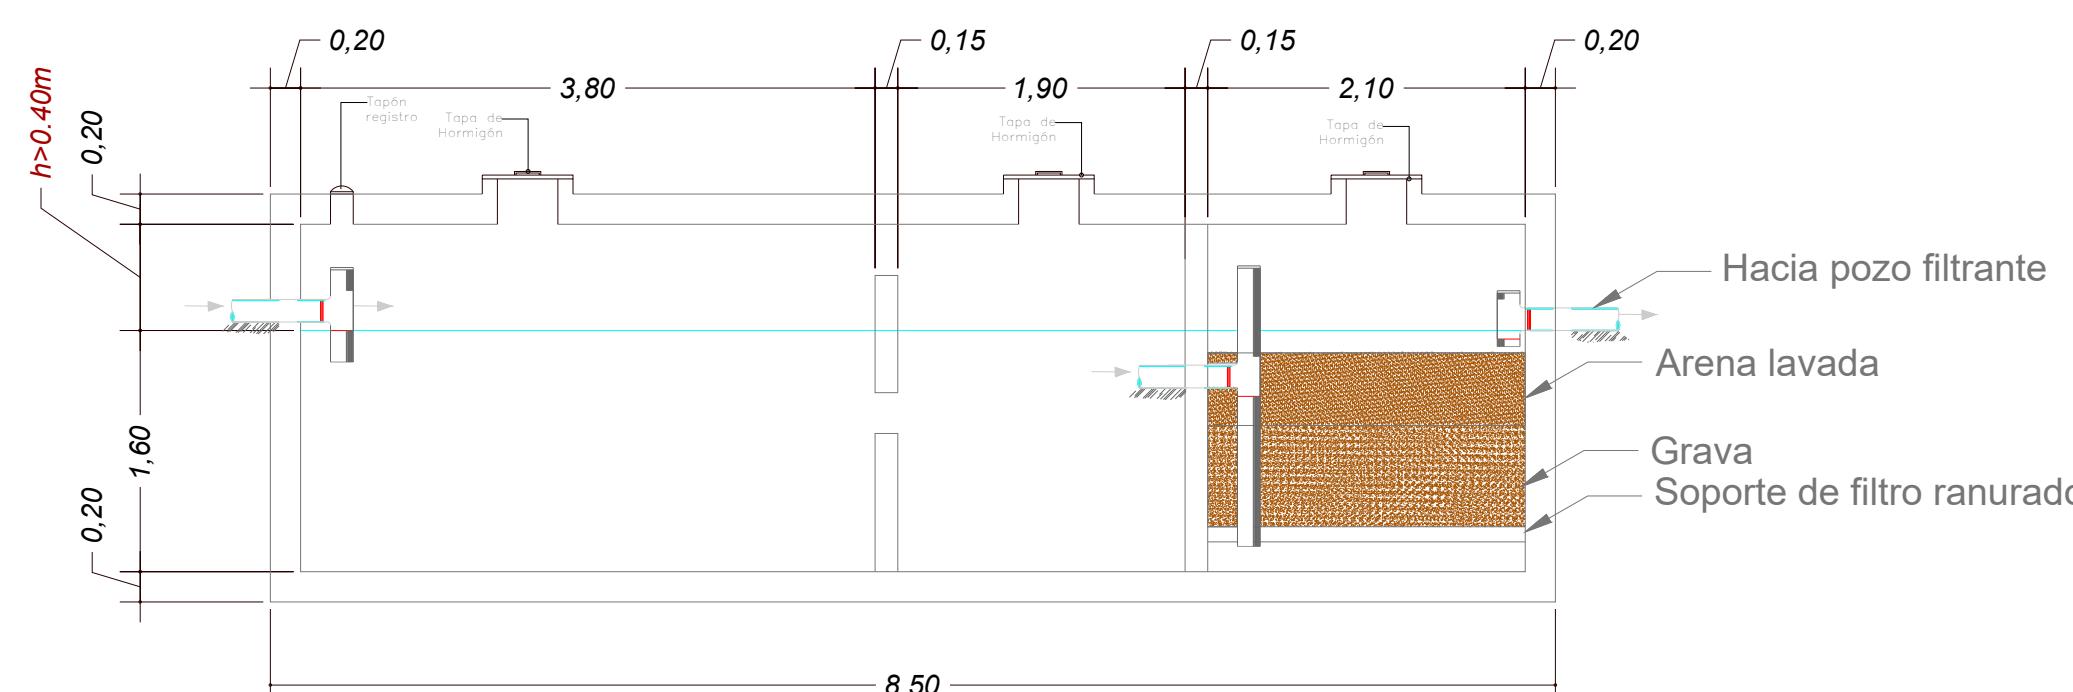
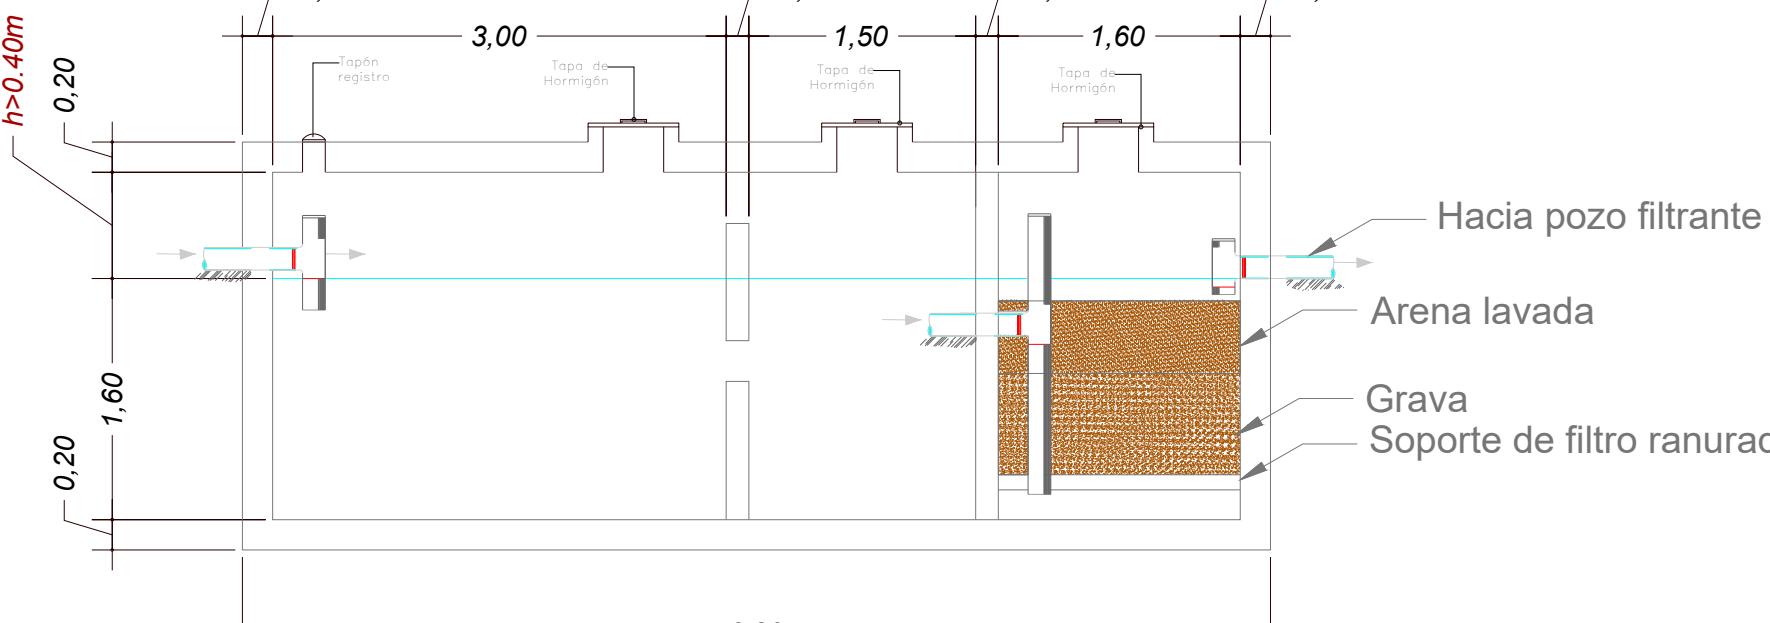
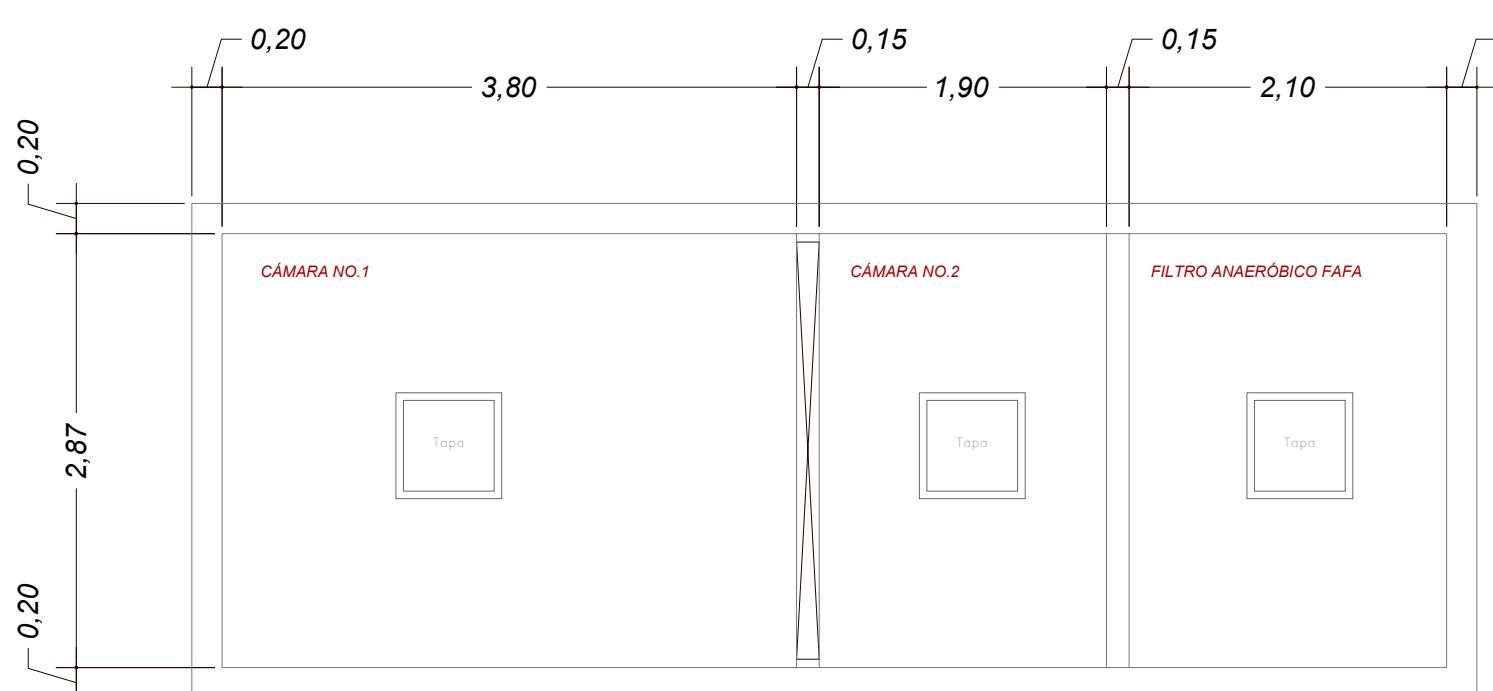


1 DETALLES HIDROSANITARIO 01-CISTERNAS
1 : 50

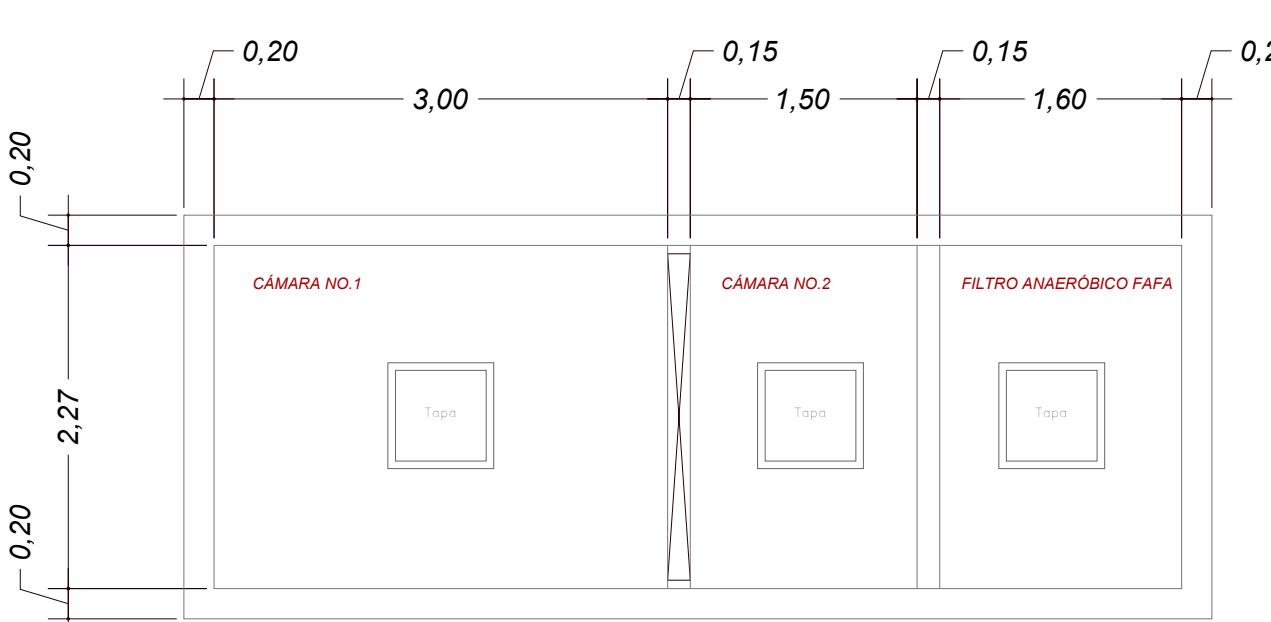

2 DETALLES HIDROSANITARIO 02-CÁMARAS SÉPTICAS
1 : 50

| PROYECTO | DISEÑO DE INSTALACIONES | |
|--------------------|--------------------------|-----------|
| Nombre de proyecto | JM | |
| UBICACIÓN | Engineering | |
| NOMBRE DE PLANO | DETALLES HIDROSANITARIOS | |
| DISEÑADO POR | ING. JOSÉA MERCEDES | |
| DISCIPLINA: | HIDROSANITARIA | ESCALA |
| NIVEL | FECHA | 1 : 50 |
| 28/02/2022 | | |
| CÓDIGO | NO. DE PLANO | CTS-DT-01 |