

VERIFICAR LA PRESENCIA DE LA MARCA DE AGUA EN FORMA DE LOGO SOSTENIENDO EL DOCUMENTO A CONTRALUZ



REGISTRO DE TÍTULOS

JURISDICCión INMOBILIARIA
PODER JUDICIAL REPÚBLICA DOMINICANA

3000317266

FECHA Y HORA DE INSCRIPCIÓN

21/03/2018 02:34 p.m.

L.368, F.22

SOSUA

PUERTO PLATA, D.R.

2,577.05 m²

Registro de Títulos de Puerto Plata

314825262144

SY 3, S. R. L.

En virtud de la Ley y en nombre de la República se declara TITULAR DEL DERECHO DE PROPIEDAD a SY 3, S. R. L., RNC No.1-05-08463-5, sobre el inmueble identificado como 314825262144, que tiene una superficie de 2,577.05 metros cuadrados, matrícula No.3000317266, ubicado en SOSUA, PUERTO PLATA. El derecho tiene su origen en SUBDIVISIÓN, según consta en el documento No.662201708688 de fecha 09/mar/2018, Oficio de aprobación emitido por la DIRECCIÓN REGIONAL DE MENSURAS CATASTRALES DEL DEPARTAMENTO NORTE. Inscrito a las 02:34:52 p.m. el 21/mar/2018. SY 3, S. R. L., persona debidamente representada por ROBERTO ANTONIO VICTORIANO SYGAL REYES, de nacionalidad Dominicana, Cédula de Identidad No.097-0002372-5 y JUAN JOSE SYGAL REYES, de nacionalidad Dominicana, Cédula de Identidad No.037-0112297-4. Quedando cancelada la matrícula 3000183199. Emitido el 02 de abril del 2018.

Evelyn Rivera Jimenez De Pinke
Registrador de Títulos
Registro de Títulos de Puerto Plata




2701801868



212701801868044800322

PROYECCION UTM, ZONA 19 NORTE				
EST.	X	Y	RUMBOS	DIST.
1	342,261.27	2,185,646.45	S 02° 30' W	26.62
2	342,260.11	2,185,619.85	S 47° 14' W	53.89
3	342,220.47	2,185,583.19	N 55° 48' W	52.71
4	342,176.88	2,185,612.82	N 15° 55' E	02.44
5	342,177.55	2,185,615.17	N 69° 31' E	89.37

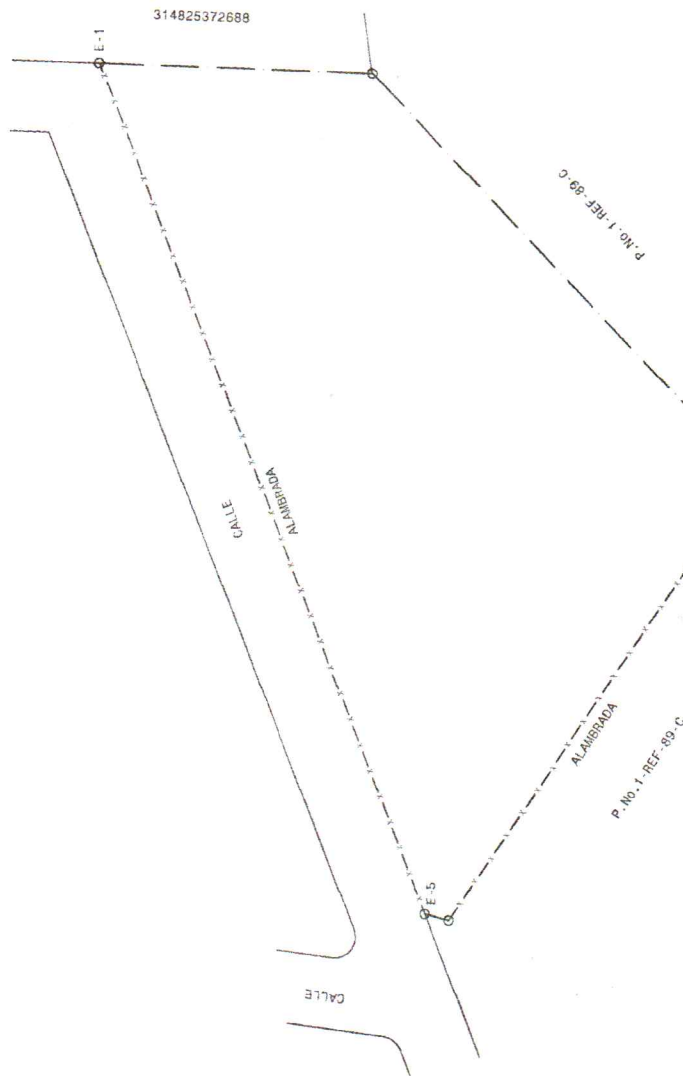

REPUBLICA DOMINICANA PODER JUDICIAL JURISDICCION INMOBILIARIA DIRECCION REGIONAL DE MENSURAS CATASTRALES DEPARTAMENTO: NORTE	
PLANO INDIVIDUAL OPERACION: CROQUIS ILUSTRATIVO DESIGNACION CATASTRAL DE ORIGEN: 314825372688	
DESIGNACION TEMPORAL:	
PROVINCIA: PUERTO PLATA MUNICIPIO: SOSUA SECCION: LUGAR: QUINTANA REFERENCIA DE UBICACION:	
SUPERFICIE PARCELA: 2,577.04 m ²	ESCALA: 1: 470
OBSERVACIONES:	
No. LANTIA 6 8	
DESIGNACION CATASTRAL POSICIONAL	
De conformidad con lo dispuesto en el Reglamento General de Mensuras Catastrales.	
Aprobado por el Jefe del Departamento de Mensuras Catastrales CADA 3408	