


VERIFICAR LA PRESENCIA DE LA MARCA DE AGUA EN FORMA DE LOGO SOSTENIENDO EL DOCUMENTO A CONTRALUZ

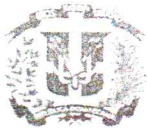

REGISTRO DE TÍTULOS

JURISDICCIÓN INMOBILIARIA
PODER JUDICIAL REPÚBLICA DOMINICANA

MATRÍCULA



3000183200

FECHA Y HORA DE INSCRIPCIÓN

21/05/2015 03:37 p.m.

L-368, F.12

MUNICIPIO

SOSUA

PROVINCIA

PUERTO PLATA

SUPERFICIE EN METROS CUADRADOS

165,744.94 m²

OPCIÓN

Registro de Títulos de Puerto Plata


DESIGNACIÓN CATASTRAL

314825598750

PROPIETARIO

SY 3, S. R. L.

En virtud de la Ley y en nombre de la República se declara TITULAR DEL DERECHO DE PROPIEDAD a SY 3, S. R. L., RNC No.1-05-08463-5, sobre el inmueble identificado como 314825598750, que tiene una superficie de 165,744.94 metros cuadrados, matrícula No.3000183200, ubicado en SOSUA, PUERTO PLATA. El derecho tiene su origen en REFUNDICIÓN Y SUBDIVISIÓN, según consta en el documento No.662201209288 de fecha 19/feb/2013, Oficio de aprobación emitido por DIRECCIÓN REGIONAL DE MENSURAS CATASTRALES DEL DEPARTAMENTO NORTE. Inscrito a las 03:37:57 p.m. el 21/may/2015. SY 3, S. R. L., persona debidamente representada por ROBERTO A. V. SYGAL REYES, de nacionalidad Dominicana, Cédula de Identidad No.097-0002372-5. Quedando cancelada la matrícula 3000182647; 3000182649 y 3000182650. Emitido el 09 de junio del 2015.

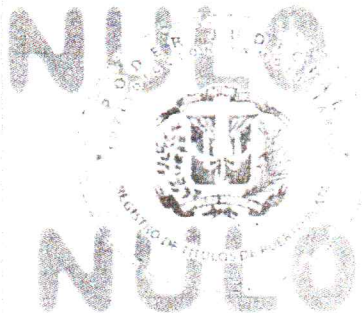Evelyn Rivera Jiménez De Finke
Registrador de Títulos
Registro de Títulos de Puerto Plata

2701502881




212701502881036802320

Para validar la información impresa en este documento, favor consultar el sitio www.ji.gov.do

PROYECCION UTM, ZONA 19 NORTE					
EST.	X	Y	RUMBOS	DIST.	
1	342,306.28	2,186,062.38	N 52° 58' E	26.35	
2	342,327.29	2,186,078.23	N 70° 28' E	46.92	
3	342,371.51	2,186,093.92	S 37° 02' E	02.10	
4	342,372.77	2,186,092.25	N 70° 24' E	64.33	
5	342,433.37	2,186,113.82	N 20° 49' W	02.00	
6	342,432.66	2,186,115.69	N 70° 19' E	39.77	
7	342,470.11	2,186,129.09	N 71° 17' E	34.20	
8	342,502.50	2,186,140.07	N 78° 17' E	49.10	
9	342,550.58	2,186,150.05	N 77° 09' E	27.30	
10	342,577.19	2,186,156.12	N 49° 09' E	66.30	
11	342,627.34	2,186,199.49	N 34° 22' E	19.30	


12	342,638.23	2,186,215.42	N 12° 09' E	27.80
13	342,644.03	2,186,242.60	N 20° 20' W	24.90
14	342,635.42	2,186,265.95	N 87° 30' E	45.80
15	342,681.18	2,186,267.95	S 52° 37' E	25.30
16	342,701.28	2,186,252.59	S 13° 57' E	102.30
17	342,725.96	2,186,153.31	S 74° 59' E	39.30
18	342,763.92	2,186,143.13	S 18° 44' E	38.80
19	342,776.38	2,186,106.39	S 05° 32' W	53.30
20	342,771.25	2,186,053.33	S 84° 27' W	28.73
21	342,742.65	2,186,050.56	S 78° 52' W	12.50
22	342,730.39	2,186,048.14	S 16° 35' W	53.80
23	342,715.03	2,185,996.58	S 36° 00' E	21.80
24	342,727.85	2,185,978.94	S 20° 25' E	26.30

25	342,737.02	2,185,954.29	S 70° 43' E	69.30
26	342,802.43	2,185,931.41	N 89° 42' E	16.80
27	342,819.23	2,185,931.50	S 52° 42' E	53.80
28	342,862.03	2,185,898.90	S 26° 24' E	25.70
29	342,873.46	2,185,875.88	S 03° 52' E	07.50
30	342,873.96	2,185,868.40	S 41° 03' W	71.80
31	342,876.81	2,185,814.25	S 05° 57' E	19.98
32	342,828.89	2,185,794.37	S 84° 36' W	384.16
33	342,446.43	2,185,758.26	N 18° 00' W	101.11
34	342,475.19	2,185,854.42	S 84° 36' W	38.74
35	342,376.62	2,185,850.78	N 18° 24' W	222.97

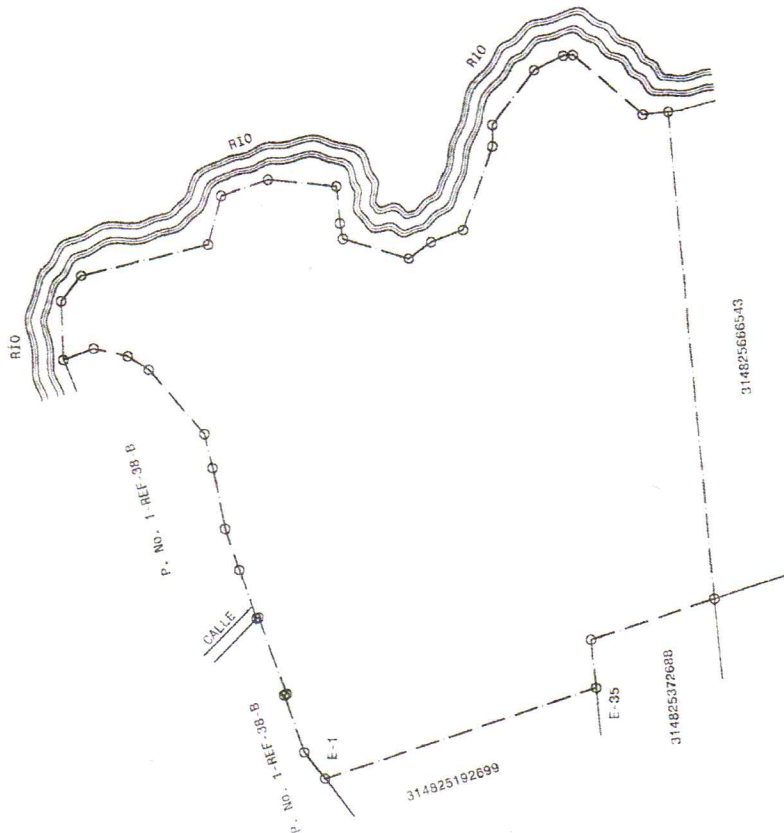

REPUBLICA DOMINICANA PODER JUDICIAL JURISDICCION INMOBILIARIA DIRECCION REGIONAL DE MENSURAS CATASTRALES DEPARTAMENTO: NORTE	
PLANO INDIVIDUAL OPERACION: CROQUIS ILUSTRATIVO DESIGNACION CATASTRAL DE ORIGEN: 31482598750 DESIGNACION TEMPORAL:	
PROVINCIA: PUERTO PLATA MUNICIPIO: SOSUA SECCION:	
LUGAR: QUINTANA REFERENCIA DE UBICACION:	
SUPERFICIE PARCELA: 165,744.94 m2 OBSERVACIONES:	ESCALA: 1: 800 No. LAMINA 4 8
DESIGNACION CATASTRAL POSICIONAL	
DEPARTAMENTO: NORTE DIRECCION REGIONAL DE MENSURAS CATASTRALES ASESOR: JORGE DIAZ JIMENEZ JAVIER CODIGO: 3428	

TABLA DE COORDENADAS				
EST	RUMBO	DIST	NORTE	ESTE
1	N15° 04' 46" W	93.751	2185983.886	342369.464
2	N25° 21' 04" W	27.798	2185958.765	342381.366
3	N16° 28' 18" W	77.171	2185884.761	342403.247
4	S21° 29' 09" E	32.607	2185884.761	342403.247
5	S84° 36' 31" W	38.741	2185854.420	342415.190
5	S18° 23' 40" E	211.638	2186051.605	342309.836
6	S51° 39' 35" W	1.396	2186052.471	342310.931
7	S57° 16' 41" W	40.583	2186074.409	342345.074

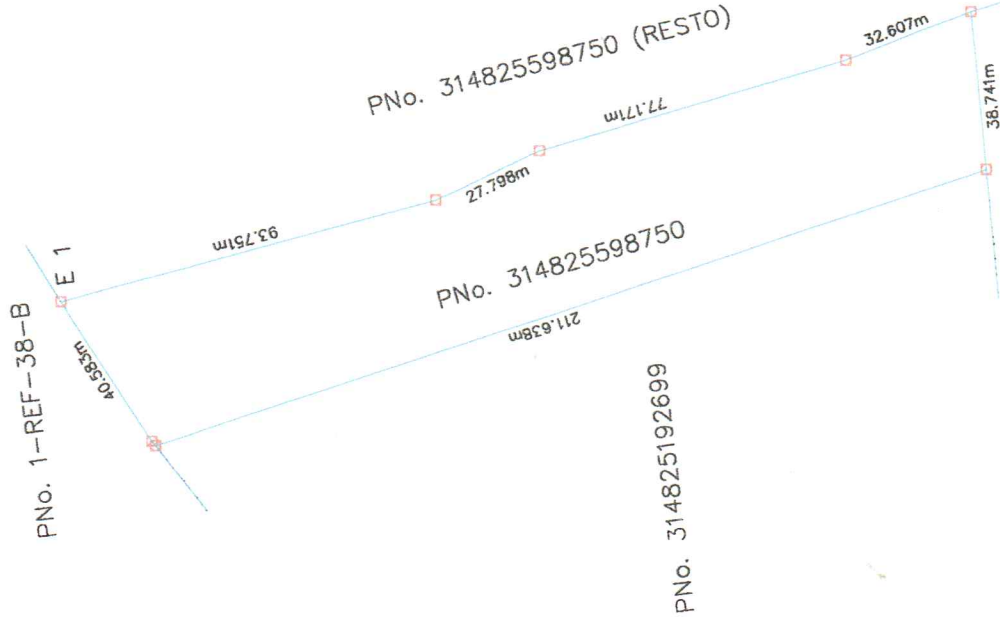

REPUBLICA DOMINICANA PODER JUDICIAL DIRECCIÓN NACIONAL DE MENSURAS CATASTRALES DEPARTAMENTO NORTE PLANO INDIVIDUAL	
OPERACIÓN: SUB-DIVISION	
DESIGNACIÓN CATASTRAL DE ORIGEN No (n): 314825598750	
DESIGNACIÓN TEMPORAL No (n): 314825598750	
PROVINCIA: PUERTO PLATA	
MUNICIPIO: SOBRIA	
SECCIÓN:	
LUGAR:	
REFERENCIAS DE UBICACIÓN: CERCA DEL CEMENTERIO JUDIO	
SUPERFICIE PARCELA: 8.207,98m2	ESCALA: 1:1000
OBSERVACIONES:	No. de lotes: 1 1 2
DESIGNACIÓN CATASTRAL POSICIONAL	
Certifico haber validado en el terreno conforme a lo dispuesto en el Reglamento General de Mensuras Catastrales. De conformidad a lo dispuesto en el Reglamento General de Mensuras Catastrales.	
Apellido y Nombre del Director Director Regional de Catastro Norte	Apellido y Nombre del Director Director Regional de Catastro Norte