


Est.	Rumbo	Dist.
1-	S 16°-04' E	51. 90
2-	S 05°-41' E	124. 47
3-	S 06°-10' E	145. 53
4-	S 06°-14' E	63. 02
5-	S 05°-02' E	80. 03
6-	S 05°-55' E	30. 65
7-	S 87°-41' W	63. 36
8-	N 04°-29' W	179. 68
9-	N 85°-15' W	12. 50
10-	S 88°-55' W	7. 51
11-	N 86°-36' W	18. 02
12-	N 89°-48' W	88. 64
13-	N 89°-49' W	241. 69
14-	S 88°-57' W	14. 85
15-	N 06°-43' W	11. 91
16-	N 07°-26' W	9. 82
17-	N 06°-12' W	9. 49

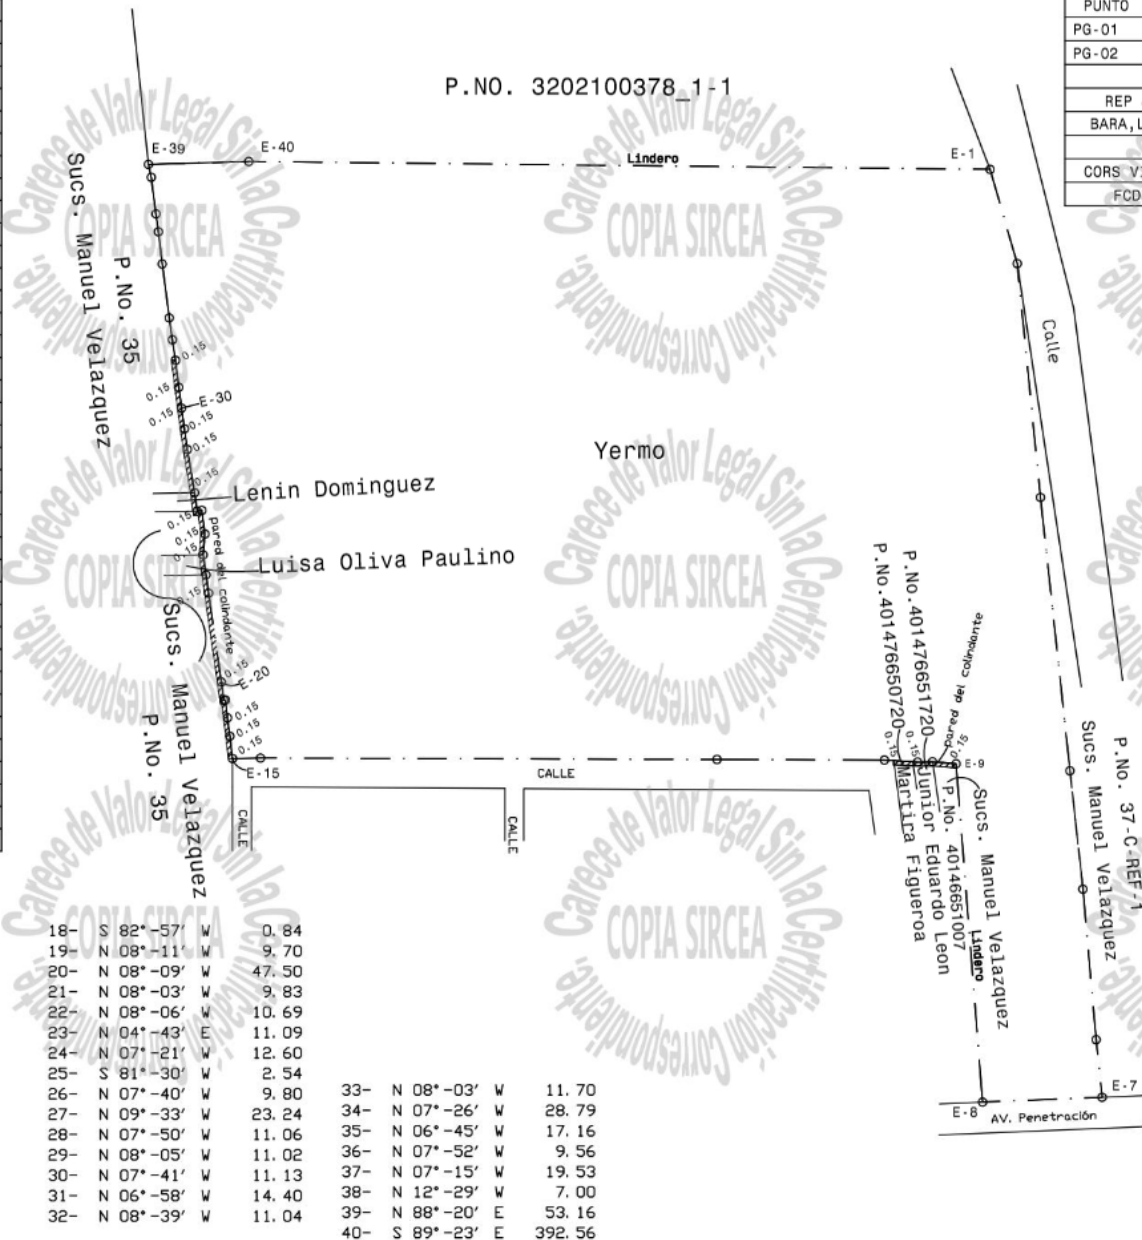

PUNTOS GEORREFERENCIADOS (COORDENADAS UTM ZONA 19N)				
FACTOR DE ESCALA COMBINADO:			1.00026988623	
PUNTO	X	Y	MATERIALIZACION	FECHA
PG-01	417469.69	2046574.86	Clavo de Acero	26/01/21
PG-02	417400.23	14/05/2021 06:45 PM		26/01/21
VINCULACION A L				
REP JI	EPOCA DE	 BC1C592F86BB4B609C		
BARA, LVEG	2016			
COORDEN				
CORS VINCULADA	LATITUD	LONGITUD	VINCULACION	FECHA
FCDN	18°27'16.880788"N	69°55'29.495622"W	REP JI	01/01/17



REPUBLICA DOMINICANA
PODER JUDICIAL
JURISDICCION INMOBILIARIA
DIRECCION REGIONAL DE MENSURAS CATASTRALES
DEPARTAMENTO CENTRAL

PLANO INDIVIDUAL

OPERACIÓN:	SUBDIVISION
------------	-------------

DESIGNACIÓN CATASTRAL DE ORIGEN:	P.N0.401476475830
----------------------------------	-------------------

DESIGNACIÓN TEMPORAL: 32021000378 1-2

PROVINCIA:

MUNICIPIO: DCP 40147
Santo Domingo Este

SECCION: Mendoza

LUGAR :	Mendoza
----------------	---------

REFERENCIAS DE UBICACIÓN:

Entrando por la Autopista de San Isidro, a 300m Aproximadamente
antes de llegar a la Base Area de San Isidro, doblamos a la derecha
en la Calle en Construcción

SUPERFICIE PARCELA: 152,000.00 m2 **ESCALA:** 1:2800

DESIGNACION CATASTRAL POSICIONAL:

OBSERVACIONES: Este levantamiento se ha realizado por el Método RTK Continuo.

No. LAMINA

3

Certifico haber realizado el trabajo en el terreno conforme a lo dispuesto en el Reglamento General de Mensuras Catastrales

De conformidad con lo dispuesto en el
Reglamento General de Medidas Catastrales

DELKI RAMIREZ HERNANDEZ

FECHA Y FIRMA DEL DIRECTOR
DIRECCION REGIONAL DE MEDIDAS CATASTRALES
DEPARTAMENTO CENTRAL