




ELEVACION A

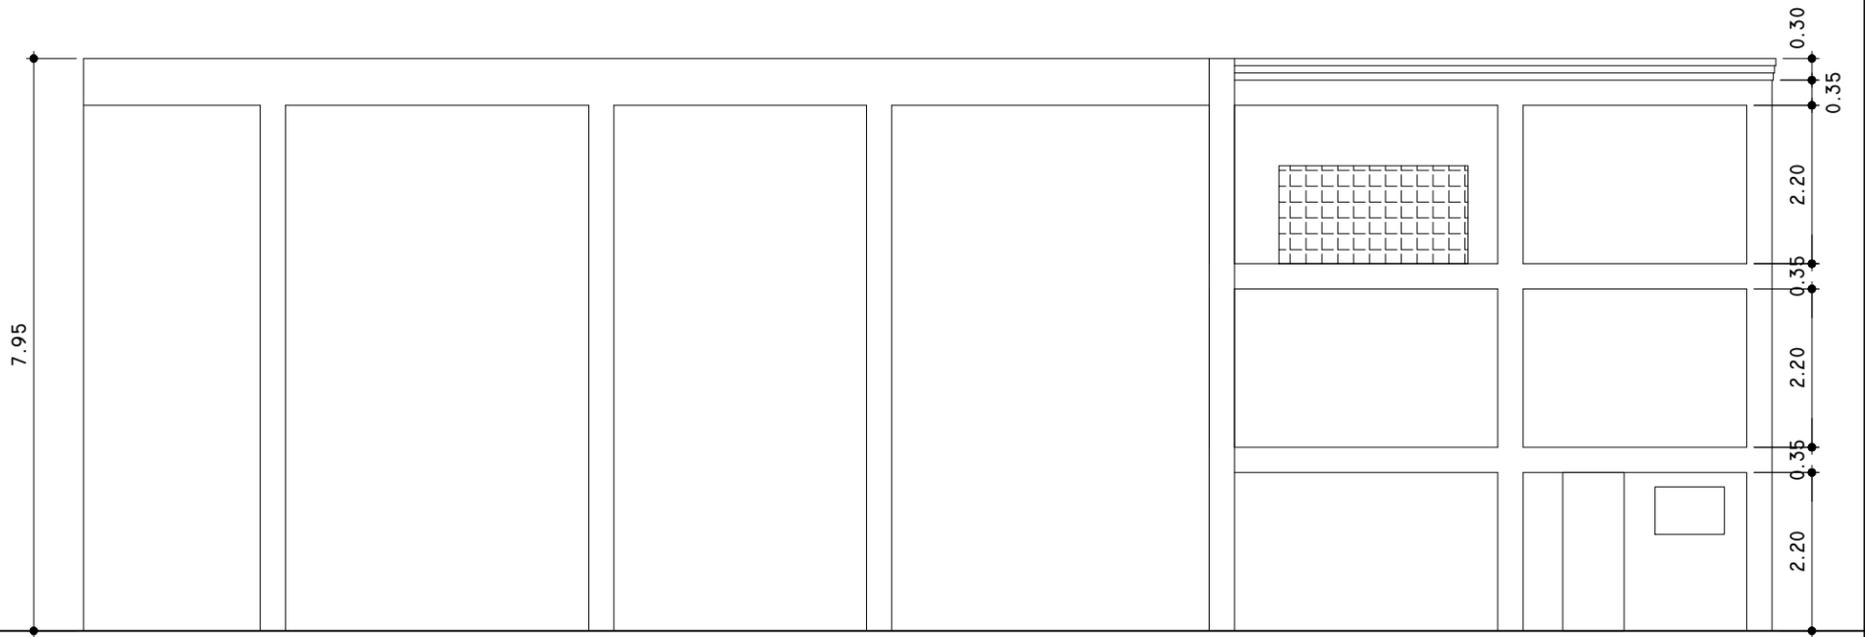

ELEVACION D

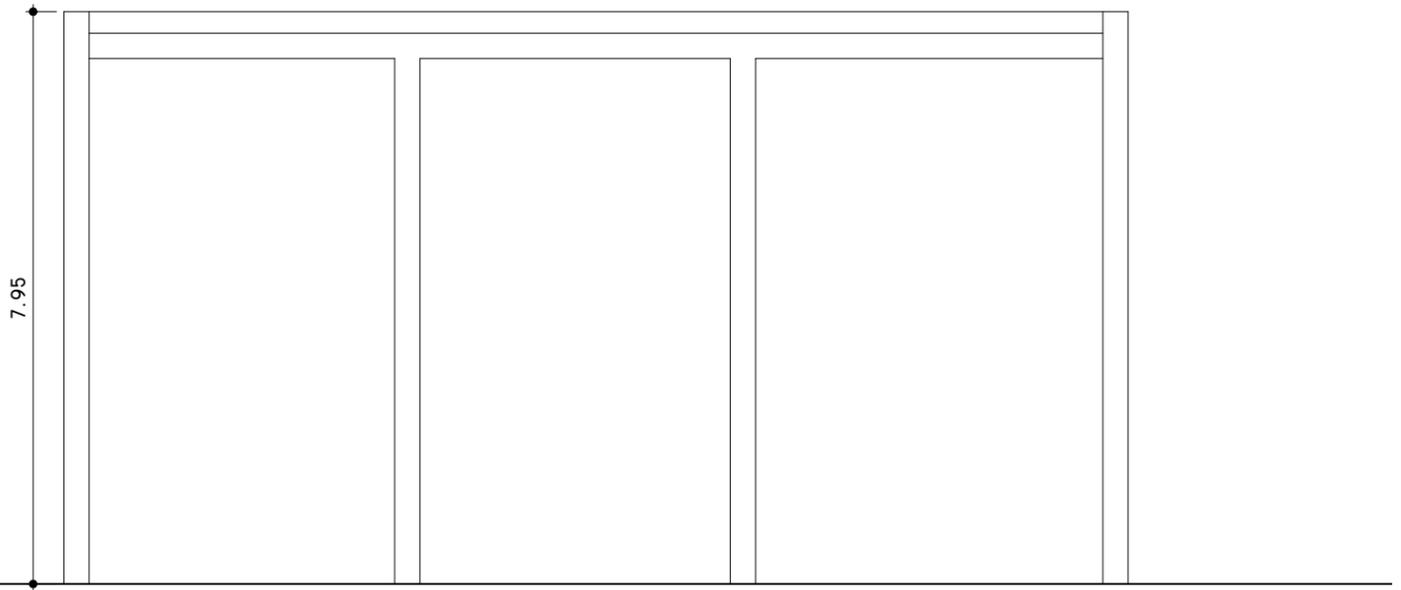

ELEVACION C

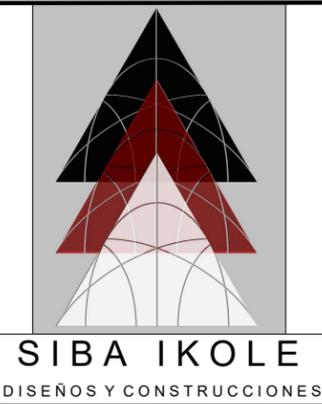

Proyecto:	Manufactura, Productos de limpieza del hogar	Nombre plancha:	ELEVACIONES	
Propietario:	MERCALIQUIDOS S.R.L.	Aprobado:	Arq. Maribel Maria de Santana	
RNC:	1-32-2647-1		codia: 14029	
Telefono:	829 962 9614	Ejecutado:	Arq. German Gonzalez Gonzalez	
Direccion:	Zona Industrial Manoguayabo, calle Danta Lucia No. 8, Santo Domingo Oeste, R.D.	Fecha:	Esc: 1/100	No. 6/7
		4 - 12 - 2021		