

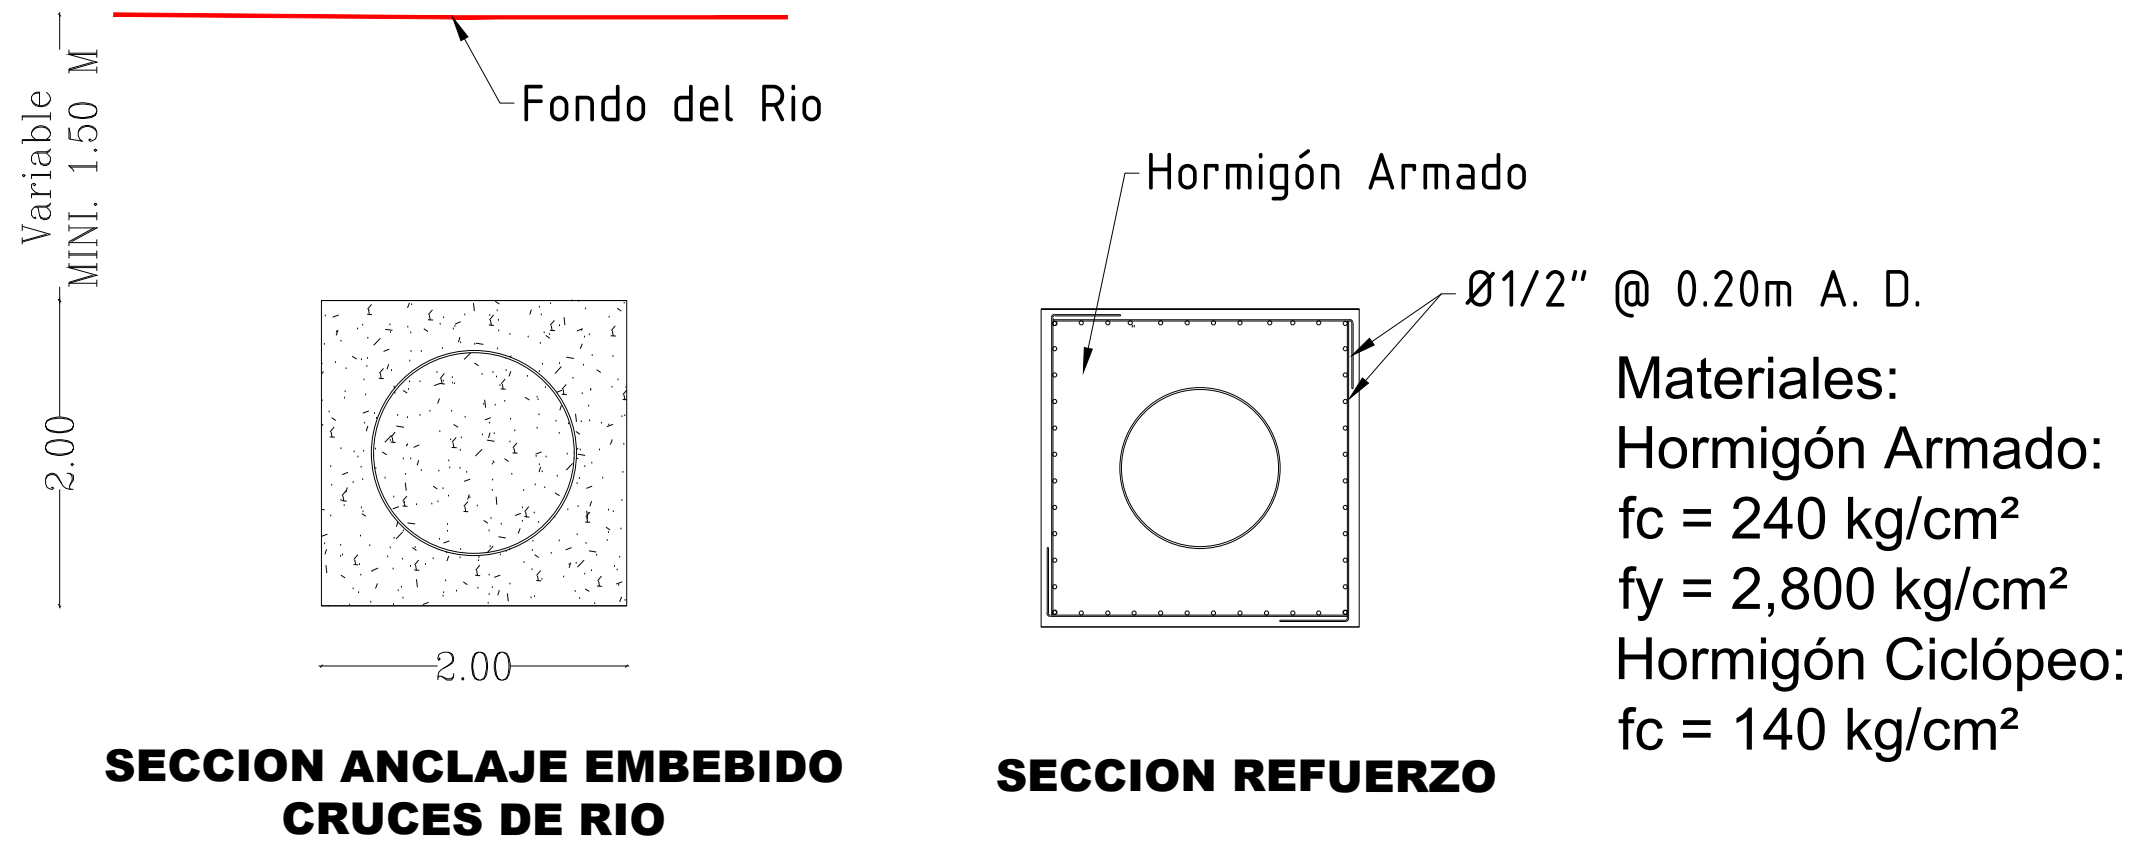


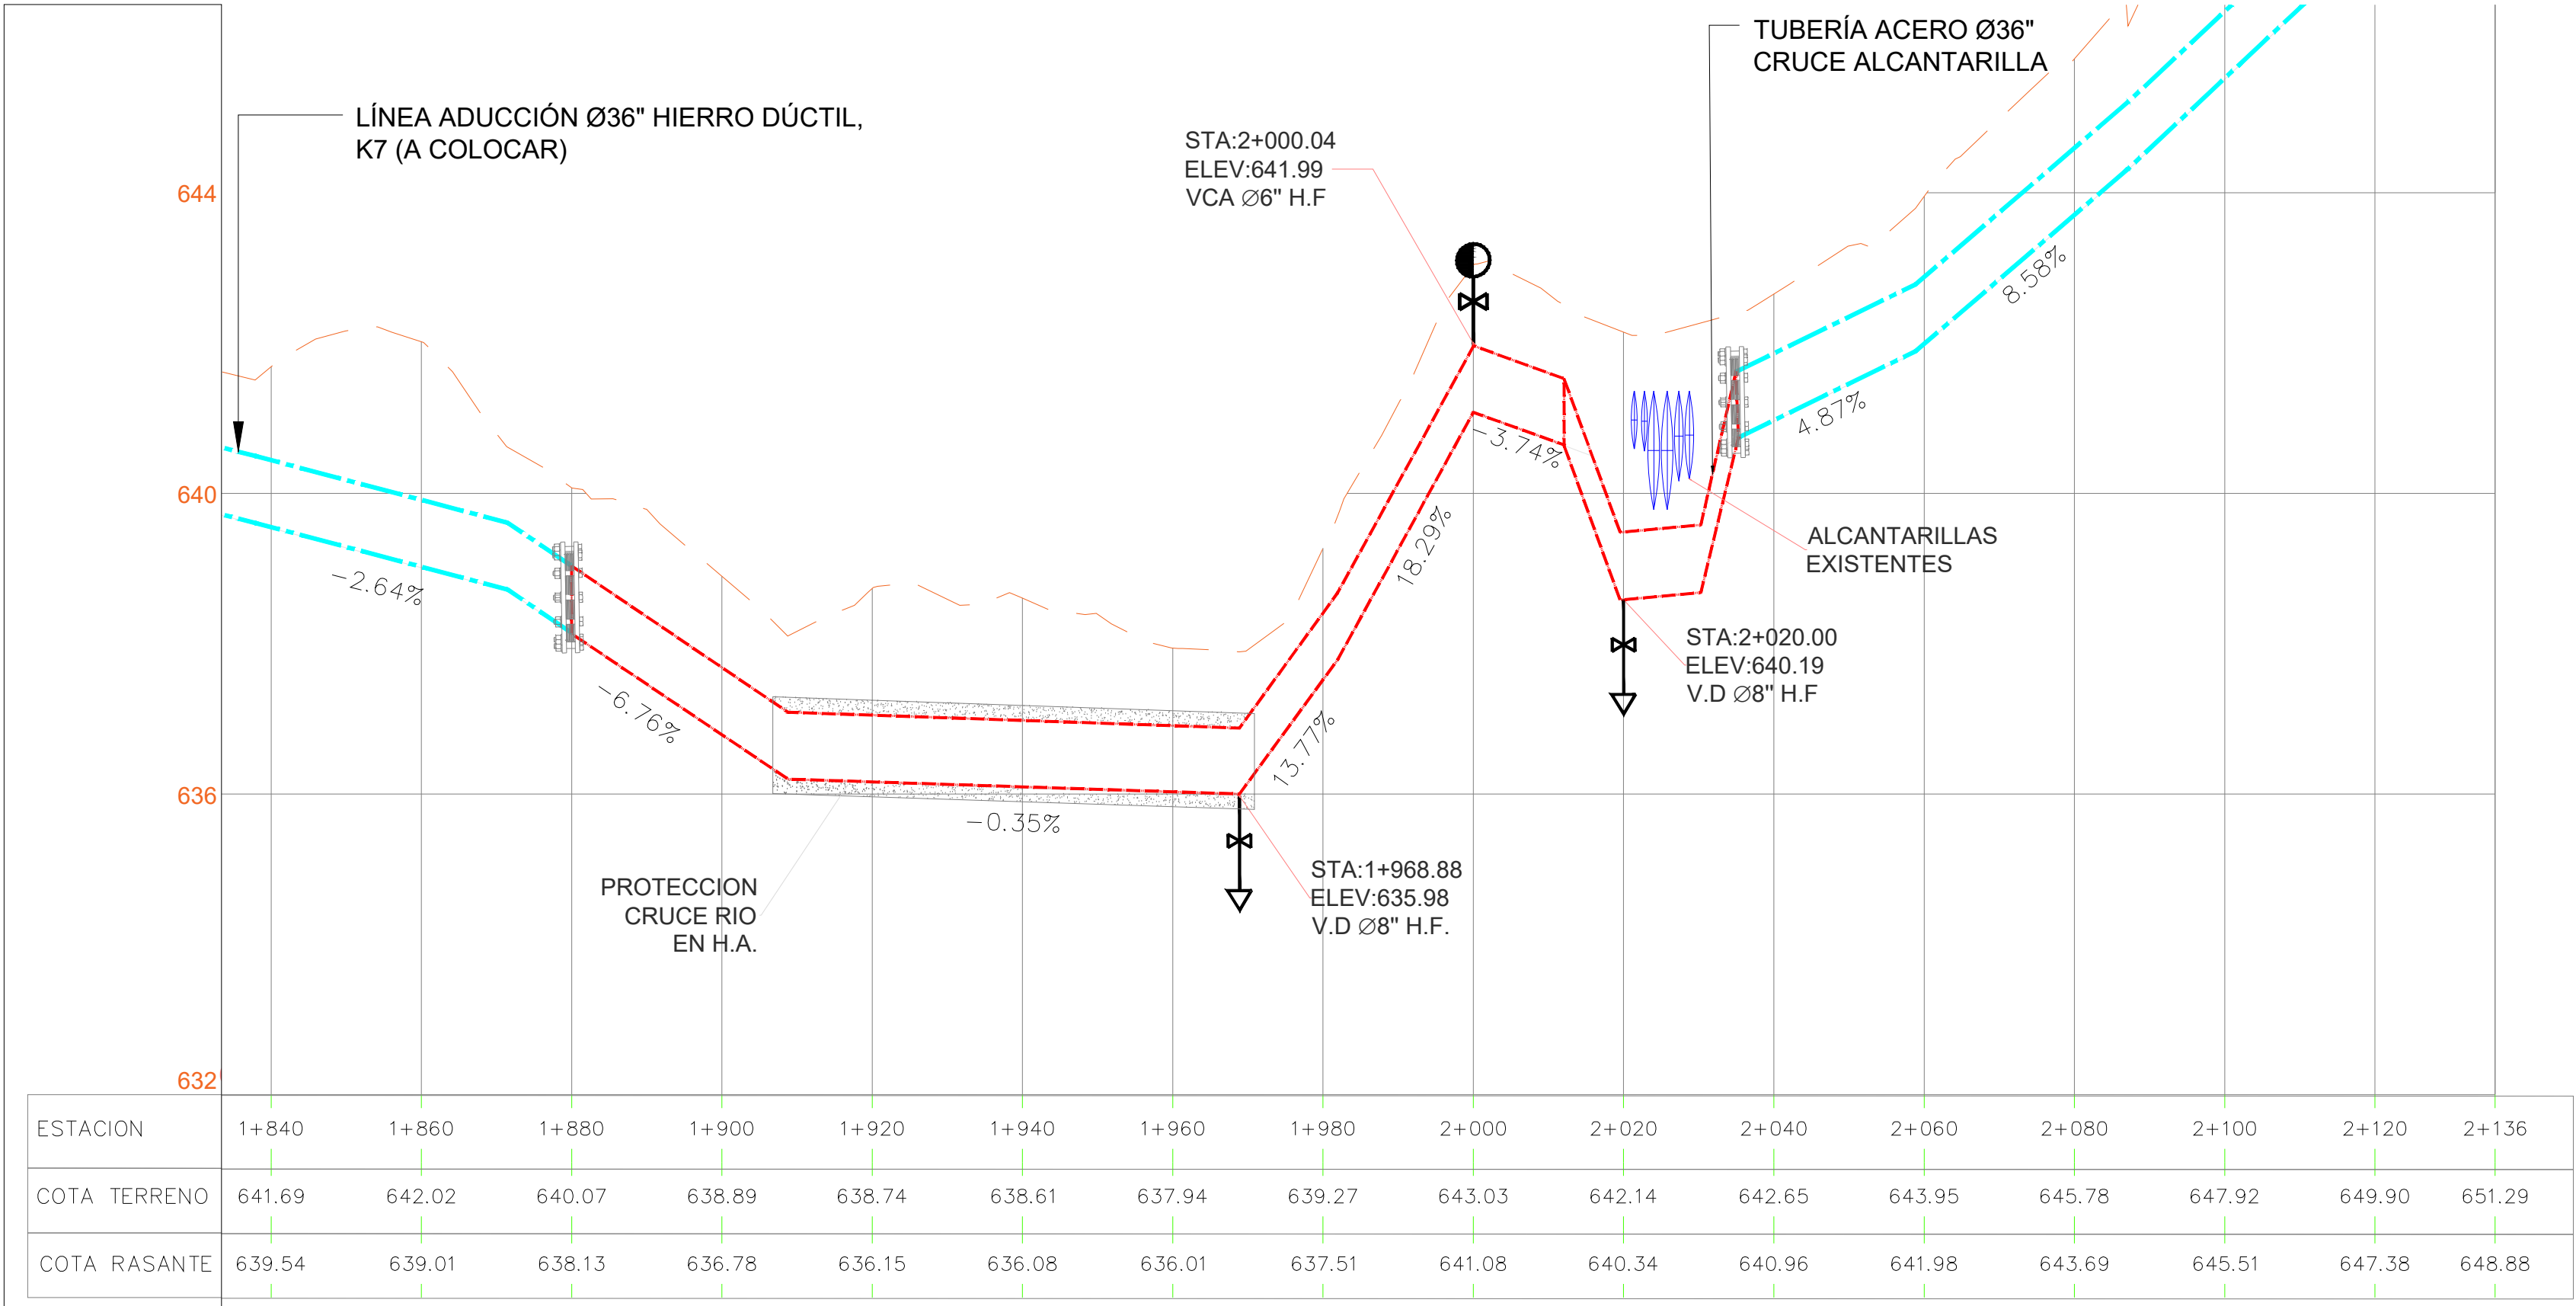

NOTA:

1.-DADO QUE NO SE CUENTA CON LA BATIMETRIA DEL RIO, EL PLANO SE PRESENTA PARA CUANTIFICACION GENERAL, PUDIENDO LA SUPERVISION APROBAR CONOCIENDO ESTA PROCEDIMIENTO GENERAL Y VERIFICANDO LAS CONDICIONES DEL SITIO.

2.-LOS CODOS DE LAS ZETAS SE PLANTEAN EN 45 GRADOS, PUDIENDO VARIAR EN FUNCION DE LAS CONDICIONES DE CAMPO.

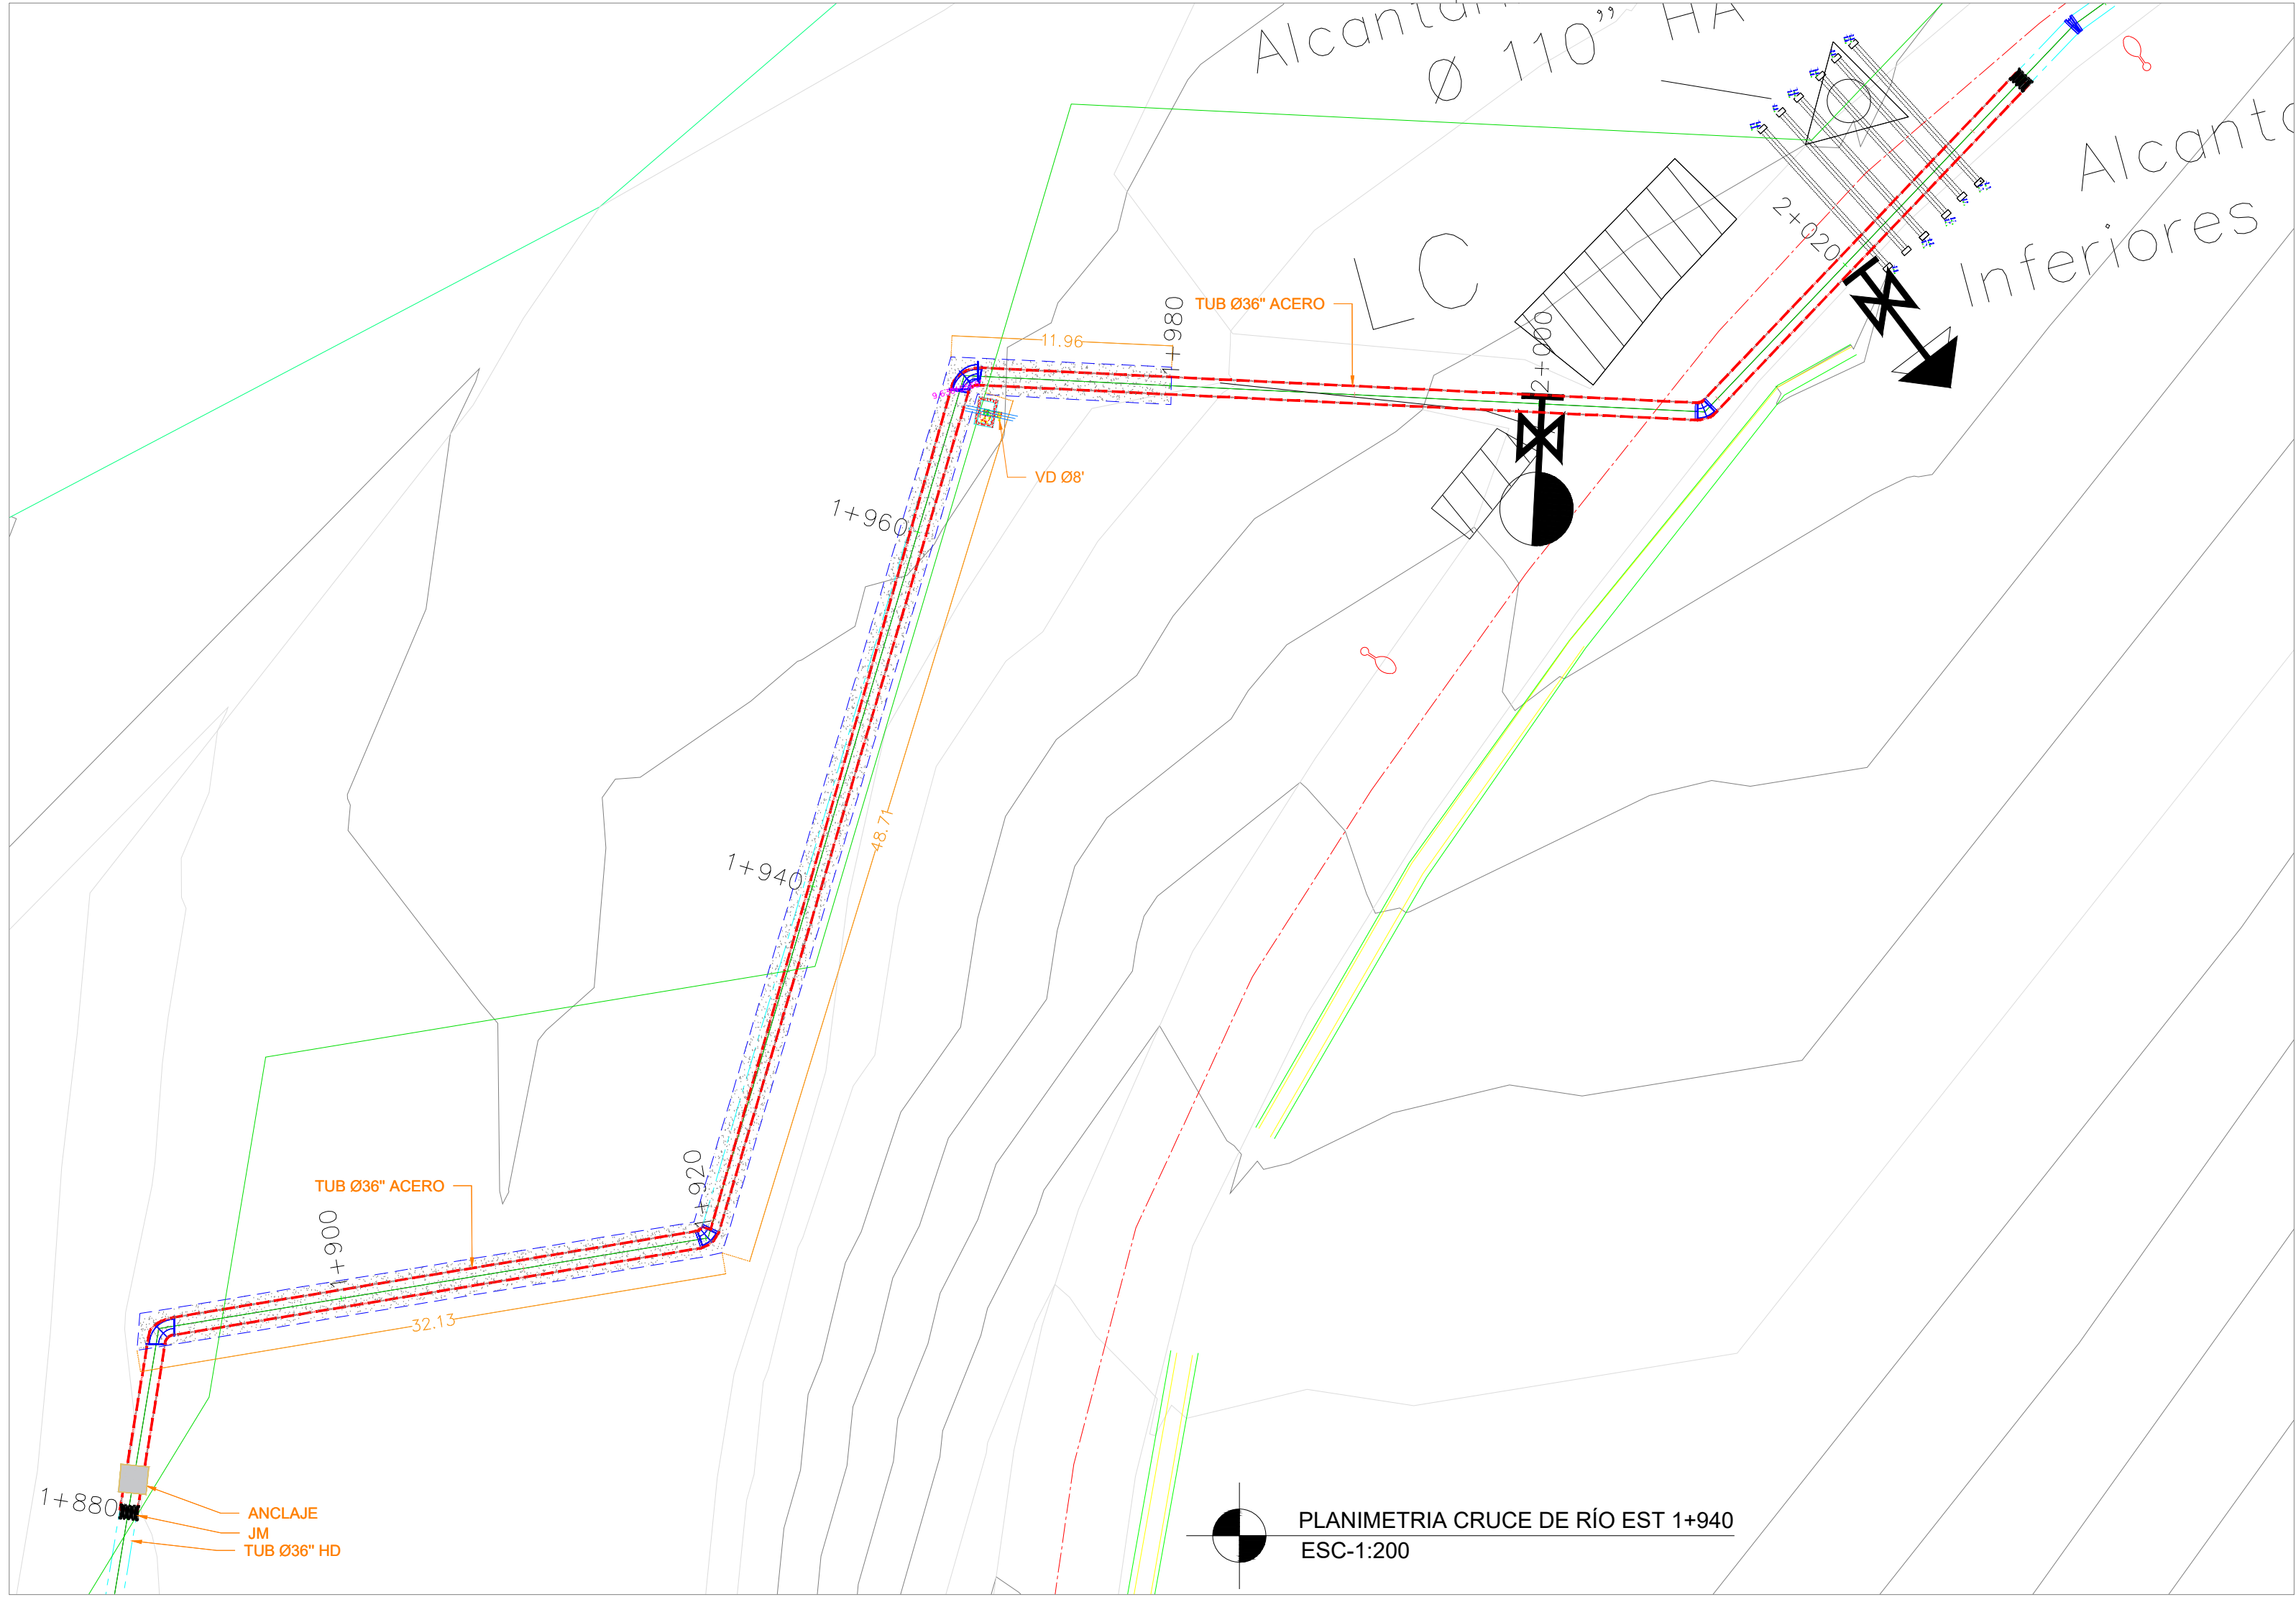

REV_00	PRELIMINAR	L.S.	L.P.	P.T.	10.02.22
Número	Descripción	Elab.	Rev.	Apr.	Fecha
Revisión					
Este plano ha sido emitido por el PTR-INGENIERIA, Constructora, no deberá ser copiado, reproducido o distribuido total o parcialmente. La violación de cualquiera de estas condiciones será perjudicial a los intereses de la empresa.					
 CORPORACION ACUEDUCTO Y ALCANTARILLADO DE LA VEGA					
 INGENIERIA, CONSTRUCCION E INFRAESTRUCTURA					
Diseño		Aprobación Supervisión			
 Supervisión		Firma Fecha Sello			
 INMOBILIARIA Y CONSTRUCTORA PROCISA, SRL					
Contratista					
Proyecto					
ACUEDUCTO MULTIPLE JARABACOA OBRA DE TOMA RIO YAQUE DEL NORTE Y LINEA DE ADUCCION					
Título					
LINEA DE ADUCCION PLANTA Y PERFIL CRUCE DE RIO E 1+940					
Diseño Ing. Luis Sanchez Codigo:		Fecha 10.02.22		Aprobación Firma	
Revisado Ing. Leonardo Perez Codigo:		Fecha 10.02.22		Fecha Sello	
Aprobado Ing. Paulino Turbi Codigo:		Fecha 10.02.22		Escala Indicada	
				Número de plano LA-23	