






DETALLES PARA INSTALACIÓN EN VIAS URBANAS

ESCALA 1:25

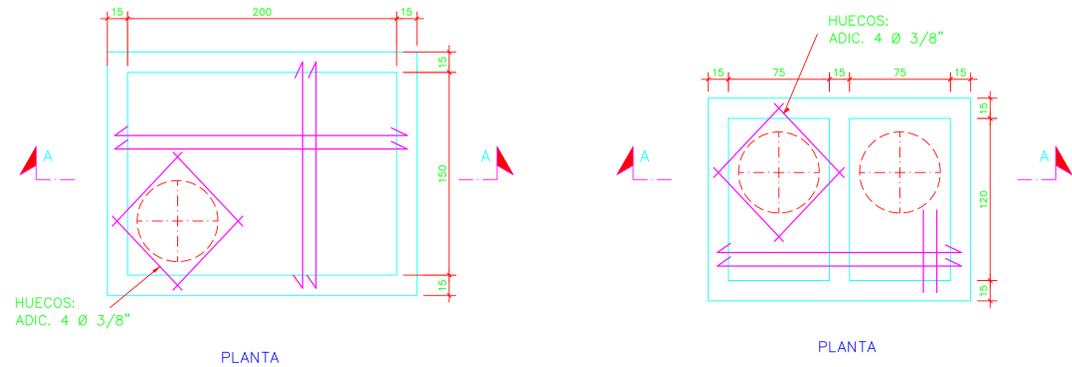

DETALLES PARA INSTALACIÓN EN EL CAMPO FUERA DE LAS VIAS URBANAS

ESCALA 1:25

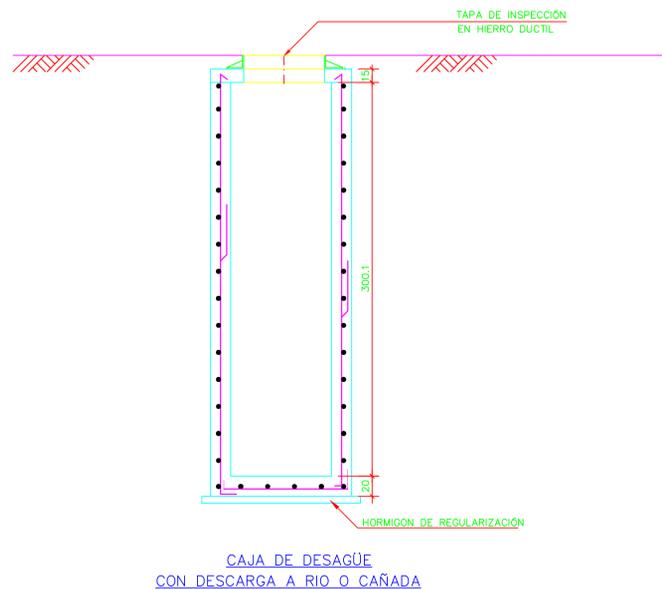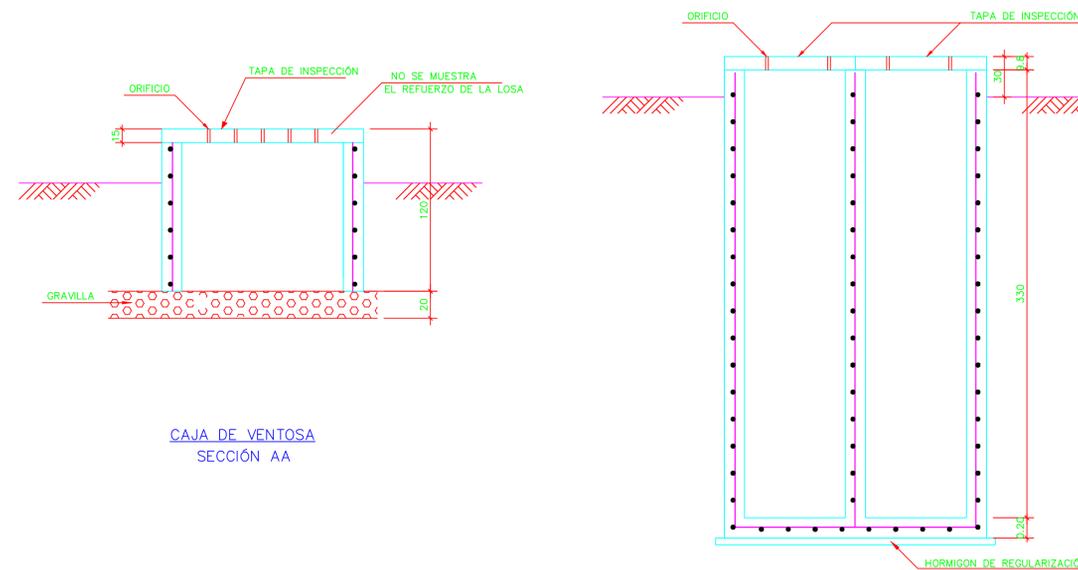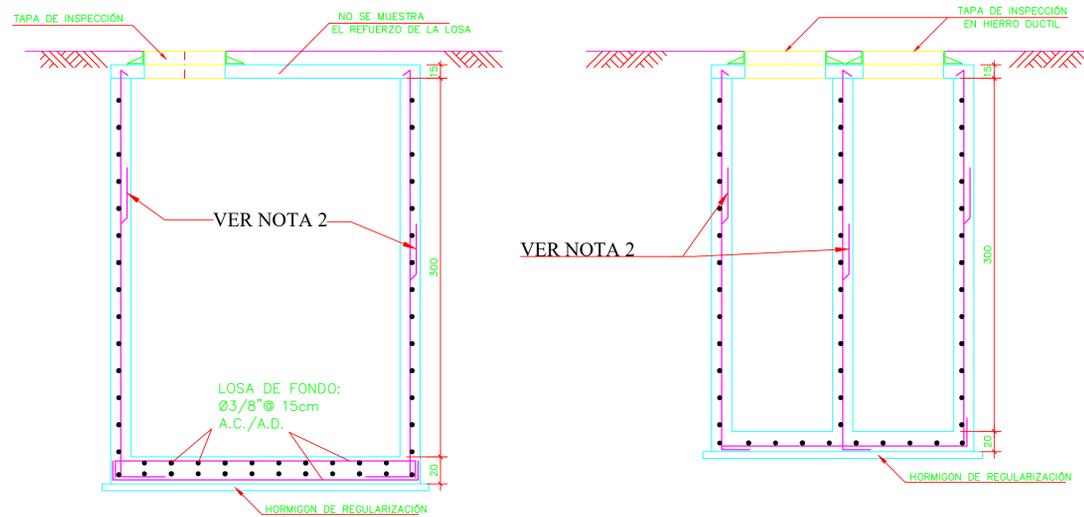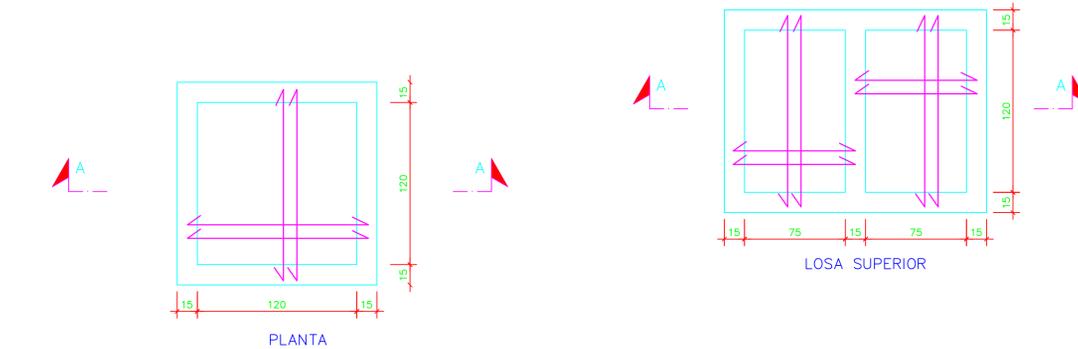

NOTAS:

1.-LAS DIMENSIONES SE EXPRESAN EN CENTRIMETROS Y LOS DIÁMETROS SE EXPRESAN EN MILÍMETRO, SALVO INDICACIÓN CONTRARIA.


2.-SALVO INDICACION CONTRARIA TODO EL REFUERZO SERA Ø3/8" @ 10cm A.D.

MATERIALES:
f'c = 210 kg/cm2
f y = 4200 kg/cm2

3.-LA ALTURA DE LOS REGISTROS PROPUESTA EN LOS DETALLES ES APROXIMADA, YA QUE ESTA SERA VARIABLE EN FUNCION DE LAS PENDIENTES INDICADAS EN LOS PLANOS.

REV. DO	PRELIMINAR	L.S.	L.P.	P.T.	10.02.22
Número	Descripción	Elab.	Rev.	Apr.	Fecha
Revisión					

Este plano ha sido emitido por el PTR-INGENIERIA, Constructora, no deberá ser copiado, reproducido o distribuido total o parcialmente. La violación de cualquiera de estas condiciones será perjudicial a los intereses de la empresa.

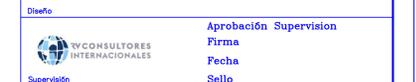

Proyecto: ACUEDUCTO MULTIPLE JARABACOA
OBRA DE TOMA RIO YAQUE DEL NORTE Y LINEA DE ADUCCION

Título: LINEA DE ADUCCION (LA)
VENTOSAS Y DESAGÜES
DETALLES ESTRUCTURALES TIPOS
PLANTA Y SECCIONES

Diseño Ing. Luis Sanchez Codigo:	Fecha 10.02.22	Aprobación Firma	Escala Indicada
Revisado Ing. Leonardo Perez Codigo:	Fecha 10.02.22	Fecha Sello	Número de plano LA-30
Aprobado Ing. Paulino Turbi Codigo:	Fecha 10.02.22		