

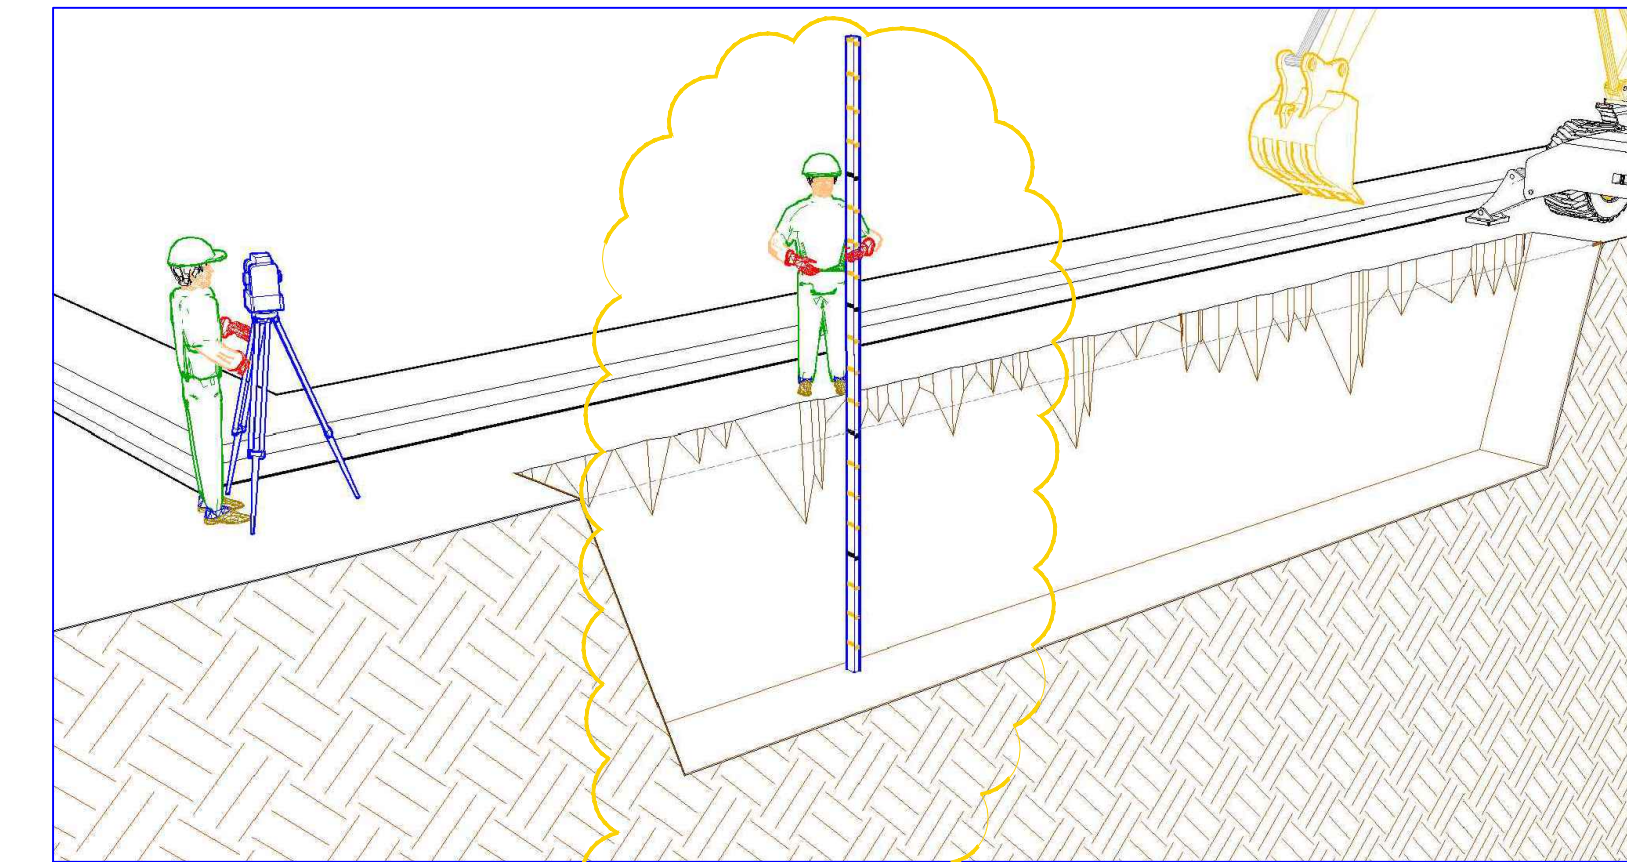



PROGRESO DE LOS TRABAJOS EN CARRETERA

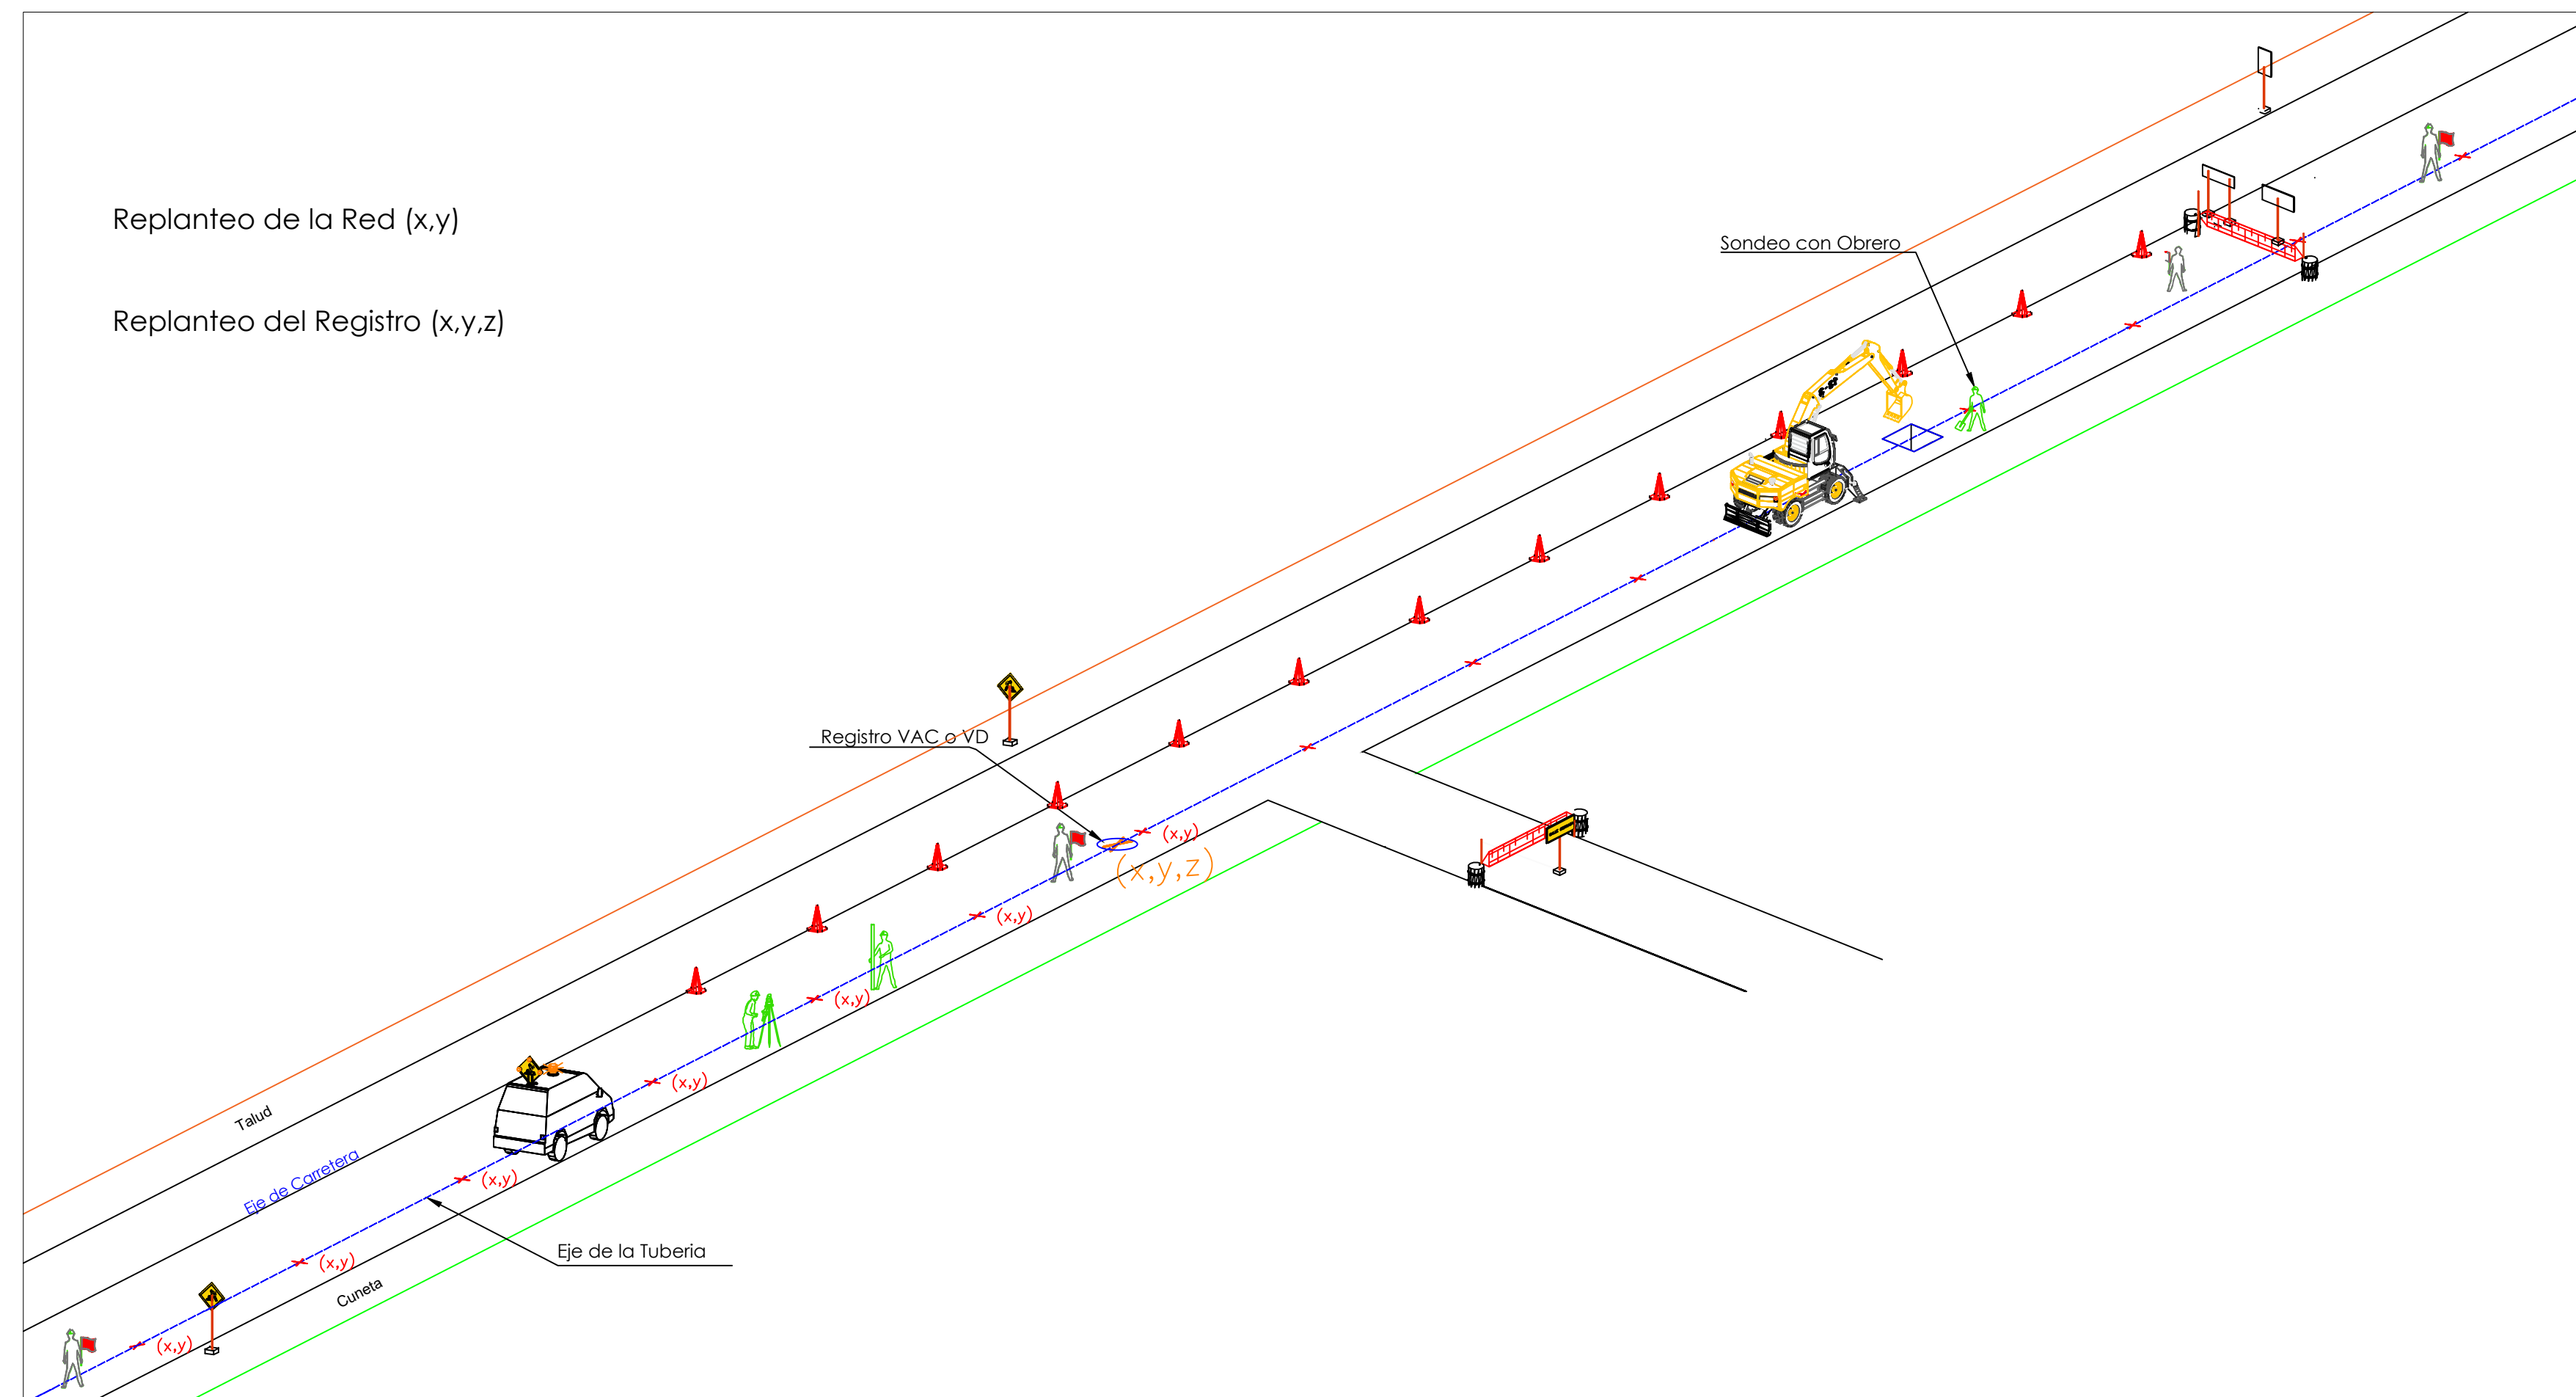

Certificación del Nivel de la Invertida

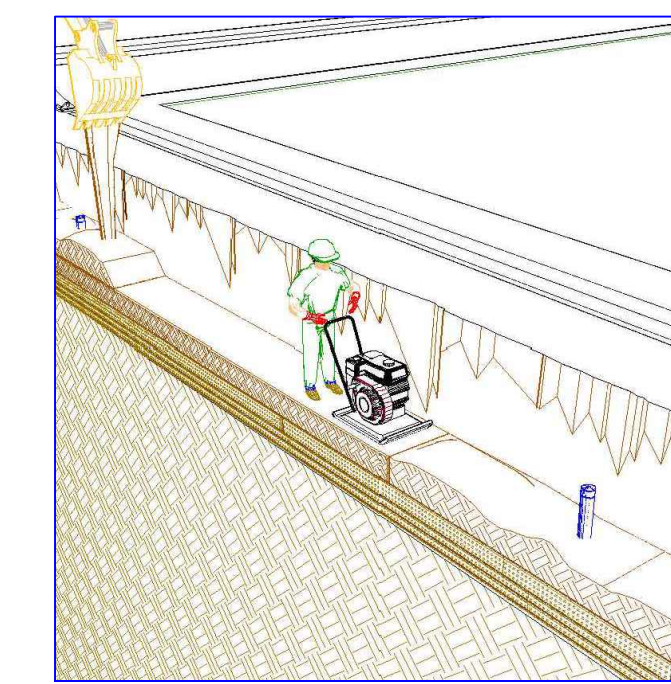

Trabajos de Relleno y Compactado.

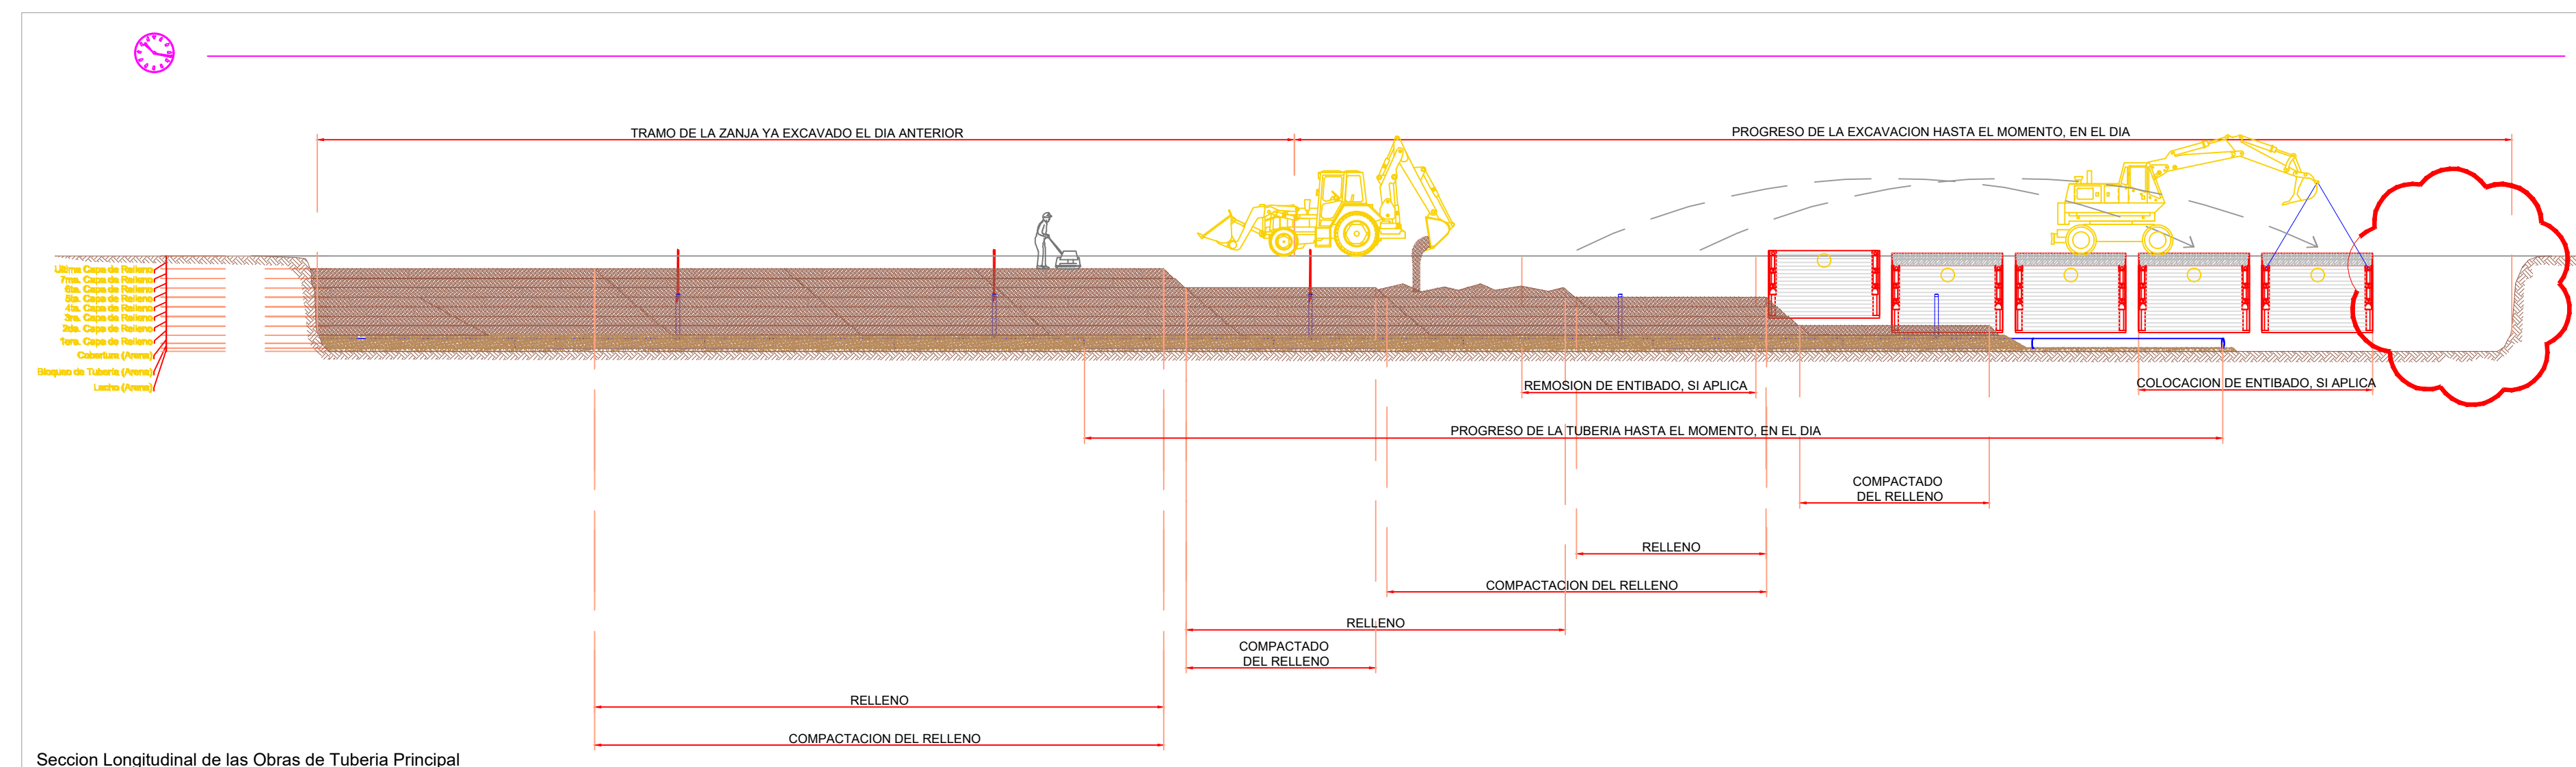

SECUENCIA GENERAL DE LOS TRABAJOS DE LINEA DE ADUCCION

NOTA:

1.-PROPUESTA GENERAL DE SECUENCIA Y SEÑALIZACION PARA LA COLOCACION DE LAS TUBERIAS EN LA CARRETERA. EN BASE A ESTO, EL CONTRATISTA DEBERA PRESENTAR A LA SUPERVISION EL PLAN DE TRABAJO PARA SU APROBACION, CONSIDERANDO LA MENOR INTERRUPCION DEL TRANSITO POSIBLE Y LA SEGURIDAD VEHICULAR Y PEATONAL.

REV. 00	PRELIMINAR	L.S.	L.P.	P.T.	10.02.22
Número	Descripción	Elab.	Rev.	Apr.	Fecha

Revisión
Este plano ha sido emitido por el PTR-INGENIERIA, Constructora, no deberá ser copiado, reproducido o distribuido total o parcialmente. La violación de cualquiera de estas condiciones sería perjudicial a los intereses de la empresa.

CORAAVEGA
CORPORACION ACUEDUCTO Y ALCANTARILLADO DE LA VEGA

PTR-ICI
INGENIERIA, CONSTRUCCION E INFRAESTRUCTURA

IV CONSULTORES INTERNACIONALES
Aprobación Supervisión
Firma
Fecha
Sello

PROCESA
INMOBILIARIA Y CONSTRUCTORA PROCESA, SRL

Proyecto
ACUEDUCTO MULTIPLE JARABACOA
OBRA DE TOMA RIO YAQUE DEL NORTE Y LINEA DE ADUCCION

Título
LINEA DE ADUCCION
SECUENCIA DE TRABAJOS Y SEÑALIZACION PARA COLOCACION DE TUBERIAS EN CARRETERA

Diseño	Fecha	Aprobación	Escala
Ing. Luis Sanchez Codigo	10.02.22	Firma	Indicada
Revisado	Fecha	Fecha	Número de plano
Ing. Leonardo Perez Codigo	10.02.22	Sello	LA-35
Aprobado	Fecha		
Ing. Paulino Turbi Codigo	10.02.22		