PROYECTO
CONCRETERA
CARRETERA ESMERALDA

A 1.1 **REPUBLICA DOMINICANA EN EL CARIBE**
NO ESCALA

A 1.2 **ZONAS TURISTICAS DE DESARROLLO**
NO ESCALA

A 1.3 **SECTORES DE DESARROLLO EN COSTA NORTE**
NO ESCALA

A 1.4 **VISTA EN PLANTA ZONA DE INTERES**
NO ESCALA

COORDENADAS UTM ZONA 19 NORTE		
EST	NORTE	ESTE
E-1	2098392.580	500998.060
E-2	2098378.252	500992.029
E-3	2098377.046	501020.149
E-4	2098375.883	501047.695
E-5	2098375.604	501117.117
E-6	2098344.067	501116.941
E-7	2098343.668	501150.932
E-8	2098336.794	501166.765
E-9	2098311.348	501197.234
E-10	2098332.422	501189.750
E-11	2098348.272	501188.830
E-12	2098363.302	501191.531
E-13	2098374.042	501200.823
E-14	2098392.078	501224.960

REPUBLICA DOMINICANA
PODER JUDICIAL
JURISDICCION INMOBILIARIA DIRECCION REGIONAL DE MENSURAS CATASTRALES
DEPARTAMENTO ESTE

PLANO INDIVIDUAL

OPERACION: SUBDIVISION

DESIGNACION CATASTRAL POSICIONAL:

DESIGNACIÓN CATASTRAL DE ORIGEN: P. No. 500918027417 — **D.C. No.:** 4971

PROVINCIA: EL SEIBO

MUNICIPIO: MICHES

SECCION: ALTAMIRA

LUGAR: LA MINA

REFERENCIAS DE UBICACIÓN:
CARRETERA MICHES - BAVARO. GIRAR A LA IZ EN 1ERA INTERSECCION DESPUES DEL PARADOR FELICIA. A 6.5KM EN DIRECCION PLAYA ESPEMALDA.

SUPERFICIE PARCELA: 5,909.00 m²

ESCALA: 1:1000

OBSERVACIÓN:

No. LÁMINA 1 / 1

Certifico haber analizado el estado en el terreno conforme a lo dispuesto en el Reglamento General de Mensuras Catastrales

AGRIM. Samuel Elías
Codia: 43510

De conformidad con lo dispuesto en el Reglamento General de Mensuras Catastrales.

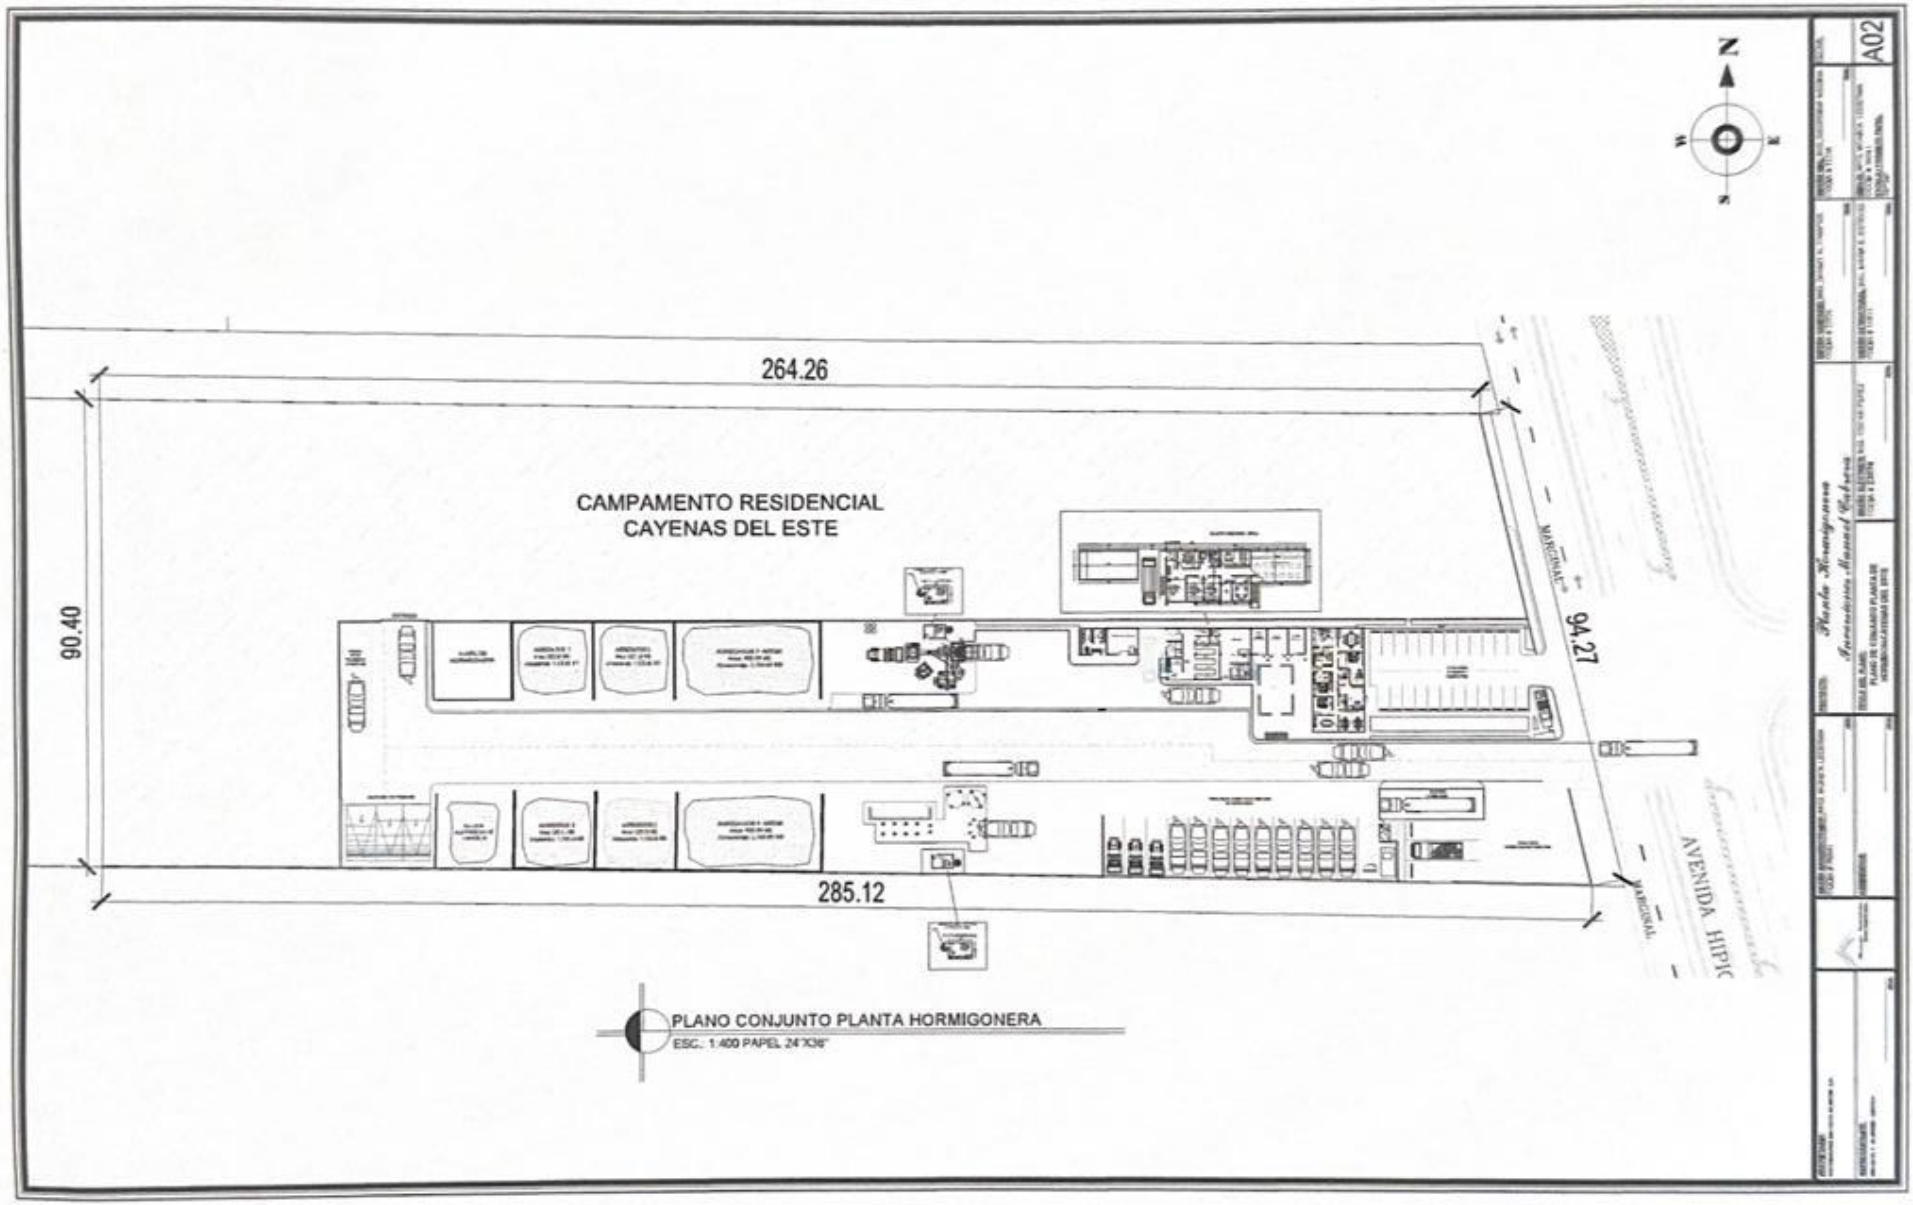
CAMPAMENTO RESIDENCIAL
CAYENAS DEL ESTE
264.26
90.40
285.12
94.27
MARGINAL
AVENIDA HIPIC
N
S
E
W
PLANO CONJUNTO PLANTA HORMIGONERA
ESC.: 1:400 PAPEL 24"X36"
A02