


PROYECCION UTM, ZONA 19 NORTE				
EST.	X	Y	RUMBOS	DIST.
1	389,256.87	2,052,876.90	N 04° 52' E	60.03
2	389,261.97	2,052,936.71	S 86° 36' W	90.07
3	389,172.06	2,052,931.37	S 14° 26' E	67.84
4	389,188.98	2,052,865.67	N 80° 36' E	68.82

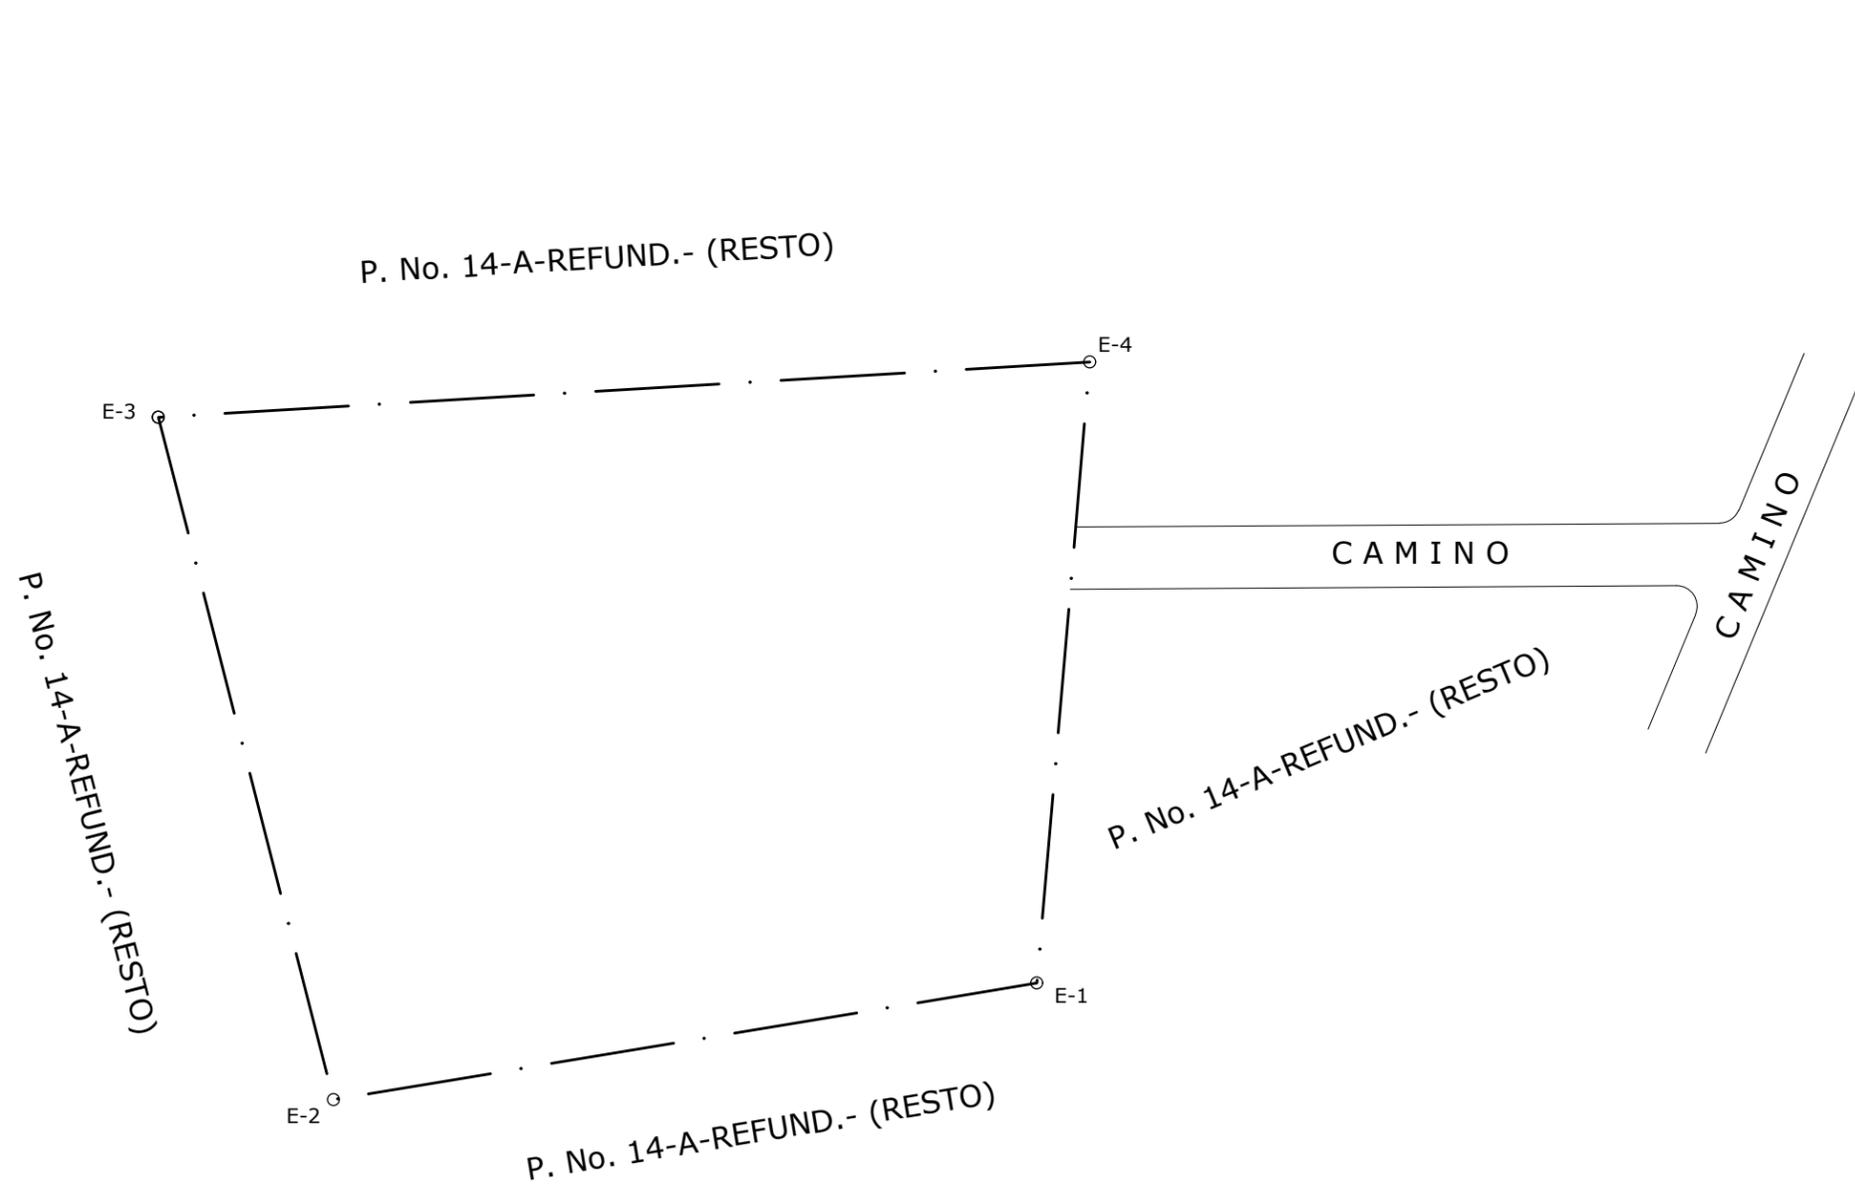

REPUBLICA DOMINICANA PODER JUDICIAL JURISDICCION INMOBILIARIA DIRECCION REGIONAL DE MENSURAS CATASTRALES DEPARTAMENTO CENTRAL				
<b>PLANO INDIVIDUAL</b>				
OPERACIÓN: PLANO ILUSTRATIVO				
<b>DESIGNACION CATASTRAL POSICIONAL:</b>				
DESIGNACIÓN CATASTRAL DE ORIGEN: P. No. 14-A-REFUND.-	D.C. No. 08			
DESIGNACIÓN TEMPORAL:				
PROVINCIA: SANTO DOMINGO				
MUNICIPIO: PEDRO BRAND				
SECCION:				
LUGAR: LA GUAYIGA				
REFERENCIAS DE UBICACIÓN:				
SUPERFICIE PARCELA: 5,000.00 m2.	ESCALA: 1: 700			
OBSERVACIONES:	<table border="1"> <tr> <td>No. LAMINA</td> </tr> <tr> <td style="text-align: center;">1</td> </tr> <tr> <td style="text-align: center;">1</td> </tr> </table>	No. LAMINA	1	1
No. LAMINA				
1				
1				
Certifico haber realizado el trabajo en el terreno conforme a lo dispuesto en el Reglamento General de Mensuras Catastrales  AGRIM. LUIS MAXIMO SEGURA RODRIGUEZ CODIA: 6436	De conformidad con lo dispuesto en el Reglamento General de Mensuras Catastrales  FECHA Y FIRMA DEL DIRECTOR DIRECCION REGIONAL DE MENSURAS CATASTRALES DEPARTAMENTO CENTRAL			