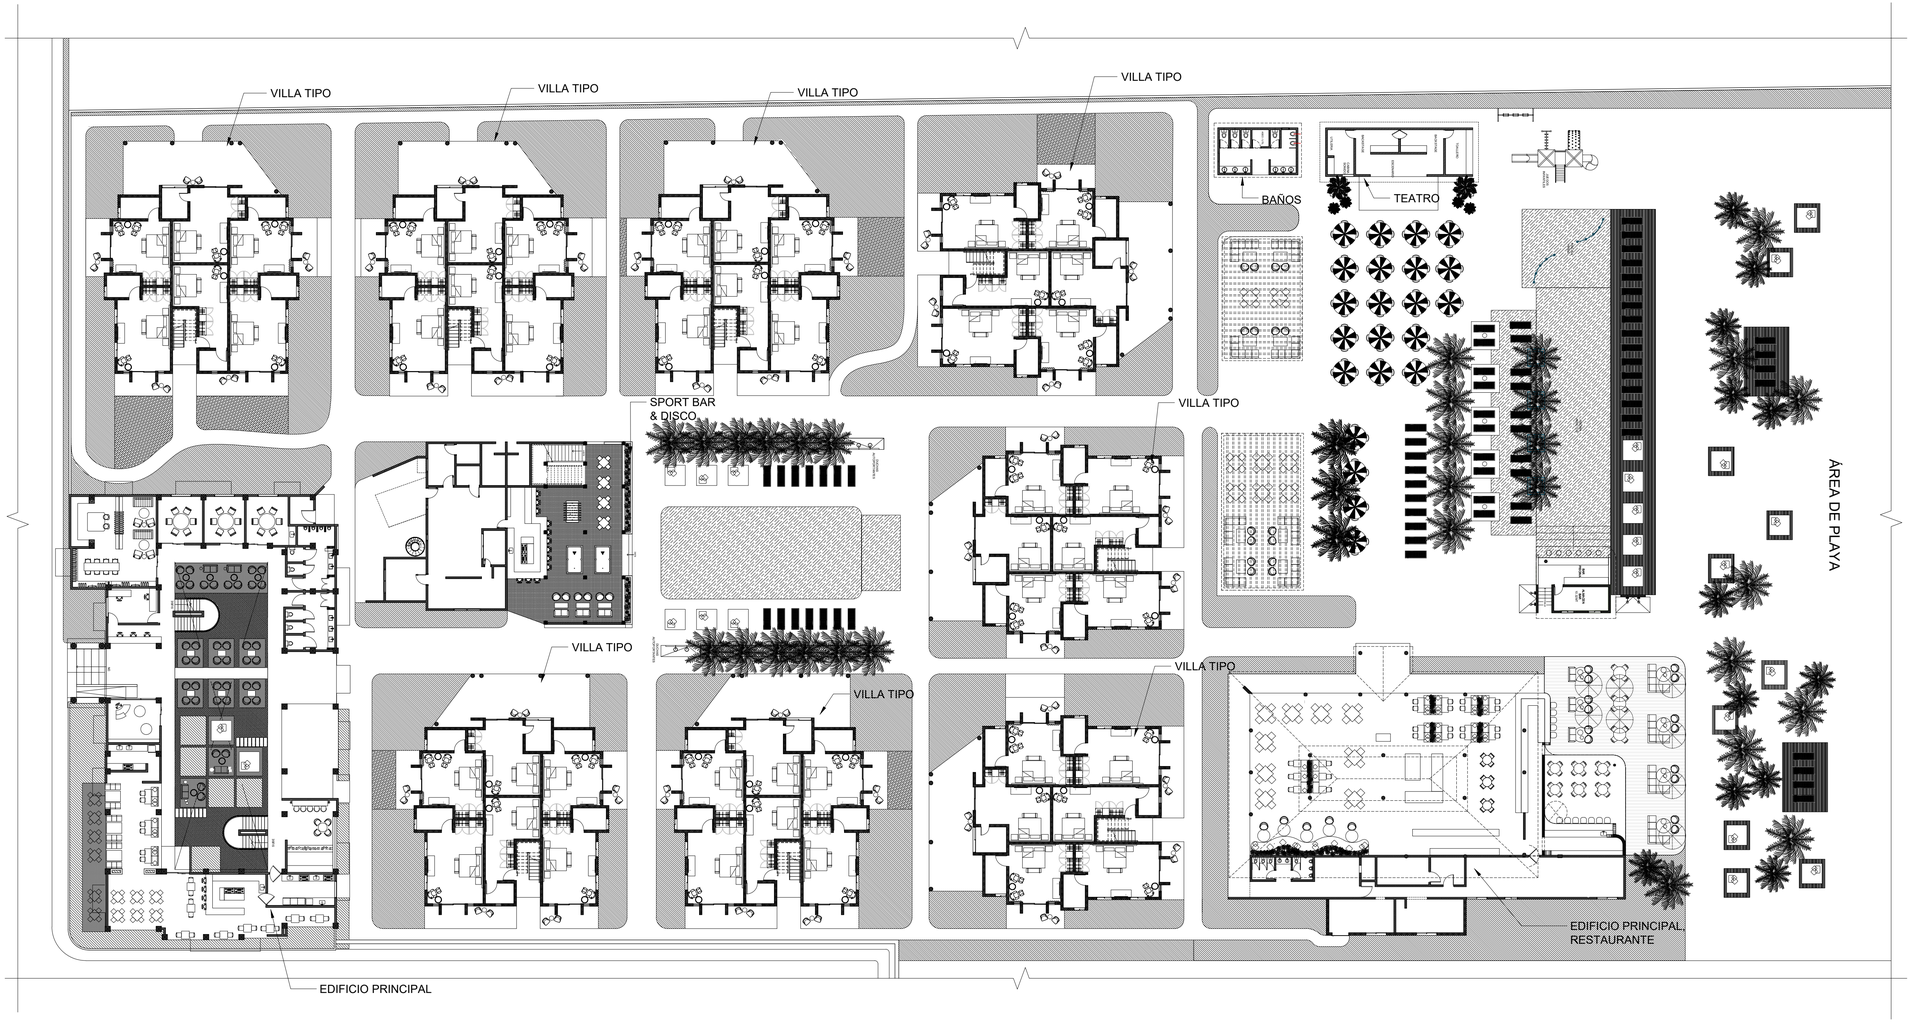

1
A-02
CONJUNTO PROPUESTO 1ER NIVEL
ESCALA:1:250

DERECHOS RESERVADOS DE AUTOR: ESTE DOCUMENTO Y/O SU CONTENIDO FUE CREADO POR AGAPANTHOS PROYECT LIMITED SRL Y NO PUEDE SER REPRODUCIDO SIN SU PREVIA AUTORIZACIÓN ESCRITA.

DISEÑO ESTRUCTURAL:
EMPRESA:
NOMBRE:
CODIA:
FIRMA:

DISEÑO HIDROSANITARIO:
EMPRESA:
NOMBRE:
CODIA:
FIRMA:

DISEÑO ELÉCTRICO:
EMPRESA:
NOMBRE:
CODIA:
FIRMA:

DISEÑO DE CLIMATIZACIÓN:
EMPRESA:
NOMBRE:
CODIA:
FIRMA:

DISEÑO DE PAISAJISMO:
EMPRESA:
NOMBRE:
CODIA:
FIRMA:

No.	REVISIÓN	FECHA

PROYECTO:
HOTEL BEACH HOUSE CABARETE (PROPUESTA)

UBICACIÓN:
PUERTO PLATA, CABARETE

PROPIETARIO:
RADISSON BLU CABARETE BY FARANDA

TÍTULO DE HOJA:
CONJUNTO PROPUESTO 1ER NIVEL

DISEÑO ARQUITECTÓNICO:
NOMBRE: BEST INTEGRAL PROJECT GROUP
CODIA:
FIRMA:

ARQUITECTO REVISIÓN TÉCNICA:
NOMBRE: HENRY OQUET
CODIA: 25916
FIRMA:

ARQUITECTO REVISIÓN TÉCNICA:
NOMBRE: KRISTY JIMENEZ
CODIA: 38617
FIRMA:

CONTRATISTA RESPONSABLE:
EMPRESA: BEST INTEGRAL PROJECT GROUP
FIRMA:

08 NOVIEMBRE 2022

No. Hoja por Area	Total Hojas por Area
03	60
No. Hoja por Total	Total de Hojas
-	-

E S C A L A :
1:250

CODIGO DE PROYECTO :
BPR22.049

PLANOS
ARQUITECTÓNICOS

A02

BEST INTEGRAL PROJECT GROUP

Boulevard 1º de Noviembre, Edificio Empresarial
Boulevard 404, locales 400/1/4005, Punta Cana
Tel: 809 959 0351
Local B30, Plaza Candelaria, Proyecto Fishing
Lodge Cap Cana

www.bestinprogroup.com

AGAPANTHOS PROJECT LIMITED, SRL
RNC: 130764189