




ELEVACION FRONTAL esc.1:75

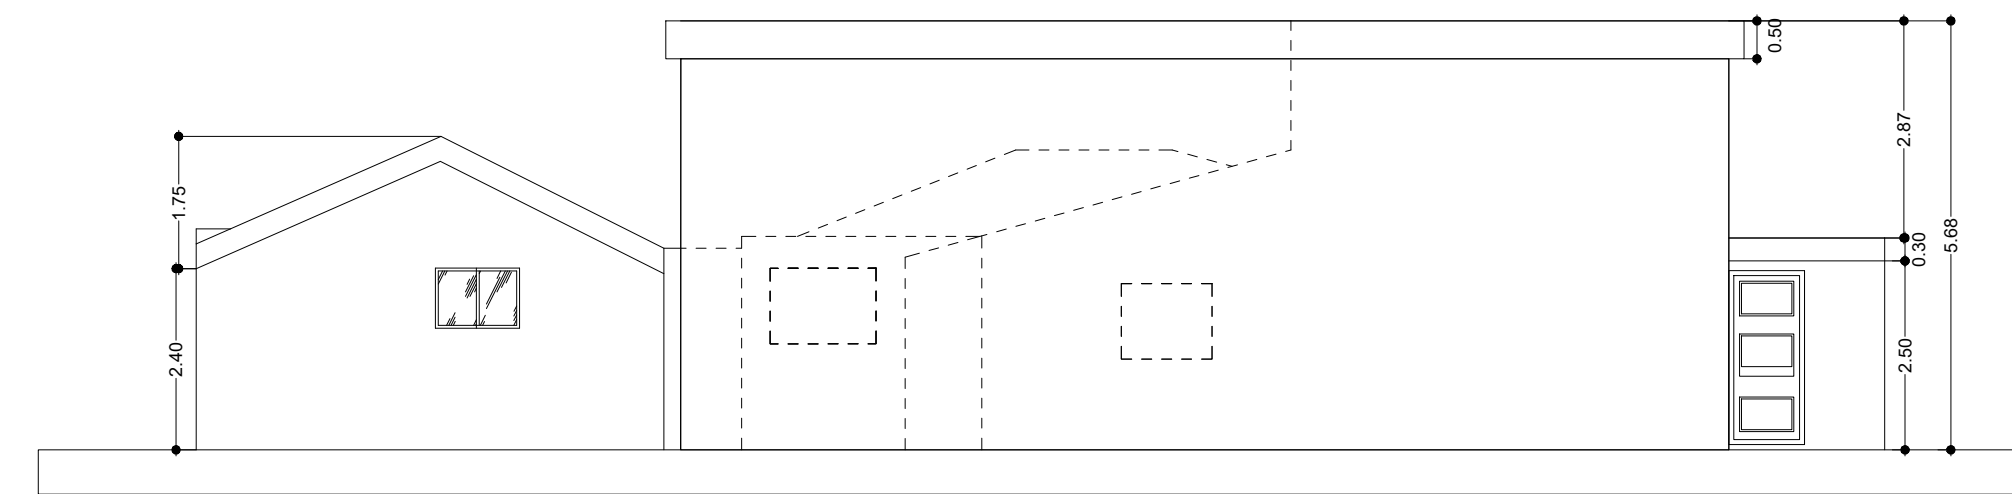


LATERAL DERECHA esc.1:75

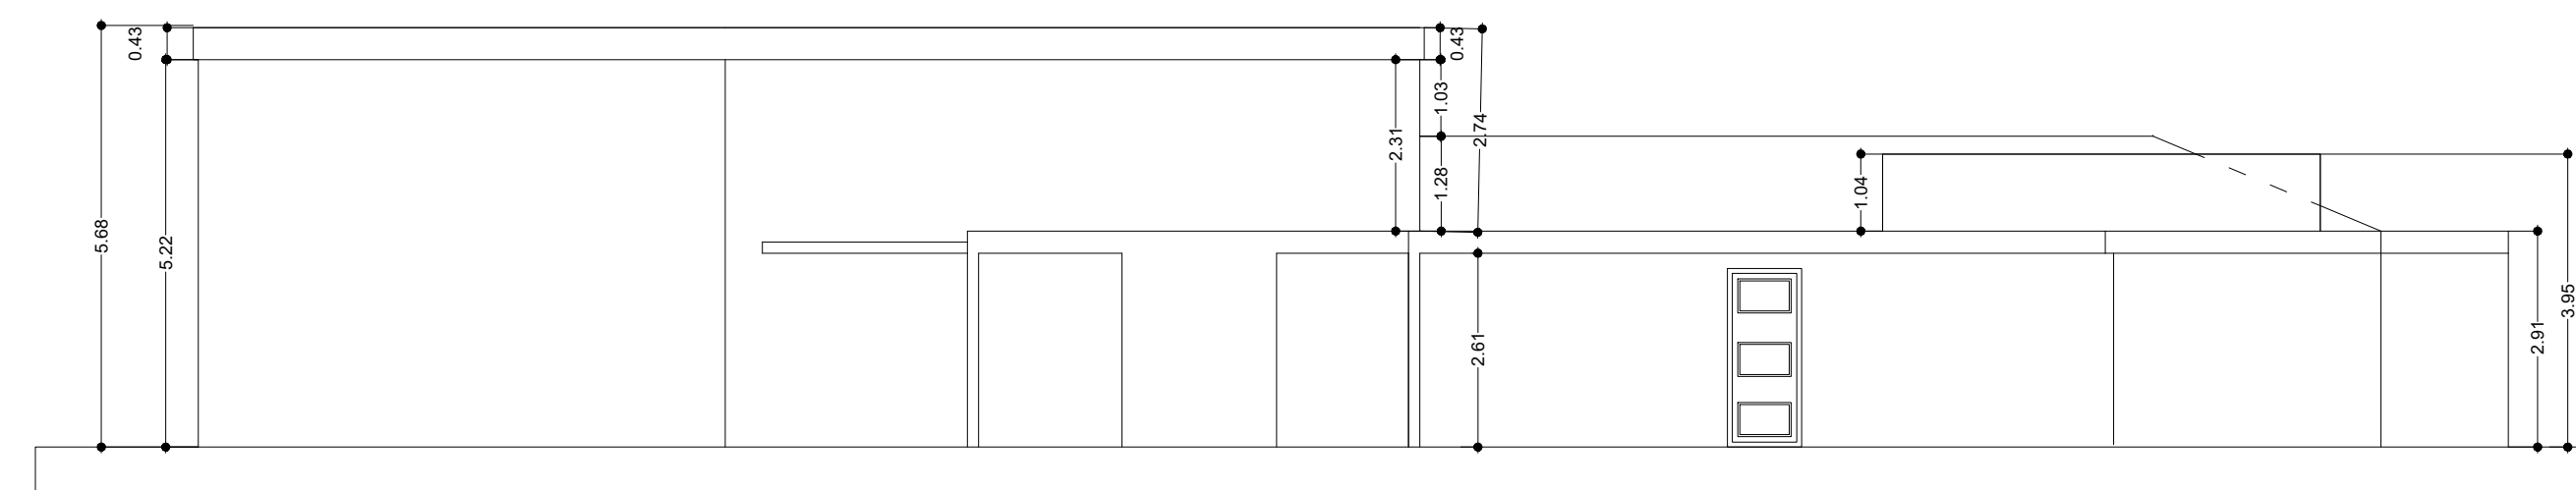


ELEVACION POSTERIOR esc.1:75

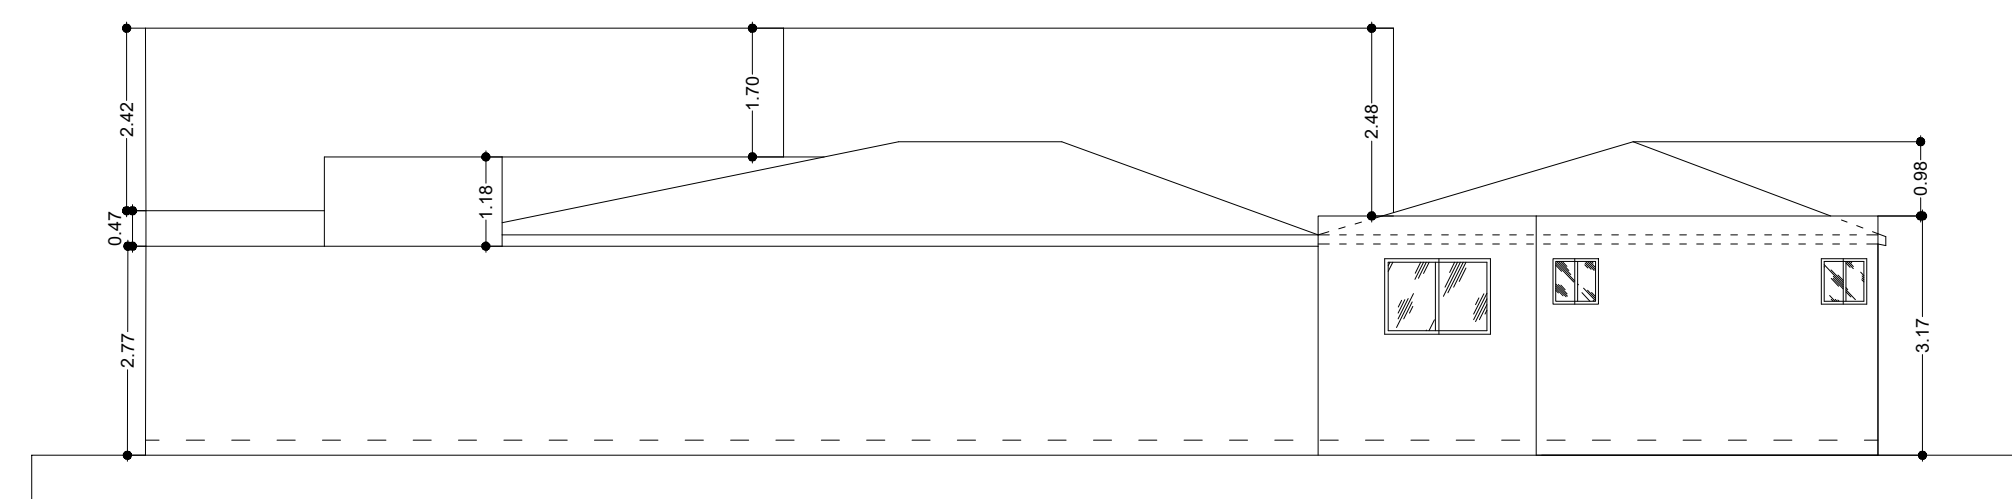


LATERAL IZQUIERDA esc.1:75

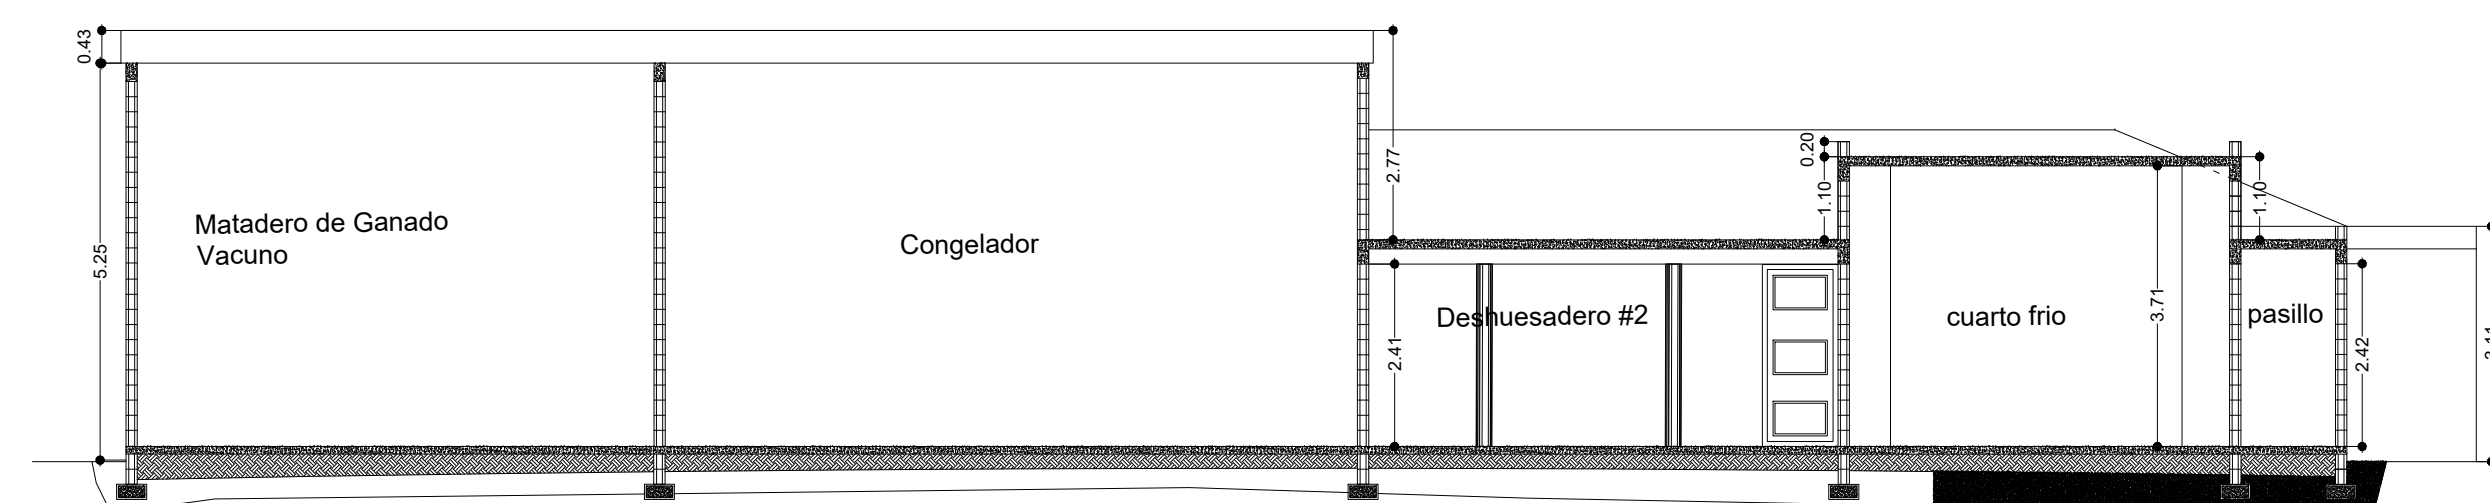

SECCION B1-B1 esc.1:75

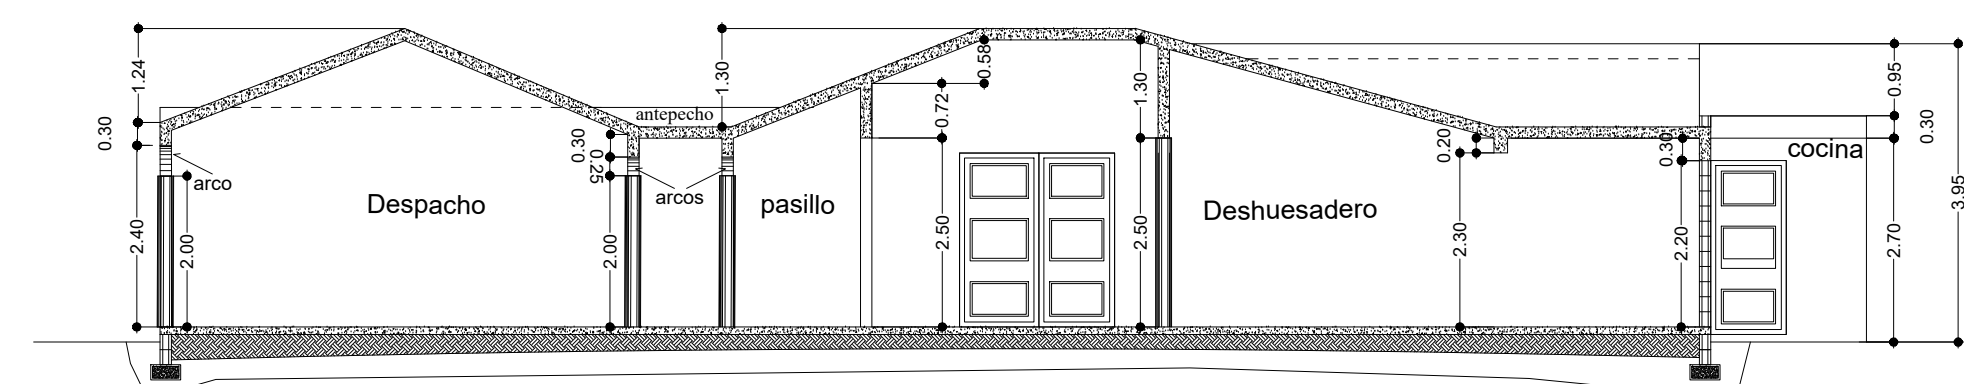

SECCION A1-A1 esc.1:75

		PROYECTO DISTRIBUIDORA DE CARNES FEGUISAMER
ESCALA: 1:100 FECHA: SEPTIEMBRE - 2022 PLANO No.: 00000		DIRECCION: AV. PADRE LAS CASAS, JACAGUA, SANTIAGO DE LOS CABALLEROS
CONTENIDO: ELEVACIONES Y SECCIONES		PROPIETARIO: DISTRIBUIDORA DE CARNES FEGUISAMER FIRMA: _____
RESPONSABLE DEL PROYECTO ING. KLEYRIS ALMANZAR 28983 FIRMA: _____		DISEÑO ARQUITECTONICO ARQ. RAMON REYES CODIA: 9096 FIRMA: _____
DISEÑO ELECTRICO CODIA: _____ FIRMA: _____		DISEÑO ESTRUCTURAL CODIA: _____ FIRMA: _____
DISEÑO SANITARIO CODIA: _____ FIRMA: _____		DIBUJO CODIA: _____ FIRMA: _____