


PLANTA DE TRATAMIENTO PRIMARIA

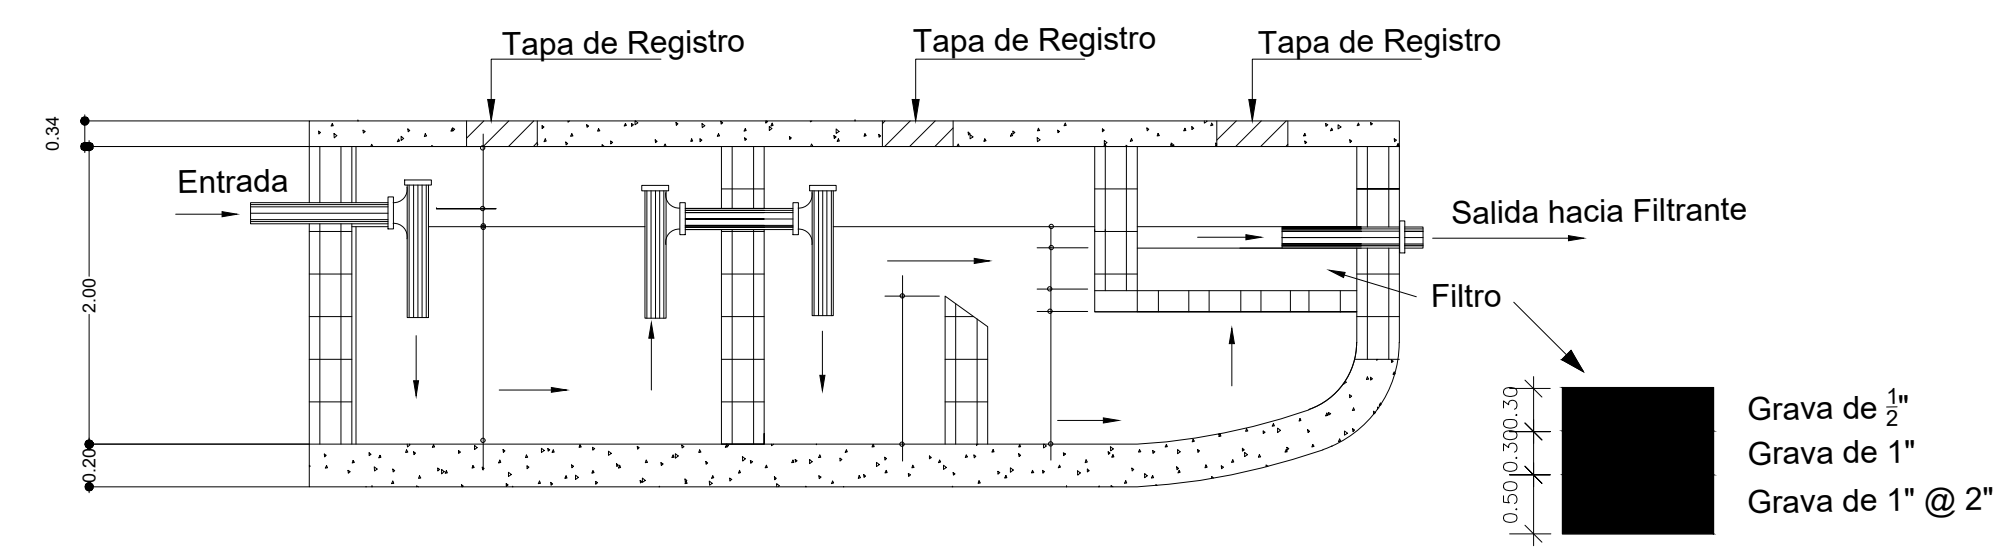

SECCION PLANTA DE TRATAMIENTO PRIMARIA

		PROYECTO DISTRIBUIDORA DE CARNES FEGUSAMER
ESCALA: 1:100 FECHA: SEPTIEMBRE - 2022 PLANO No. 0003		DIRECCION AL PABLO LAS CASAS, ACADIA, SANTO DOMINGO, DOMINICANA
CONTENIDO PLANOS DE TRATAMIENTO PRIMARIA		PROPIETARIO: DISTRIBUIDORA DE CARNES FEGUSAMER
RESPONSABLE DEL PROYECTO ING. KLEYDIS ALVARADO		FIRMA
DISEÑO MECANICO ING. KLEYDIS ALVARADO	DISEÑO ESTRUCTURAL	FIRMA
DISEÑO ELECTRICIDAD CODIG.	DISEÑO	FIRMA
DISEÑO SANITARIO CODIG.	DISEÑO	FIRMA