


Av. Paseo de los Choferes

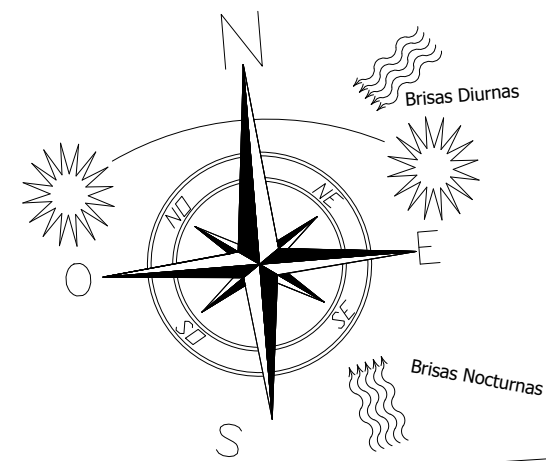

Congregacion Cristiana Jesus el Buen Pastor

45.97

EST.2

EST.3

EST.4

Parqueo Publico

Patio en gravilla

Cisterna
25.300 Gls

Caseta de Generador
Eléctrico y
Bombas

2.70

Acceso
vehicular
y peatonal

51.70m

A₁

18.0

Parqueos

Capacidad
8.560 Gls

CORRAL #3

CORRAL #2

CORRAL #1

Cuarto de Maquina
del Matadero #2

MATADERO DE
GANADO VACUNO

8.00

7.00

1.00

EST.1


5.15

C/ Penetracion

44.92


EST.5

PLANTA DE CONJUNTO ESC.1: 100

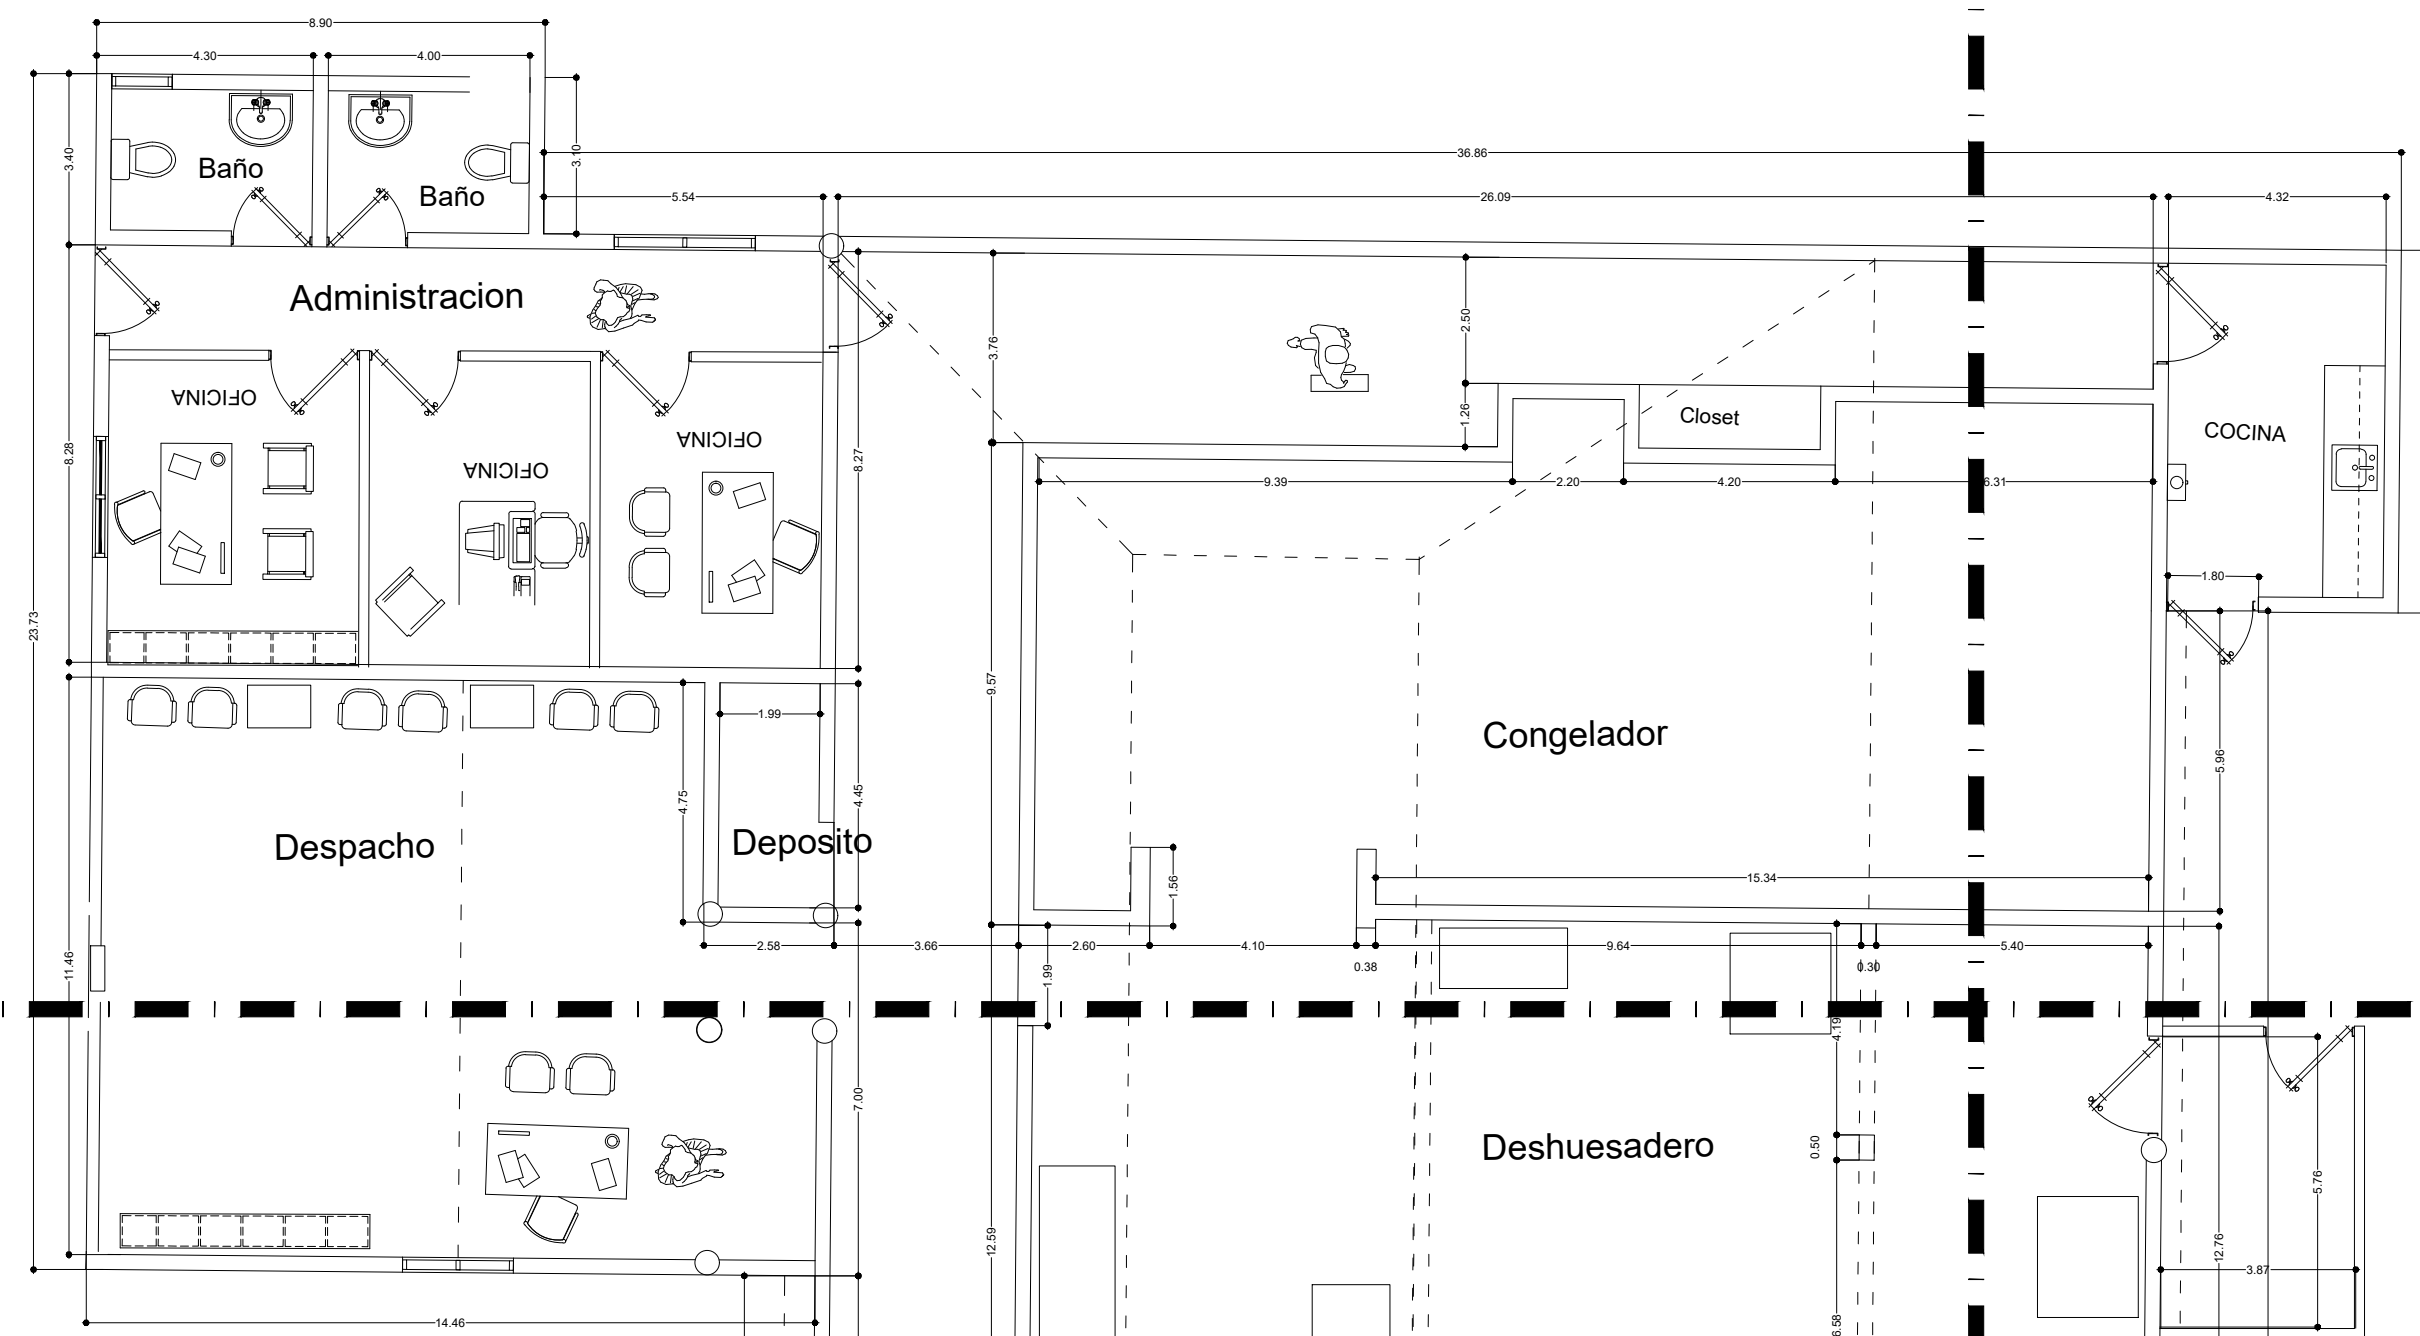

A₁

A₁

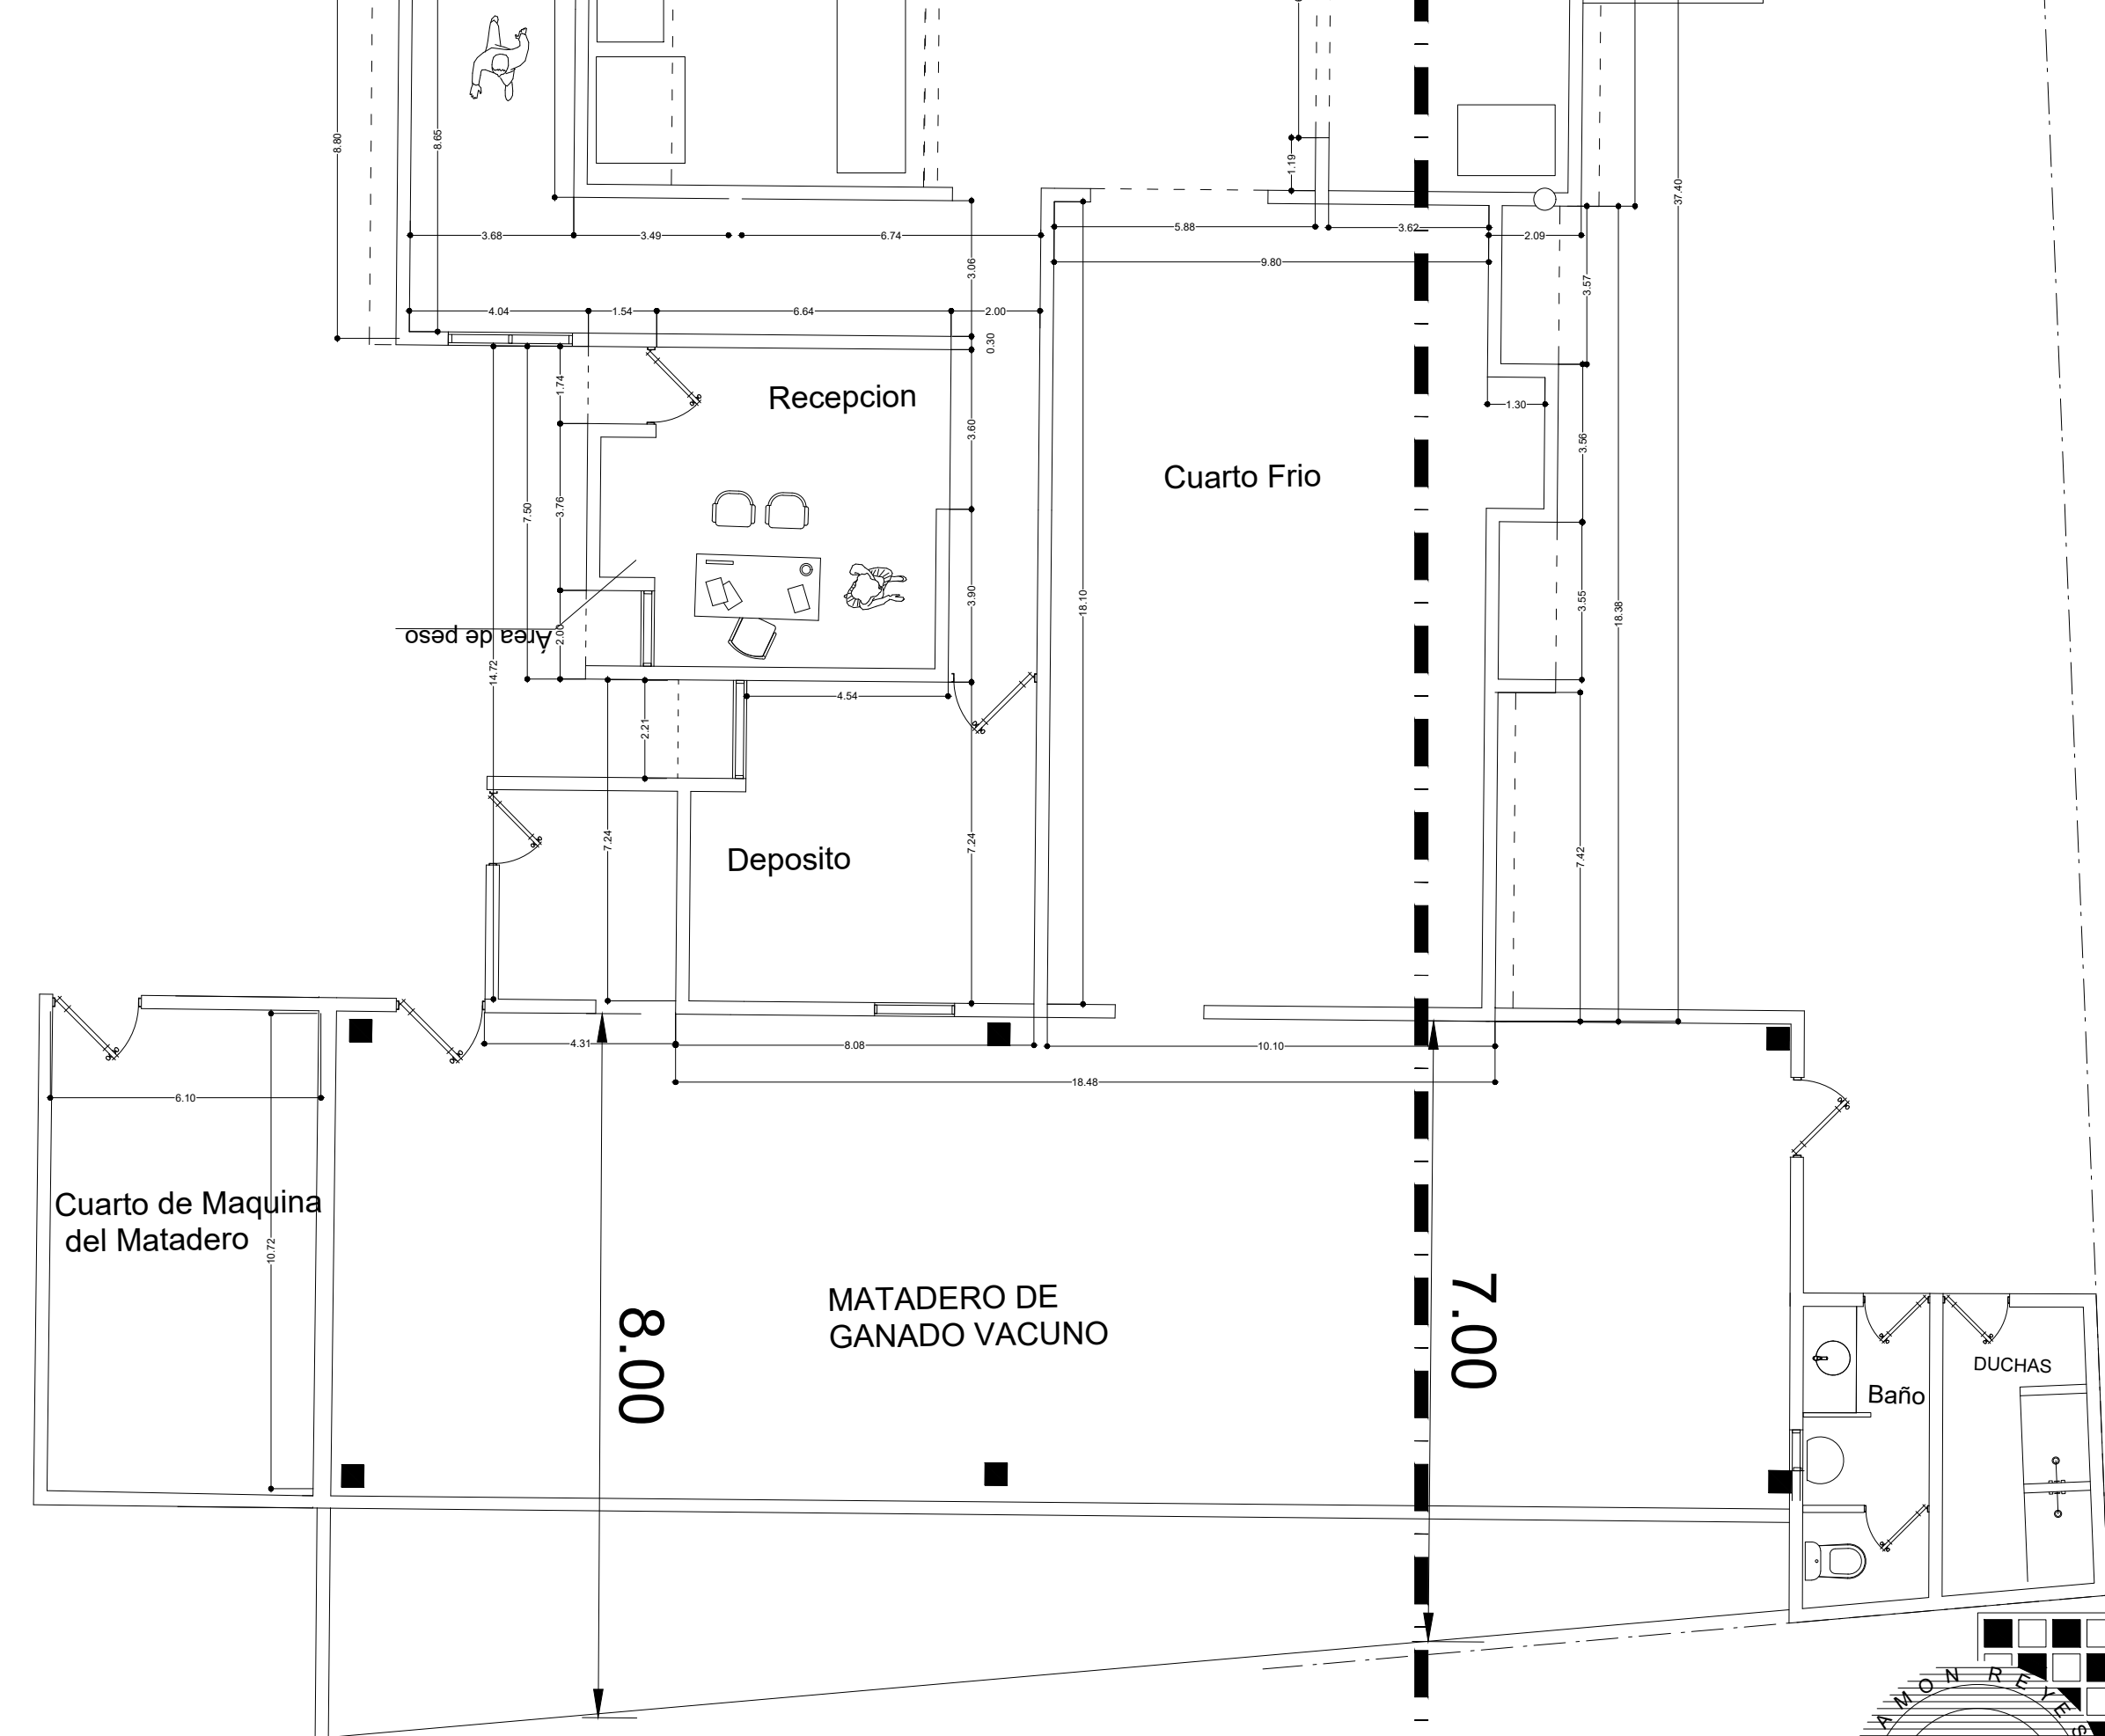

PLANTA DIMENSIONADA ESC.1: 50

PROYECTO		DISTRIBUIDORA DE CARNES FEGUISAMER	
ESCALA : 1: 100		FECHA : SEPTIEMBRE - 2022	
DIRECCION :		AV. PADRE LAS CASAS, JACAGUA, SANTIAGO DE LOS CABALLEROS	
CONTENIDO :		PLANTA ARQ. DIMENSIONADA	
PROPIETARIO :		DISTRIBUIDORA DE CARNES FEGUISAMER	
RESPONSABLE DEL PROYECTO		ING. KLEYRIS ALMANZAR - 28983	
DISEÑO ARQUITECTONICO		DISEÑO ESTRUCTURAL	
ARG. RAMON REYES		CODIA _____ FIRMA _____	
DISEÑO ELECTRICO		DIBUJO _____ FIRMA _____	
CODIA _____ FIRMA _____		DISEÑO SANITARIO	
CODIA _____ FIRMA _____		CODIA _____ FIRMA _____	