


ZONA UTM 19 NORTE				
Est	Rumbo	Dist	X	Y
1	S37° 28'E	300.40	349,576.16	2,187,094.35
2	S29° 49'W	253.65	349,758.86	2,186,855.90
3	N58° 16'W	112.86	349,632.73	2,186,635.83
4	N60° 28'W	54.83	349,536.73	2,186,695.18
5	N3° 32'E	449.96	349,489.02	2,186,722.20
6	S46° 19'E	14.33	349,516.75	2,187,171.30
7	S36° 11'E	83.07	349,527.12	2,187,161.40

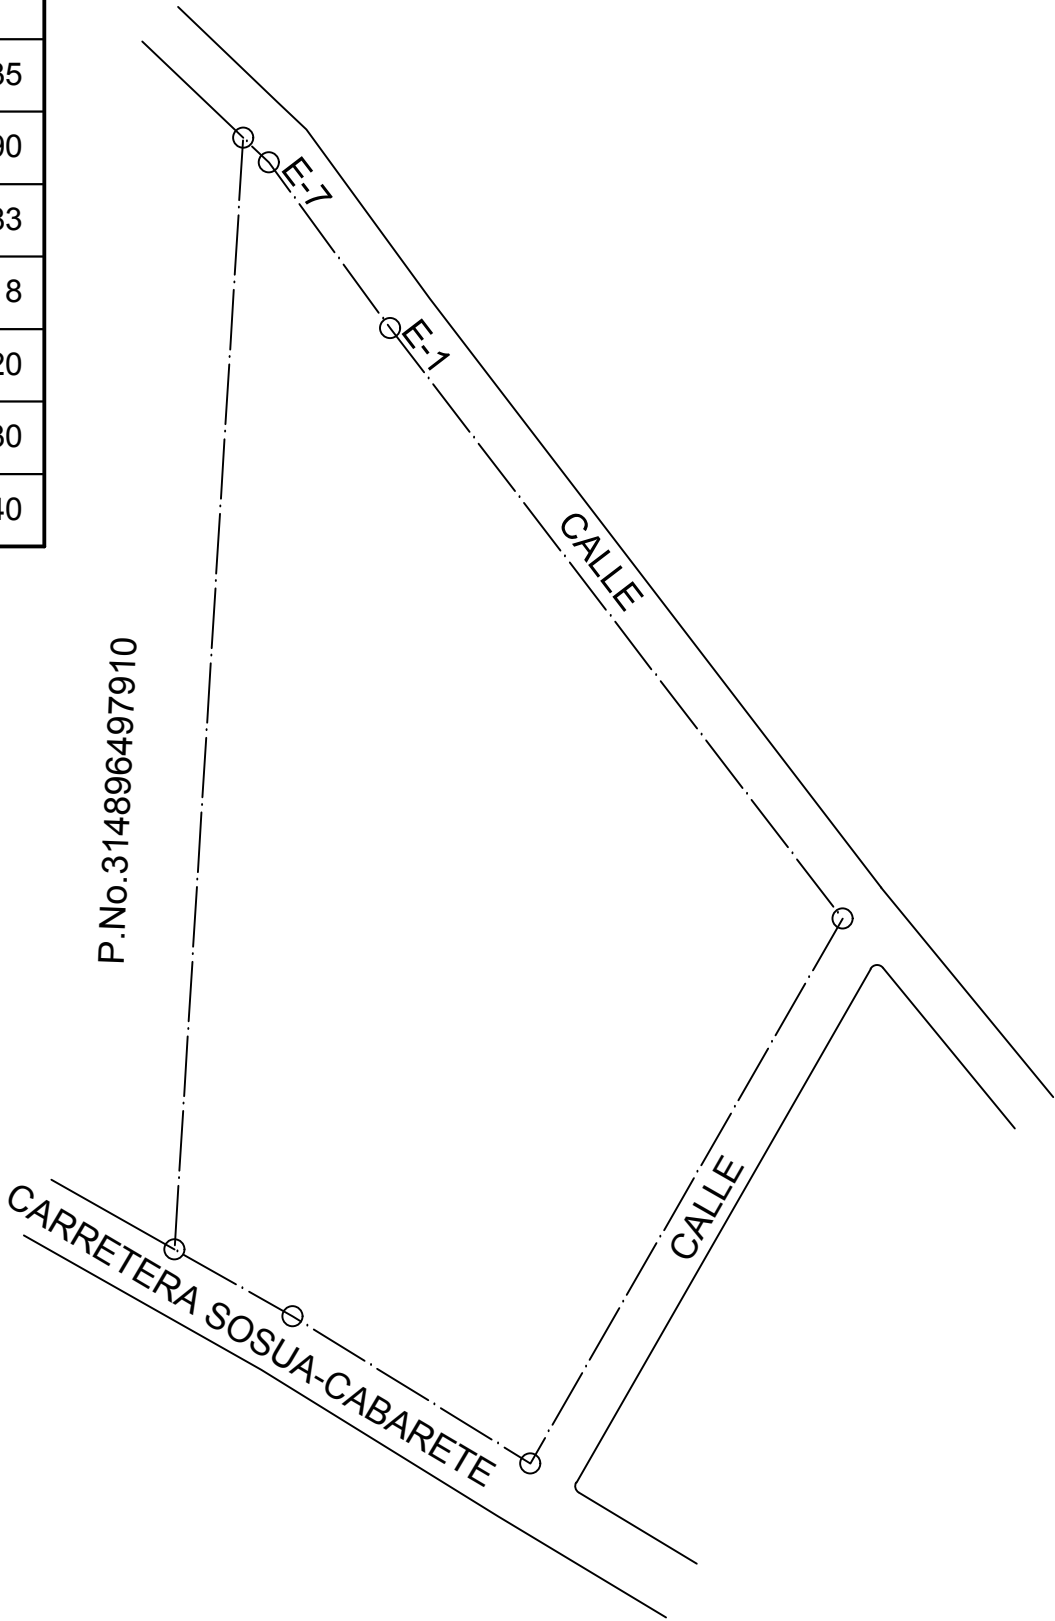

REPÚBLICA DOMINICANA PODER JUDICIAL JURISDICCIÓN INMOBILIARIA DIRECCIÓN REGIONAL DE MENSURAS CATASTRALES DEPARTAMENTO NORTE	
PLANO INDIVIDUAL	
OPERACIÓN CATASTRAL : COMPROBACION DE AREA	
DESIGNACIÓN CATASTRAL DE ORIGEN: P. No.314896682482 Y 314896593301	
DESIGNACIÓN TEMPORAL:	
Provincia: PUERTO PLATA	
Municipio: SOSUA	
Sección:	
Lugar : CABARETE	
REFERENCIA DE UBICACION:	
SUPERFICIE PARCELA: 80,000.15 M²	Escala= 1: 3,000
OBSERVACIONES:	NO. DE LAMINA 1 / 1
DESIGNACIÓN CATASTRAL POSICIONAL:	
Certifico haber realizado el trabajo en el terreno conforme a lo dispuesto en el Reglamento General de Mensuras Catastrales	De conformidad con lo dispuesto en el Reglamento General de Mensuras Catastrales
 Afirmensor FRANCISCO J. MARTINEZ Codia. 13786	DIRECTOR REGIONAL DE MENSURAS CATASTRALES DEPARTAMENTO NORTE