

PROYECTO:
URBANIZACIÓN
ESTANCIA NUEVA

UBICACION:
ESTANCIA NUEVA

PROPIETARIO:
DR. FRANCO

SELLOS Y NOTAS GENERALES

NO. REVISION

RESPONSABLE DE LA OBRA

ING. IVÁN TEJADA

DISEÑO ARQUITECTONICO
ARQ. ROSELYN GÓMEZ

DISEÑO ESTRUCTURAL

DISEÑO SANITARIO
ING. JORGE ESCAÑO

DISEÑO ELECTRICO



DISEÑO VIAL
ING. JULIO ALMONTE

CONTENIDO

PLANTA DE CONJUNTO

ESCALA: 1:750

FECHA: MAYO 2022

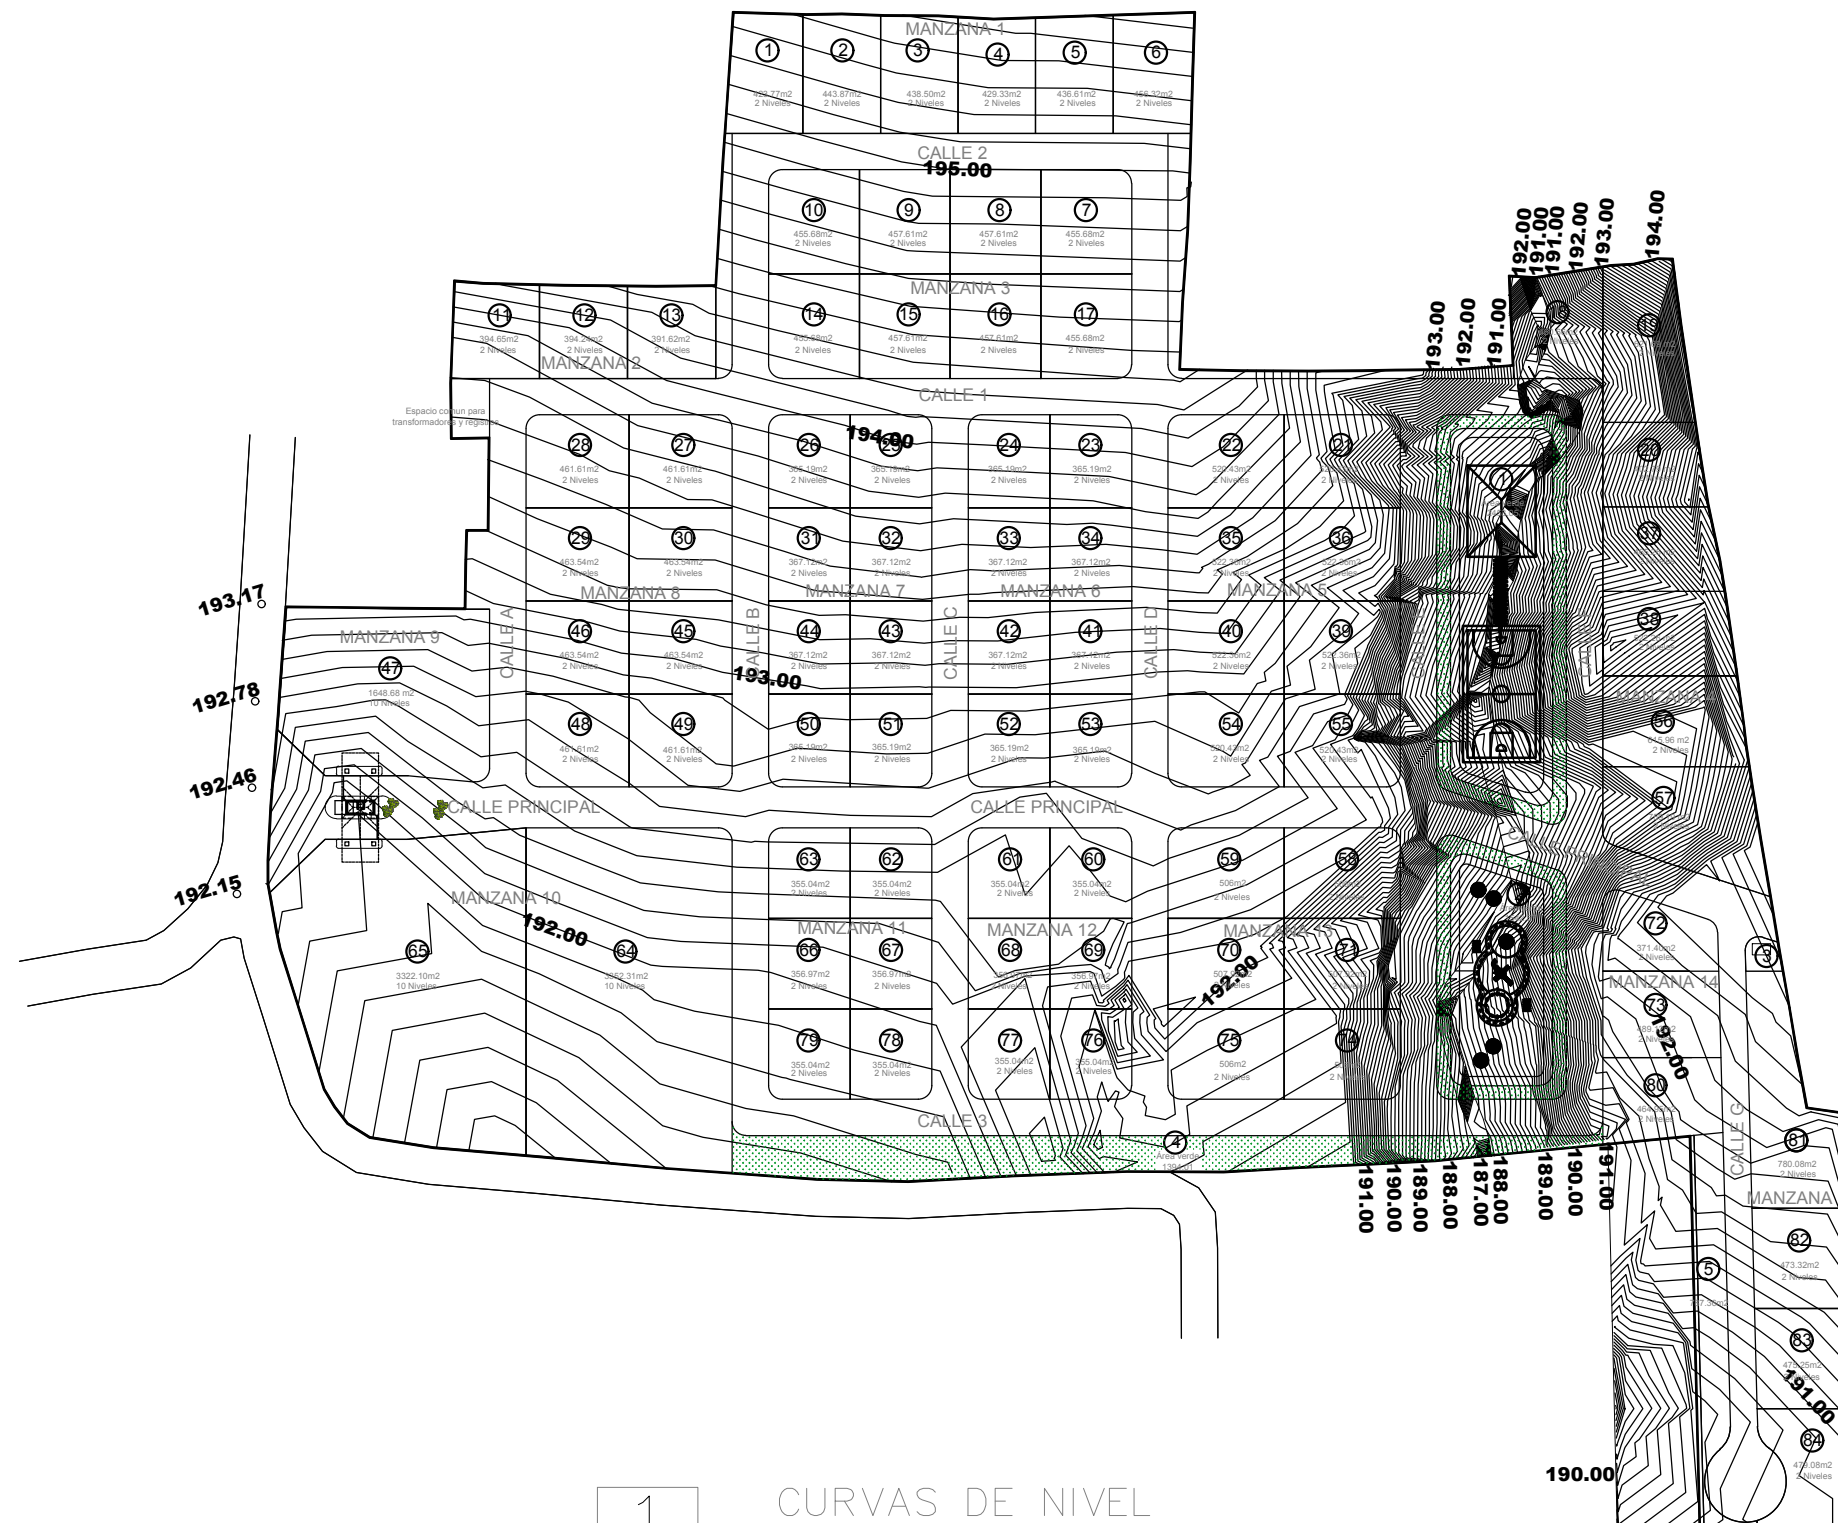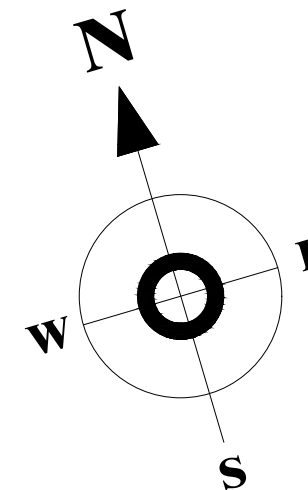

1 CURVAS DE NIVEL
H5 66,828.85 MTS2 esc. 1:750