


TABLA 1.1 - SOLARES

Terreno	Manzana	Límite de Altura	Tiempo de Límite	Área	Ud	Ancho	Profundidad
Área Reservada							
Lote 1	1.00	2 Pisos	20 años	433.77	Mts2	17.04	26.30
Lote 2	1.00	2 Pisos	20 años	443.87	Mts2	17.06	25.96
Lote 3	1.00	2 Pisos	20 años	438.50	Mts2	17.04	25.66
Lote 4	1.00	2 Pisos	20 años	429.33	Mts2	17.04	25.40
Lote 5	1.00	2 Pisos	20 años	436.61	Mts2	17.04	25.62
				SUBTOTAL	2,172.08		
				PORCENTAJE	3.25 %		
Lote 6	1.00	2 Pisos	20 años	456.32	Mts2	17.02	26.20
Lote 7	3.00	2 Pisos	20 años	455.68	Mts2	19.95	22.94
Lote 8	3.00	2 Pisos	20 años	457.61	Mts2	19.95	22.94
Lote 9	3.00	2 Pisos	20 años	457.61	Mts2	19.95	22.94
Lote 10	3.00	2 Pisos	20 años	455.68	Mts2	19.95	22.94
Lote 11	2.00	2 Pisos	20 años	394.65	Mts2	19.40	20.90
Lote 12	2.00	2 Pisos	20 años	394.24	Mts2	19.38	20.36
Lote 13	2.00	2 Pisos	20 años	391.62	Mts2	19.38	20.25
Lote 14	3.00	2 Pisos	20 años	455.68	Mts2	19.95	22.94
Lote 15	3.00	2 Pisos	20 años	457.61	Mts2	19.95	22.94
Lote 16	3.00	2 Pisos	20 años	457.61	Mts2	19.95	22.94
Lote 17	3.00	2 Pisos	20 años	455.68	Mts2	19.95	22.94
Lote 18	4.00	2 Pisos	20 años	460.66	Mts2	19.61	22.01
Lote 19	4.00	2 Pisos	20 años	457.68	Mts2	24.34	26.54
Lote 20	4.00	2 Pisos	20 años	422.79	Mts2	18.57	23.16
Lote 21	5.00	2 Pisos	20 años	520.43	Mts2	20.44	25.54
Lote 22	5.00	2 Pisos	20 años	520.43	Mts2	20.44	25.54
Lote 23	6.00	2 Pisos	20 años	365.19	Mts2	20.45	17.95
Lote 24	6.00	2 Pisos	20 años	365.19	Mts2	20.45	17.95
Lote 25	7.00	2 Pisos	20 años	365.19	Mts2	20.45	17.95
Lote 26	7.00	2 Pisos	20 años	365.19	Mts2	20.45	17.95
Lote 27	8.00	2 Pisos	20 años	461.61	Mts2	20.45	22.66
Lote 28	8.00	2 Pisos	20 años	461.61	Mts2	20.45	22.66
Lote 29	8.00	2 Pisos	20 años	463.54	Mts2	20.45	22.66
Lote 30	8.00	2 Pisos	20 años	463.54	Mts2	20.45	22.66
Lote 31	7.00	2 Pisos	20 años	367.12	Mts2	20.45	17.95
Lote 32	7.00	2 Pisos	20 años	367.12	Mts2	20.45	17.95
Lote 33	6.00	2 Pisos	20 años	367.12	Mts2	20.45	17.95
Lote 34	6.00	2 Pisos	20 años	367.12	Mts2	20.45	17.95
Lote 35	5.00	2 Pisos	20 años	522.36	Mts2	20.45	25.54
Lote 36	5.00	2 Pisos	20 años	522.36	Mts2	20.45	25.54
Lote 37	4.00	2 Pisos	20 años	465.26	Mts2	18.57	26.70
Lote 38	4.00	2 Pisos	20 años	522.26	Mts2	18.57	29.49
Lote 39	5.00	2 Pisos	20 años	522.36	Mts2	20.45	20.45
Lote 40	5.00	2 Pisos	20 años	522.36	Mts2	20.45	25.54
Lote 41	6.00	2 Pisos	20 años	367.12	Mts2	20.45	17.95
Lote 42	6.00	2 Pisos	20 años	367.12	Mts2	20.45	17.95
Lote 43	7.00	2 Pisos	20 años	367.12	Mts2	20.45	17.95
Lote 44	7.00	2 Pisos	20 años	367.12	Mts2	20.45	17.95
Lote 45	8.00	2 Pisos	20 años	463.54	Mts2	20.45	22.66
Lote 46	8.00	2 Pisos	20 años	463.54	Mts2	20.45	22.66
Lote 47	9.00	10 Pisos	20 años	1,648.68	Mts2	34.94	44.69
Lote 48	8.00	2 Pisos	20 años	461.61	Mts2	20.45	22.66
Lote 49	8.00	2 Pisos	20 años	461.61	Mts2	20.45	22.66
Lote 50	7.00	2 Pisos	20 años	365.19	Mts2	20.45	17.95
Lote 51	7.00	2 Pisos	20 años	365.19	Mts2	20.45	17.95
Lote 52	6.00	2 Pisos	20 años	365.19	Mts2	20.45	17.95
Lote 53	6.00	2 Pisos	20 años	365.19	Mts2	20.45	17.95
Lote 54	5.00	2 Pisos	20 años	520.43	Mts2	20.45	25.54
Lote 55	5.00	2 Pisos	20 años	520.43	Mts2	20.45	25.54
Lote 56	4.00	2 Pisos	20 años	615.96	Mts2	20.00	29.49
Lote 57	4.00	2 Pisos	20 años	759.19	Mts2	14.27	32.15
Lote 58	13.00	2 Pisos	20 años	506.00	Mts2	19.89	25.54
Lote 59	13.00	2 Pisos	20 años	506.00	Mts2	19.89	25.54
Lote 60	12.00	2 Pisos	20 años	355.04	Mts2	19.89	17.95
Lote 61	12.00	2 Pisos	20 años	355.04	Mts2	19.89	17.95
Lote 62	11.00	2 Pisos	20 años	355.04	Mts2	19.89	17.95
Lote 63	11.00	2 Pisos	20 años	355.04	Mts2	19.89	17.95
Lote 64	10.00	10 Pisos	20 años	3,352.31	Mts2	42.31	71.92
Lote 65	10.00	2 Pisos	20 años	3,322.10	Mts2	52.00	71.92
Lote 66	11.00	2 Pisos	20 años	356.97	Mts2	19.89	17.95
Lote 67	11.00	2 Pisos	20 años	356.97	Mts2	19.89	17.95
Lote 68	12.00	2 Pisos	20 años	356.97	Mts2	19.89	17.95
Lote 69	12.00	2 Pisos	20 años	356.97	Mts2	19.89	17.95
Lote 70	13.00	2 Pisos	20 años	507.92	Mts2	19.89	25.54
Lote 71	13.00	2 Pisos	20 años	507.92	Mts2	19.89	25.54
Lote 72	14.00	2 Pisos	20 años	371.40	Mts2	14.52	26.48
Lote 73	14.00	2 Pisos	20 años	489.12	Mts2	19.01	25.97
Lote 74	13.00	2 Pisos	20 años	506.00	Mts2	19.89	25.54
Lote 75	13.00	2 Pisos	20 años	506.00	Mts2	19.89	25.54
Lote 76	12.00	2 Pisos	20 años	355.04	Mts2	19.89	17.95
Lote 77	12.00	2 Pisos	20 años	355.04	Mts2	19.89	17.95
Lote 78	11.00	2 Pisos	20 años	355.04	Mts2	19.89	17.95
Lote 79	11.00	2 Pisos	20 años	355.04	Mts2	19.89	17.95
Lote 80	14.00	2 Pisos	20 años	464.95	Mts2	19.01	25.97
Lote 81	15.00	2 Pisos	20 años	780.08	Mts2	52.15	21.49
Lote 82	15.00	2 Pisos	20 años	473.32	Mts2	22.01	21.49
Lote 83	15.00	2 Pisos	20 años	473.25	Mts2	22.01	21.73
Lote 84	15.00	2 Pisos	20 años	479.08	Mts2	25.56	21.73
Lote 85	15.00	2 Pisos	20 años	478.26	Mts2	65.00	7.00
				SUBTOTAL	42,510.83		
				PORCENTAJE	63.81 %		
Área Verde							
1				2,453.05	Mts2		
2				1,542.57	Mts2		
3				52.60	Mts2		
4				1,394.01	Mts2		
				SUBTOTAL	5,442.23		
				PORCENTAJE	8.14 %		
Calles, aceras y contenidos							
				16,703.91	Mts2		
				SUBTOTAL	16,703.91		
				PORCENTAJE	25.00 %		
				TOTAL	66,828.85		
				PORCENTAJE	100.00 %		

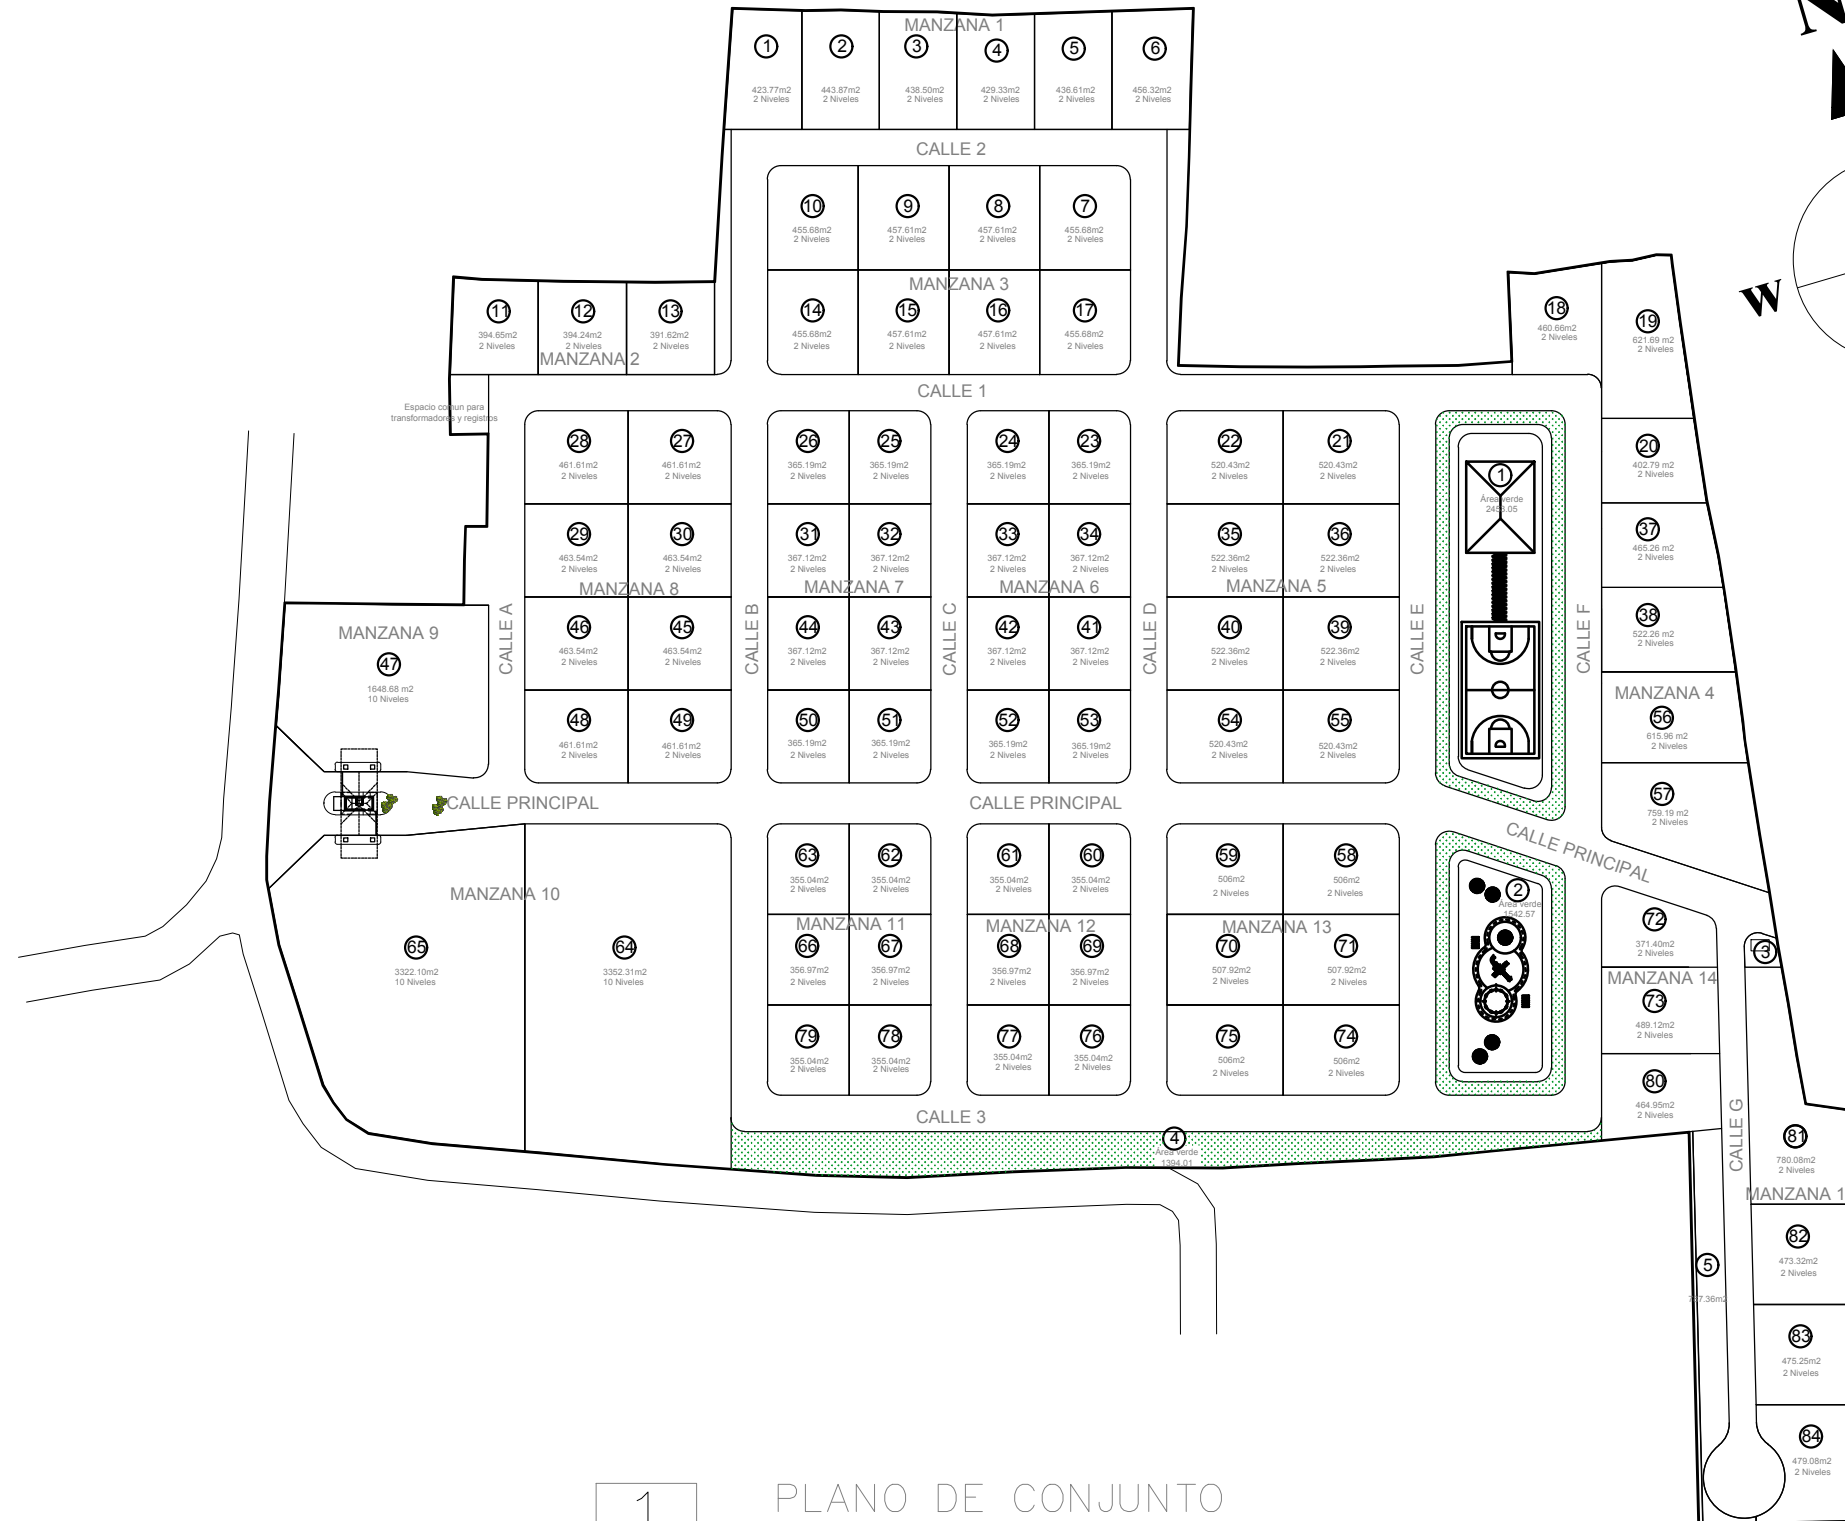

1
H3

PLANO DE CONJUNTO
66,828.85 MTS2 esc. 1:750

PROYECTO:
URBANIZACIÓN ESTANCIA NUEVA

UBICACION:
ESTANCIA NUEVA

PROPIETARIO:
DR. FRANCO

SELLOS Y NOTAS GENERALES

NO.	REVISION		

- RESPONSABLE DE LA OBRA
ING. IVÁN TEJADA
- DISEÑO ARQUITECTONICO
ARQ. ROSELYN GÓMEZ
- DISEÑO ESTRUCTURAL
- DISEÑO SANITARIO
ING. JORGE ESCAÑO
- DISEÑO ELECTRICO
- DISEÑO VIAL
ING. JULIO ALMONTE

CONTENIDO
PLANTA DE CONJUNTO