


SECCIÓN TÍPICA MALECÓN DE NAGUA

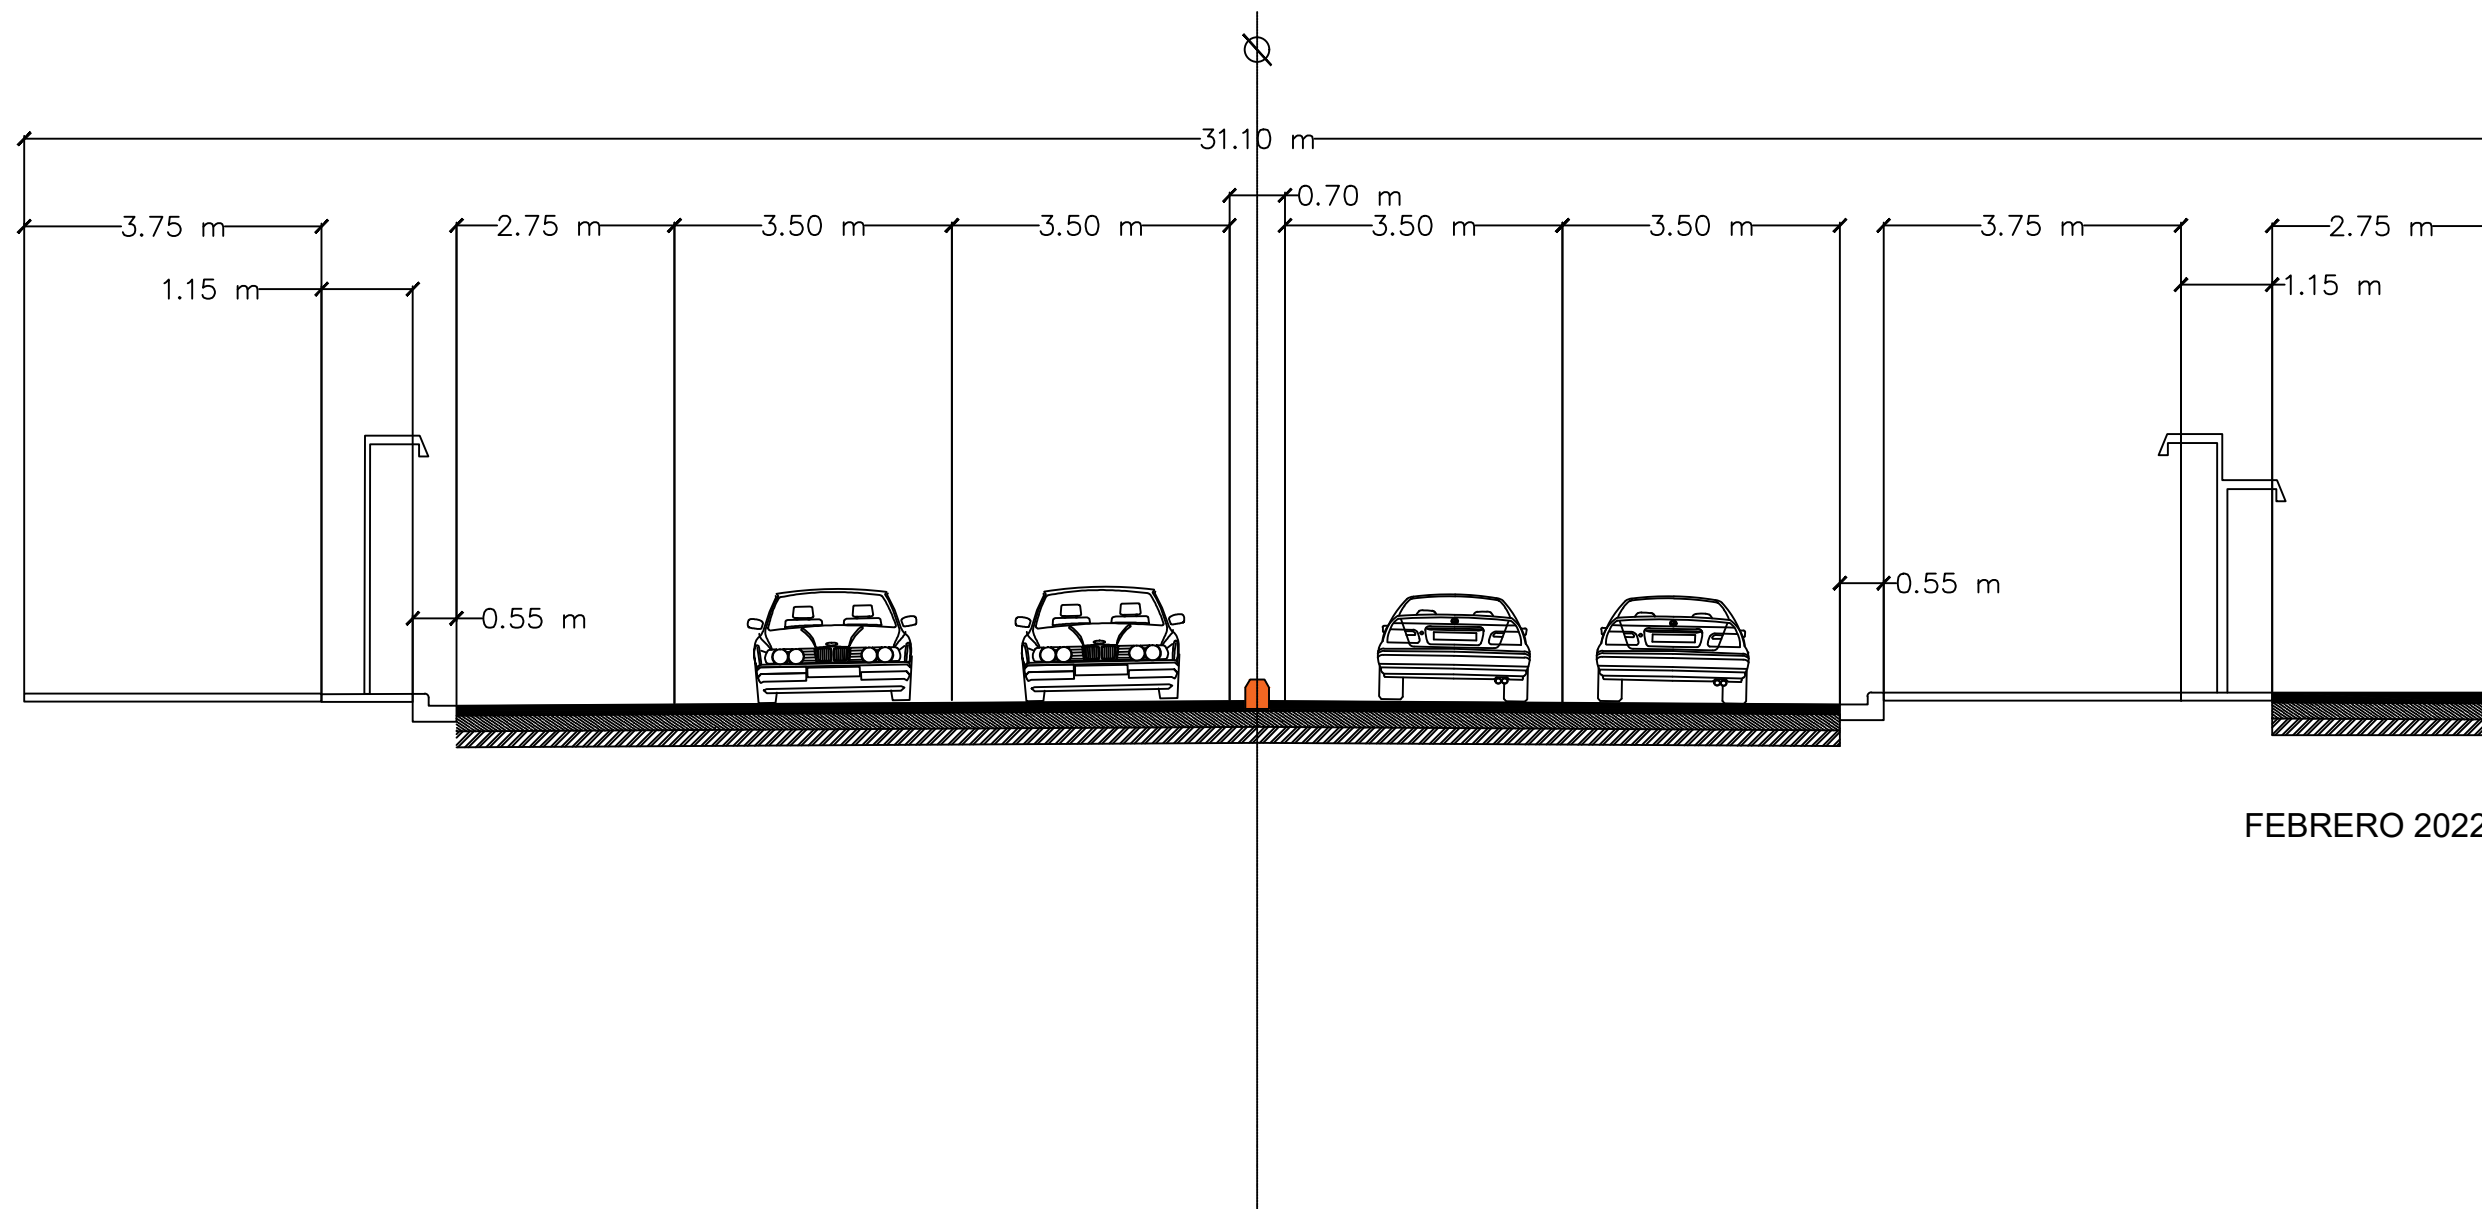

FEBRERO 2022

PROYECTO:
RETORNOS EN PEAJE
AUTOPISTA 6 DE NOVIEMBRE

LOCALIZACION:
PROV. SANTO DOMINGO



PROPIETARIO
Estado Dominicano

DEDPV
ING. ANA MARIA DE LA CRUZ
ENCARGADA DEPARTAMENTO ESTUDIOS Y DISEÑOS
DE PROYECTOS VIALES

DISEÑO VIAL
ING. JOSEYRI MARRERO
ING. FRANCISCO REYES

DIBUJANTE
ING. GLORY POLANCO
ING. DANIZA RONDON

LEVANTAMIENTO TOPOGRÁFICO:
BERNARDO CAMACHO

FECHA | ABRIL 2021

TÍTULO DE DIBUJO:
PLANTA DE
DEMOLICION

ESCALA: N/A