

PROYECTO
**ALTO VELO
ECO RESIDENCES**

DIRECCIÓN
**Calle Central, Camino, Bucanye
Pedernales, Rep. Dom.**

DIRECCIÓN CATASTRAL
Provincia: Pedernales
Municipio: Pedernales
Sector: Bucanye
Agrimensor:
CODIA:

PROPIETARIO
**Promotora Desarrolladora
Inmobiliaria Hernández
Gómez S.R.L.**

Bartolomé Cristóbal Gamundi Núñez
Representante

DISEÑO ARQUITECTÓNICO

Arquitecta: Victoria Lora
CODIA: 0625

Arquitecta: Patricia Vega
CODIA: 40248

Arquitecta: Maureen Estrella
CODIA: 39554

EMPRESA CONSTRUCTORA

Constructora Teddy S.R.L.

DISEÑO ESTRUCTURAL

Ingeniero: -
CODIA: -

DISEÑO SANITARIO

Ingeniero: -
CODIA: -

DISEÑO ELÉCTRICO

Ingeniero: -
CODIA: -

DIBUJO ARQUITECTÓNICO

Arquitecto: Fernando Rguez.
CODIA: -

ID PLANO

LOCALIZACIÓN

Escala 1:150


Número de Página

A01 | 11


Fecha: Diciembre 2021



LOCALIZACIÓN DEL SOLAR
EN LA REPÚBLICA DOMINICANA

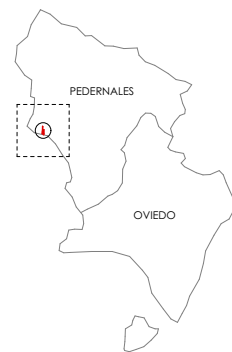


LOCALIZACIÓN DEL SOLAR
EN LA PROVINCIA PEDERNALES

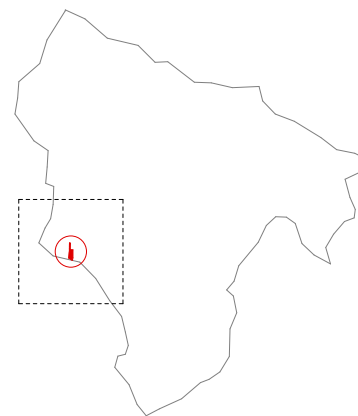

LOCALIZACIÓN DEL SOLAR
EN EL MUNICIPIO PEDERNALES



LOCALIZACIÓN DEL SOLAR EN SU ENTORNO INMEDIATO

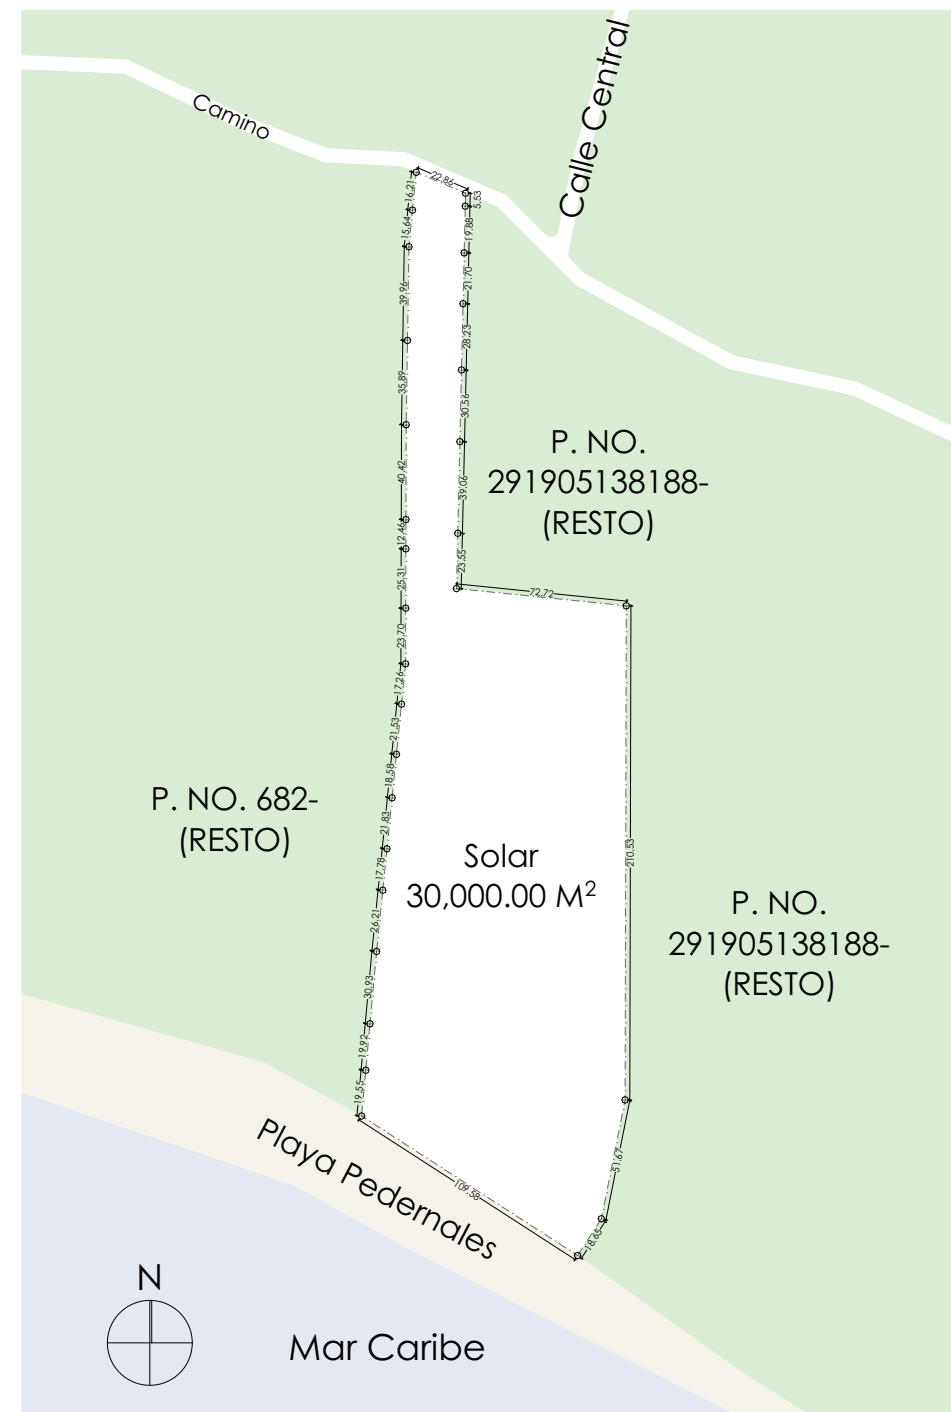

SOLAR

111 **Planta de Localización y Ubicación**
Sin Escala