

PROYECTO  
**ALTO VELO  
ECO RESIDENCES**

DIRECCIÓN  
**Calle Central, Camino, Bucanye  
Pedernales, Rep. Dom.**

DIRECCIÓN CATASTRAL  
Provincia: Pedernales  
Municipio: Pedernales  
Sector: Bucanye  
Agrimensor:  
CODIA:

PROPIETARIO  
**Promotora Desarrolladora  
Inmobiliaria Hernández  
Gómez S.R.L.**

**Bartolomé Cristóbal Gamundi Núñez**  
Representante

DISEÑO ARQUITECTÓNICO

Arquitecta: Victoria Lora  
CODIA: 0625

Arquitecta: Patricia Vega  
CODIA: 40248

Arquitecta: Maureen Estrella  
CODIA: 39554

EMPRESA CONSTRUCTORA

Constructora Teddy S.R.L.

DISEÑO ESTRUCTURAL

Ingeniero: -  
CODIA: -

DISEÑO SANITARIO

Ingeniero: -  
CODIA: -

DISEÑO ELÉCTRICO

Ingeniero: -  
CODIA: -

DIBUJO ARQUITECTÓNICO


Arquitecto: Fernando Rguez.  
CODIA: -

ID PLANO  
**PARQUEOS  
FRONTALES**  
Escala 1:150

Número de Página

**A08 | 11**

Fecha: Diciembre 2021

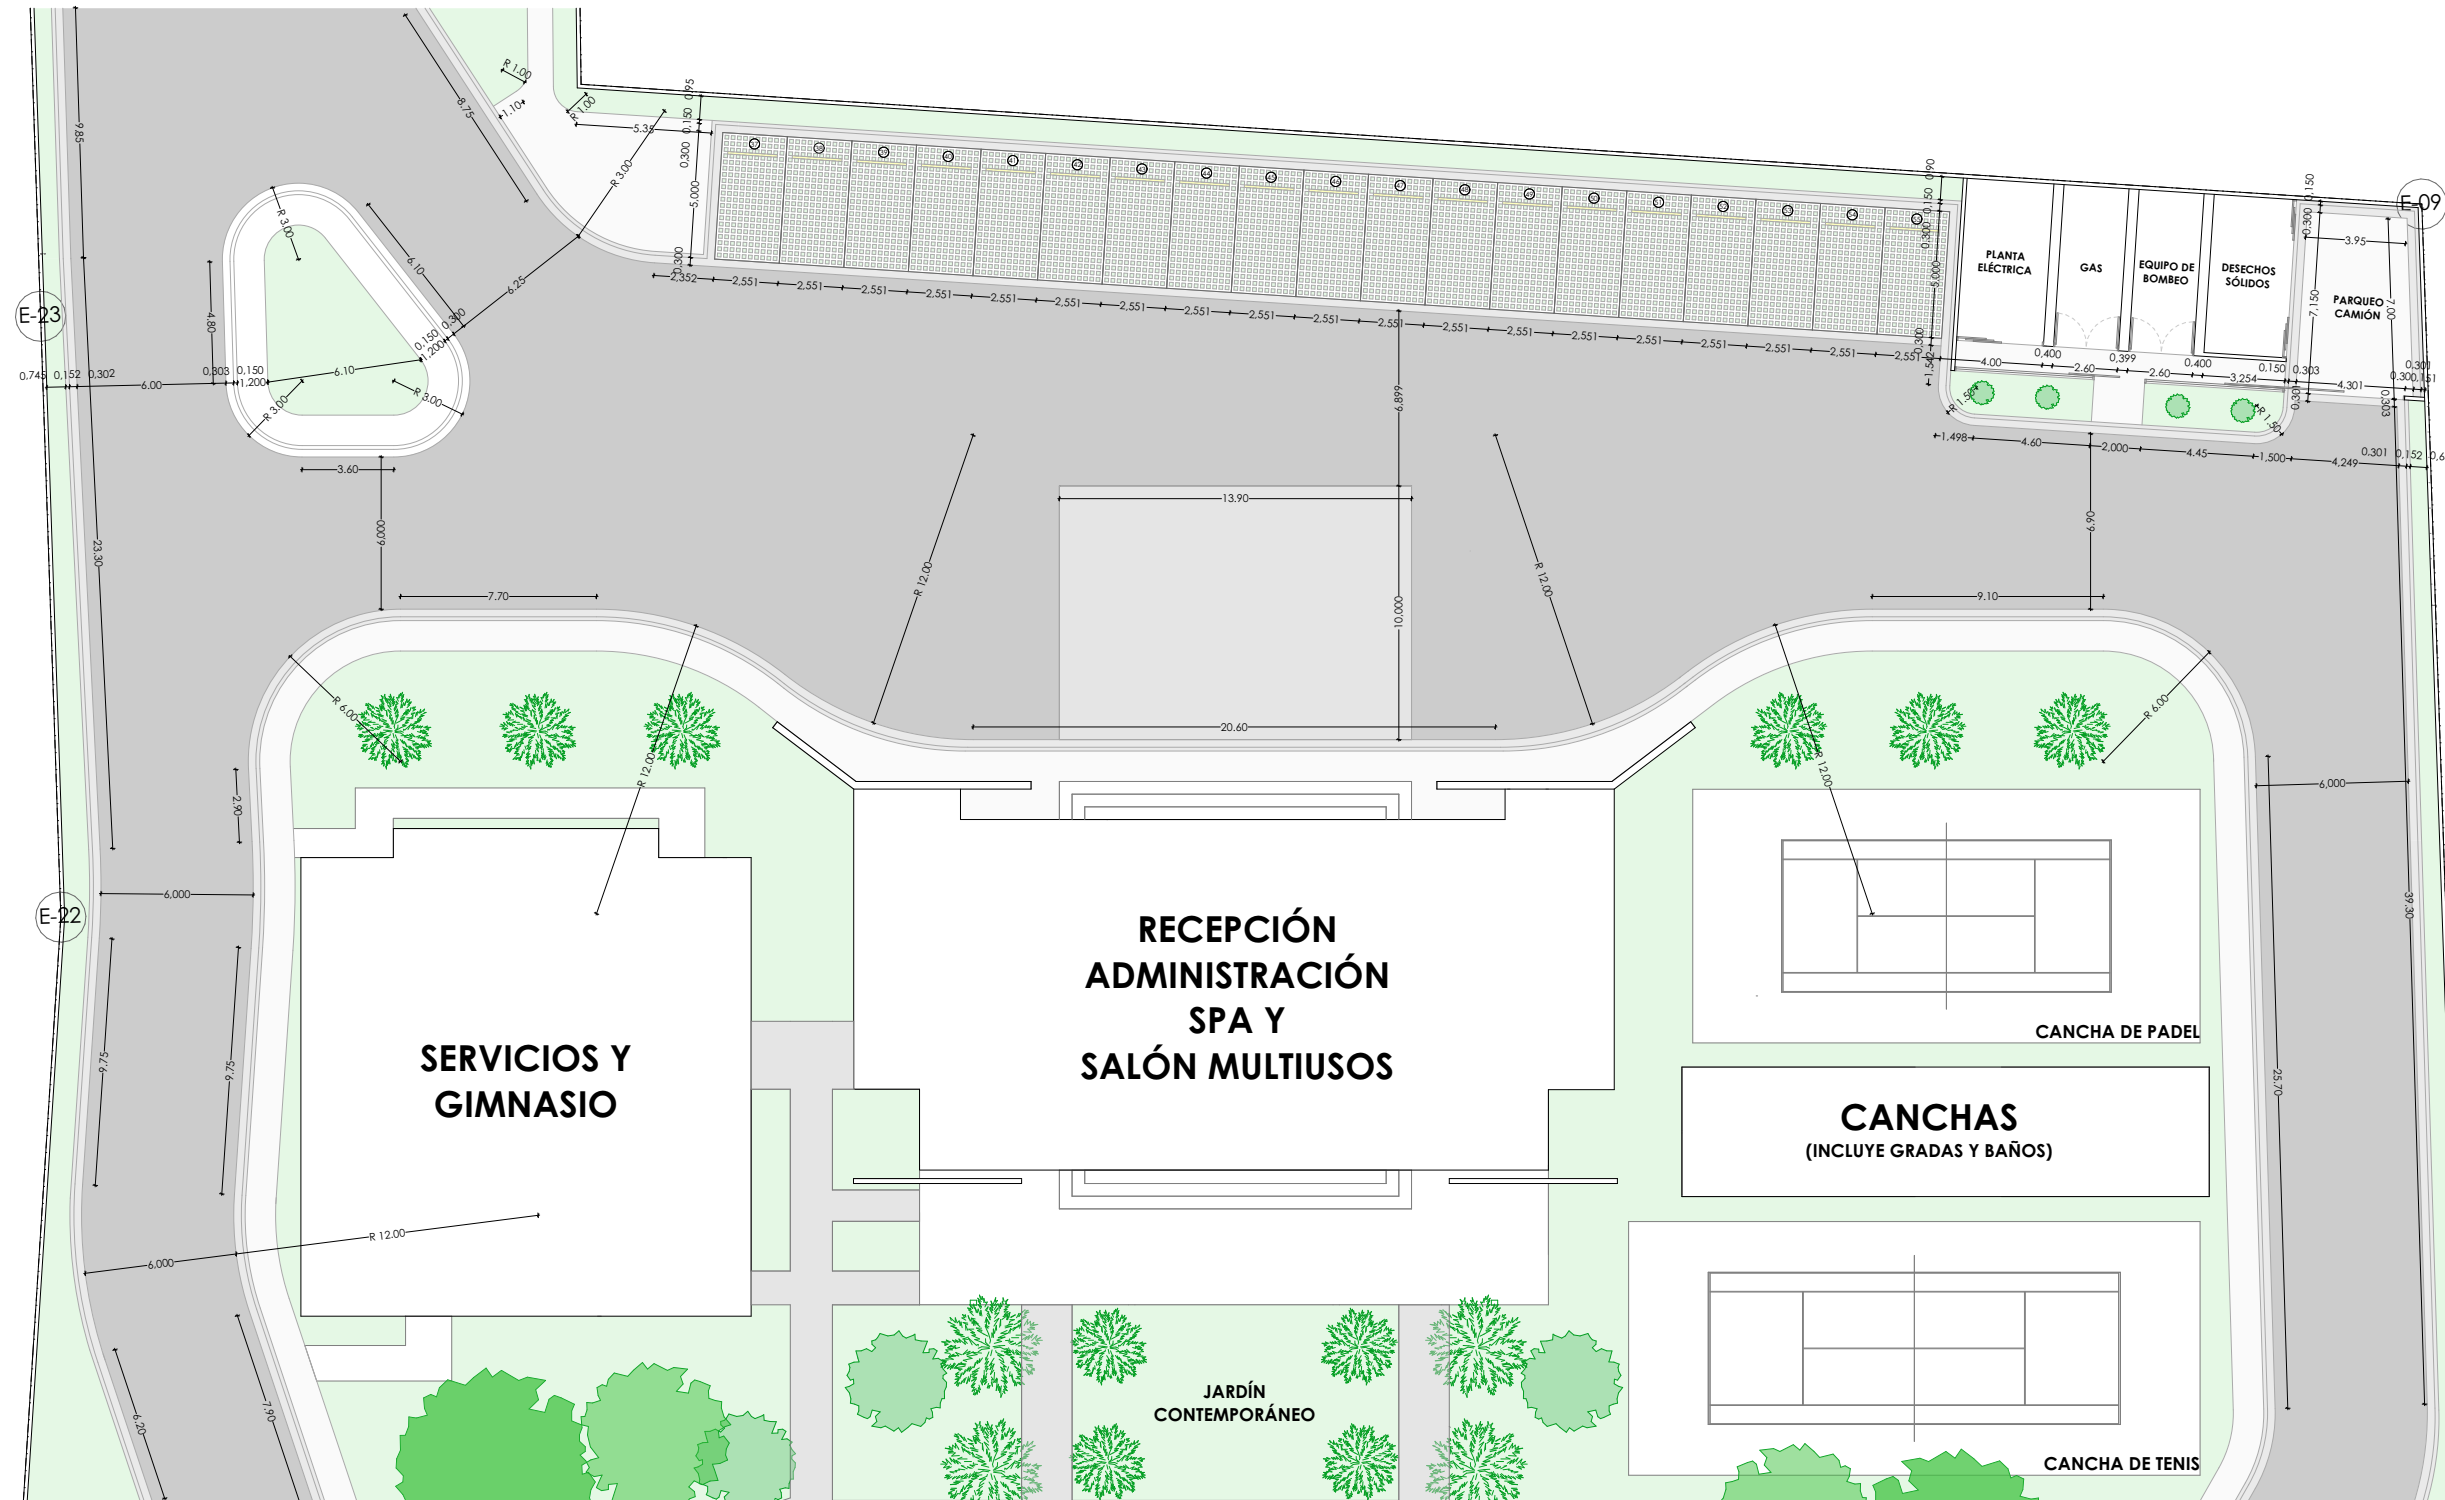

111 **Planta de Parqueos Frontales**  
Esc.: 1:150