


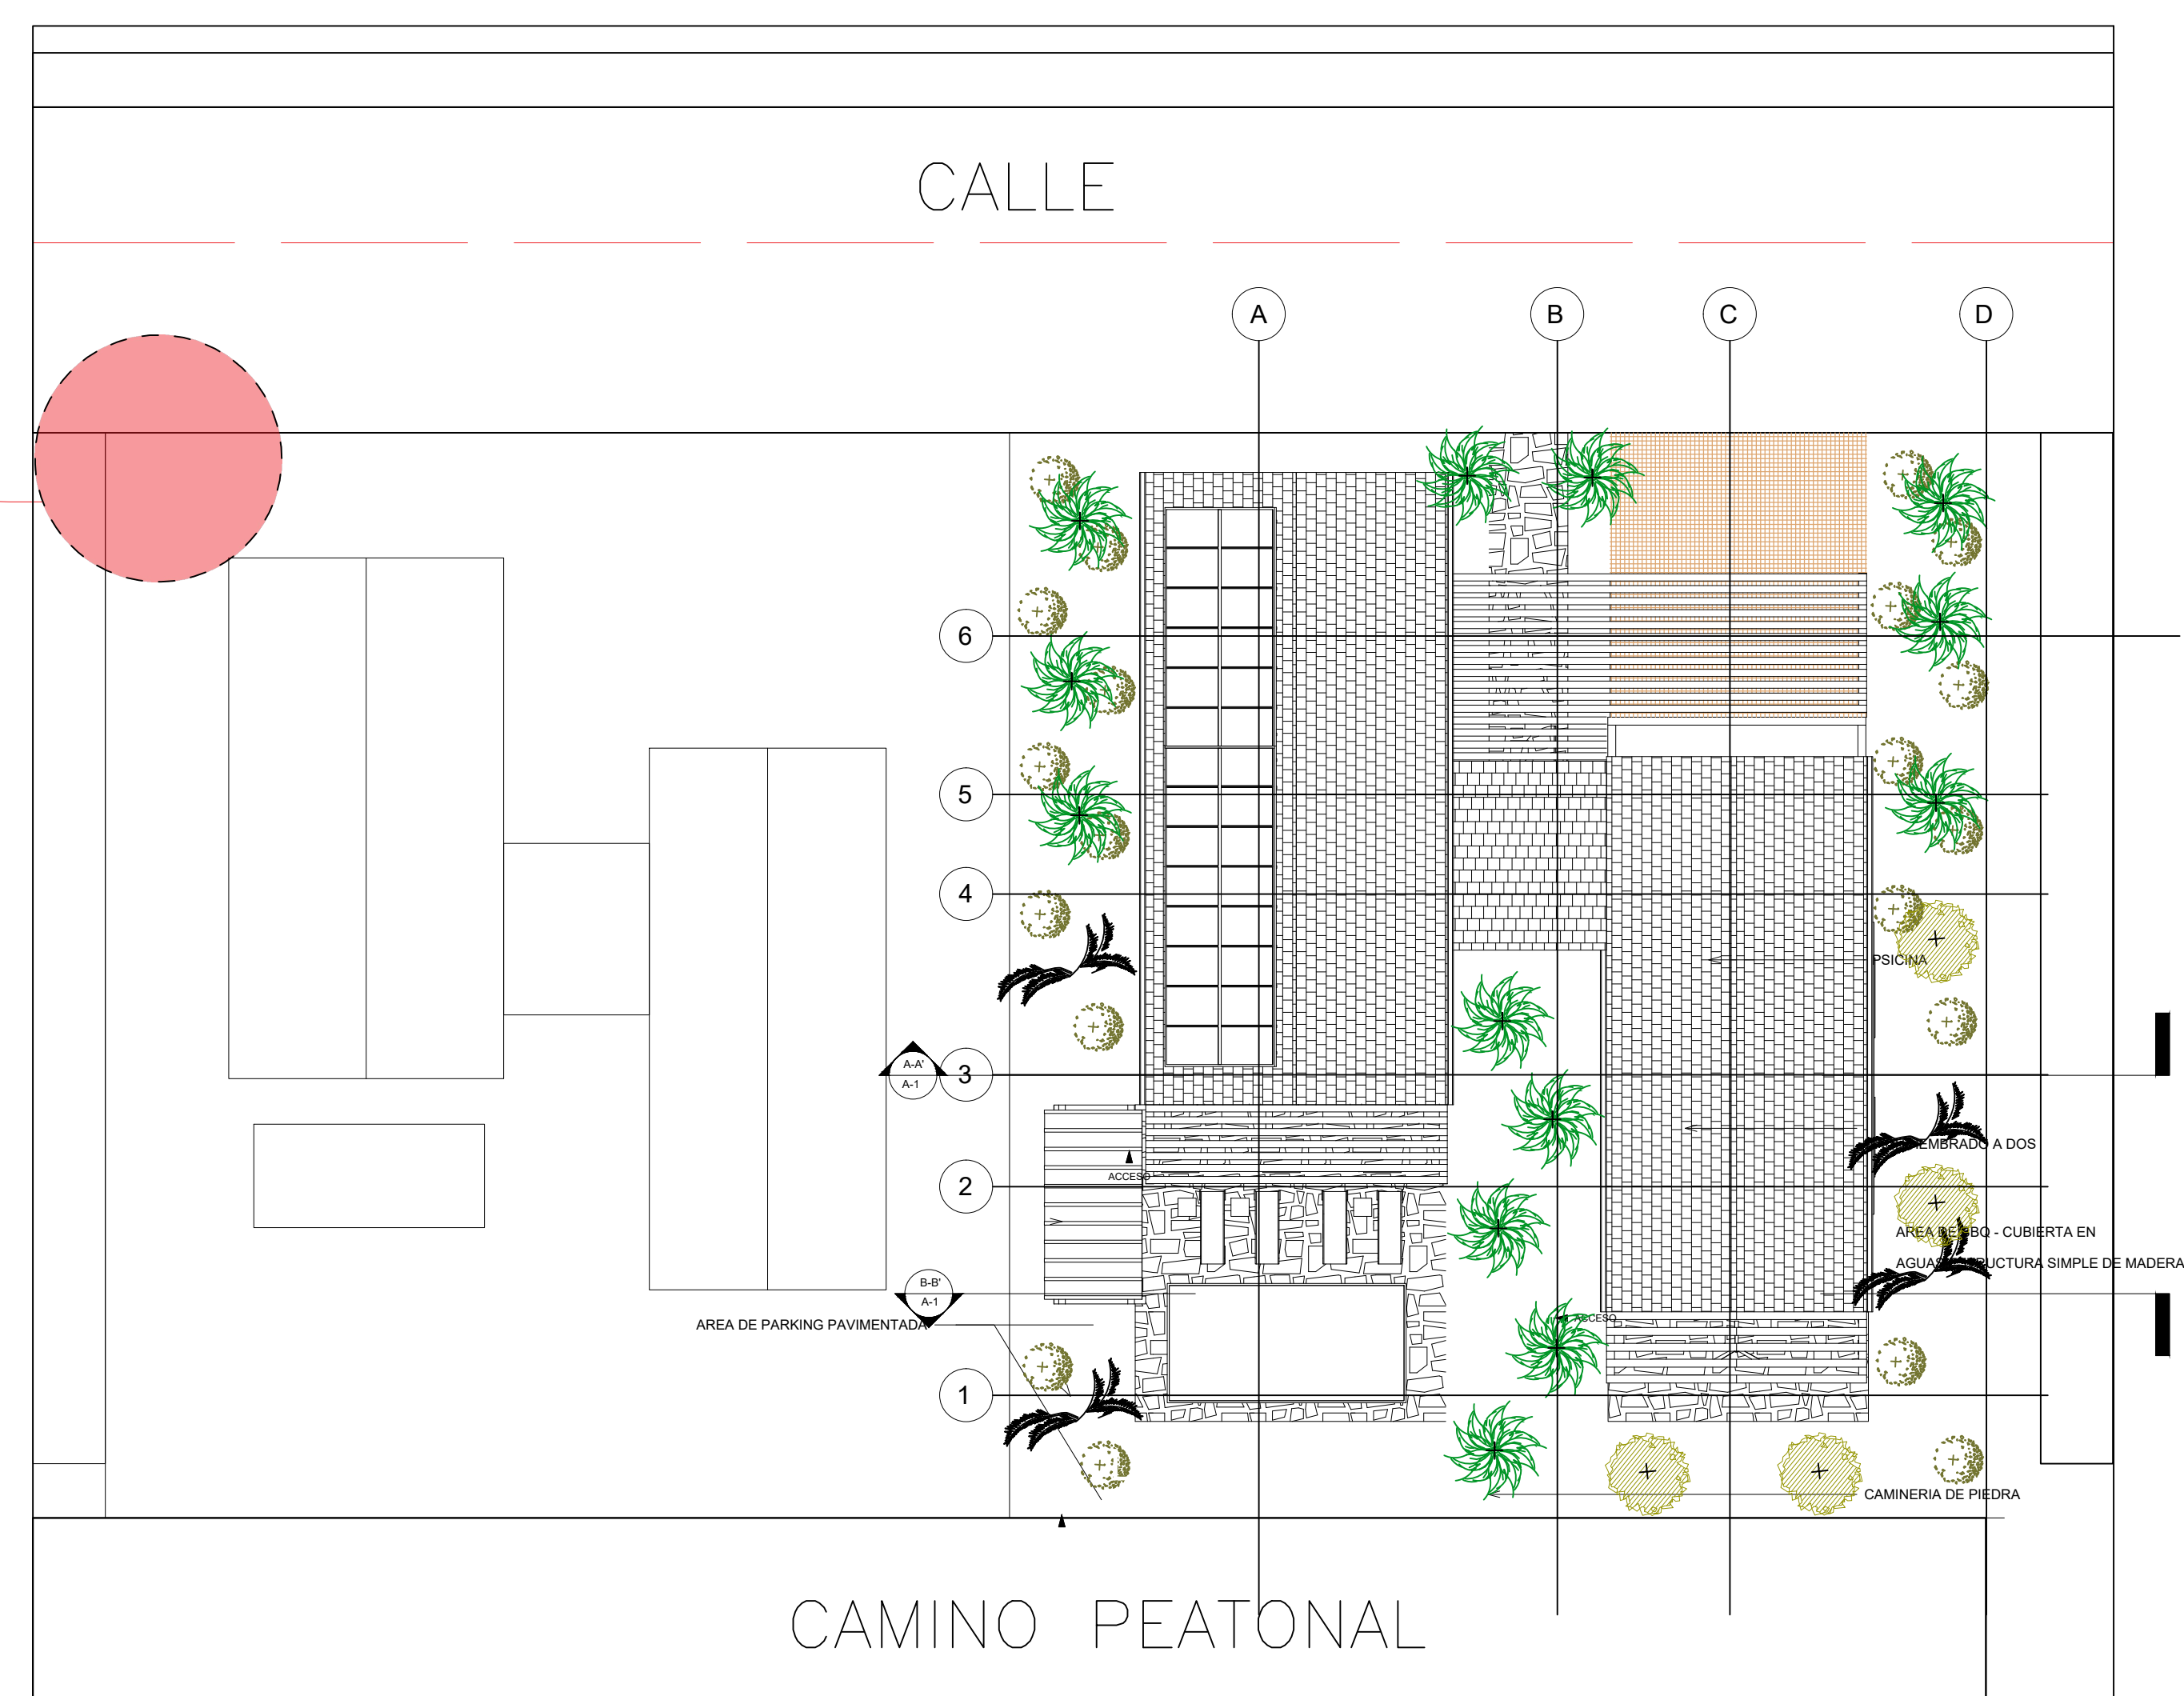

PROYECTO
SABANA EQUESTRIAN RESIDENCES

| SIMBOLOGIA | |
|------------|------------------------------|
| | Muros |
| | Puertas |
| | Ventanas |
| | Ejes |
| | Cortes |
| | No. Detalle Arq - No.Hoja |
| | Nivel de piso terminado |

| LEYENDA ELEMENTOS | | |
|-------------------|----------|-------------------------------------------|
| SIMBOLO | CANTIDAD | DESCRIPCIÓN |
| | N/A | LIMITE DE LA PROPIEDAD |
| | 4 APROX | ARBOL PROUESTO |
| | 20 APROX | ARBUSTOS BAJOS PROUESTOS |
| | 13 APROX | PALMERA REAL PROUESTA |
| | 4 APROX | PALMERA PLATANERA PROUESTA ENTRE LINDEROS |
| | 66 UDS | PAVIGRAMA |
| | 6 APROX | BALDOSA CORALINA |
| | N/A | GRAMA |
| | N/A | LIMATESA ALFALICAS |
| | 1 | LIMATESA ALFALICAS |
| | 3 | BAIANTE DE LLUEVA |
| | 1 | SALIDA DE VENTILACION |



LOCALIZACION – GEOREFERENCIADA
SABANA, PARCELA M10 LOTE 2



VILLA B1

COHARC STUDIO

PROYECTO

SABANA EQUESTRIAN & RESIDENCES

CONTENIDO:

PLANTA DE CONJUNTO

PROPIETARIO:

INVERSIONES TROPICARIBE SA

RESPONSABLE:

SALVADOR ANTONIO TERMINI GUZMAN

DIS.ARQUITECTONICO

ARQ. PAMELA MALLEN
CODIA: 29404

DIS.ESTRUCTURAL

ING. AMERICO GUERRERO
CODIA: 21105

DIS.SANITARIO


ING. AMERICO GUERRERO
CODIA: 21105

DIS.ELECTRICO

ING. SAMUEL LEONARDO RODRIGUEZ
CODIA: 40836

DIBUJANTE

COHARC STUDIO

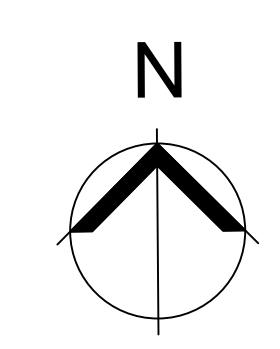

A-101

A-109