

24


Puntos Georreferenciados		01/03/2022 08:23 AM	
FACTOR DE ESCALA C			
Puntos	X		
PG-01	559369.36		
PG-02	559369.08		
Vinculación a la Red Geodésica de la JI			
REP JI	Epoca de Referencia		fecha
SPED	2016.434		D.J. 158 del Año 2016
Coordenadas Geográficas			
COORDS Vinculada	Latitud	Longitud	Vinculación
FCPC	N18°31'52.07605"	W68°26'37.27047"	REP JI
Fecha			
20/12/2016			



VERTICE	X	Y	RUMBO	DIST.
1	558690.98	2059934.60	N81°29'E	6.48
2	558697.39	2059935.56	N78°27'E	13.52
3	558710.64	2059938.27	S16°09'E	24.57
4	558717.48	2059914.67	S74°42'W	4.90
5	558712.76	2059913.37	S74°42'W	4.89
6	558708.04	2059912.08	S74°57'W	3.59
7	558704.57	2059911.15	S75°57'W	7.66
8	558697.14	2059909.29	N13°40'W	26.05

Nota: la Vía de Acceso a esta Resultante es a través del Paso Común = 42021088696_1-1_341

Paso Común = P. No. 505599366489

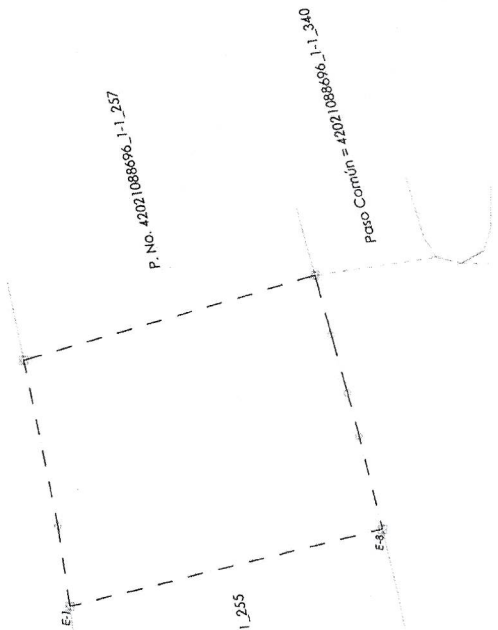

REPUBLICA DOMINICANA
 PODER JUDICIAL
 JURISDICCION INMOBILIARIA
 DIRECCION REGIONAL DE MEDIDAS CATASTRALES
 OFICINA DE ESTE
 PLANO INDIVIDUAL
 OPERACION: SUBDIVISION PARA PARTICION
 DESIGNACION TEMPORAL No 01.: P. No. 42021088696_1-1_256
 DESIGNACION TEMPORAL No 02.: P. No. 42021088696_1-1_256



PROVINCIA: LA ALTAGRACIA
 MUNICIPIO: HIGUAY
 SECCION: BAVARO
 LUGAR: SABANA

REFERENCIAS DE UBICACION:
 El inmueble se encuentra a 3.5 km al Oeste del Boulevard Judicial del Este, ubicado en el Proyecto Vista Cona, Bavaro.
 SUPERFICIE : 517.35 m2
 ESCALA: 1 : 350
 OBSERVACIONES:
 No. de Lintado : 259
 Levantamiento realizado con un GPS Diferencial (Primo Generación, modo RTK, Conexión Cable, Ntrip y Base + Rover, modo 386

DESIGNACION CATASTRAL POSICIONAL:

Paso Común = 42021088696_1-1_340

Paso Común = 42021088696_1-1_341

SIMBOLOGIA	
---	Límite
- - - -	Almadrada

Fecha y Firma del Director
 Director Regional de Instrumentación Catastral
 Departamento Este

Confirma haber levantado en su terreno conforme a lo de conformidad a lo dispuesto en el Reglamento General de Medidas Catastrales, emitido por el Ministerio de Economía y Finanzas Públicas.