
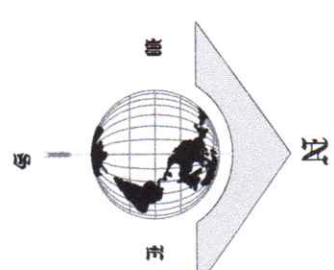


Cuadro de Rumbo, Distancias y Coordenadas, UTM-WGS 1984 datum, Zone 19 North, Meter Cont, Meridian 694 W

Estacion	Distancia (m.)	Rumbos	Norte	Este
E-1	8,86	87° 00' W	2,040,706,19	381,131,75
E-2	21,83	83° 02' W	2,040,698,41	381,200,80
E-3	73,93	82° 02' W	2,040,678,81	381,261,34
E-4	54,63	N82° 38' W	2,040,664,18	381,269,84
E-5	28,07	N72° 37' W	2,040,660,77	381,264,84
E-6	41,32	82° 39' W	2,040,660,28	381,250,48
E-7	18,48	86° 48' W	2,040,650,28	381,234,75
E-8	21,12	N75° 02' W	2,040,650,19	381,198,67
E-9	20,33	N62° 04' W	2,040,633,27	381,173,18
E-10	20,68	N52° 17' W	2,040,617,48	381,151,91
E-11	34,42	N42° 02' W	2,040,604,28	381,124,48
E-12	2,58	N27° 04' W	2,040,614,28	381,102,88
E-13	13,88	N42° 38' W	2,040,619,28	381,102,88
E-14	22,33	N46° 02' W	2,040,628,88	381,117,24
E-15	37,07	N46° 02' W	2,040,706,88	381,117,24
E-16	16,75	N46° 44' E	2,040,723,18	381,144,42
E-17	14,82	N42° 02' W	2,040,740,13	381,152,42
E-18	37,11	N42° 38' E	2,040,748,28	381,164,88
E-19	42,61	N42° 02' W	2,040,758,28	381,160,42
E-20	28,23	N22° 46' E	2,040,823,28	381,194,88
E-21	7,28	85° 12' E	2,040,831,24	381,192,28
E-22	74,18	86° 32' E	2,040,848,28	381,161,74
E-23	7,47	N42° 41' E	2,040,814,28	381,182,27
E-24	3,85	S32° 11' E	2,040,818,28	381,188,51
E-25	14,24	S42° 44' E	2,040,814,27	381,191,51
E-26	14,37	S32° 12' E	2,040,803,28	381,194,28
E-27	6,41	S34° 02' E	2,040,798,08	381,194,27
E-28	4,04	S12° 02' E	2,040,792,28	381,171,28
E-29	5,27	S42° 33' W	2,040,778,50	381,161,80
E-30	4,22	S27° 27' W	2,040,774,28	381,144,83

Cuadro de Rumbo, Distancias y Coordenadas, UTM-WGS 1984 datum, Zone 19 North, Meter Cont, Meridian 694 W

Estacion	Distancia (m.)	Rumbos	Norte	Este
E-31	6,28	N62° 17' W	2,040,772,81	381,111,88
E-32	3,21	85° 02' W	2,040,772,83	381,208,23
E-33	19,28	82° 37' W	2,040,772,87	381,192,88
E-34	7,17	S37° 32' W	2,040,764,47	381,201,21
E-35	3,83	S44° 39' W	2,040,764,18	381,208,84
E-36	19,21	S32° 02' W	2,040,766,41	381,208,28
E-37	4,41	S32° 11' W	2,040,768,48	381,213,48
E-38	6,64	S42° 33' E	2,040,752,78	381,217,87
E-39	17,28	S77° 02' E	2,040,721,78	381,208,80
E-40	30,68	N47° 48' E	2,040,716,24	381,207,13
E-41	14,47	S12° 38' E	2,040,712,23	381,197,80

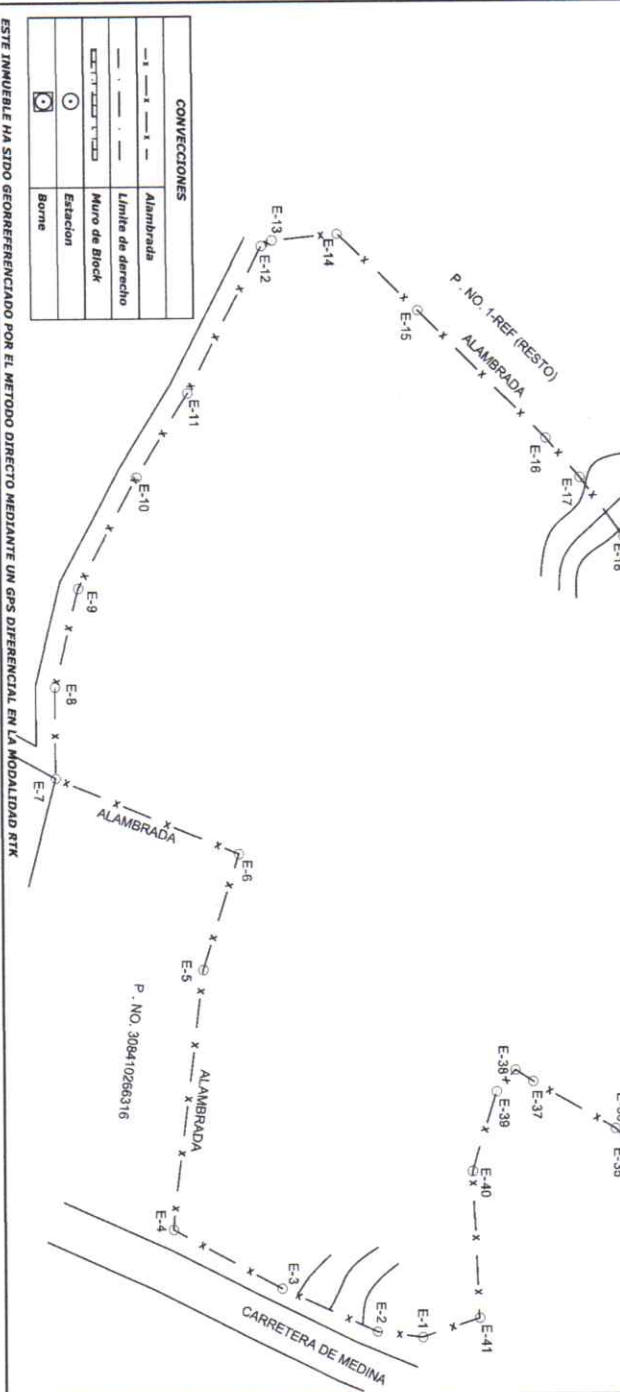

**REPÚBLICA DOMINICANA**  
**PODER JUDICIAL**  
**JURISDICCION INMOBILIARIA**  
**DIRECCION REGIONAL DE MENSURAS CATASTRALES**  
**DEPARTAMENTO \_\_\_\_\_**

**PLANO INDIVIDUAL**

OPERACION: DETERMINACION DE AREAS

**DESIGNACION CATASTRAL POSICIONAL :**

DESIGNACION CATASTRAL DE ORIGEN: T-REF. DEL D.C. NO. 02

DESIGNACION TEMPORAL: \_\_\_\_\_

PROVINCIA: SAN CRISTOBAL

MUNICIPIO: SAN CRISTOBAL

SECCION: BORBON

LUGAR: LOS CACAITOS

REFERENCIAS DE UBICACION:  
 CARRETERA DE MEDINA A UNOS 100 METROS DE LA ESCUELA BASICA LOS CACAITOS, SECCION BORBON, LUGAR LOS CACAITOS, PROVINCIA Y MUNICIPIO DE SAN CRISTOBAL.

SUPERFICIE PARCELA: 28.128,98 m<sup>2</sup>  
 EQUIVALENTE AL 44,73 TAREAS

ESCALA: 1:1000

OBSERVACIONES:

No. LAMINA: 1 / 1

CONFIRMO haber revisado el trabajo en el terreno conforme a la descripción en el Reglamento General de Medidas Catastrales

**SANDRELY ALCANTARA MARTINEZ**  
 ALTERNATIVO  
 COORDINADORA TECNICA 1987

De conformidad con lo dispuesto en el Reglamento General de Medidas Catastrales

\_\_\_\_\_  
 INGENIERO EN SISTEMAS CATASTRALES

ESTE INMUEBLE HA SIDO GEORREFERENCIADO POR EL METODO DIRECTO MEDIANTE UN GPS DIFERENCIAL EN LA MODALIDAD RTK