



UBICACION Y LOCALIZACION

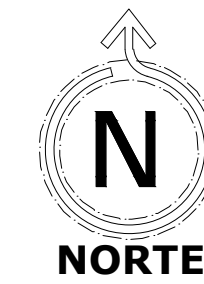


1
A-00
REPUBLICA DOMINICANA
Residencial Cacao Gardens

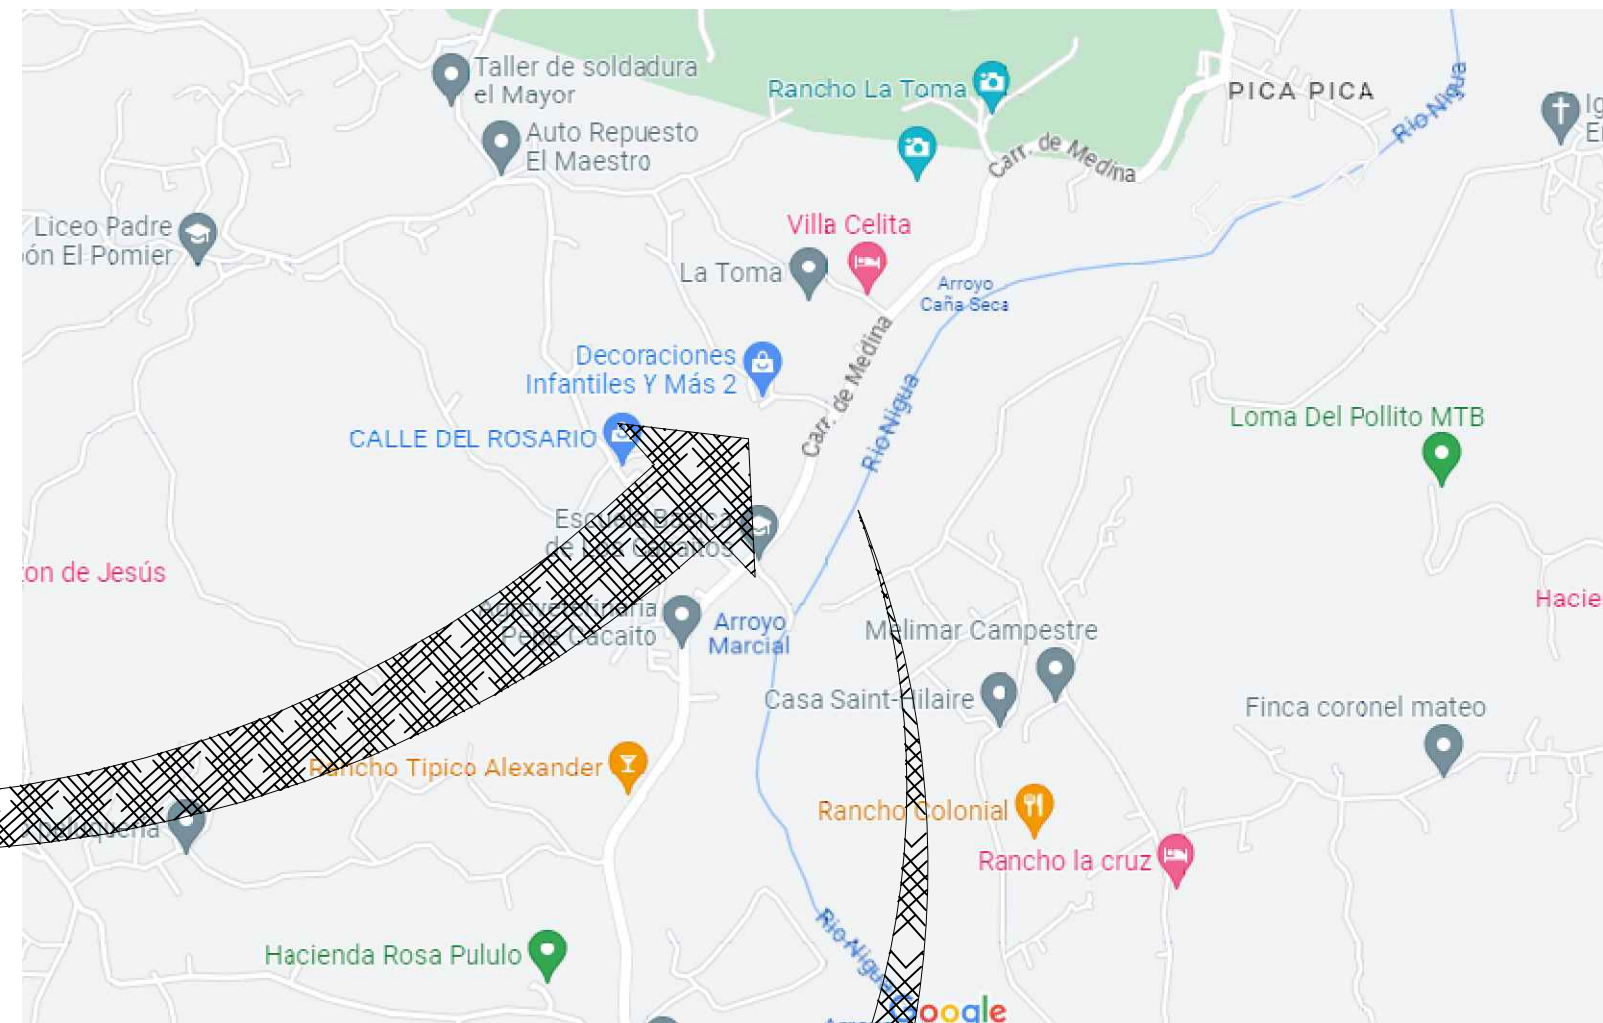

2
A-00
UBICACION
Residencial Cacao Gardens



4
A-00
Planta de Residencial Cacao Gardens
Residencial Cacao Gardens
ESC: 1.800

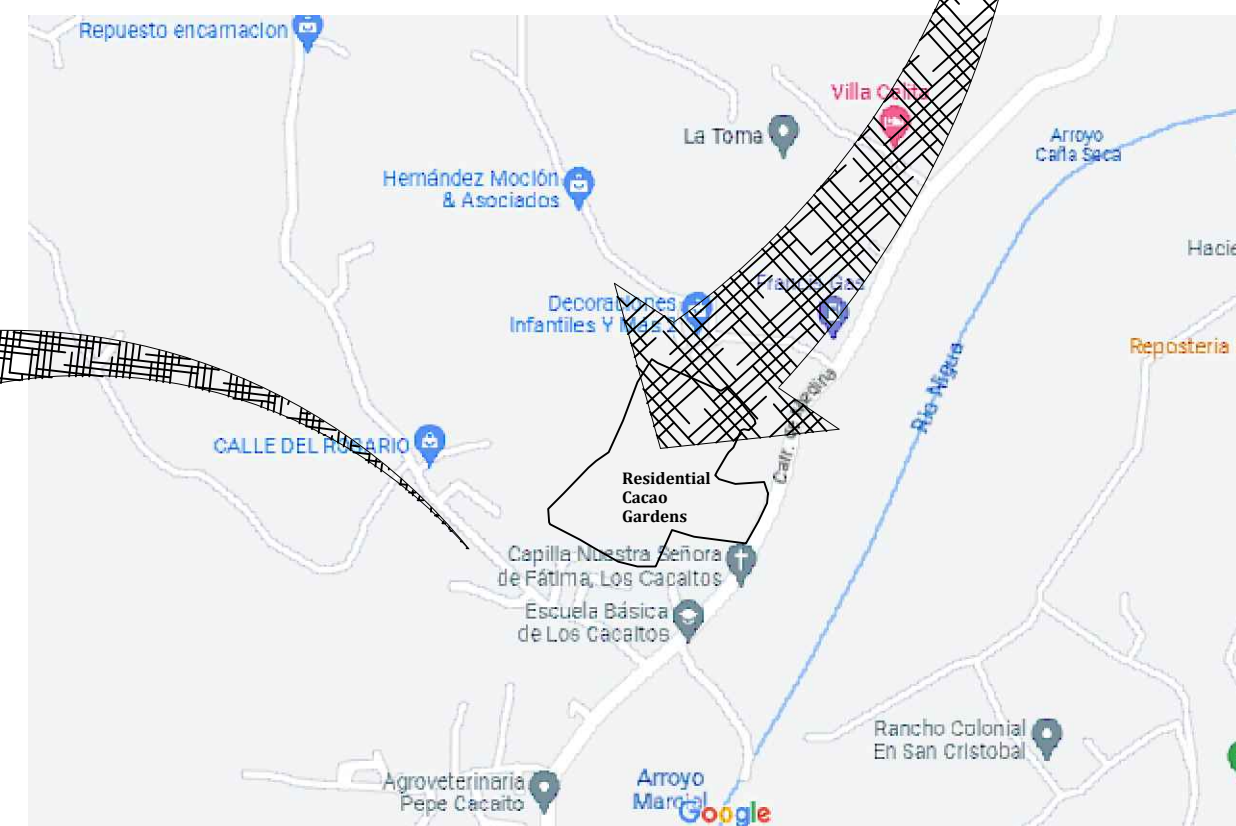

3
A-00
LOCALIZACION
Residencial Cacao Gardens



DISEÑO ARQUITECTONICO:
ARQ. FROILAN LUCAS

PROYECTO
Residencial Cacao Gardens

CONTENIDO:
UBICACION Y LOCALIZACION

FECHA: 31-01-2023

ESCALA: 1:450

0
6