

PROYECTO
ALTO VELO
ECO RESIDENCES

DIRECCIÓN
Calle Central, Camino, Bucanye
Pedernales, Rep. Dom.

DIRECCIÓN CATASTRAL
 Provincia: Pedernales
 Municipio: Pedernales
 Sector: Bucanye
 Agrimensor:
 CODIA:

PROPIETARIO
Promotora Desarrolladora
Inmobiliaria Hernández
Gómez S.R.L.

Bartolomé Cristóbal Gamundi Núñez
 Representante

DISEÑO ARQUITECTÓNICO

Arquitecta: Victoria Lora
 CODIA: 0625

Arquitecta: Patricia Vega
 CODIA: 40248

Arquitecta: Maureen Estrella
 CODIA: 39554

EMPRESA CONSTRUCTORA
 Constructora Teddy S.R.L.

DISEÑO ESTRUCTURAL

Ingeniero: -
 CODIA: -

DISEÑO SANITARIO

Ingeniero: -
 CODIA: -

DISEÑO ELÉCTRICO

Ingeniero: -
 CODIA: -

DIBUJO ARQUITECTÓNICO

Arquitecto: Fernando Rguez.
 CODIA: -

ID PLANO


SECCIONES

Escala 1:100


Número de Página

A00 | 00


Fecha: Diciembre 2021

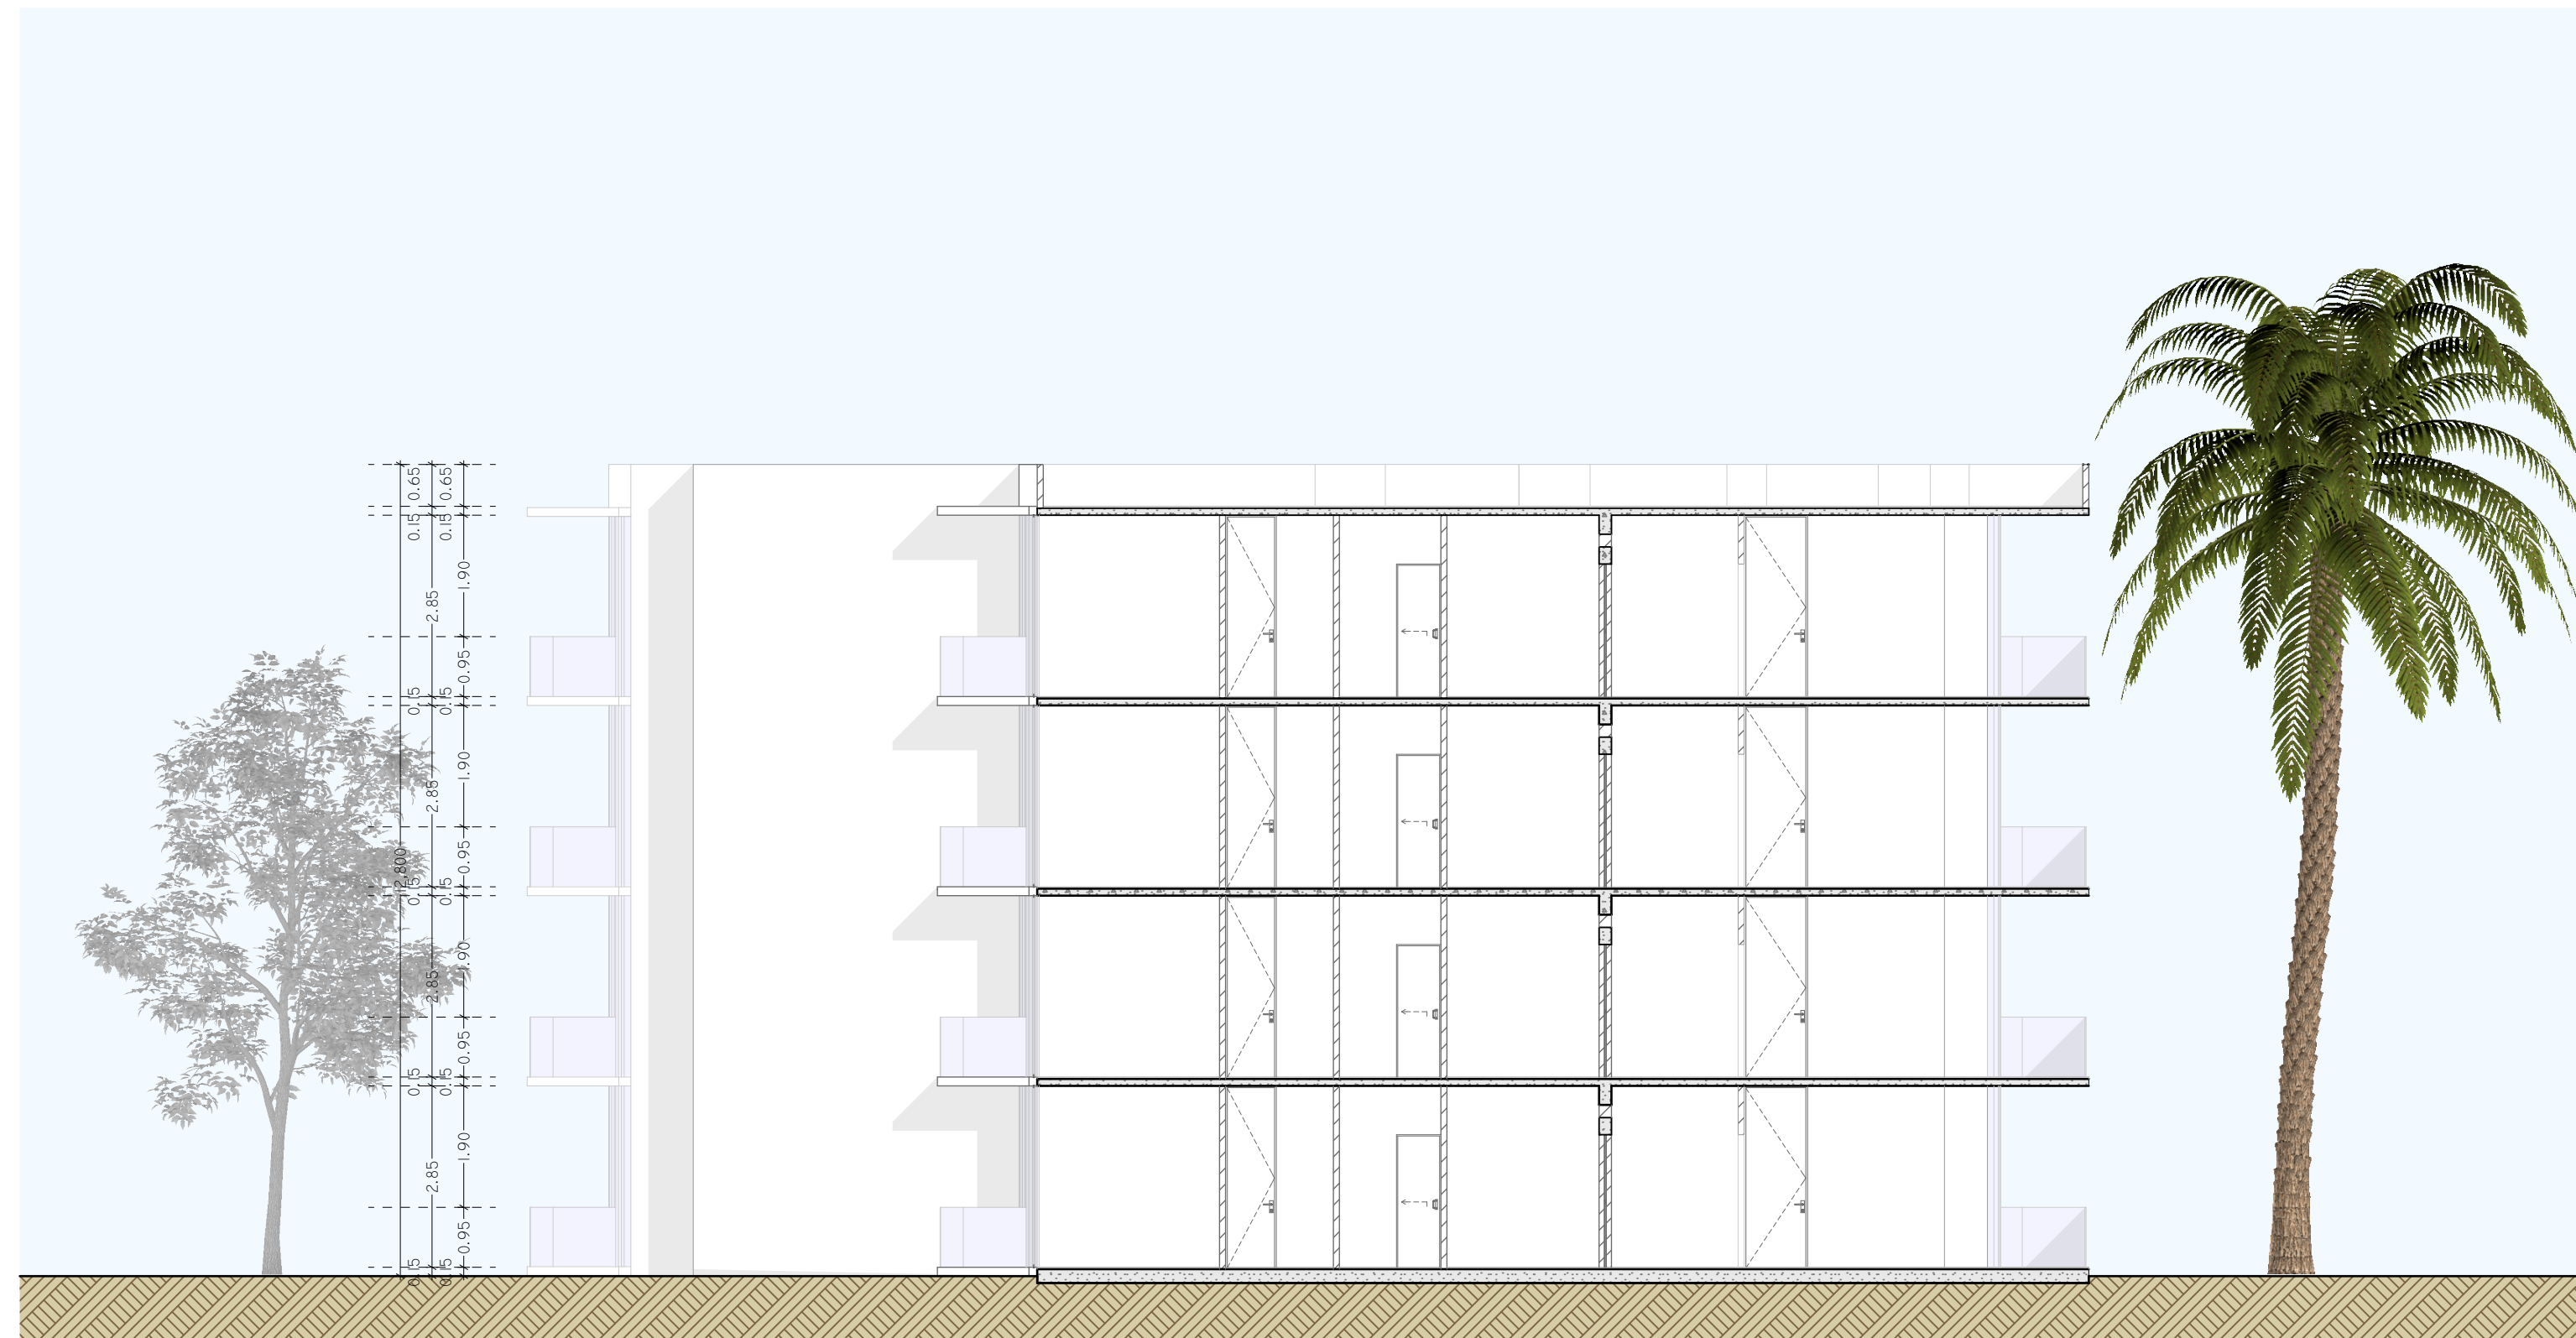


1|4 SECCIÓN A-1
 Esc. 1:100

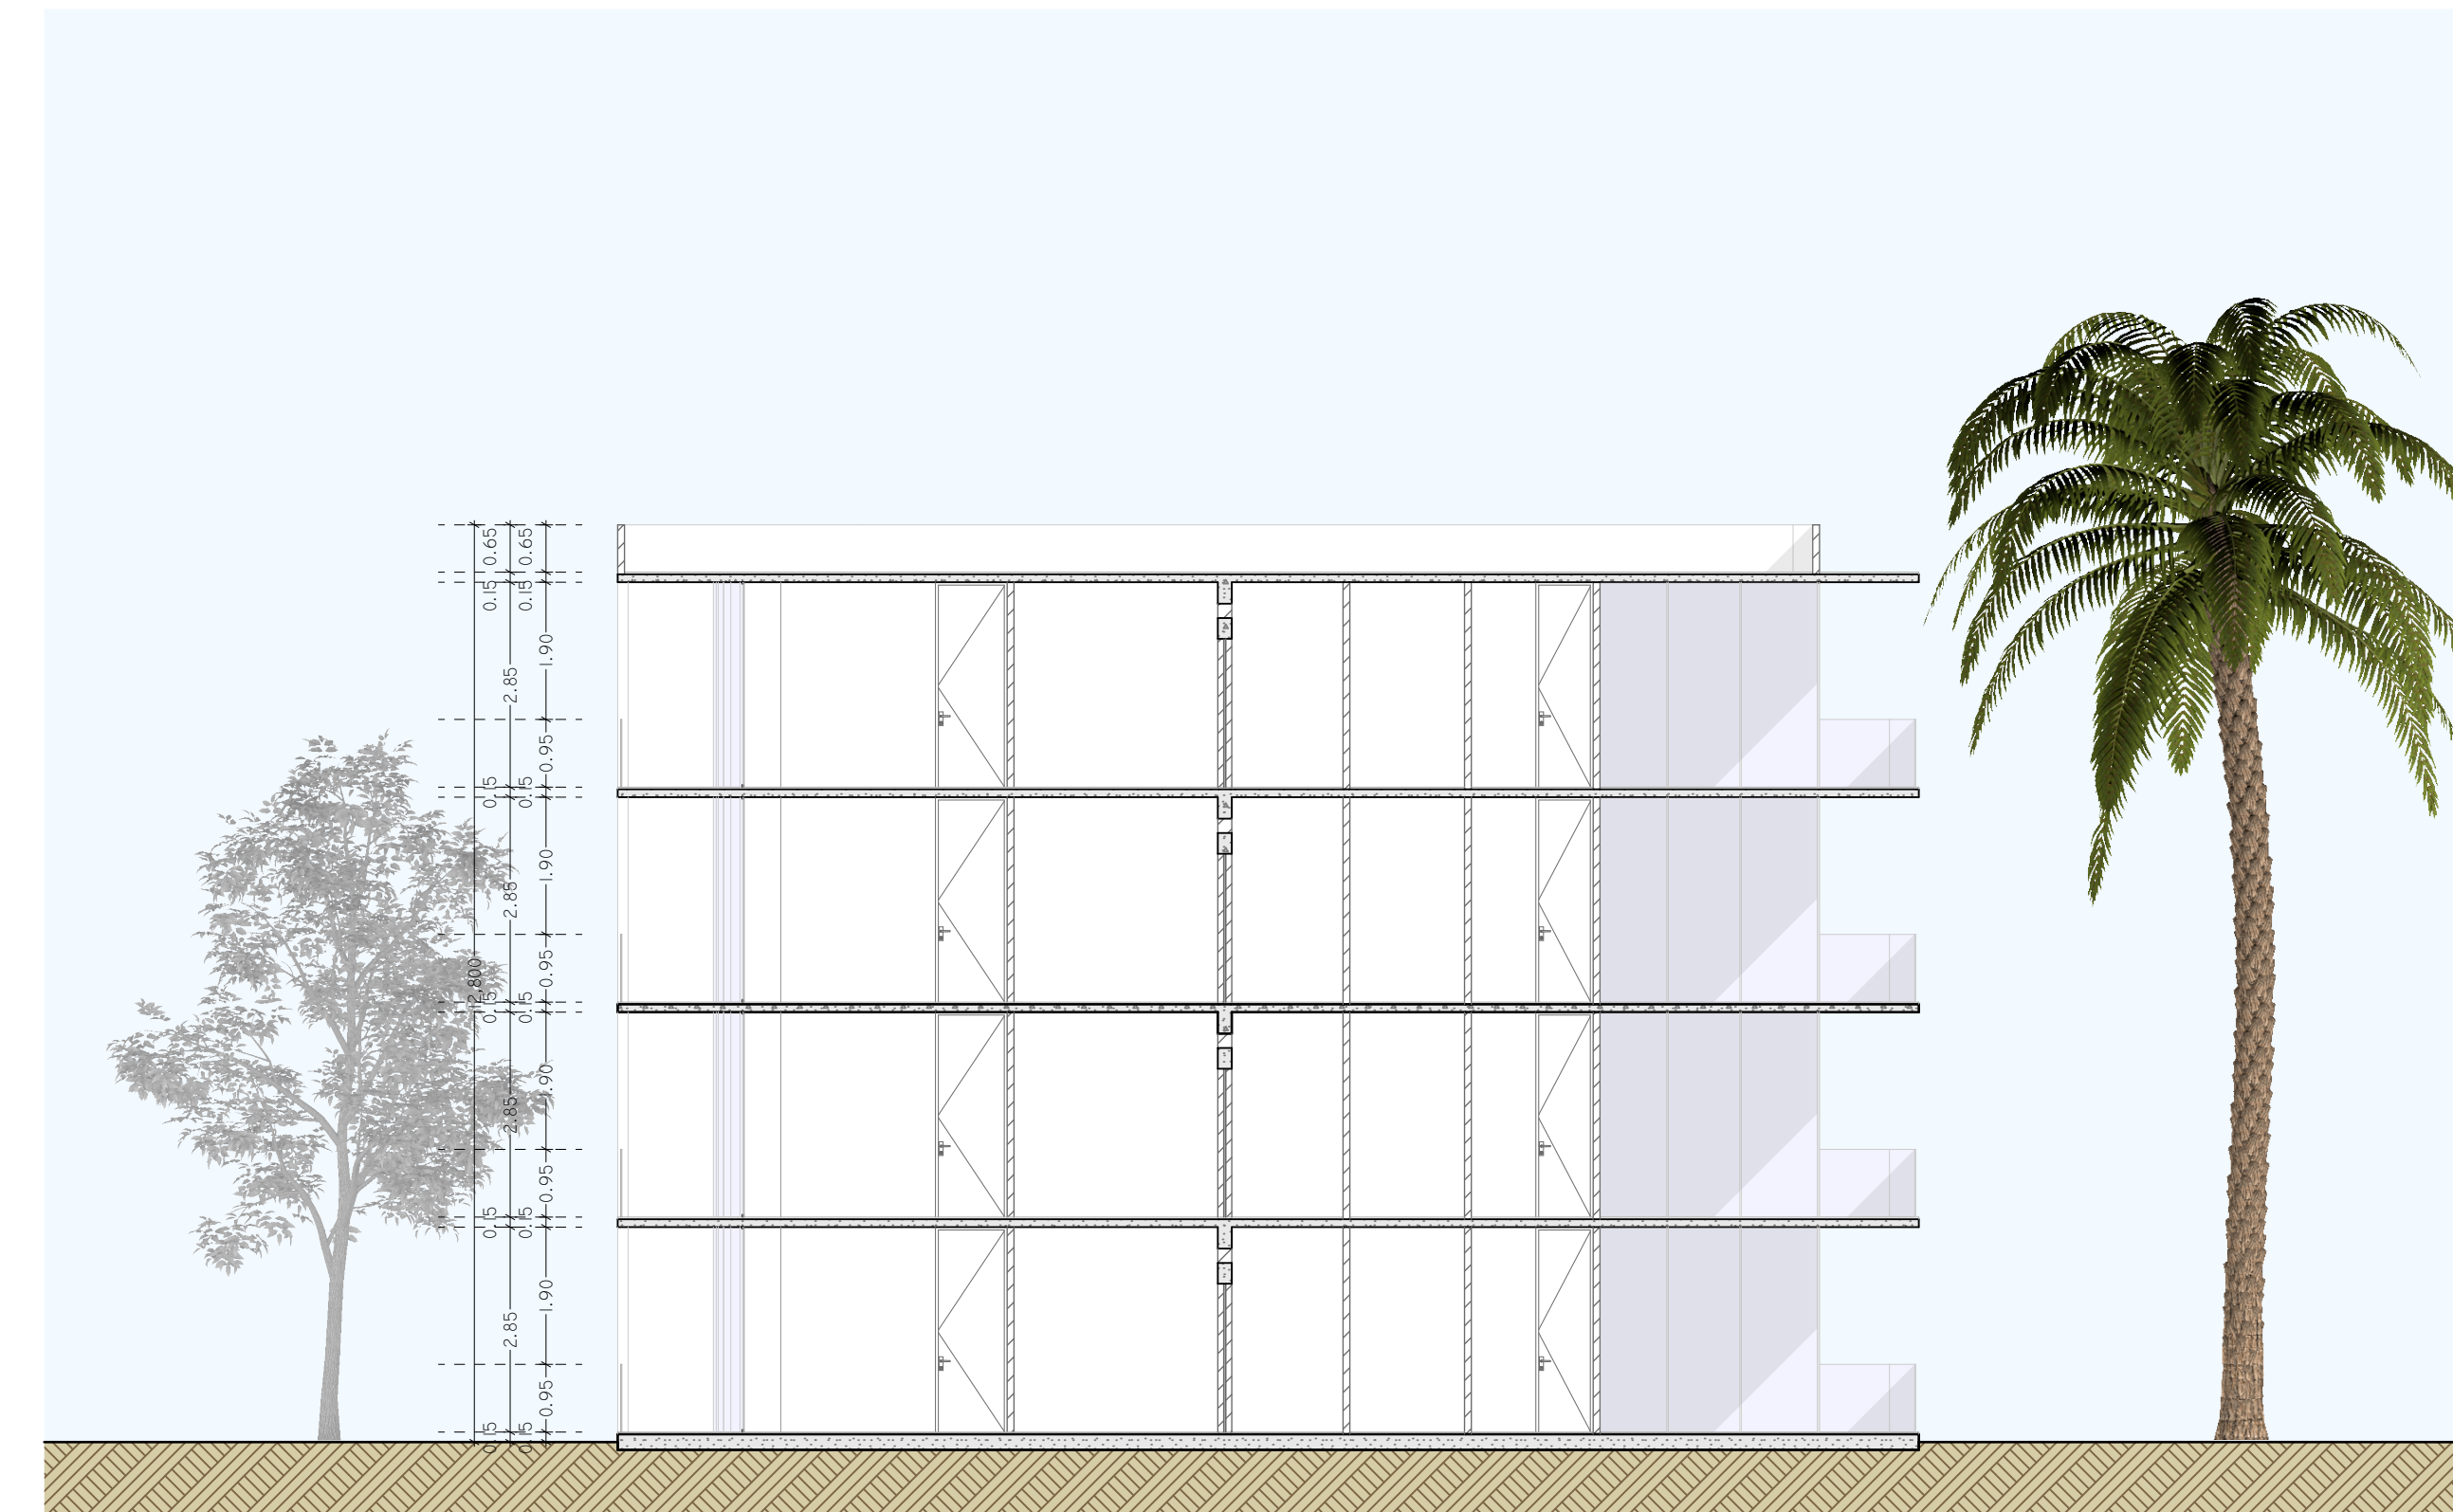

2|4 SECCIÓN A-2
 Esc. 1:100

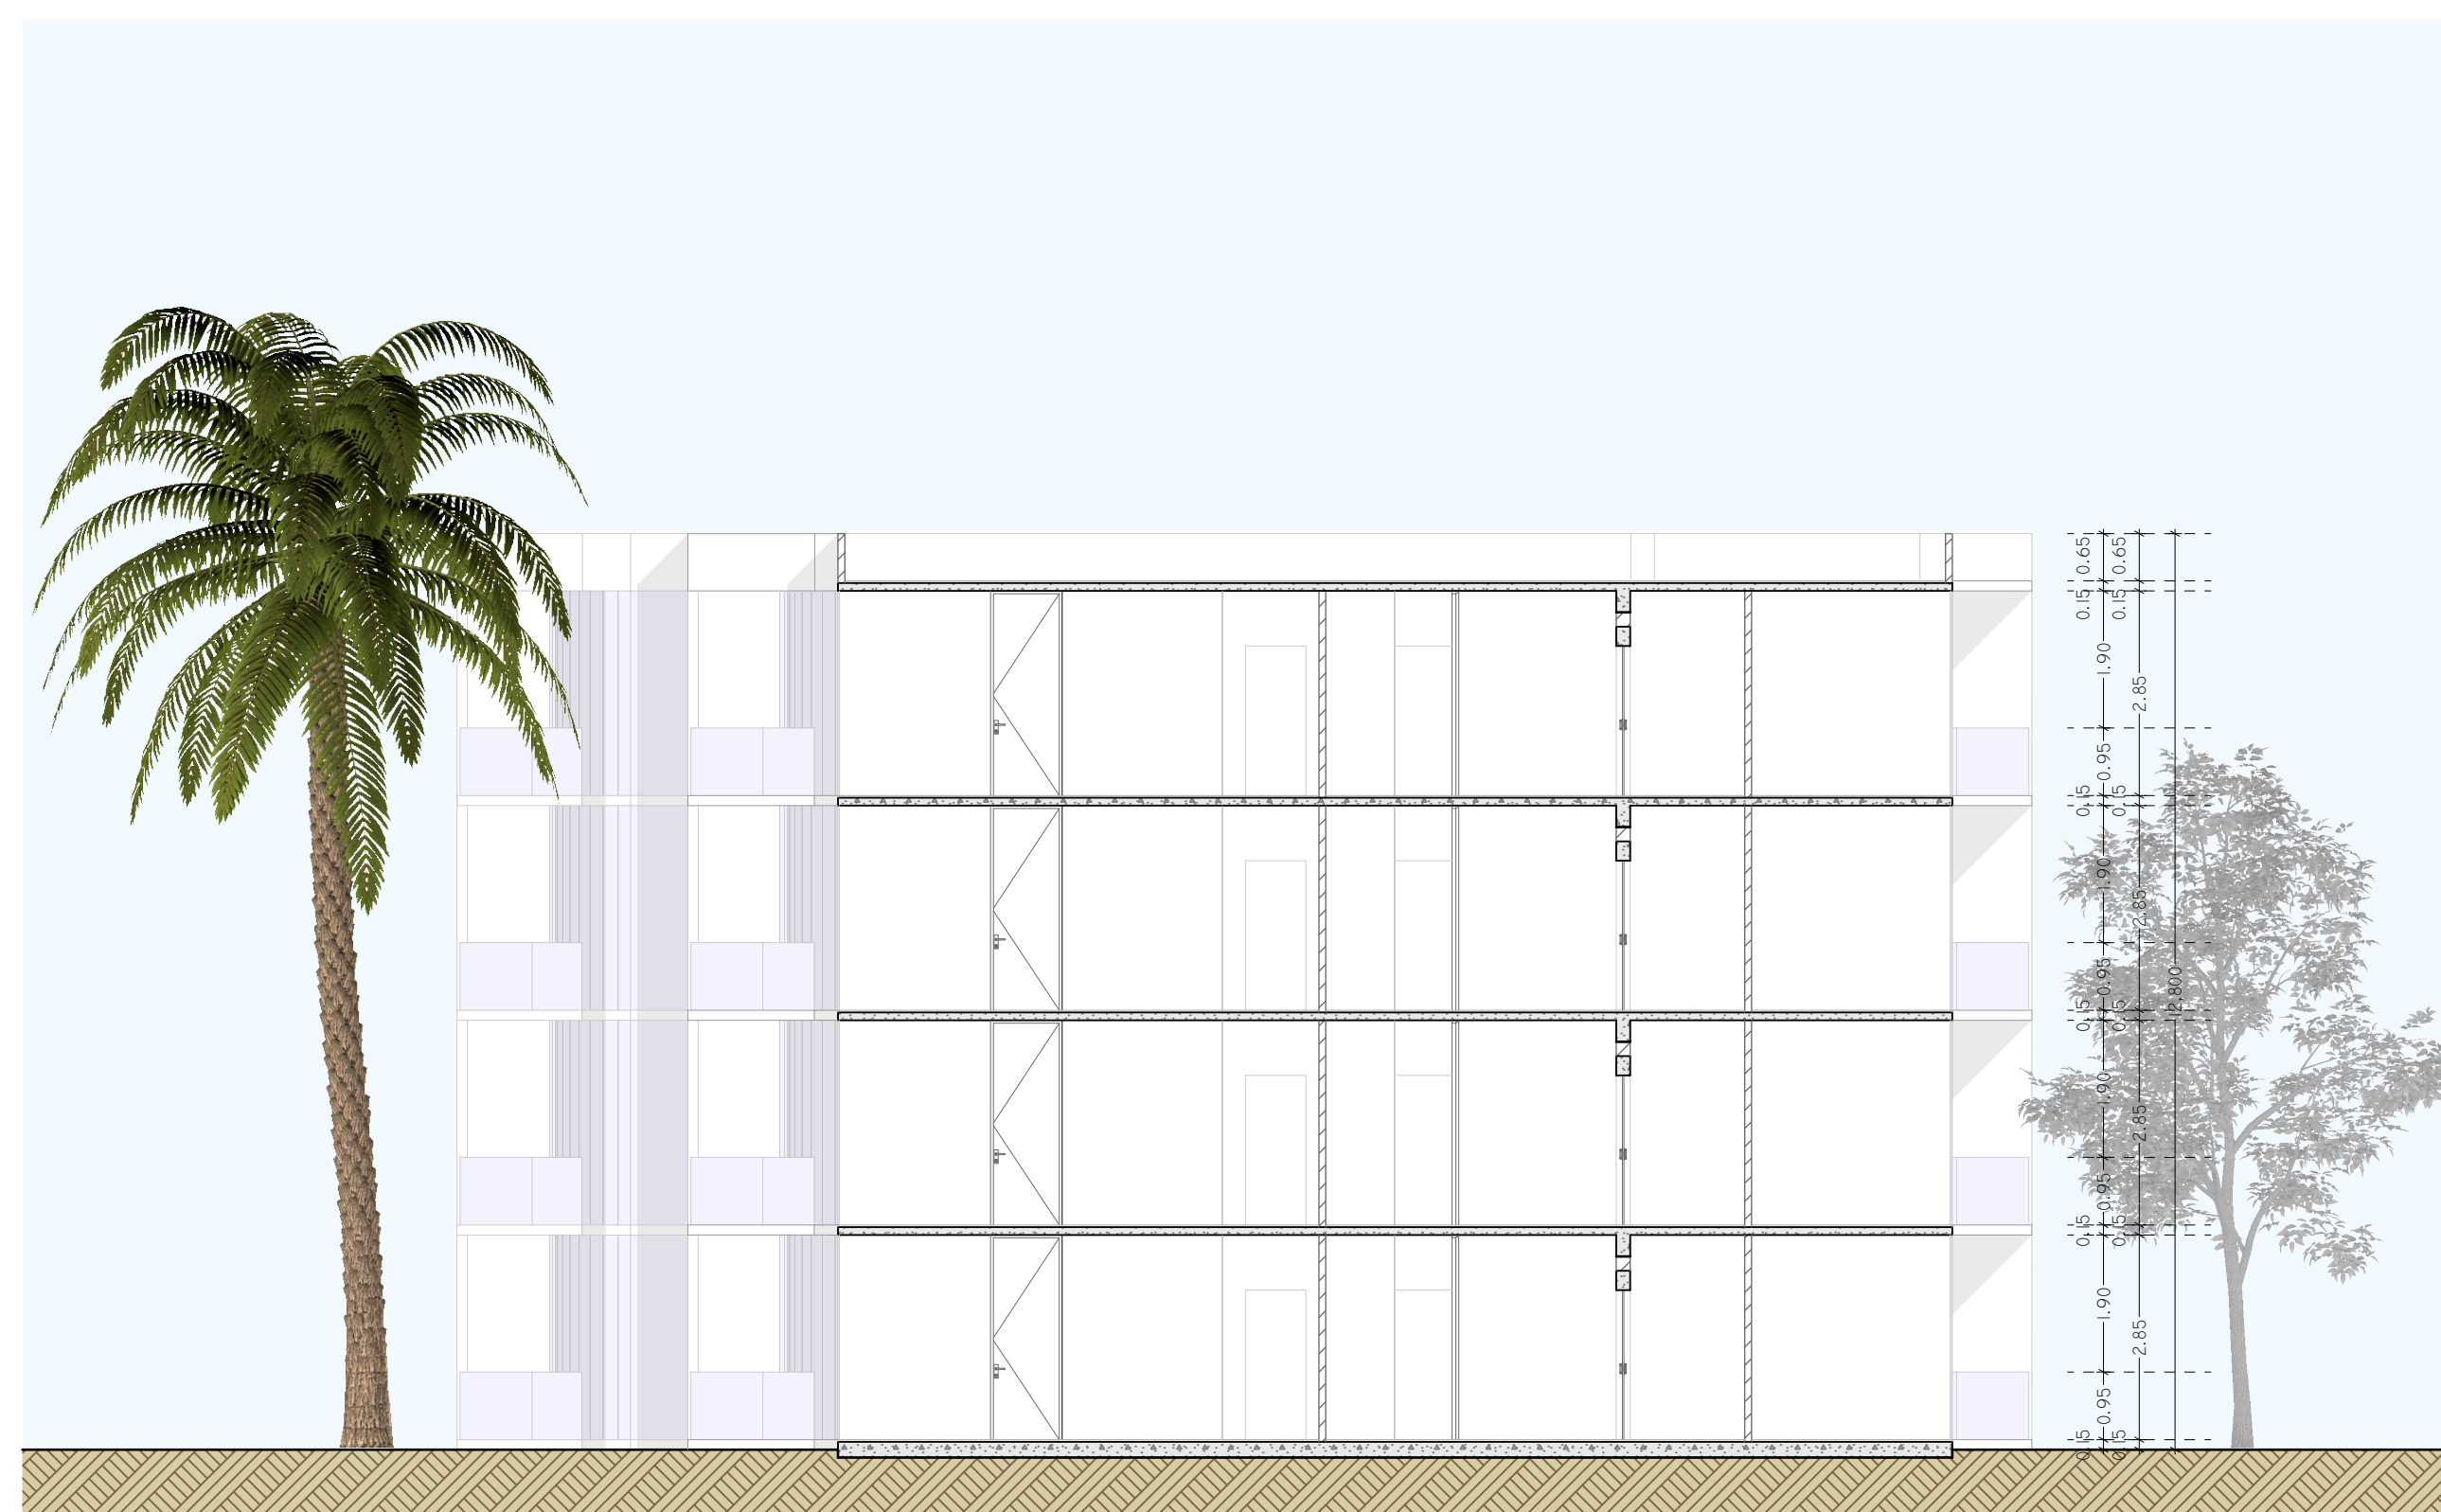

3|4 SECCIÓN A-3
 Esc. 1:100

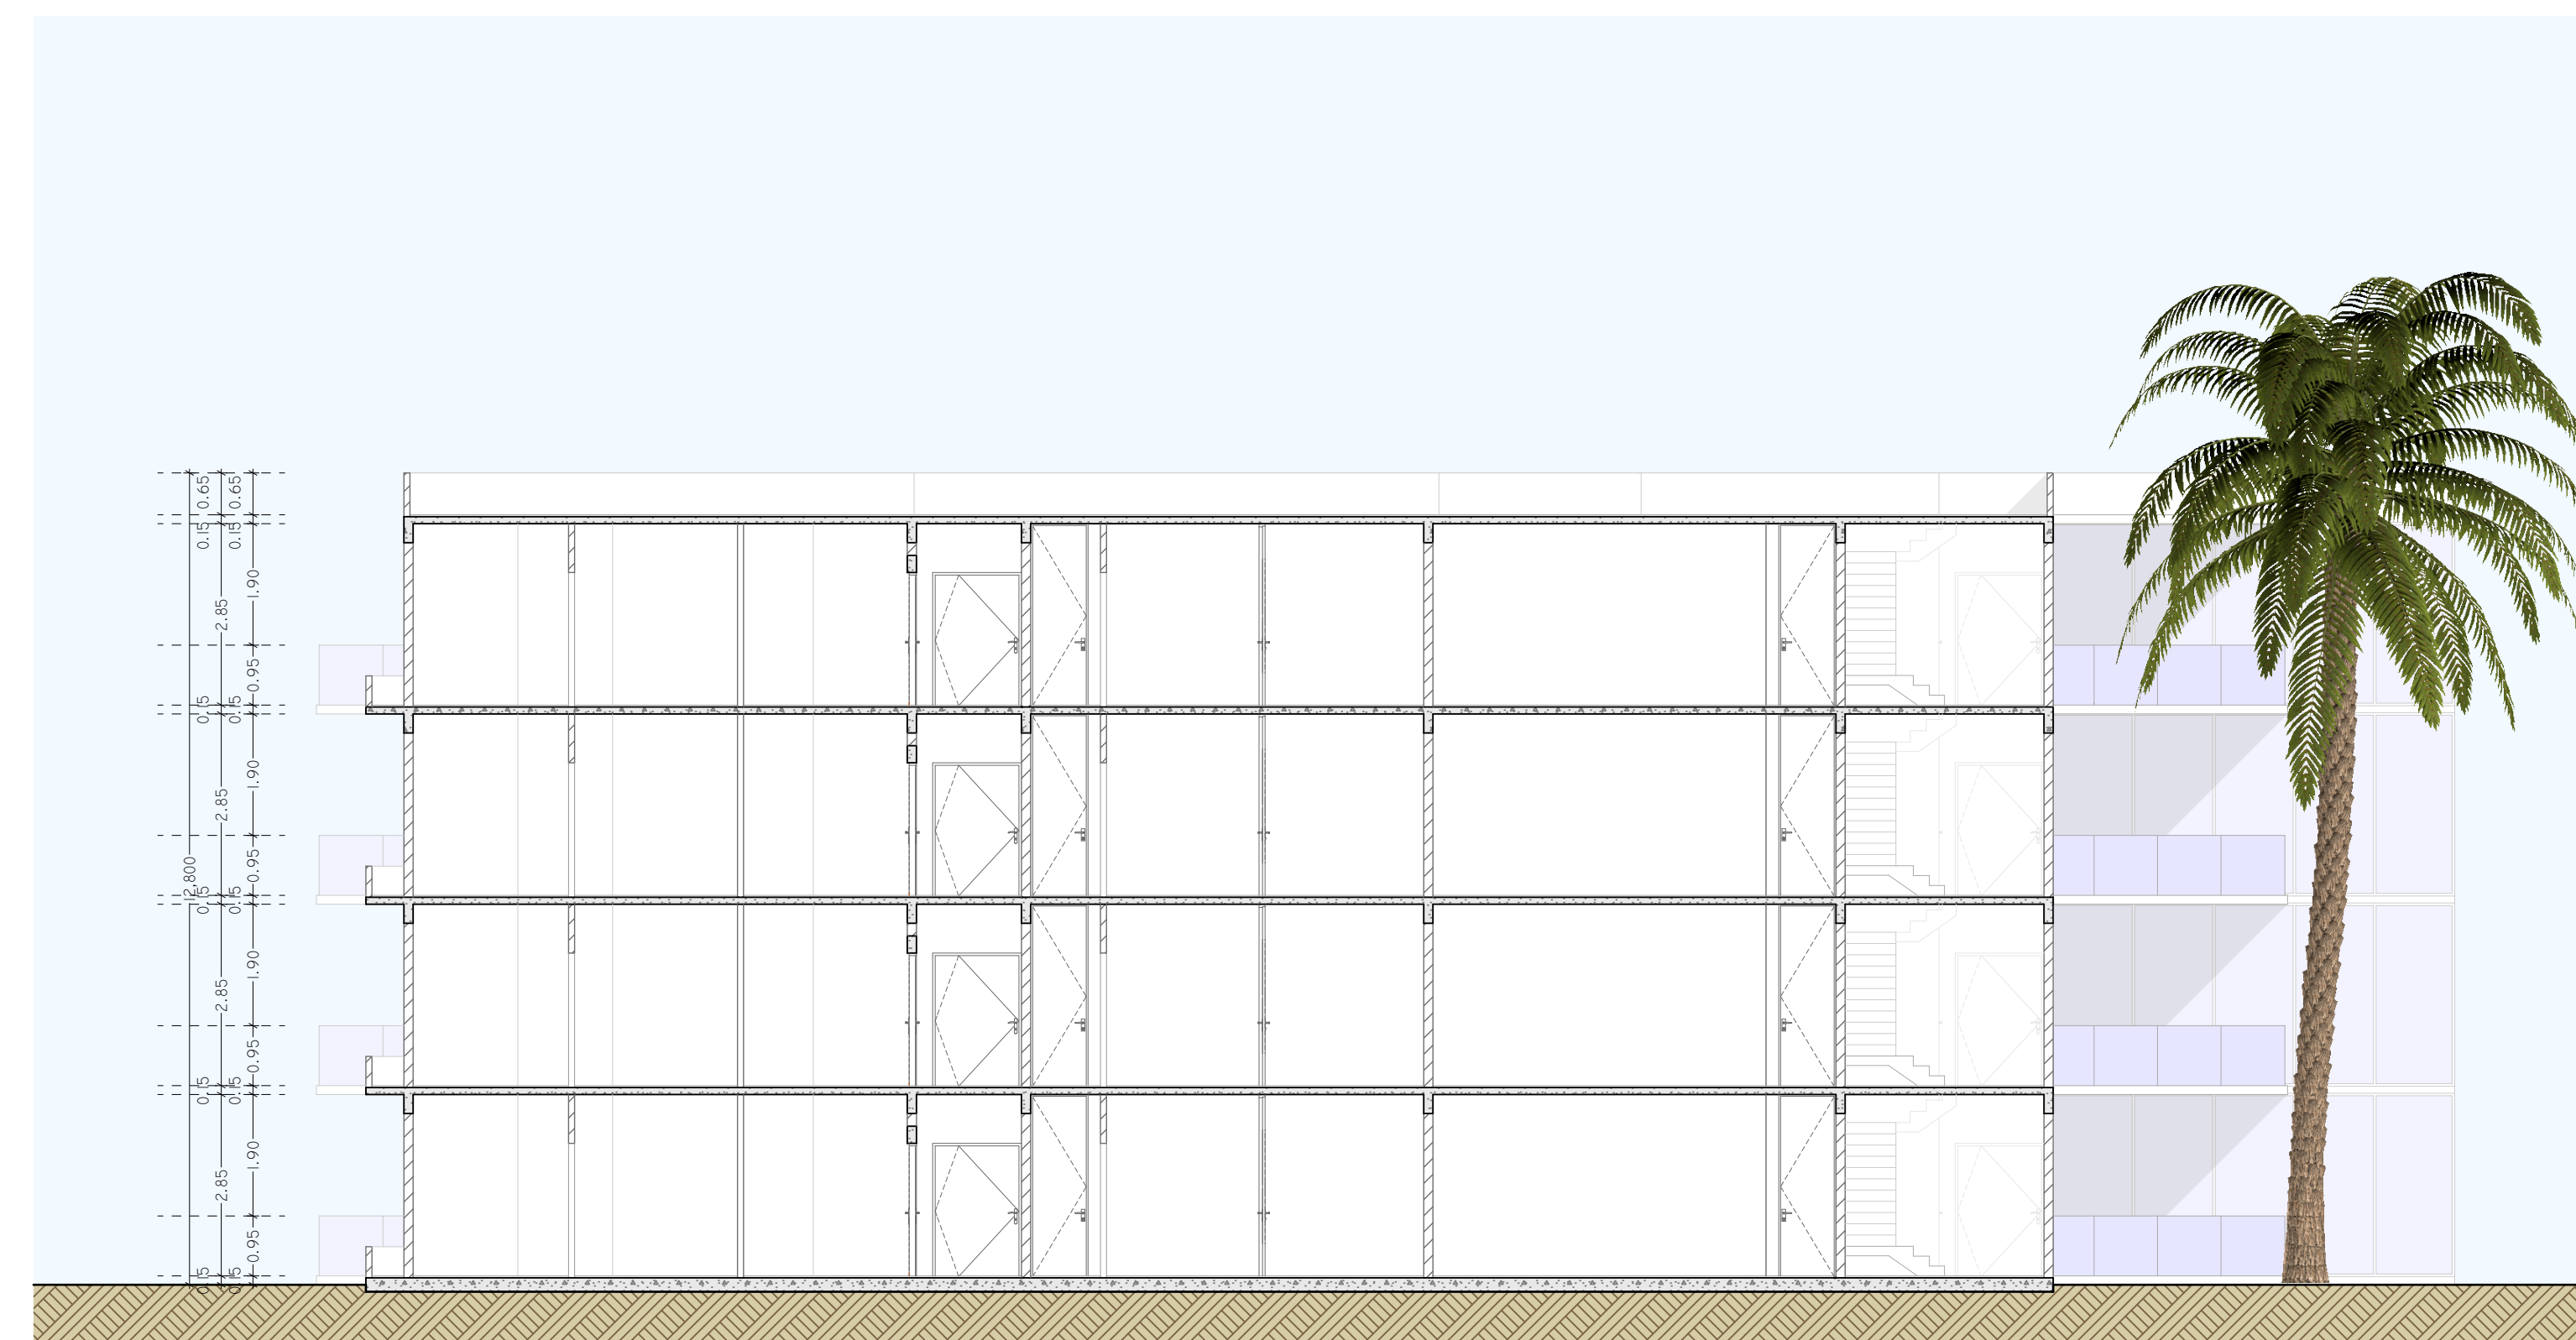

4|4 SECCIÓN A-4
 Esc. 1:100