




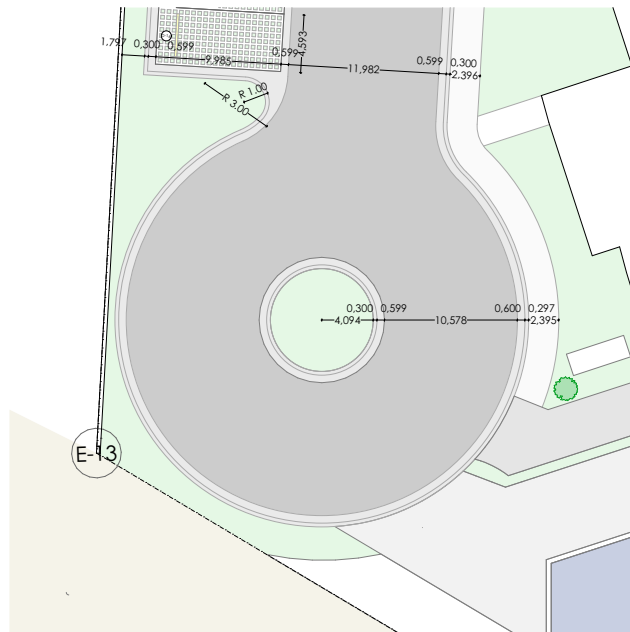


01 | 06 PLANTA CUL-DE-SACS IZQUIERDO
Esc.: 1:150

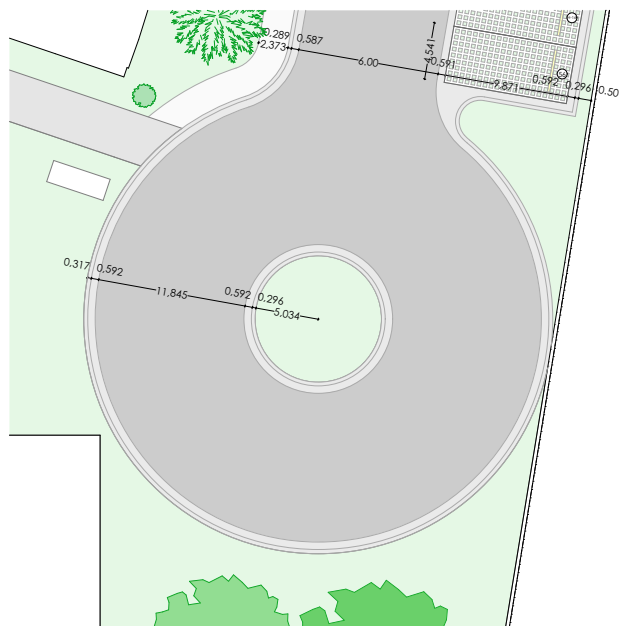


02 | 06 PLANTA CUL-DE-SACS DERECHO
Esc.: 1:150

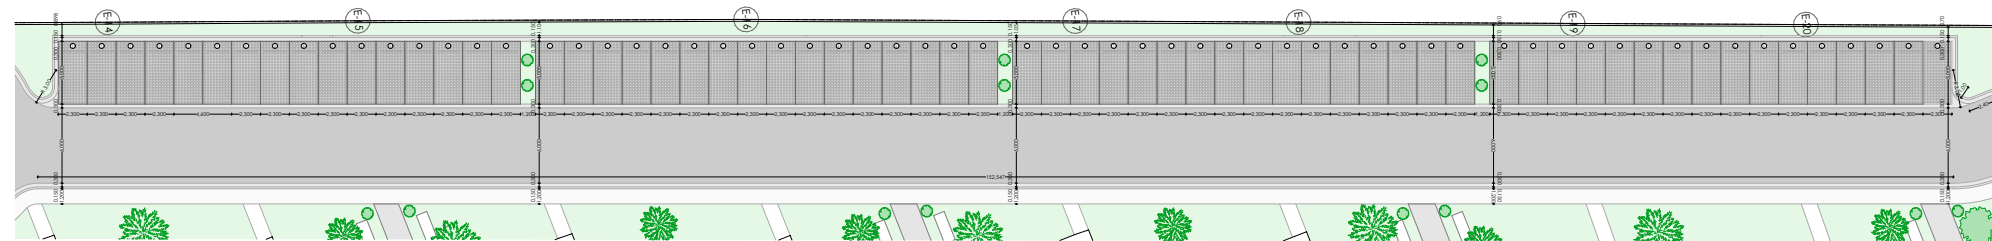


03 | 06 PLANTA DE PARQUEOS LAT. IZQUIERDO
Esc.: 1:300

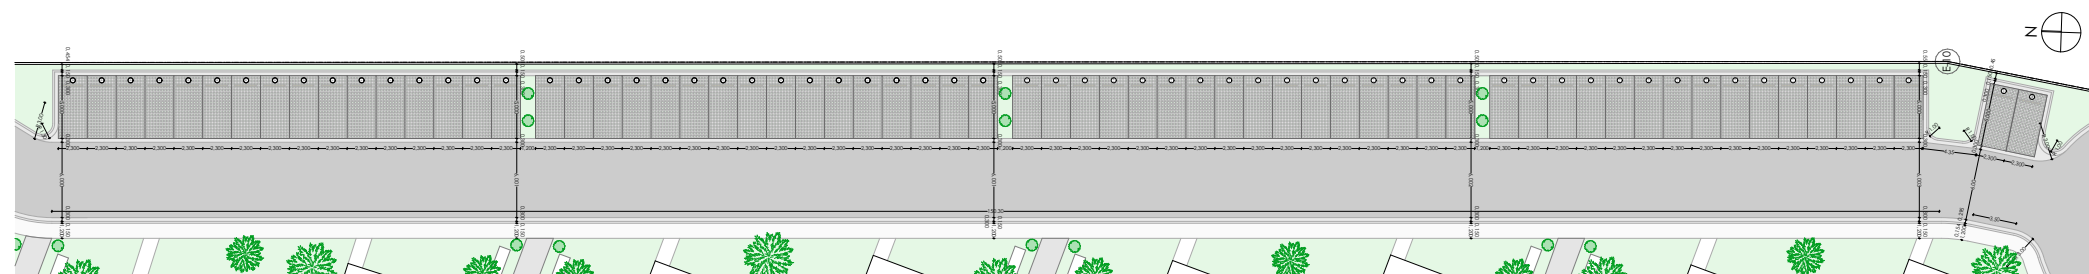

04 | 06 PLANTA DE PARQUEOS LAT. DERECHO
Esc.: 1:300

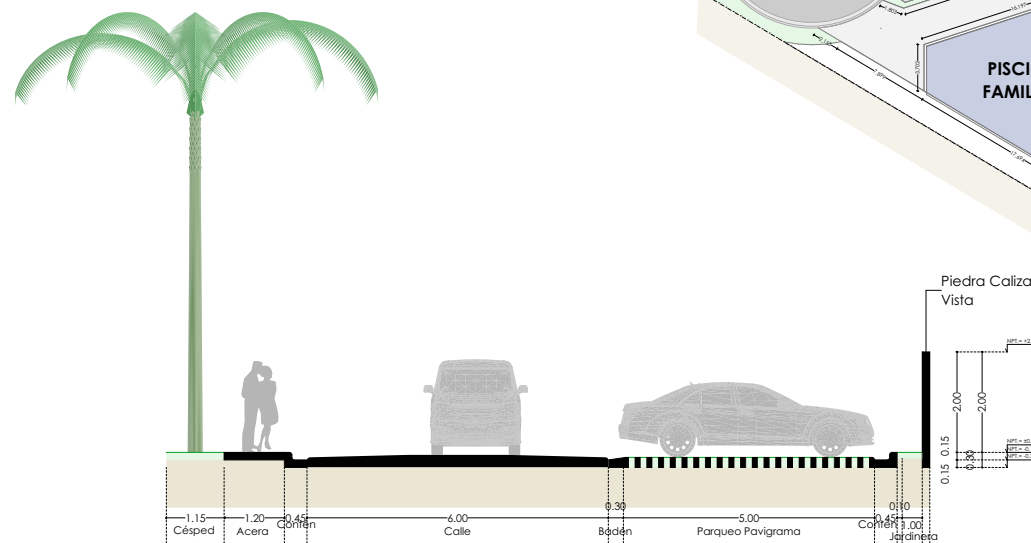

05 | 06 CORTE TRANSVERSAL PARQUEOS LATERALES
Esc.: 1:75

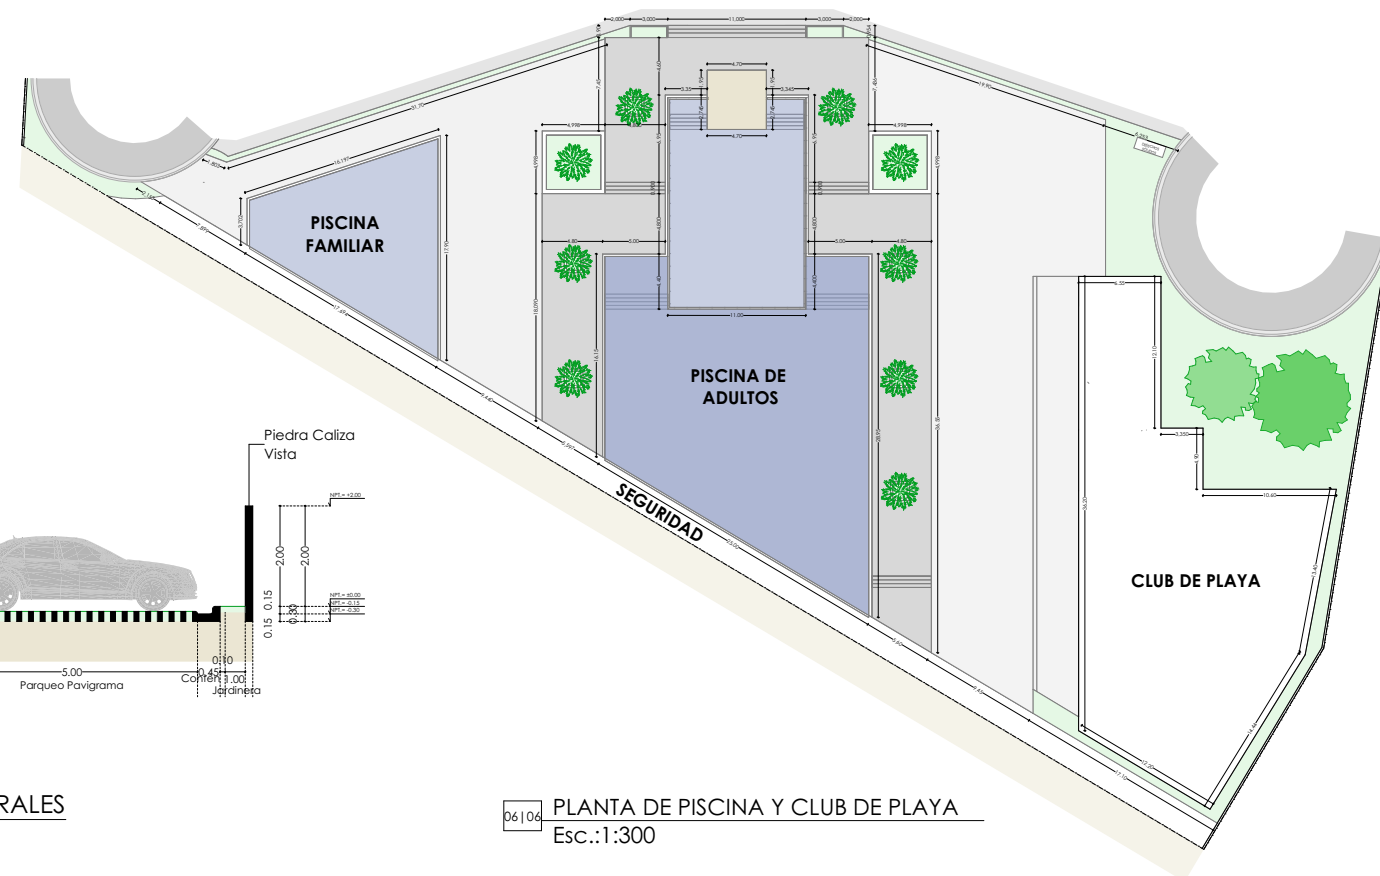

06 | 06 PLANTA DE PISCINA Y CLUB DE PLAYA
Esc.: 1:300



PROYECTO
**ALTO VELO
ECO RESIDENCES**

DIRECCIÓN
**Calle Central, Camino, Bucanye
Pedernales, Rep. Dom.**

DIRECCIÓN CATASTRAL
Provincia: Pedernales
Municipio: Pedernales
Sector: Bucanye
Agrimensor:
CODIA:

PROPIETARIO
**Promotora Desarrolladora
Inmobiliaria Hernández
Gómez S.R.L.**

Bartolomé Cristóbal Gamundi Núñez
Representante

DISEÑO ARQUITECTÓNICO

Arquitecta: Victoria Lora
CODIA: 0625

Arquitecta: Patricia Vega
CODIA: 40248

Arquitecta: Maureen Estrella
CODIA: 39554

EMPRESA CONSTRUCTORA

Constructora Teddy S.R.L.

DISEÑO ESTRUCTURAL

Ingeniero: -
CODIA: -

DISEÑO SANITARIO

Ingeniero: -
CODIA: -

DISEÑO ELÉCTRICO

Ingeniero: -
CODIA: -

DIBUJO ARQUITECTÓNICO

Arquitecto: Fernando Rguez.
CODIA: -

ID PLANO
**DETALLES ARQUITECTÓNICOS
PARQUEOS LATERALES
Y PISCINA**
Escala 1:300

Número de Página

A09 | 11

Fecha: Diciembre 2021