


1 SECCION A  
Scale: 1:100

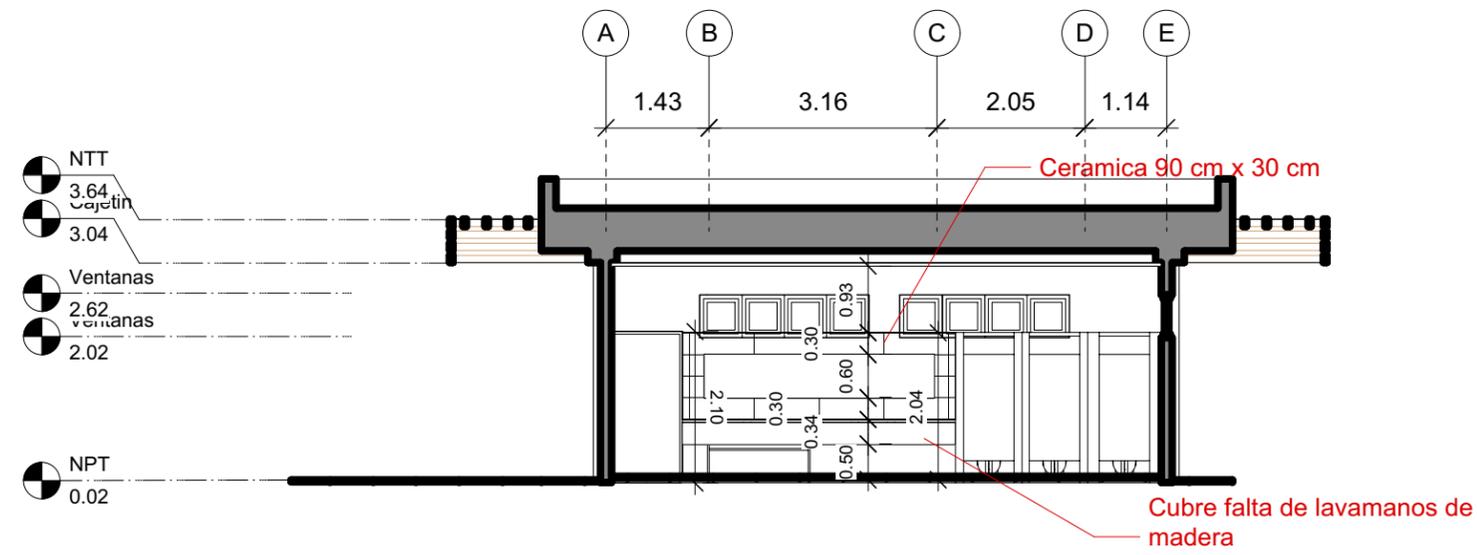

2 SECCION B  
Scale: 1:100



MINISTERIO DE MEDIO AMBIENTE Y RECURSOS NATURALES  
DEPARTAMENTO DE INGENIERIA Y ARQUITECTURA

MONUMENTO NATURAL CUEVA LOS TRES OJOS  
PROYECTO: ÁREA DE BAÑOS, OFICINA ADMINISTRATIVA Y DISPENSARIO MÉDICO

CONTENIDO: SECCIONES

DISEÑO: ARQ. JHULIANA CASTILLO  
CODIA: 35220

DISEÑO/DIAGRAMACIÓN: ARQ. ILEANA LORENZO  
CODIA: 30719

APROBADO: SOFÍA QURESHI CID, M. ARQ.  
CODIA: 24990

REVISADO: ARQ. IVÁN ALMONTE  
CODIA: 16150

FECHA:  
DICIEMBRE 2018