


1 ELEVACION LATERAL DERECHO
Scale: 1:100

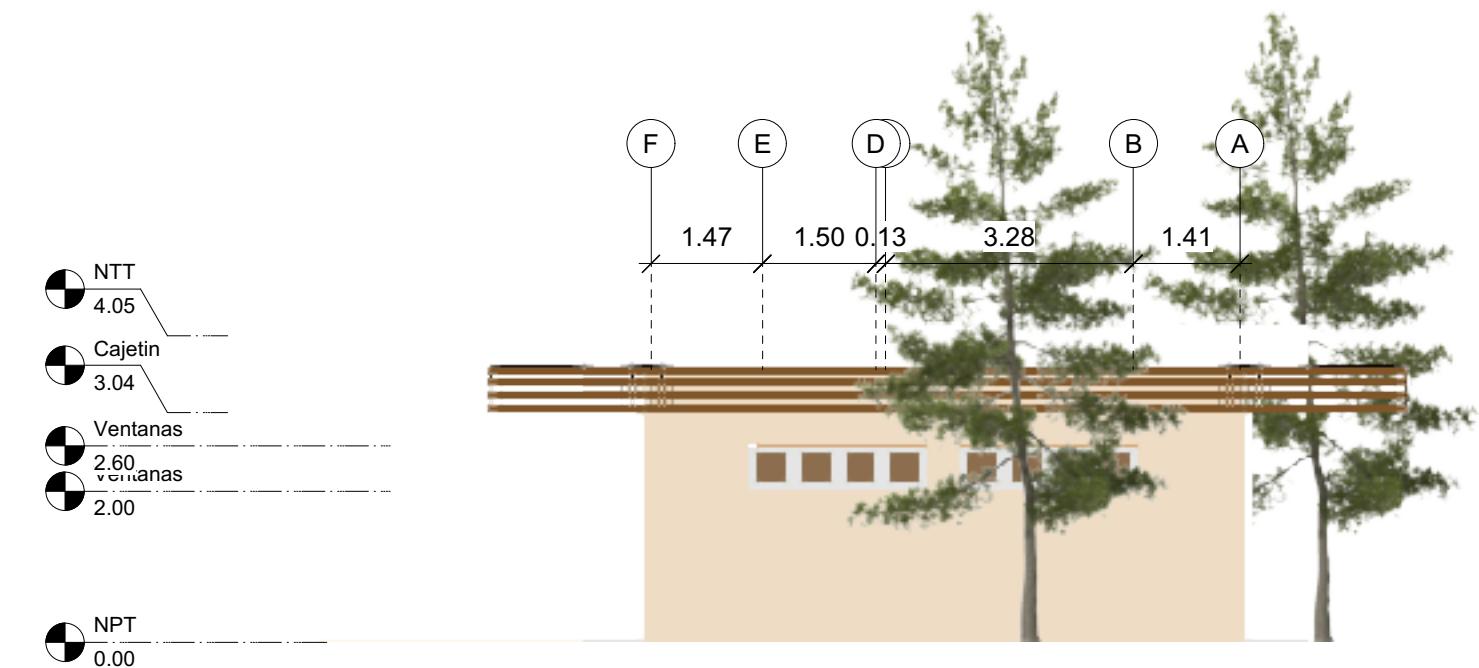

2 ELEVACION LATERAL IZQUIERDA
Scale: 1:100