


1 **ELEVACIÓN FRONTAL**
Scale: 1:65

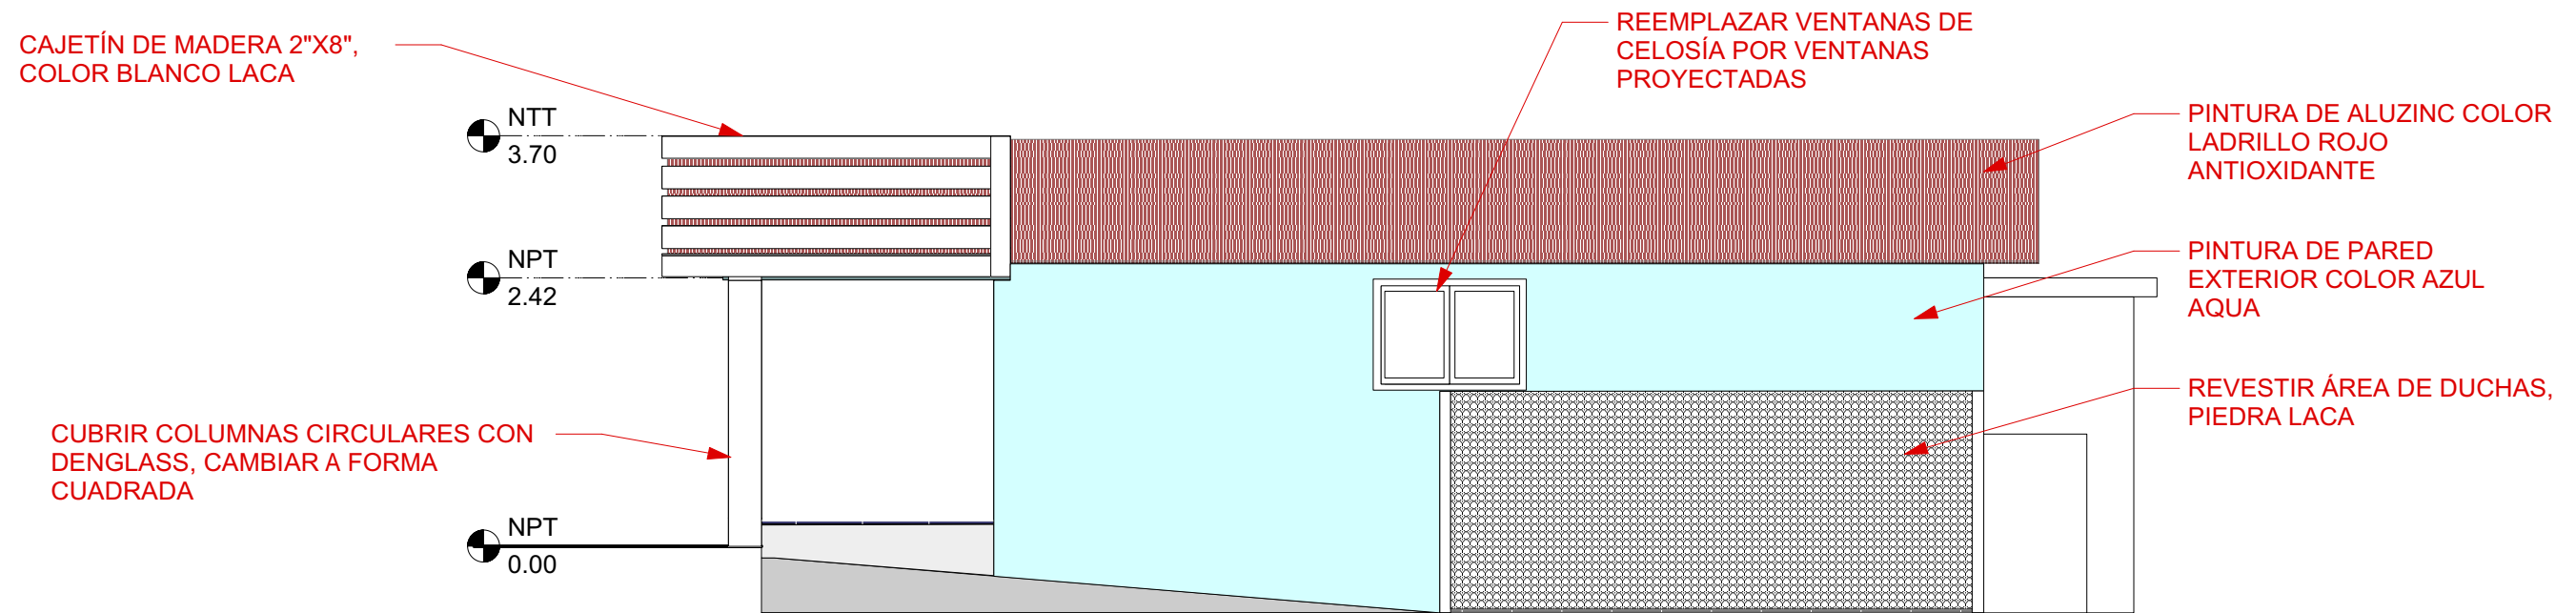

2 **ELEVACION LATERAL DERECHO**
Scale: 1:65