
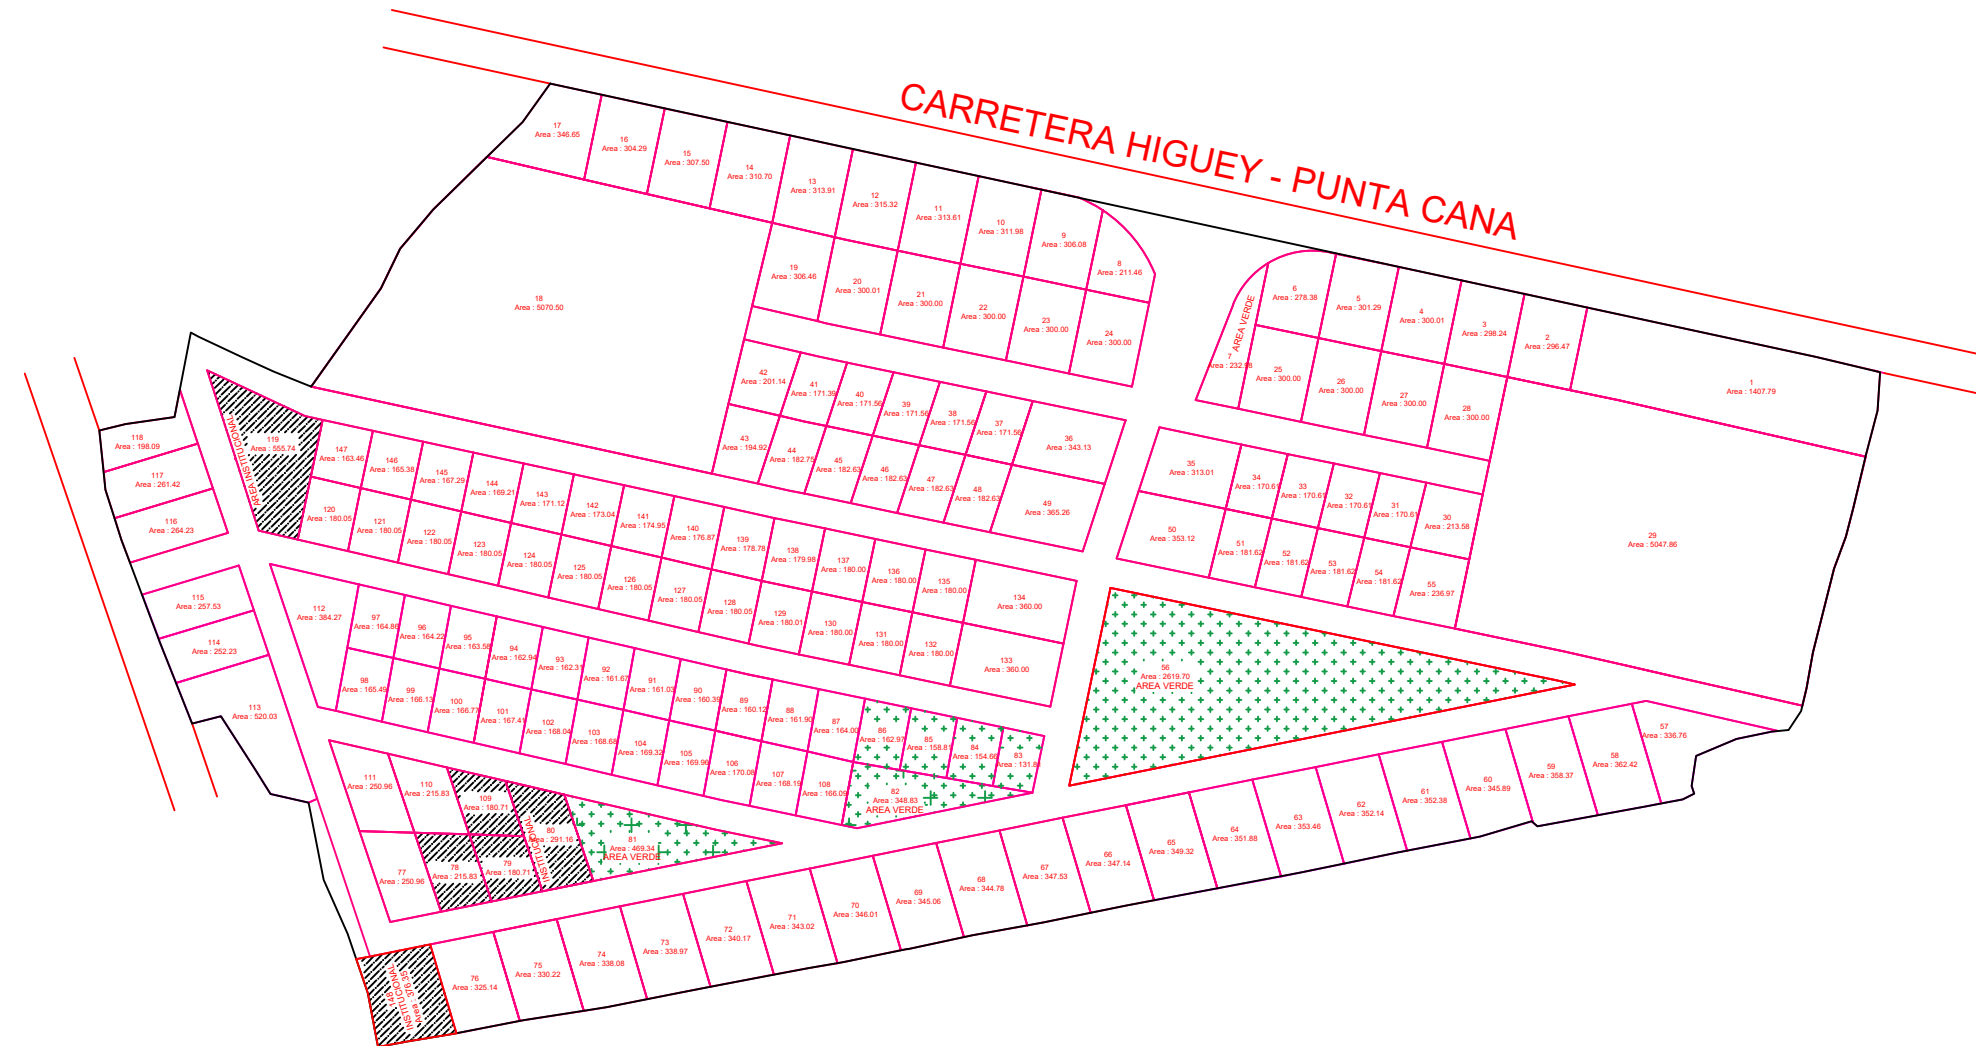


AREA TOTAL = 59,112.84 m2
 AREA EN CALLES = 11,027.70 m2
 AREA VERDE = 4,729.02 m2
 AREA INSTITUCIONAL = 1,773.38 m2

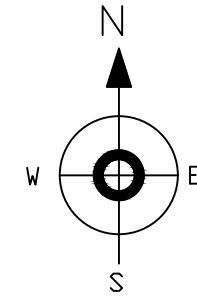

LEVANTADO CON GNSS
 EN MODO RTK

REPUBLICA DOMINICANA PODER JUDICIAL JURISDICCION INMOBILIARIA DIRECCION REGIONAL DE MENSURAS CATASTRALES DEPARTAMENTO ESTE			
PLANO INDIVIDUAL			
OPERACIÓN: CONFIRMACION DE AREA.			
DESIGNACIÓN CATASTRAL DE ORIGEN No.: P.No.67-B-005.8261			
D. C. No. 11/3			
DESIGNACIÓN TEMPORAL No.:			
PROVINCIA: LA ALTAGRACIA			
MUNICIPIO: HIGUEY			
SECCION: VALLEGINA			
LUGAR: VALLEGINA			
REFERENCIAS DE UBICACIÓN: ESTE INMUEBLE ESTA UBICADO A 250 m AL OESTE DE LA EMPRESA FLAQUER GAS EN VALLEGINA.			
SUPERFICIE PARCELA: 59,112.84 m2	ESCALA: 1: 250		
OBSERVACIONES:	No. de Lamina 1 / 1		
DESIGNACIÓN CATASTRAL POSICIONAL:			
<table border="0" style="width: 100%;"> <tr> <td style="width: 50%; vertical-align: top;"> Certifico haber realizado en el terreno conforme a lo dispuesto en el Reglamento General de Mensuras Catastrales. </td> <td style="width: 50%; vertical-align: top;"> De conformidad a lo dispuesto en el Reglamento General de Mensuras Catastrales. </td> </tr> </table>		Certifico haber realizado en el terreno conforme a lo dispuesto en el Reglamento General de Mensuras Catastrales.	De conformidad a lo dispuesto en el Reglamento General de Mensuras Catastrales.
Certifico haber realizado en el terreno conforme a lo dispuesto en el Reglamento General de Mensuras Catastrales.	De conformidad a lo dispuesto en el Reglamento General de Mensuras Catastrales.		
 EMMANUEL GUERRERO FRIAS Agrimensor CODIA: 33109	Fecha y Firma del Director Direccion Regional de Mensuras Catastrales Departamento Este		